

# Проект Индивидуального жилого дома

## Архитектурное решение



Главный Инженер

Главный Архитектор

2019

## Ведомость рабочих чертежей основного комплекта

Лист	Наименование	Примечание
1	Титульный лист	
2	Ведомость рабочих чертежей основного комплекта	
3	Общие данные по рабочим чертежам	
4	Обвязка свайного фундамента – ростверк	
5	План первого этажа	
6	План второго этажа	
7	План кровли	
8	Фасад 1-5	
9	Фасад А-Д	
10	Фасад 5-1	
11	Фасад Д-А	
12	Разрез 1-1	
13	Эскизная визуализация	

--	--	--	--	--

				Заказчик - #Организация Заказчика			
				#Адрес 1 Представителя Организации			
Заказчик				Проект Индивидуального жилого дома	Стадия	Лист	Листов
Подрядчик					2	13	
				Ведомость рабочих чертежей основного комплекта	ООО "Фансип-строй"		

## Общие данные по рабочим чертежам:

Рабочий проект выполнен ООО "Фансип-строй" на основании задания на проектирование, выданного заказчиком.

Площадь застройки - 121 м<sup>2</sup>

Общая площадь помещений - 142 м<sup>2</sup>

Общая площадь первый + второй этажи - 207,5 м<sup>2</sup>

Класс ответственности здания - II

Степень огнестойкости здания - III

За нулевую отметку принят уровень пола первого этажа без учета покрытия.

По конструктивному решению здание является каркасно-панельным. Основными несущими и ограждающими конструкциями являются стены, крыша и перекрытия.

Нулевое перекрытие выполнено из панелей SIP 224.

Наружные стены выполнены из панелей SIP 174.

Межэтажное перекрытие выполнено из панелей SIP 224.

Внутренние стены выполнены из панелей SIP 124.

Чердачное перекрытие - SIP 174.

Крыша - стропильная.

В состав SIP панелей входят следующие компоненты:

- наружные плиты (обшивка) OSB-3 толщиной 12 мм
- утеплитель: пенополистирол ПСБ-С-25Ф толщиной 100...200 мм


Рекомендации по наружной отделке здания:

Отделка цоколя декоративным камнем или цокольным сайдингом.

Отделка наружных стен влагостойкими материалами, например фиброцементным сайдингом.

				Заказчик - #Организация Заказчика			
				#Адрес 1 Представителя Организации			
Заказчик				Проект Индивидуального жилого дома	Стандия	Лист	Листов
						3	13
Подрядчик				Общие данные по рабочим чертежам	ООО "Фансип-строй"		
					Формат А4		



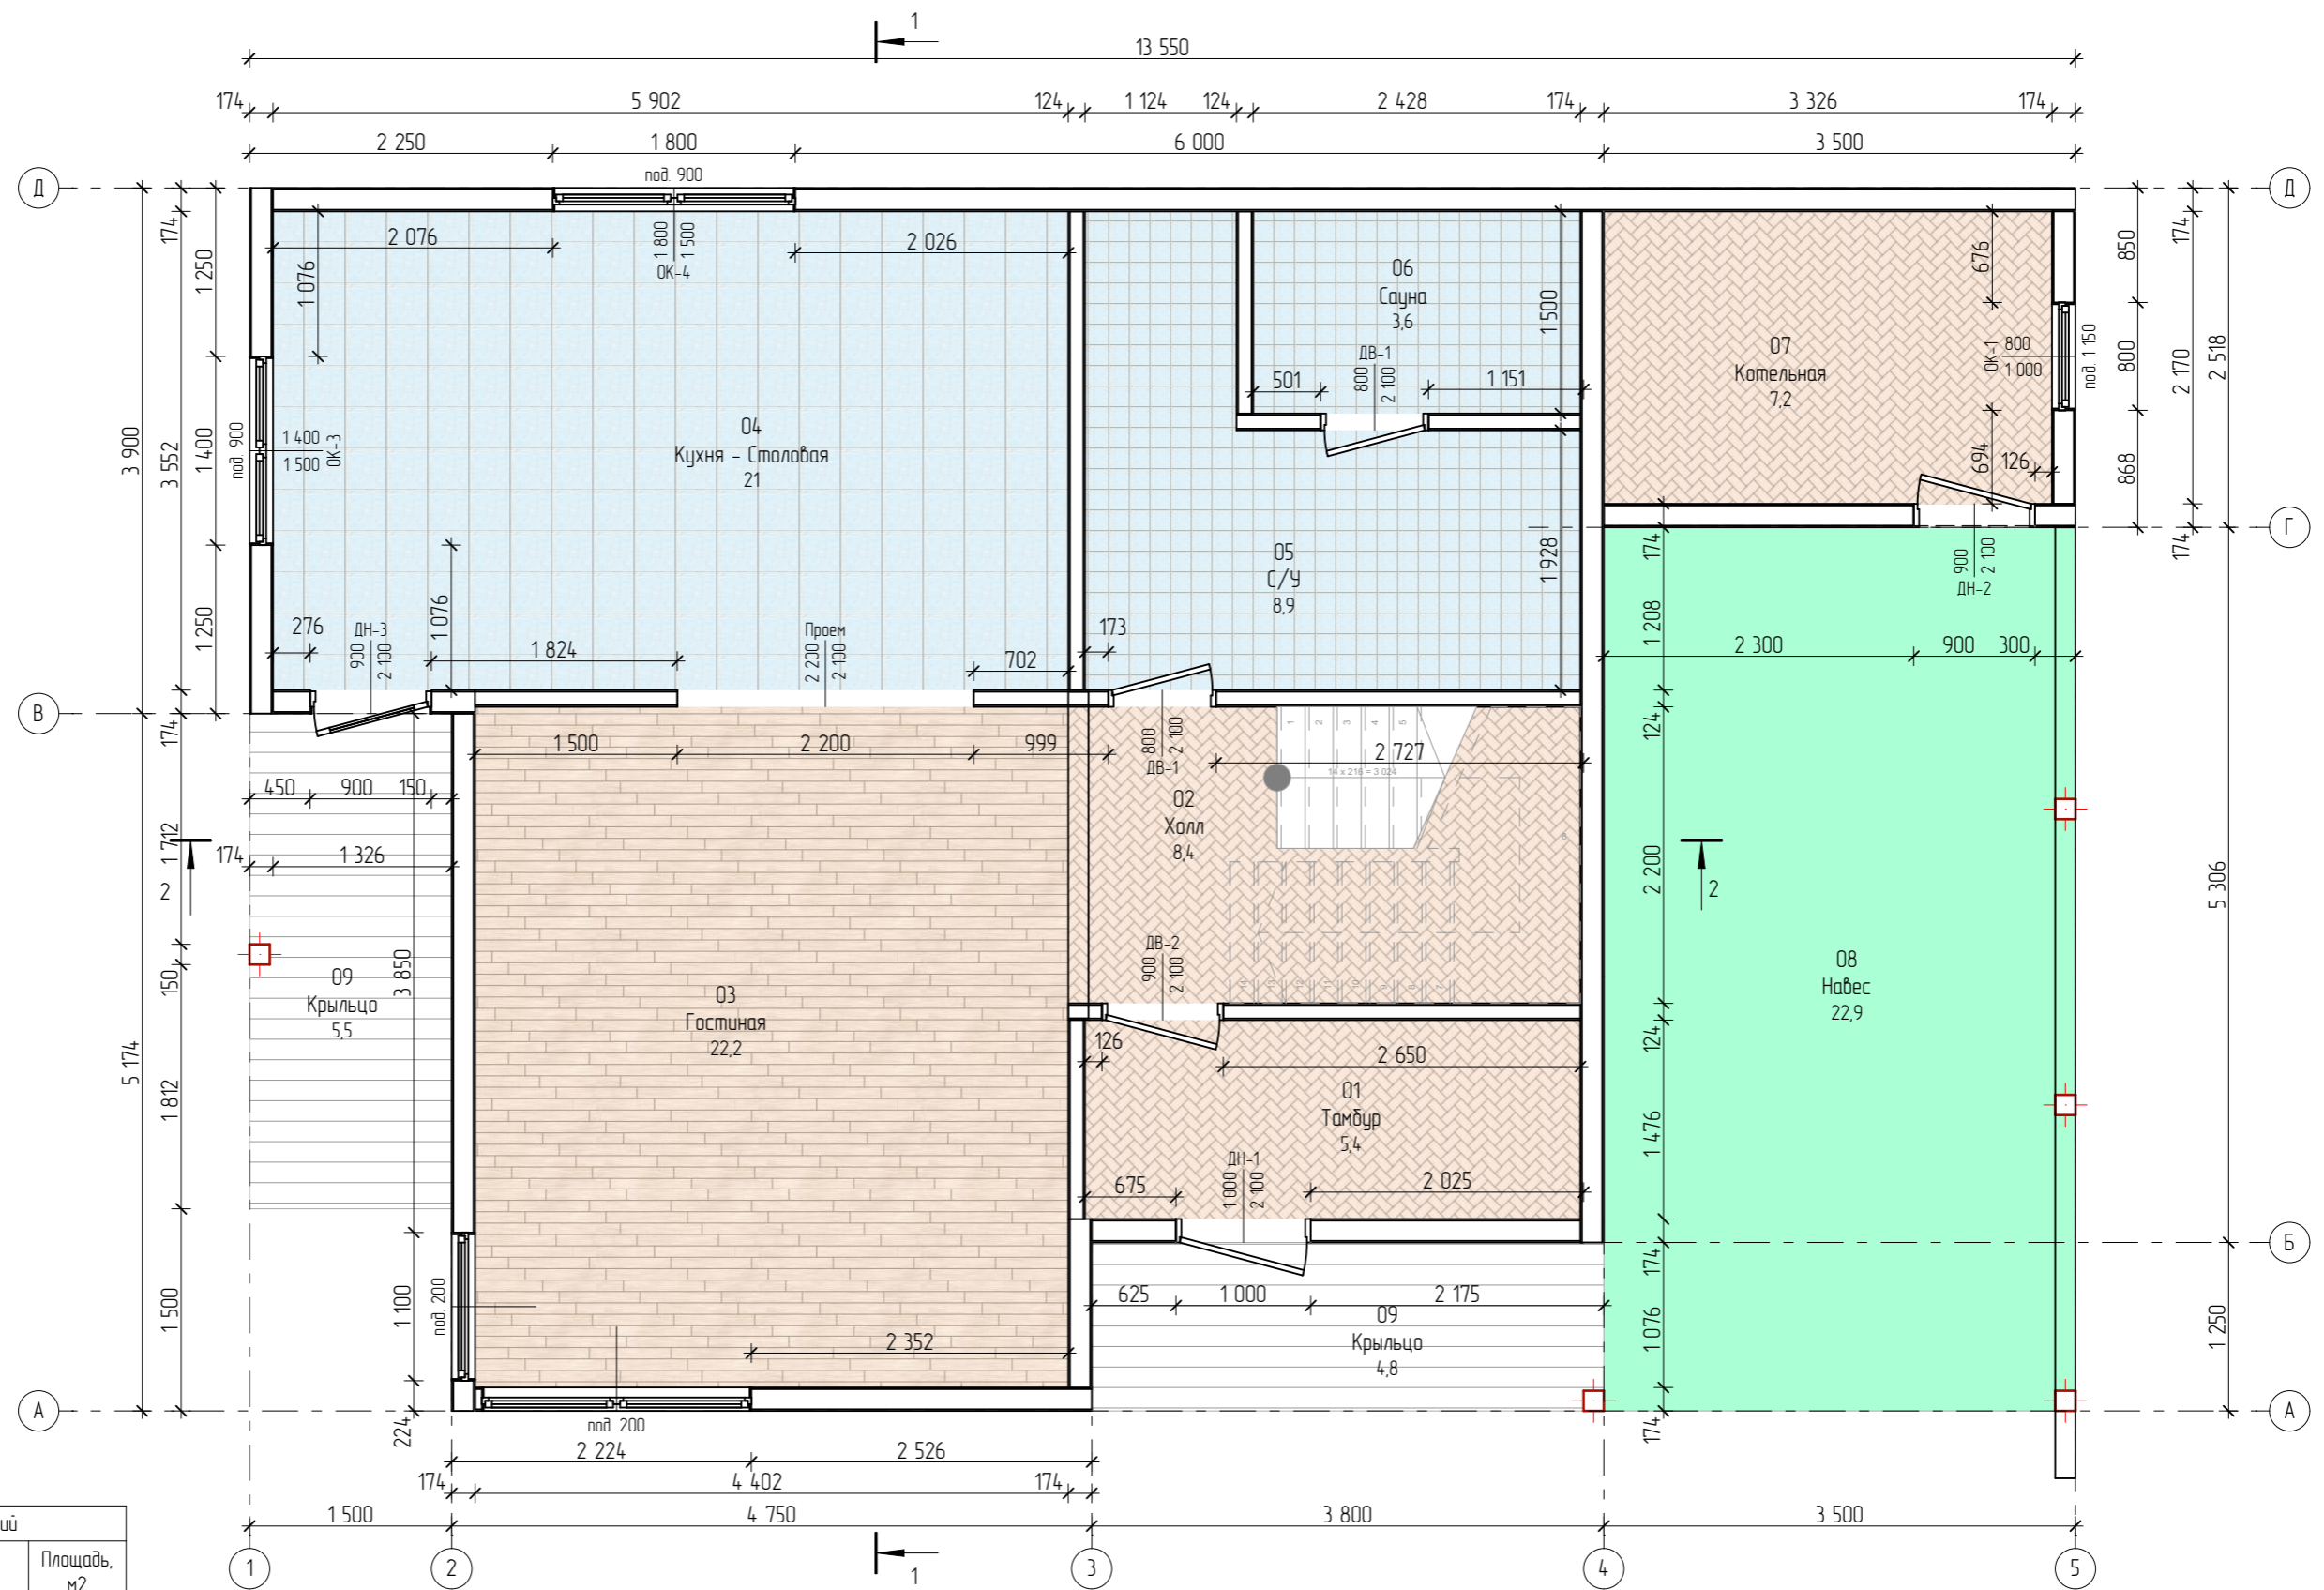


Экспликация помещений		
Номер помещения	Наименование	Площадь, м²
01	Тамбур	5,4
02	Холл	8,4
03	Гостиная	22,2
04	Кухня - Столовая	21,0
05	С/У	8,9
06	Сауна	3,6
07	Котельная	7,2
08	Навес	22,9
09	Крыльцо	5,5
09	Крыльцо	4,8

109,9 м²

Спецификация дверных проемов		
Дверь	Размер Ш x В	Кол-во
ДВ-1	800x2 100	2
ДВ-2	900x2 100	1
ДН-1	1 000x2 100	1
ДН-2	900x2 100	1
ДН-3	900x2 100	1
Проем	2 200x2 100	1

Спецификация оконных проемов		
Окно	Размер Ш x В	Кол-во
ОК-1	800x1 000	1
ОК-2	Угловое	1
ОК-3	1 400x1 500	1
ОК-4	1 800x1 500	1

		Заказчик - #Организация Заказчика		
		#Адрес 1 Представителя Организации		
Заказчик		Проект Индивидуального жилого дома	Стадия	Лист
Подрядчик			5	13
		План первого этажа	ООО "Фансип-строй"	
		Формат А3		

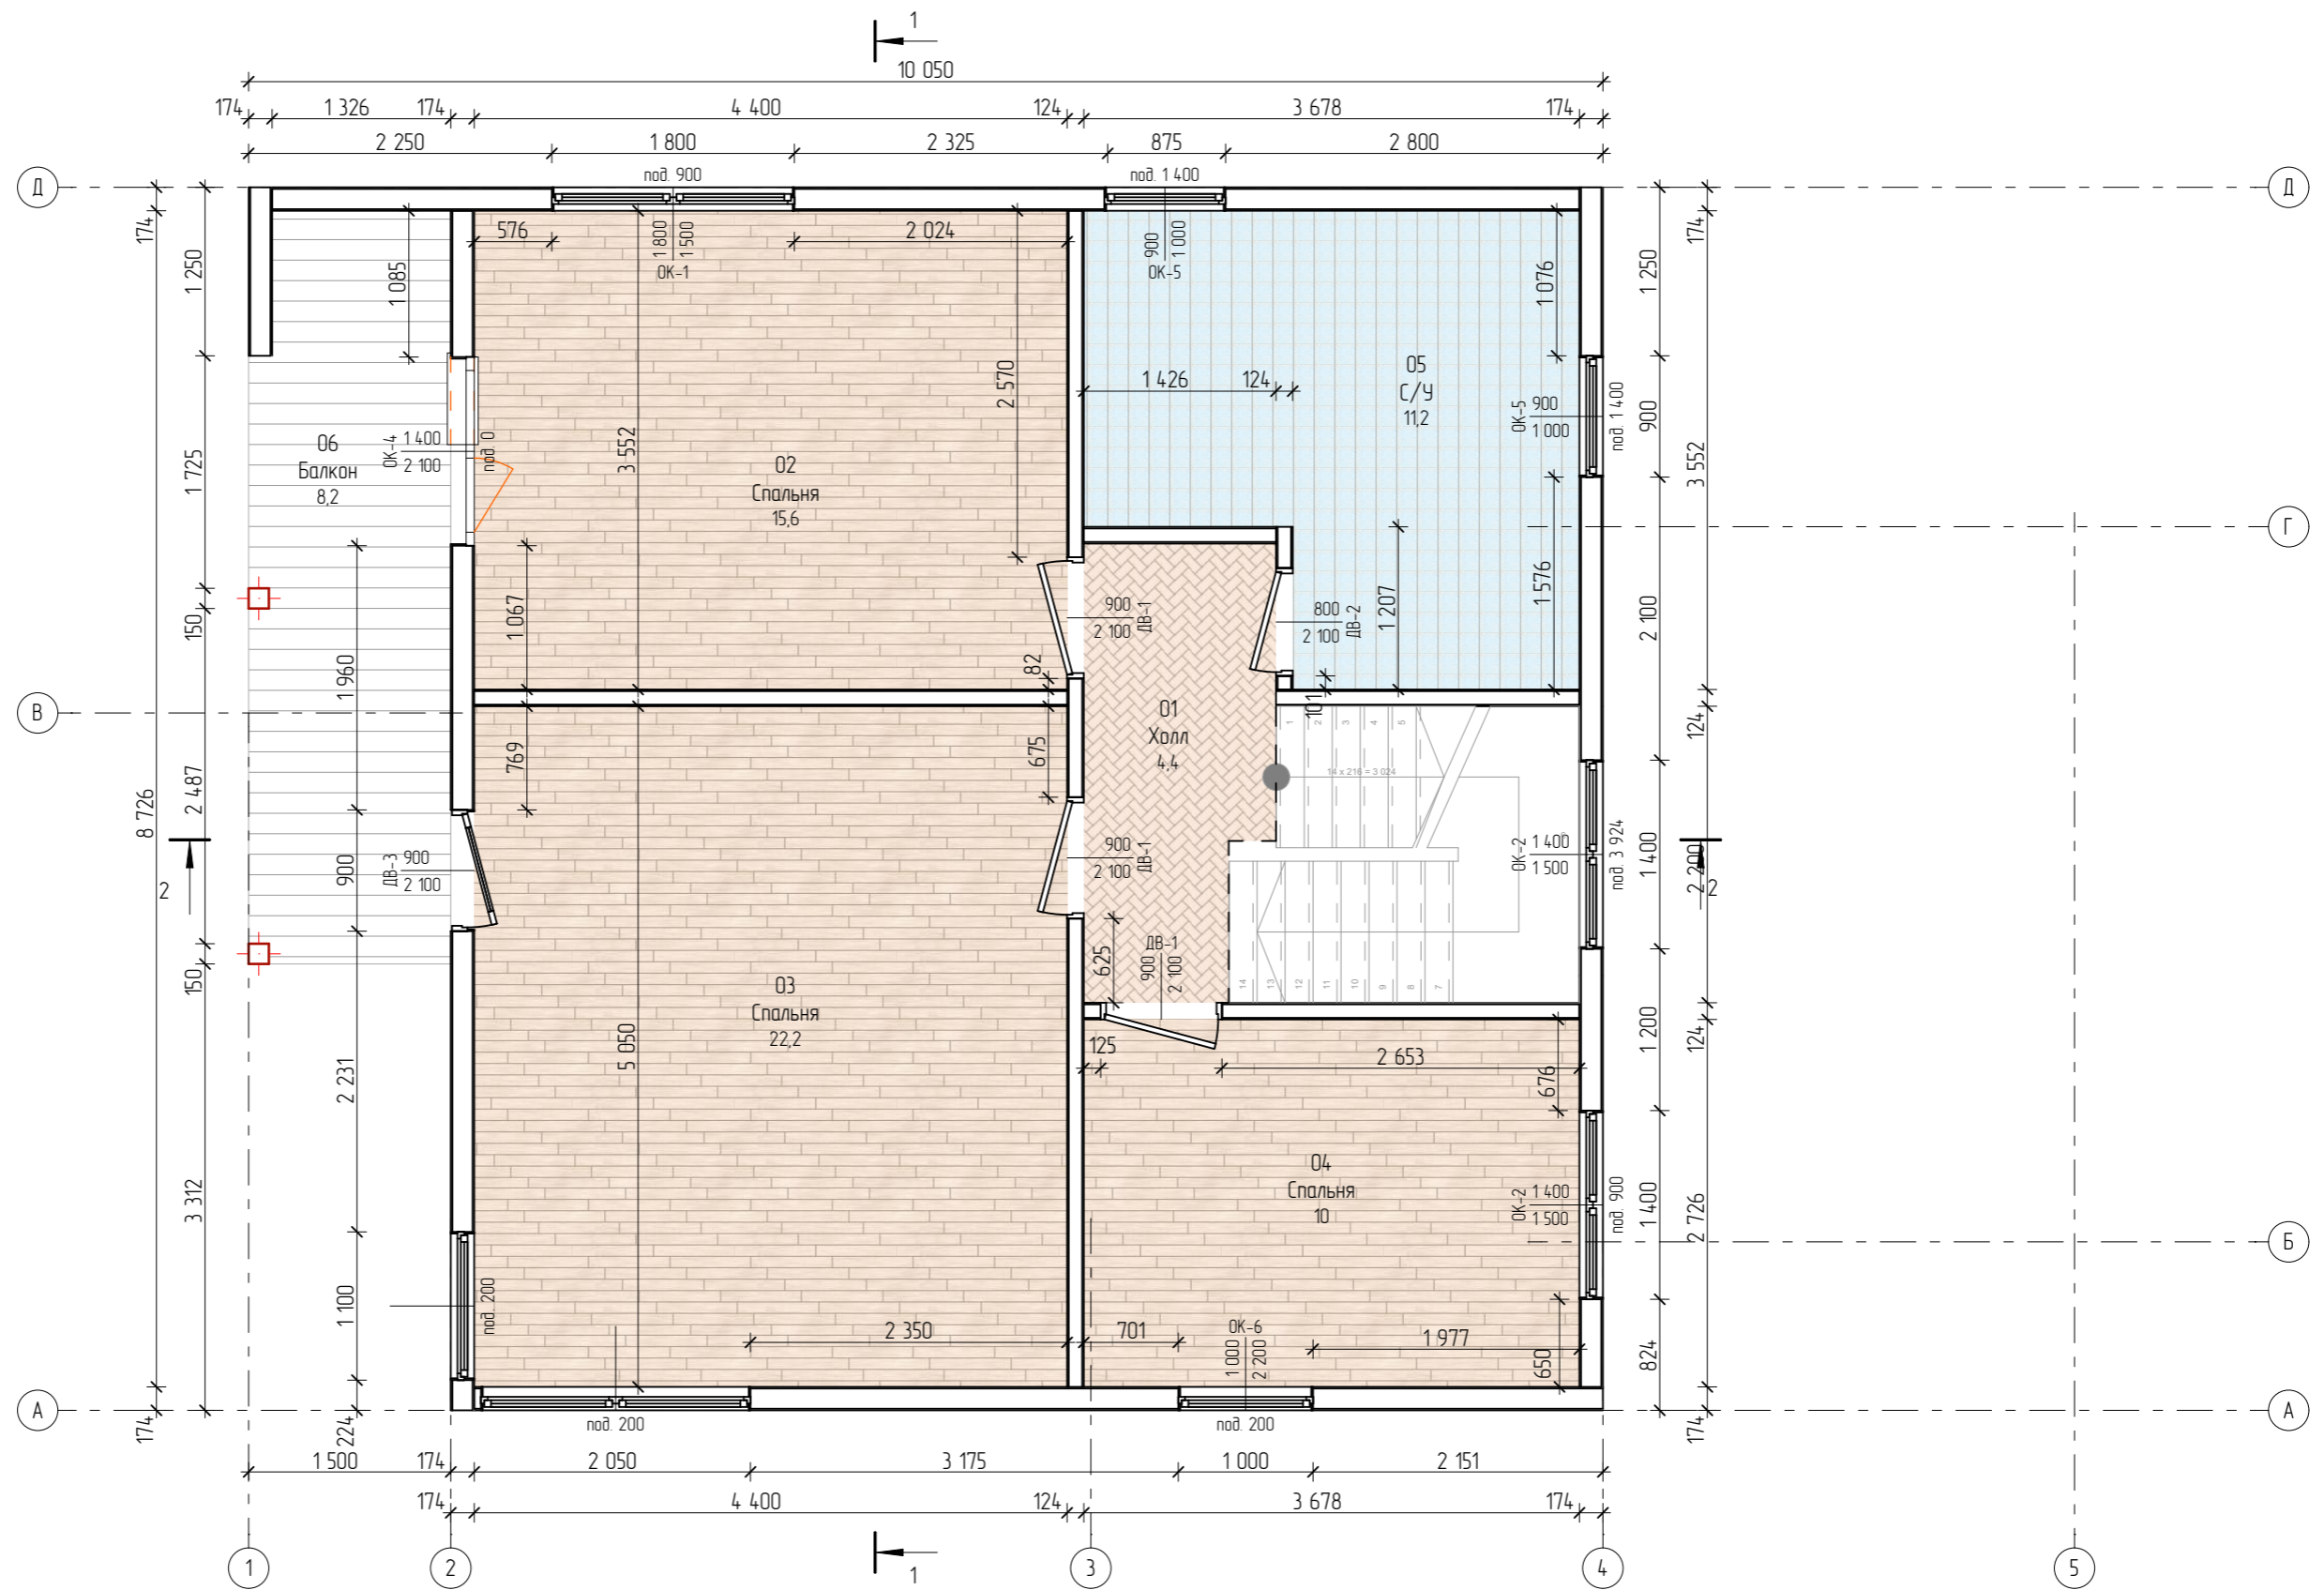


Спецификация дверных проемов		
Дверь	Размер Ш x В	Кол-во
ДВ-1	900x2 100	3
ДВ-2	800x2 100	1
ДВ-3	900x2 100	1

Спецификация оконных проемов		
Окно	Размер Ш x В	Кол-во
ОК-1	1 800x1 500	1
ОК-2	1 400x1 500	2
ОК-3	Узловое	1
ОК-4	1 400x2 100	1
ОК-5	900x1 000	2
ОК-6	1 000x2 200	1


Экспликация помещений		
Номер помещения	Наименование	Площадь, м2
01	Холл	4,4
02	Спальня	15,6
03	Спальня	22,2
04	Спальня	10,0
05	С/У	11,2
06	Балкон	8,2
		71,6 м²

		Заказчик - #Организация Заказчика		
		#Адрес 1 Представителя Организации		
Заказчик		Проект Индивидуального жилого дома	Стадия	Лист
Подрядчик			6	13
		План второго этажа	ООО "Фансип-строй"	

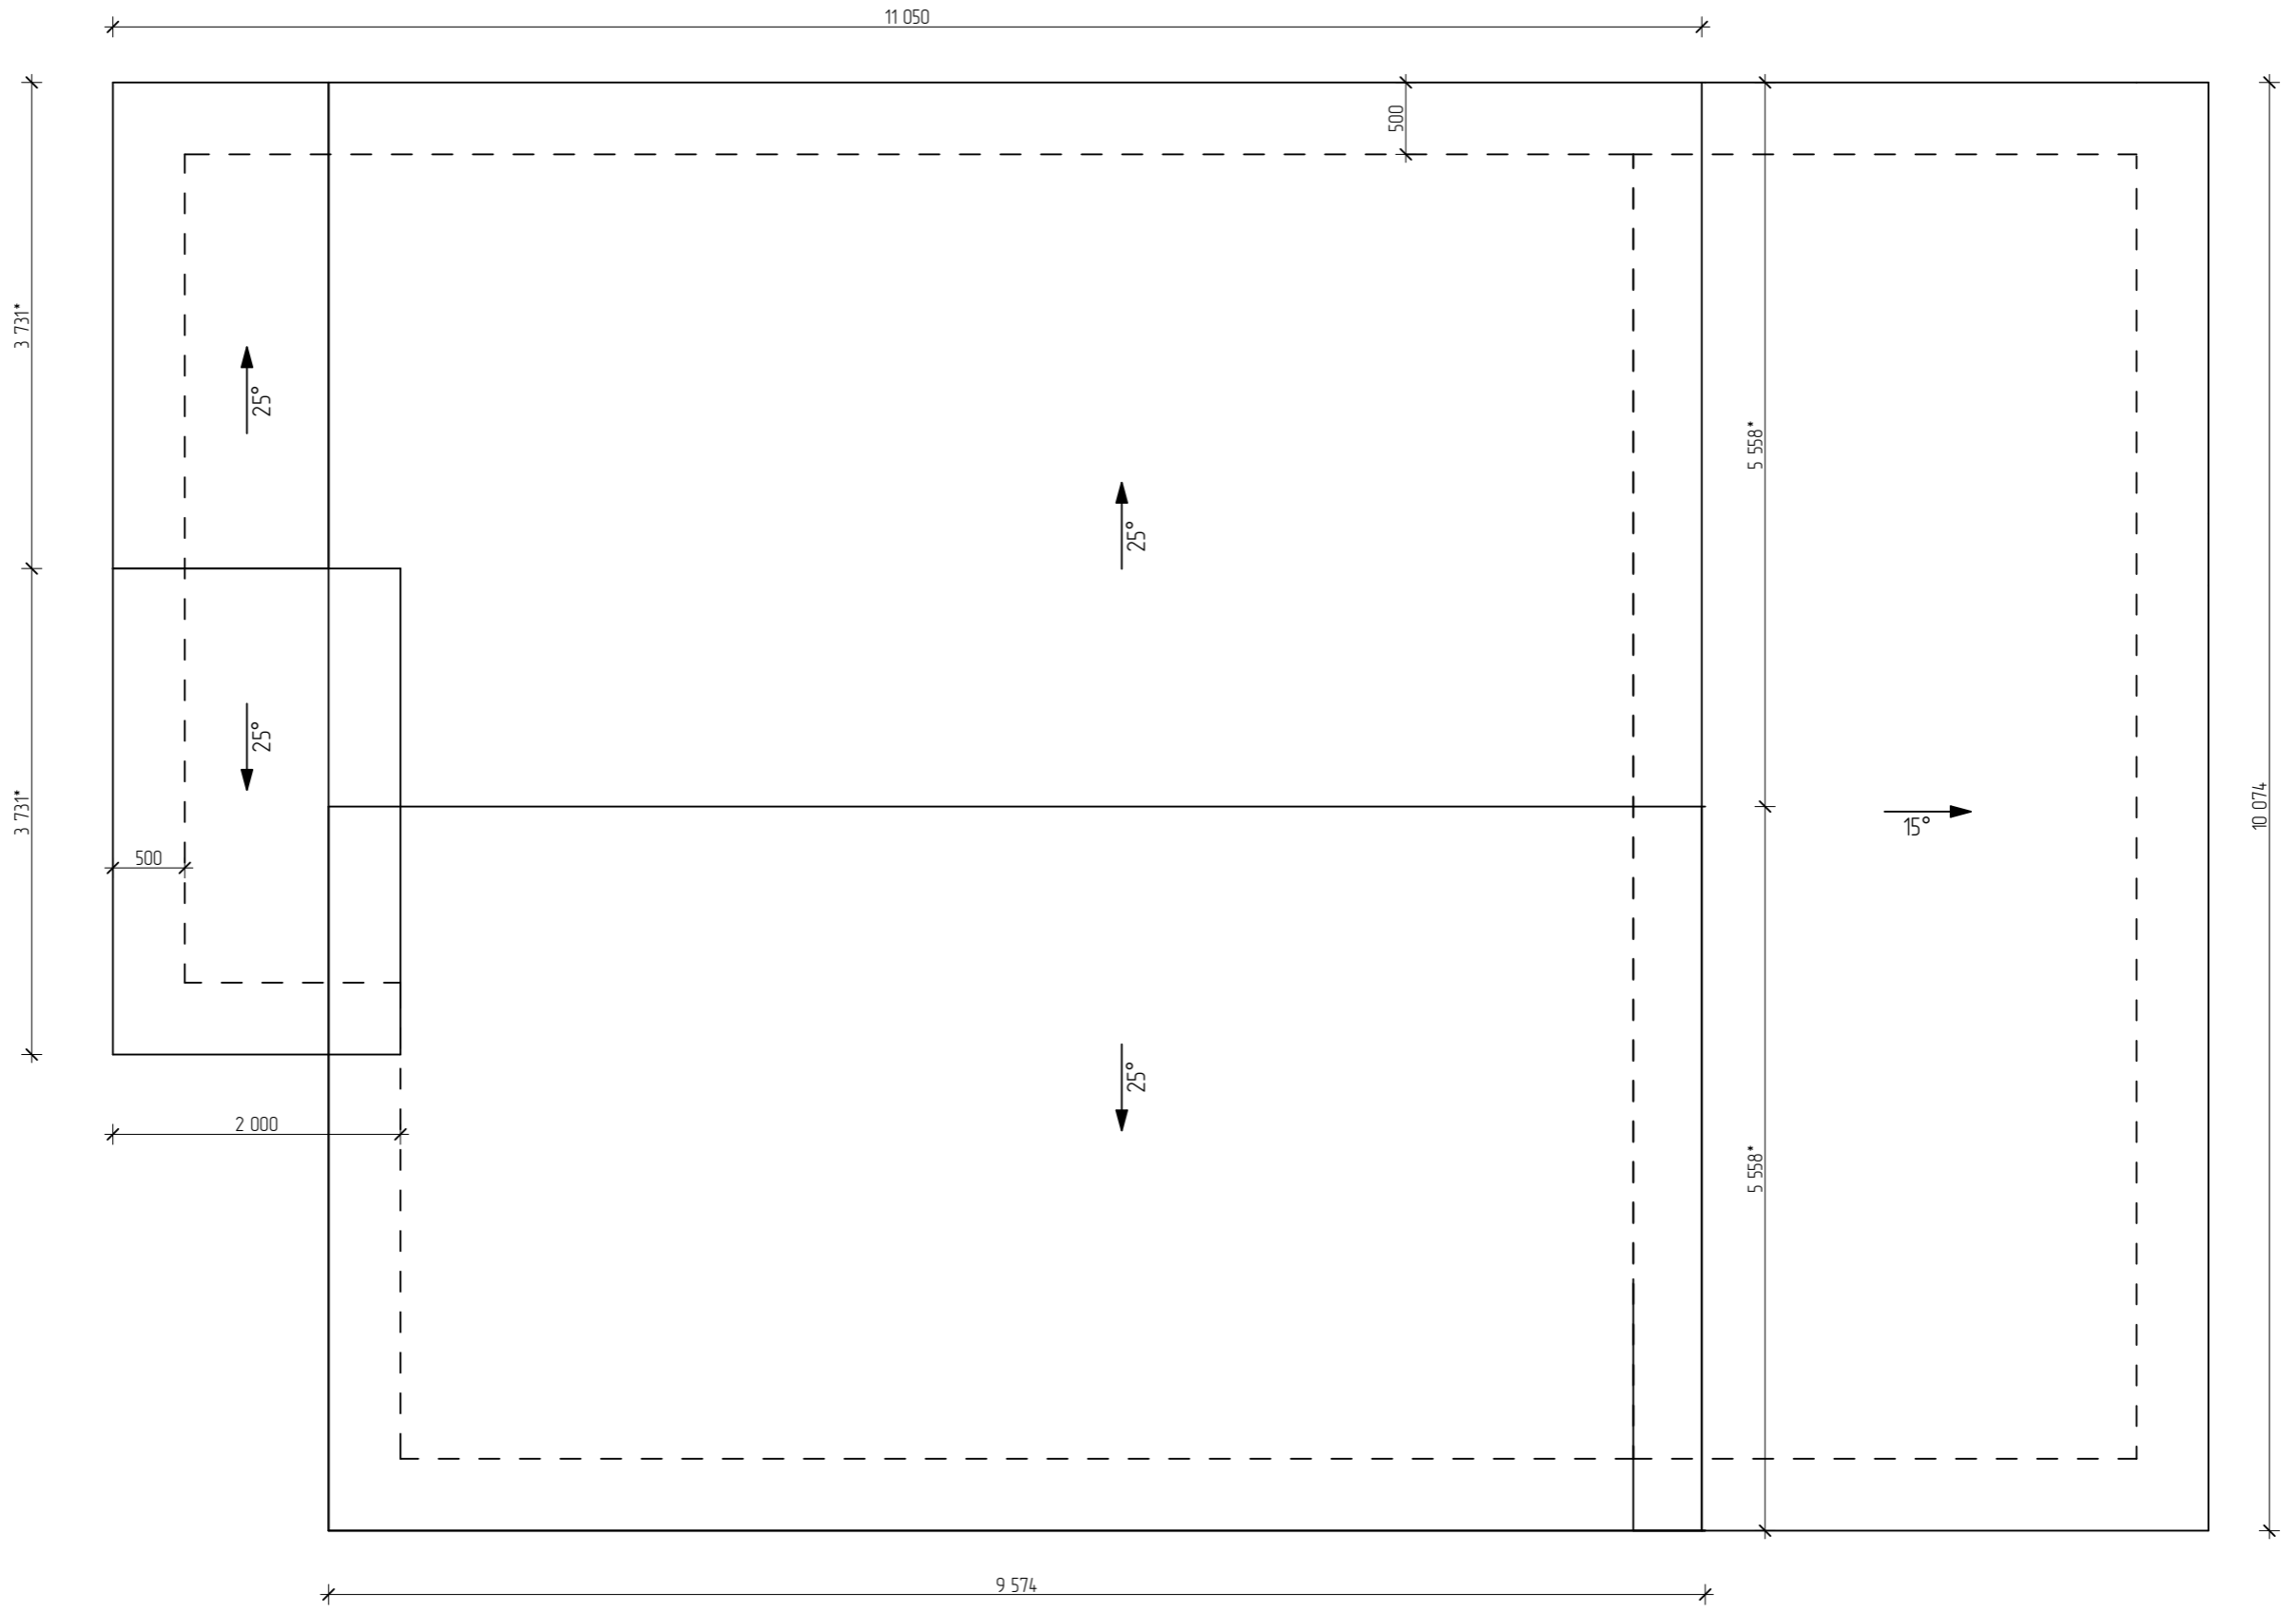


\*Размер со звездочкой обозначает длину по скату

				Заказчик - #Организация Заказчика			
				#Адрес 1 Представителя Организации			
Заказчик				Проект Индивидуального жилого дома	Стадия	Лист	Листов
Подрядчик					7	13	
				План кровли	ООО "Фансип-строй"		

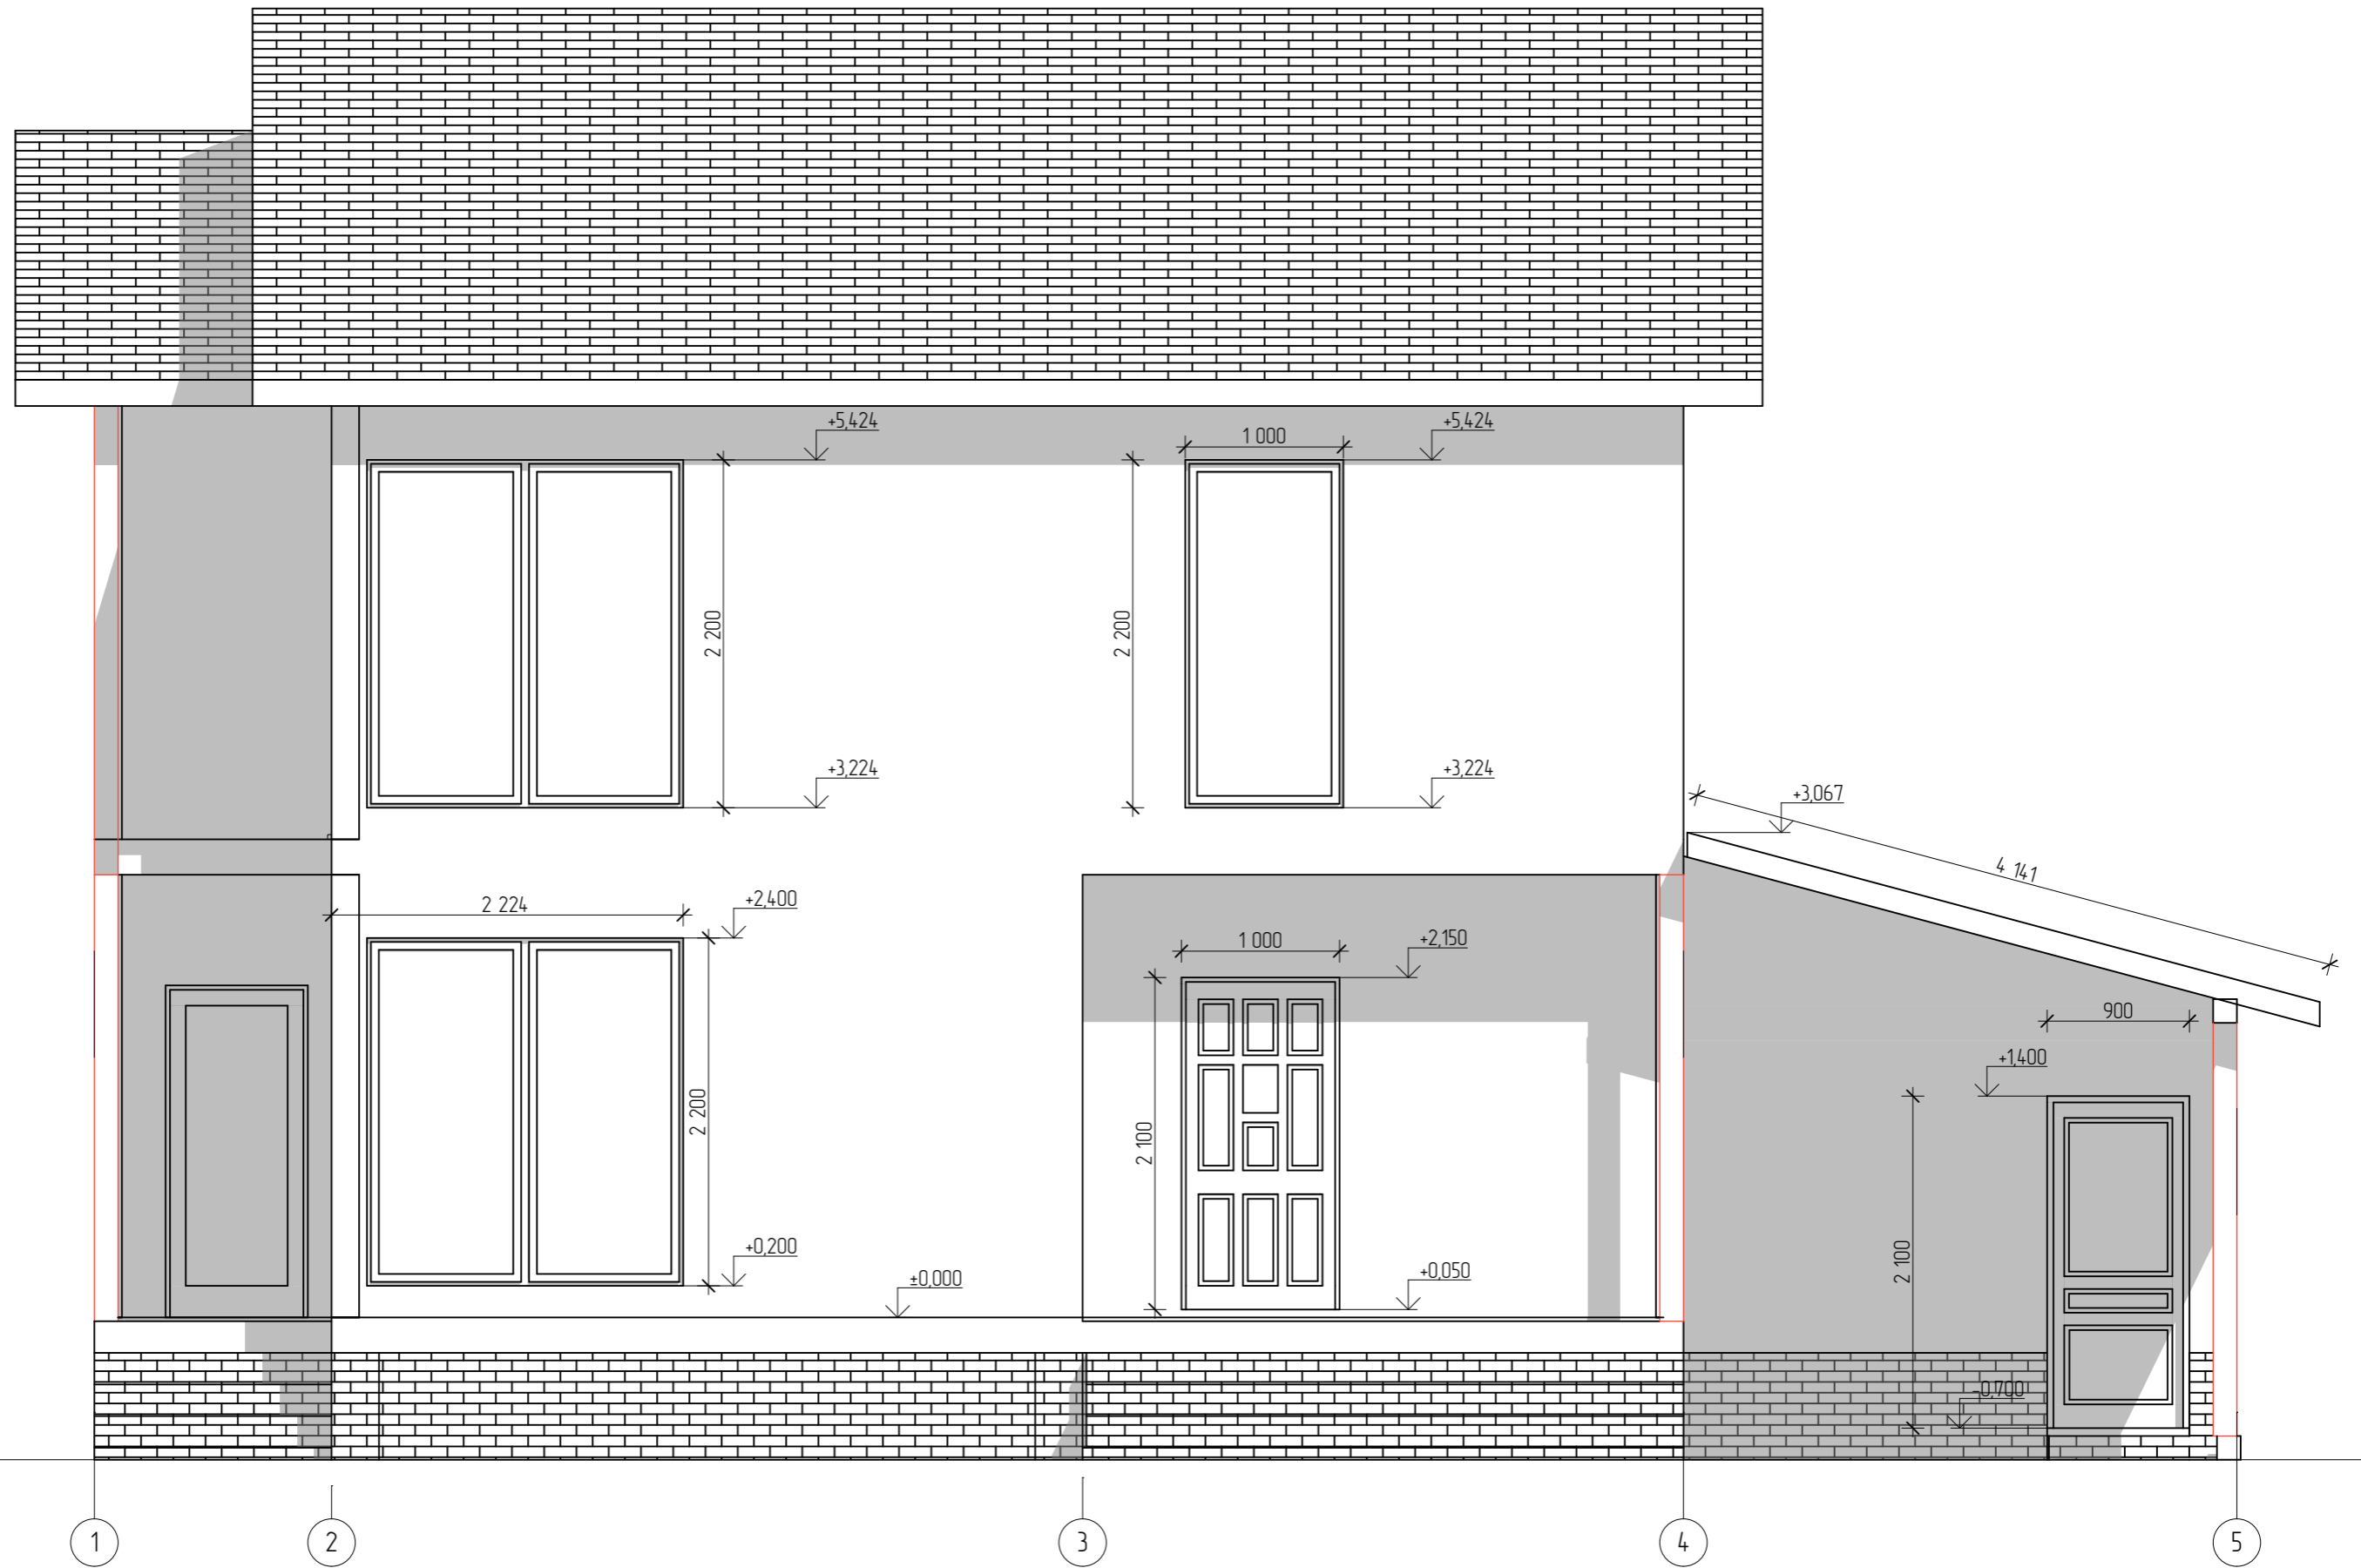


				Заказчик - #Организация Заказчика			
				#Адрес 1 Представителя Организации			
Заказчик				Проект Индивидуального жилого дома	Стадия	Лист	Листов
Подрядчик					8	13	
				Фасад 1-5	ООО "Фансип-строй"		




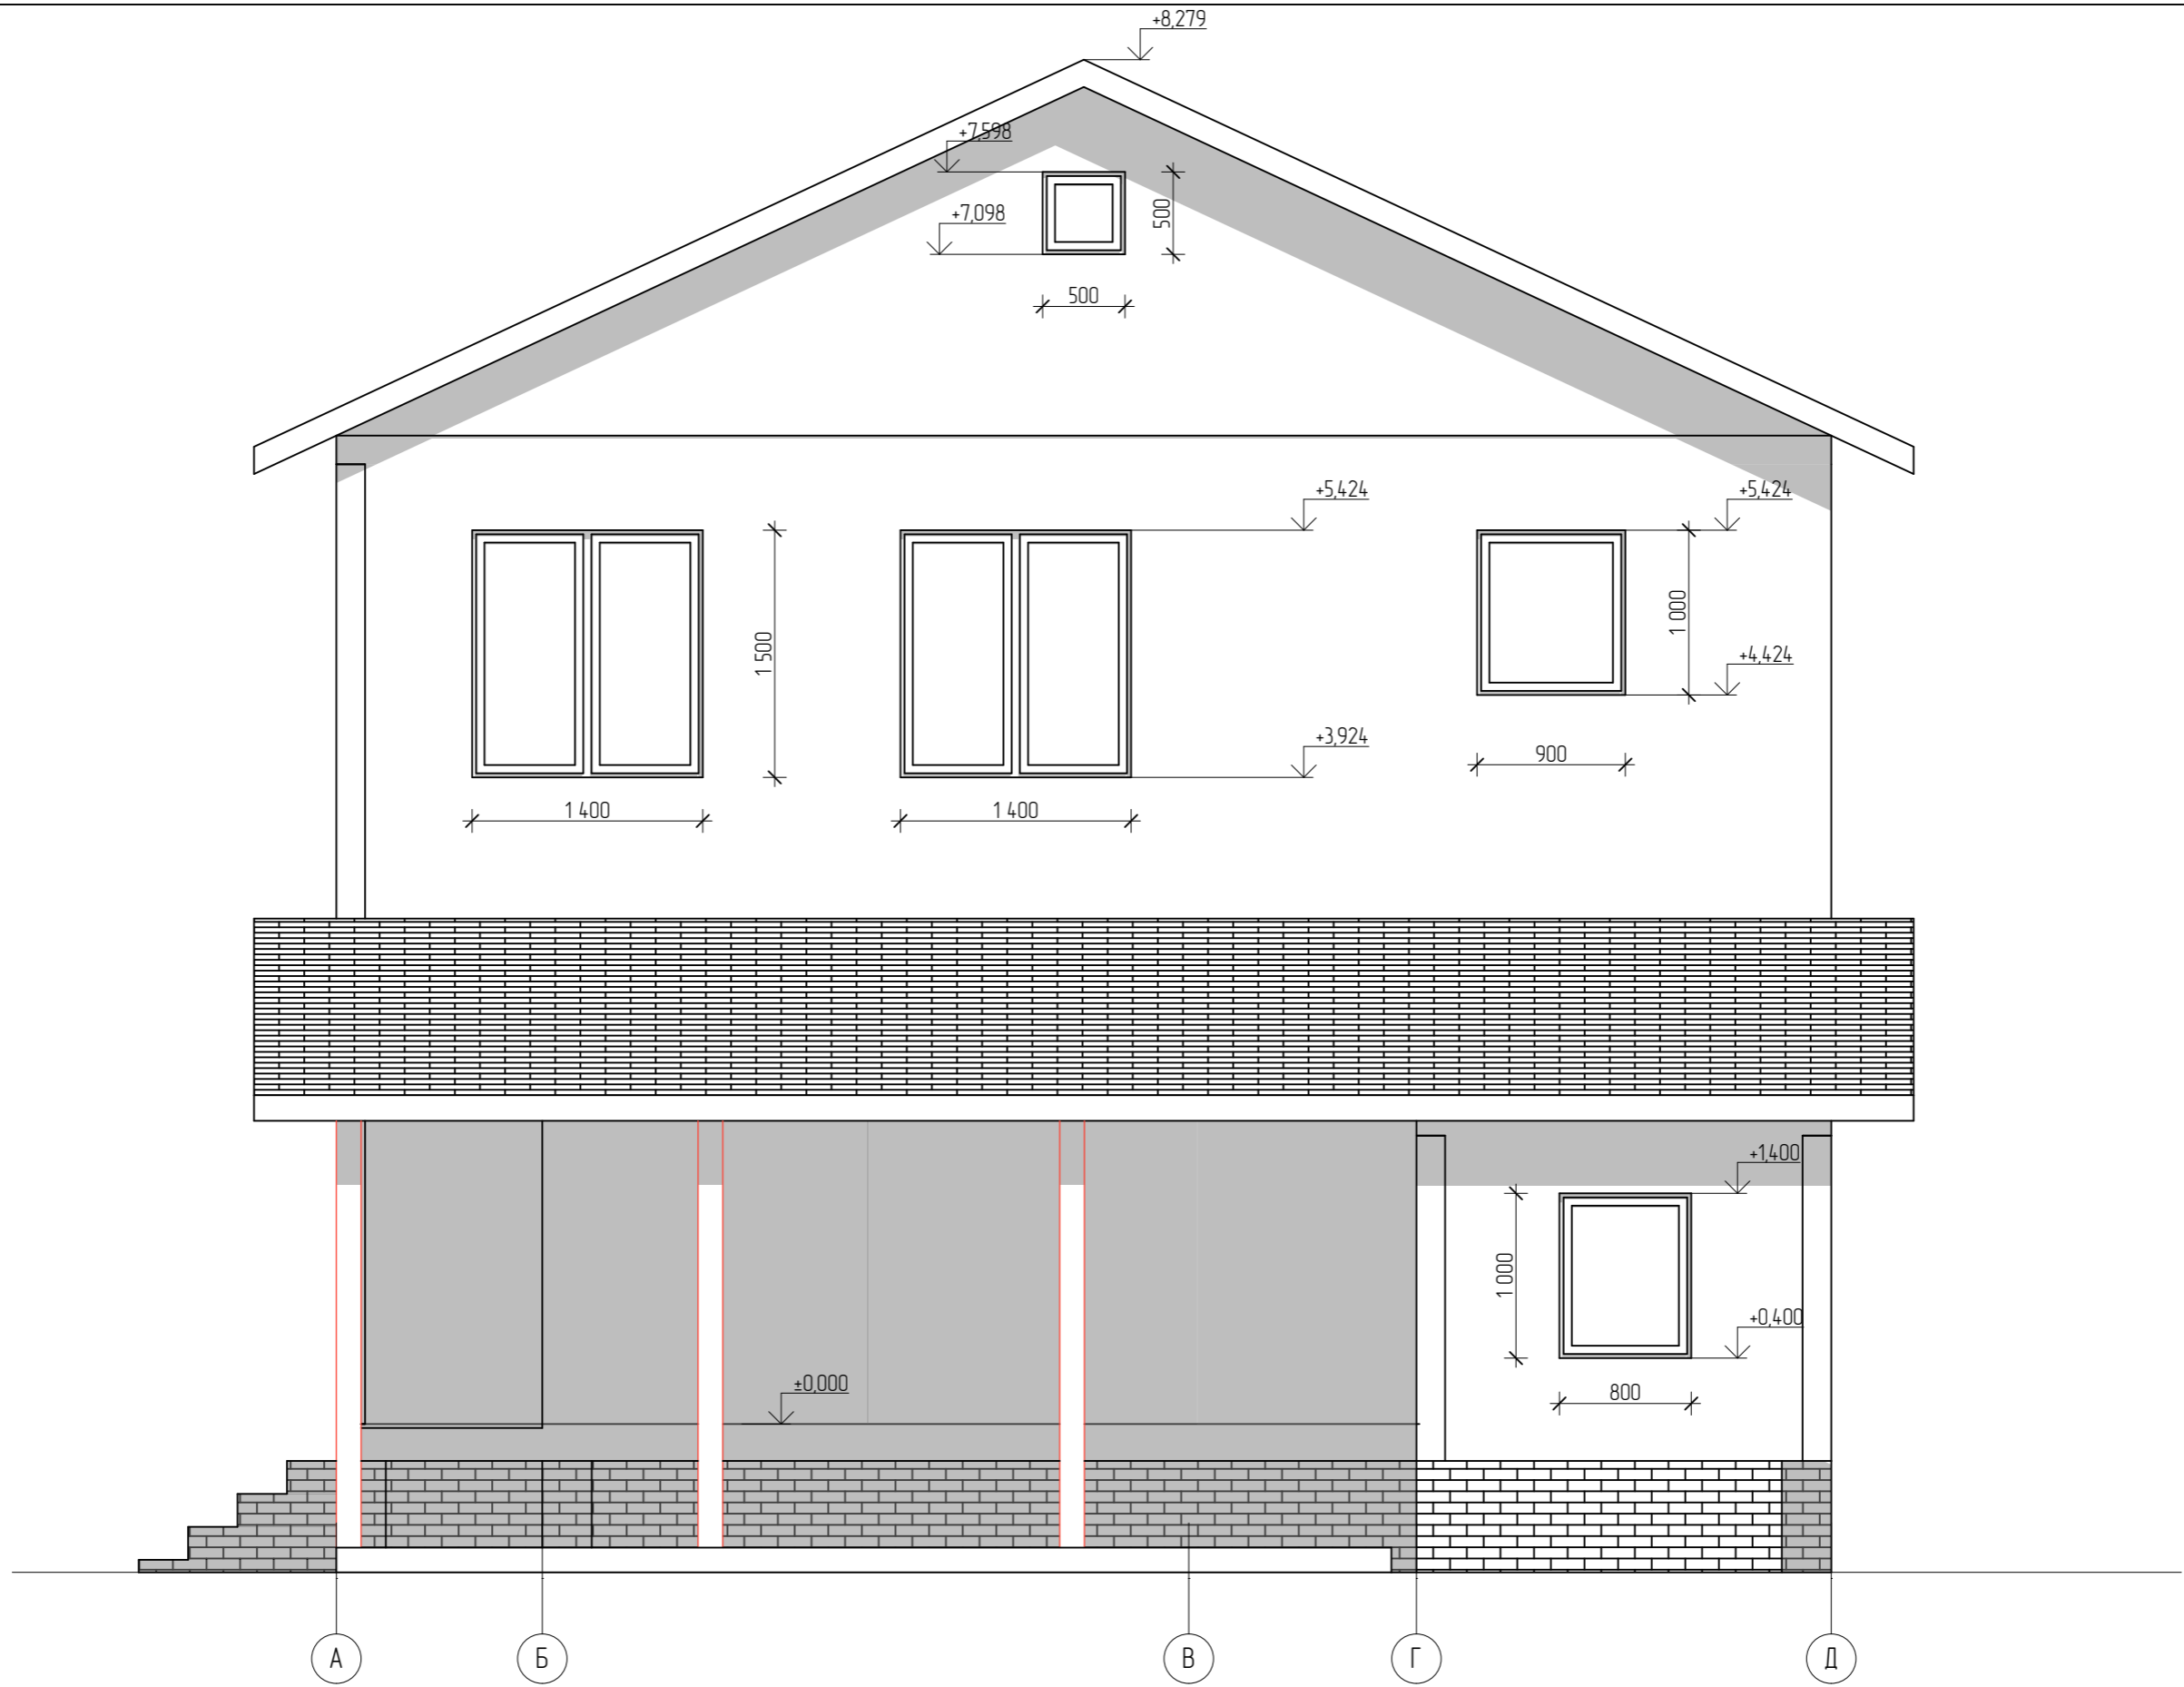


				Заказчик - #Организация Заказчика		
				#Адрес 1 Представителя Организации		
Заказчик				Проект Индивидуального жилого дома	Стадия	Лист
Подрядчик					9	13
				Фасад А-Д	ООО "Фансип-строй"	

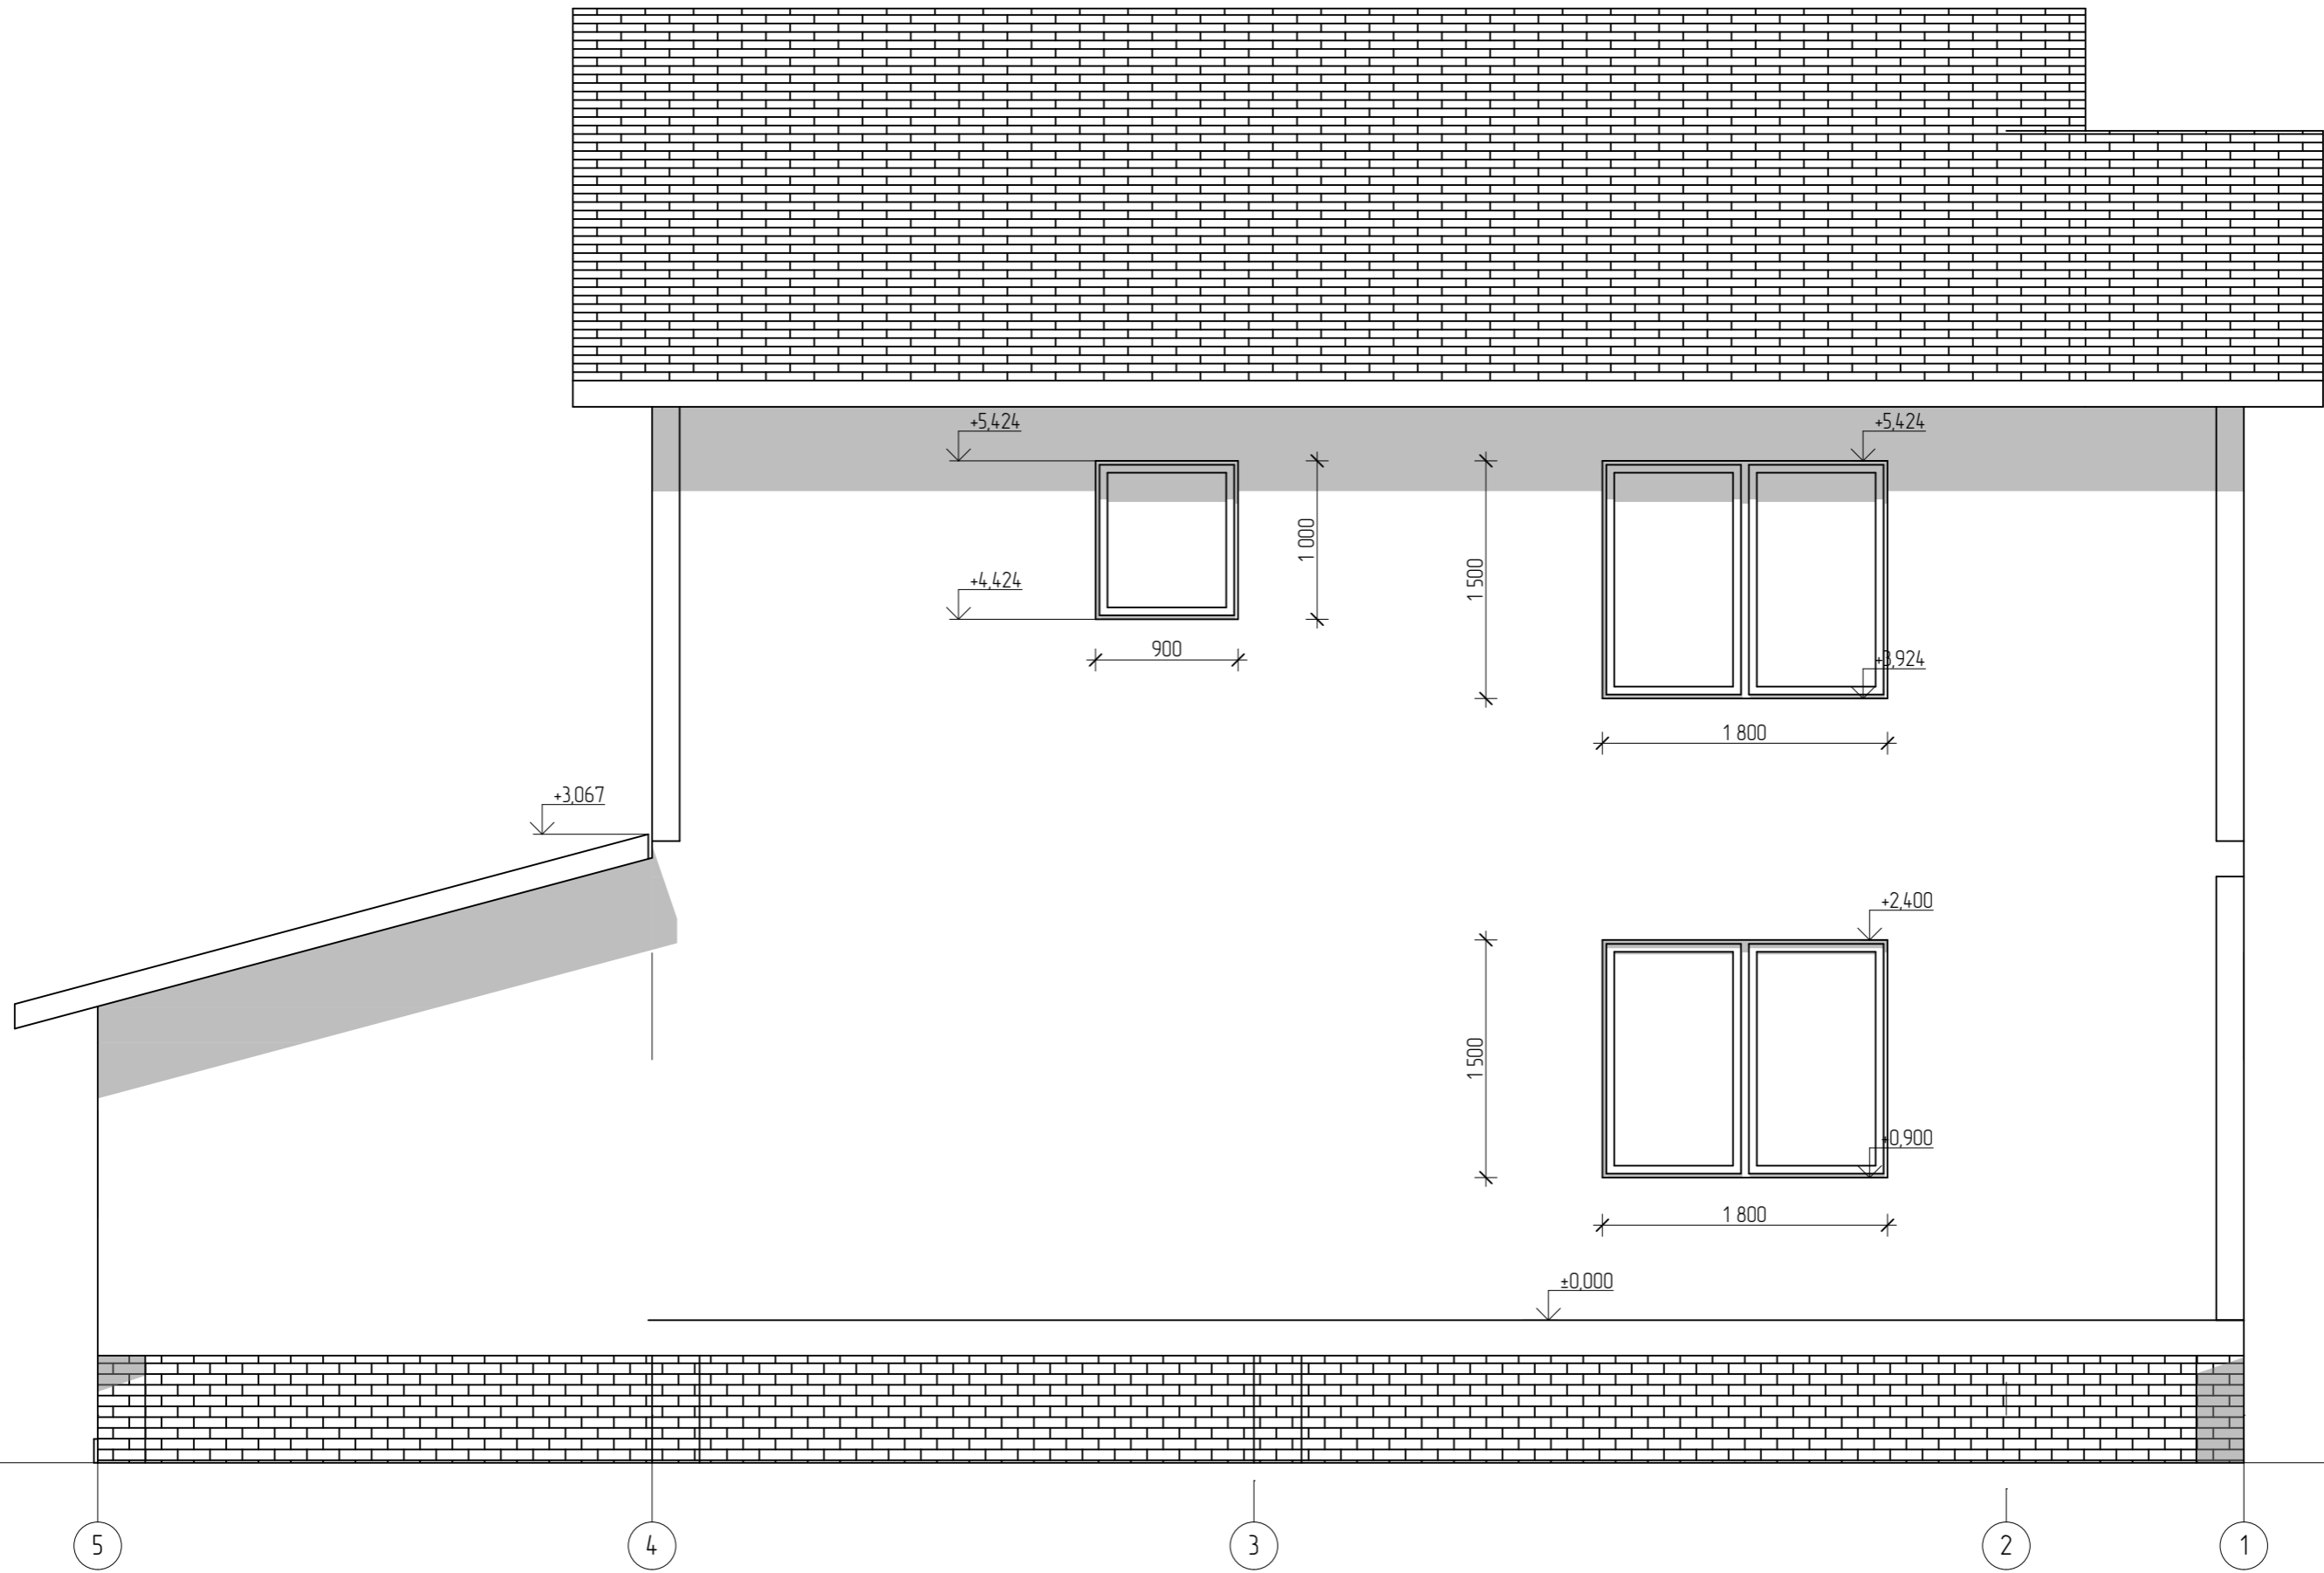

				Заказчик - #Организация Заказчика			
				#Адрес 1 Представителя Организации			
Заказчик				Проект Индивидуального жилого дома	Стадия	Лист	Листов
Подрядчик					10	13	
				Фасад 5-1	ООО "Фансип-строй"		

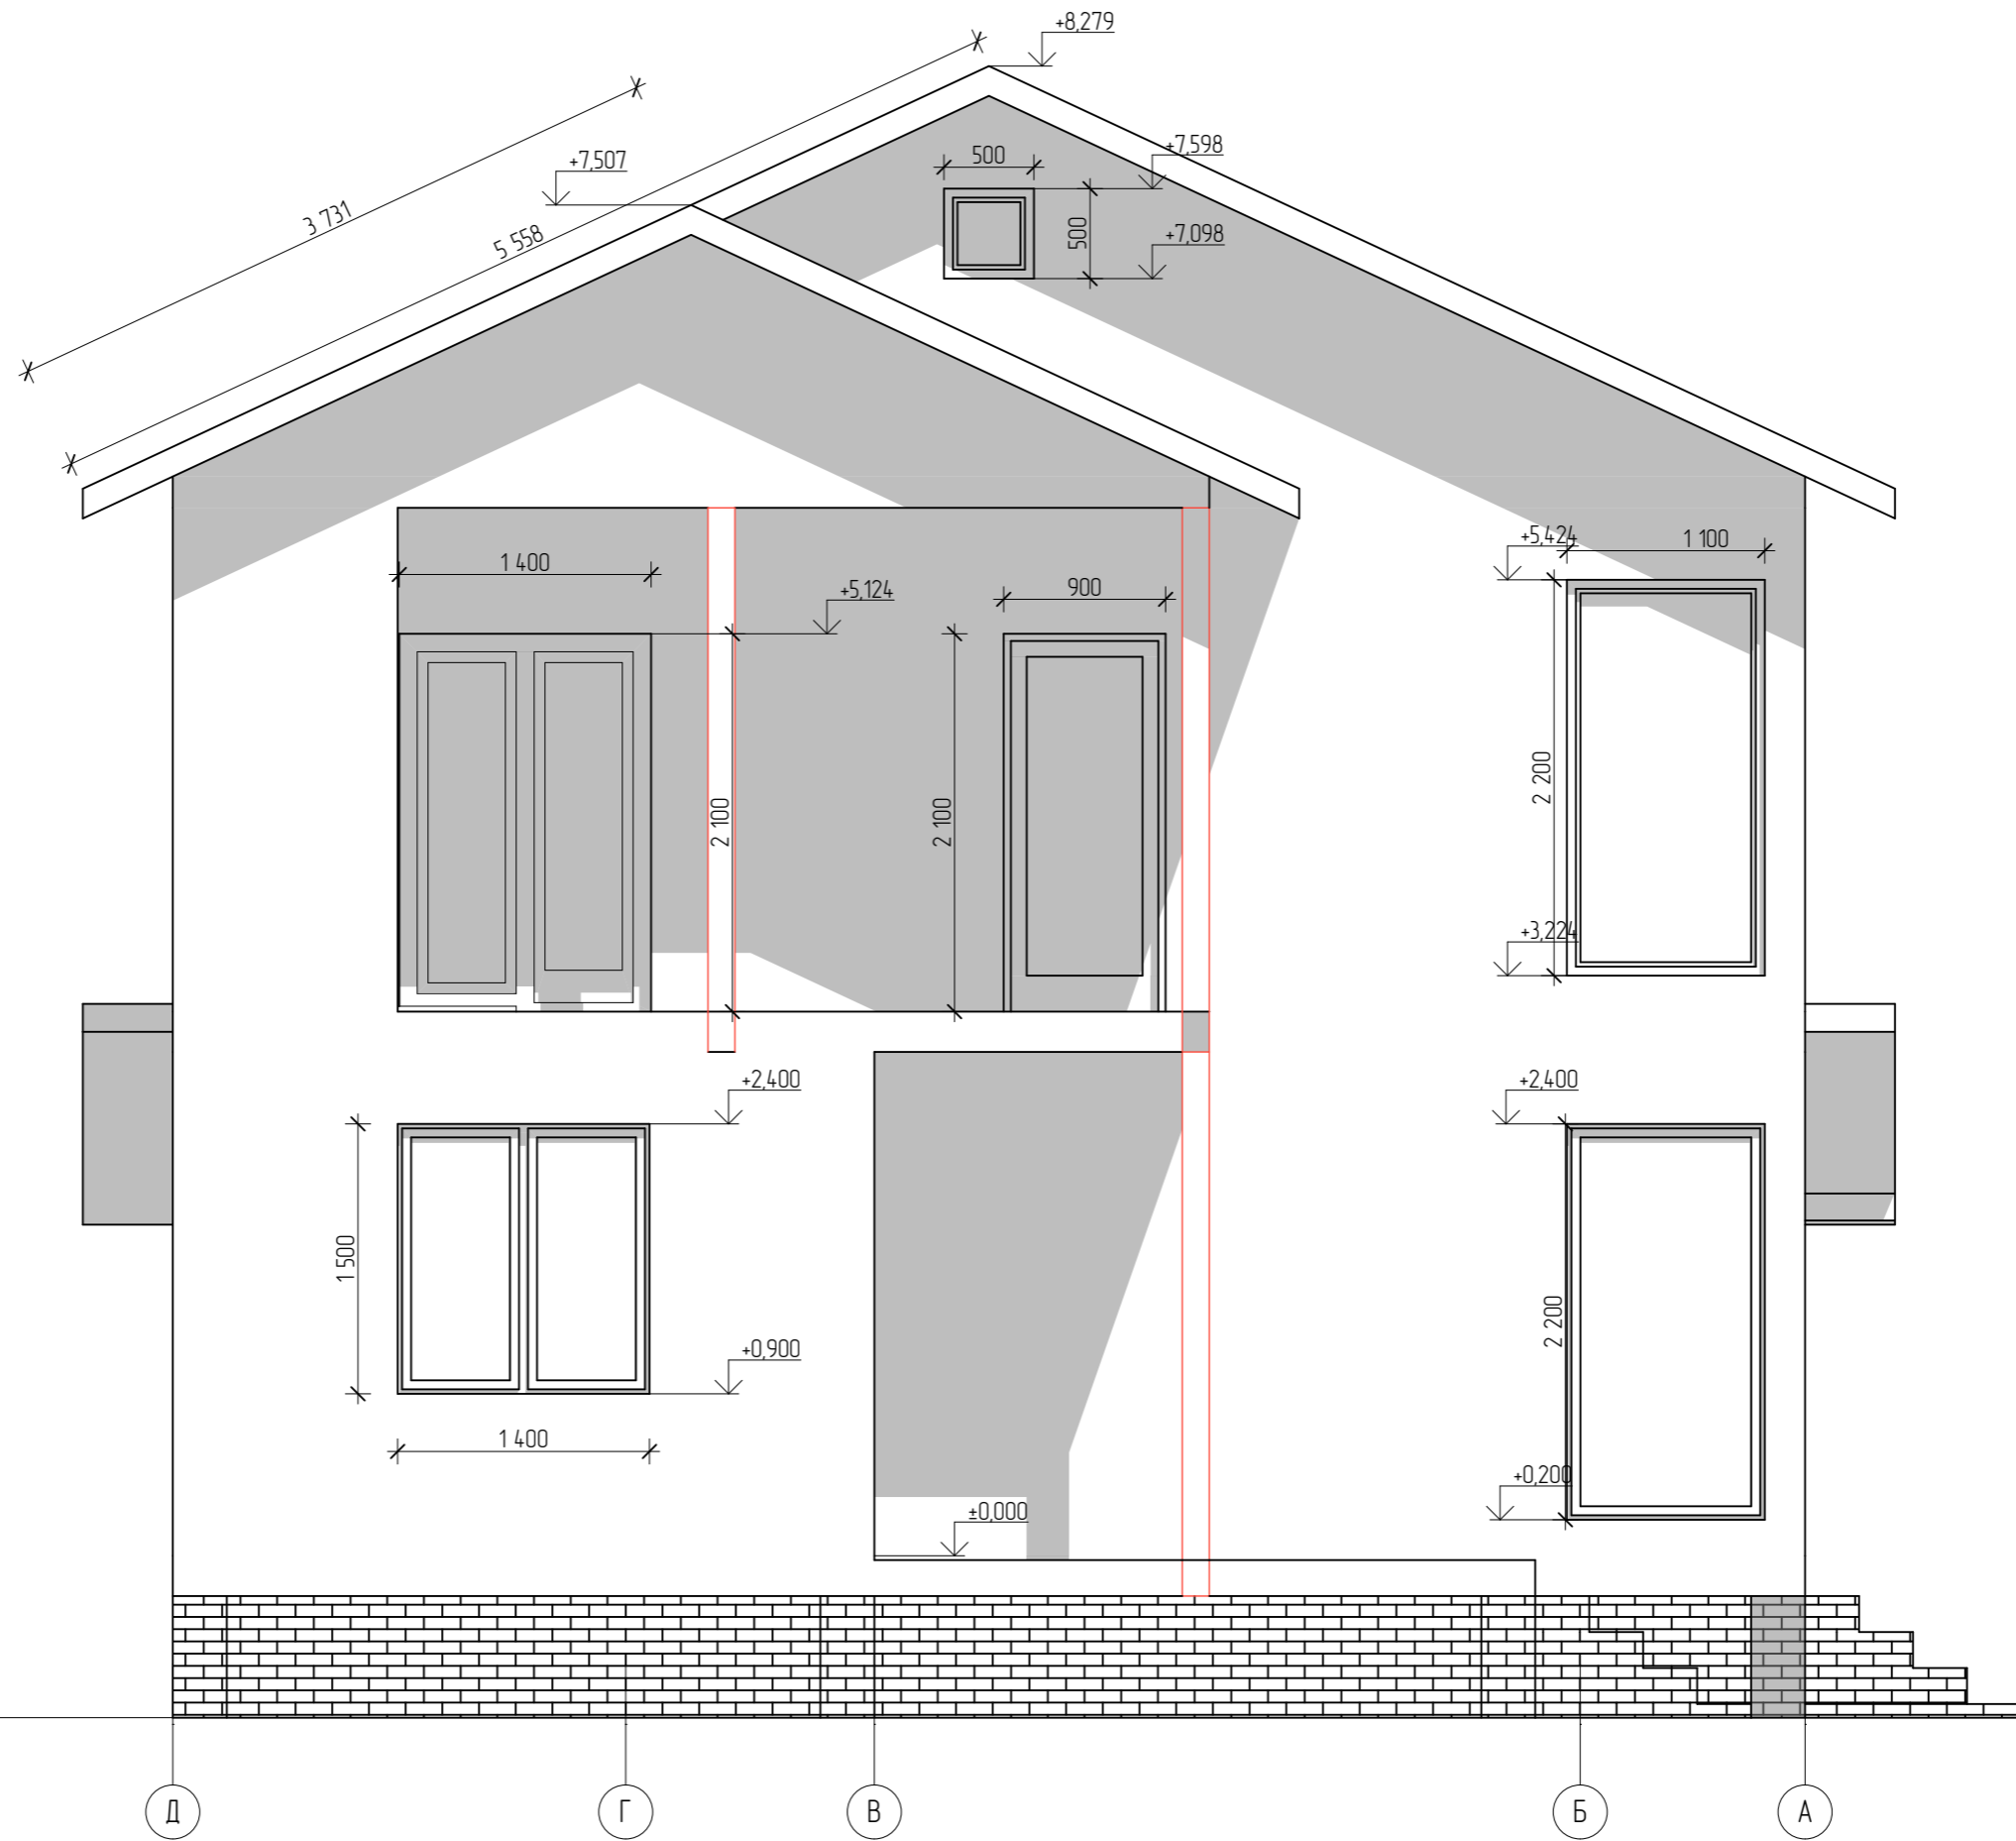

				Заказчик - #Организация Заказчика		
				#Адрес 1 Представителя Организации		
Заказчик				Проект Индивидуального жилого дома	Стадия	Лист
Подрядчик					11	13
				Фасад Д-А	ООО "Фансип-строй"	

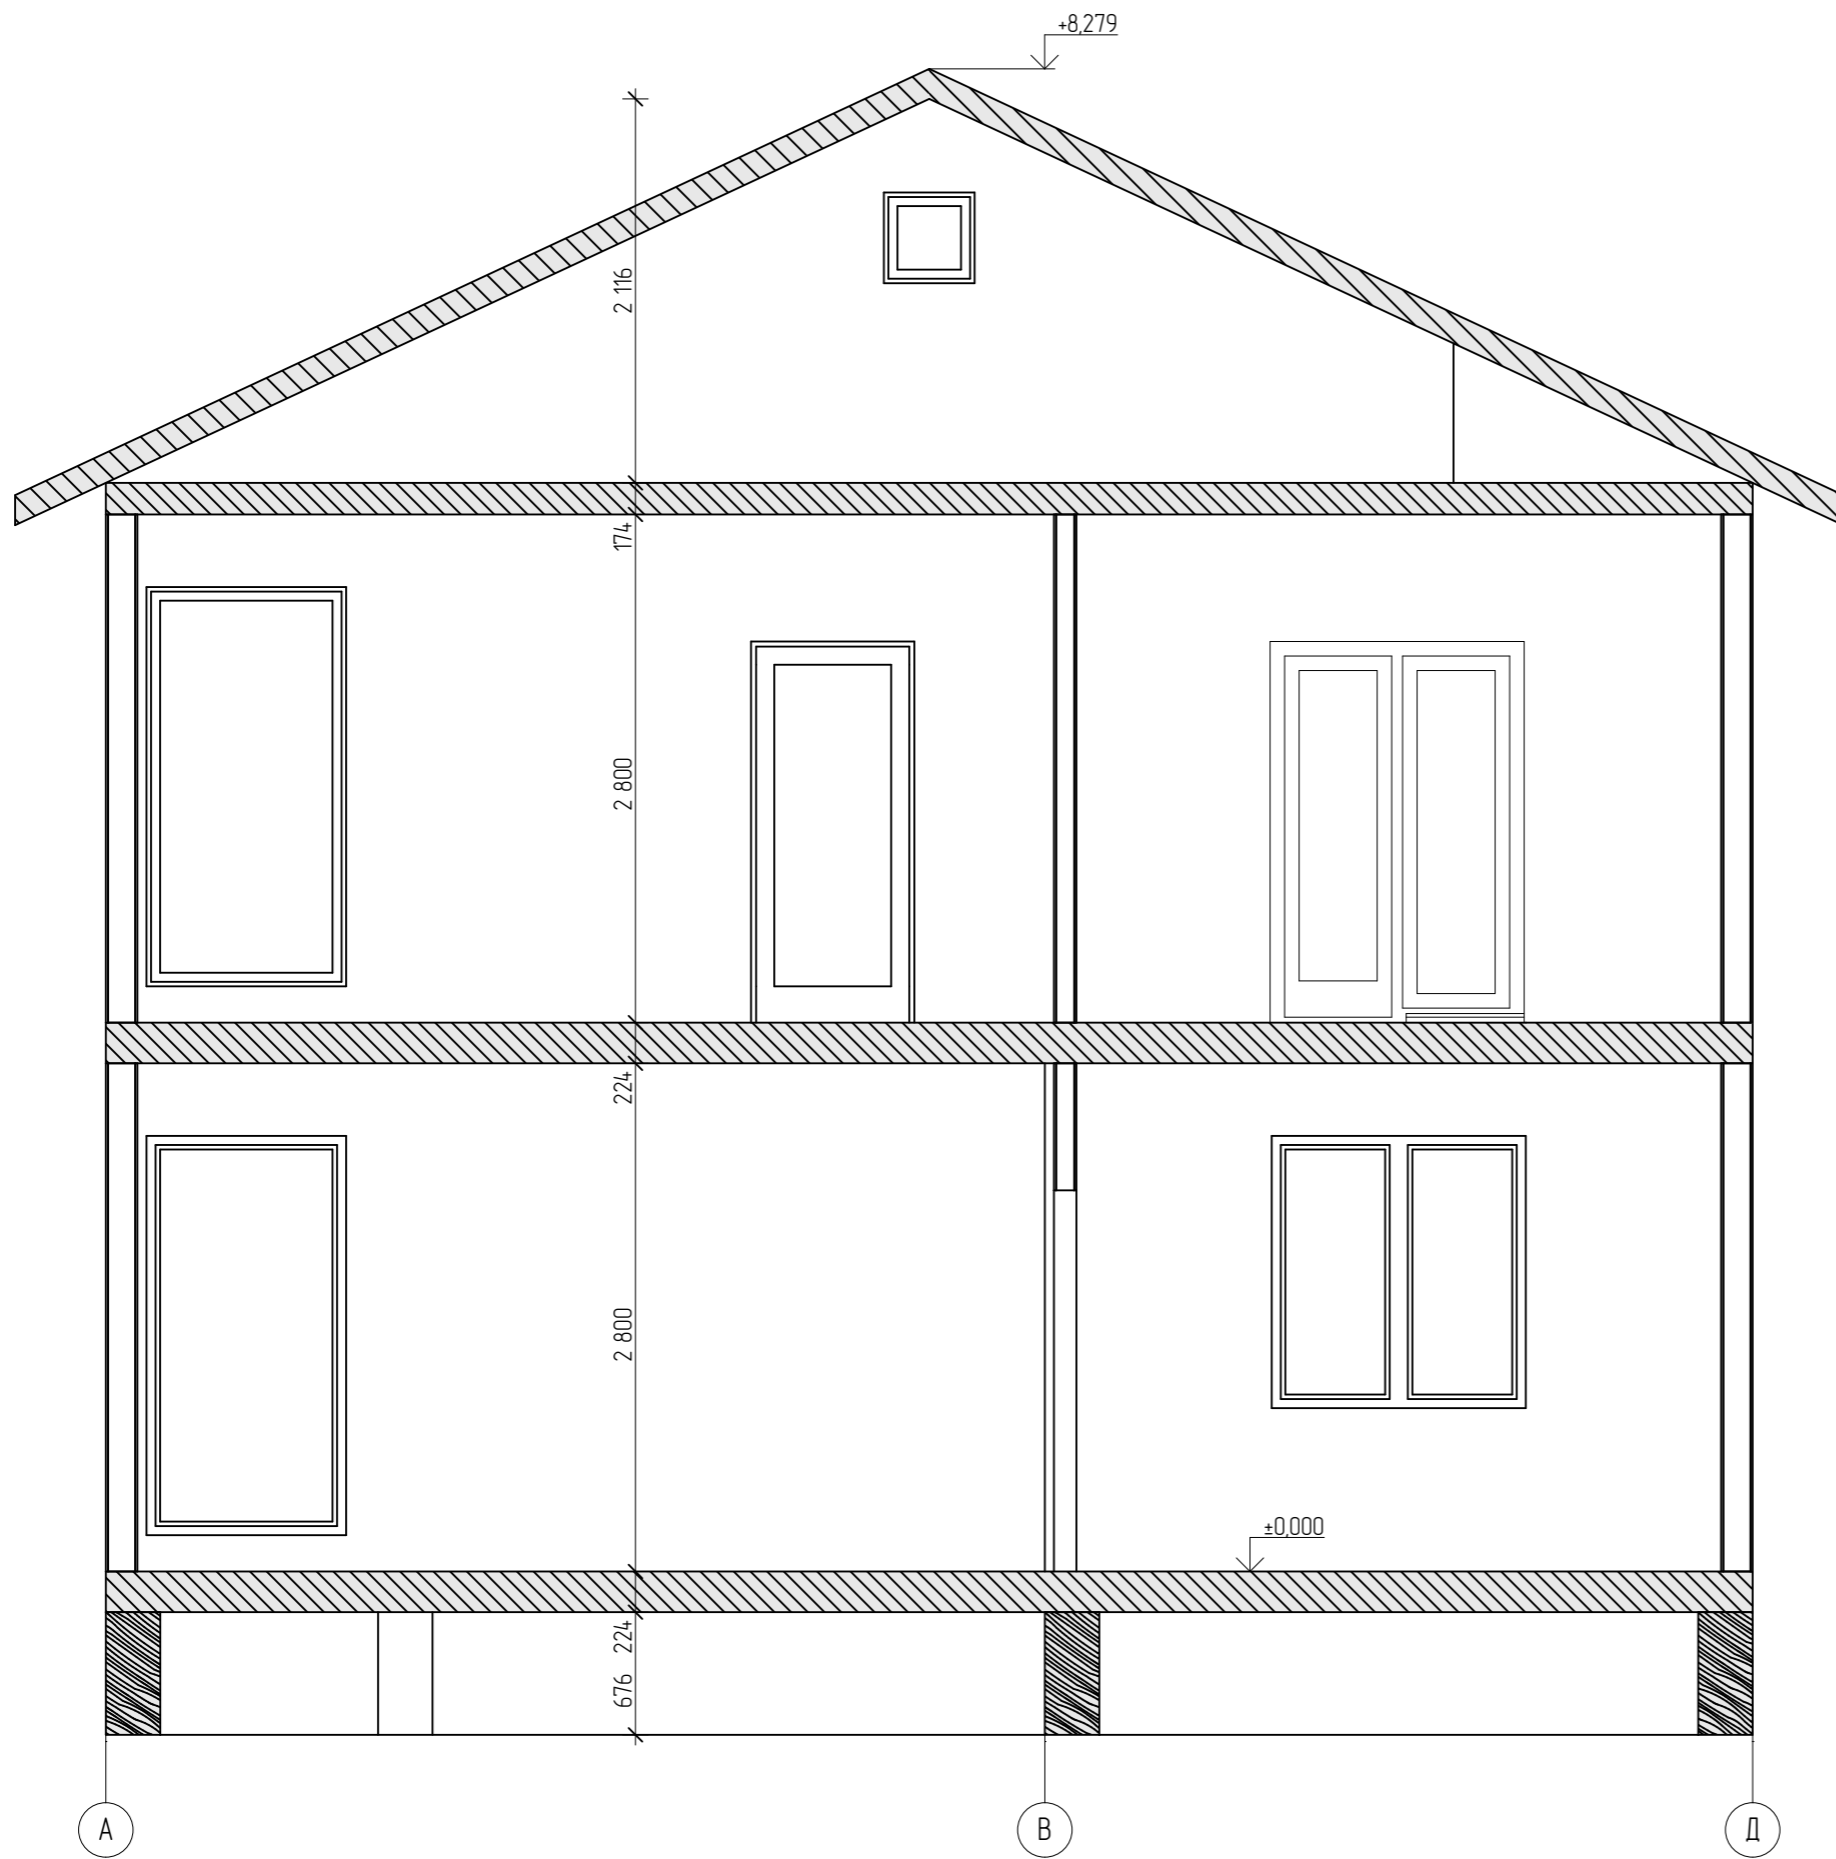

A

B

D

				Заказчик - #Организация Заказчика		
				#Адрес 1 Представителя Организации		
Заказчик				Проект Индивидуального жилого дома	Стадия	Лист
Подрядчик					12	13
				Разрез 1-1	ООО "Фансип-строй"	

