




Монтажная схема расположения секций

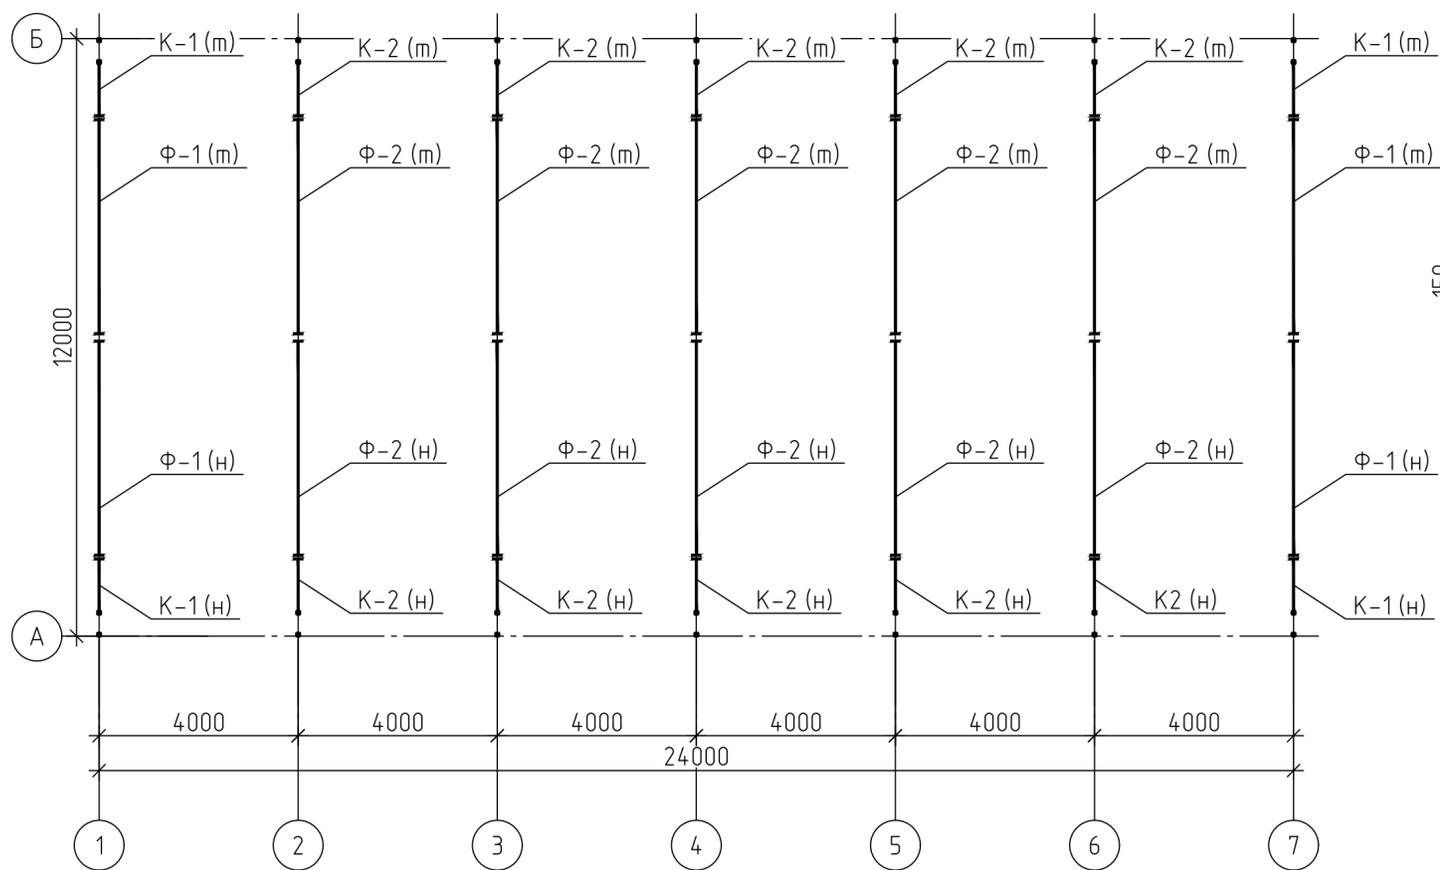


Монтажная схема в осях 1-7

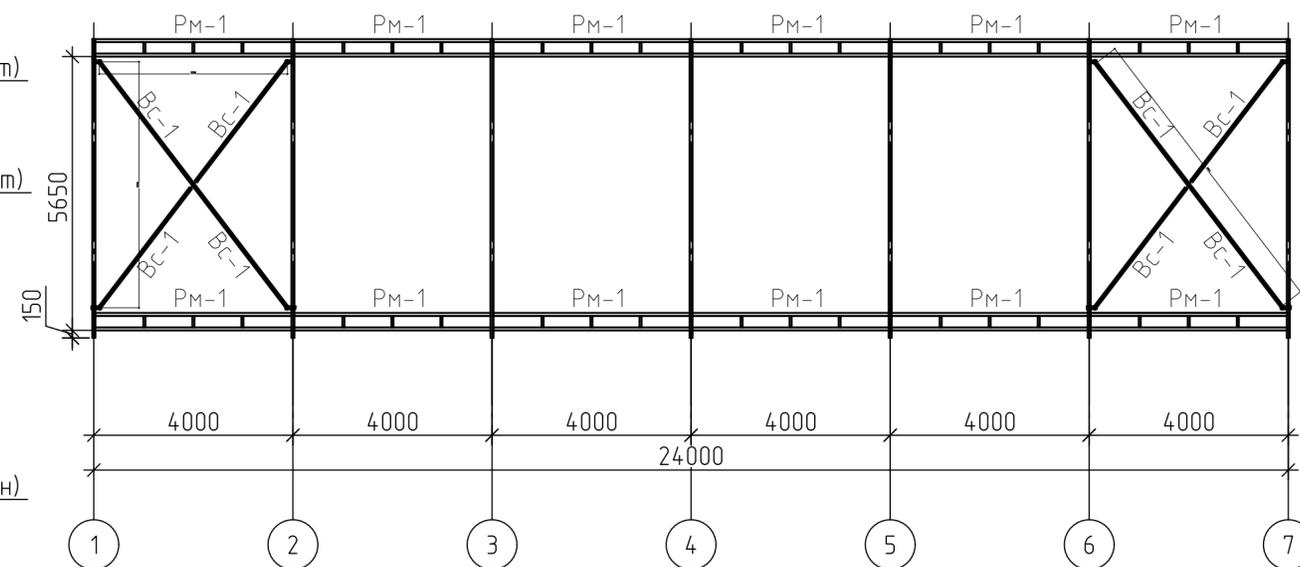


Монтажная схема в осях 7-1

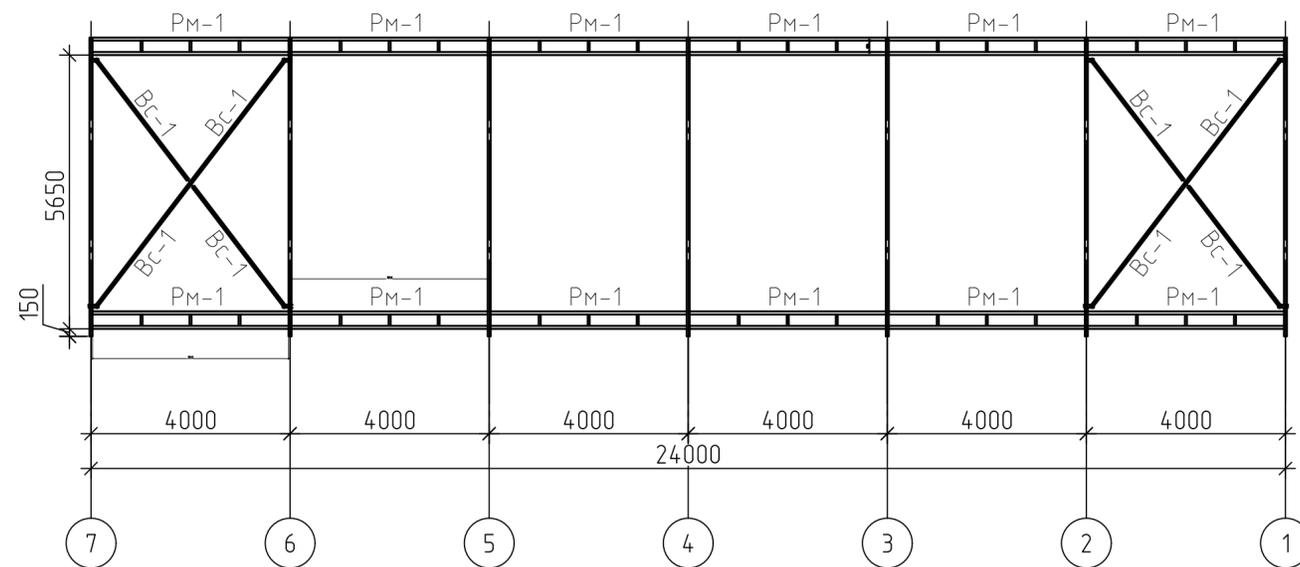

Монтажная схема в осях Б-А




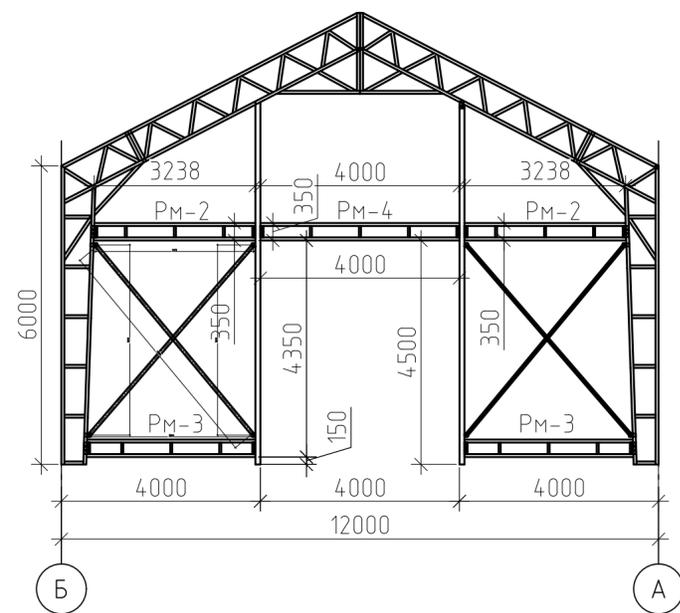


Монтажная схема в осях А-Б

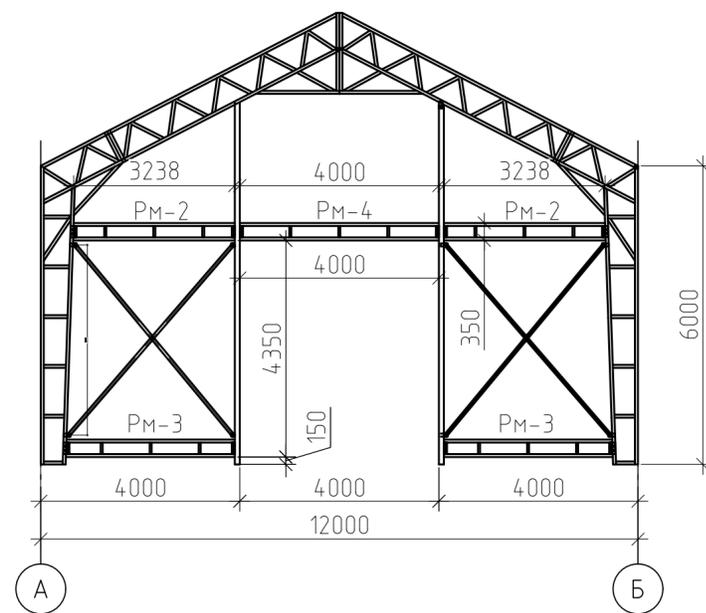

Изм.	Кол. уч.	Лист	№ док.	Подп.	Дата			
						Стадия	Лист	Листов
							1	
Монтажные схемы								

Создано
 Подп. и дата
 Взам. инв. №
 Инв. № подл.

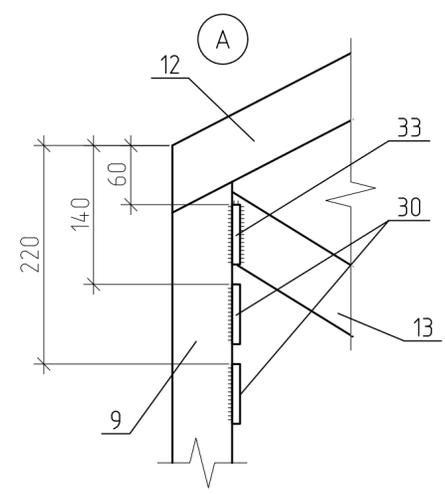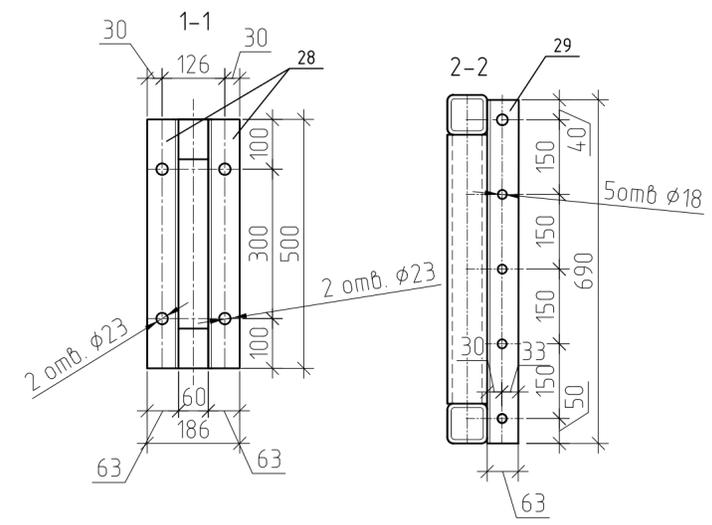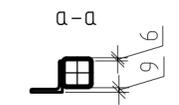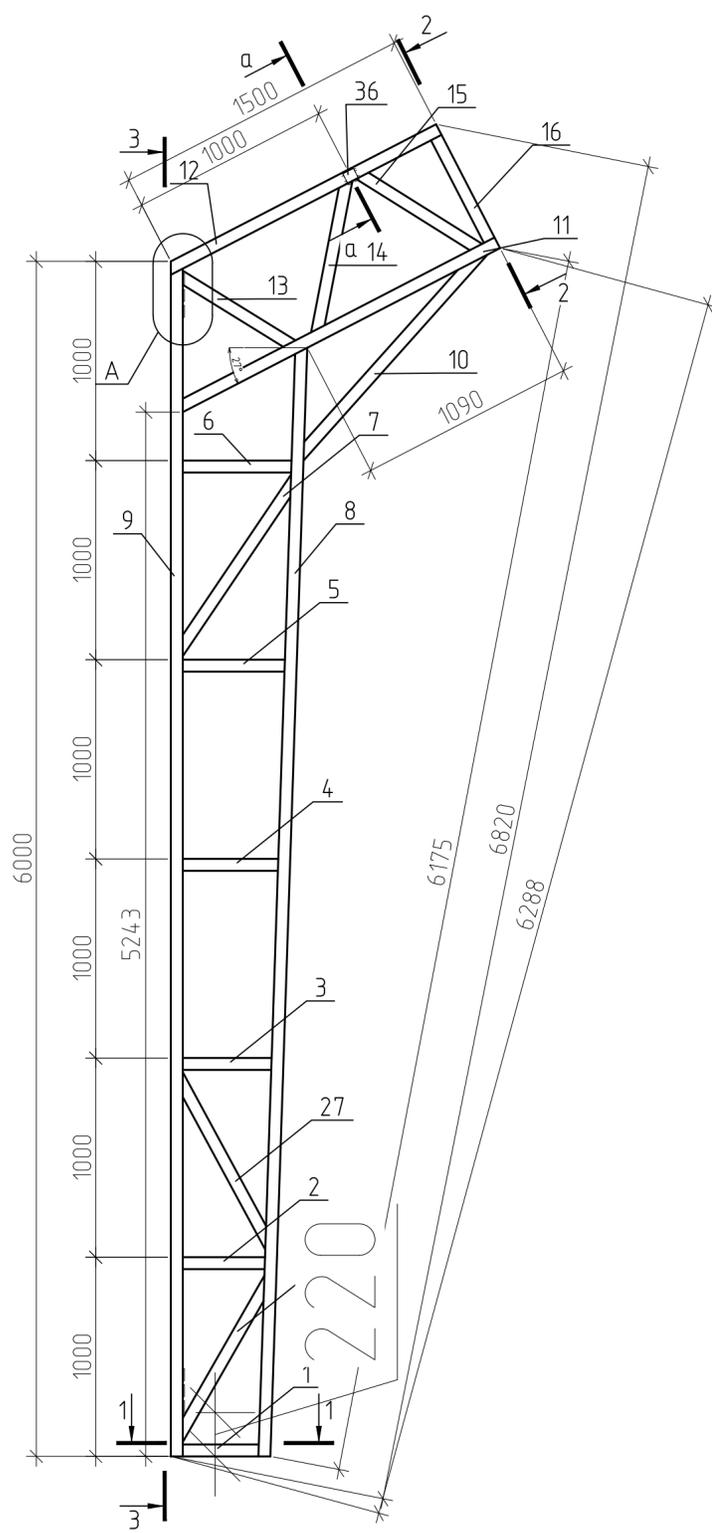

Спецификация стали

Марка	Поз.	Сечение, мм	Длина, мм	Кол-во		Масса, кг			Сталь	Примечание
				м.	н.	поз.	всех	марки		
К-1	1	□60x4	382	1		2,56	2,56	183,78	09Г2С	
	2	□60x4	413	1		2,77	2,77		09Г2С	
	3	□60x4	447	1		3	3		09Г2С	
	4	□60x4	480	1		3,22	3,22		09Г2С	
	5	□60x4	513	1		3,44	3,44		09Г2С	
	6	□60x4	547	1		3,67	3,67		09Г2С	
	7	□60x4	1061	1		7,12	7,12		09Г2С	
	8	□60x4	5596	1		37,55	37,55		09Г2С	
	9	□60x4	5963	1		40,01	40,01		09Г2С	
	10	□60x4	1388	1		9,31	9,31		09Г2С	
	11	□60x4	1794	1		12,04	12,04		09Г2С	
	12	□60x4	1531	1		10,27	10,27		09Г2С	
	13	□60x4	666	1		4,47	4,47		09Г2С	
	14	□60x4	786	1		5,27	5,27		09Г2С	
	15	□60x4	709	1		4,76	4,76		09Г2С	
	16	□60x4	580	1		3,89	3,89		09Г2С	
	26	□60x4	931	1		6,25	6,25		09Г2С	
	27	□60x4	981	1		6,58	6,58		09Г2С	
	28	└63x6	500	2		2,86	5,72		Ст3	
	29	└63x6	690	1		3,95	3,95		Ст3	
	30	-8x120x60	120	11		0,45	4,97		Ст3	
	31	-8x180x60	180	2		0,68	1,36		Ст3	
	32	-8x135x60	135	2		0,51	1,02		Ст3	
	33	-8x60x60	60	1		0,23	0,23		Ст3	
	36	└63x6	60	1		0,34	0,34		Ст3	

























Ведомость отправочных элементов

Марка элемента	Кол-во, шт	Вес, кг	
		одного элемента	всех
К-1 м	2	183,78	367,56
К-1 н	2	183,78	367,56


Согласовано
Изм. № подл.
Подп. и дата
Взам. инв. №

Изм.	Кол. уч.	Лист	№ док.	Подп.	Дата	Стадия	Лист	Листов	
Геометрическая схема колонны К-1 м(н).									

Изм. № подл. Подп. и дата. Взам. инв. №. Согласовано.

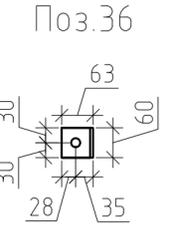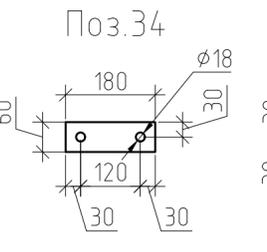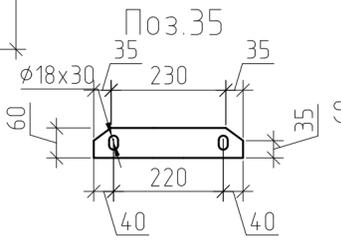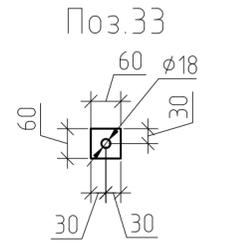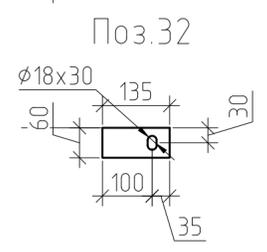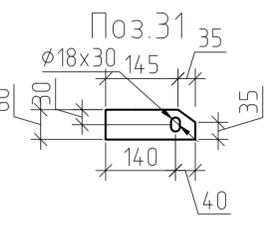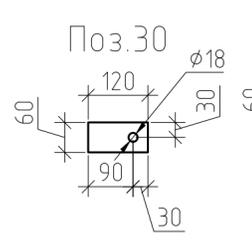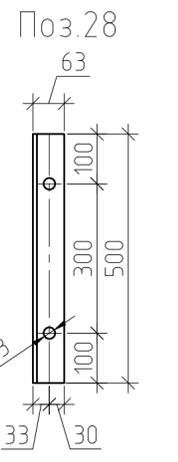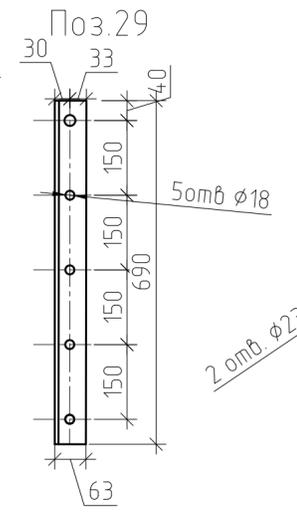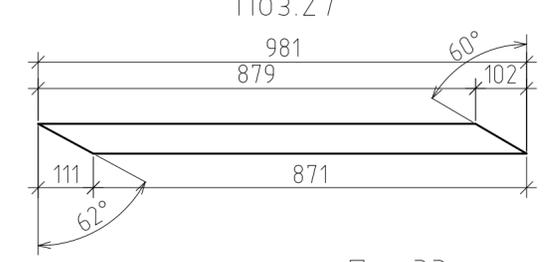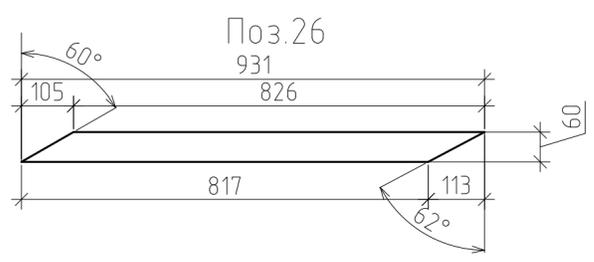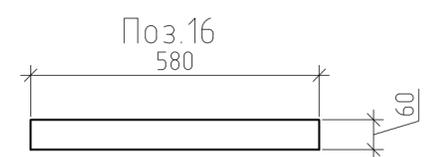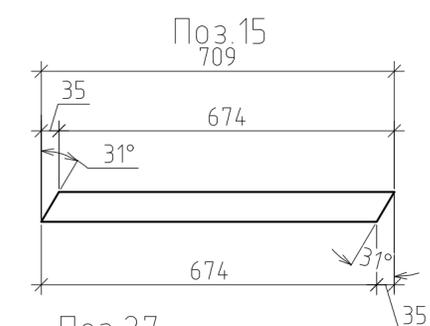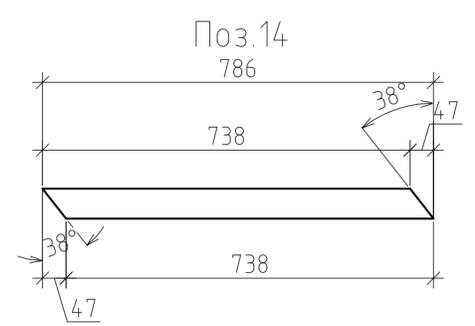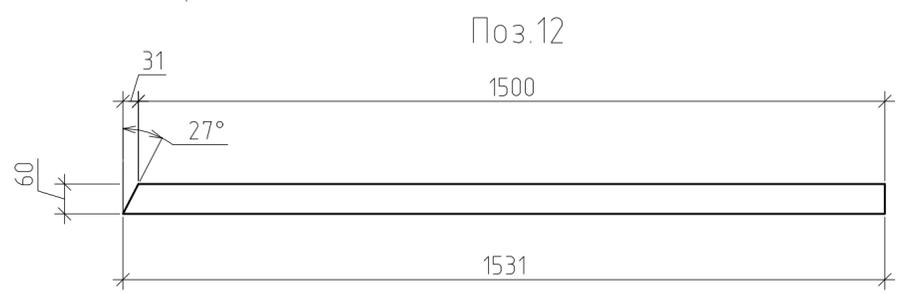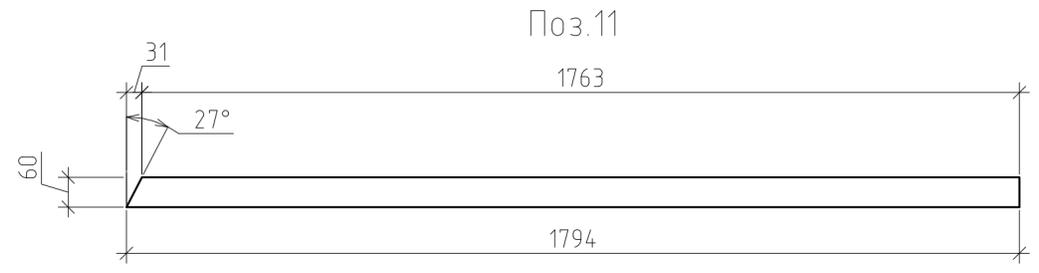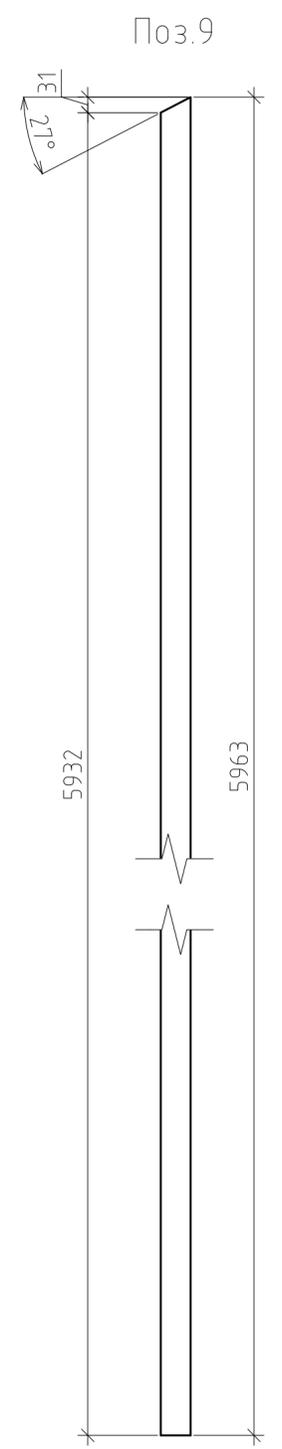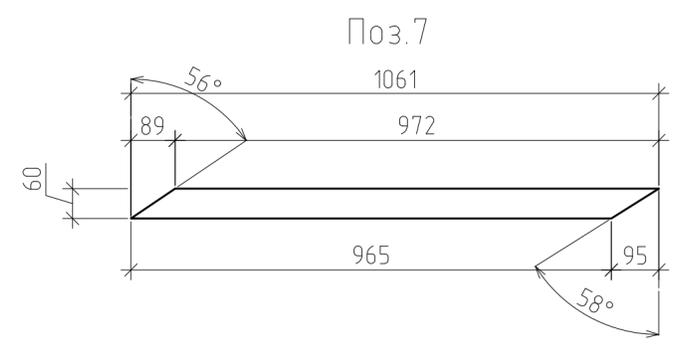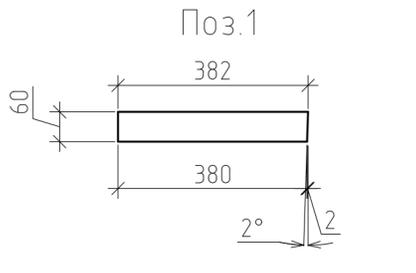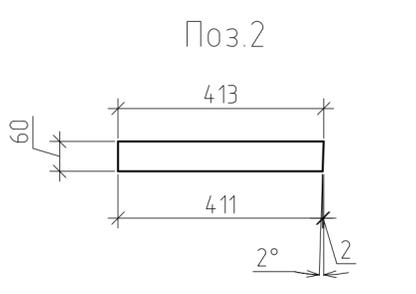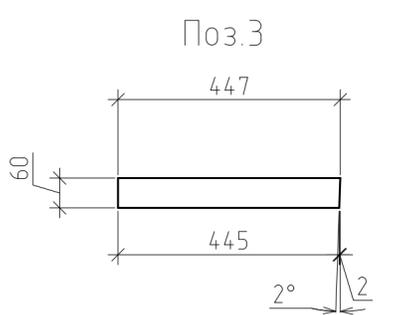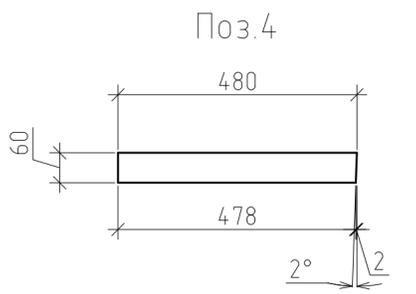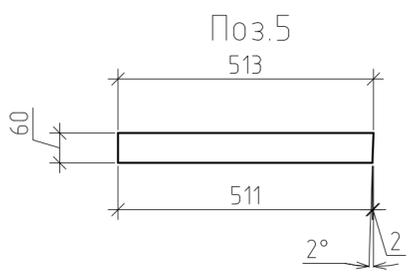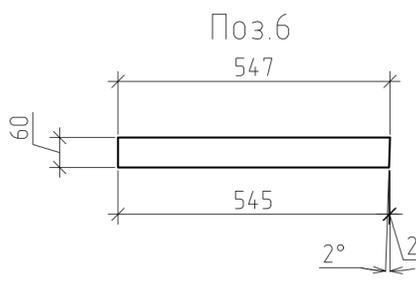

Изм.	Кол. уч.	Лист	№ док.	Подп.	Дата
Позиции 1..16, 26..35					
Стадия					
Лист					
Листов					
4					
Формат A2					







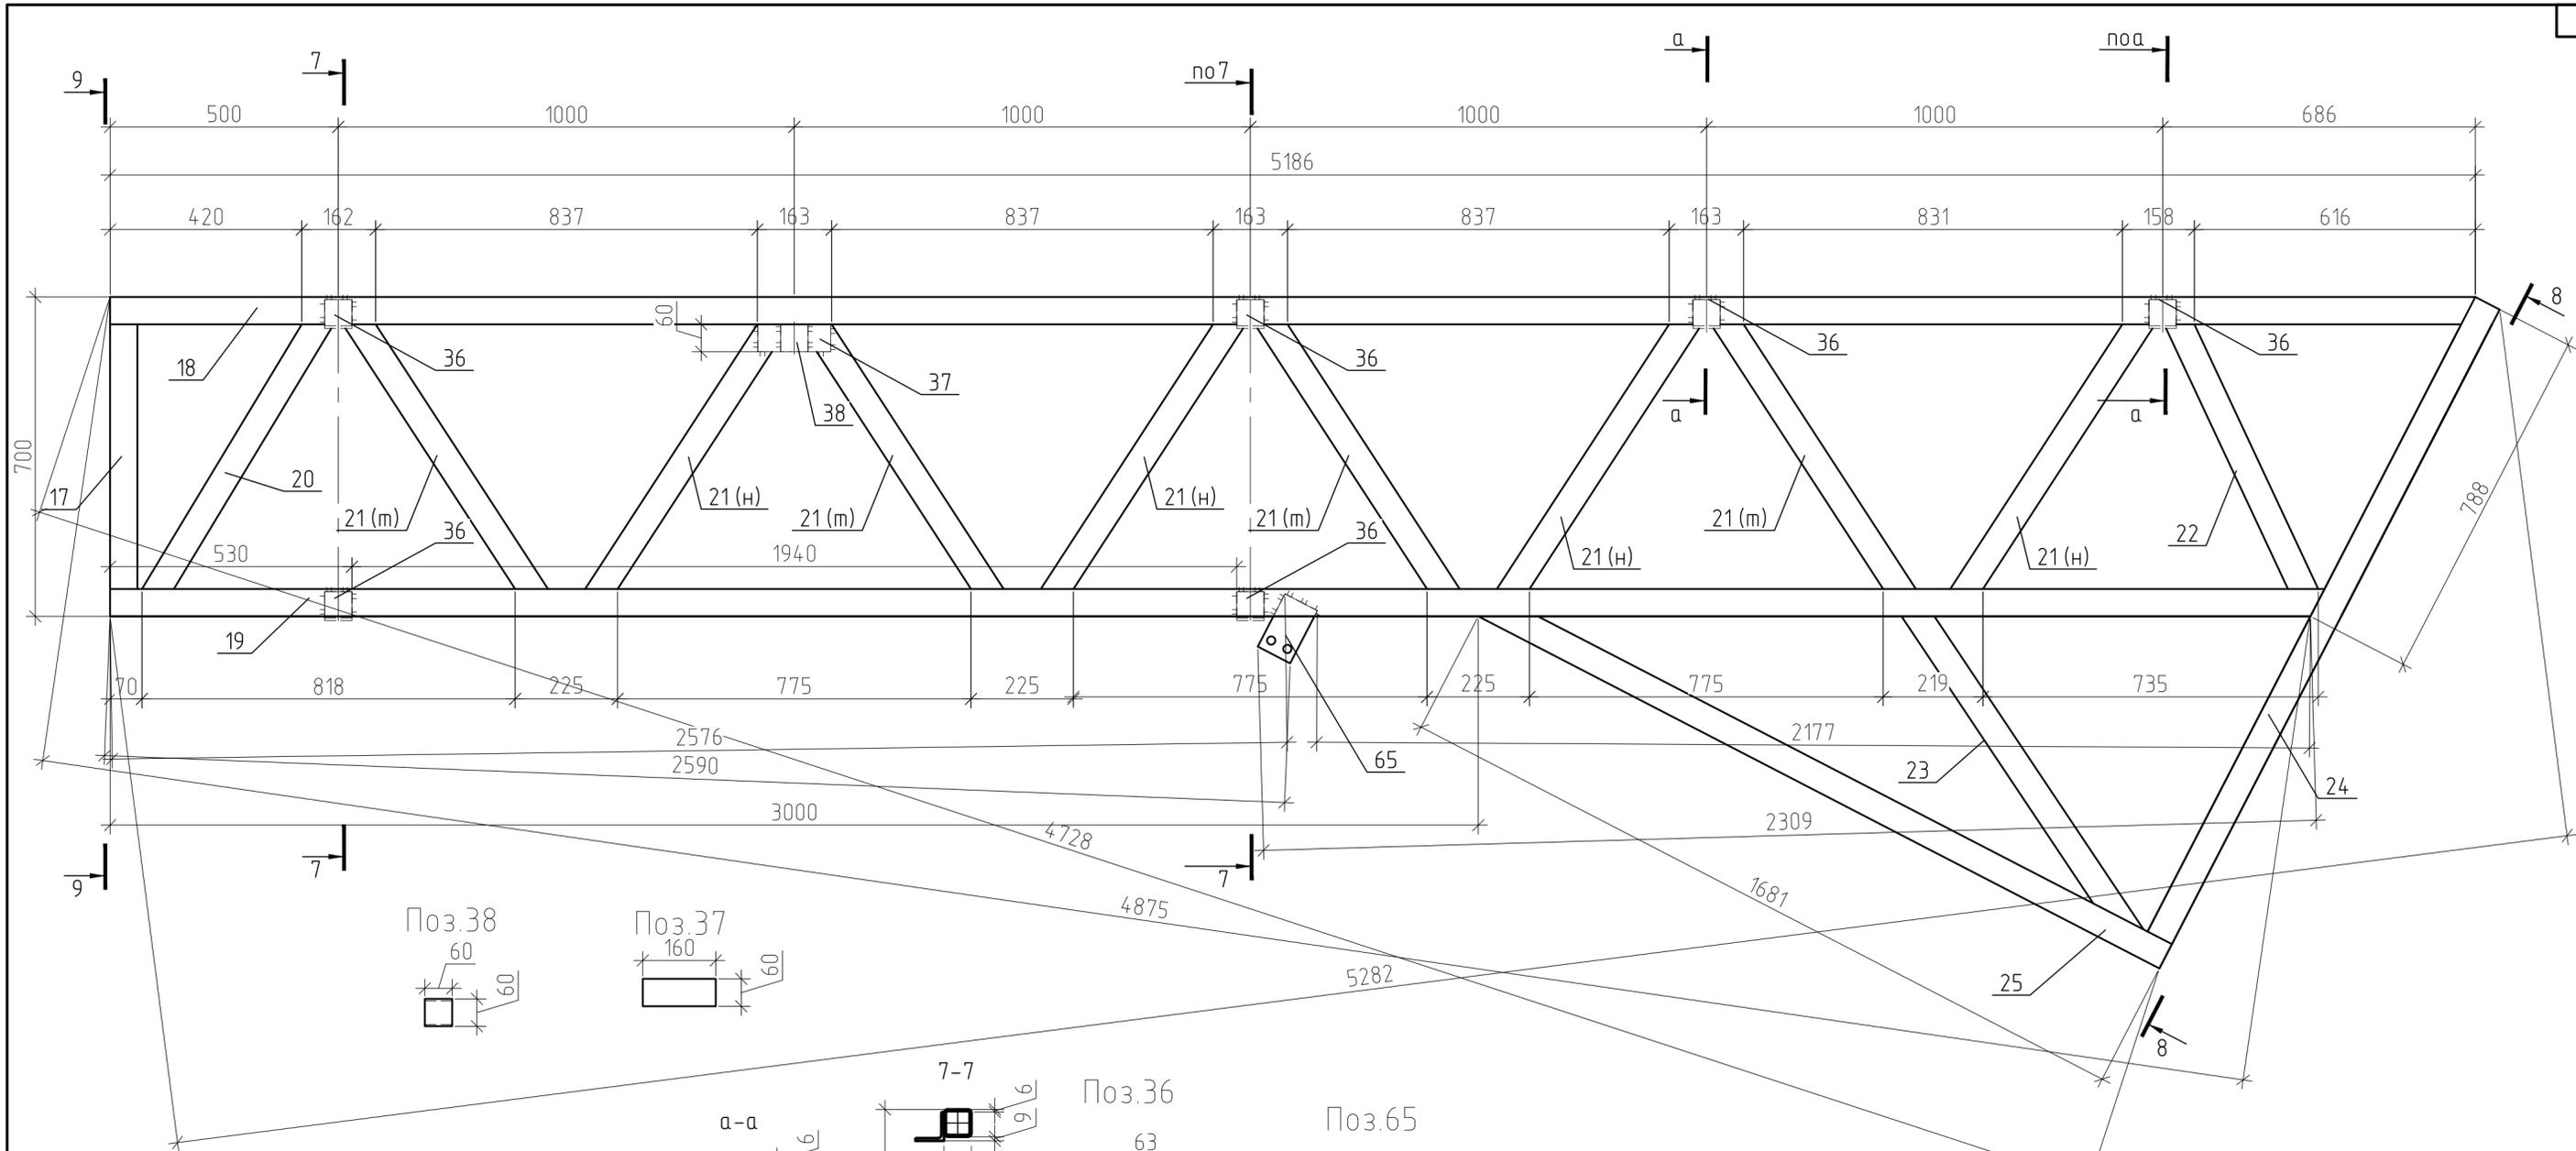


Спецификация стали


Марка	Поз.	Сечение, мм	Длина, мм	Кол-во		Масса, кг			Сталь	Примечание
				м.	н.	поз.	всех	марки		
Ф-1 м(н)	17	□60x4	580	1		3,89	3,89	157,64	09Г2С	
	18	□60x4	5254	1		35,25	35,25		09Г2С	
	19	□60x4	4855	1		32,58	32,58		09Г2С	
	20	□60x4	714	1		4,79	4,79		09Г2С	
	21	□60x4	732	4	4	4,91	39,29		09Г2С	
	22	□60x4	668	1		4,48	4,48		09Г2С	
	23	□60x4	865	1		5,8	5,8		09Г2С	
	24	□60x4	1593	1		10,69	10,69		09Г2С	
	25	□60x4	1681	1		11,28	11,28		09Г2С	
	36	Л63x6	60	6		0,35	2,13		Ст3	
	37	-8x163x60	163	1		0,68	0,68		Ст3	
	38	□60x4	60	1		0,4	0,4		Ст3	
	65	-8x130x80	130	1		0,73	0,73		Ст3	
	66	Л63x6	390	2		2,3	4,61		Ст3	
67	-8x120x80	120	1		0,67	0,67	Ст3			
68	Л63x6	60	1		0,35	0,35	Ст3			

Ведомость отправочных элементов







Марка элемента	Кол-во, шт	Вес, кг	
		одного элемента	всех
Ф-1 м	2	157,64	315,28
Ф-1 н	2	157,64	315,28

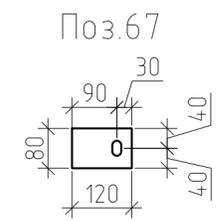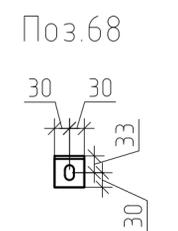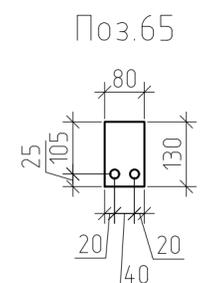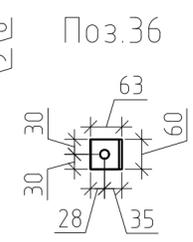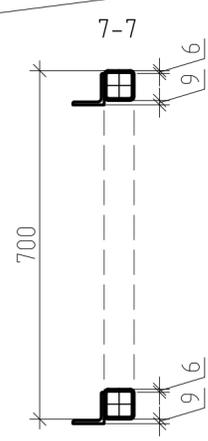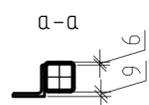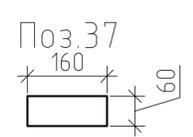

Поз. 66

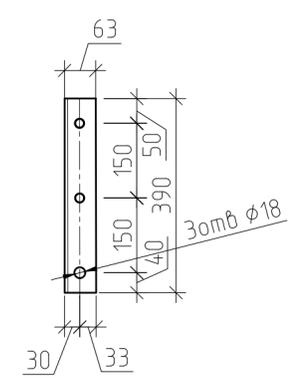

Изм.	Кол. уч.	Лист	№ док.	Подп.	Дата	Стадия	Лист	Листов
							5	
Ферма Ф-1 м (н)								

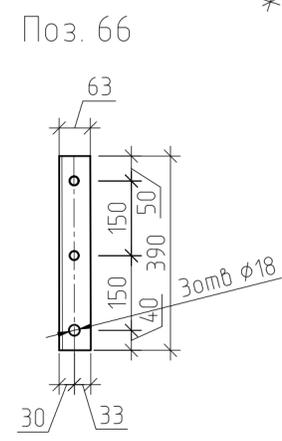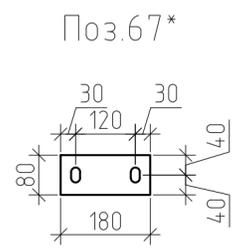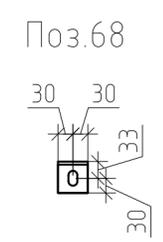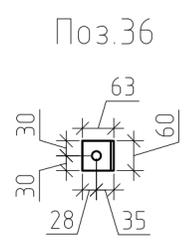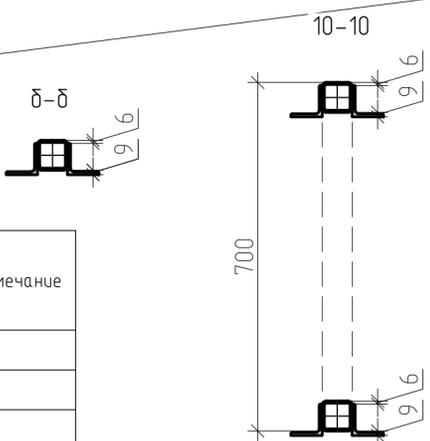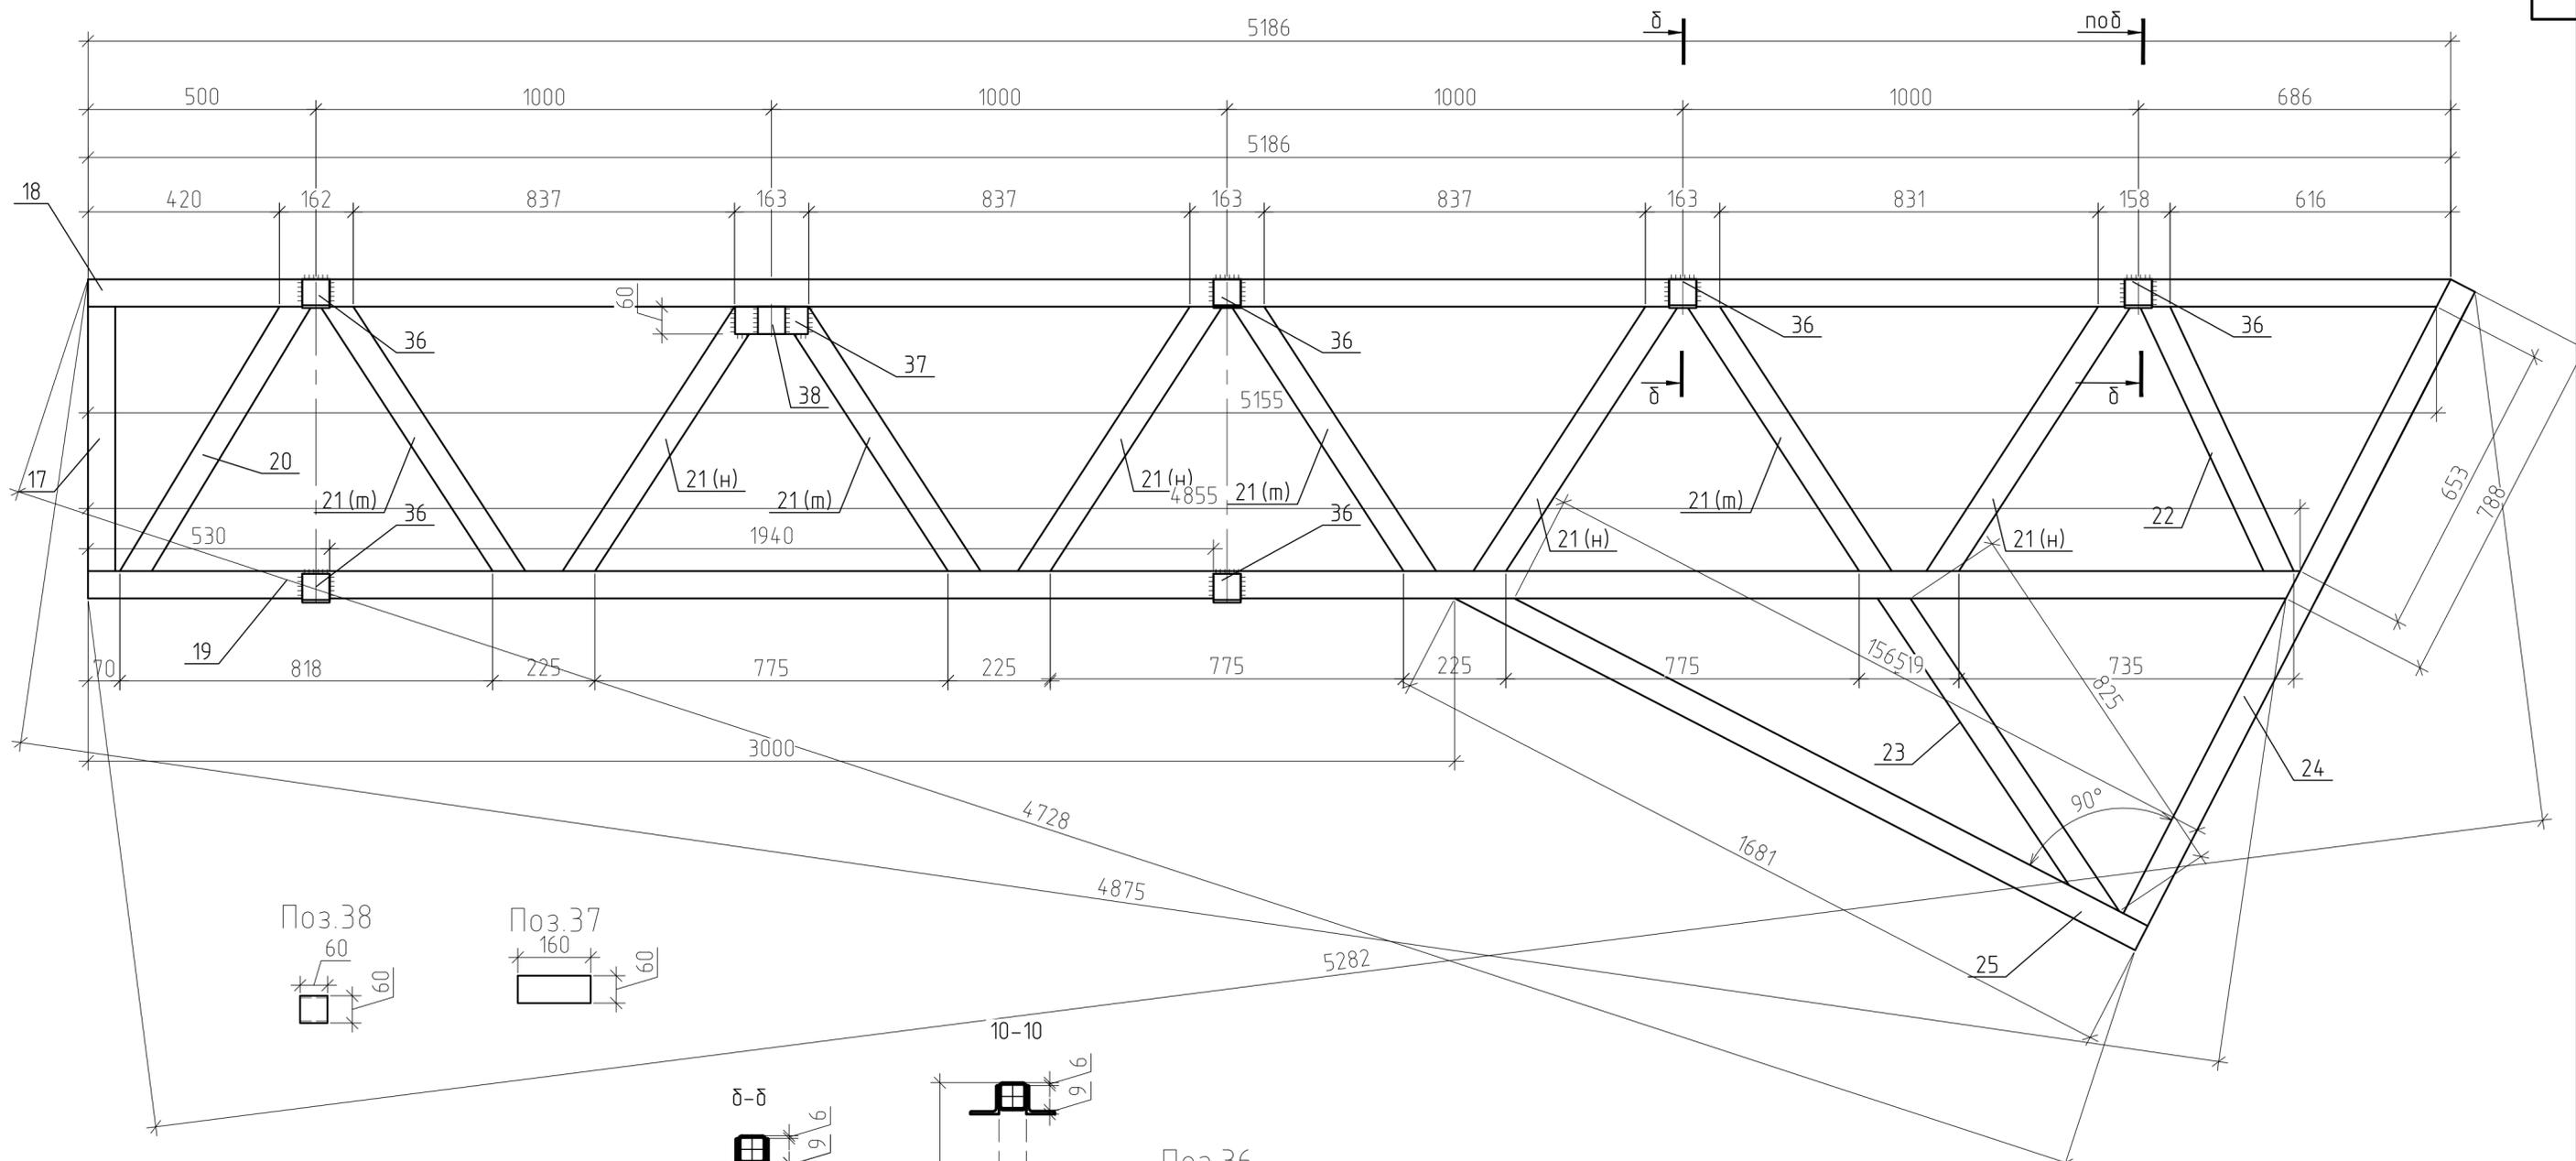

Спецификация стали


Марка	Поз.	Сечение, мм	Длина, мм	Кол-во		Масса, кг		Сталь	Примечание
				м.	н.	поз.	всех		
Ф-2 м(н)	17	□60x4	580	1		3,89	3,89	09Г2С	
	18	□60x4	5254	1		35,25	35,25	09Г2С	
	19	□60x4	4855	1		32,58	32,58	09Г2С	
	20	□60x4	714	1		4,79	4,79	09Г2С	
	21	□60x4	732	4	4	4,91	39,29	09Г2С	
	22	□60x4	668	1		4,48	4,48	09Г2С	
	23	□60x4	865	1		5,8	5,8	09Г2С	
	24	□60x4	1593	1		10,69	10,69	09Г2С	
	25	□60x4	1681	1		11,28	11,28	09Г2С	
	36	Л63x6	60	6		0,35	2,13	Ст3	
	37	-8x160x60	163	1		0,68	0,68	Ст3	
	38	□60x4	60	1		0,4	0,4	Ст3	
	66	Л63x6	390	4		2,3	9,22	Ст3	
68	-8x180x80	180	1		1,01	1,01	Ст3		
67*	Л63x6	60	1		0,35	0,35	Ст3		

Ведомость отправочных элементов

Марка элемента	Кол-во, шт	Вес, кг	
		одного элемента	всех
Ф-2 м	5	161,86	809,3
Ф-2 н	5	161,86	809,3

Изм.	Кол. уч.	Лист	№ док.	Подп.	Дата	Стадия	Лист	Листов
							6	

Ферма Ф-2 м (н)

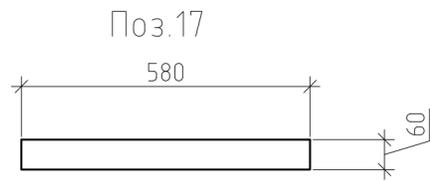

Поз.18

5186

5155

Поз. 19

4855


4824

31
27°


31

27°


Поз. 20

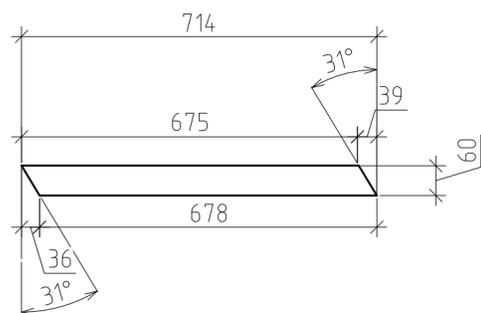


Поз. 21 м (н)

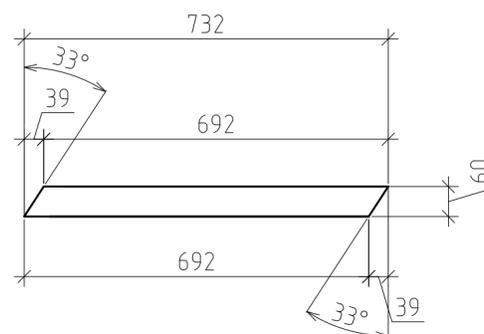


Поз. 22

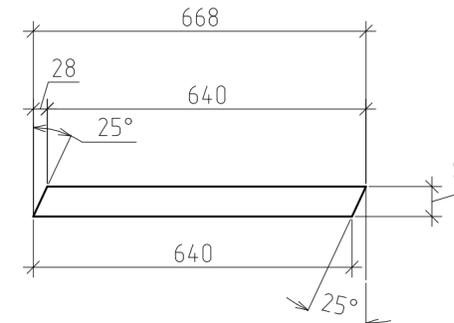


Поз. 23

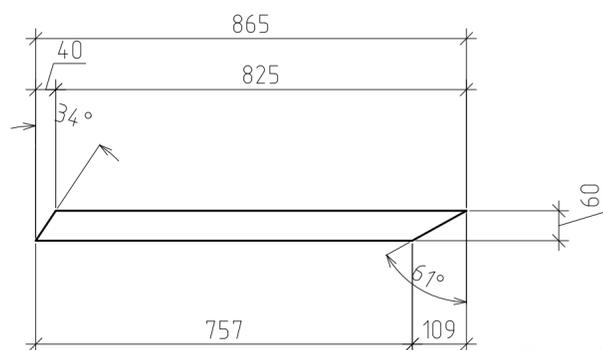

Поз. 24

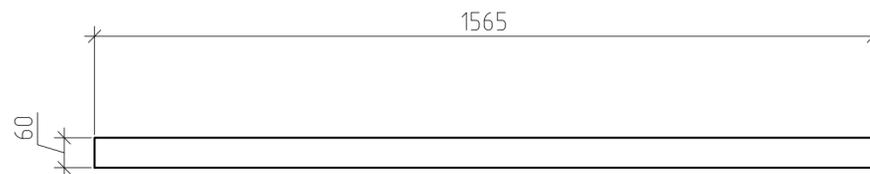


Поз. 25

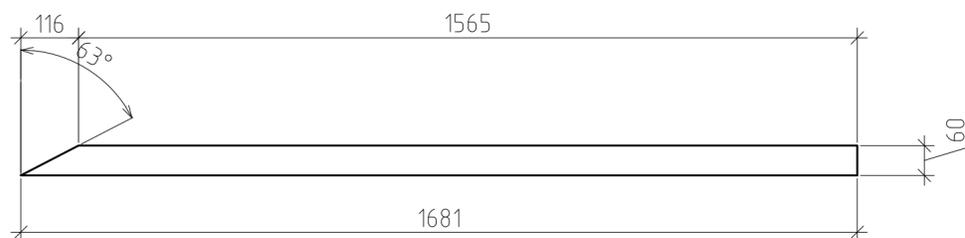

Изм.	Кол. уч.	Лист	№ док.	Подп.	Дата			
							Стадия	Лист
								Листов
								7
						Позиции 17...25		

Согласовано
Взам. инв. №
Подп. и дата
Инв. № подл.

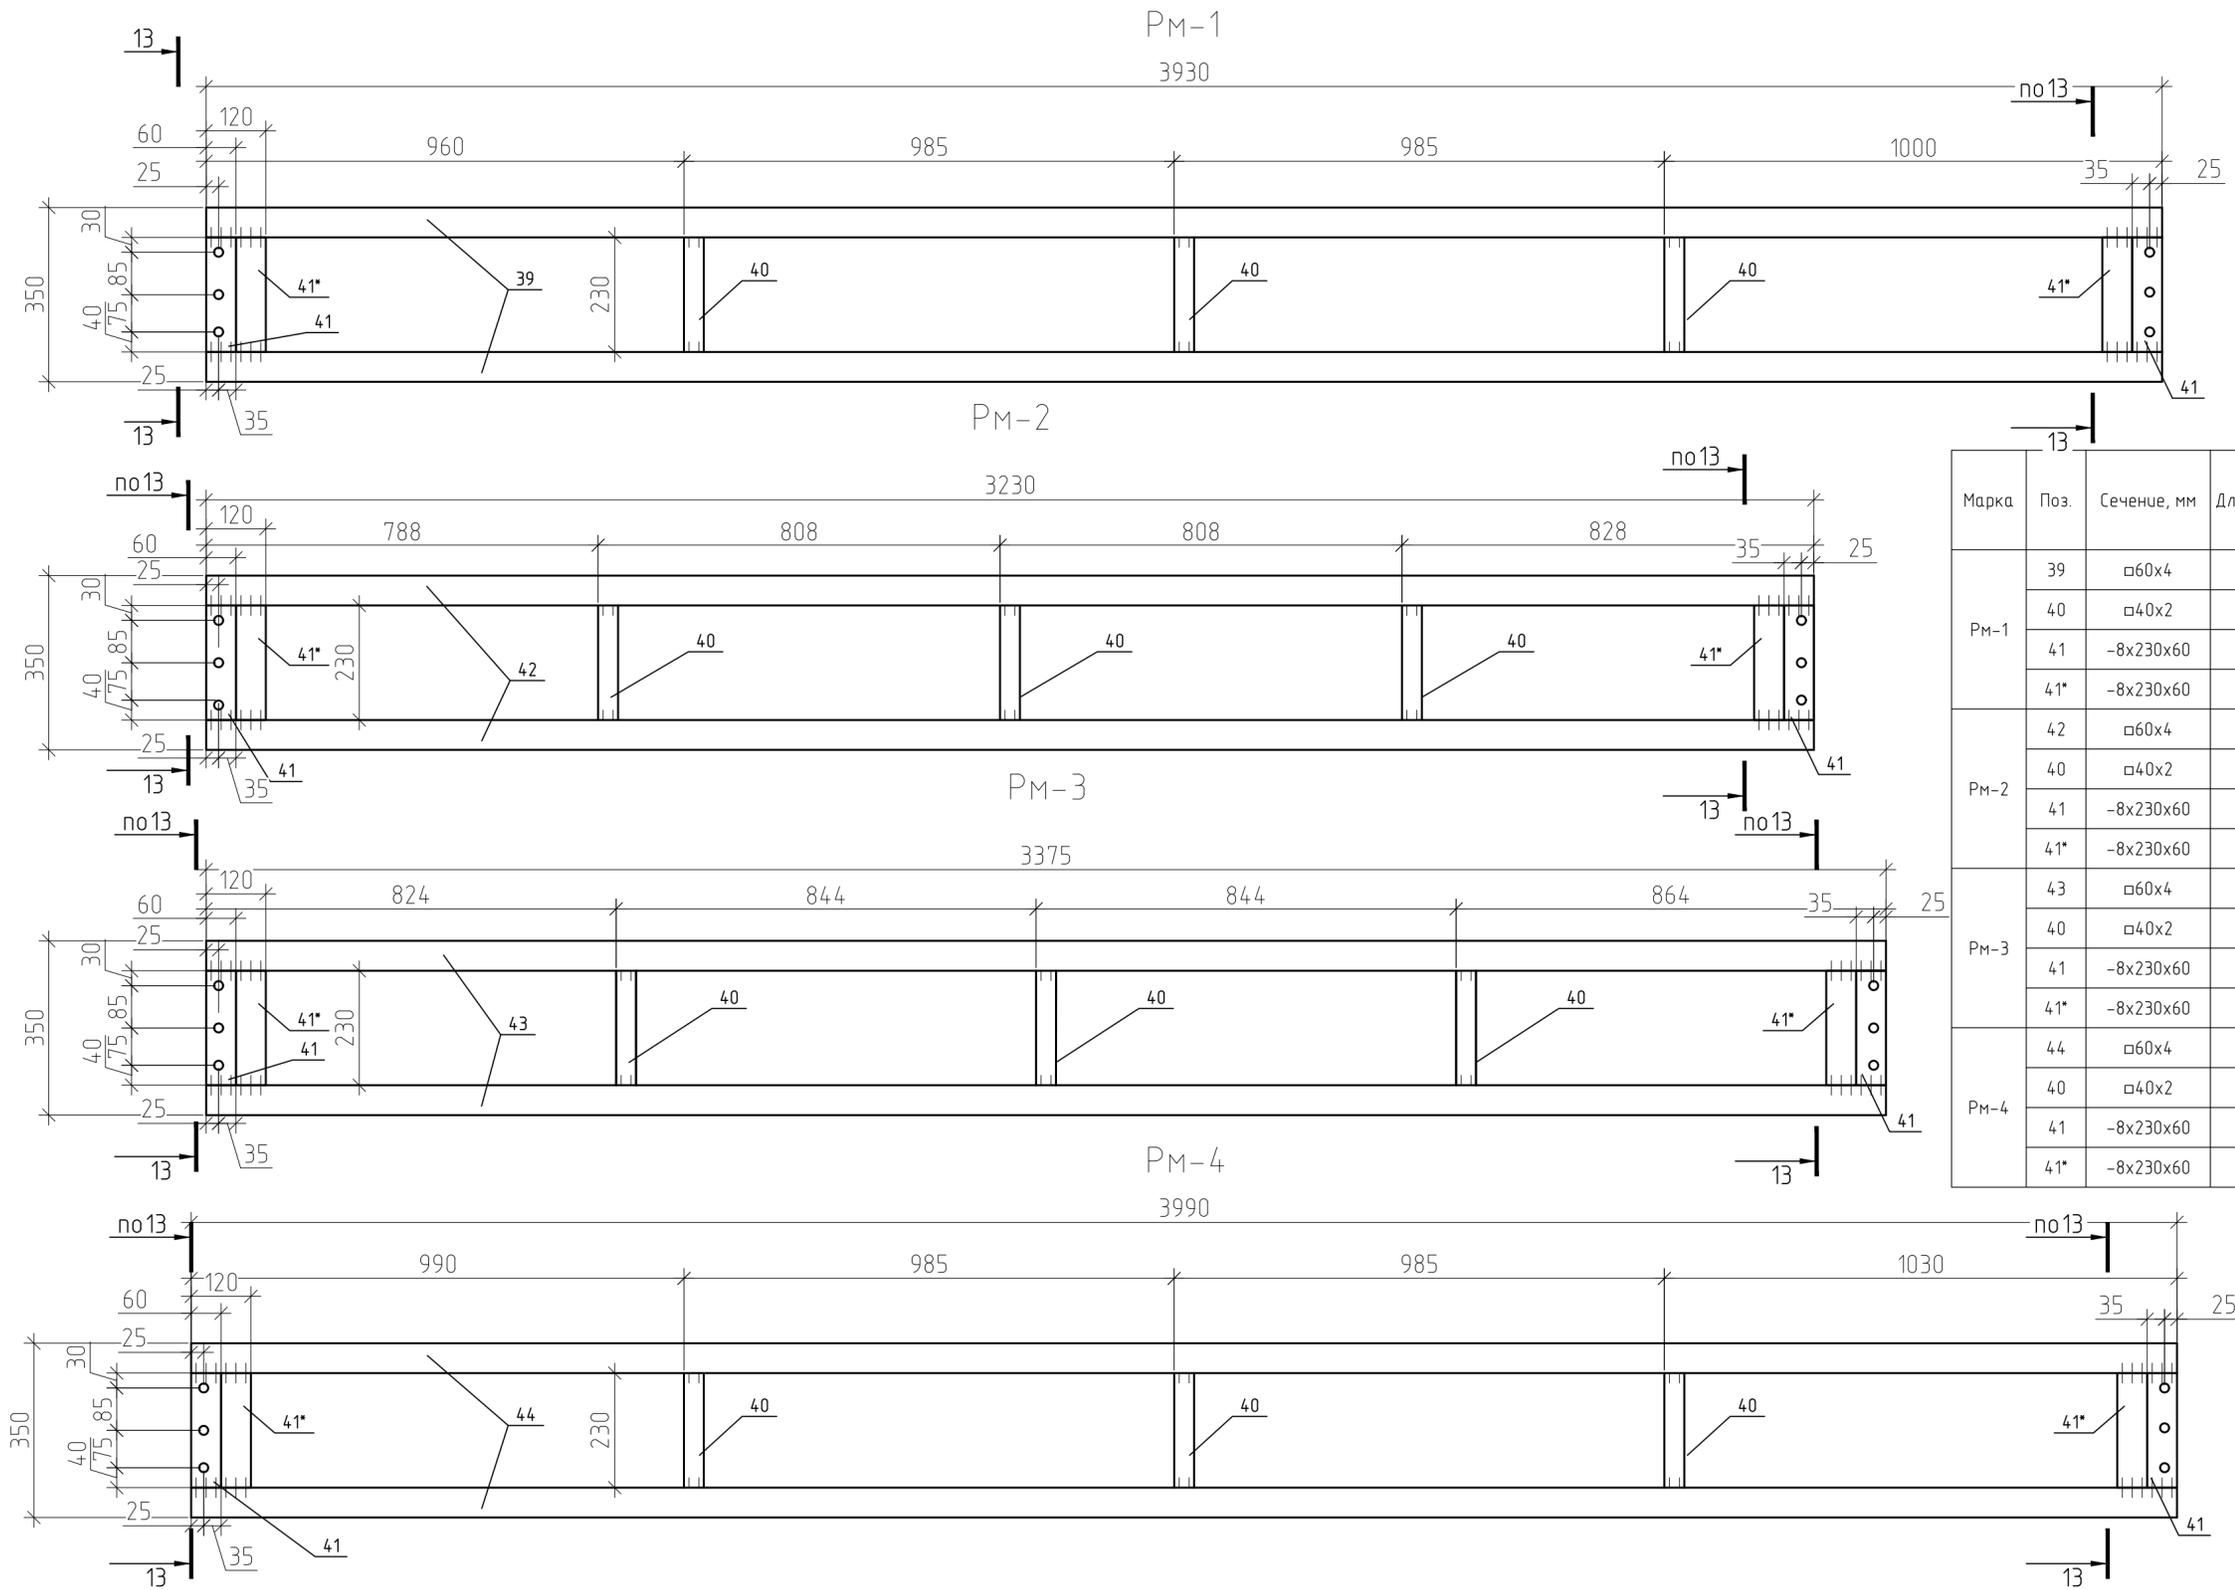


Спецификация стали

Марка	Поз.	Сечение, мм	Длинна, мм	Кол-во		Масса, кг			Сталь	Примечание
				м.	н.	поз.	всех	марки		
РМ-1	39	□60x4	3930	2		26,37	52,74	57,81	09Г2С	
	40	□40x2	230	3		0,54	1,61		СтЗ	
	41	-8x230x60	230	1	1	0,87	1,73		СтЗ	
	41*	-8x230x60	230	2		0,87	1,73		СтЗ	
РМ-2	42	□60x4	3230	2		21,67	43,35	48,42	09Г2С	
	40	□40x2	230	3		0,54	1,61		СтЗ	
	41	-8x230x60	230	1	1	0,87	1,73		СтЗ	
РМ-3	43	□60x4	3375	2		22,65	45,29	50,37	09Г2С	
	40	□40x2	230	3		0,54	1,61		СтЗ	
	41	-8x230x60	230	1	1	0,87	1,73		СтЗ	
	41*	-8x230x60	230	2		0,87	1,73		СтЗ	
РМ-4	44	□60x4	3990	2		26,77	53,55	58,62	09Г2С	
	40	□40x2	230	3		0,54	1,61		СтЗ	
	41	-8x230x60	230	1	1	0,87	1,73		СтЗ	
	41*	-8x230x60	230	2		0,87	1,73	СтЗ		

Ведомость отправочных элементов

Марка элемента	Кол-во, шт	Вес, кг	
		одного элемента	всех
РМ-1	24	57,81	1387,44
РМ-2	4	48,42	193,68
РМ-3	4	50,37	201,48
РМ-4	2	58,62	117,24


Идент. № подл. | Подп. и дата | Взам. инв. № | Согласовано

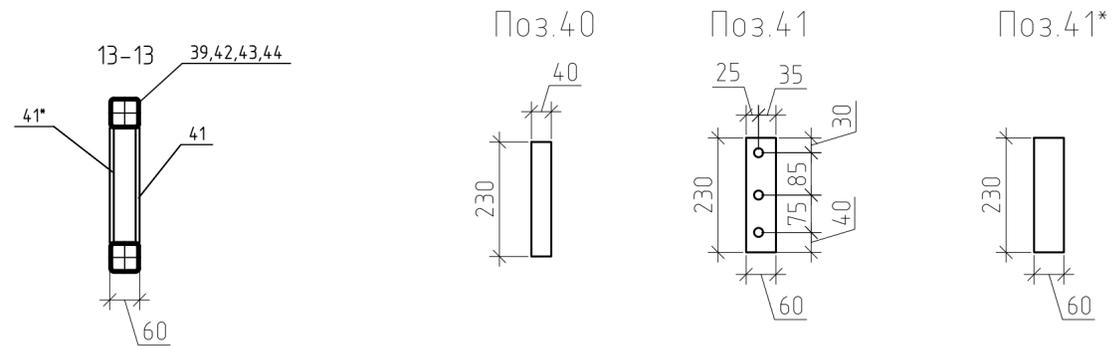

Изм.	Кол. уч.	Лист	№ док.	Подп.	Дата					
Рамки РМ-1-РМ-4								Стадия	Лист	Листов
									8	


РМ-5

3788

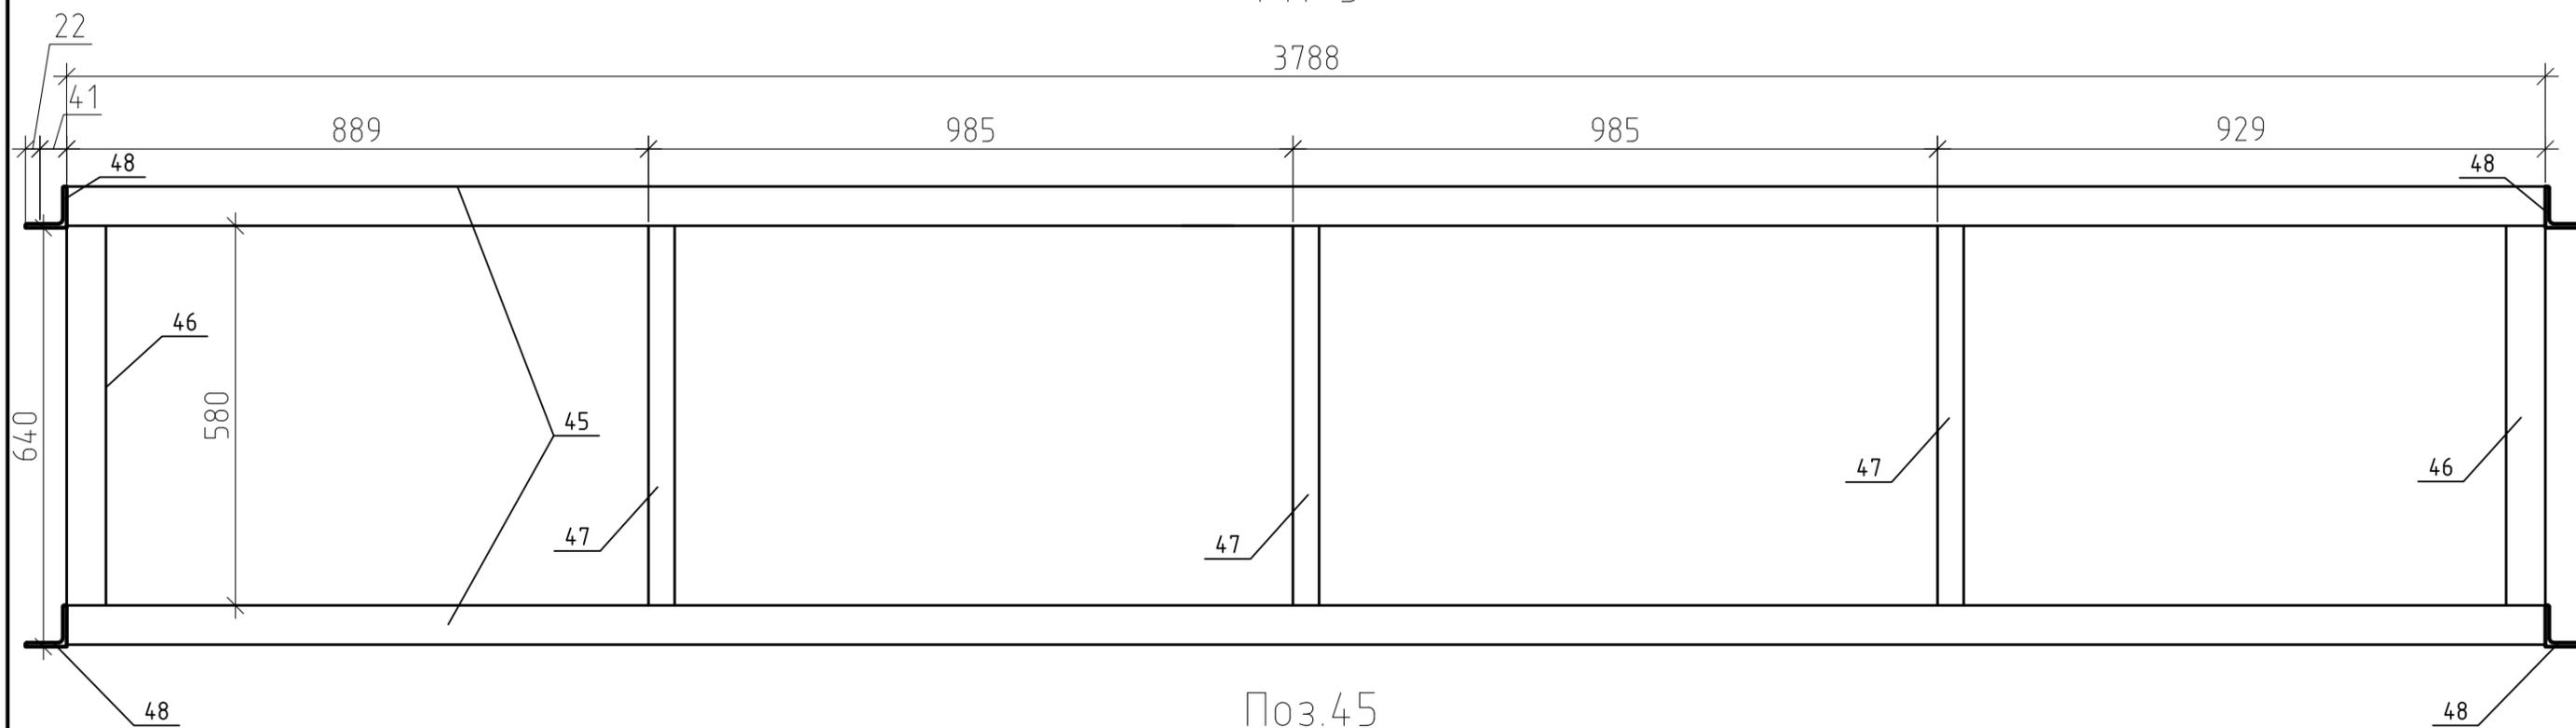

Поз.45


3788

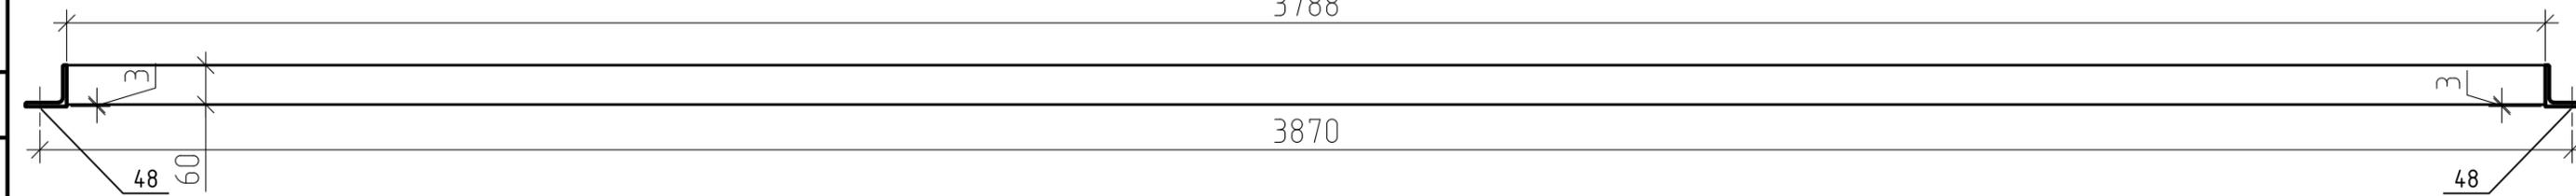


Спецификация стали

Марка	Поз.	Сечение, мм	Длина, мм	Кол-во		Масса, кг			Сталь	Примечание
				м.	н.	поз.	всех	марки		
РМ-5	45	□60x4	3788	2		25,42	50,83	58,96	09Г2С	
	46	□60x4	580	2		1,35	2,7		09Г2С	
	47	□40x2	580	3		1,35	4,05		СтЗ	
	48	└63x6	60	4		0,34	1,37		СтЗ	


Поз.46

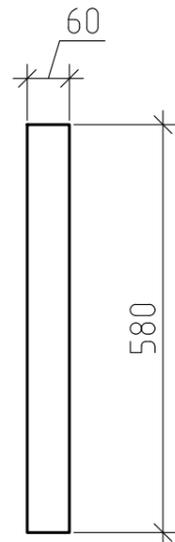

Поз.47

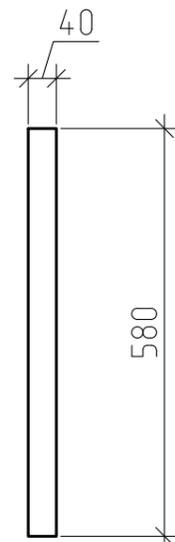

Поз.48


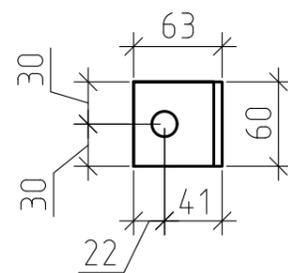


Ведомость отправочных элементов

Марка элемента	Кол-во, шт	Вес, кг	
		одного элемента	всех
РМ-5	24	58,96	1415,04

Изм.	Кол. уч.	Лист	№ док.	Подп.	Дата				
							Стадия	Лист	Листов
								10	
Рамка РМ-5									

Согласовано			
Взам. инб. №			
Подп. и дата			
Инб. № подл.			

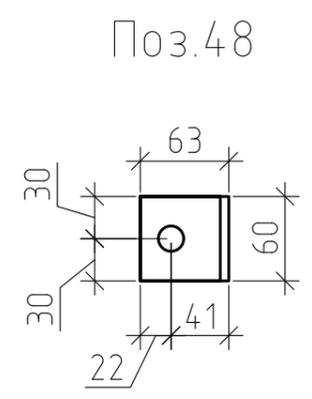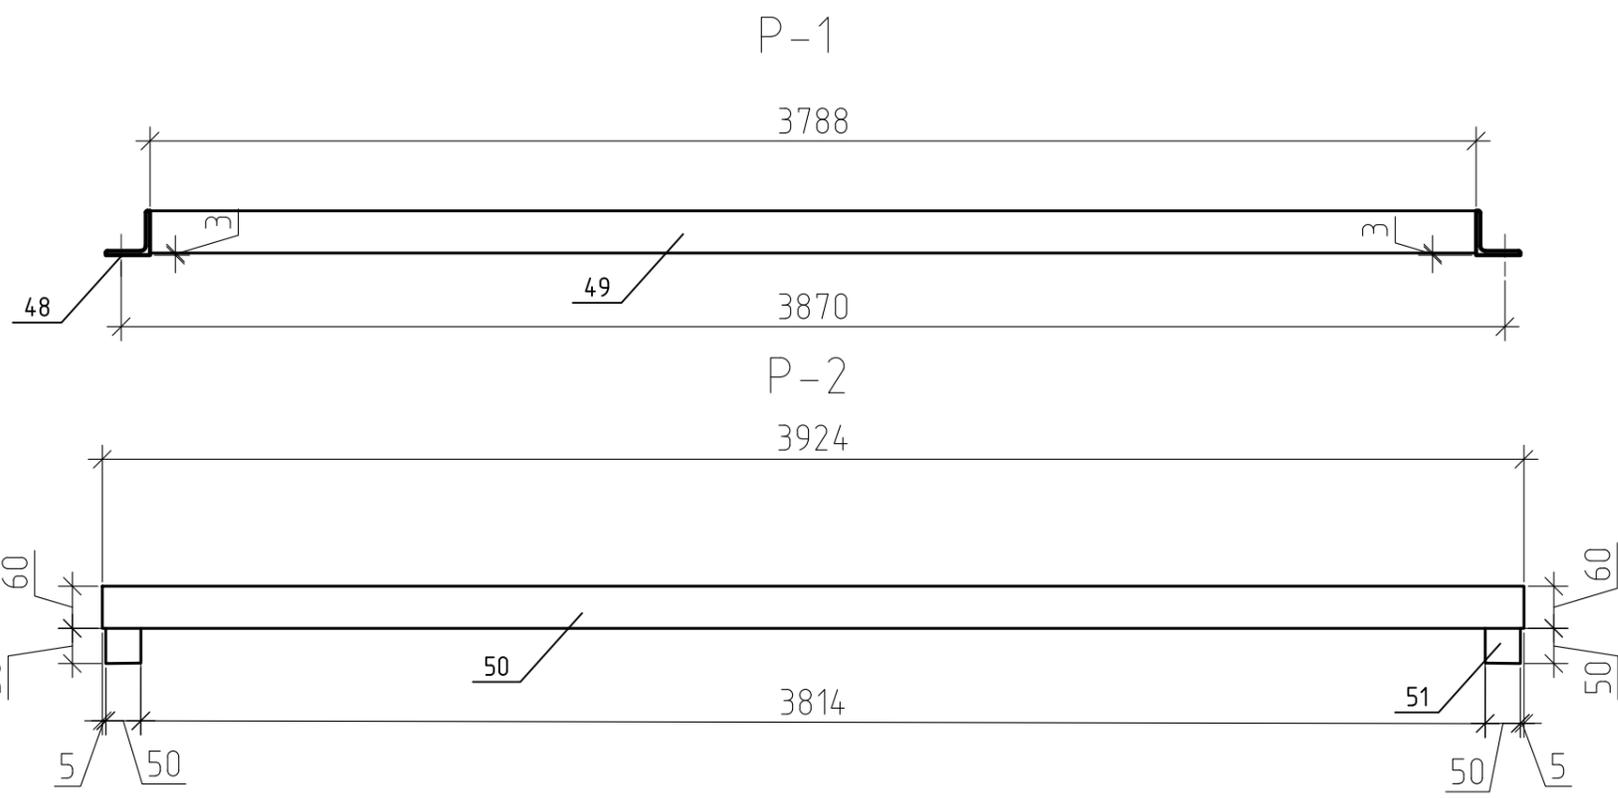


Спецификация стали

Марка	Поз.	Сечение, мм	Длина, мм	Кол-во		Масса, кг			Сталь	Примечание
				м.	н.	поз.	всех	марки		
P-1	49	□60x4	3788	1		25,42	25,42	26,1	09Г2С	
	48	└63x6	60	2		0,34	0,69		Ст3	
P-2	50	□60x4	3924	1		26,33	26,33	26,68	09Г2С	
	51	∅50x3	50	2		0,17	0,35		Ст3	

Ведомость отправочных элементов

Марка элемента	Кол-во, шт	Вес, кг		Изм.	Кол. уч.	Лист	№ док.	Подп.	Дата	Стадия	Лист	Листов
		одного элемента	всех									
P-1	36	26,1	939,6								11	
P-2	12	26,68	320,16									
Распорки P-1, P-2												

Инф. № подл.	Подп. и дата	Взам. инб. №	Согласовано

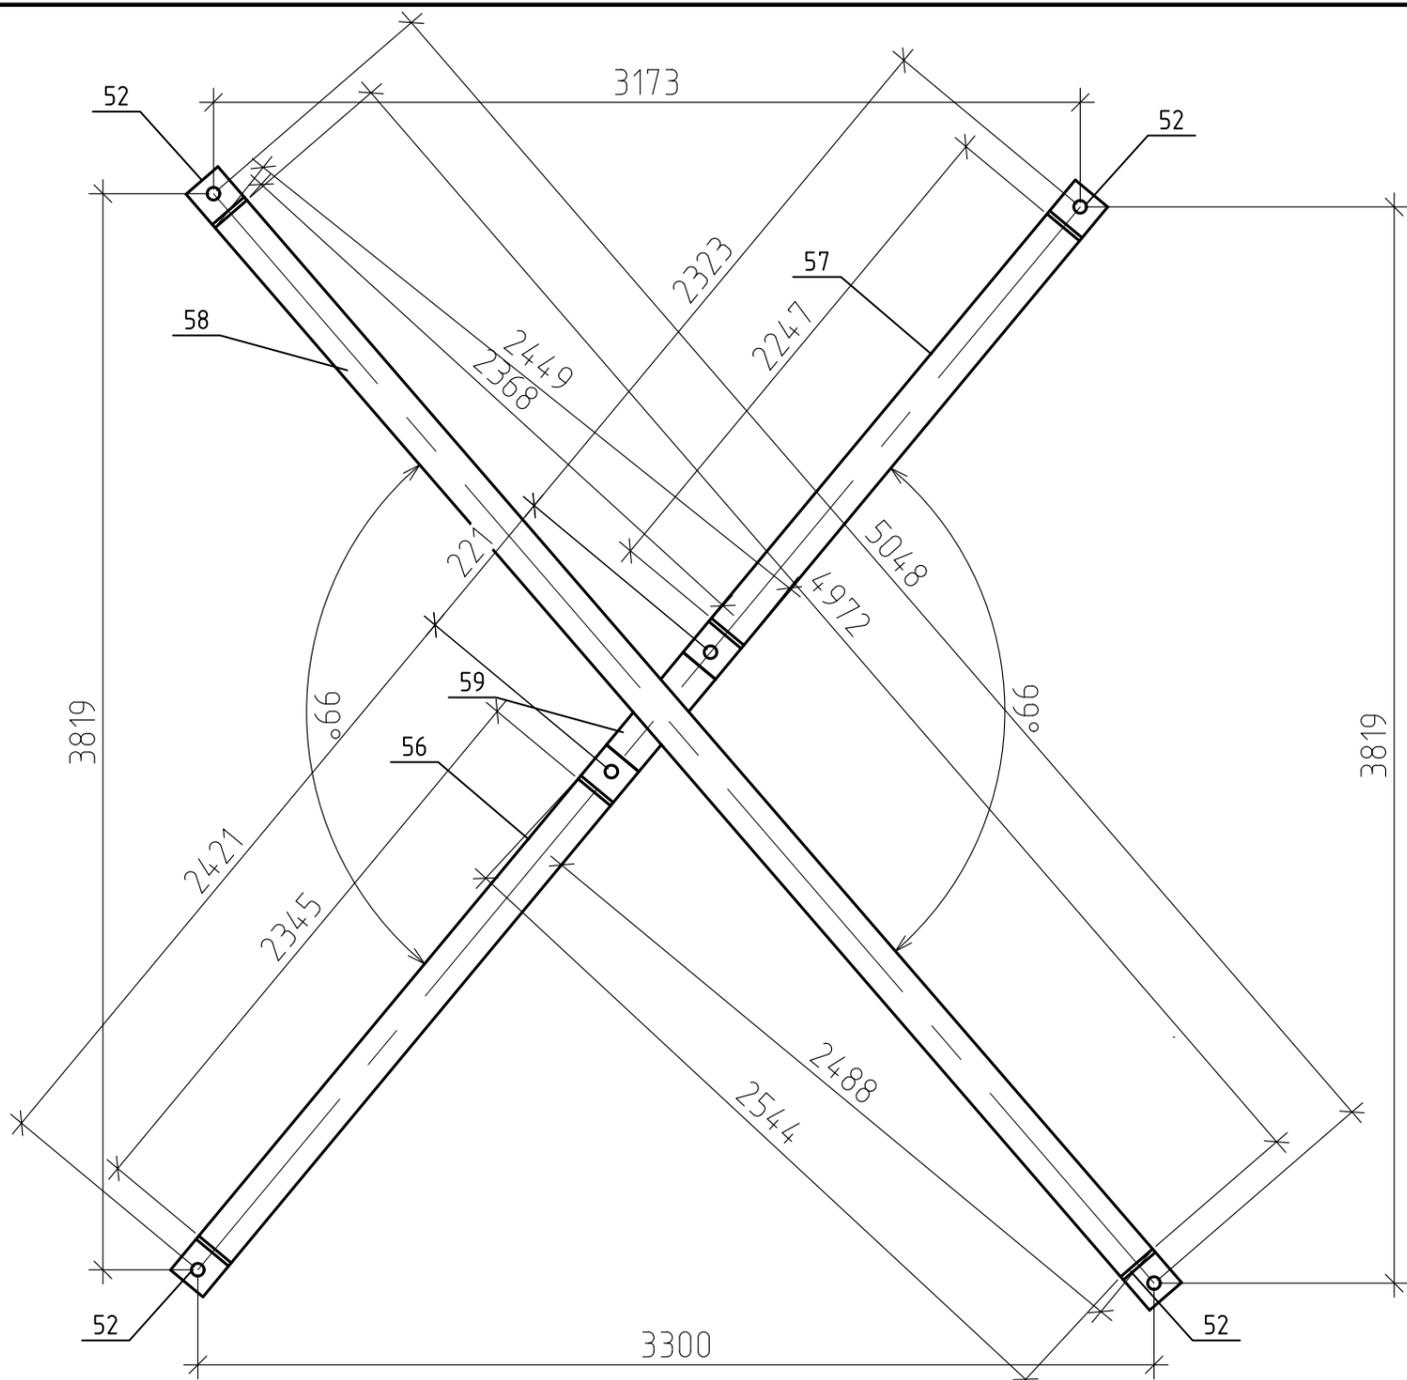


Спецификация стали

Марка	Поз.	Сечение, мм	Длина, мм	Кол-во		Масса, кг			Сталь	Примечание
				м.	н.	поз.	всех	марки		
Вс-2 м(н)	52	Л63х6	60	6		0,34	2,06	68,38	Ст3	
	56	□60х4	2345	1		15,73	15,73		09Г2С	
	57	□60х4	2247	1		15,08	15,08		09Г2С	
	58	□60х4	4972	1		33,36	33,36		09Г2С	
	59	-8х285х60	285	2		1,07	2,15		Ст3	


Ведомость отправочных элементов

Марка элемента	Кол-во, шт	Вес, кг	
		одного элемента	всех
Вс-2(м)	2	68,38	136,76
Вс-2(н)	2	68,38	136,76

Согласовано			
Инв. № подл.	Подп. и дата	Взам. инв. №	


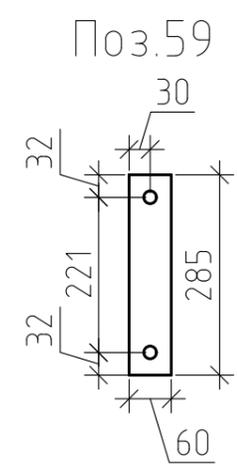


Поз.52

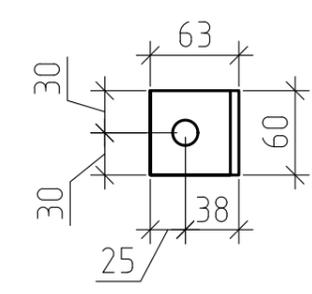

Изм.	Кол. уч.	Лист	№ док.	Подп.	Дата				
							Стадия	Лист	Листов
								13	
Вертикальные связи Вс-2									

Инв. № подл.	Подп. и дата	Взам. инв. №	Согласовано

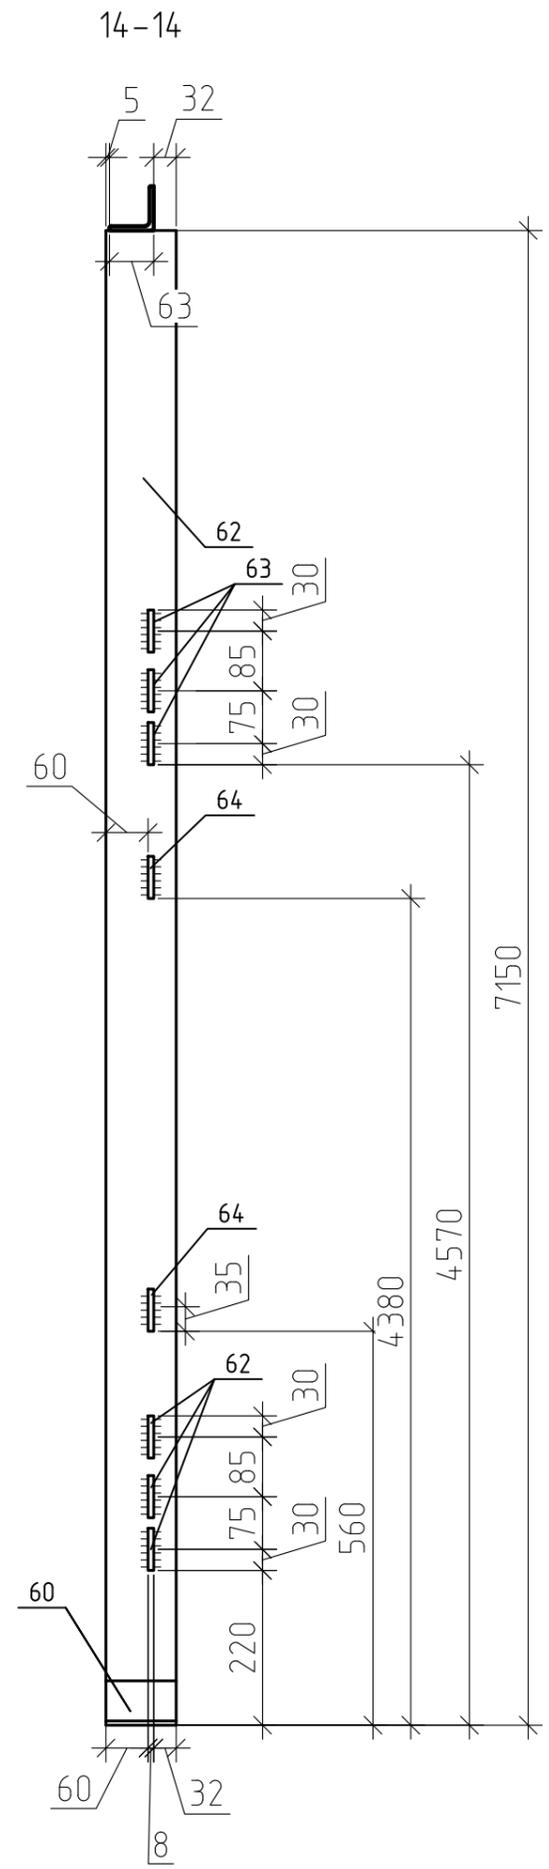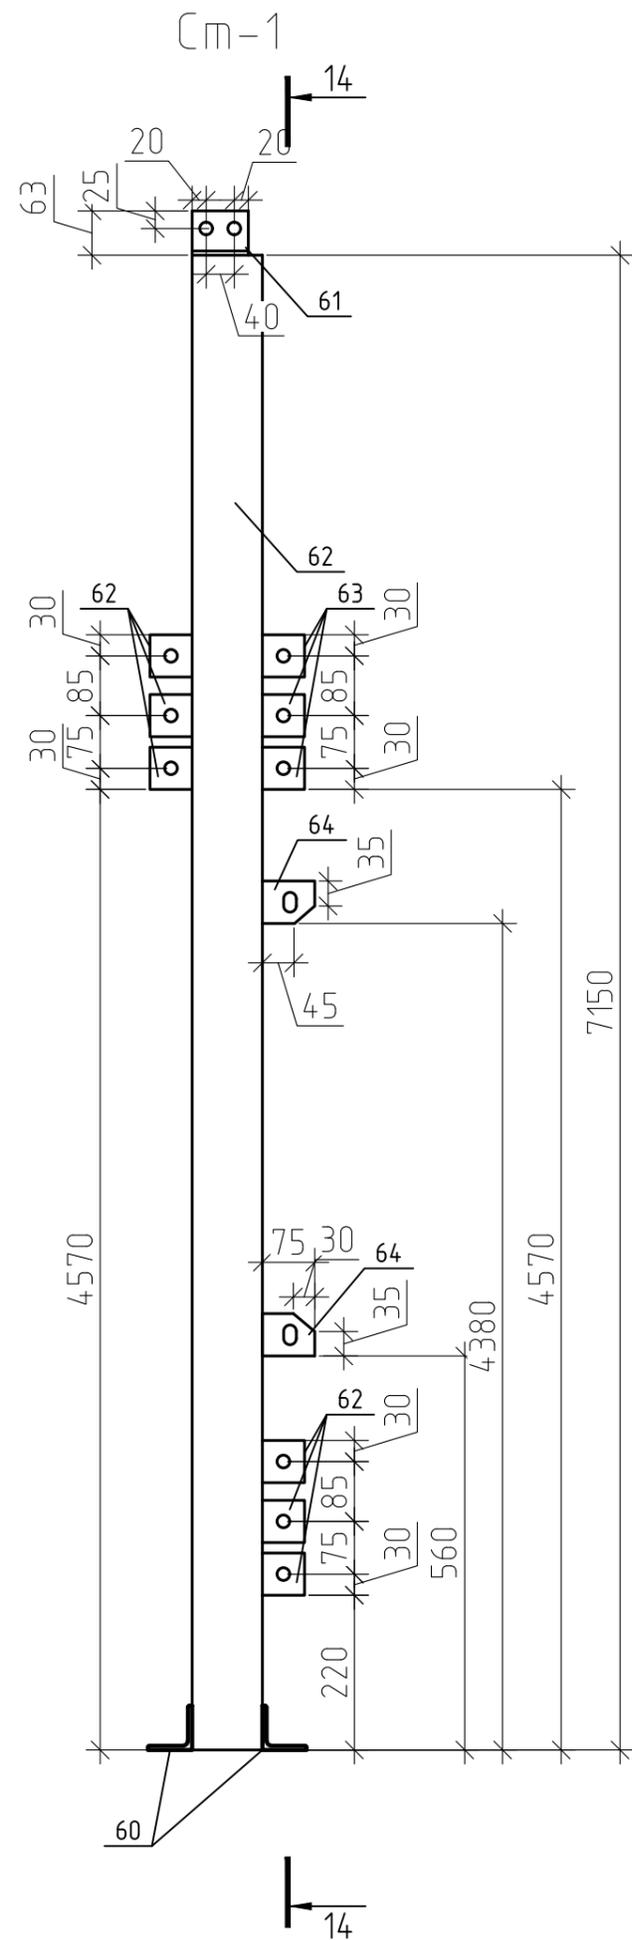


Спецификация стали


Марка	Поз.	Сечение, мм	Длина, мм	Кол-во		Масса, кг			Сталь	Примечание
				м.	н.	поз.	всех	марки		
Ст-1 м(н)	60	Л63x6	100	2		0,57	1,14	86,51	Ст3	
	61	Л63x6	80	1		0,54	0,54		09Г2С	
	62	□100x4	7150	1		82,23	82,23		09Г2С	
	63	-8x60x60	60	9		0,23	2,03		Ст3	
	64	-8x75x60	75	2		0,28	0,57		Ст3	

Ведомость отправочных элементов


Марка элемента	Кол-во, шт	Вес, кг	
		одного элемента	всех
Ст-1(м)	2	86,51	173,02
Ст-1(н)	2	86,51	173,02

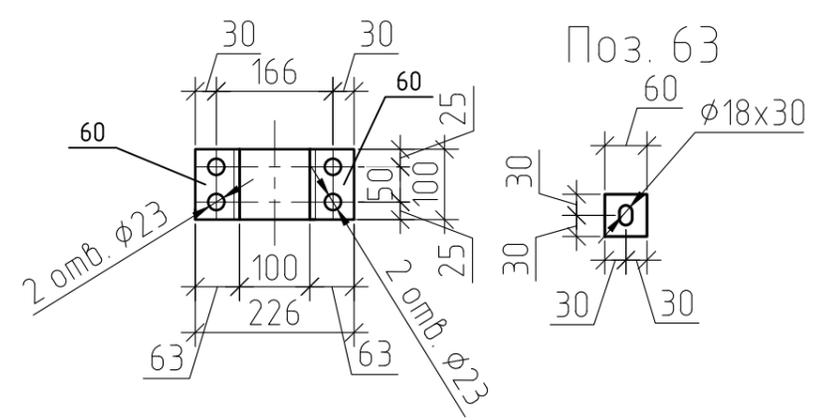


Поз. 60

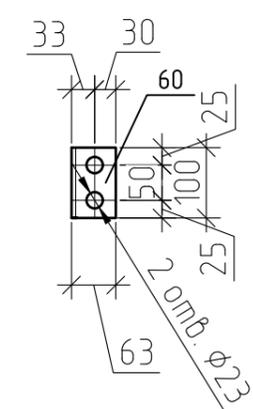

Поз. 61





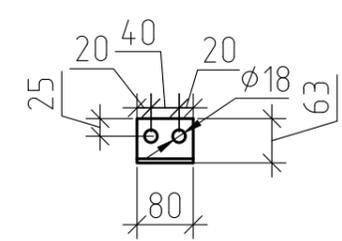


Поз. 64

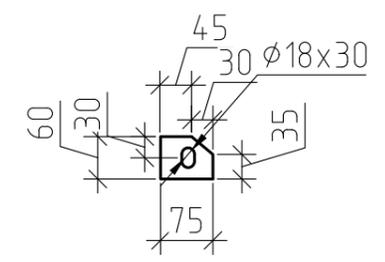

Изм.	Кол. уч.	Лист	№ док.	Подп.	Дата	Стadia	Лист	Листов
							14	
Стойки фахверка Ст-1								

Инф. № подл.	Подп. и дата	Взам. инф. №	Согласовано

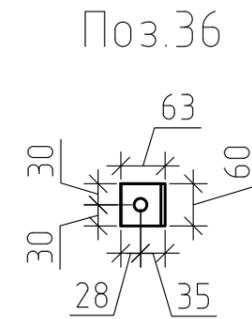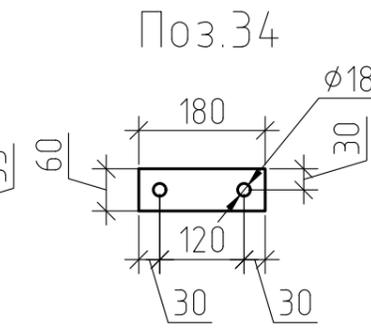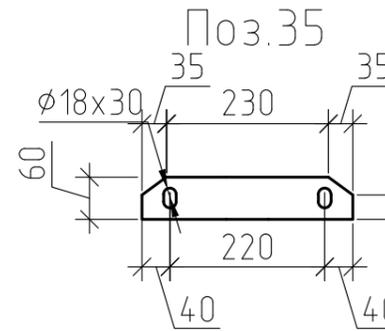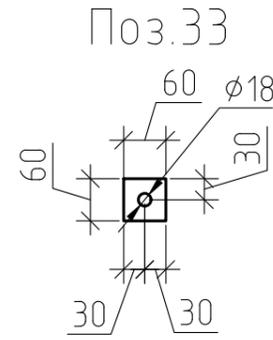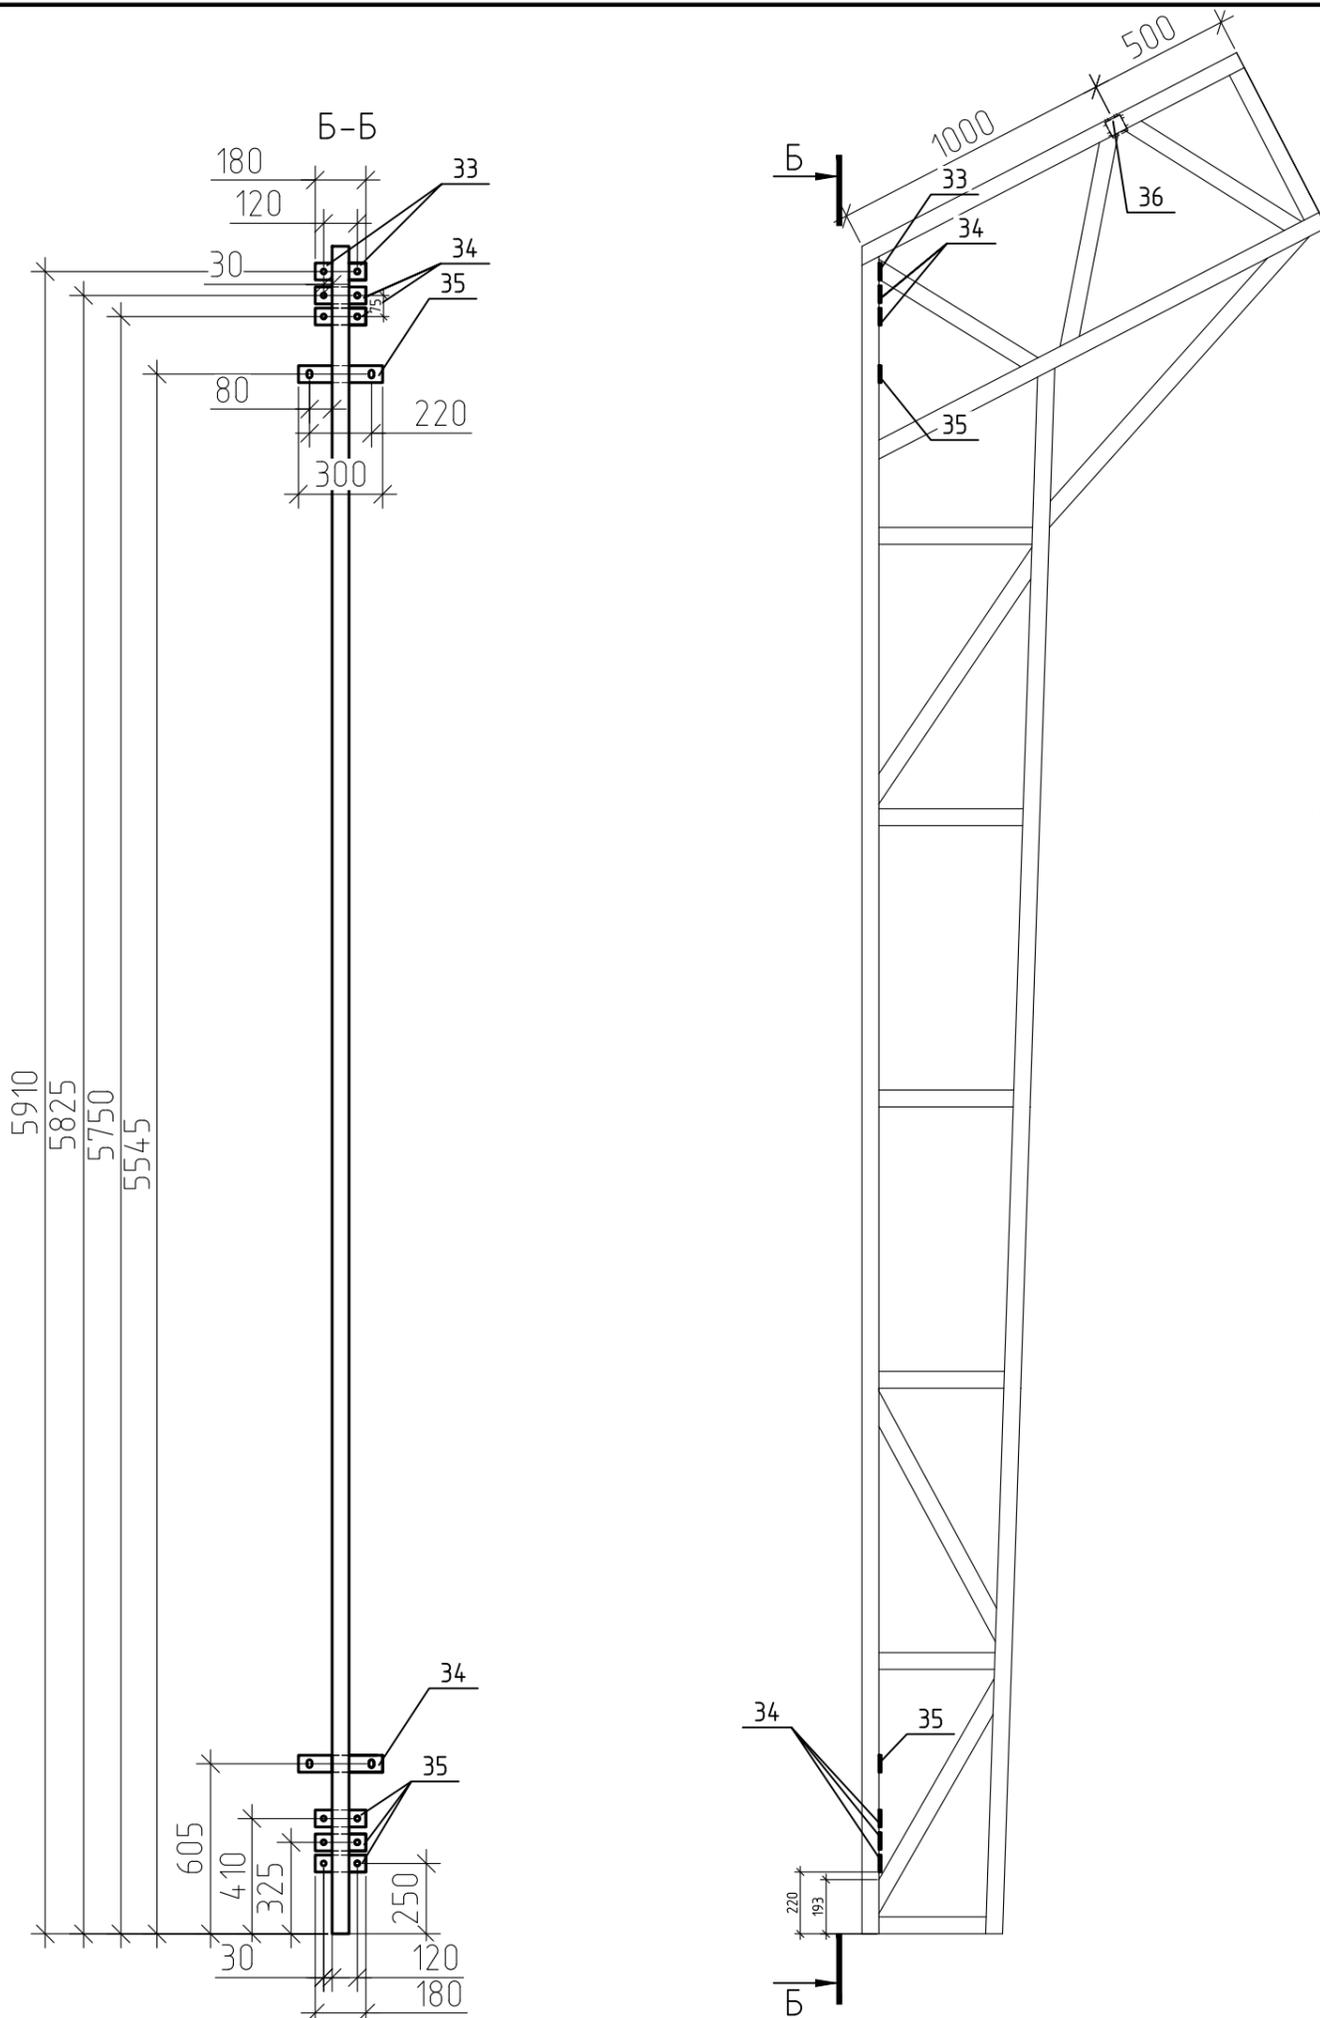

Изм.	Кол. уч.	Лист	№ док.	Подп.	Дата	Стадия	Лист	Листов
							16	
Обвес Колонны К-2 м(н).								

Отправочная ведомость

Отправ. марка	Кол-во	Отгружено	
К-1 м(н)	4		
К-2 м(н)	10		
Ф-1 м(н)	4		
Ф-2 м(н)	10		
РМ-1	24		
РМ-2	4		
РМ-3	4		
РМ-4	2		
РМ-5	24		
РМ-6	6		
Вс-1	4		
Вс-2 м(н)	4		
См-1 м(н)	4		
Р-1	36		
Р-2	12		

Согласовано

Взам. инв. №

Подп. и дата

Инв. № подл.

Изм.	Кол. уч.	Лист	№ док.	Подп.	Дата	Стадия	Лист	Листов
							21	
Отправочная ведомость								