




План 1 этажа



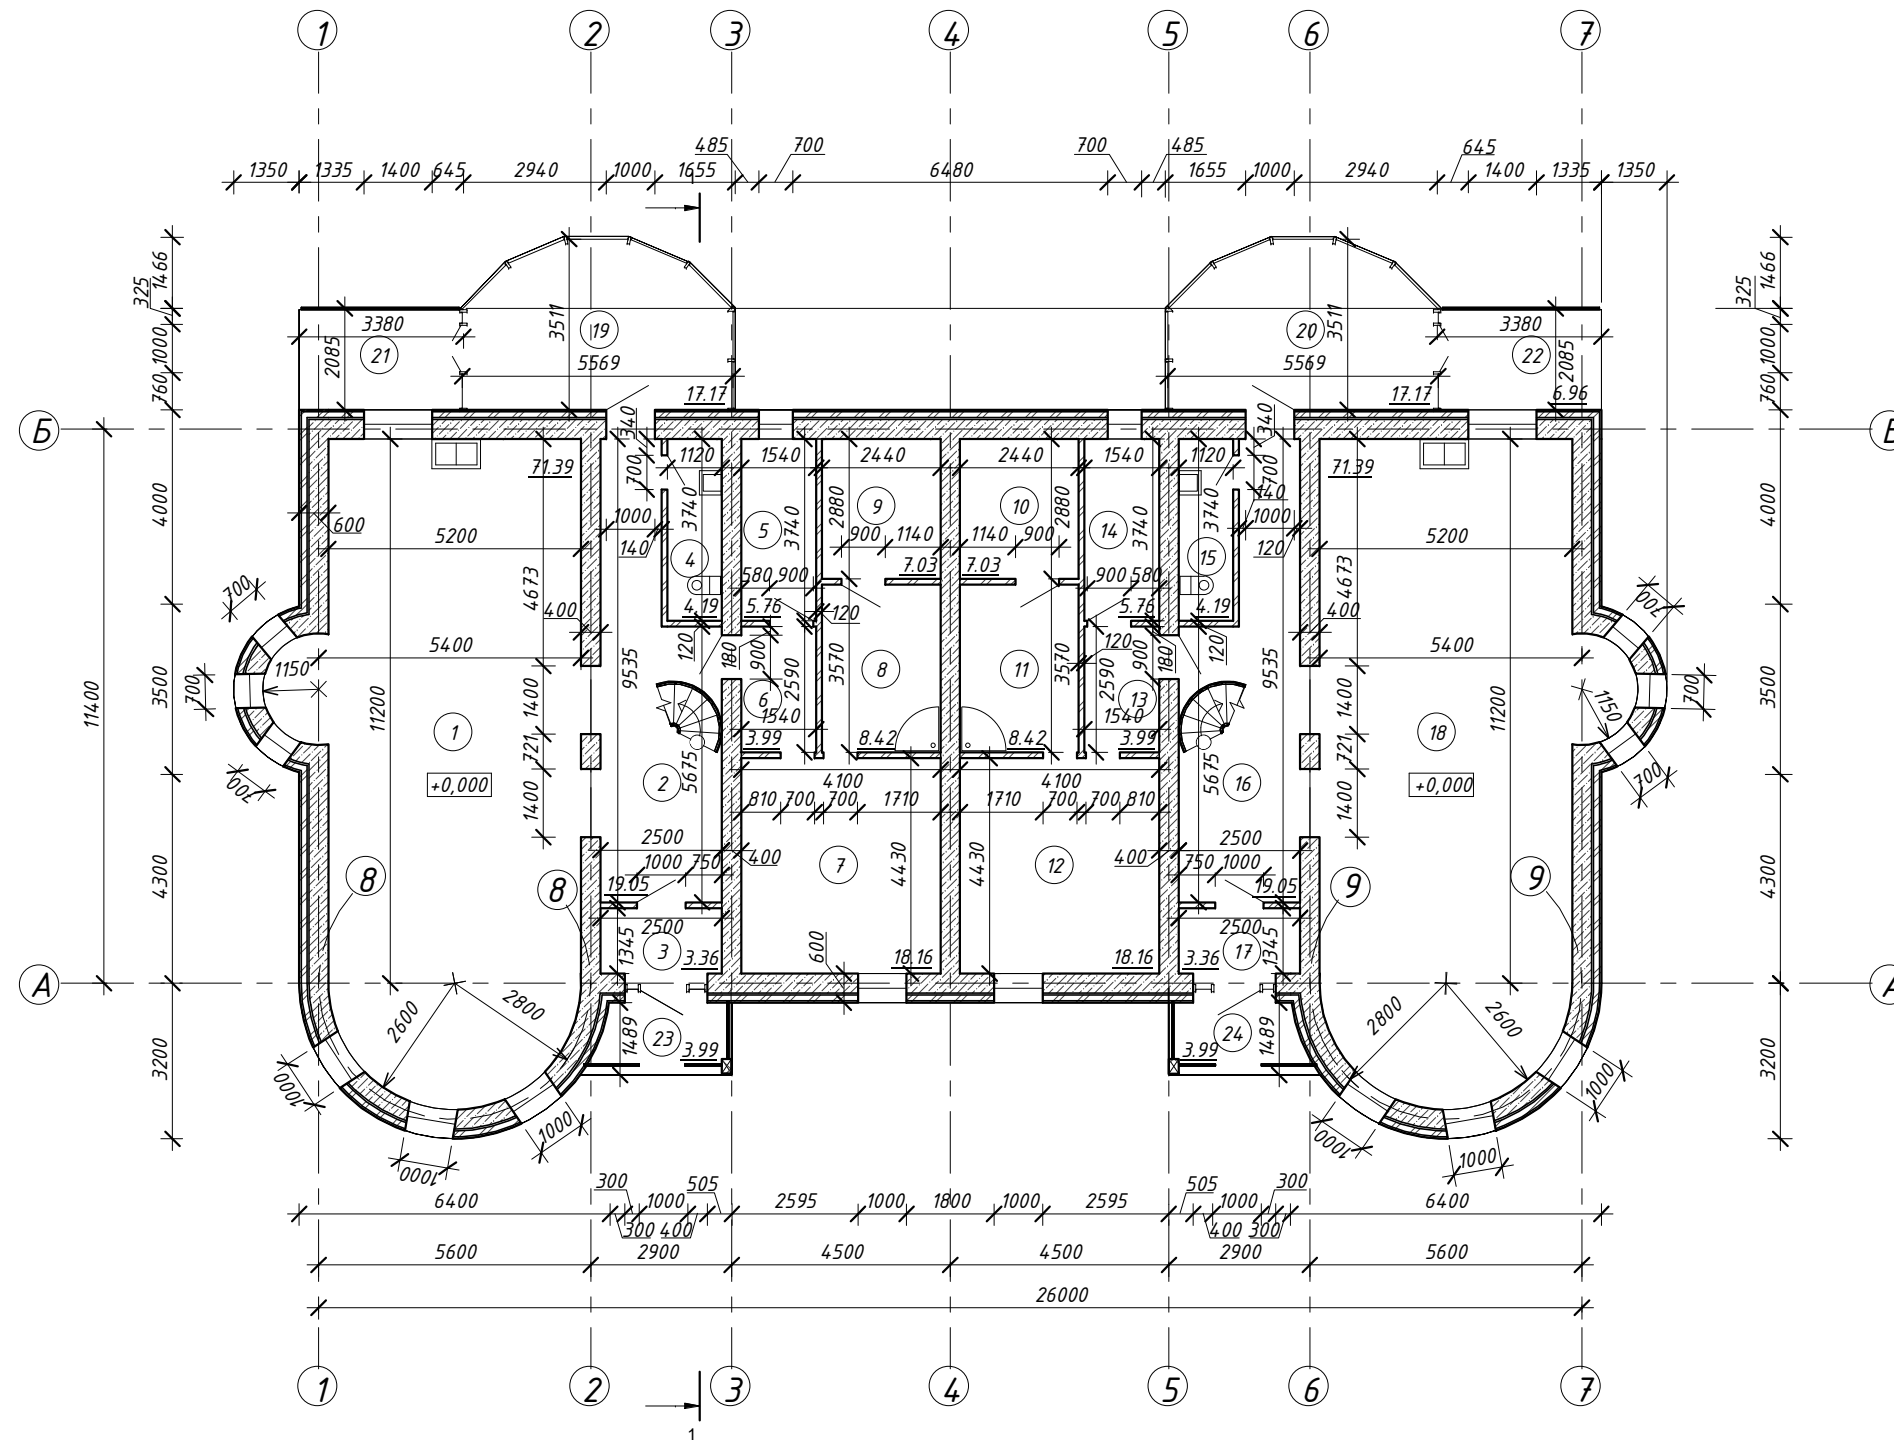



Номер помещения	Наименование	Площадь, м <sup>2</sup>	Кат. помещения
1	Кухня-гостиная	71.39	
2	Холл	19.05	
3	Тамбур	3.36	
4	Санузел	4.19	
5	Кладовая	5.76	
6	Холл	3.99	
7	Комната отдыха	18.16	
8	Душ	8.42	
9	Сауна	7.03	
10	Сауна	7.03	
11	Душ	8.42	
12	Комната отдыха	18.16	
13	Холл	3.99	
14	Кладовая	5.76	
15	Санузел	4.19	
16	Холл	19.05	
17	Тамбур	3.36	
18	Кухня-гостиная	71.39	
19	Веранда	17.17	
20	Веранда	17.17	
21	Крыльцо	6.96	
22	Крыльцо	6.96	
23	Крыльцо	3.99	
24	Крыльцо	3.99	

Согласовано
Изм. №
Подп. и дата
Взам. инв. №
Инд. № подл.

№ 16310021 - 73 AP					
ул. Астрономическая, г. Петергоф					
Изм.	Колуч.	Лист	№ док.	Подпись	Дата
Выполнил	Степура				
Проверил					
Блокированный дом на две семьи				Стадия	Лист
				У	2
План 1 этажа				СПДПУ, ИСИ, гр.13151/3	

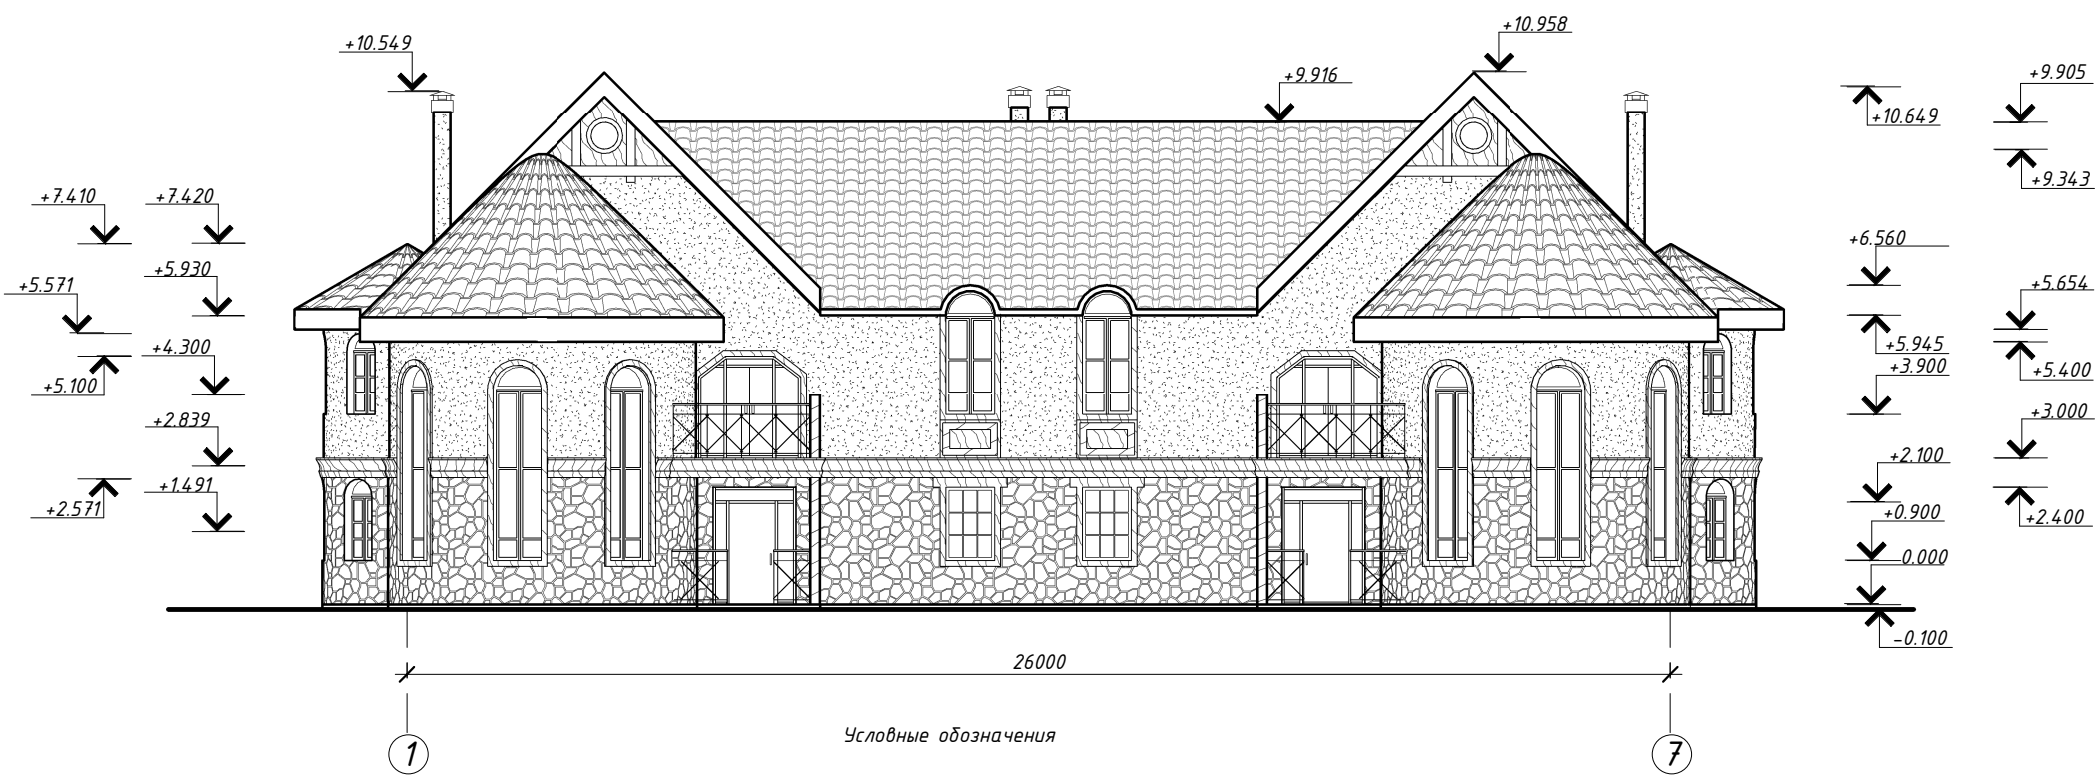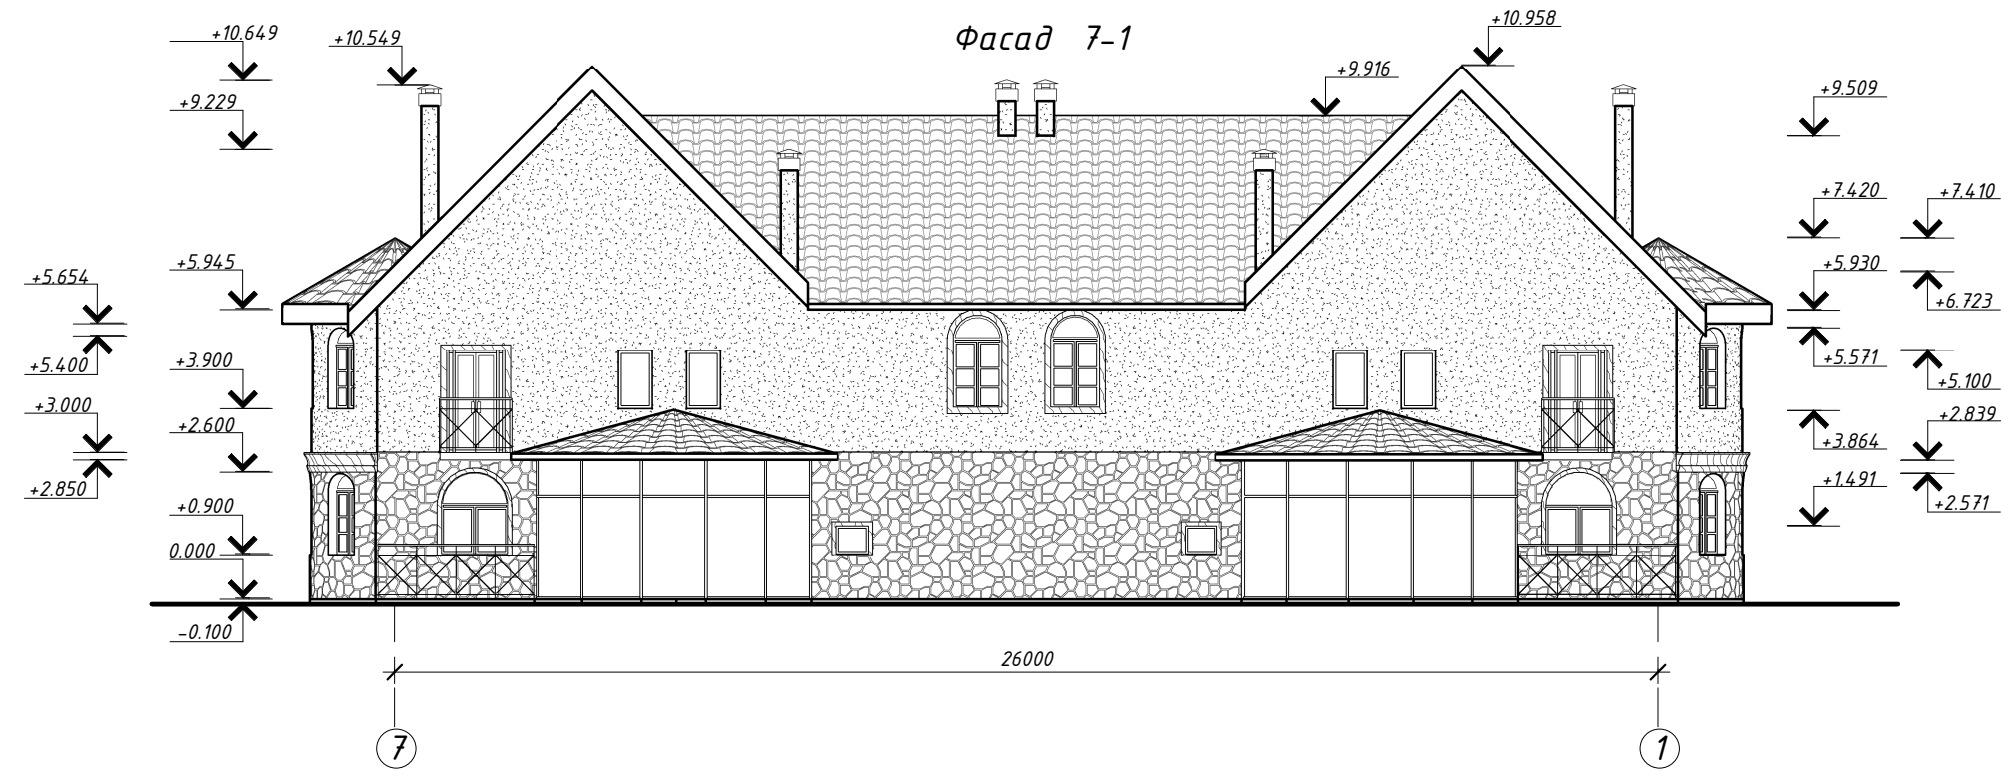

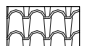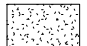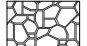- Условные обозначения
-  - черепица
  -  - штукатурка светло-бежевая
  -  - камень искусственный облицовочный
  -  - древесина темная

Согласовано  
 Инв. № подл.  
 Подп. и дата  
 Взам. инв. №

№ 16310021 - 73 AP					
ул. Астрономическая, г. Петергоф					
Изм.	Колуч.	Лист	№ док.	Подпись	Дата
Выполнил	Степура				
Проверил					
Блокированный дом на две семьи				Стадия	Лист
Фасад 7-1, Фасад 1-7				У	7
				СПДПУ, ИСИ, гр.13151/3	

