




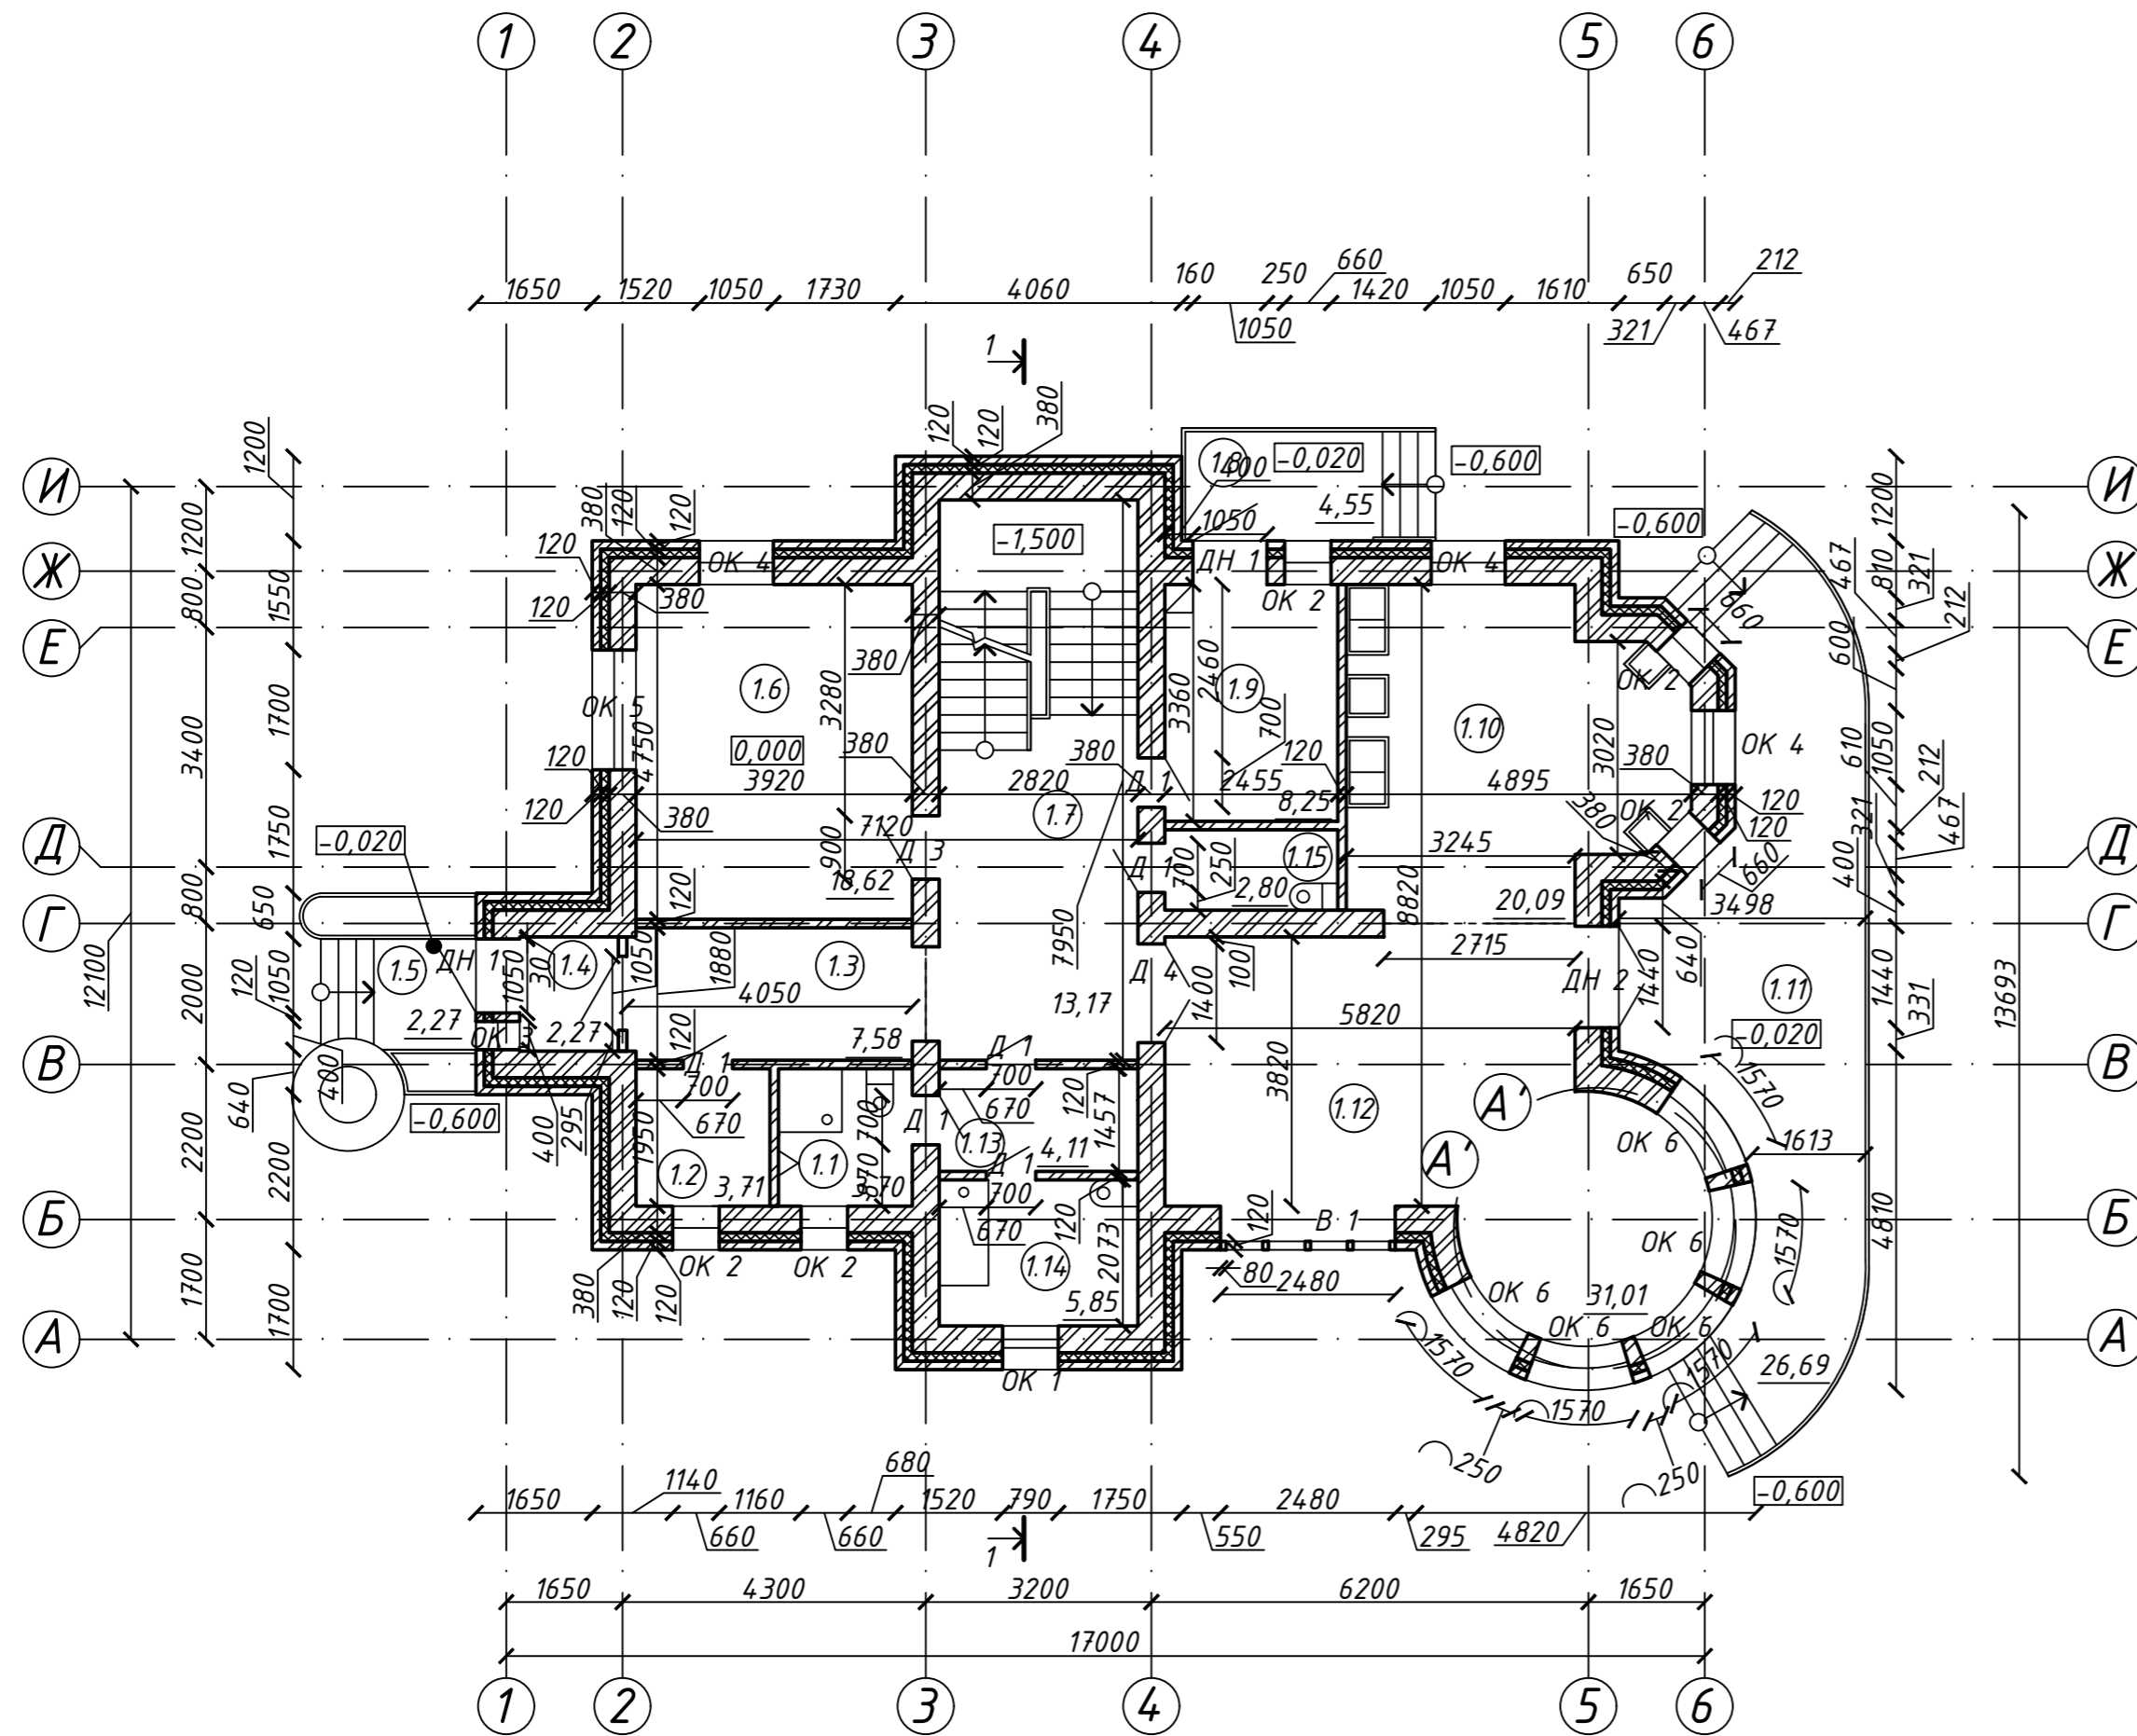


План 1 этажа



Условные обозначения


-  - наружная трехслойная стена: кирпич, 380 мм, 120 мм и облицовка из кирпича 120 мм.
-  - несущая стена: кирпич, 380 мм.
-  - перегородка: кирпич, 120 мм.

Экспликация помещений 1 этажа

Номер помещения	Наименование	Площадь, м <sup>2</sup>	Кат. помещения
1.1	С/У	3,70	
1.2	Кладовка	3,71	
1.3	Прихожая	7,58	
1.4	Тамбур	2,27	
1.5	Крыльцо	2,27	
1.6	Гостевая	18,62	
1.7	Холл	13,17	
1.8	Крыльцо	4,55	
1.9	Котельная	8,25	
1.10	Кухня - столовая	20,09	
1.11	Терраса	26,69	
1.12	Гостиная	31,01	
1.13	Душ	4,11	
1.14	Сауна	5,85	
1.15	С/У	2,80	
	Итого	154,67	

№ 16310289 - 49 АР					
Ленинградская область, поселок Цвелодубово, улица Центральная					
Изм.	Колуч	Лист	№ док.	Подп.	Дата
Выполнил	Степура				05.17
Проверил	Шавва				05.17
			Стадия	Лист	Листов
			у	3	11
			План 1 этажа		
			ФГАОУ ВО СПбПУ, ИСИ, 13131/6		

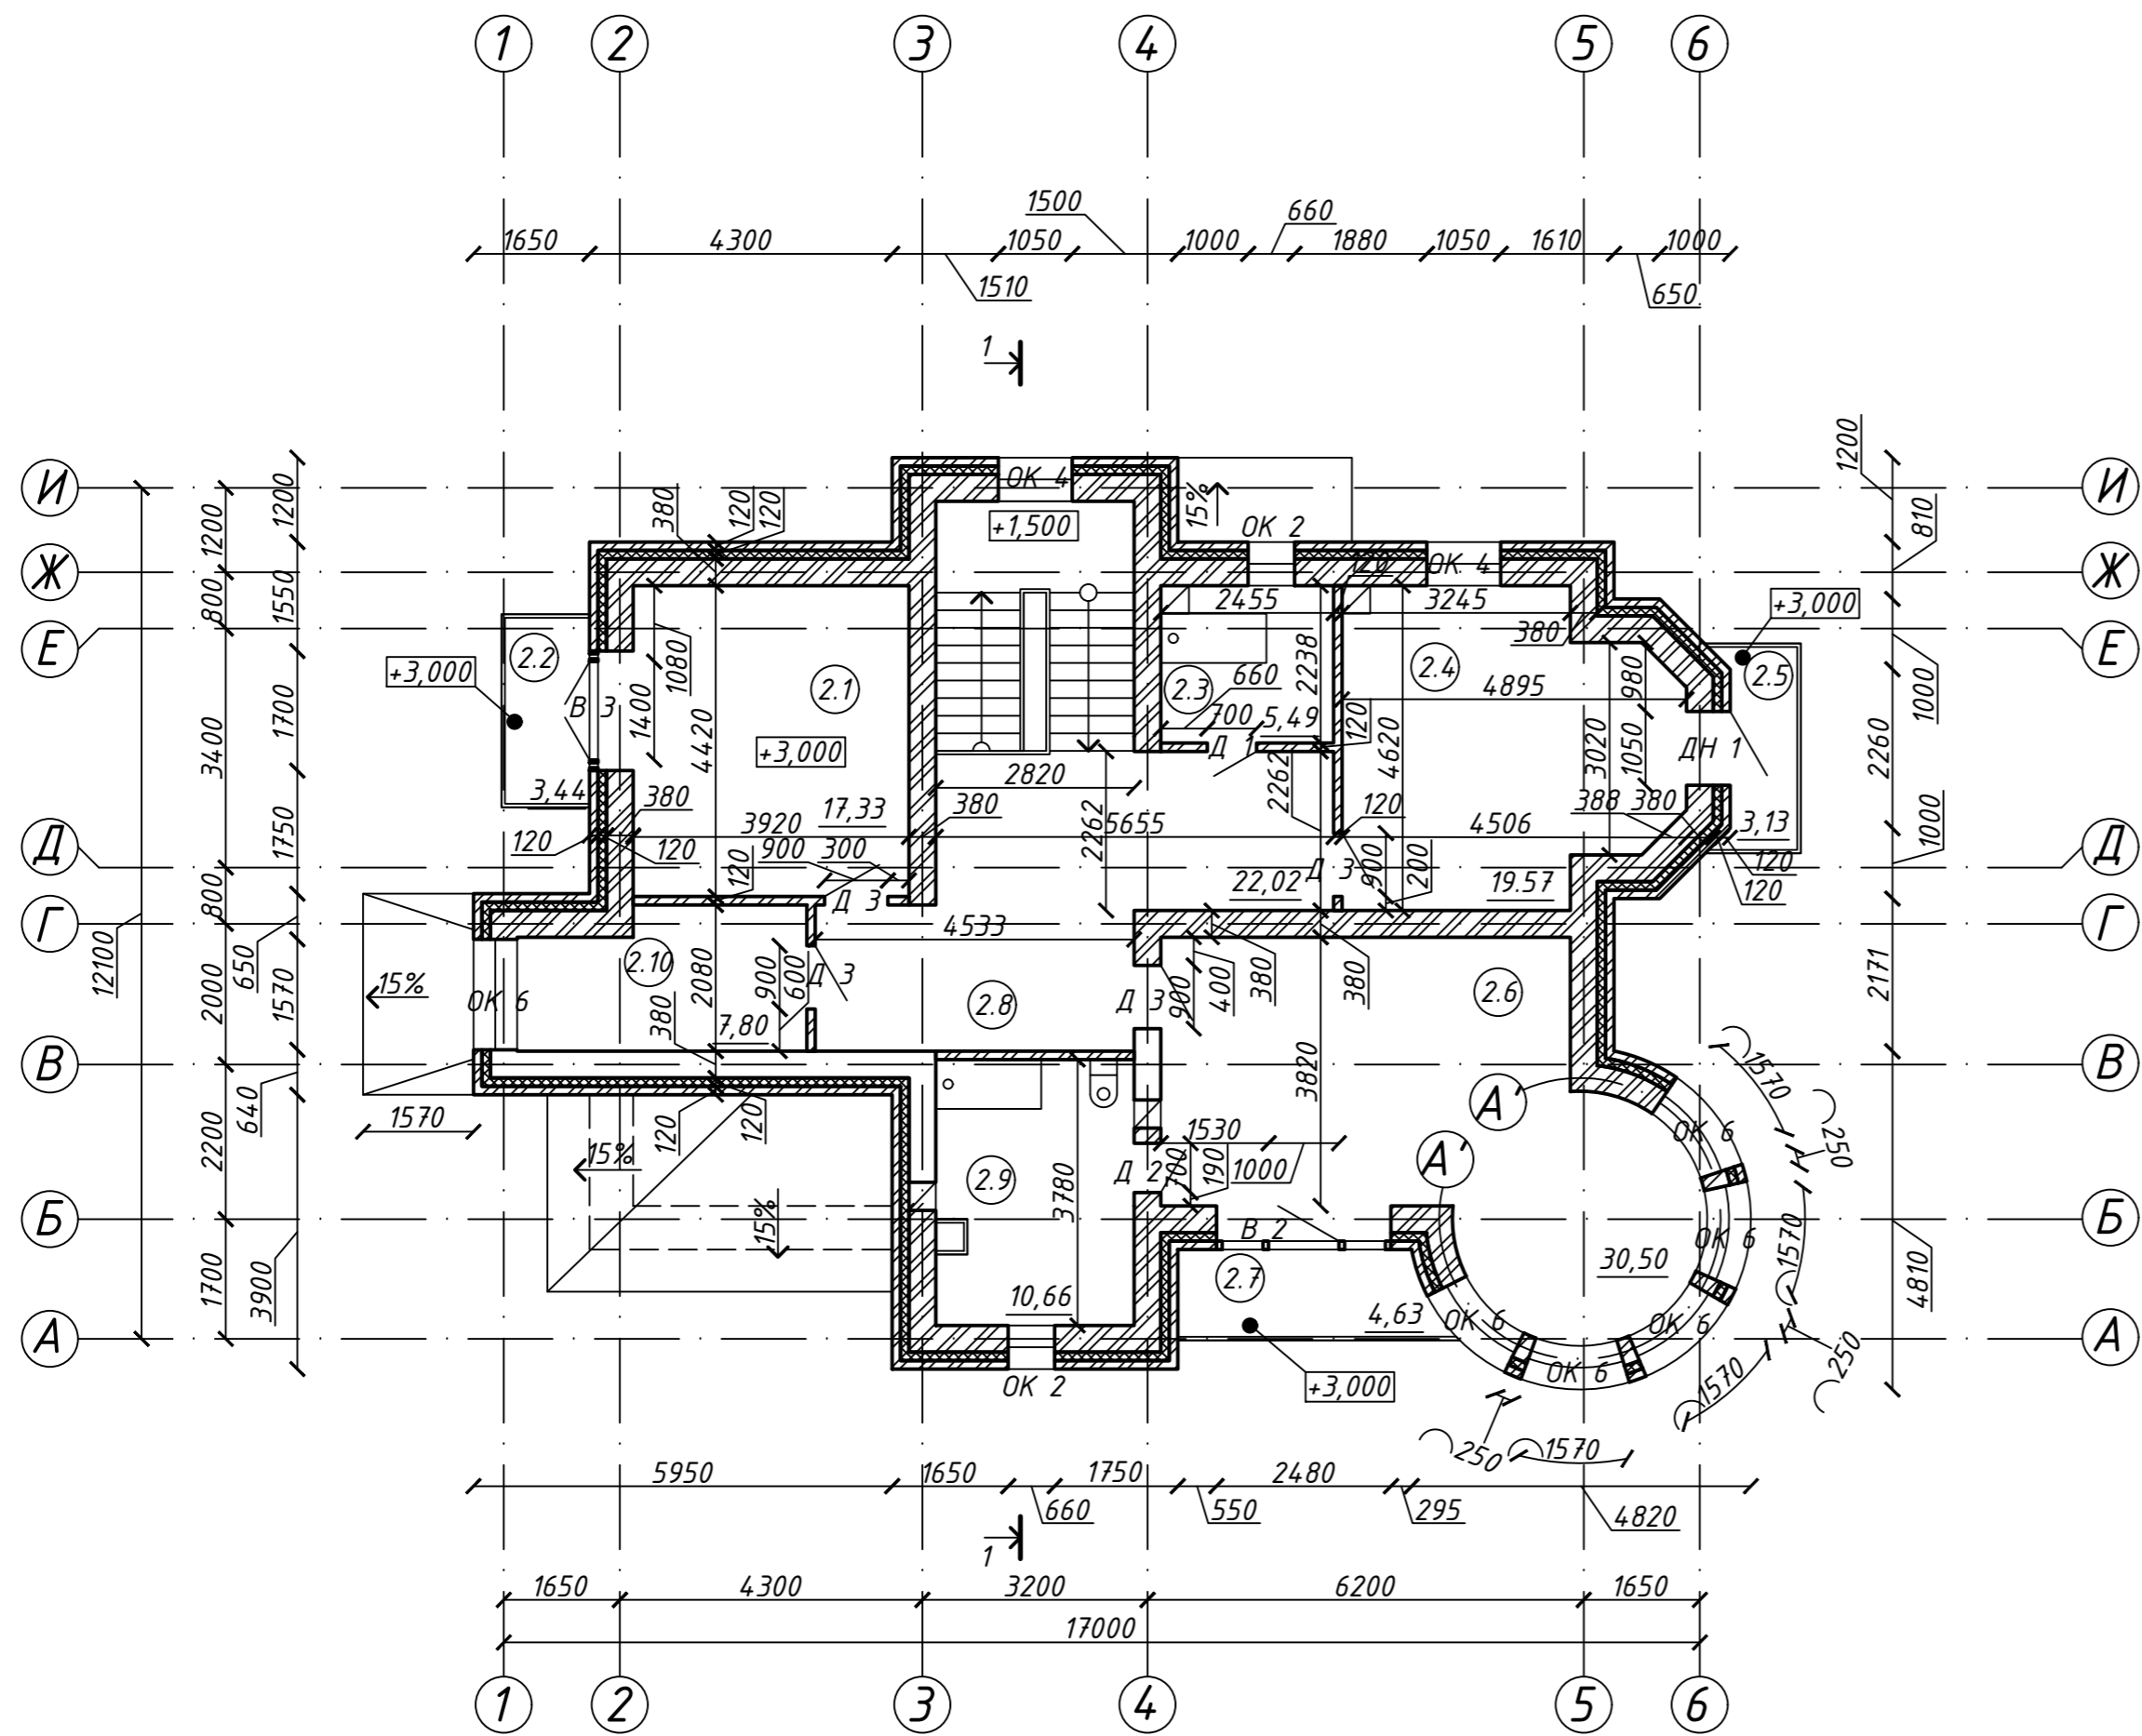


План 2 этажа



Экспликация помещений 2 этажа


Номер помещения	Наименование	Площадь, м <sup>2</sup>	Кат. помещения
2.1	Спальня	17,33	
2.2	Терраса	3,44	
2.3	С/У	5,49	
2.4	Спальня	19,57	
2.5	Терраса	3,13	
2.6	Спальня	30,50	
2.7	Терраса	4,63	
2.8	Холл	22,02	
2.9	С/У	10,66	
2.10	Кабинет	7,80	
	Итого	124,57	

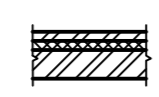Условные обозначения

-  - наружная трехслойная стена: кирпич, 380 мм, 120 мм и облицовка из кирпича 120 мм.
-  - несущая стена: кирпич, 380 мм.
-  - перегородка: кирпич, 120 мм.


№ 16310289 - 49 АР					
Ленинградская область, поселок Цвелодубово, улица Центральная					
Изм.	Кол.ч.	Лист	№ док.	Подп.	Дата
Выполнил	Степура				05.17
Проверил	Шавва				05.17
Одноквартирный жилой дом				Стадия	Лист
				у	4
				Листов	11
План 2 этажа				ФГАОУ ВО СПбПУ, ИСИ, 13131/6	

### План кровли

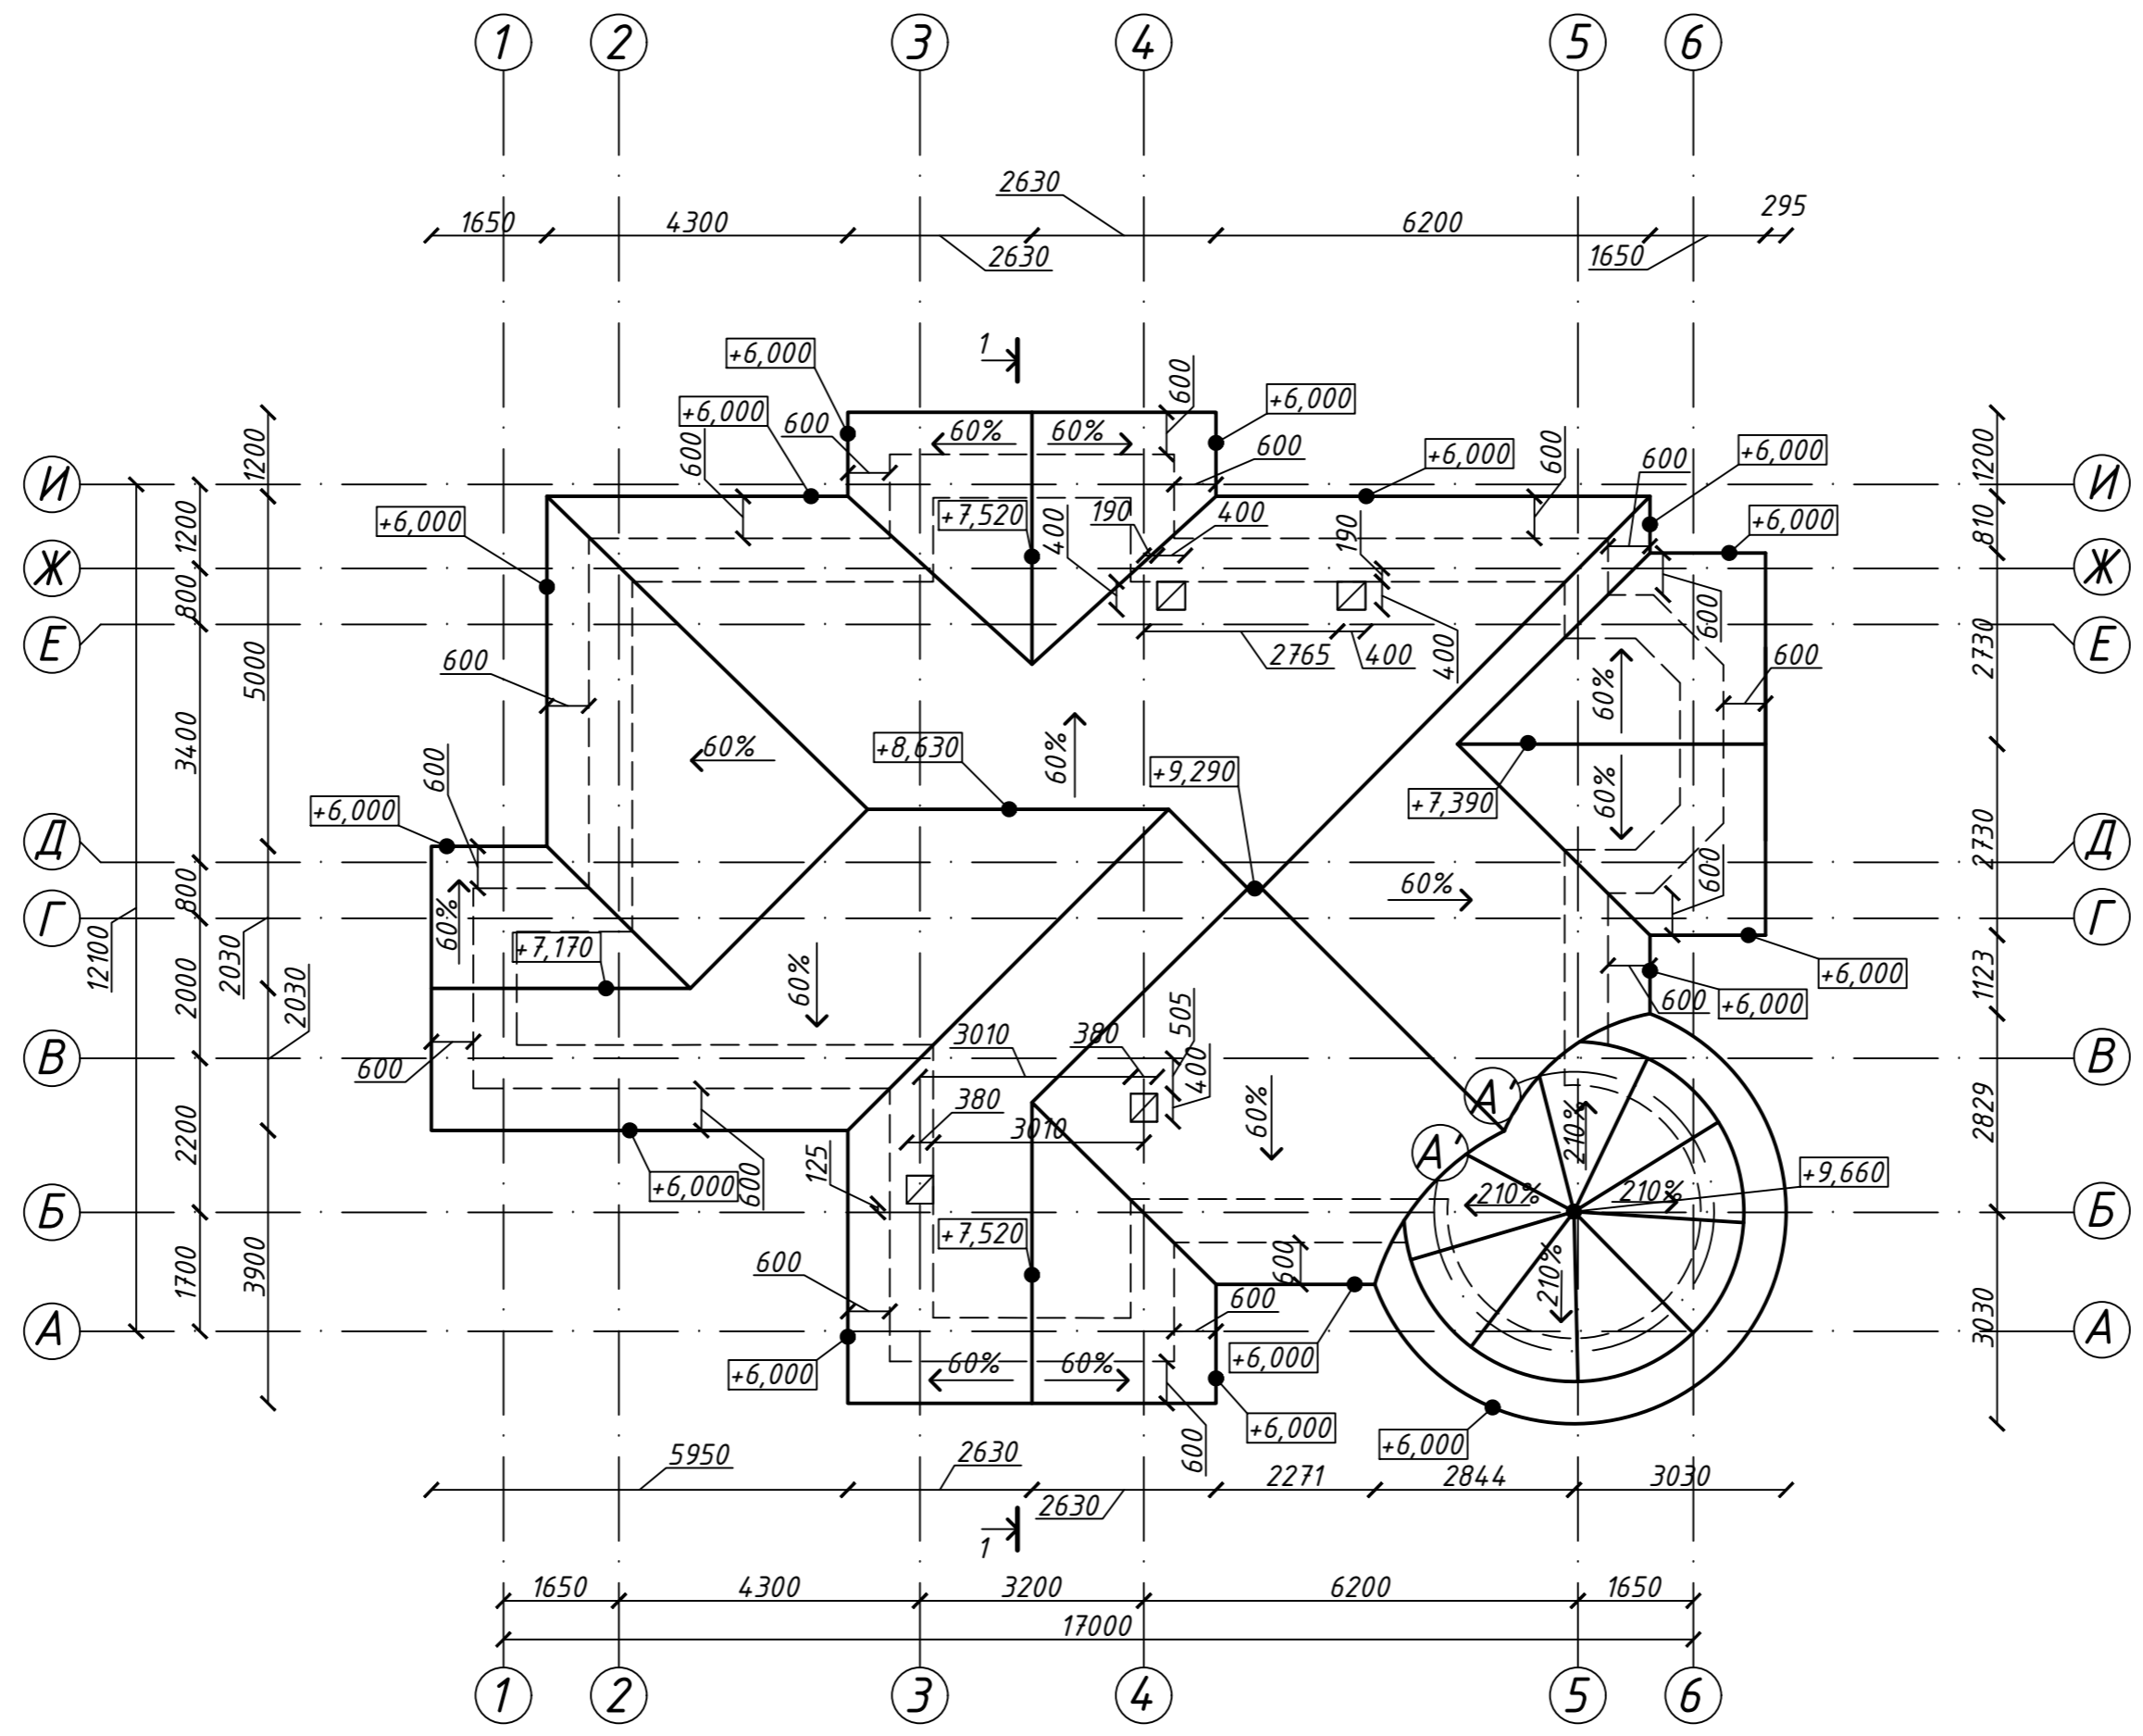

№ 16310289 - 49 AP						
Ленинградская область, поселок Цвелодубово, улица Центральная						
Изм.	Кол.уч.	Лист	№ док.	Подп.	Дата	Одноквартирный жилой дом
Выполнил	Степура				05.17	
Проверил	Шавва				05.17	
План кровли						ФГАОУ ВО СПбПУ, ИСИ, 13131/6

План подвального этажа

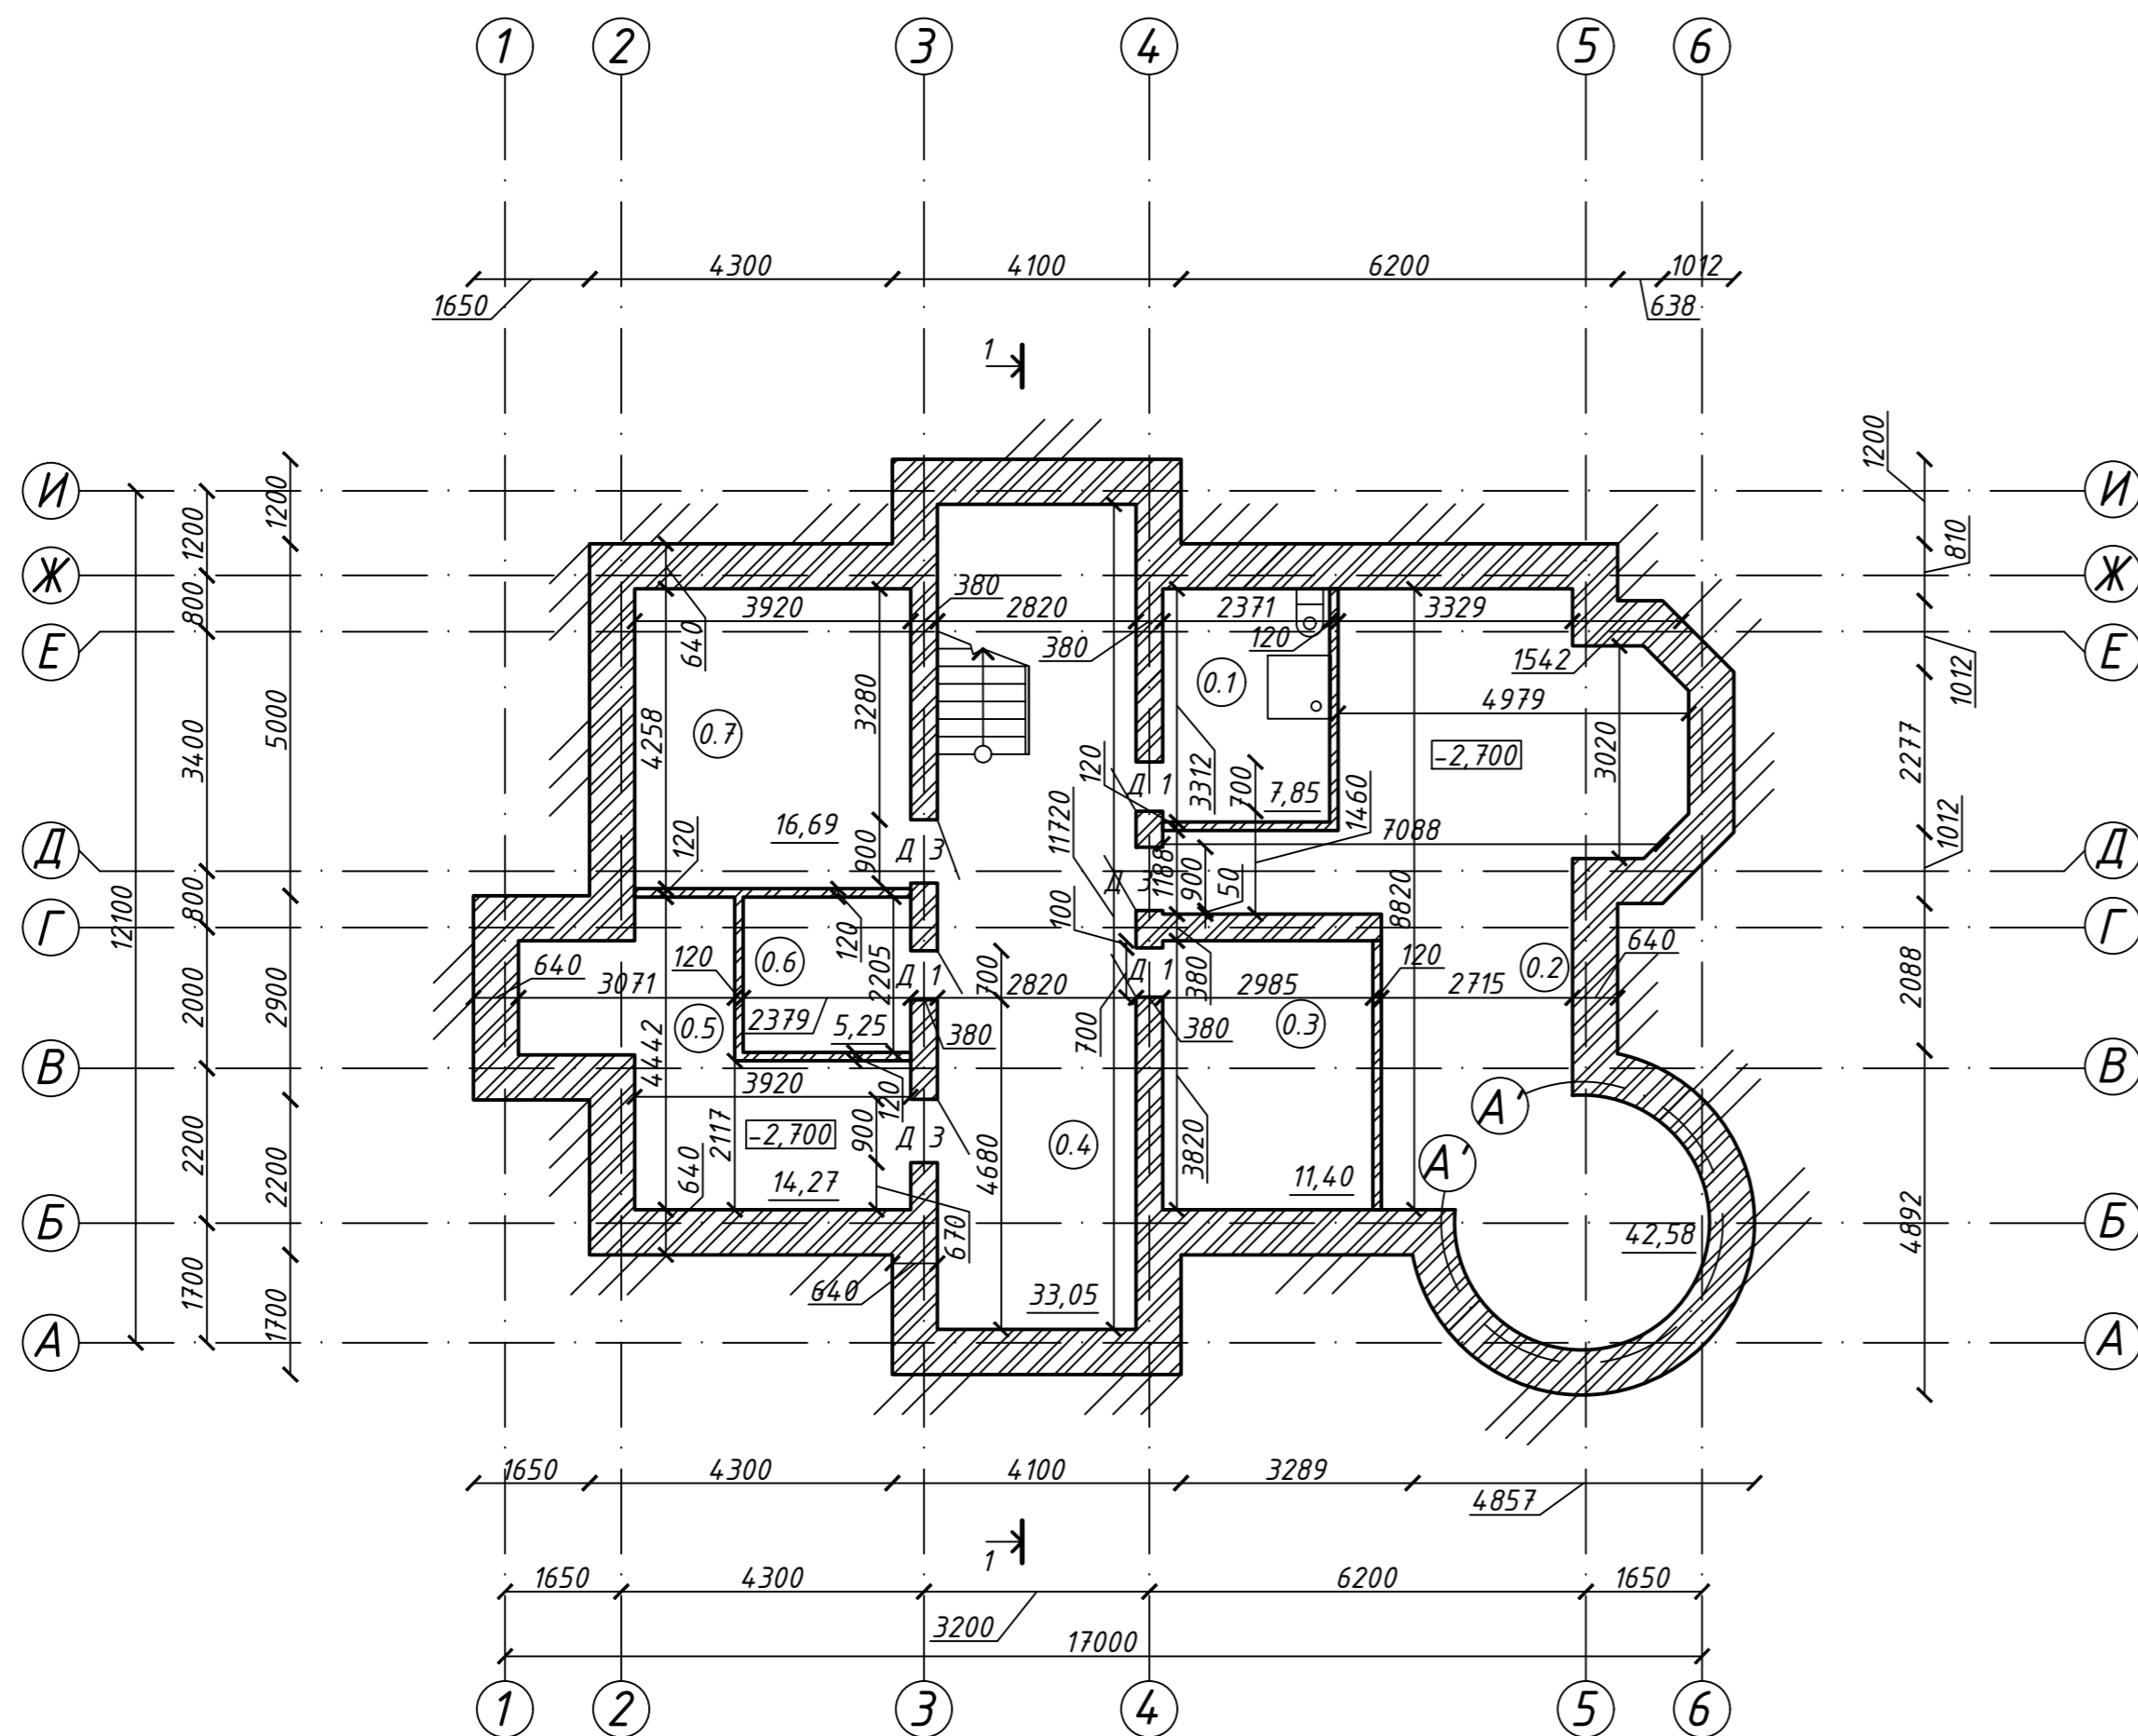

Условные обозначения


- наружная стена: кирпич, 640 мм.
- несущая стена: кирпич, 380 мм.
- перегородка: кирпич, 120 мм.

Экспликация помещений подвального этажа

Номер помещения	Наименование	Площадь, м <sup>2</sup>	Кат. помещения
0.1	С/У	7,85	
0.2	Игровая	42,58	
0.3	Кладовка	11,40	
0.4	Коридор	33,05	
0.5	Игровая	14,27	
0.6	Кладовка	5,25	
0.7	Бильярдная	16,69	
	Итого	131,09	

№ 16310289 - 49 АР					
Ленинградская область, поселок Цвелодубово, улица Центральная					
Изм.	Кол.ч.	Лист	№ док.	Подп.	Дата
Выполнил	Степура				05.17
Проверил	Шавва				05.17
Одноквартирный жилой дом				Стадия	Лист
				у	2
План подвального этажа				Листов	
				11	
				ФГАОУ ВО СПбПУ, ИСИ, 13131/6	

# Разрез 1-1

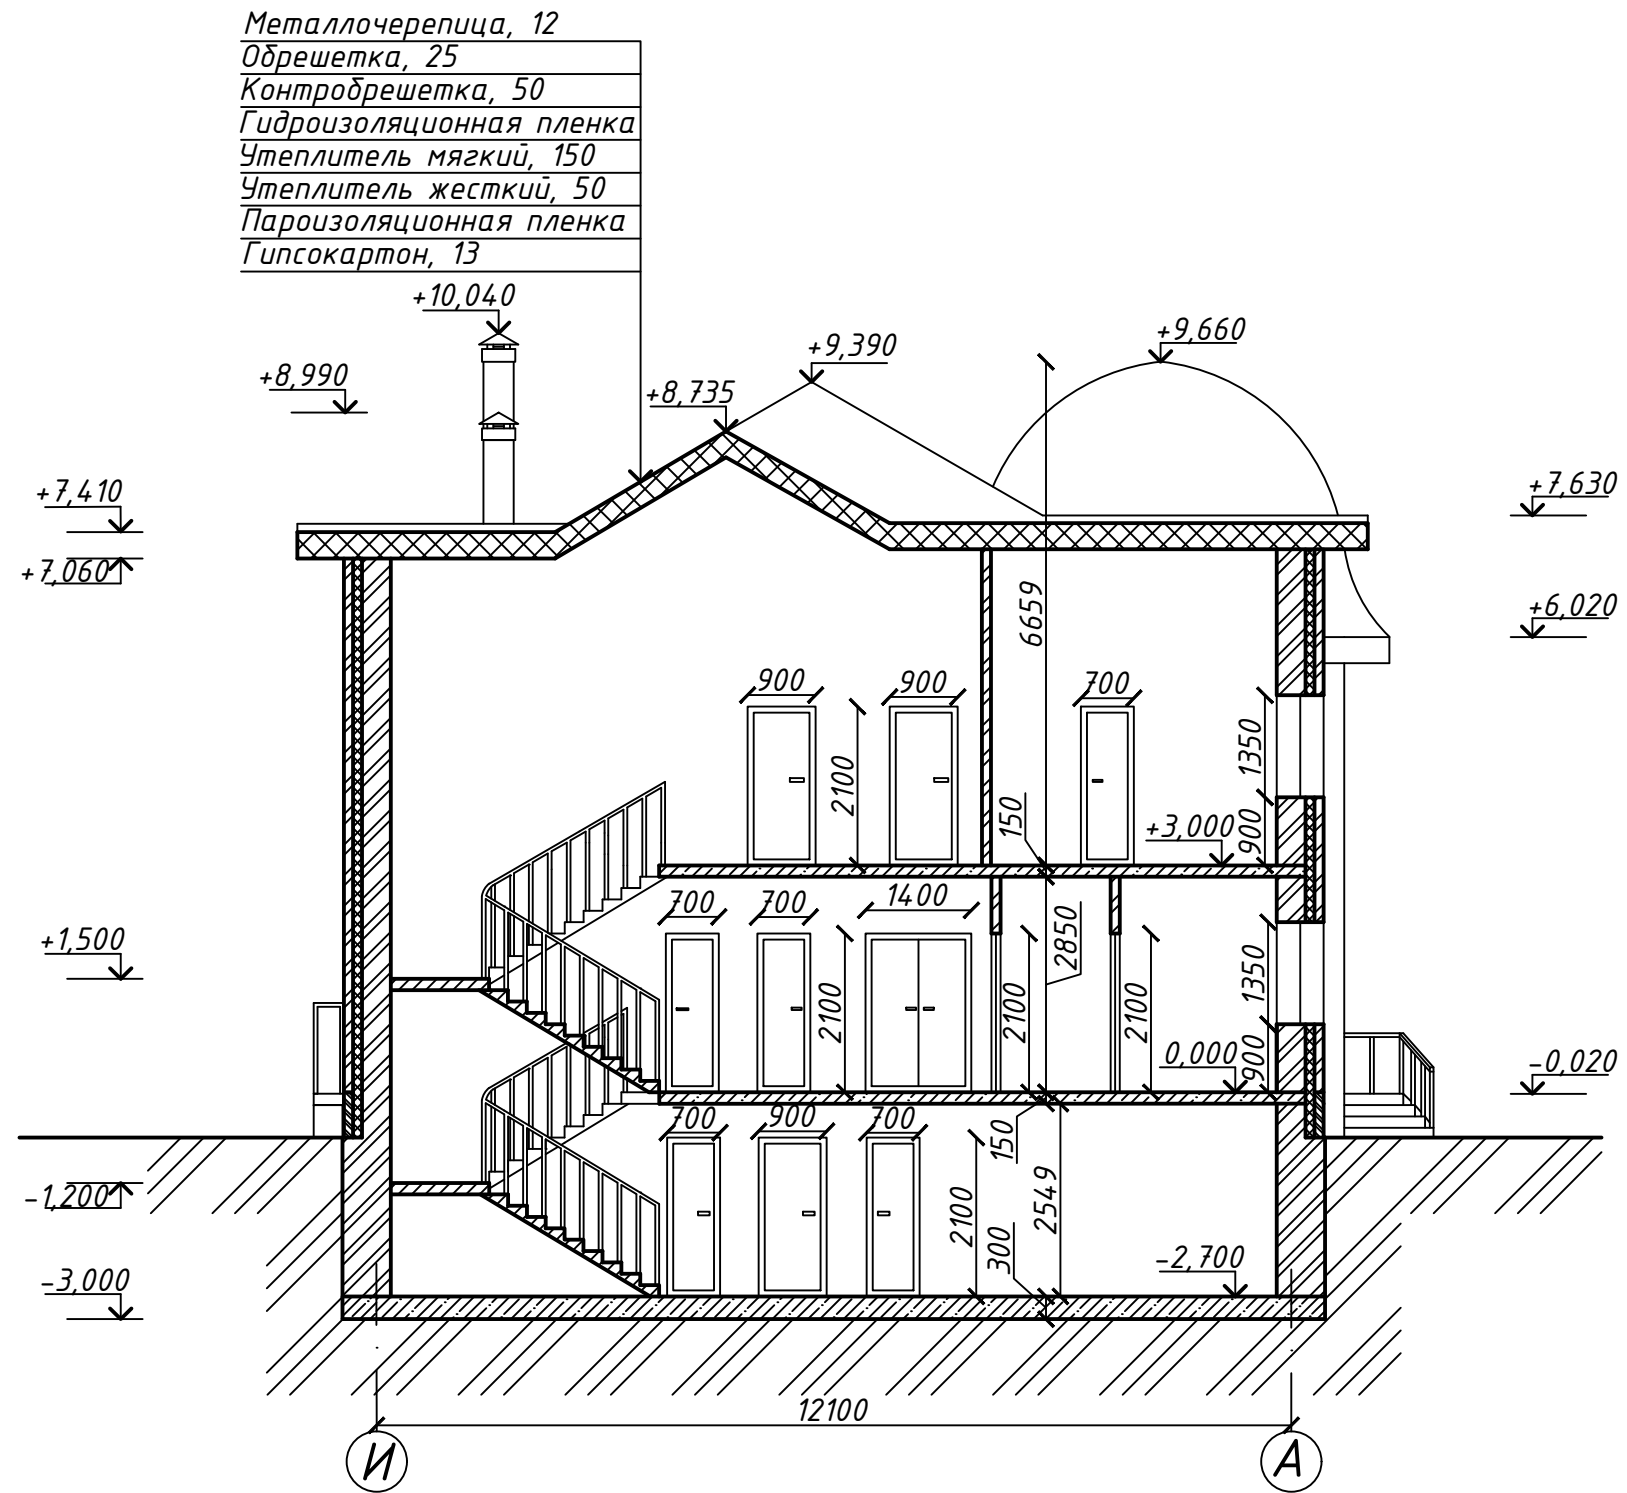


						№ 16310289 - 49 AP			
						Ленинградская область, поселок Цвелодубово, улица Центральная			
Изм.	Кол.уч.	Лист	№ док.	Подп.	Дата	Одноквартирный жилой дом	Стадия	Лист	Листов
Выполнил	Степура				05.17		У	10	11
Проверил	Шавва				05.17				
						Разрез 1-1	ФГАОУ ВО СПДПУ, ИСИ, 13131/6		

## Схема заполнения дверных, оконных проемов и витражей

Спецификация элементов заполнения оконных проемов и витражей

Поз.	Обозначение	Наименование	Кол.	Масса ед.кг	Приме- чание
ОК 1	Индивид. изготовления	Оконный блок 790x1350(н) *	1		шт.
ОК 2	Индивид. изготовления	Оконный блок 660x1350(н) *	7		шт.
ОК 3	Индивид. изготовления	Оконный блок 400x1350(н) *	1		шт.
ОК 4	Индивид. изготовления	Оконный блок 1050x1350(н) *	5		шт.
ОК 5	Индивид. изготовления	Оконный блок 1700x1350(н) *	1		шт.
ОК 6	Индивид. изготовления	Оконный блок 1570x1350(н) *	11		шт.
В 1	Индивид. изготовления	Витраж 2480x2500(н) *	1		шт.
В 2	Индивид. изготовления	Витраж 2480x2500(н) *	1		шт.
В 3	Индивид. изготовления	Витраж 1700x2500(н) *	1		шт.

\*В графе приведены габариты проема

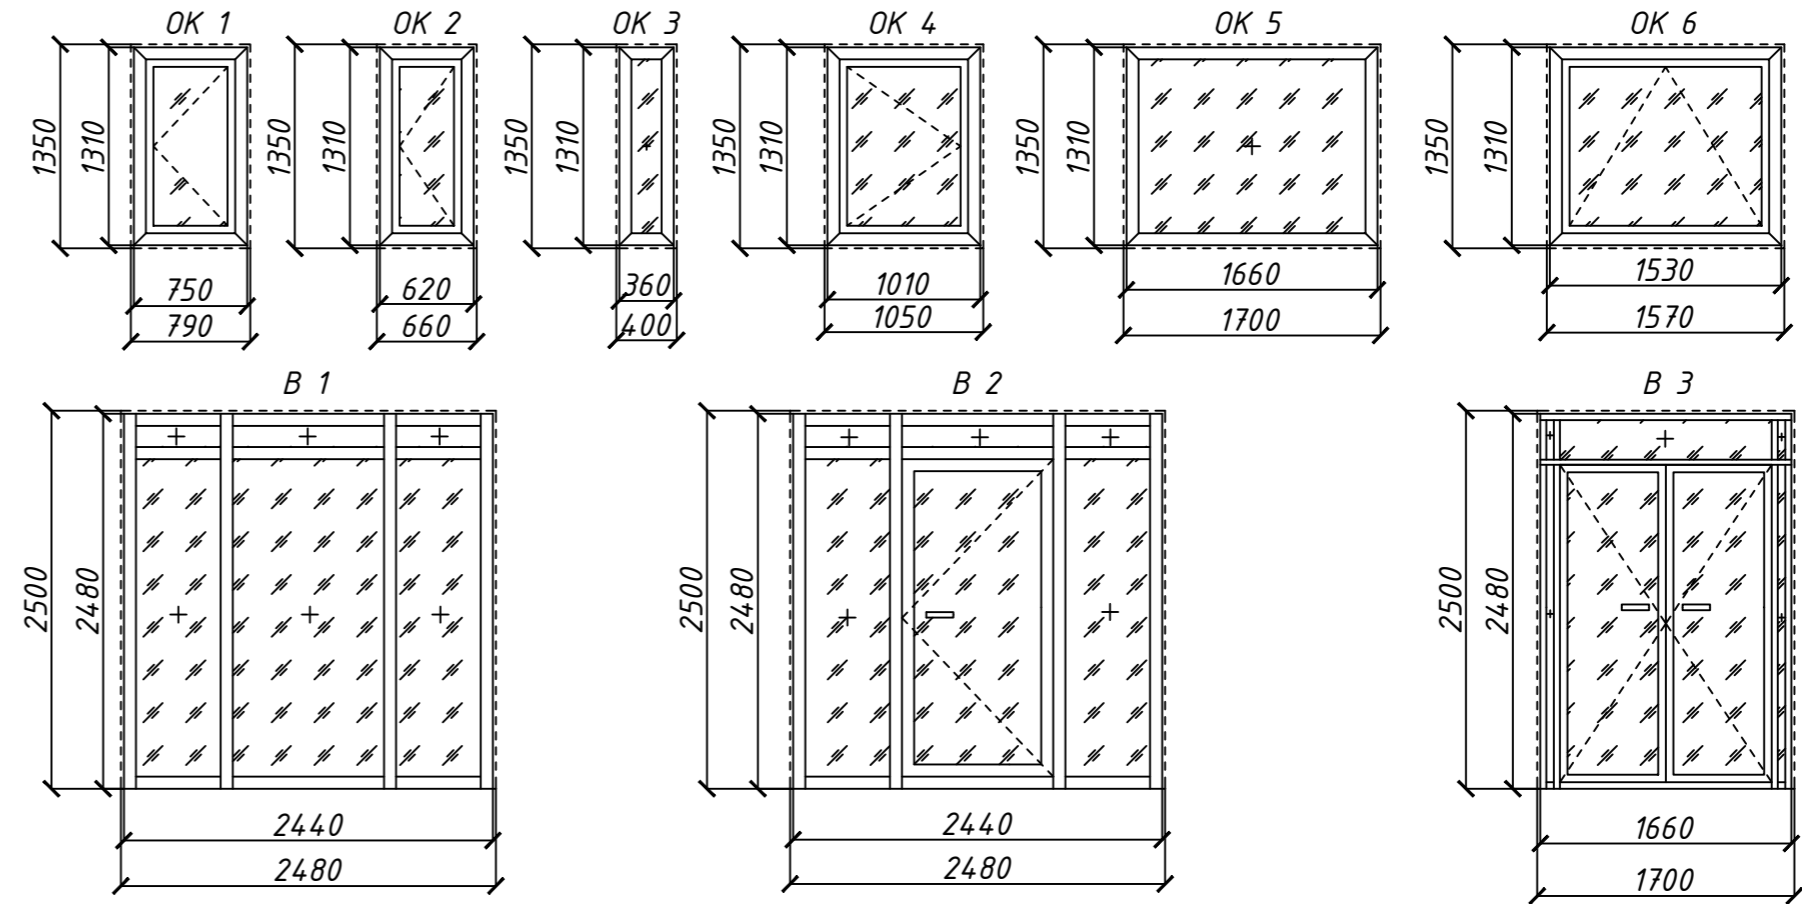


Спецификация элементов заполнения дверных проемов

Поз.	Обозначение	Наименование	Кол.	Масса ед.кг	Приме- чание
ДН 1	Индивид. изготовления	Дверь наружная 2100x1050 *	3		Правая
ДН 2	Индивид. изготовления	Дверь наружная 2100x1440 *	1		Двухств.
Д 1	Индивид. изготовления	Дверь внутренняя 2100x700 *	9		Правая
Д 2	Индивид. изготовления	Дверь внутренняя 2100x700 *	1		Левая
Д 3	Индивид. изготовления	Дверь внутренняя 2100x900 *	8		Правая
Д 4	Индивид. изготовления	Дверь внутренняя 2100x1400 *	1		Двухств.

\*В графе приведены габариты проема


Условные обозначения:

- стекло

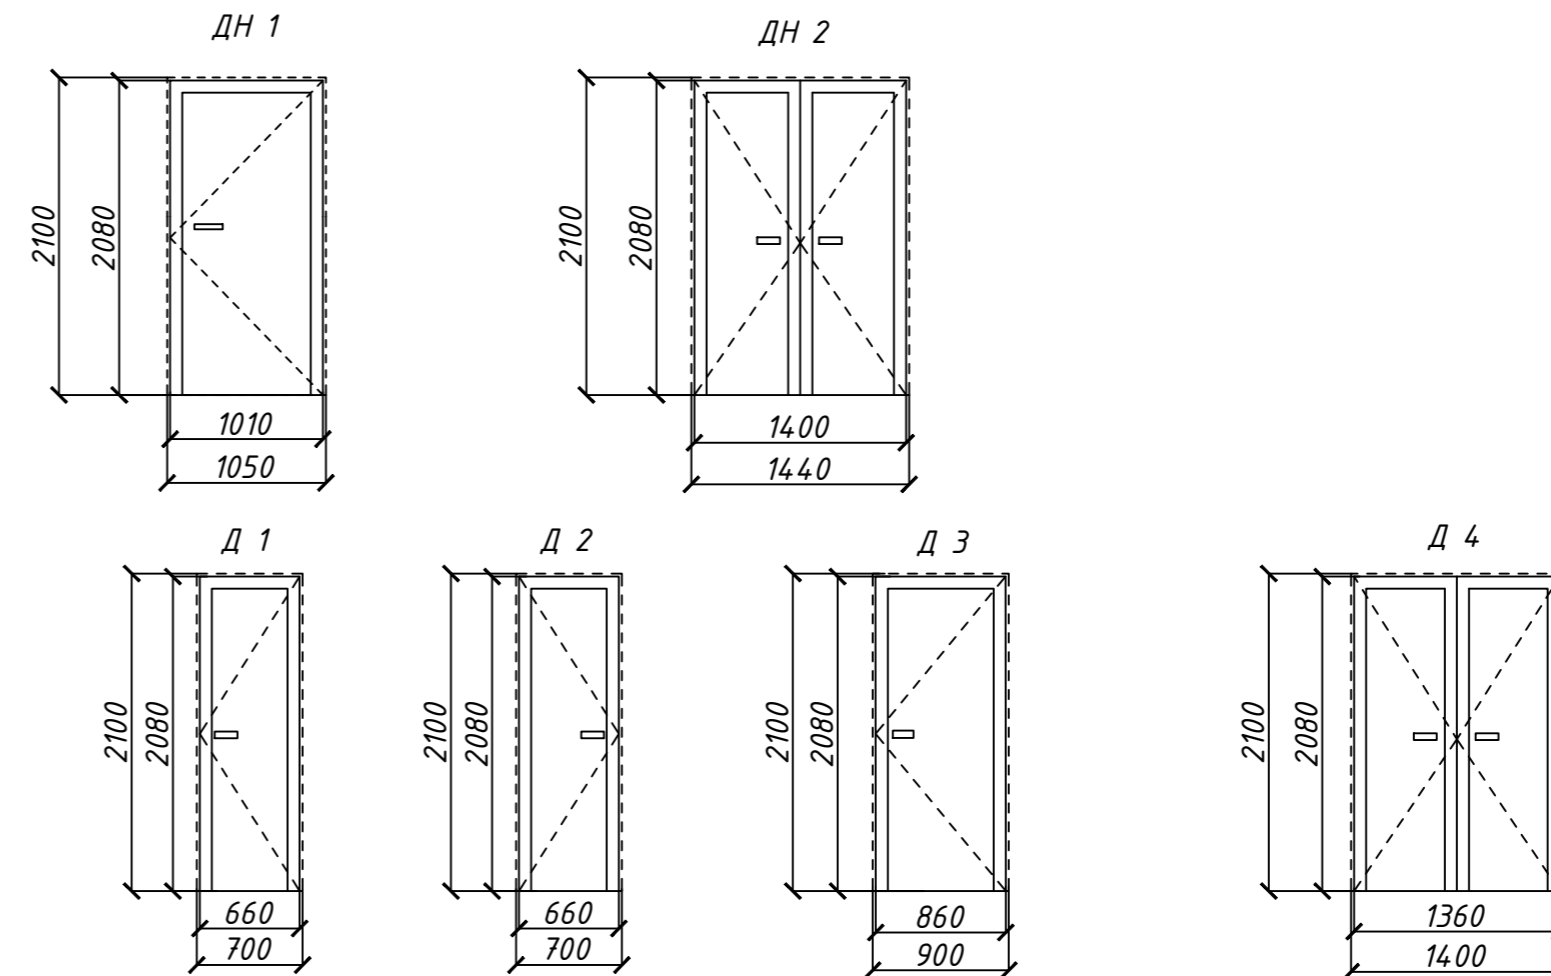

№ 16310289 - 49 АР						
Ленинградская область, поселок Цвелодубово, улица Центральная						
Изм.	Кол.ч	Лист	№ док.	Подп.	Дата	
Выполнил	Степура				05.17	
Проверил	Шавва				05.17	
			Одноквартирный жилой дом	Стация	Лист	Листов
				У	11	11
Схема заполнения дверных, оконных проемов и витражей				ФГАОУ ВО СПбГУ, ИСИ, 13131/6		

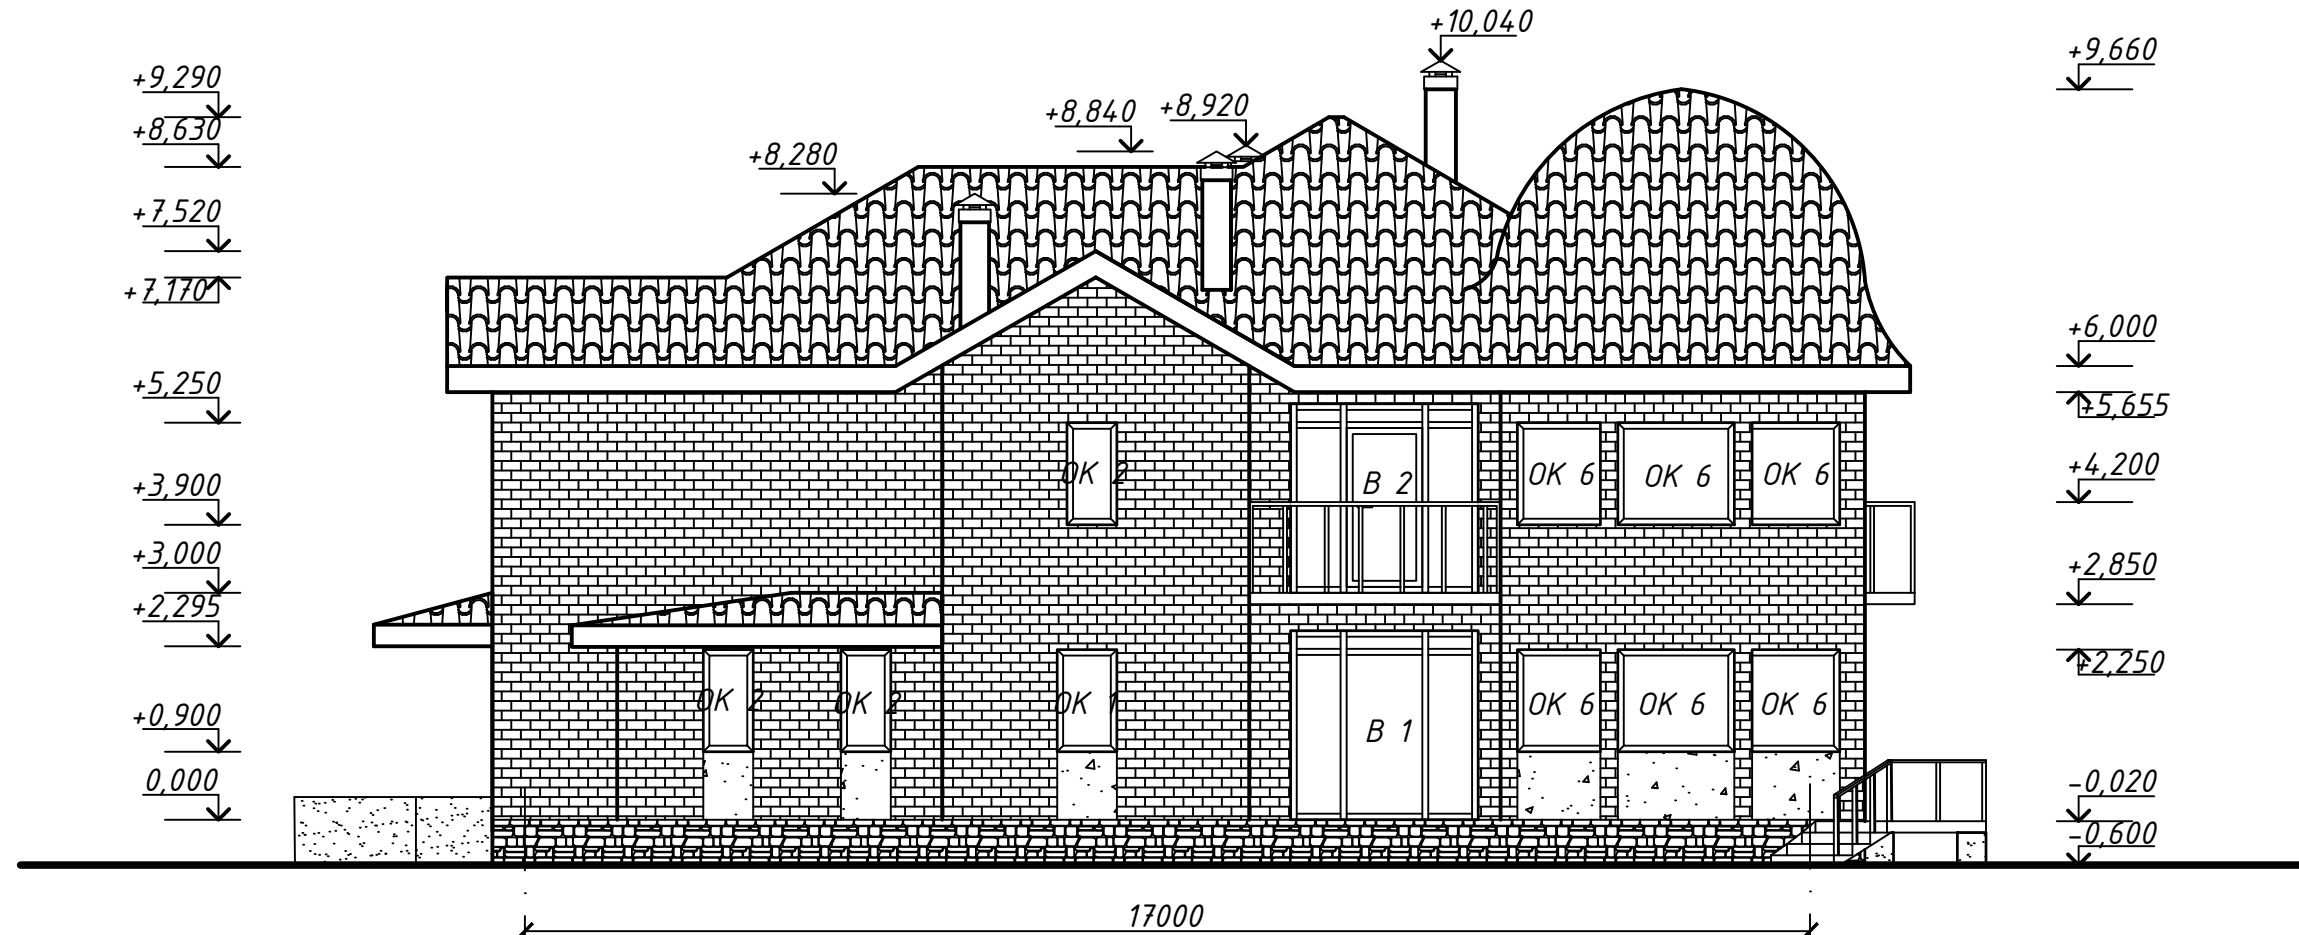




# Фасад 1-6



1

6


## Условные обозначения

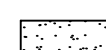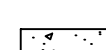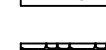-  - металлочерепица
-  - кирпич облицовочный
-  - штукатурка бежевая
-  - штукатурка коричневая
-  - камень декоративный

						№ 16310289 - 49 АР			
						Ленинградская область, поселок Цвелодубово, улица Центральная			
Изм.	Кол.уч.	Лист	№ док.	Подп.	Дата	Одноквартирный жилой дом	Стадия	Лист	Листов
Выполнил	Степура				06.17		У	6	11
Проверил	Шавва				06.17				
						Фасад 1-6	ФГАОУ ВО СПбПУ, ИСИ, 13131/6		



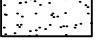
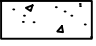



# Фасад 6-1

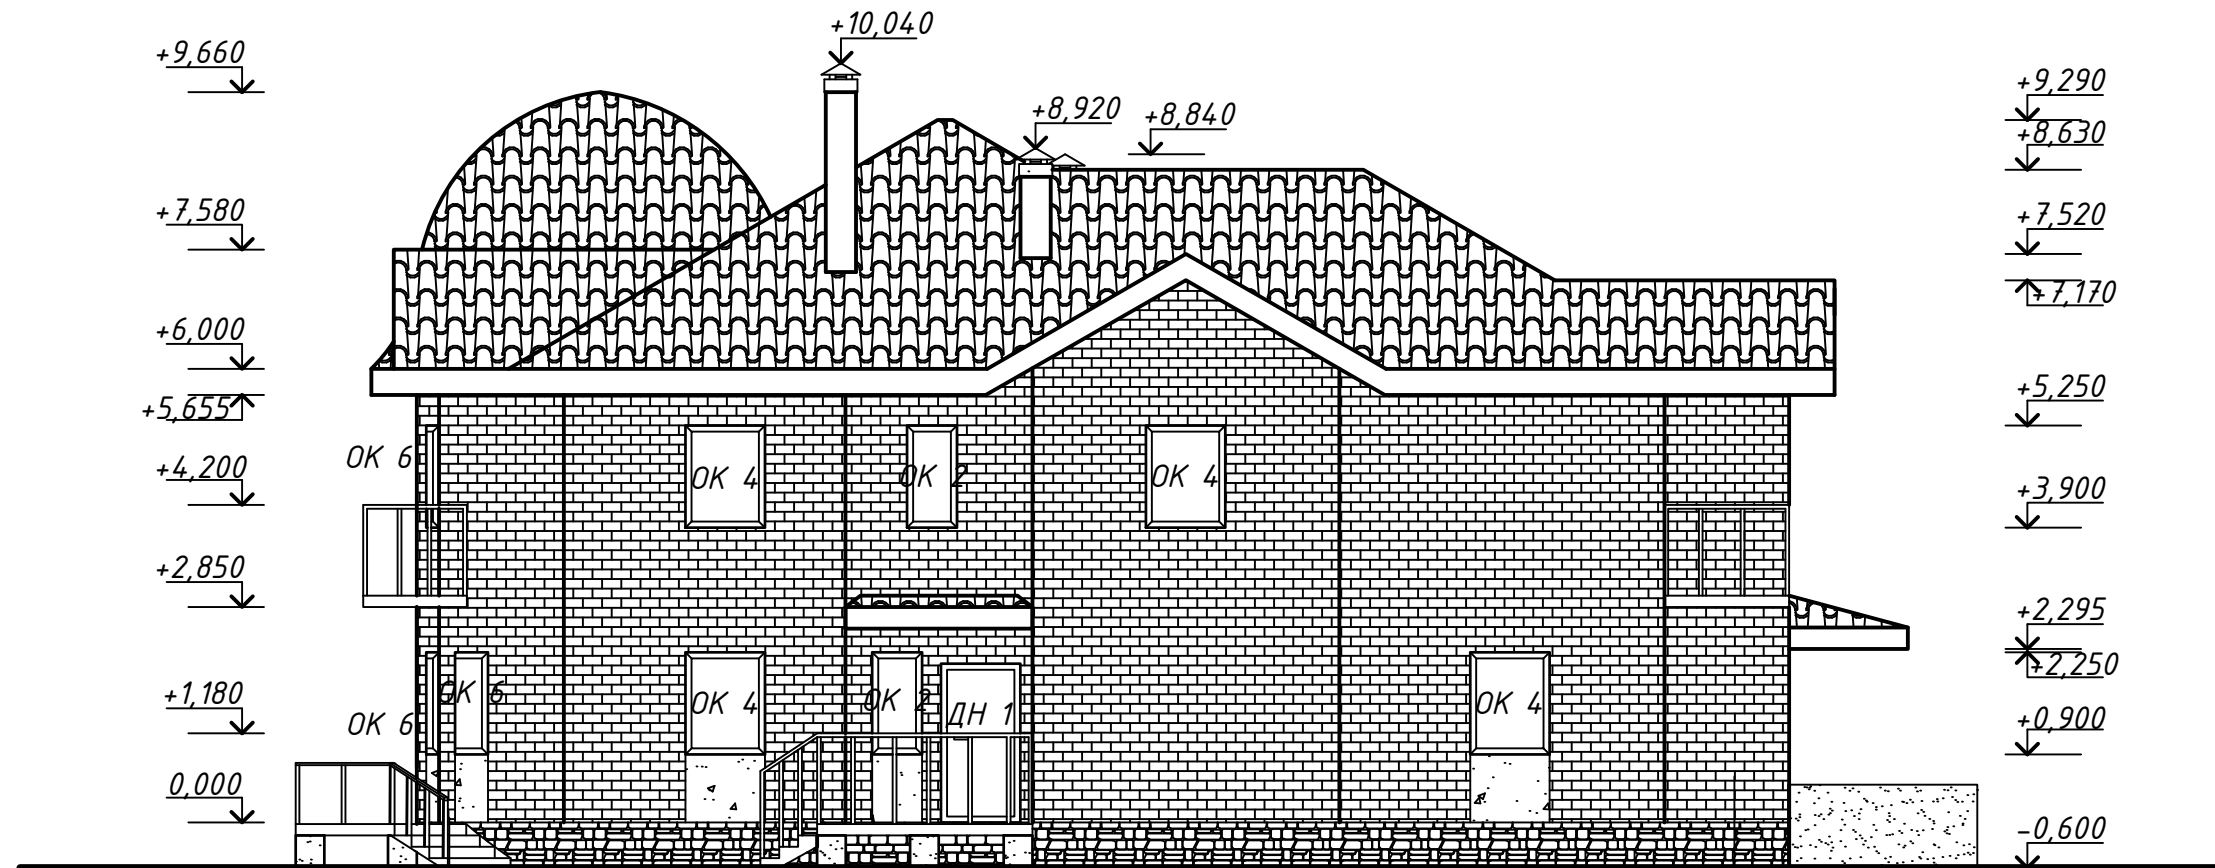


6 17000 1

### Условные обозначения

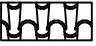-  - металлочерепица
-  - кирпич облицовочный
-  - штукатурка бежевая
-  - штукатурка коричневая
-  - камень декоративный


						№ 16310289 - 49 АР			
						Ленинградская область, поселок Цвелодубово, улица Центральная			
Изм.	Кол.уч.	Лист	№ док.	Подп.	Дата	Одноквартирный жилой дом	Стадия	Лист	Листов
	Выполнил	Степура			06.17		У	7	11
	Проверил	Шавва			06.17				
						Фасад 6-1	ФГАОУ ВО СПДПУ, ИСИ, 13131/6		

# Фасад А-И

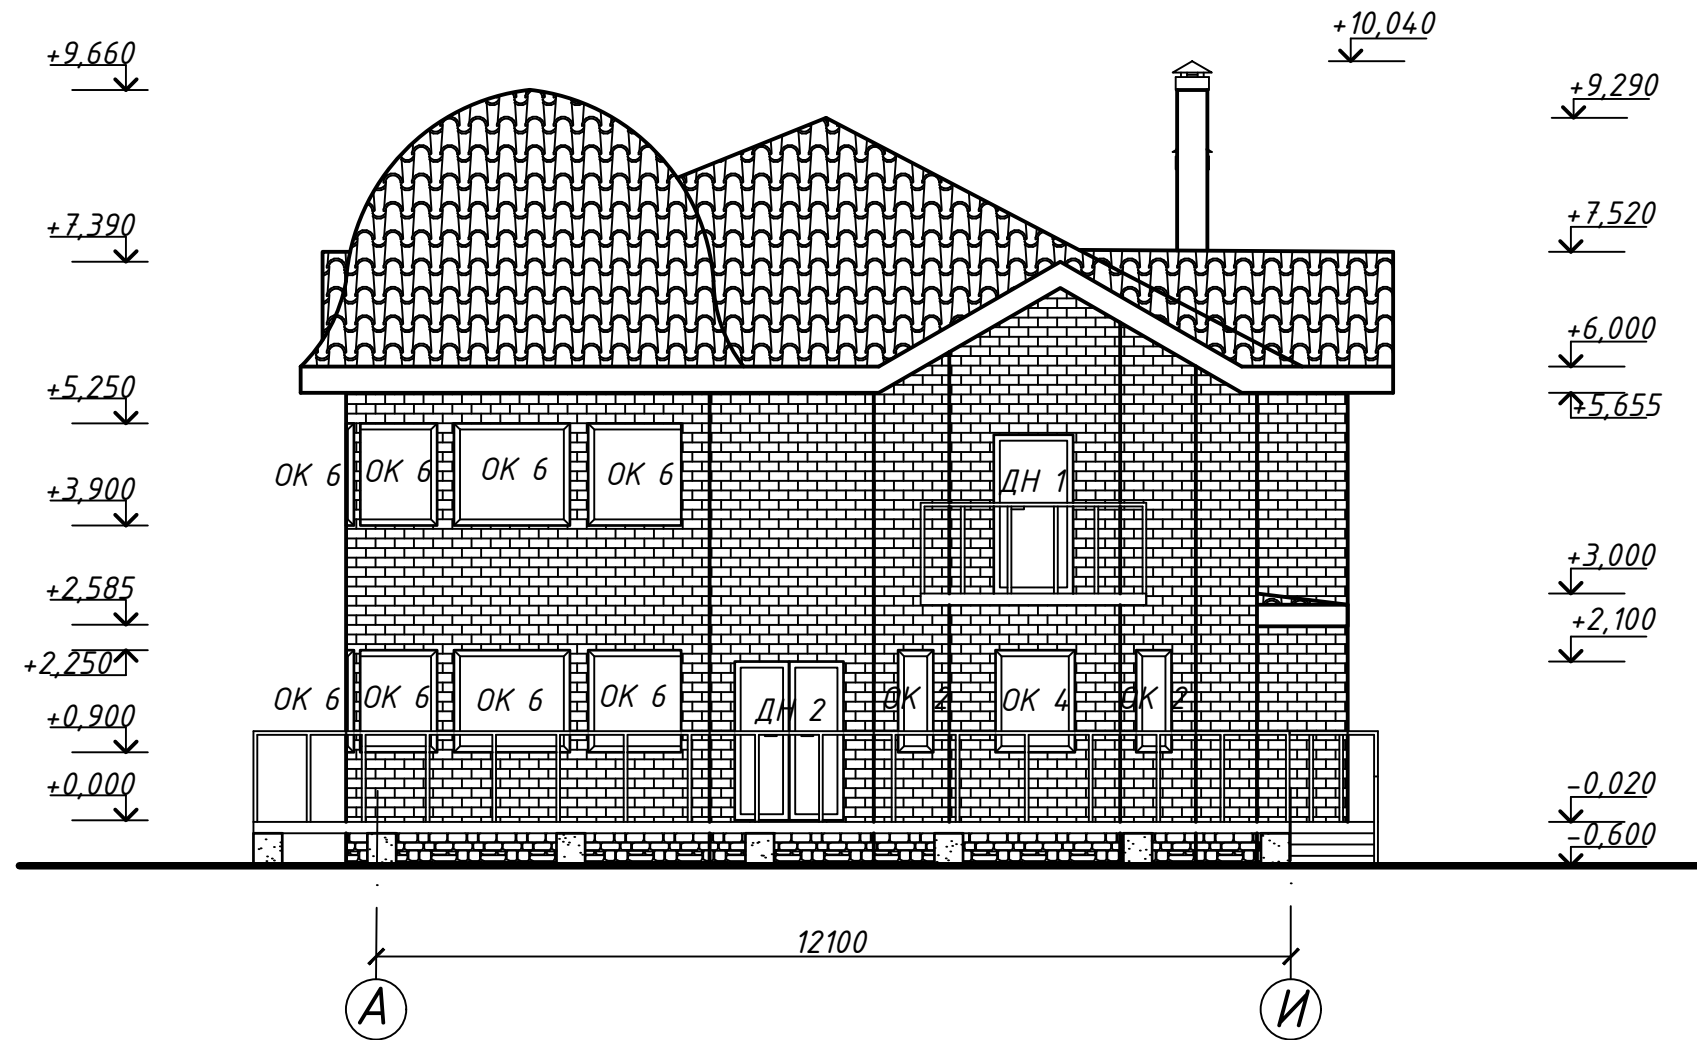


Условные обозначения

 - металлочерепица

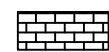




 - кирпич облицовочный

						№ 16310289 - 49 АР			
						Ленинградская область, поселок Цвелодубово, улица Центральная			
Изм.	Кол.уч.	Лист	№ док.	Подп.	Дата	Одноквартирный жилой дом	Стадия	Лист	Листов
Выполнил	Степура				06.17		У	9	11
Проверил	Шавва				06.17				
						Фасад А-И	ФГАОУ ВО СПбПУ, ИСИ, 13131/6		
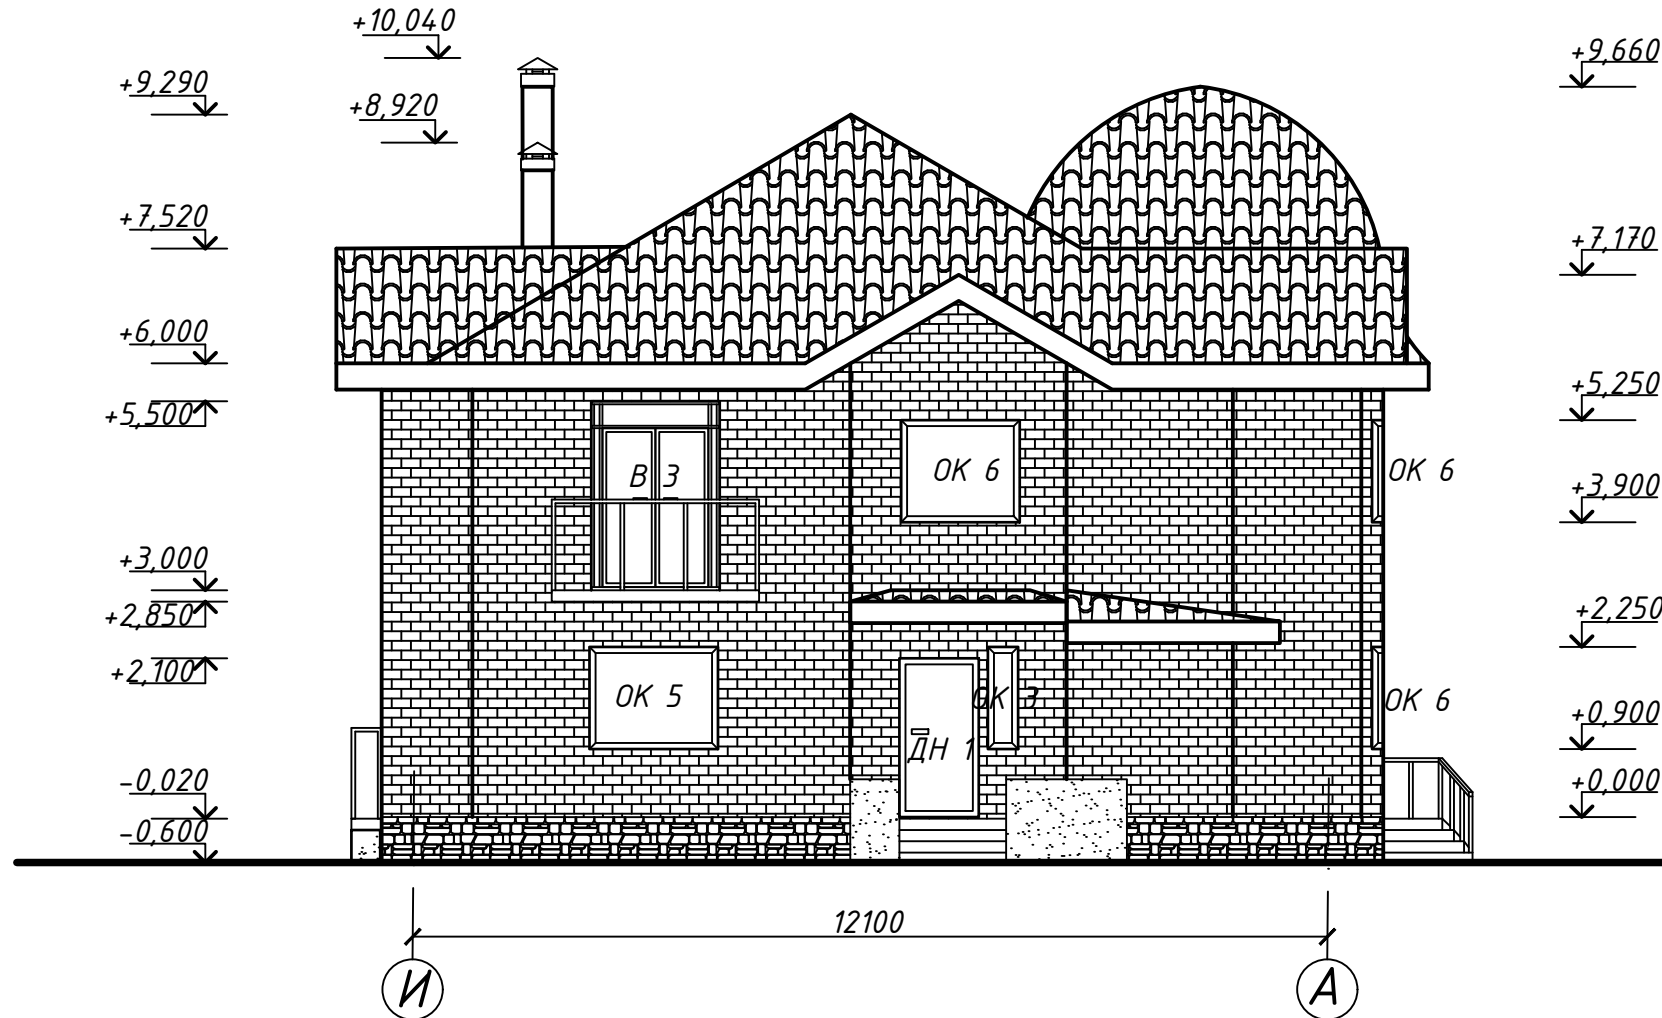
# Фасад И-А



## Условные обозначения

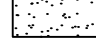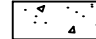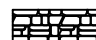-  - металлочерепица
-  - кирпич облицовочный
-  - штукатурка бежевая
-  - штукатурка коричневая
-  - камень декоративный

						№ 16310289 - 49 АР			
						Ленинградская область, поселок Цвелодубово, улица Центральная			
Изм.	Кол.уч.	Лист	№ док.	Подп.	Дата	Одноквартирный жилой дом	Стадия	Лист	Листов
Выполнил	Степура				06.17		У	8	11
Проверил	Шавва				06.17				
						Фасад И-А	ФГАОУ ВО СПбПУ, ИСИ, 13131/6		