


Номер пом.	Наименование	Площадь, м2	Кол. пом.
1.1	Разгрузочная	20.6	
1.2	Кладовая сухих продуктов	9.6	
1.3	Склад	9.8	
1.4	Кладовая овощей	9.6	
1.5	Охлаждаемая камера	8.3	
1.6	Охлаждаемая камера пищевых отходов	7.7	
1.7	Загрузочная	19.0	
1.8	Тамбур	1.5	
1.9	Служебный коридор	26.5	
1.10	Тамбур	1.0	
1.11	Тамбур	1.5	
1.12	Шахта лифта	5.5	
1.13	Электрощитовая	12.9	
1.14	Вентиляционная камера	29.3	
1.15	Шахта лифта	5.5	
1.16	Парковка	752.8	

Поз.	Обозначение	Наименование	Кол-во	Прим.
Ю			1	
Д 1	Индивид. изготовления	Дверь внутренняя 800*2100(h*)	12 шт.	
Д 2	Индивид. изготовления	Дверь внутренняя 2000*2100(h*)	2 шт.	
Д 3	Индивид. изготовления	Дверь наружная 1000*2100(h*)	2 шт.	
Д 5	Индивид. изготовления	Дверь наружная 2400*2100(h*)	1 шт.	

Составлено
Изм. № табл.
Лист № табл.
Дата
Взам. инв. №
Формат

2017-23131/6-AP			
г. Санкт-Петербург, улица Кораблестроителей			
Ресторан на 180 мест			Стация
План 1-го этажа			Лист
			Листов
Изм.	Кол. уч.	Лист	№ док.
Разраб.	Стелюра Д.О.		
Проверил	Талибова Л.В.		
Н.контр.	Талибова Л.В.		
СПбГПУ Петра Великого ИСИ СУЗИС			23131/6

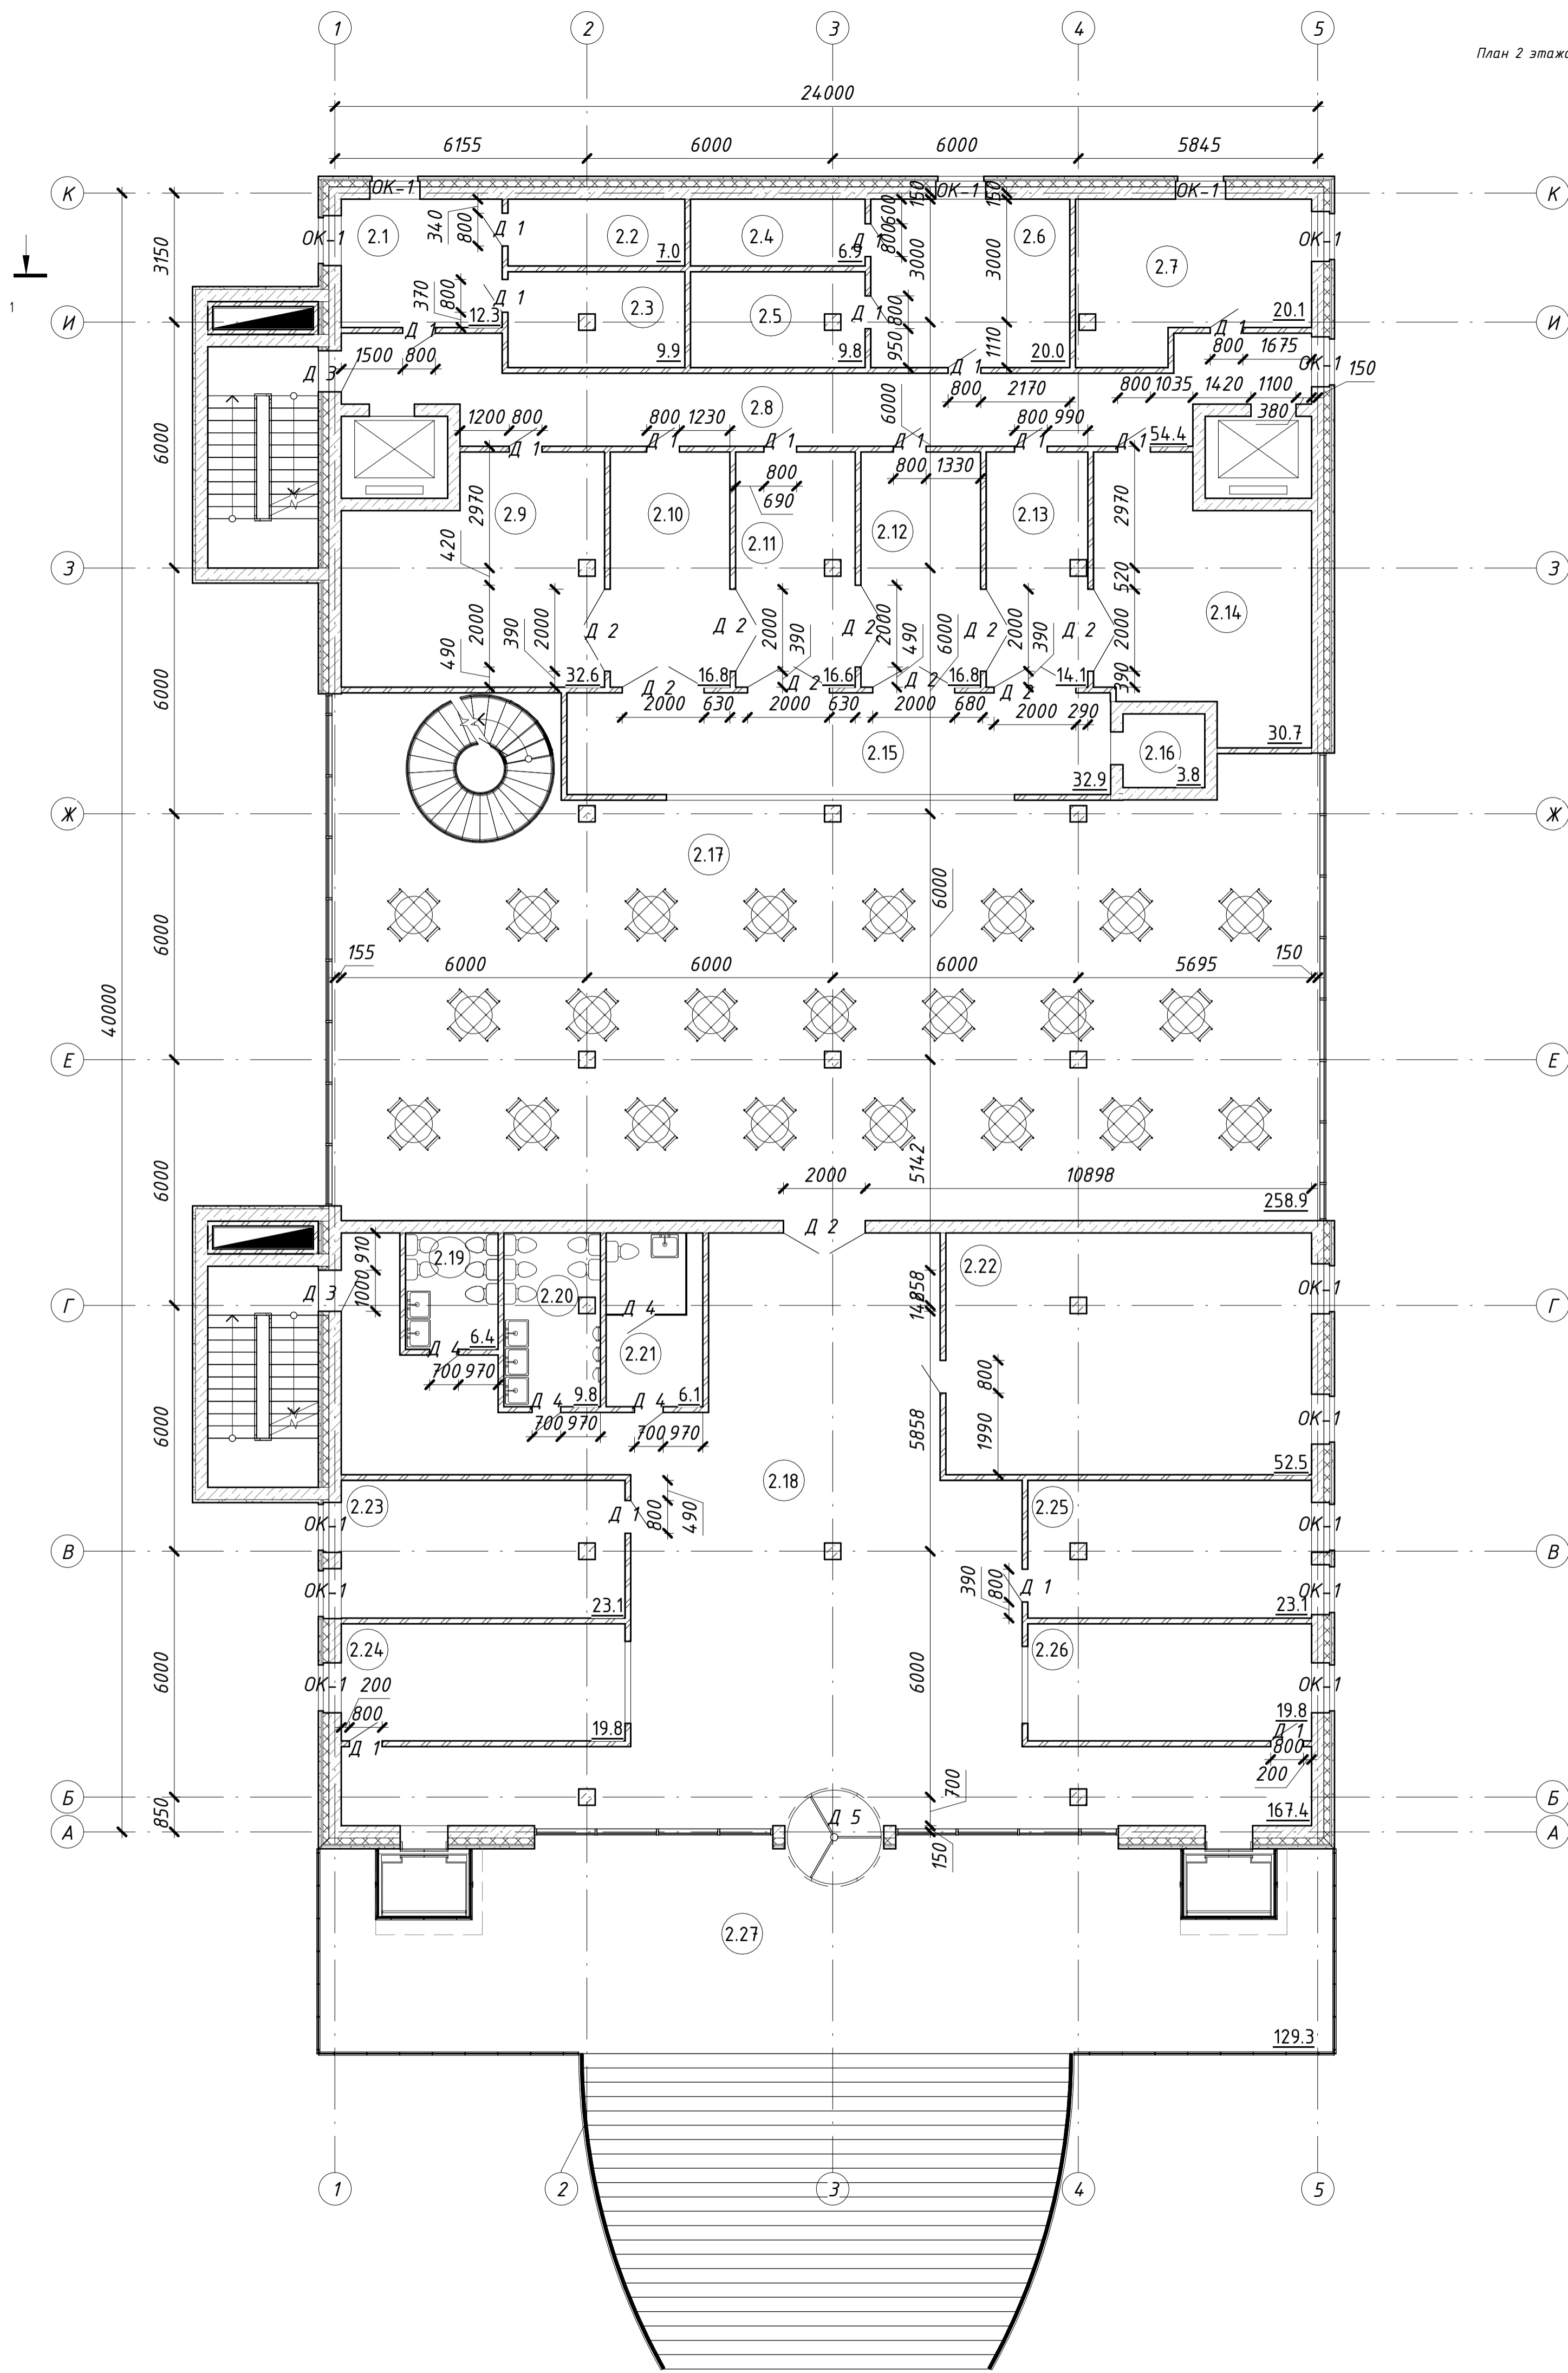


Номер пом.	Наименование	Площадь, м2	Кат. пом.
2.1	Гардероб женский	12.3	
2.2	Душевая	7.0	
2.3	С/У	9.9	
2.4	Душевая	6.9	
2.5	С/У	9.8	
2.6	Гардероб мужской	20.0	
2.7	Бельевая	20.1	
2.8	Служебный коридор	54.4	
2.9	Щек мучных изделий	32.6	
2.10	Овощной цех	16.8	
2.11	Холодный цех	16.6	
2.12	Моечная столовой посуды	16.8	
2.13	Моечная кухонной посуды	14.1	
2.14	Горячий цех	30.7	
2.15	Раздаточная	32.9	
2.16	Лифт	3.8	
2.17	Банкетный зал	258.9	
2.18	Вестибюль	167.4	
2.19	С/У	6.4	
2.20	С/У	9.8	
2.21	С/У	6.1	
2.22	Аванзал	52.5	
2.23	Кабинет директора	23.1	
2.24	Гардероб	19.8	
2.25	Конторский помещения	23.1	
2.26	Гардероб	19.8	
2.27	Терраса	129.3	

Поз.	Обозначение	Наименование	Кол-во	Прим.
Д 1	Индивид. изготовления	Дверь внутренняя 800*2100(н+)	19	
Д 2	Индивид. изготовления	Дверь внутренняя 2000*2100(н+)	10 шт.	
Д 3	Индивид. изготовления	Дверь наружная 1000*2100(н+)	2 шт.	
Д 4	Индивид. изготовления	Дверь внутренняя 700*2100(н+)	3 шт.	
Д 5	Индивид. изготовления	Дверь наружная 2400*2100(н+)	1 шт.	

Поз.	Обозначение	Наименование	Кол-во	Прим.
ОК-1	Индивид. обозначения	Окно 1840*1220мм	14	

Составлено
Изд. № 001
Лист № 01
Дата
Взам. инв. №
Формат

2017-23131/6-AP			
г. Санкт-Петербург, улица Кораблестроителей			
Ресторан на 180 мест			Стандия Лист Листов У 02
План 2-го этажа			СПбГПУ Петра Великого ИСИ СУЗИС 23131/6

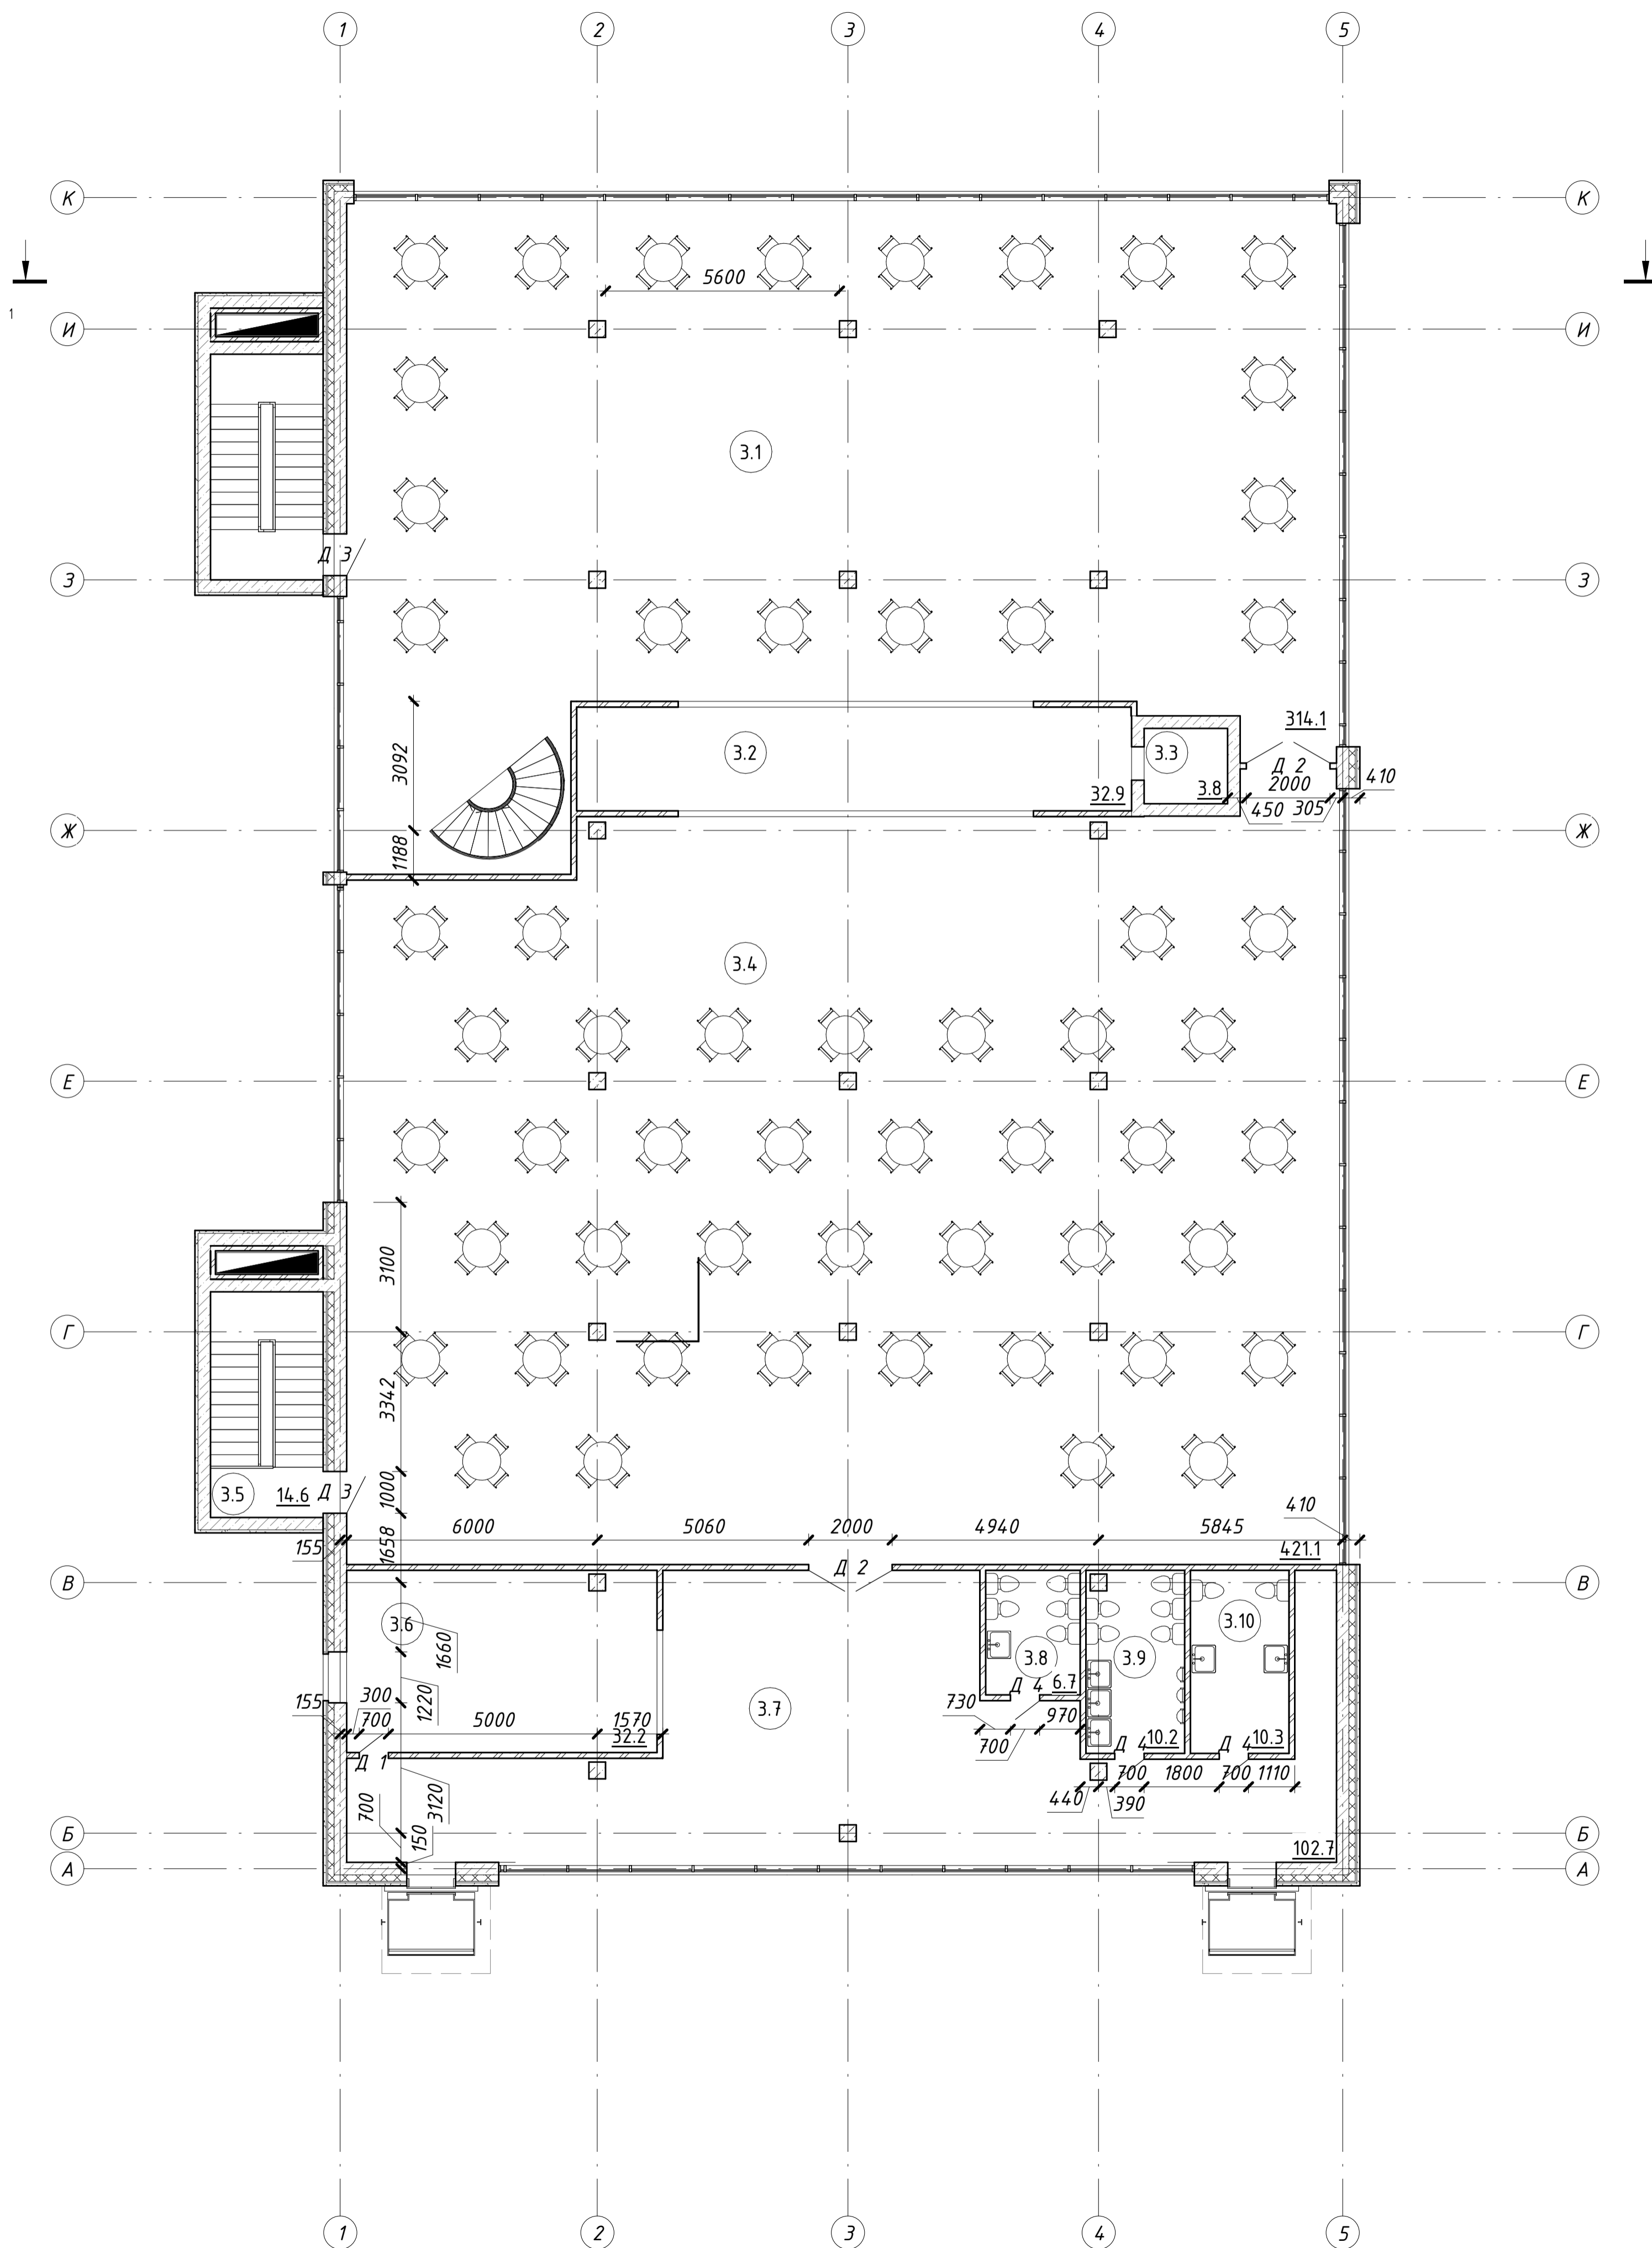

Номер пом.	Наименование	Площадь, м2	Кат. пом.
3.1	Терраса	314.1	
3.2	Раздаточная	32.9	
3.3	Лифт	3.8	
3.4	Обеденный зал	421.1	
3.5	Лестница	14.6	
3.6	Гардероб	32.2	
3.7	Вестибюль	102.7	
3.8	С/У	6.7	
3.9	С/У	10.2	
3.10	С/У	10.3	


Поз.	Обозначение	Наименование	Кол-во	Прим.
ОК-1	Индивид. обозначения	Окно 1840*1220мм	1	

Поз.	Обозначение	Наименование	Кол-во	Прим.
Д 2	Индивид. изготовления	Дверь внутренняя 2000*2100(н*)	2	
Д 3	Индивид. изготовления	Дверь наружная 1000*2100(н*)	2	
Д 4	Индивид. изготовления	Дверь внутренняя 700*2100(н +)	4	

Составлено
Изд. № 001
Лист № 03
Дата
Исполн. Талипова Л.В.
Проверил Талипова Л.В.
Инж. Талипова Л.В.

2017-23131/6-AP			
г. Санкт-Петербург, улица Кораблестроителей			
Ресторан на 180 мест		Стадия	Лист
План 3-го этажа		У	03
Проверил Талипова Л.В. Инж. Талипова Л.В.		СПбГПУ Петра Великого ИСИ СУЗИС 23131/6	

План кровли

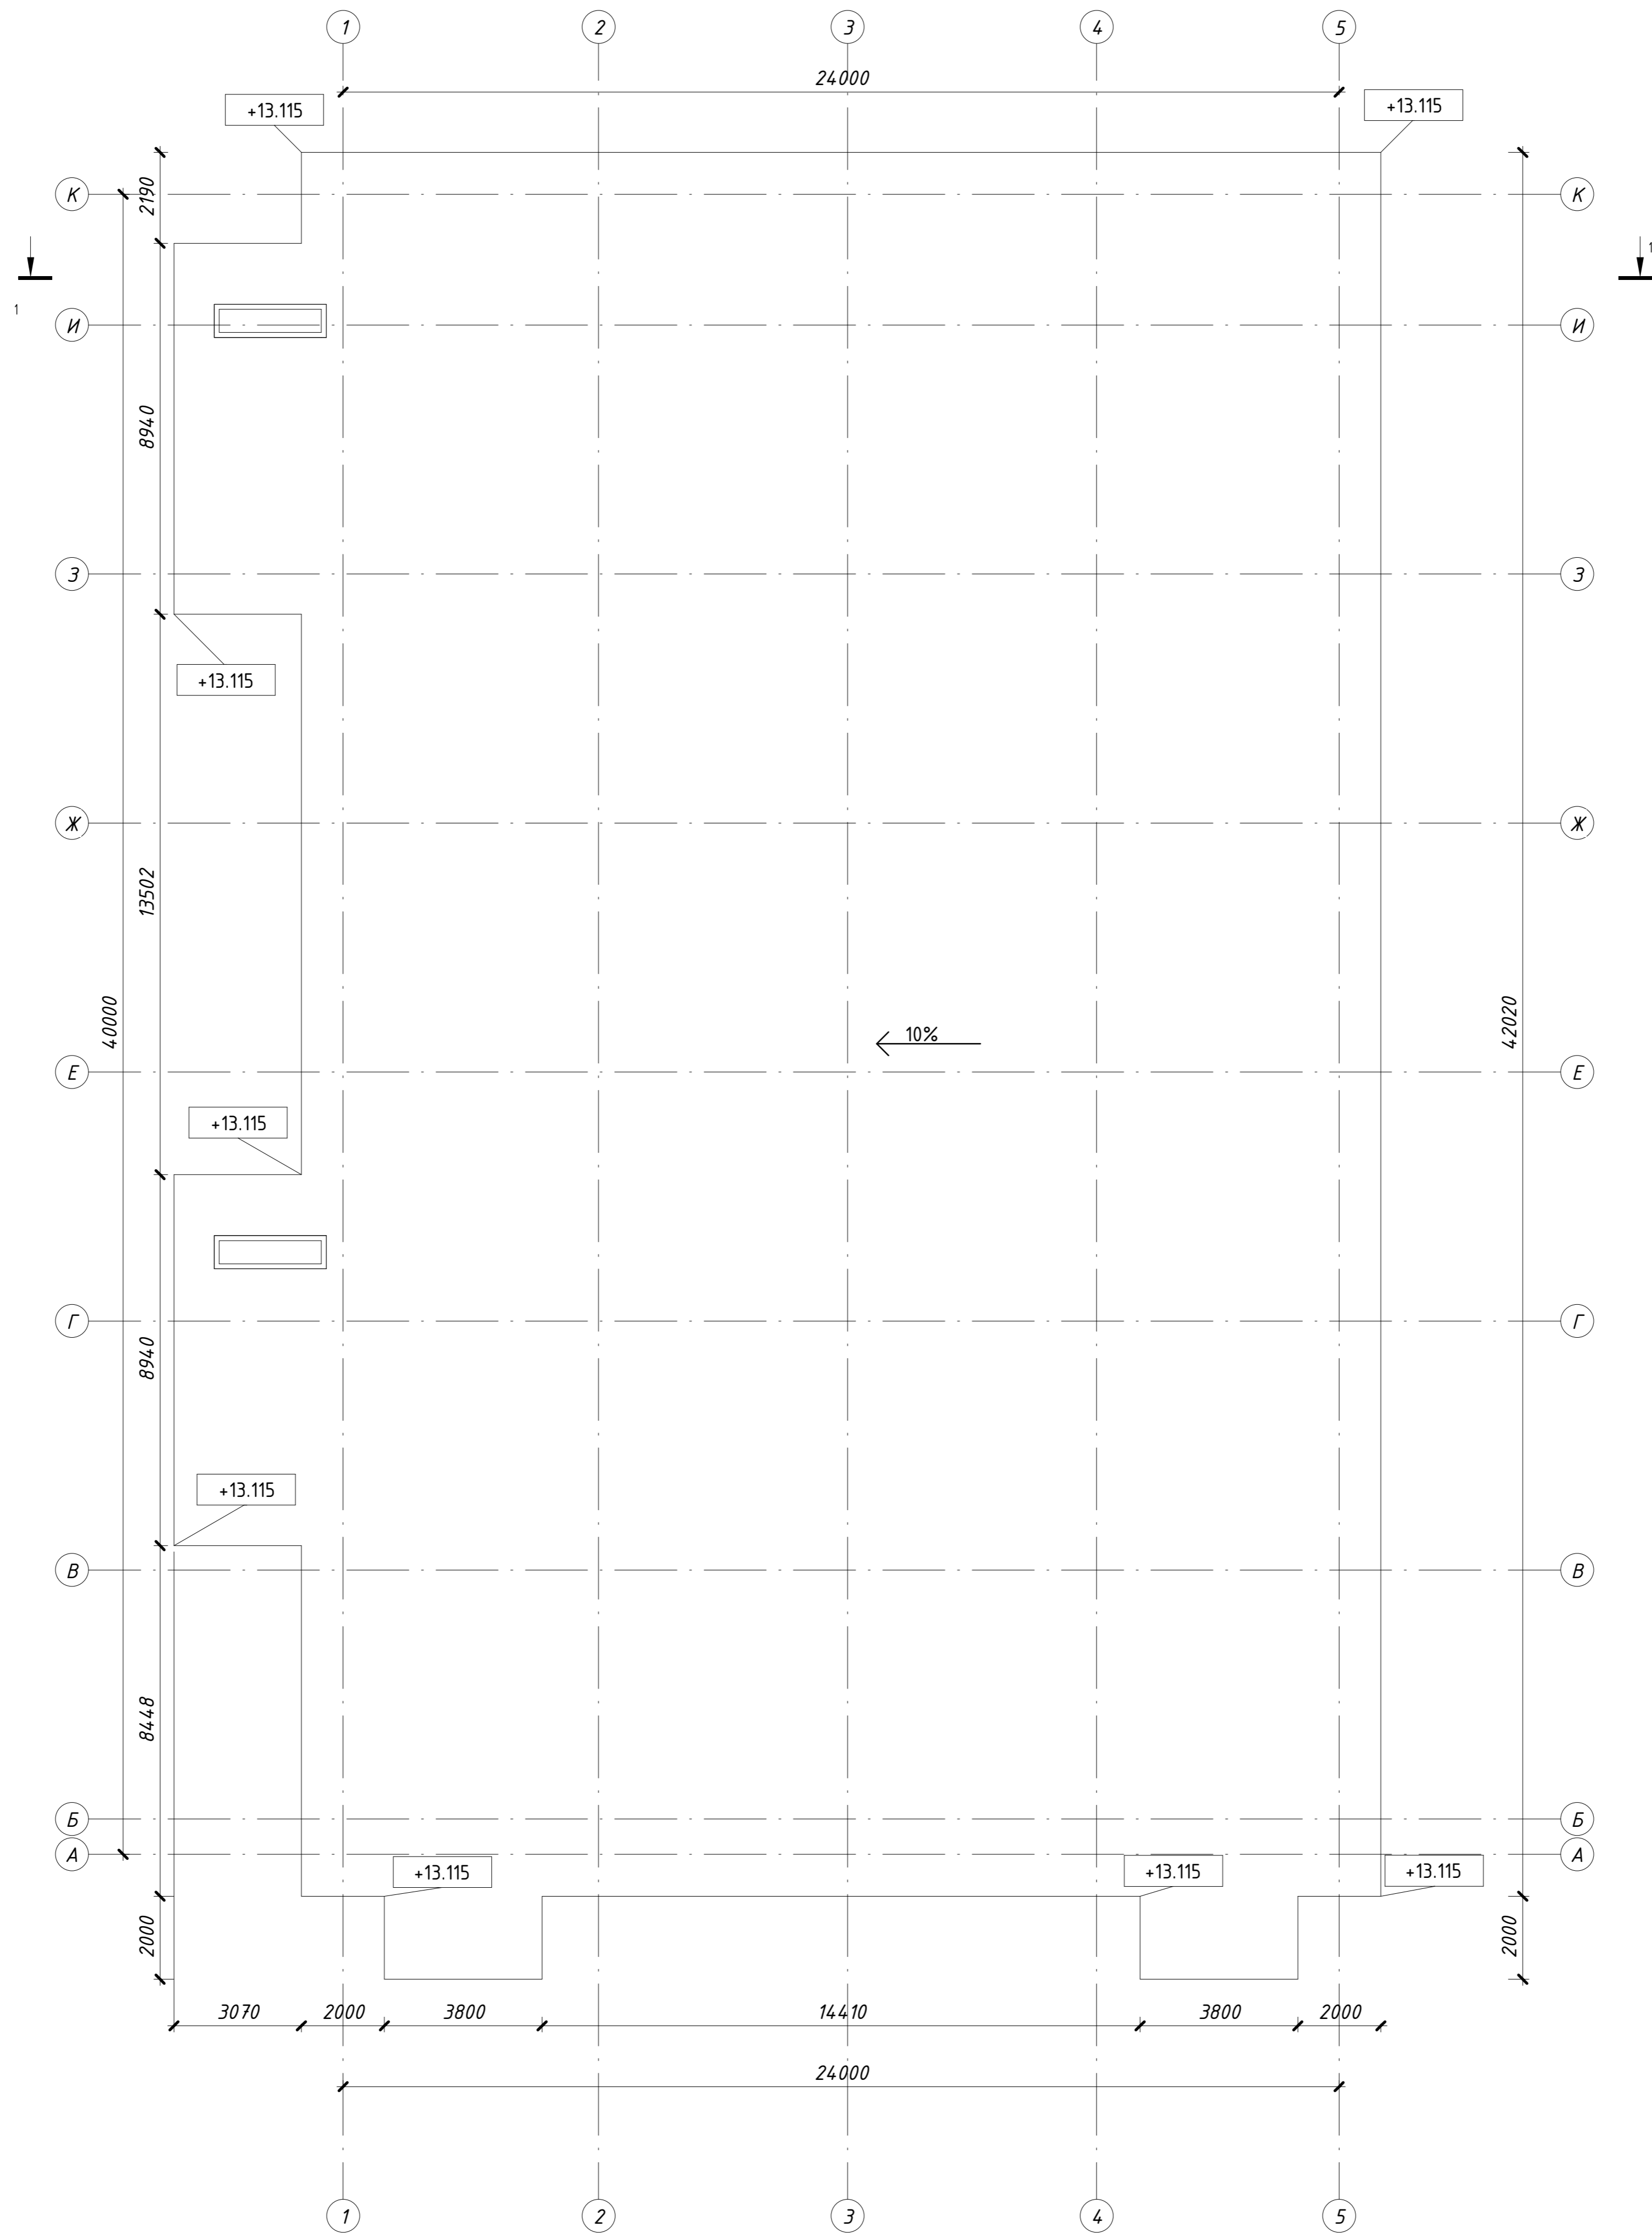


Создано	
Изд. №	
Лист №	
Вариант №	
Имя файла	

2017-23131/6-AP			
г. Санкт-Петербург, улица Кораблестроителей			
Изм.	Кол. уч.	Лист	№ док.
Разраб.	Сметчик	Д.О.	Подпись
Проверил	Талипова Л.В.		Дата
Н.контр.	Талипова Л.В.		
Ресторан на 180 мест		Стадия	Лист
План кровли		У	08
		СПбГТУ Петра Великого ИСИ СЗЭС 23131/6	

**ЗАПАСНЫЙ
ВЫХОД**

**ЗАПАСНЫЙ
ВЫХОД**

ВЫХОД

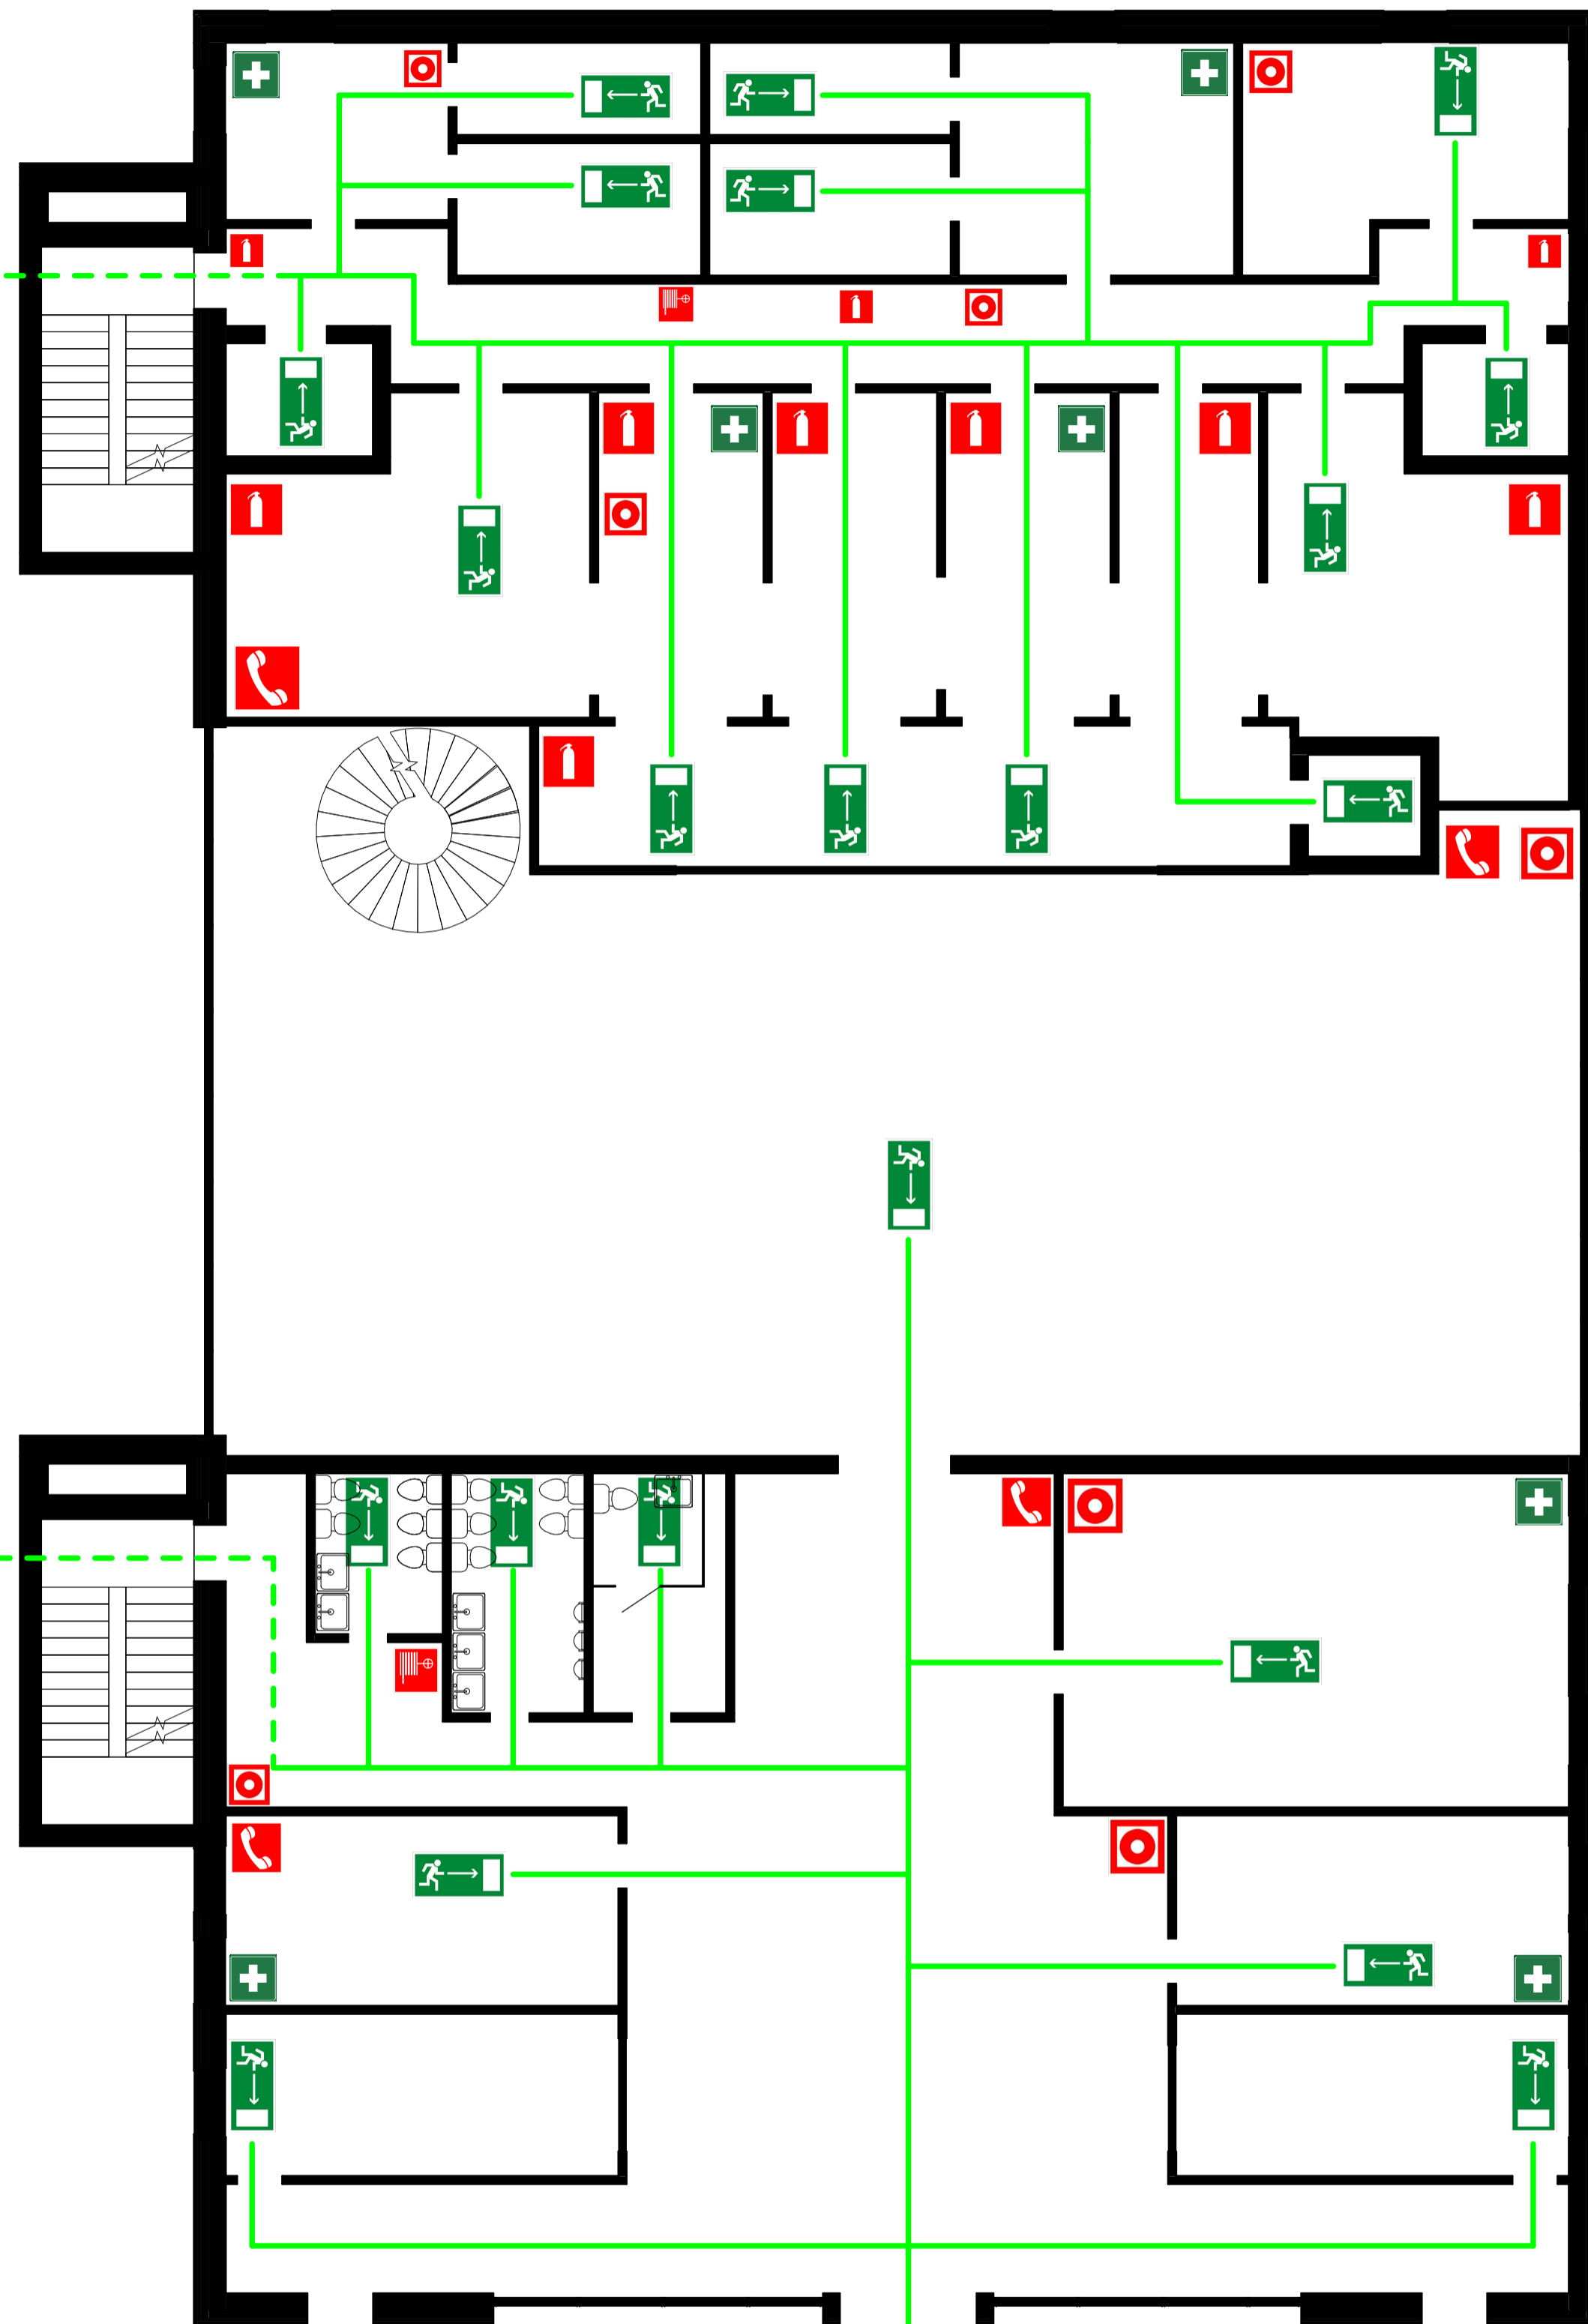

УСЛОВНЫЕ ОБОЗНАЧЕНИЯ

- ПОЖАРНЫЙ ГИДРАНТ
- ПОЖАРНЫЙ КРАН
- ЗВУКОВОЙ ОПОВЕЩАТЕЛЬ ПОЖАРНОЙ ТРЕВОГИ
- ОГнетушитель
- ТЕЛЕФОН
- КНОПКА ВКЛЮЧЕНИЯ СИСТЕМ ПОЖАРНОЙ АВТОМАТИКИ
- ЗАПРЕЩАЕТСЯ ЗАГРОМОЖДАТЬ ПРОХОДЫ
- ПОЖАРНАЯ ЛЕСТНИЦА
- МЕСТО РАЗМЕЩЕНИЯ НЕСКОЛЬКИХ СРЕДСТВ ПРОТИВОПОЖАРНОЙ ЗАЩИТЫ

ОСТОРОЖНО! ЭЛЕКТРИЧЕСКОЕ НАПРЯЖЕНИЕ

АПТЕЧКА

ЗАПАСНЫЙ ВЫХОД

ВЫХОД

НАПРАВЛЕНИЕ К ЭВАКУАЦИОННОМУ ВЫХОДУ

НАПРАВЛЕНИЕ К ЭВАКУАЦИОННОМУ ВЫХОДУ ПО ЛЕСТНИЦЕ ВВЕРХ

НАПРАВЛЕНИЕ К ЭВАКУАЦИОННОМУ ВЫХОДУ ПО ЛЕСТНИЦЕ ВНИЗ

ОСНОВНОЙ ПУТЬ ЭВАКУАЦИИ

ЗАПАСНОЙ ПУТЬ ЭВАКУАЦИИ

ВЫ НАХОДИТЕСЬ ЗДЕСЬ

**Действия при аварии:
Сохранять спокойствие!**


- | | | |
|-------------------------------------|--|---|
| 1 Оповестить людей об аварии | | <ul style="list-style-type: none"> • включить систему противоаварийной автоматики вручную • следовать сигналам системы оповещения |
| 2 Сообщить по телефону 112: | | <ul style="list-style-type: none"> • адрес объекта • что случилось • есть ли пострадавшие • свою фамилию |
| 3 Эвакуировать людей | | <ul style="list-style-type: none"> • оказать помощь пострадавшим • ориентироваться по знакам направления движения • взять с собой пострадавших |
| 4 Локализовать аварию | | <ul style="list-style-type: none"> • предотвратить развитие аварии • использовать средства защиты • обозначить место аварии |

**Действия при пожаре:
Сохранять спокойствие!**

- | | | |
|--|--|---|
| 1 Оповестить людей о пожаре | | <ul style="list-style-type: none"> - включить систему пожарной автоматики вручную - следовать сигналам системы оповещения |
| 2 Сообщить по телефону 01: | | <ul style="list-style-type: none"> - адрес объекта - место возникновения пожара - свою фамилию - ориентироваться по знакам направления движения |
| 3 Эвакуировать людей | | <ul style="list-style-type: none"> - взять с собой пострадавших |
| 4 По возможности принять меры по тушению пожара | | <ul style="list-style-type: none"> - использовать средства противопожарной защиты - при необходимости обесточить помещение |


Составлено	
Изм. №	
Кол. уч.	
Лист	
№ док.	
Подпись	
Дата	
Разраб.	Степурова Д.О.
Проверил	Талипова Л.В.
Н.контр.	Талипова Л.В.

		2017-23131/6-AP		
		г. Санкт-Петербург, улица Кораблестроителей		
		Ресторан на 180 мест		
		Стандия	Лист	Листов
		У	04	
		План эвакуации		
		СПбГПУ Петра Великого ИСИ СУЗИС 23131/6		

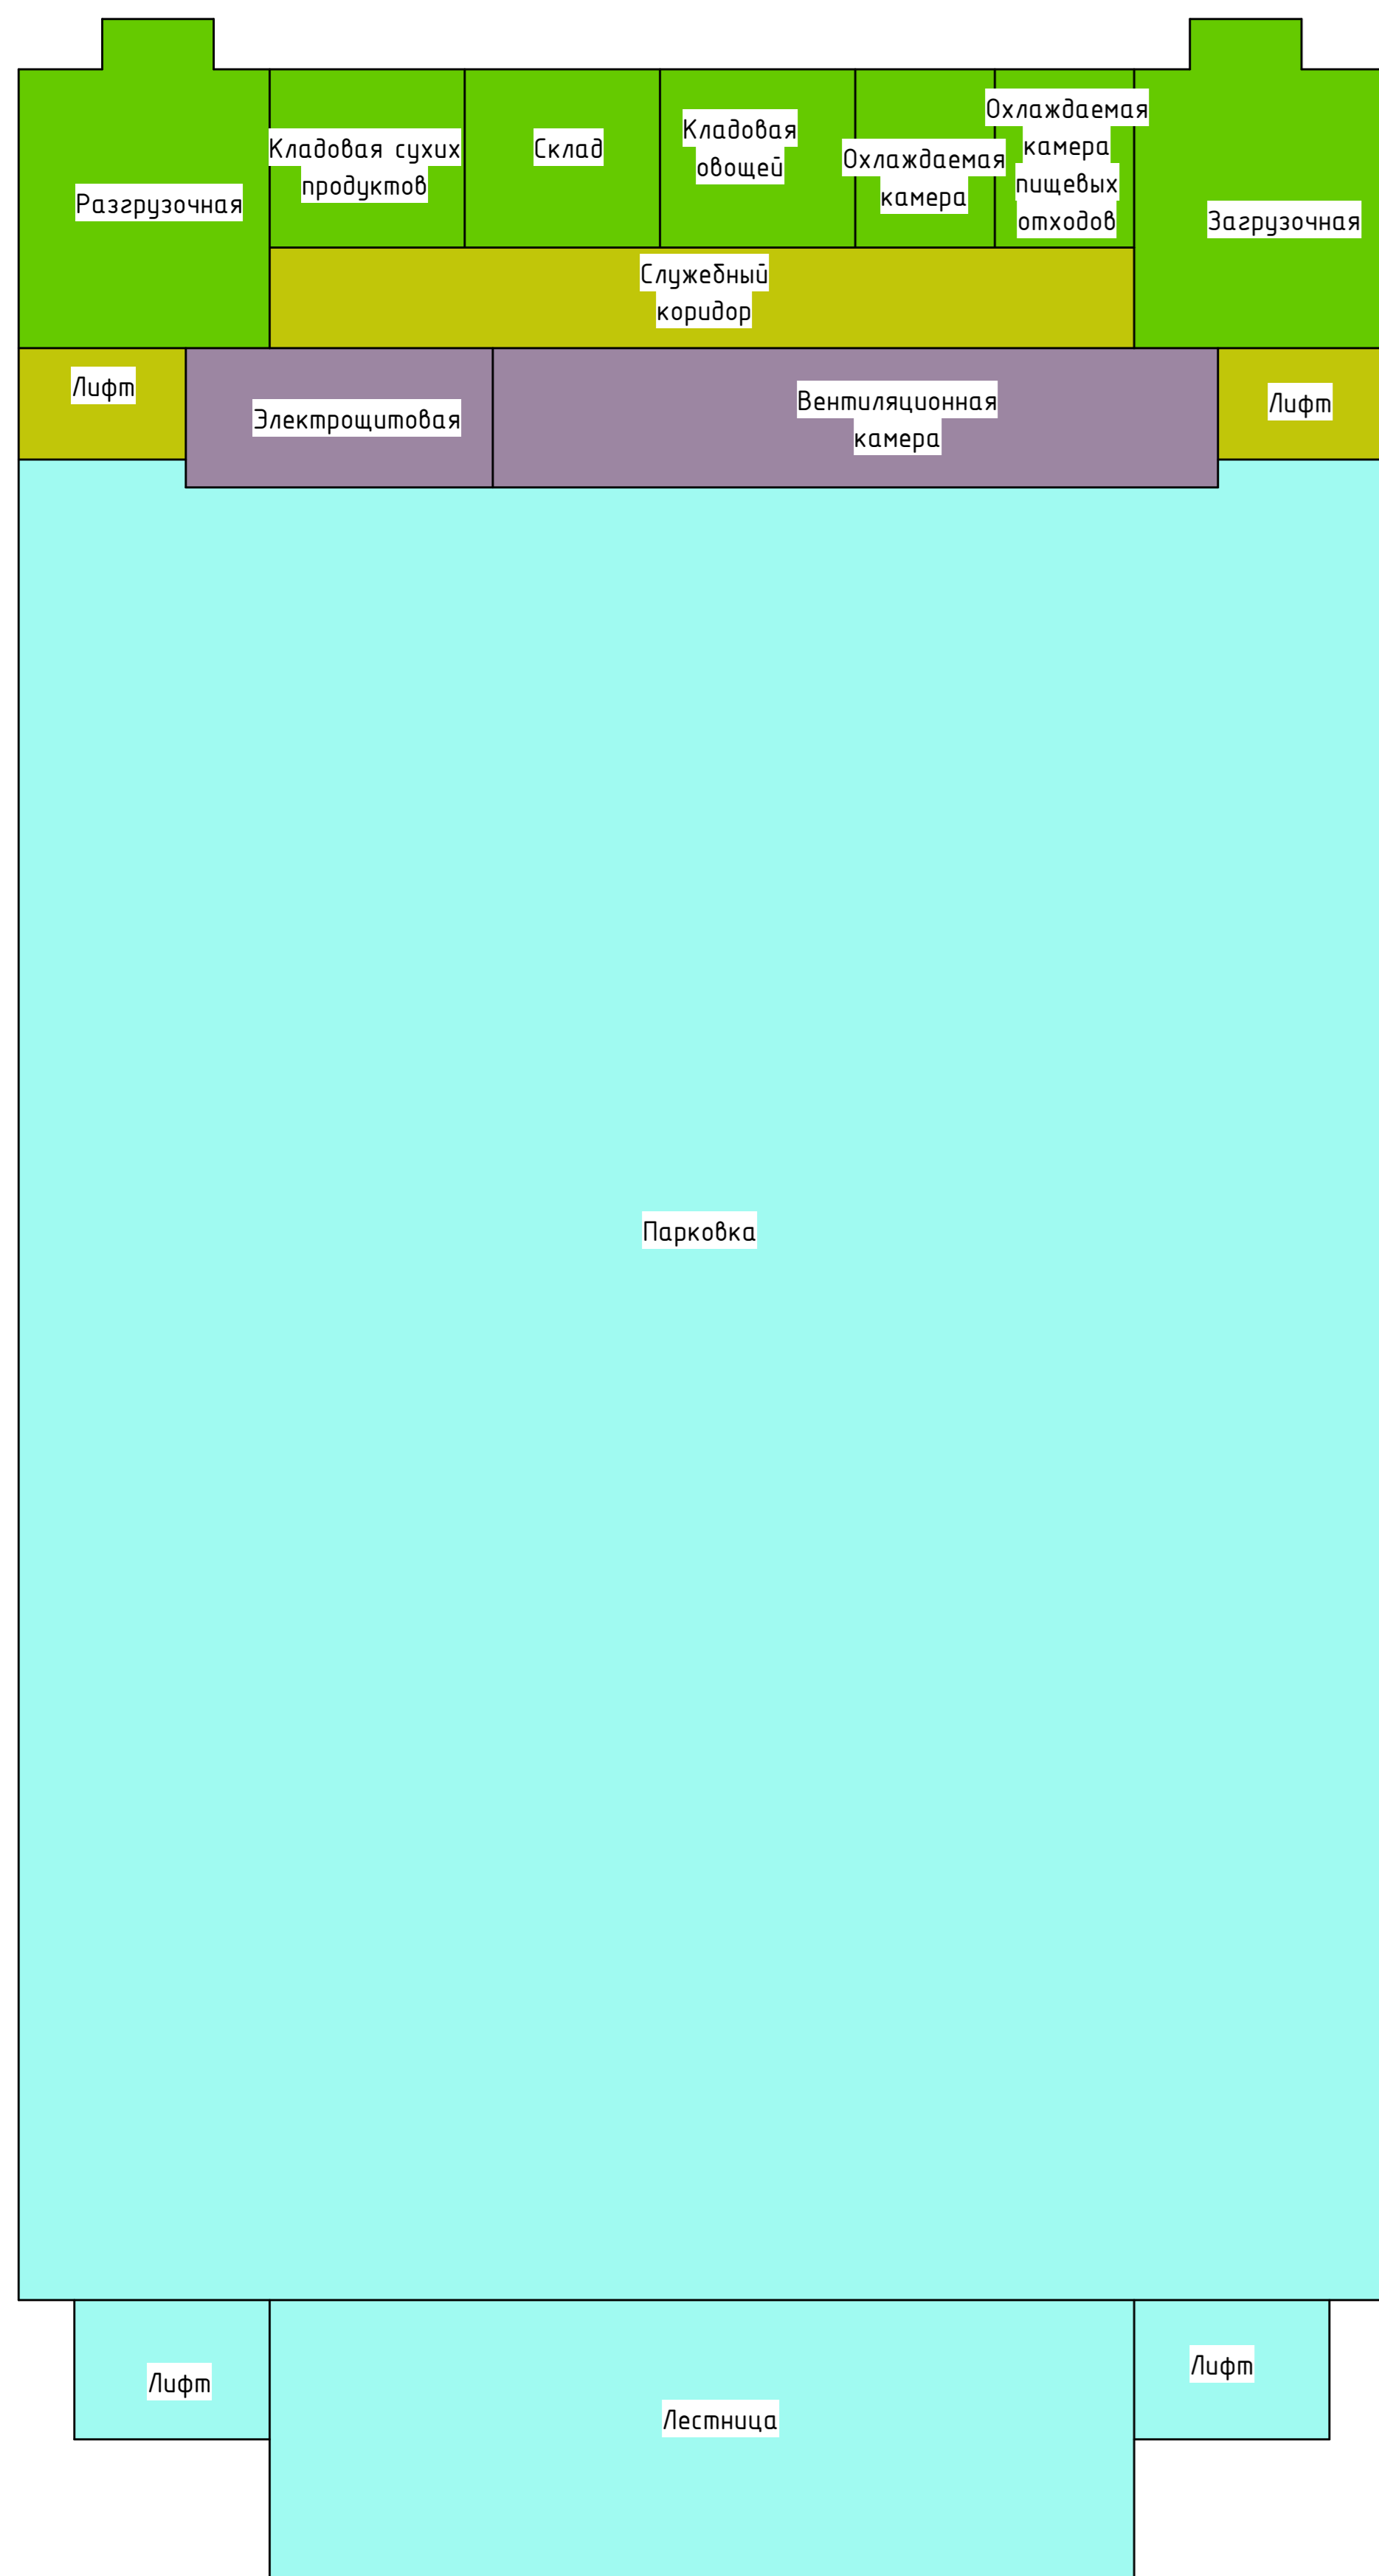


Легенда зон

- Для приема и хранения продуктов
- Помещения для посетителей
- Производственные
- Служебные
- Технические

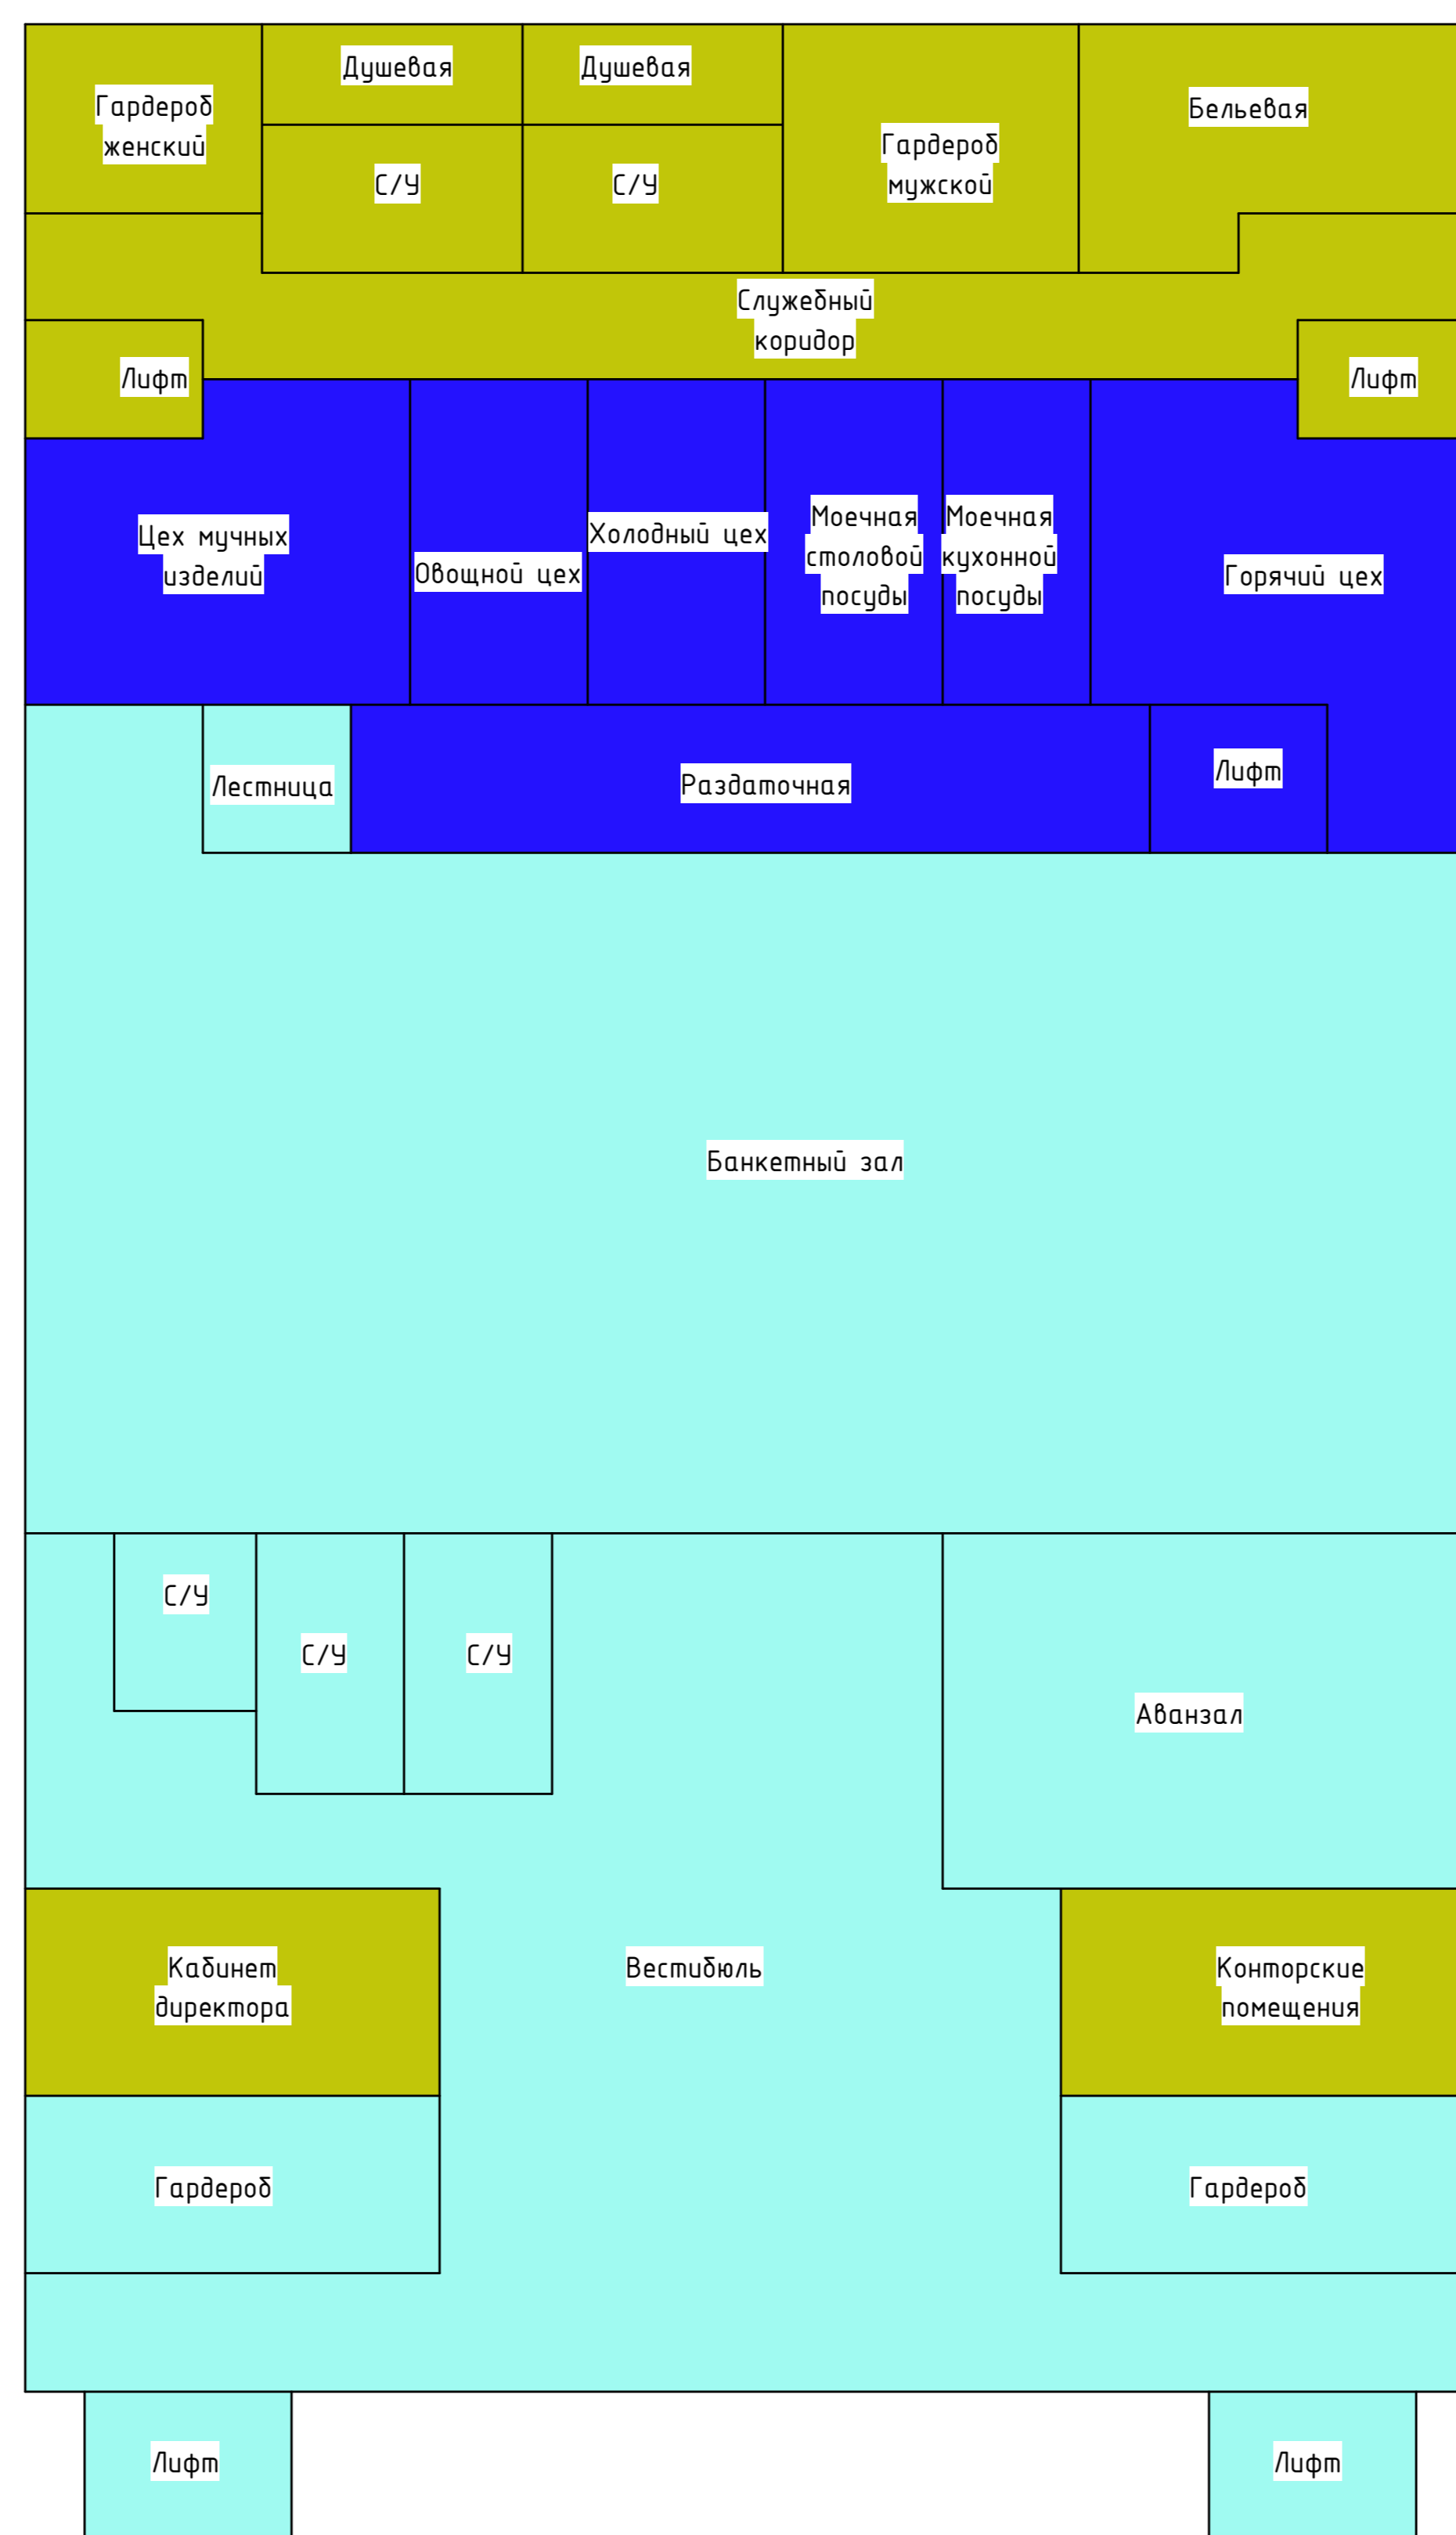

Легенда зон

- Для приема и хранения продуктов
- Помещения для посетителей
- Производственные
- Служебные
- Технические

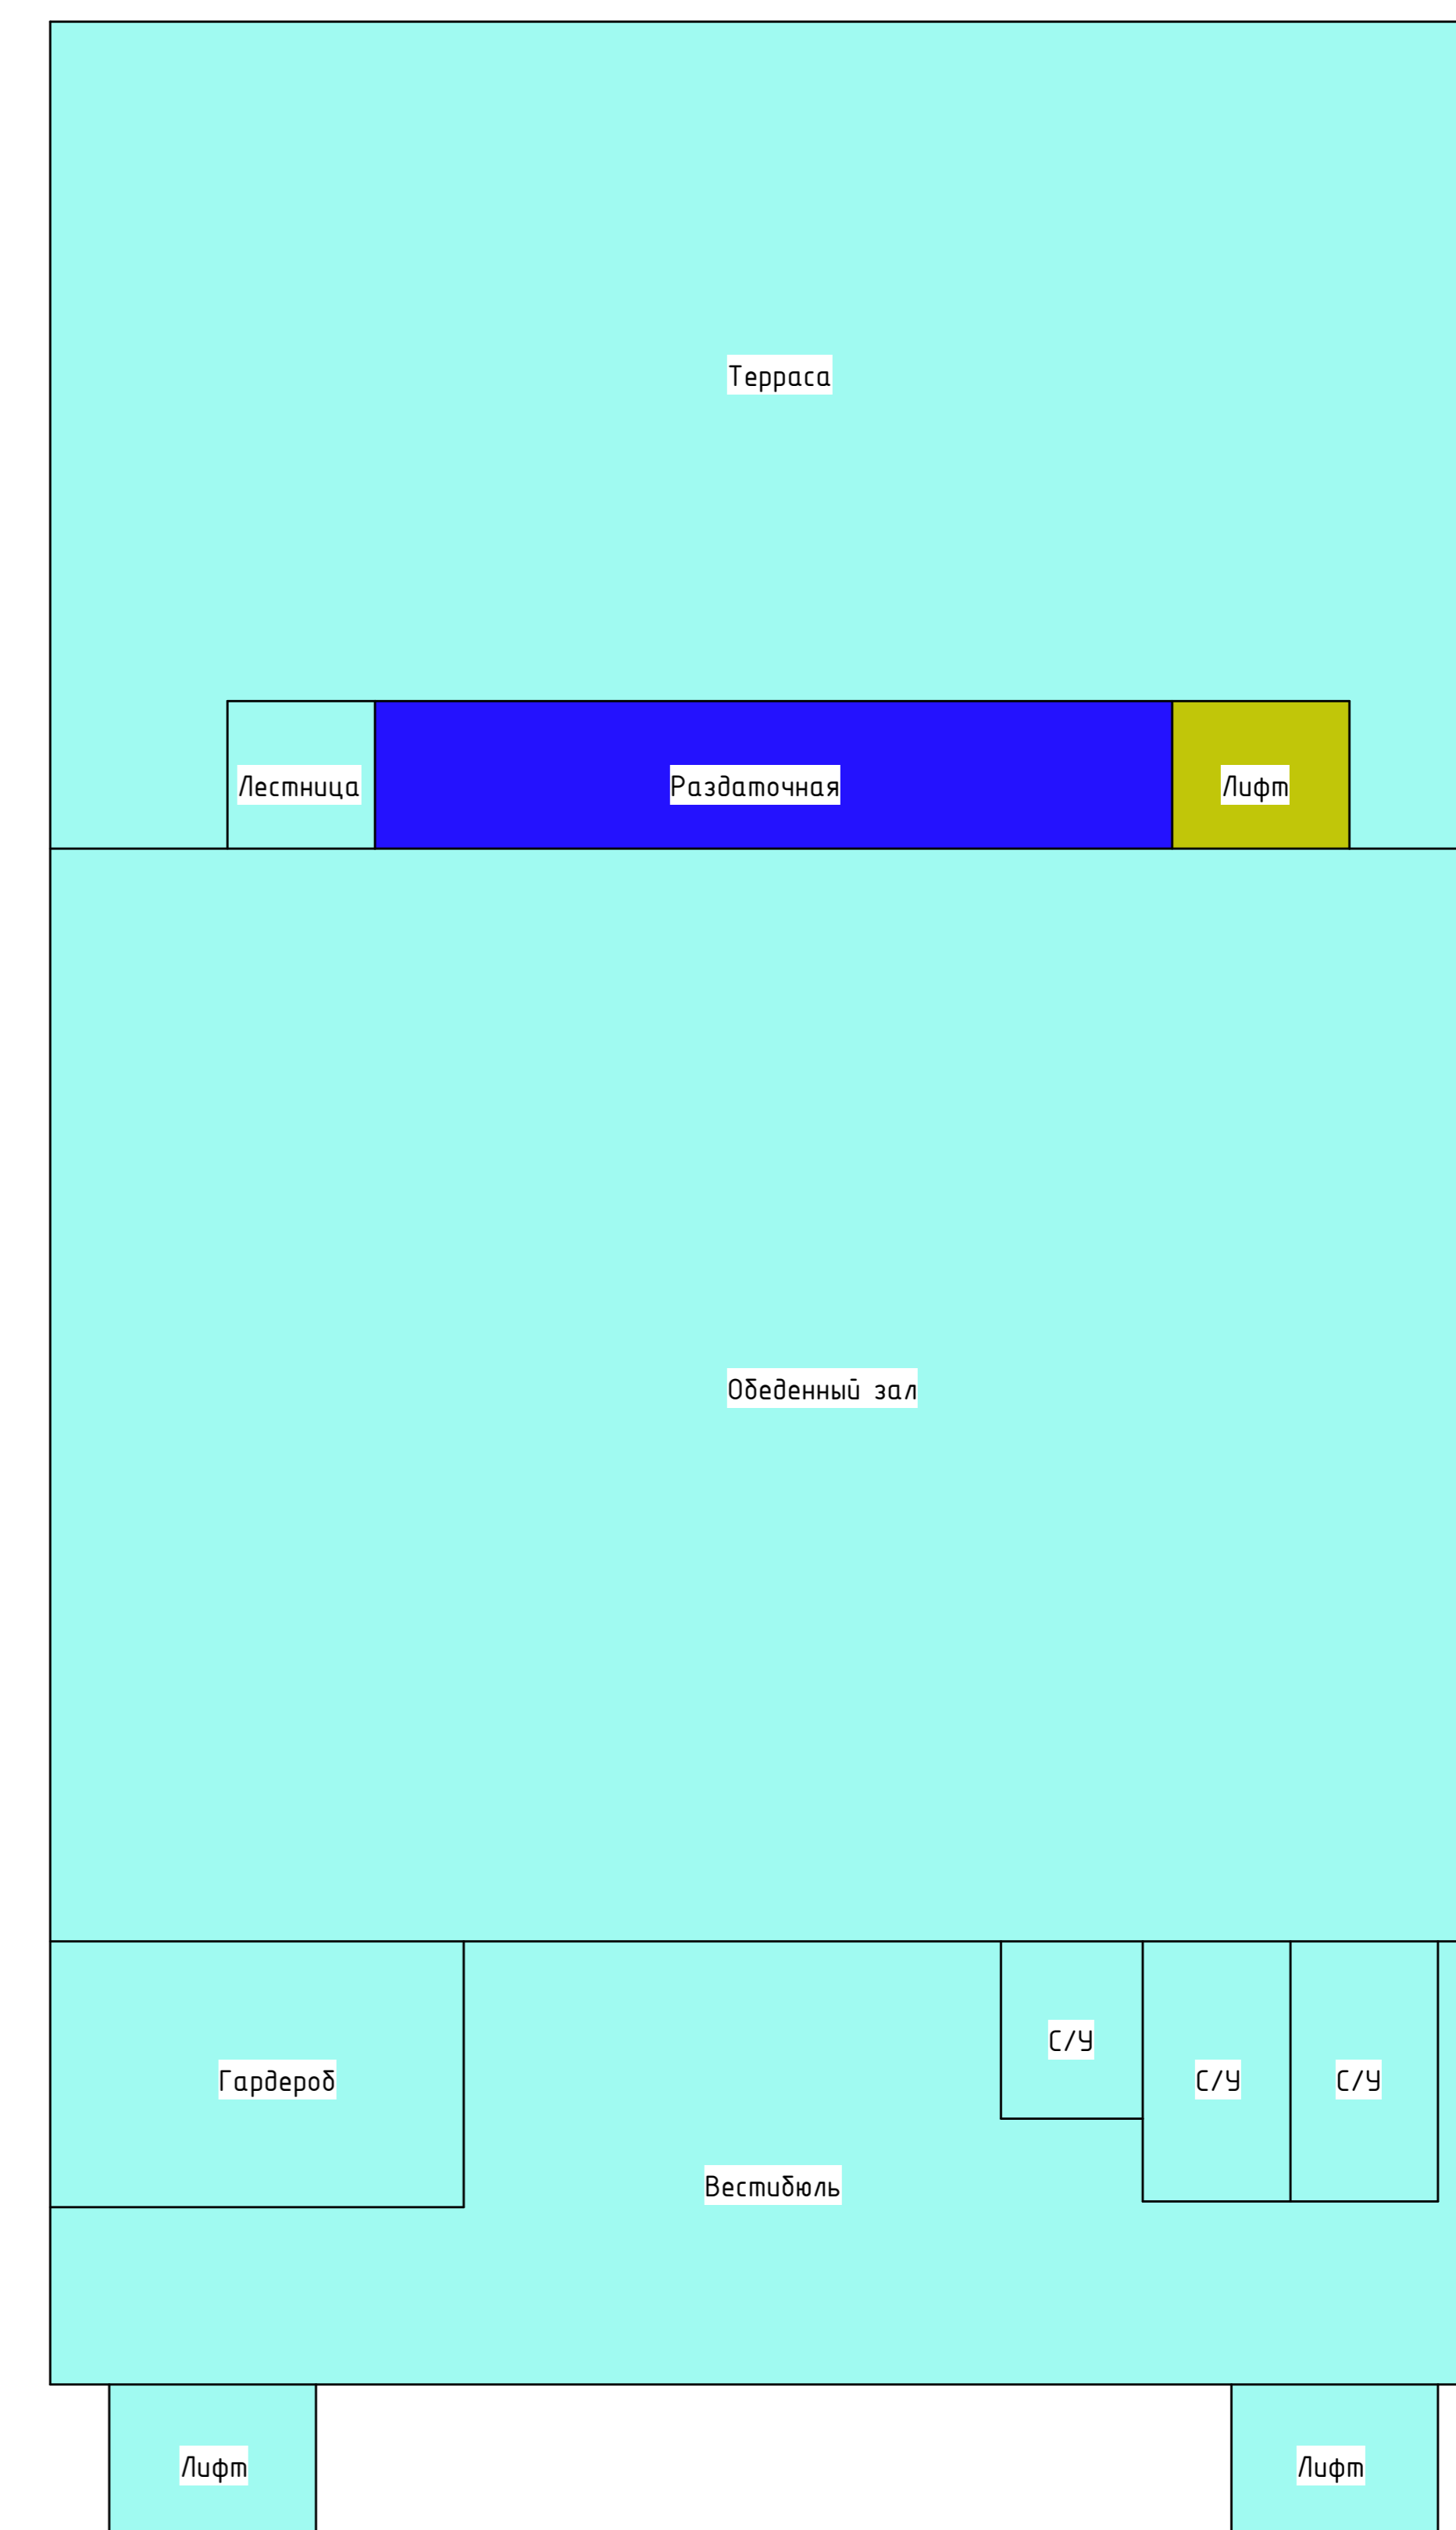

Легенда зон


- Для приема и хранения продуктов
- Помещения для посетителей
- Производственные
- Служебные
- Технические

Имя, Фамилия, Подпись, Дата, Владелец, ИР, Сметная

2017-23131/6-АР										
г. Санкт-Петербург, улица Кораблестроителей										
Имя	Кол. чел.	Лист	№ док.	Подпись	Дата	Ресторан на 180 мест		Степень	Лист	Листов
Проект	Сметная Д.О.					Ресторан на 180 мест		У	9	
Проектировщик	Телефон: Л.В.					План зонирования		СПОПЗ Лидера Бизнеса ИЖИ СУЗЭС 23131/6		
Исполнитель	Телефон: Л.В.									

Разрез 1-1


Рулонное кровельное покрытие, 10мм
Гидроизоляция
Цементно-песчаная стяжка, 30мм
Утеплитель, 200мм
Пароизоляция
Стяжка, 75мм
Железобетон, 200мм

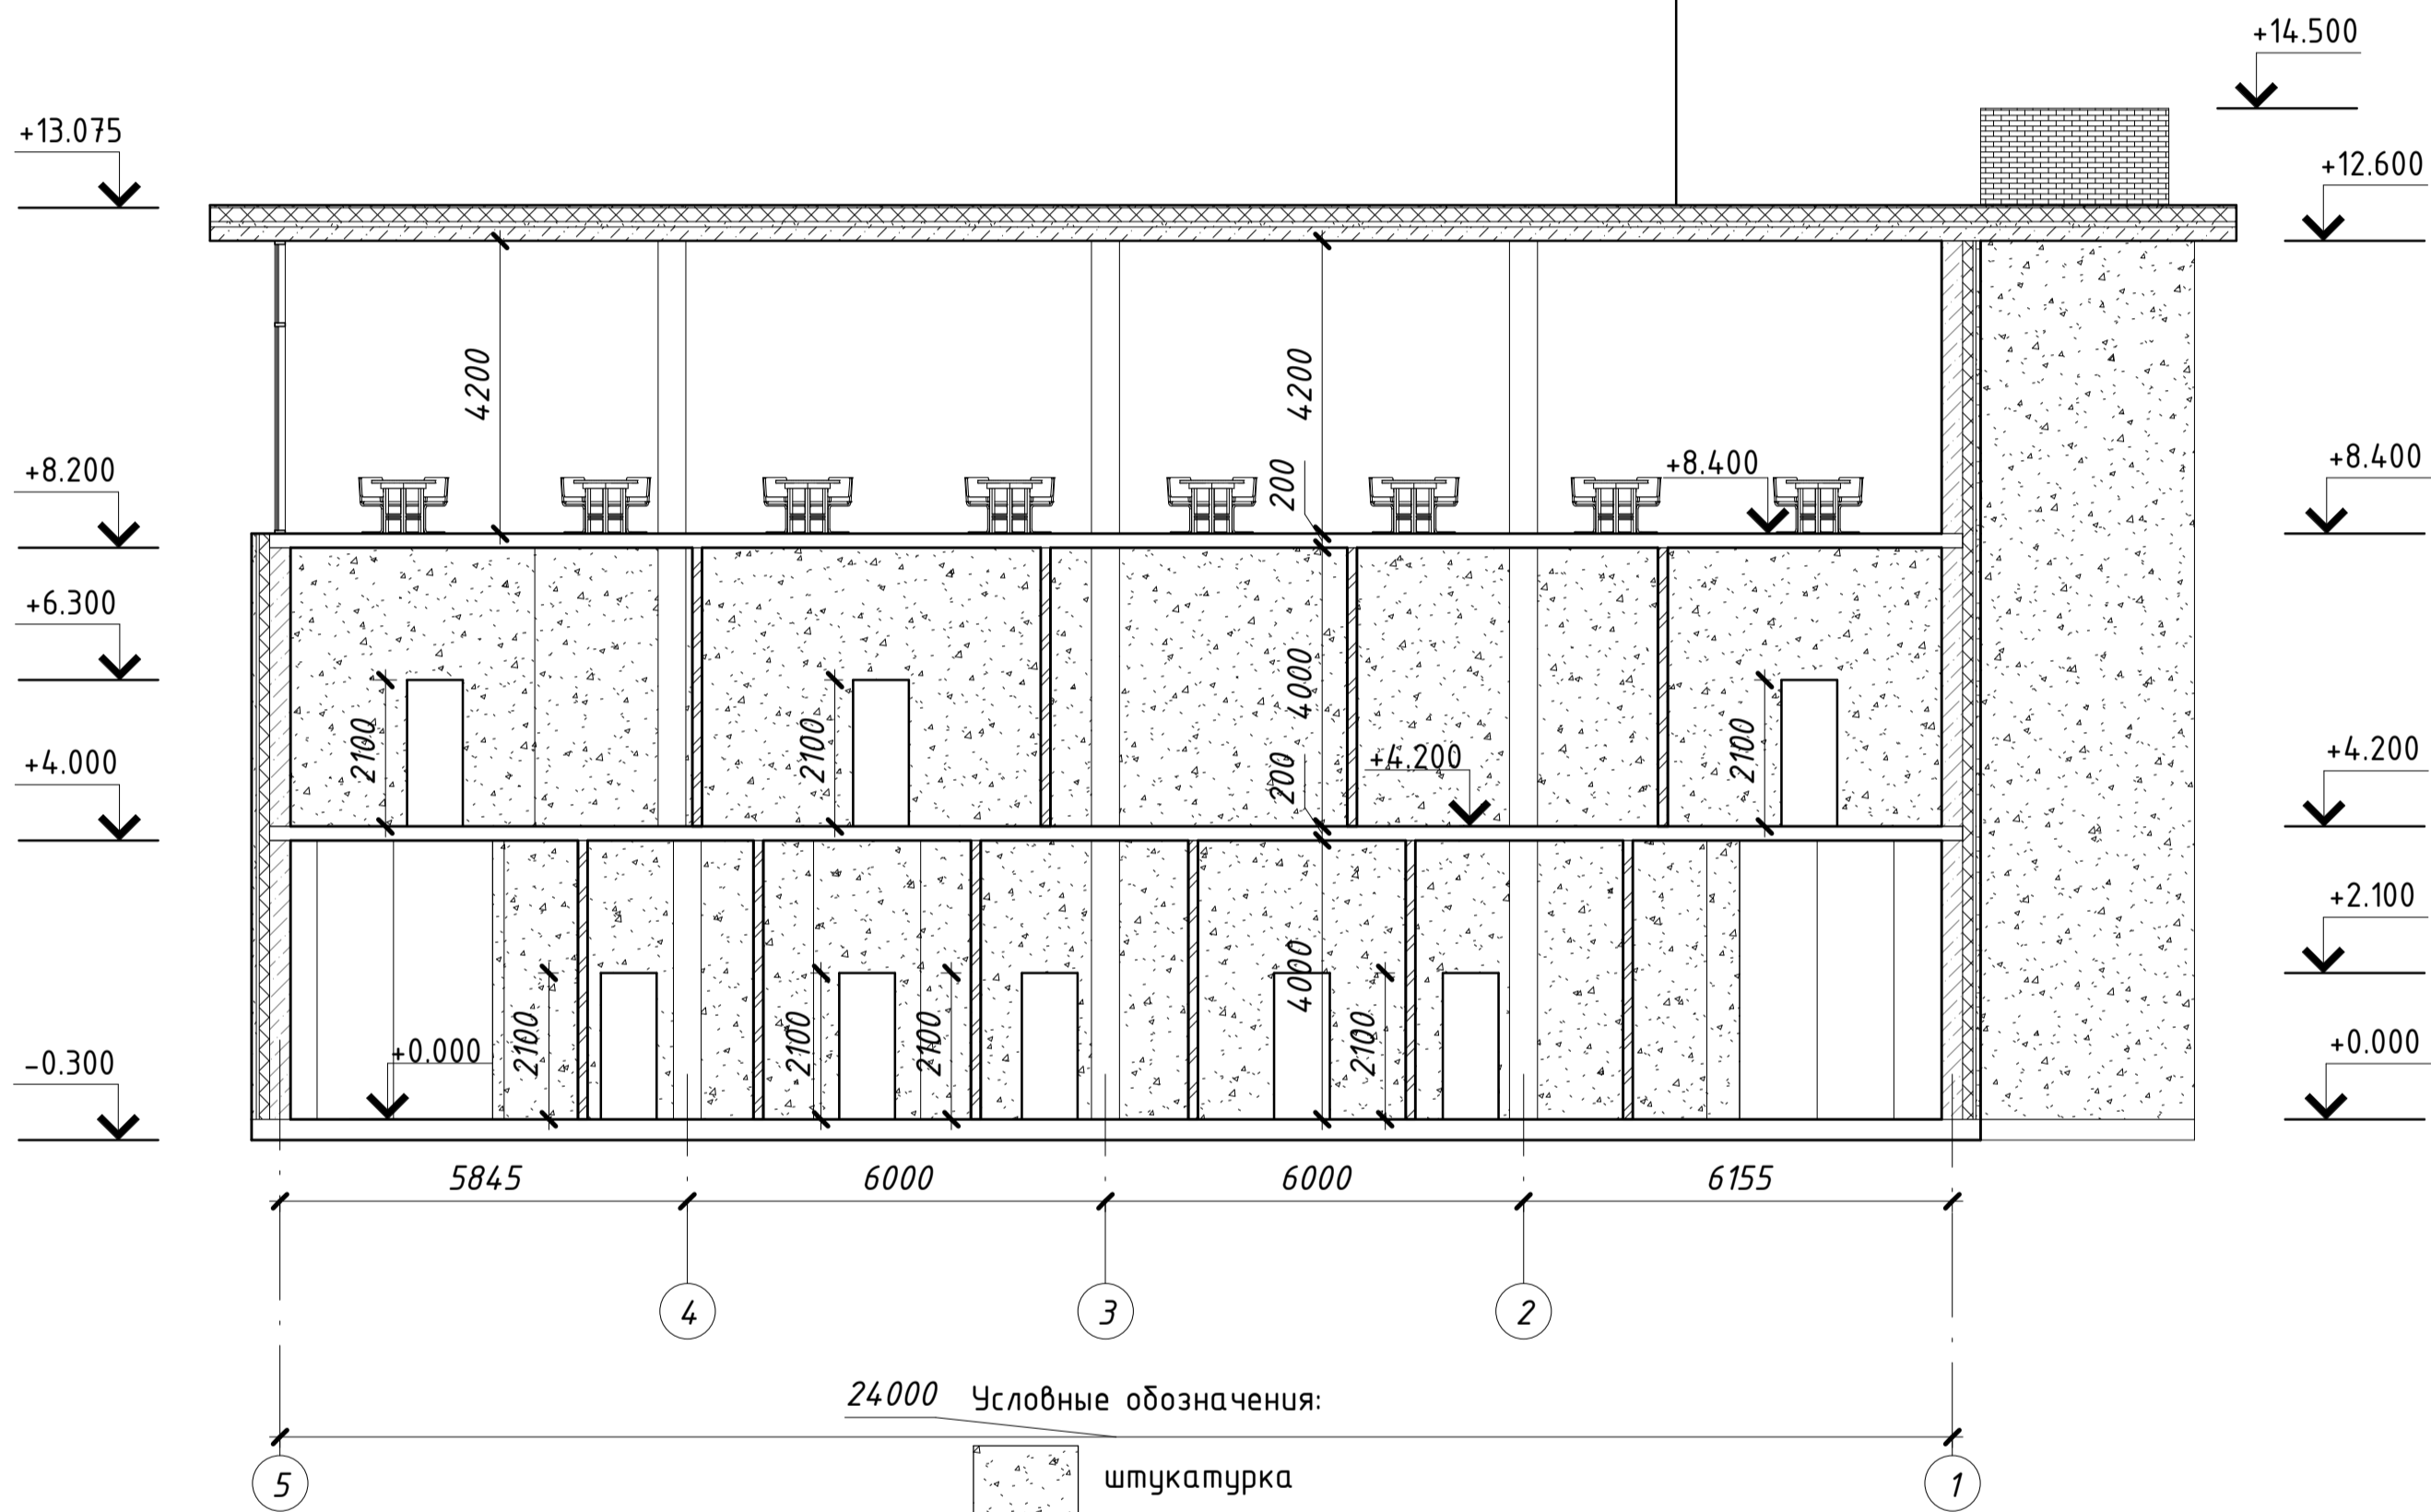

Согласовано
Взам. инв. №
Подп. и дата
Инв. № подл.

2017-23131/6-AP					
г. Санкт-Петербург, улица Кораблестроителей					
Изм.	Кол. уч.	Лист	№ док.	Подпись	Дата
Разраб.		Степура Д.О.			
Ресторан на 180 мест			Стадия	Лист	Листов
			У	07	
Проверил	Талипова Л.В.				
Н.контр.	Талипова Л.В.				
Разрез 1-1			СПбПУ Петра Великого ИСИ СУЗИС 23131/6		

Схема планировочной организации земельного участка М 1:500

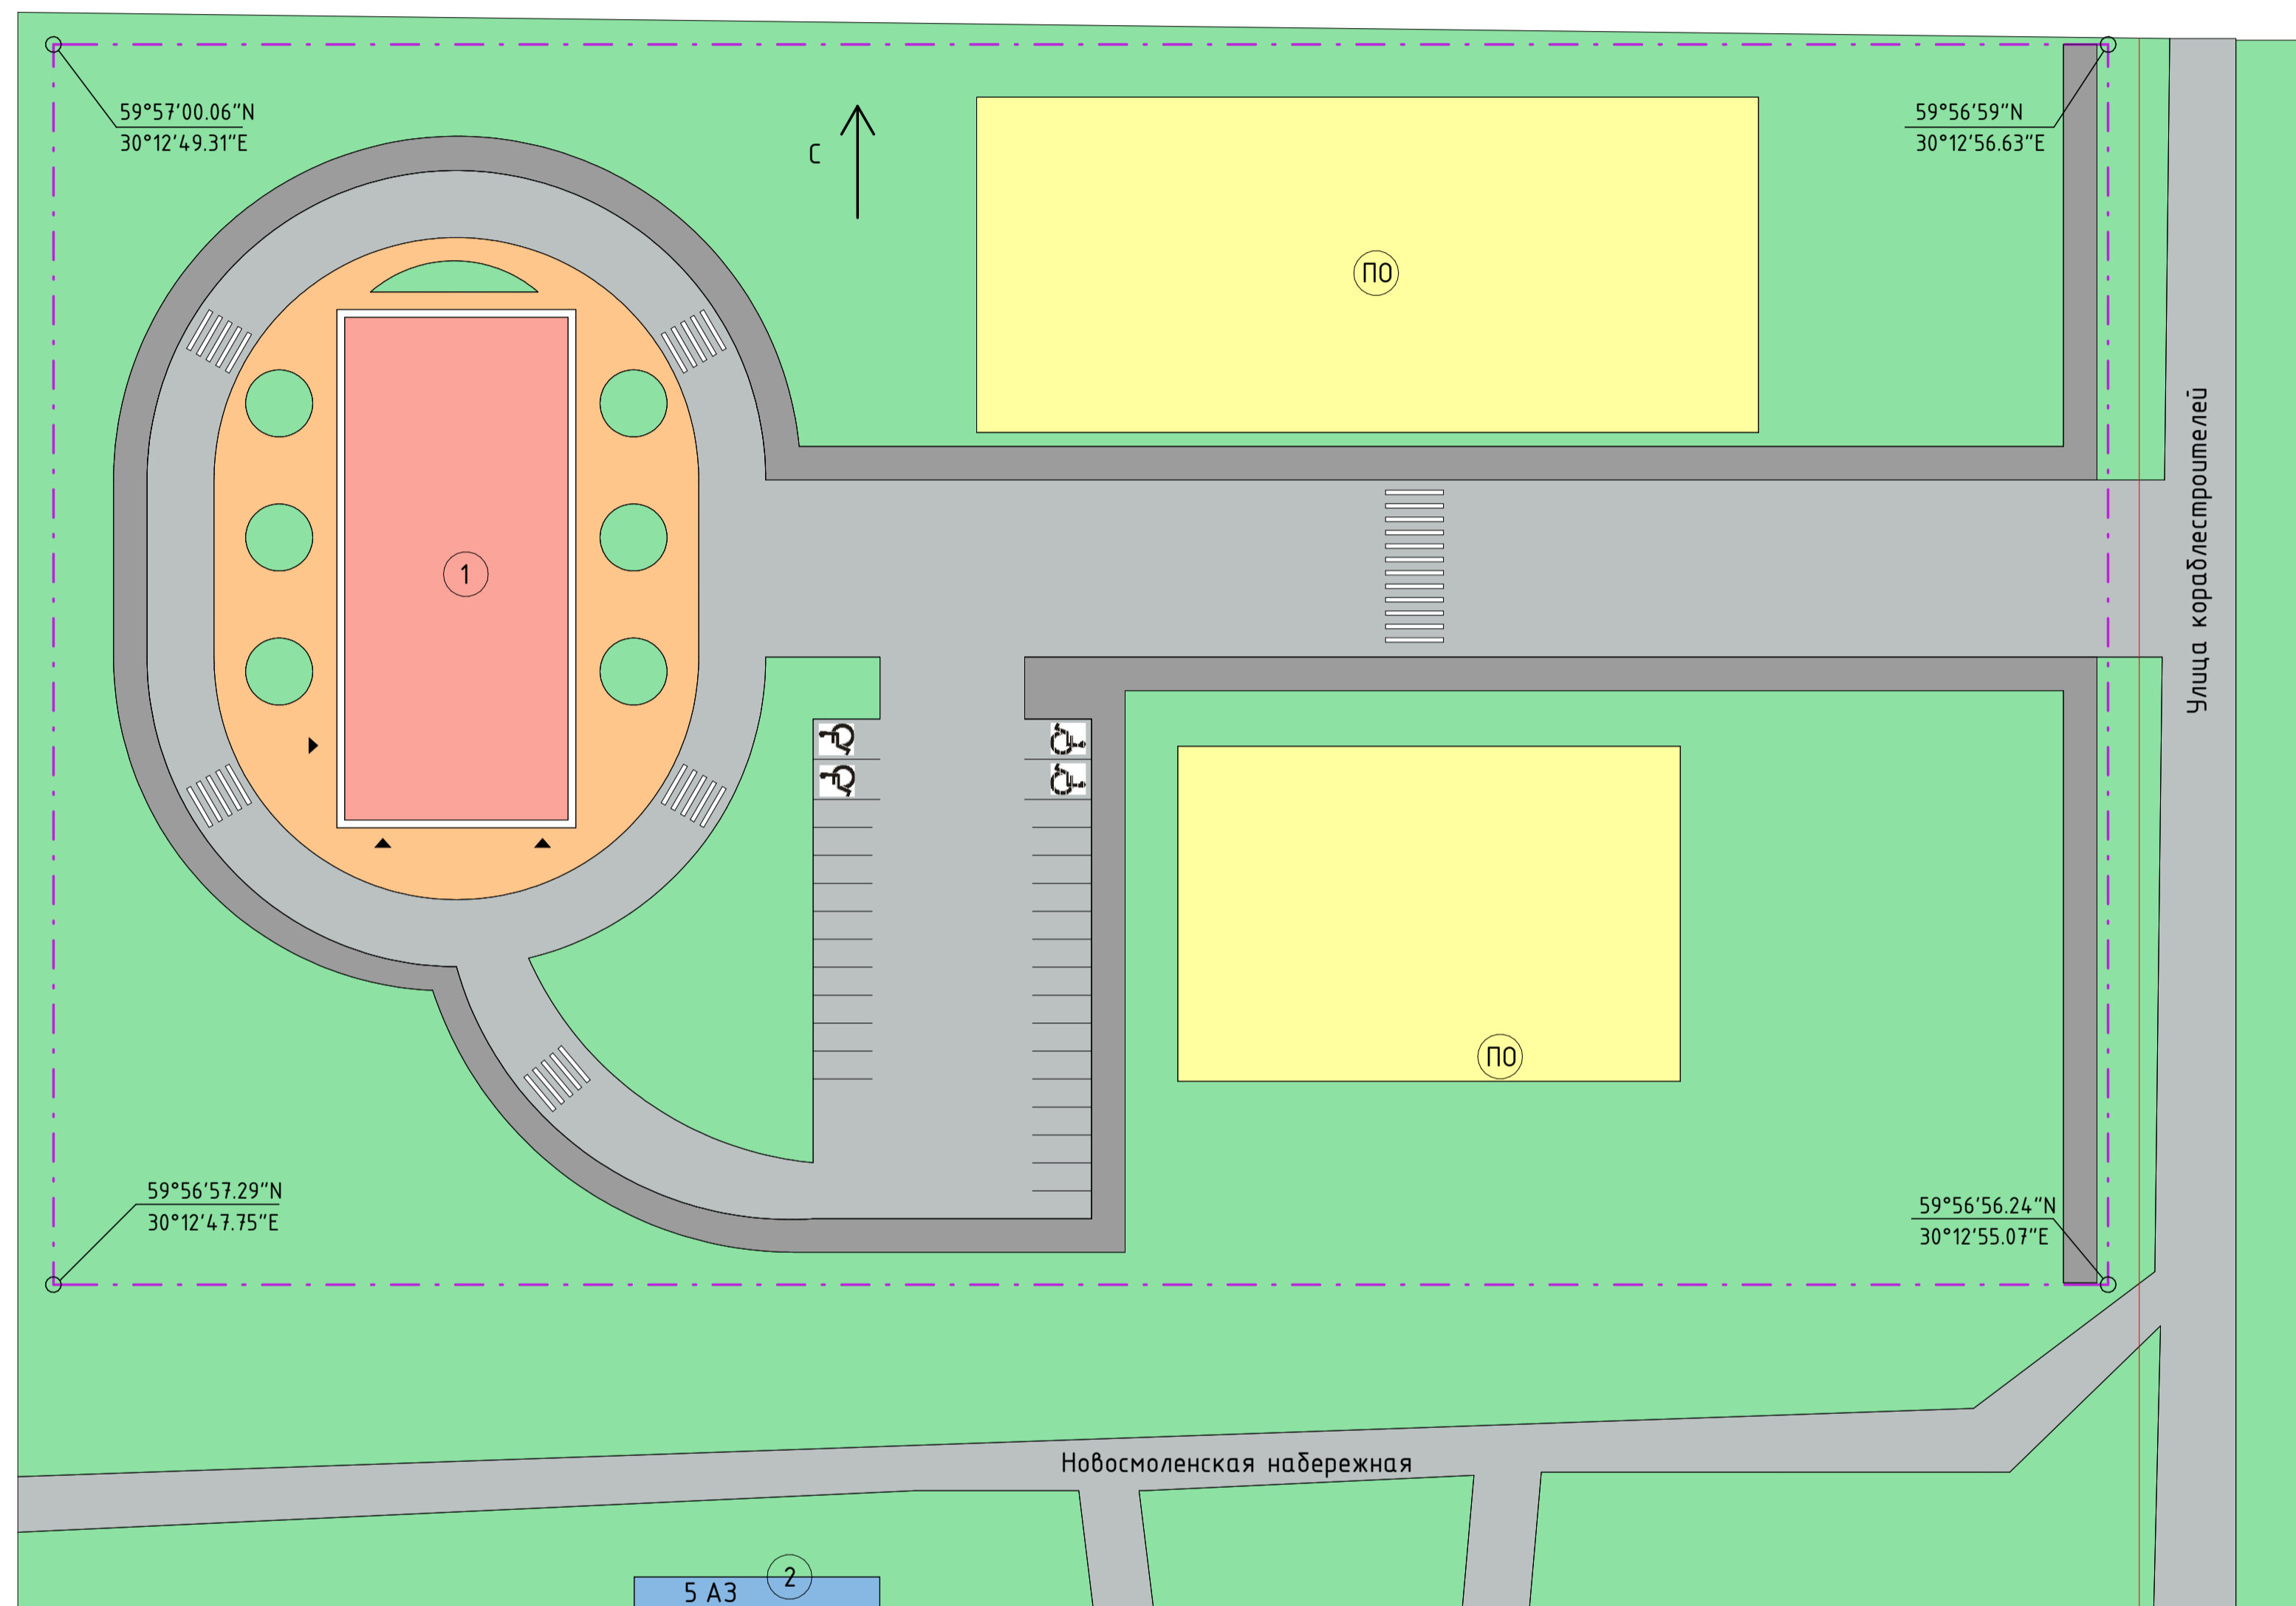

Ведомость площадок

Обозначение	Наименование	Показатели		Примечание
		нормируемые	проектируемые	
ПО	Площадки для отдыха посетителей		2070 м ²	набивное покр.
ПО	Площадка для отдыха персонала		1200 м ²	набивное покр.
АС	Автостоянка для посетителей		29 м/мест	асфальтир.

Технико-экономические показатели

Номер	Наименование	Ед. изм.	Количество в границах		Примечание
			зем. участка	планиров.	
1	Площадь земельного участка	м ²	10635		
2	Площадка застройки	м ²	1125		
3	Площадь дорожных покрытий	м ²	6500		
4	Площадь мощения	м ²	900		
5	Площадь озеленения	м ²	4500		
6	Плотность застройки	%	11		
7	Плотность озеленения	%	42		

Ведомость жилых и общественных зданий и сооружений

Номер на плане	Наименование и обозначение	Этажность	Количество		Площадь, м ²		Строительный объем, м ³	
			зданий		застройки		здания	
			здания	квартир	здания	общая нормируемая	здания	здания
1	Ресторан	3	1		1125	9875		
2	Админ. здание	5	1					

Условный знак	Наименование
—	Красная линия
---	Граница земельного участка
▭ (красный)	Проектируемое здание
▭ (серый)	Дорожное покрытие
▭ (голубой)	Существующие здания
▭ (оранжевый)	Мощение
▭ (белый)	Отмостка
▭ (желтый)	Площадка индивидуального отдыха
▭ (зеленый)	Газоны
▭ (серый)	Тротуары

Примечание:
 Мероприятия по обеспечению жизнедеятельности маломобильных групп населения по СП 31-12-95:
 предусмотрено:
 - Устройство парковочных мест для инвалидов под частью 2 этажа здания по ТСН 30-305-2002
 - Устройство стоянки личного автотранспорта инвалида размерами 6x3,6 м;
 - Покрытие тротуаров из ьвердого материала (асфальтобетона)
 Противопожарные требования (по СНиП 21-01-97):
 - Предусмотрены пожарные проезды вокруг здания шириной 6 м;
 - Предусмотрены закругления подъездных дорог;
 Требования к участку:
 - Здание расположено на расстоянии более 6 м от краных линий.

2017-23131/6-AP

г. Санкт-Петербург, улица Кораблестроителей

Ресторан на 180 мест


СПОЗУ

Стадия	Лист	Листов
У	10	

СПбПУ Петра Великого
ИСИ СУЗИС 23131/6

Узел 1

Примыкание вентилируемого фасада к отмостке

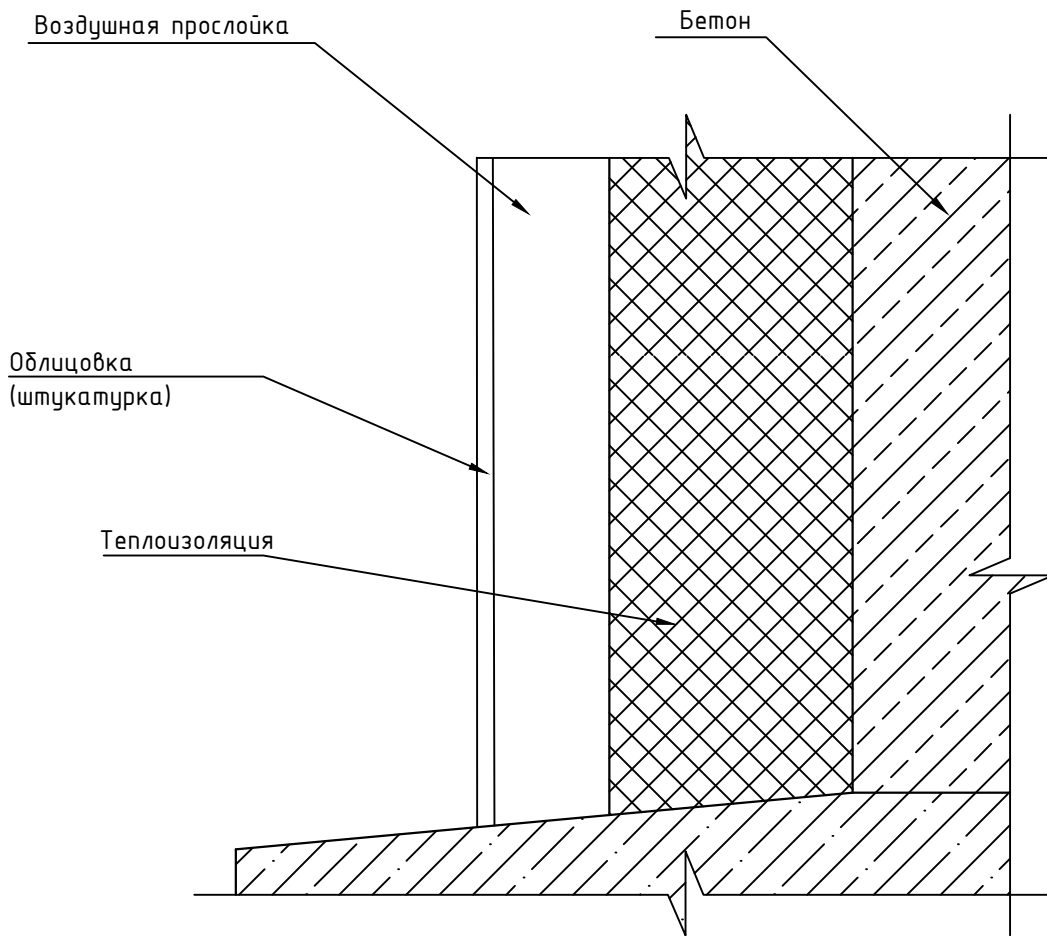


Согласовано

Инв. № подл.	
Зав. каф.	Ватин
Проверил	Талипова Л.В.
Разработал	Степура Д.О.
Инв. № подл.	
Подп. и дата	
Взам. инв. №	

2017-23131/6-АР					
Санкт-Петербург, улица кораблестроителей					
Изм.	Кол.уч.	Лист	Индок.	Подпись	Дата
Зав. каф.	Ватин				
Проверил	Талипова Л.В.				
Разработал	Степура Д.О.				
Ресторан на 180 мест			Стадия	Лист	Листов
Примыкание вентилируемого фасада к отмостке			У	13	
СПДПУ Петра Великого ИСИ СУЗИС 23131/6					

Узел 2
Разрез по стене

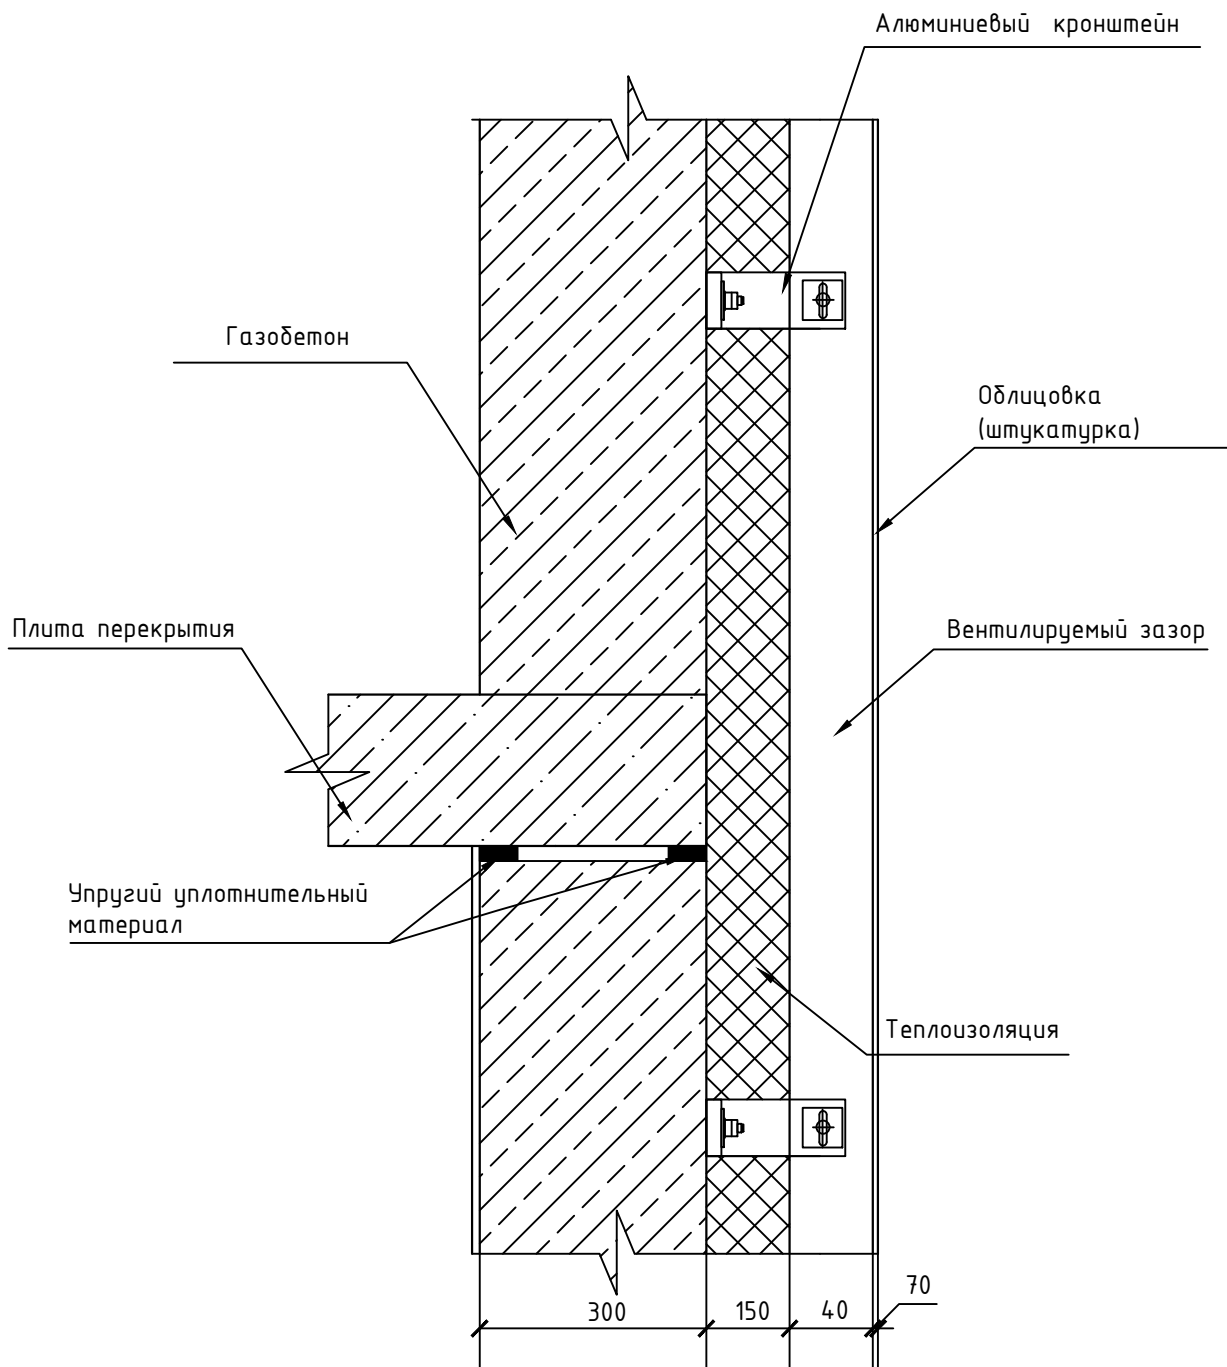

Согласовано

Взам. инв. №

Подп. и дата

Инв. № подл.

2017-23131/6-АР

Санкт-Петербург, улица кораблестроителей

Изм.	Кол.уч.	Лист	Индок.	Подпись	Дата
Зав. каф.	Ватин				
Проверил	Талипова Л.В.				
Разработал	Степура Д.О.				

Зав. каф. Ватин

Проверил Талипова Л.В.

Разработал Степура Д.О.

Ресторан на 180 мест

Стадия	Лист	Листов
ч	12	


ч

12


Разрез по стене

СПбПУ Петра Великого
ИСИ СУЗИС 23131/6

Фасад 1-5

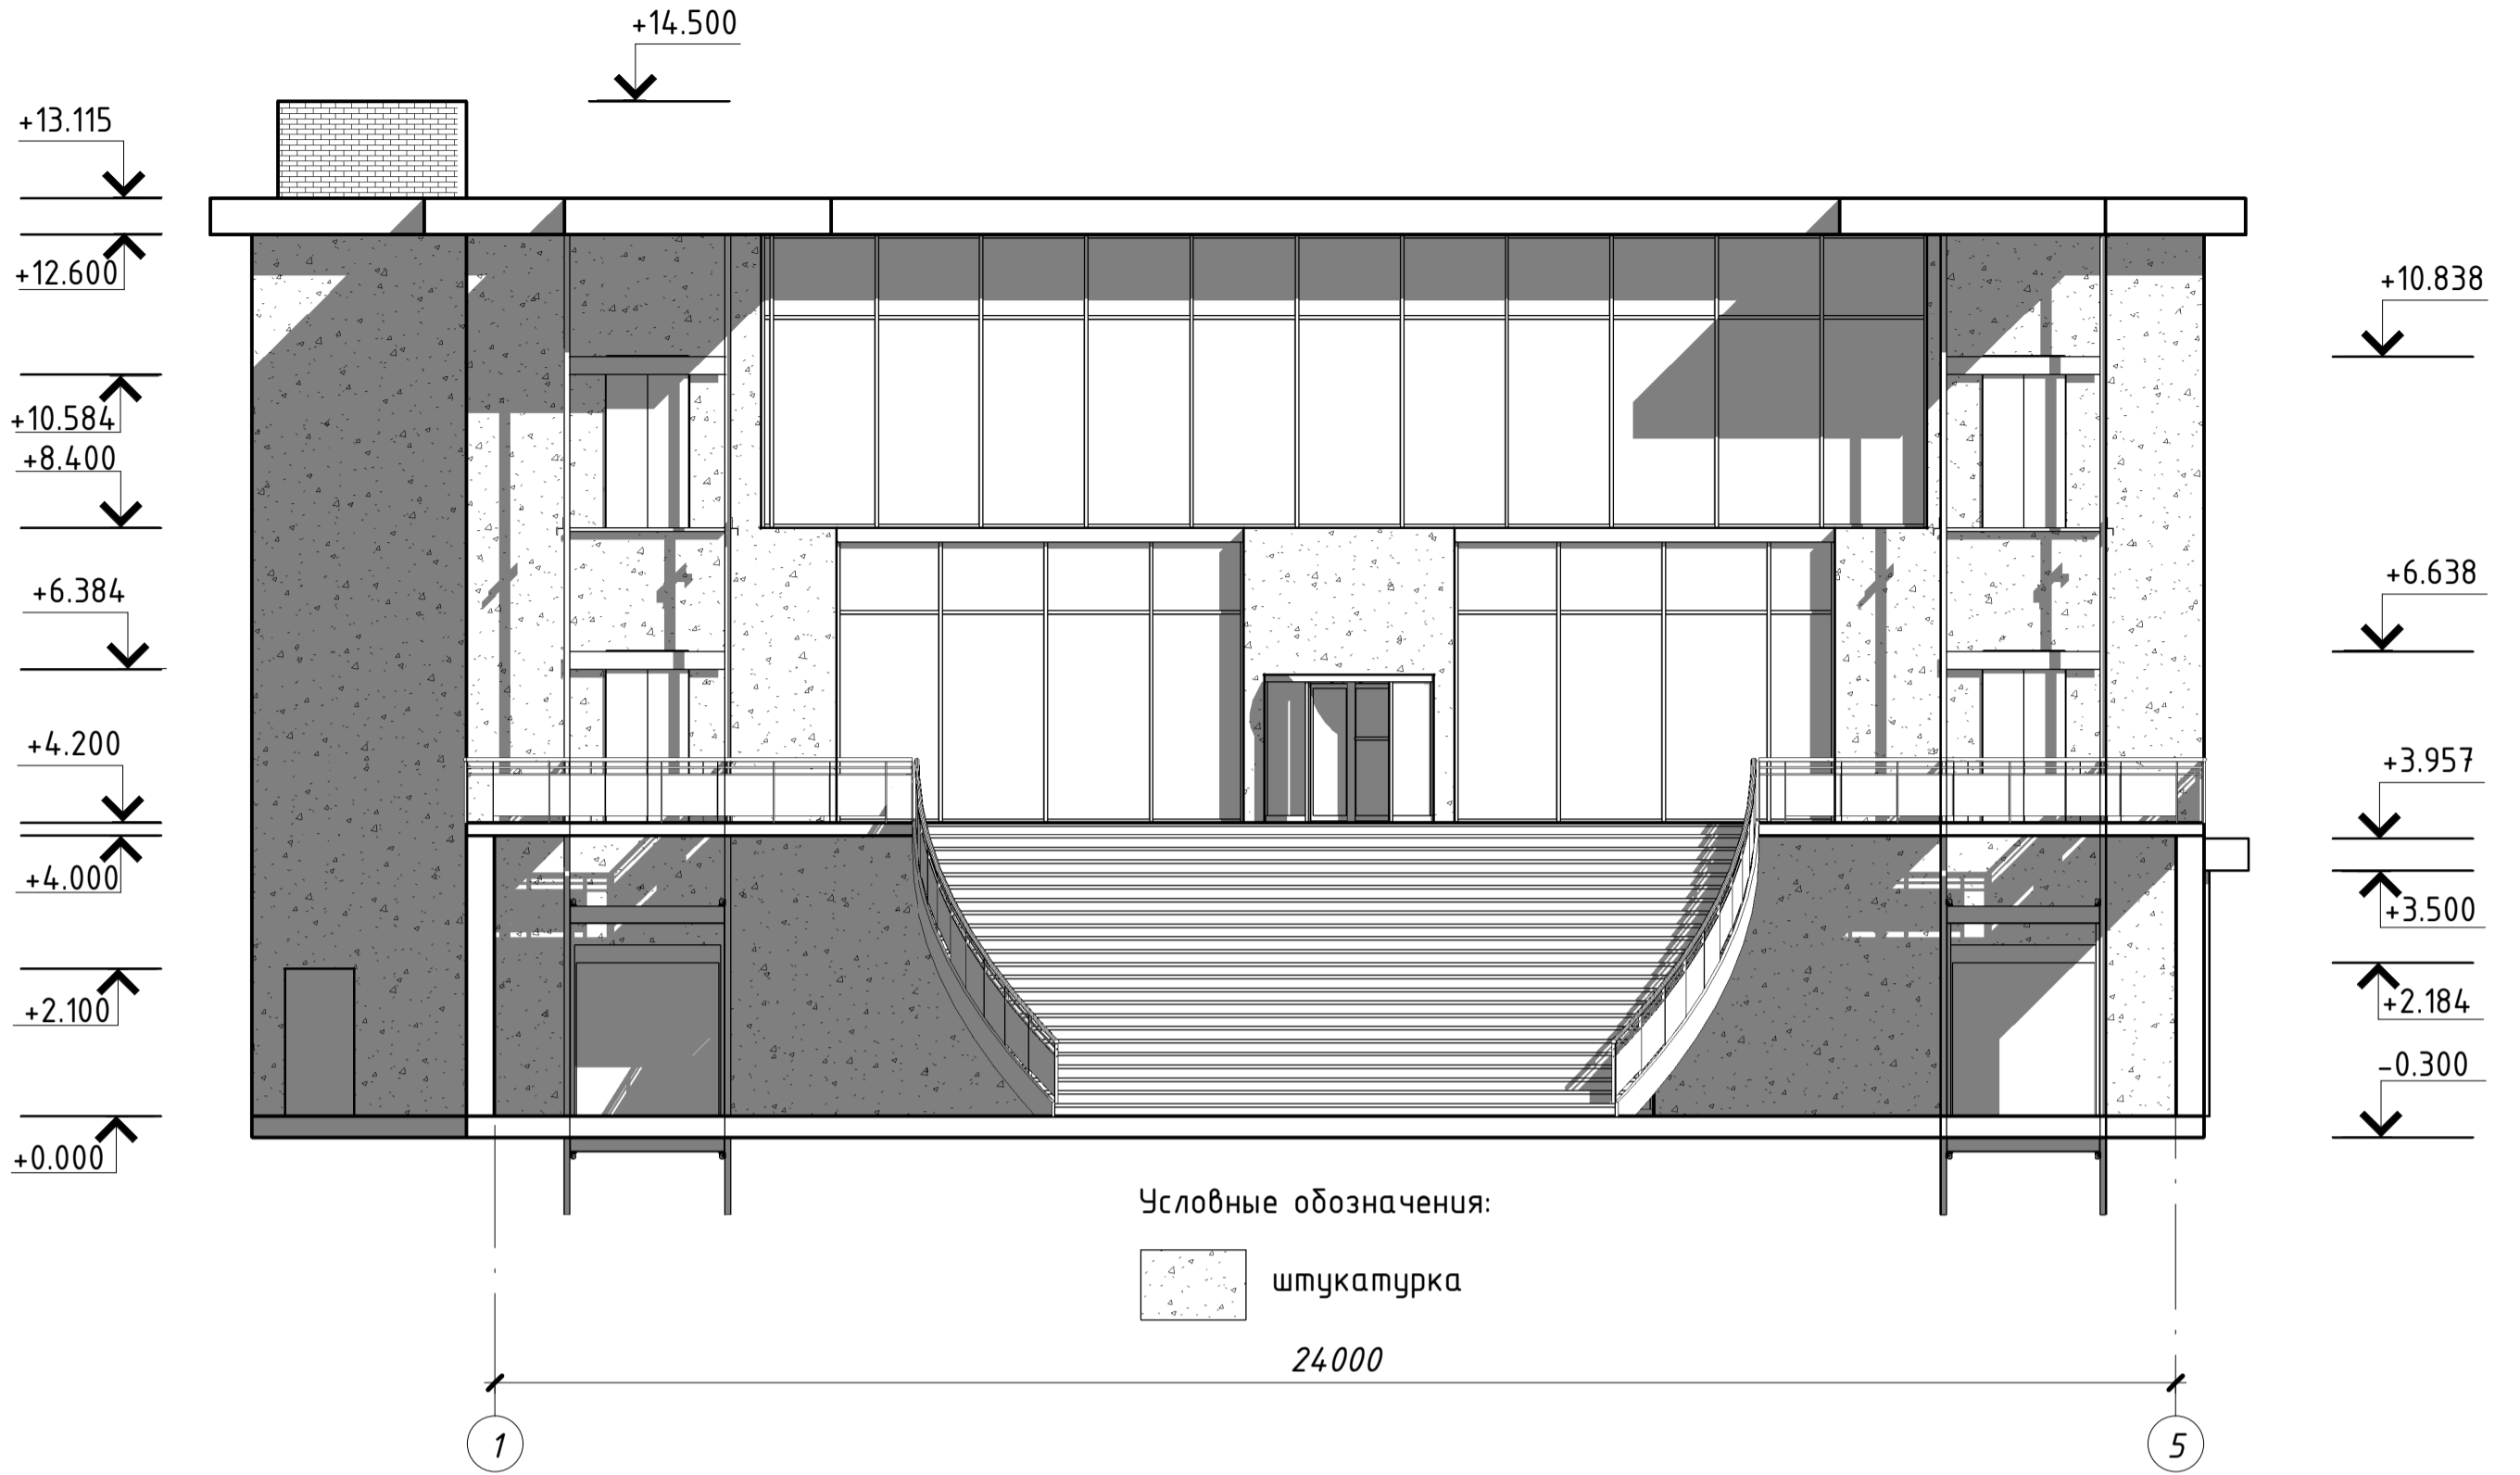


Фасад 5-1

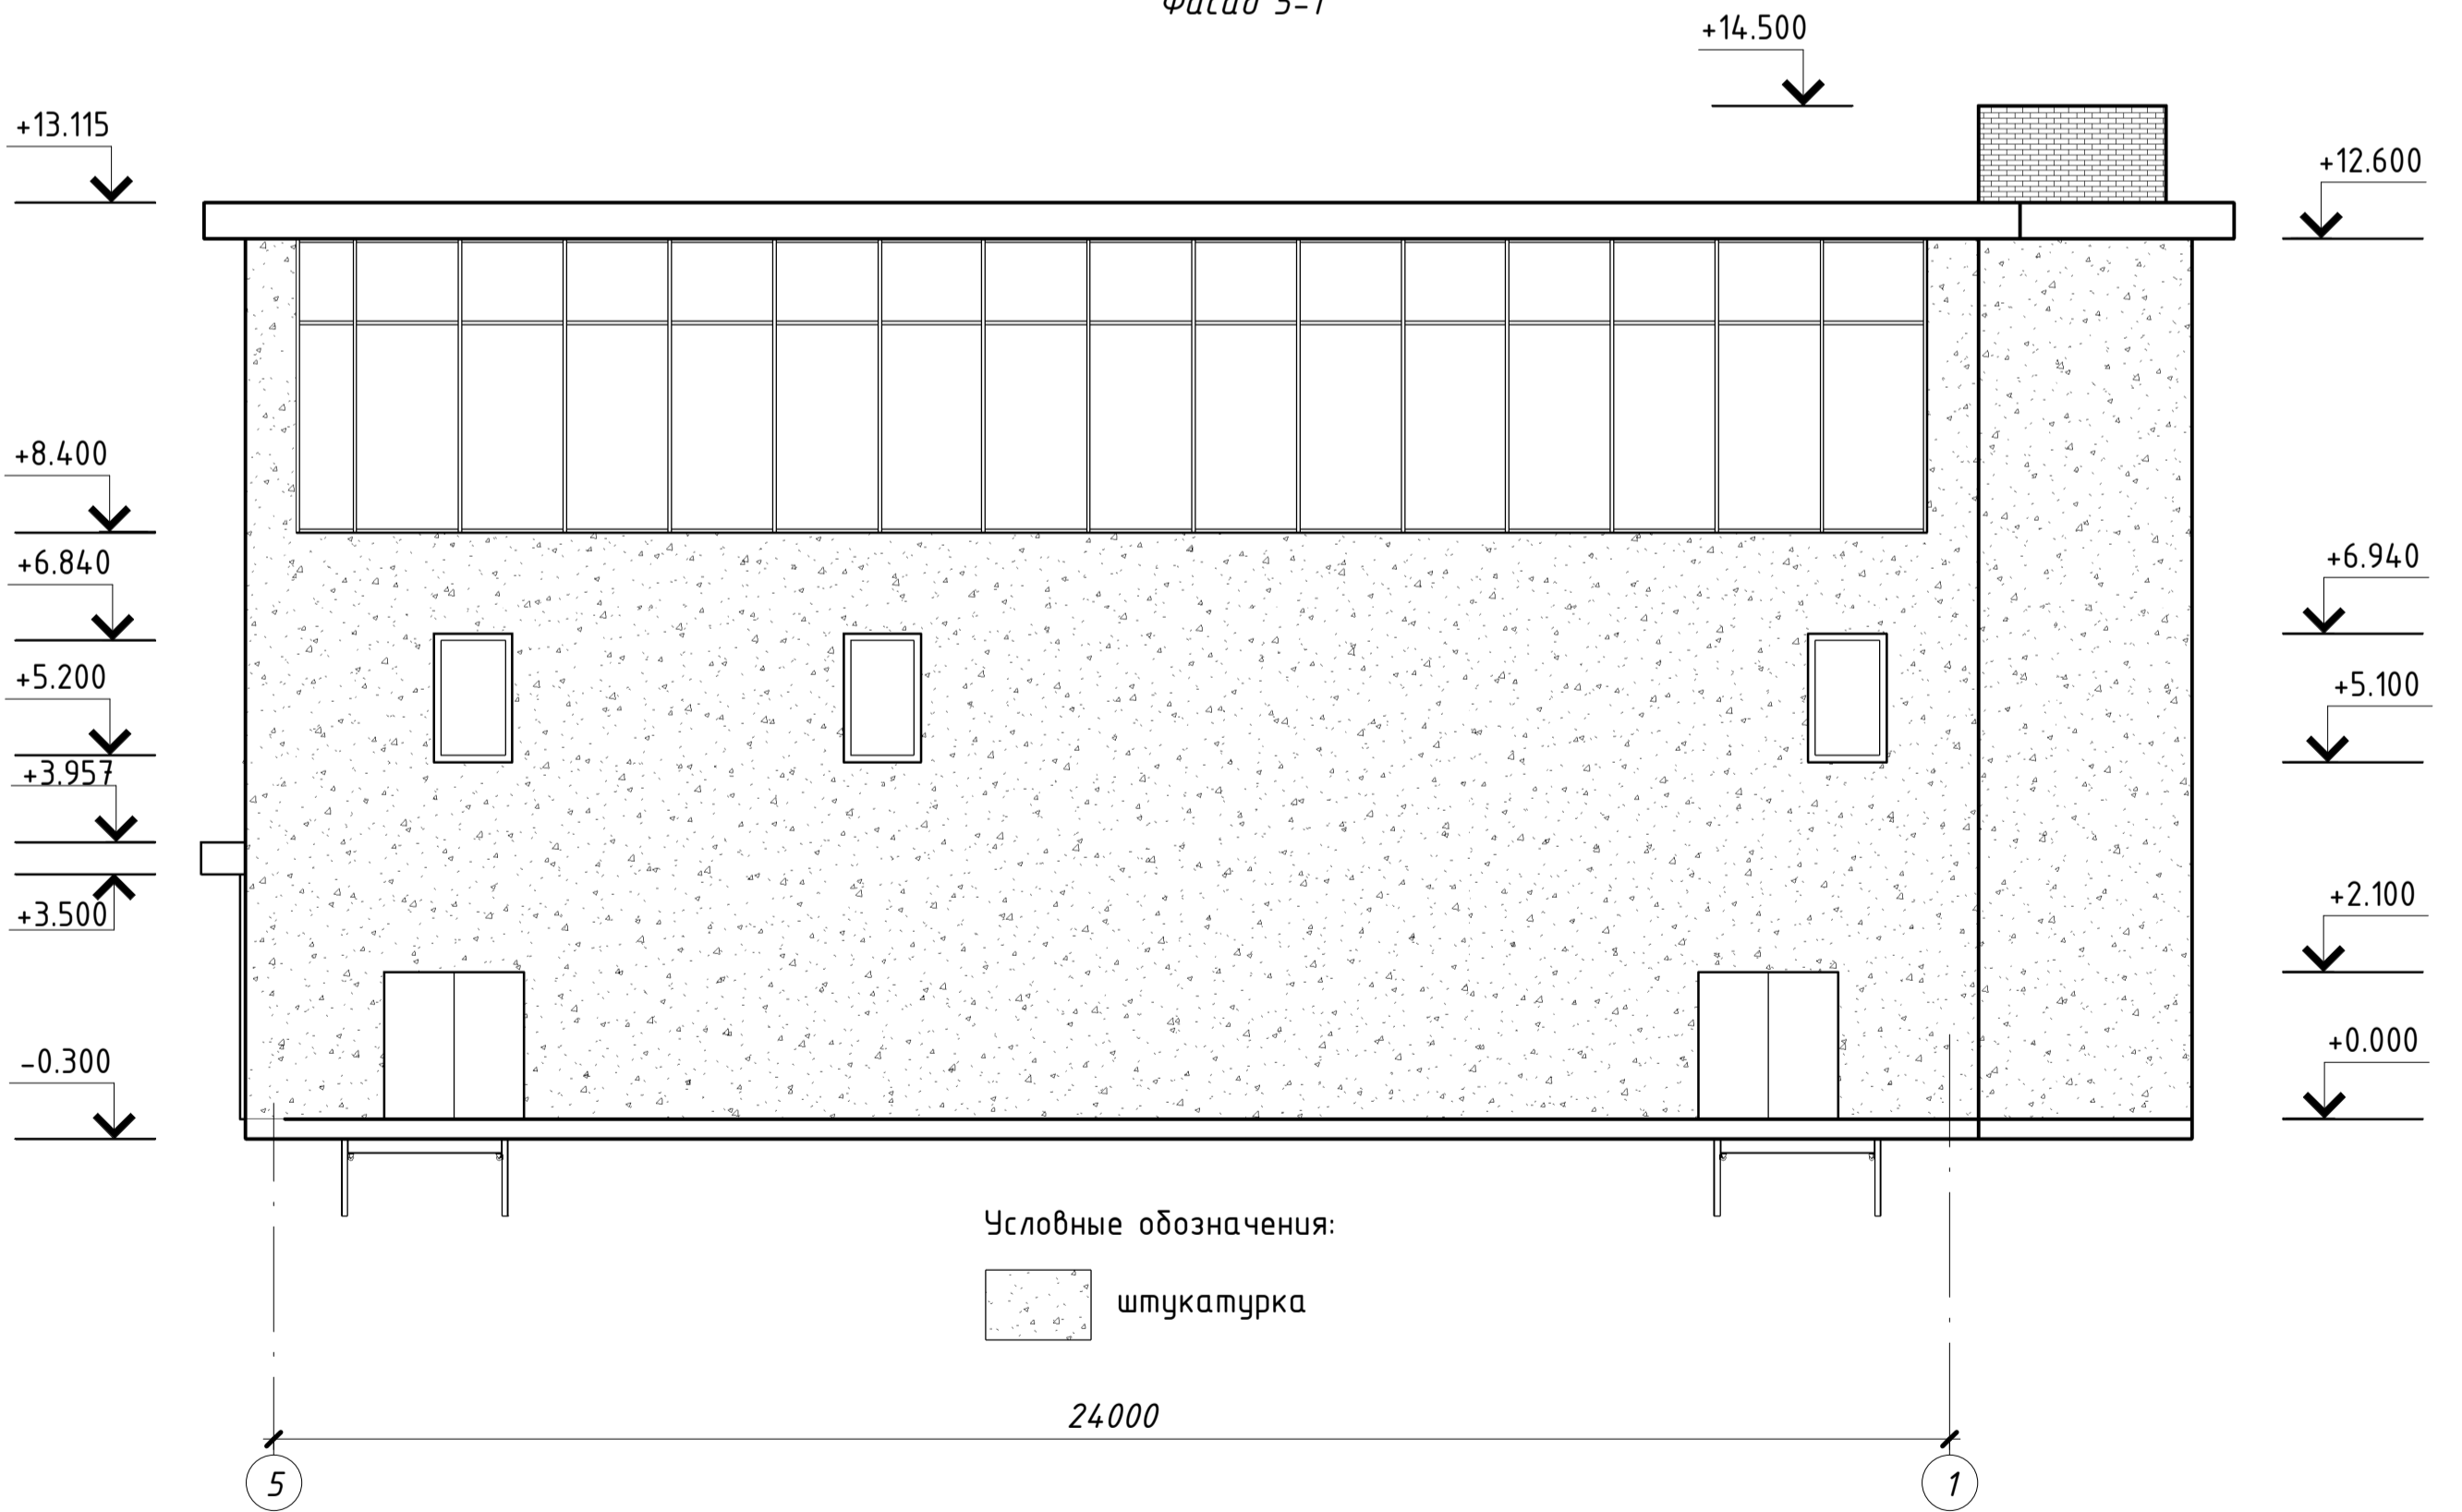


Создано	
Проверено	
Изм.	
Инв. № подл.	
Подп. и дата	
Взам. инв. №	

2017-23131/6-AP					
г. Санкт-Петербург, улица Кораблестроителей					
Изм.	Кол. уч.	Лист	№ док.	Подпись	Дата
Разраб.		Степура Д.О.			
Проверил		Талипова Л.В.			
Н.контр.		Талипова Л.В.			
Ресторан на 180 мест			Стадия	Лист	Листов
Фасады 1-5 и 5-1			У	05	
			СПбПУ Петра Великого ИСИ СУЗИС 23131/6		

Фасад А-К

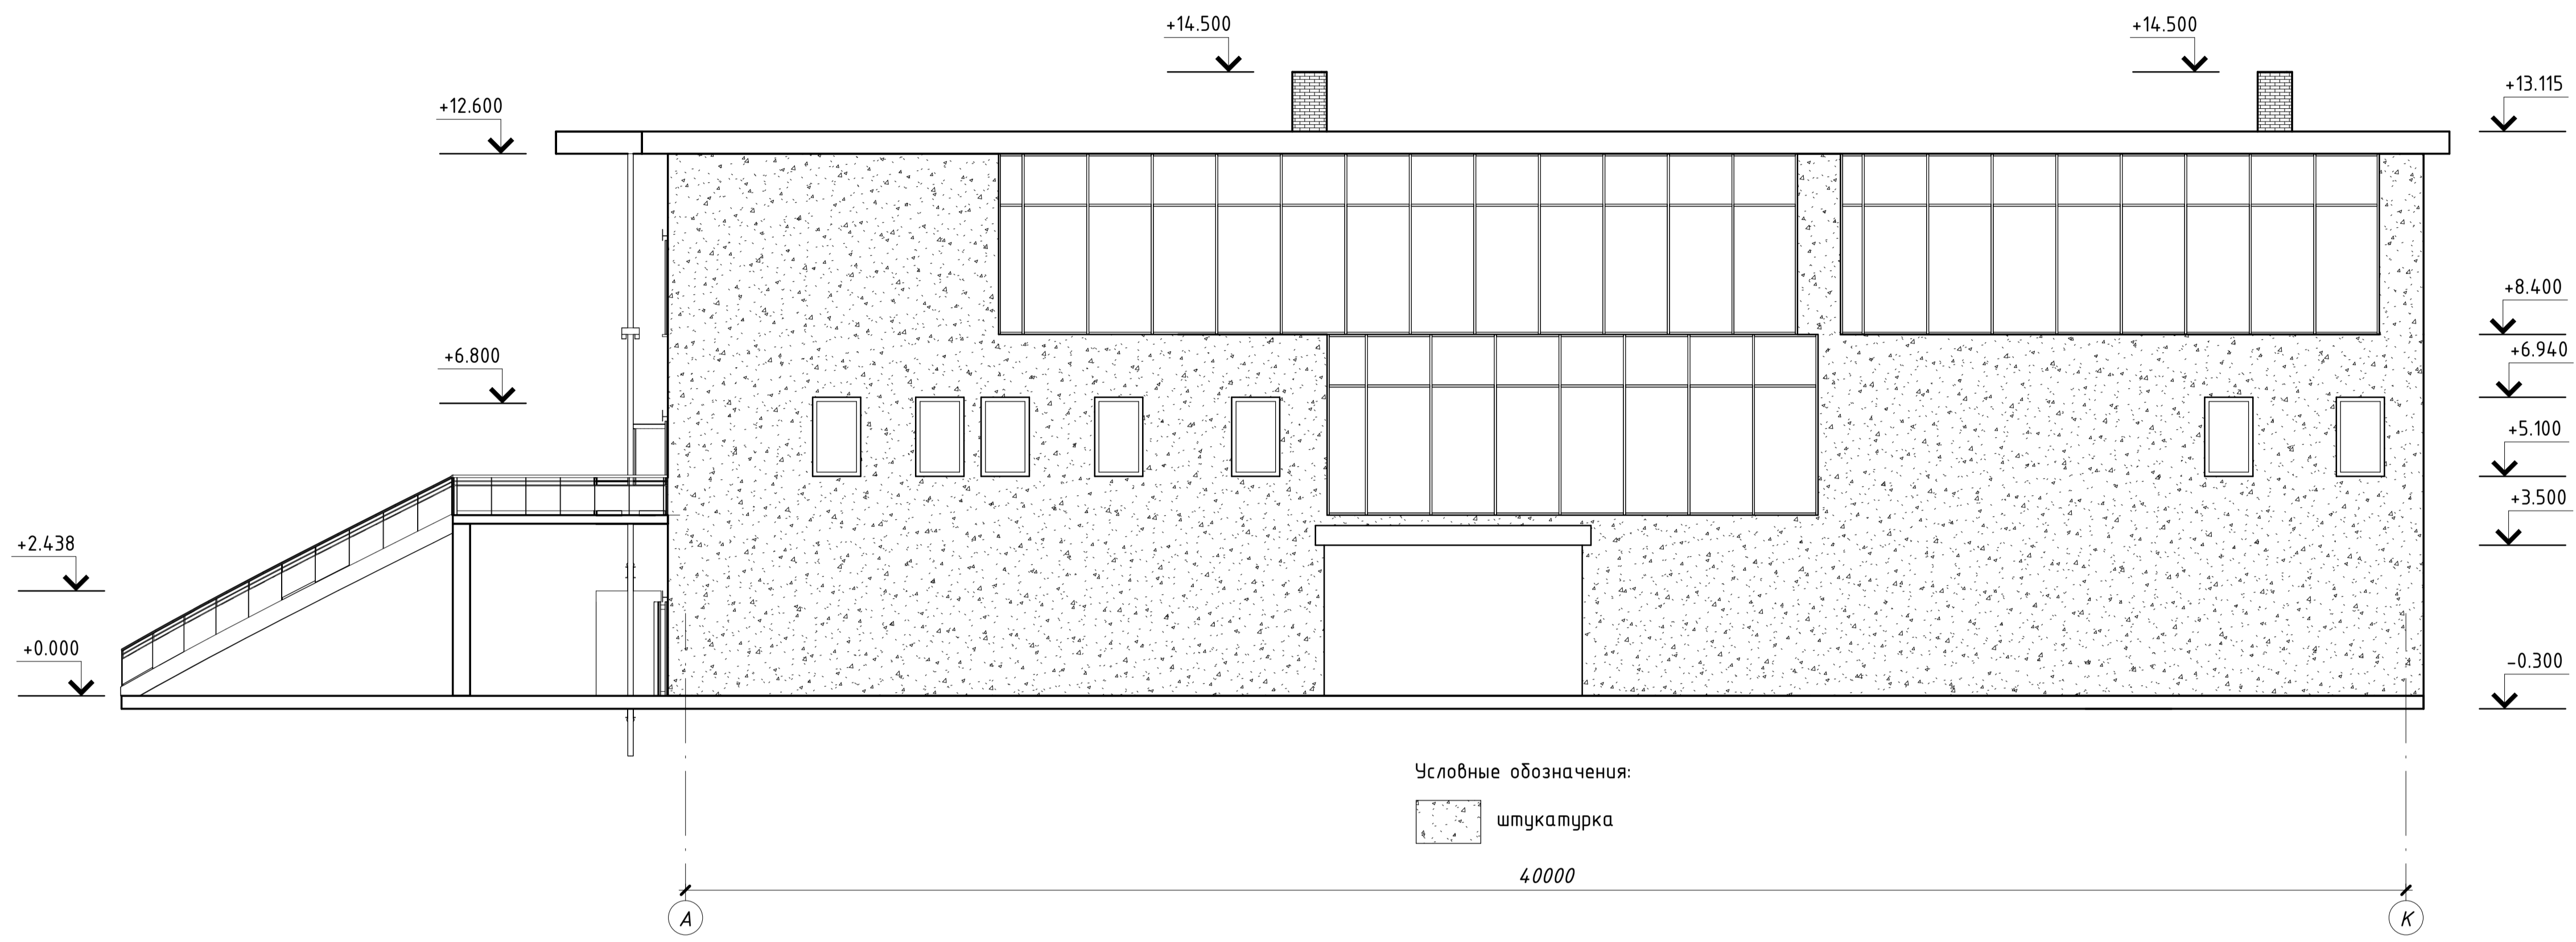

Фасад К-А

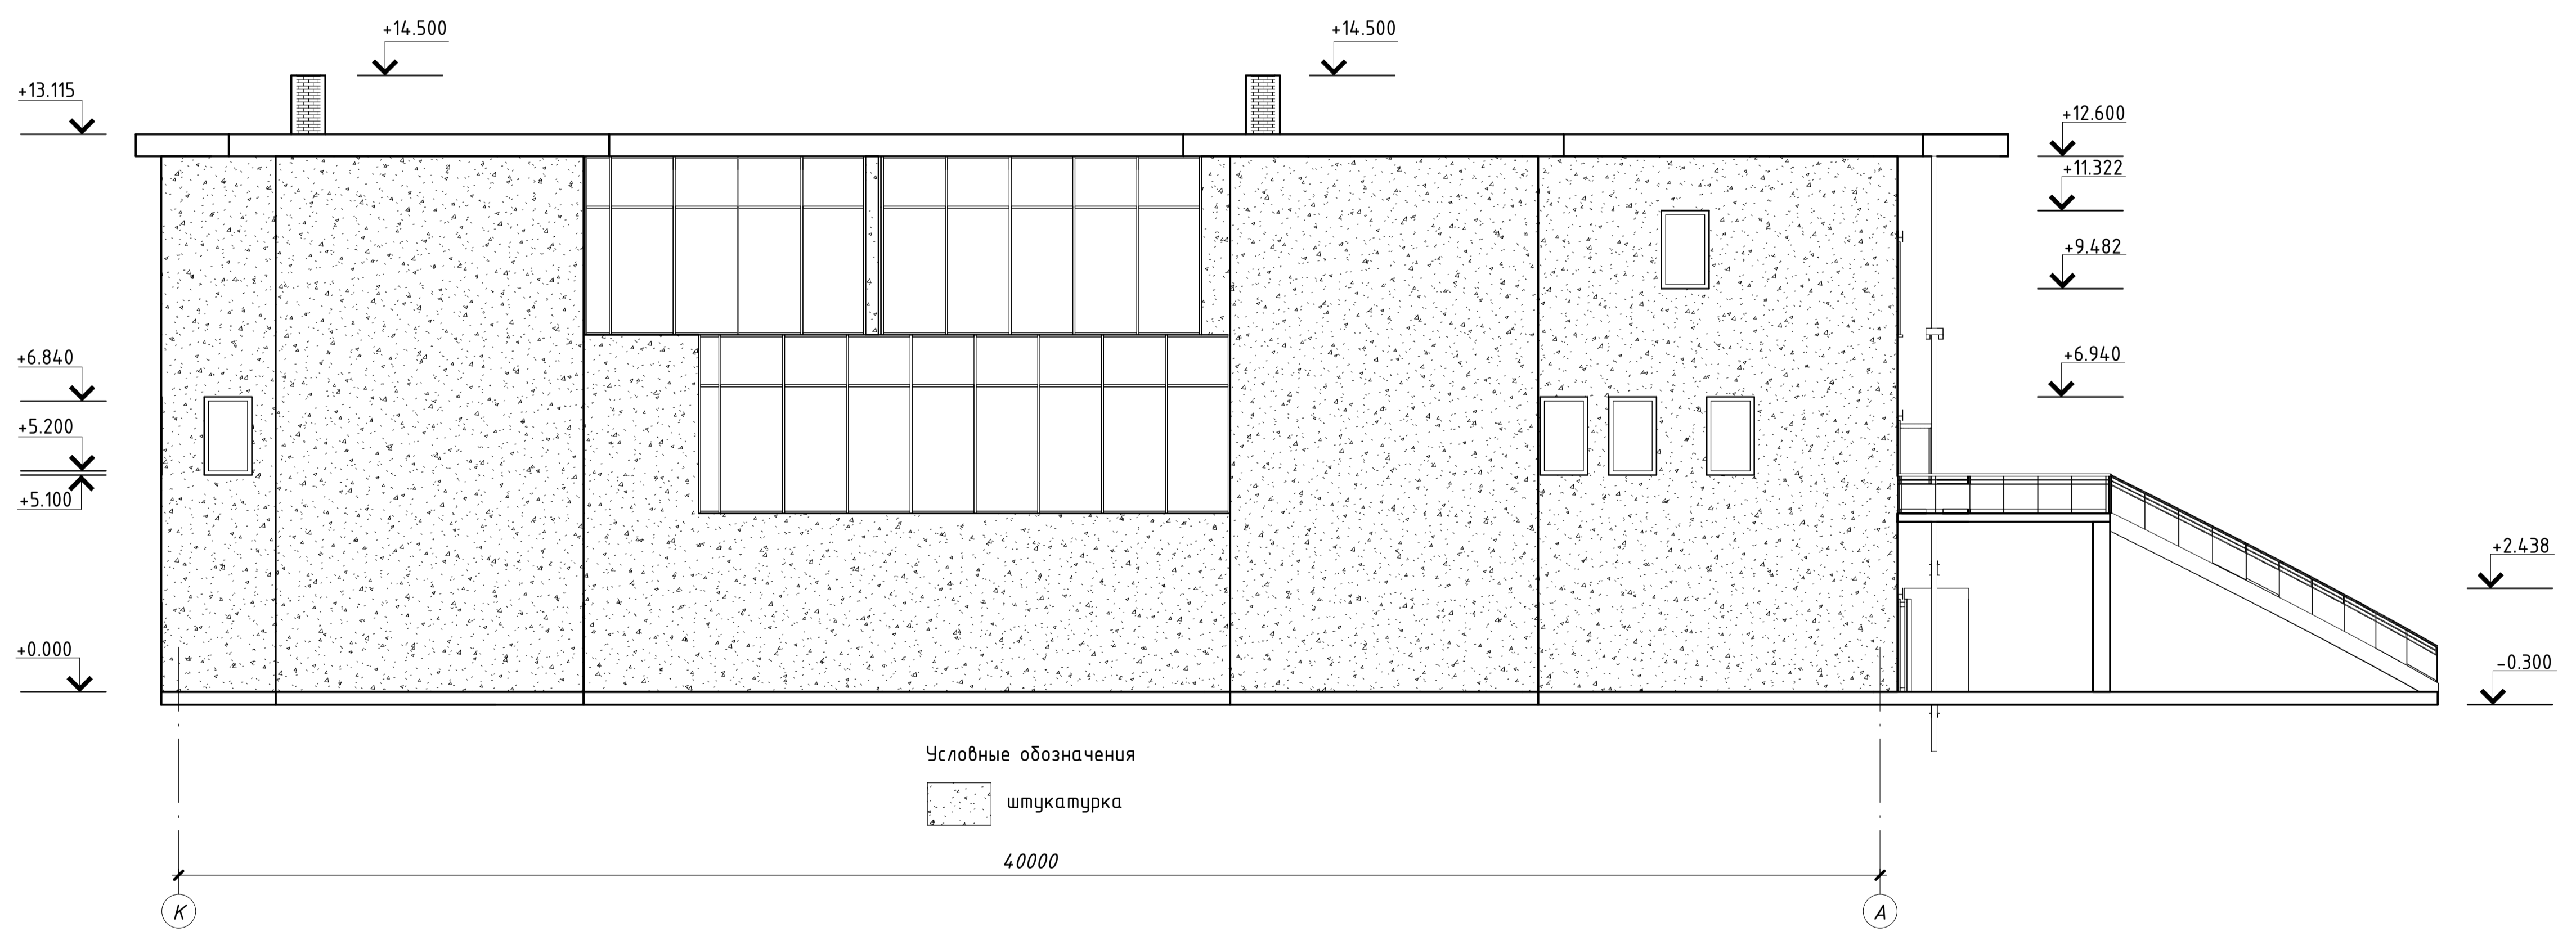

2017-23131/6-AP

г. Санкт-Петербург, улица Кораблестроителей

Ресторан на 180 мест

Фасад А-К и К-А

Стекло Лист Листов

Ч 06

СПбПТ Проектно-Инженерное ООО СЗСК 23331/6

Формат