



Обмерный план квартиры.
План 1-го этажа. М 1:100.

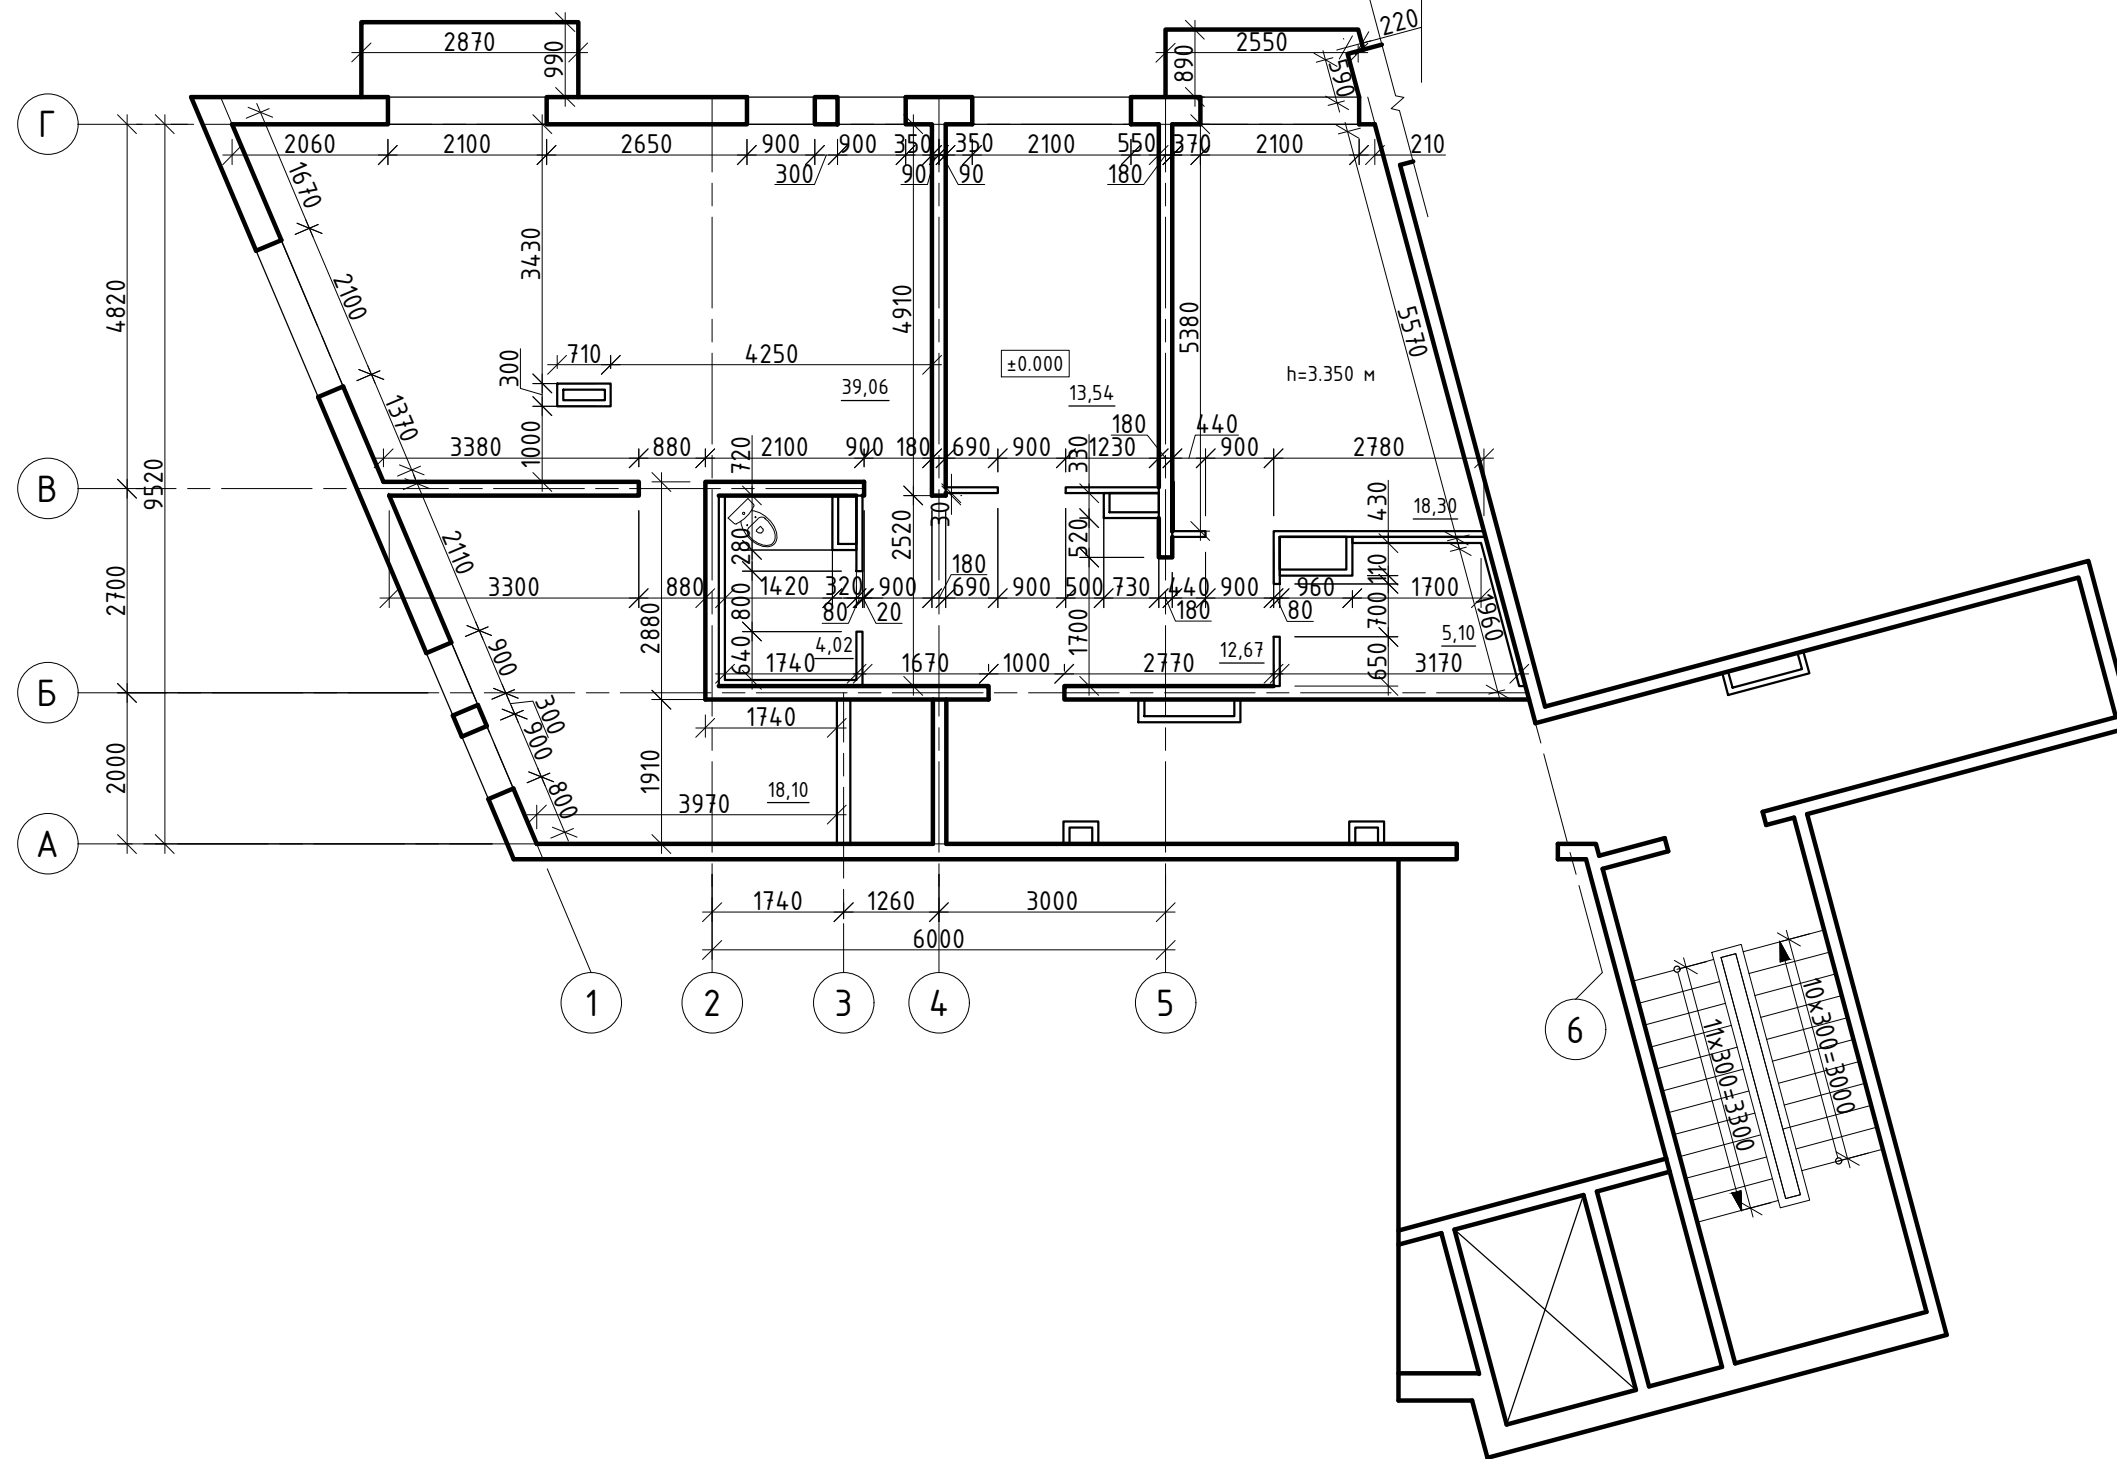


Изм.	Кол. уч.	Лист	№ док.	Подпись	Дата			
Ген. директор					09.22	Стадия	Лист	Листов
Выполнил					09.22			
Проверил					09.22			
Н. контроль					09.22			

Обмерный план квартиры.
 План 2-го этажа. М 1:100.

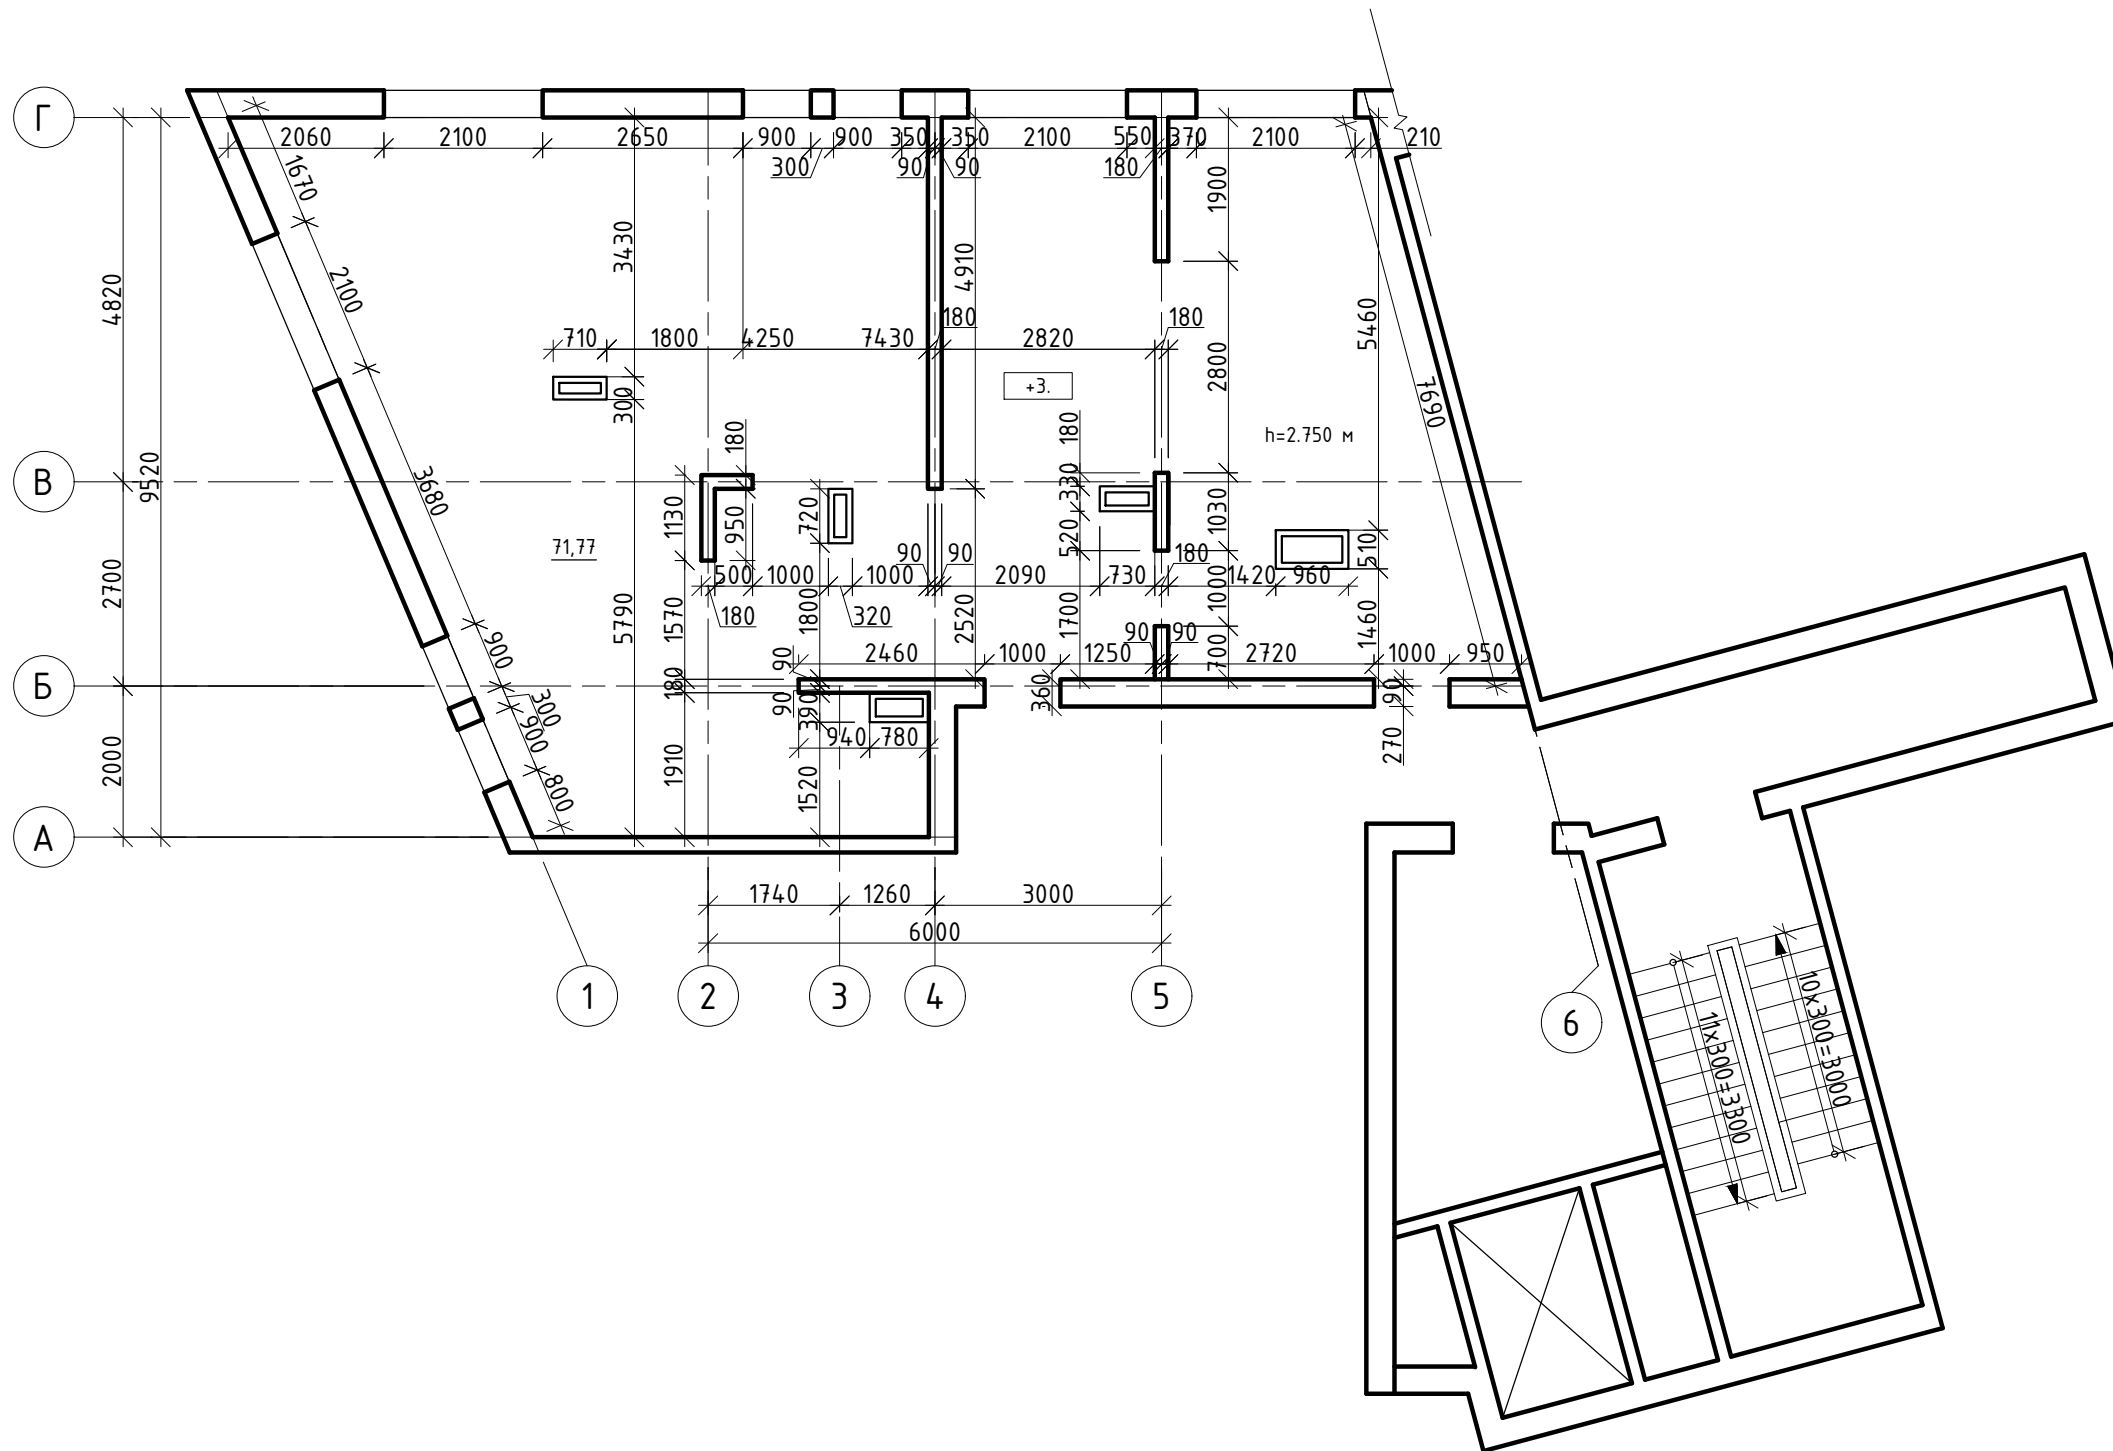

Изм.	Кол. уч.	Лист	№ док.	Подпись	Дата			
Ген. директор					09.22	Стадия	Лист	Листов
Выполнил					09.22			
Проверил					09.22			
Н. контроль					09.22			

План балок межэтажного перекрытия.
М 1:100.

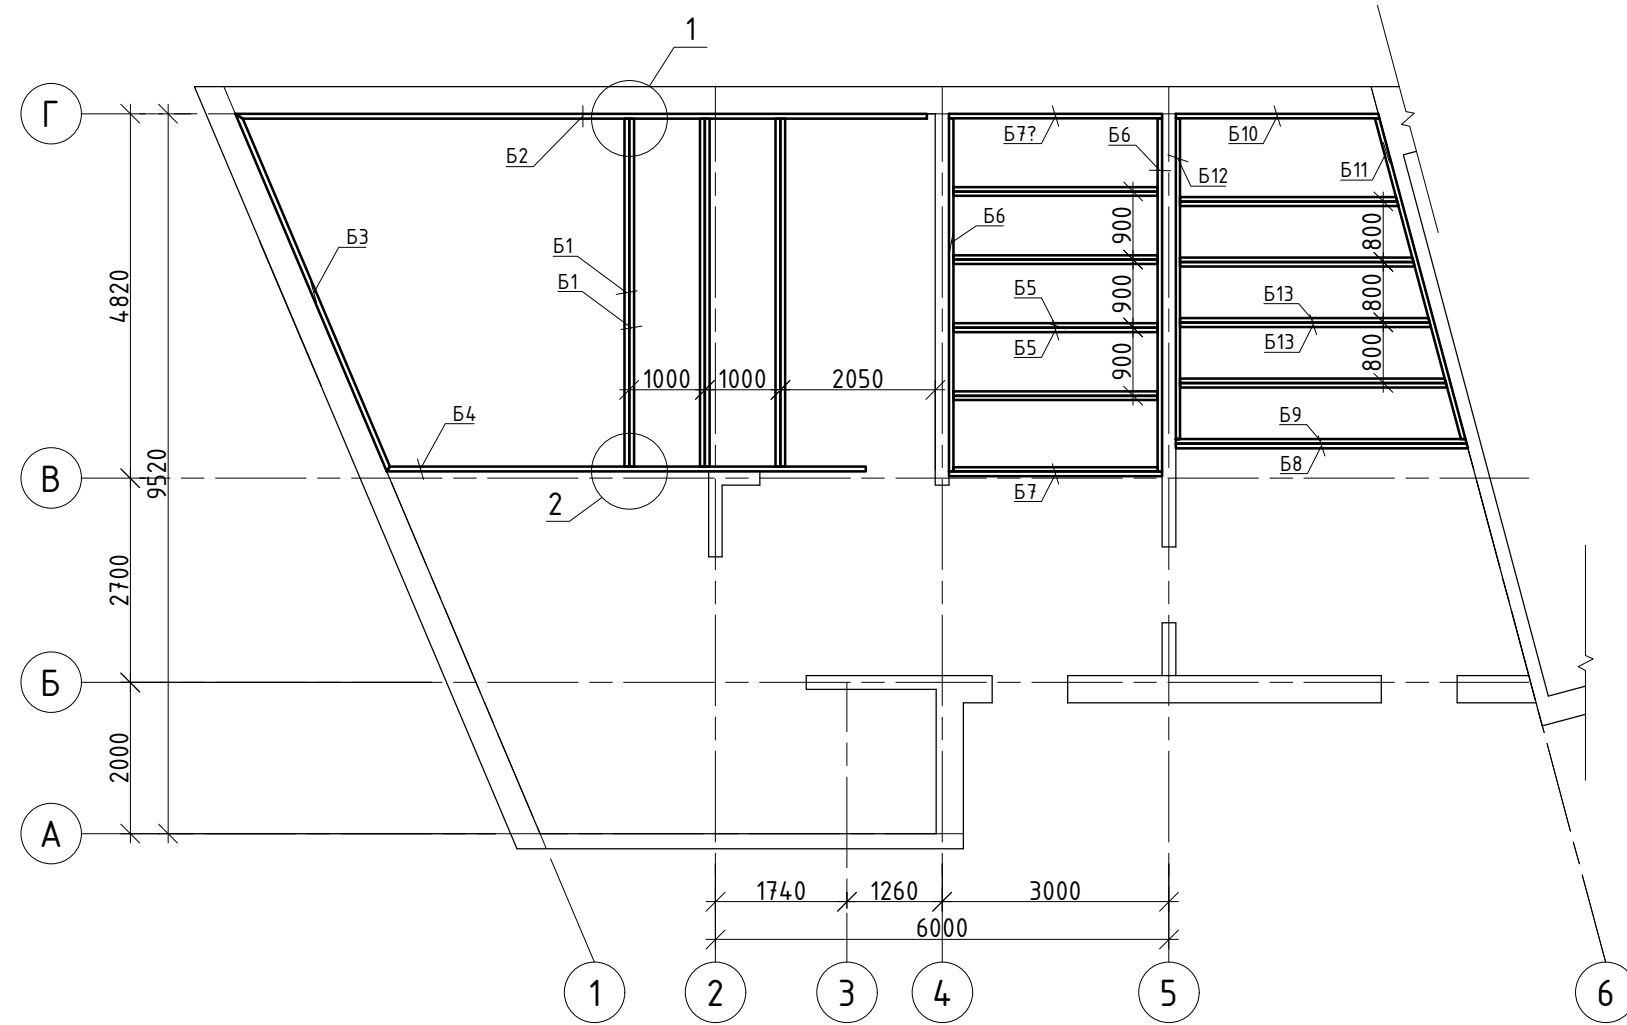

Спецификация элементов межэтажного перекрытия

Марка изд.	Поз.	Обозначение	Наименование	Кол.	Масса ед., кг	Примечание
1	Б1	ГОСТ 34028-2016	Швеллер №16 П l=4602 мм	6		
		ГОСТ 22042-76	Шпилька М20 l=200 мм	?		
2	Б2	ГОСТ 34028-2016	Швеллер №16 П l=9150 мм	1		
3	Б3	ГОСТ 34028-2016	Швеллер №16 П l=5150 мм	1		
4	Б4	ГОСТ 34028-2016	Швеллер №16 П l=6300 мм	1		
5	Б5	ГОСТ 34028-2016	Швеллер №14 П l=2704 мм	9		
6	Б6	ГОСТ 34028-2016	Швеллер №14 П l=4672 мм	2		
7	Б7	ГОСТ 34028-2016	Швеллер №16 П l=2820 мм	2?		
8	Б8	ГОСТ 34028-2016	Швеллер №16 П l=3866 мм	1		
9	Б9	ГОСТ 34028-2016	Швеллер №14 П l=3850 мм	1		
10	Б10	ГОСТ 34028-2016	Швеллер №16 П l=2680 мм	1		
11	Б11	ГОСТ 34028-2016	Швеллер №14 П l=4394 мм	1		
12	Б12	ГОСТ 34028-2016	Швеллер №14 П l=4244 мм	1		
13	Б13	ГОСТ 34028-2016	Швеллер №14 П l=? мм	?		

Изм.	Кол. уч.	Лист	№ док.	Подпись	Дата	Стадия	Лист	Листов
Ген. директор					09.22			
Выполнил					09.22			
Проверил					09.22			
Н. контроль					09.22			