

ОБЩЕСТВО С ОГРАНИЧЕННОЙ ОТВЕТСТВЕННОСТЬЮ
"ВОЛГОВЯТСТРОЙПРОЕКТ"

Свидетельство о допуске к определённому виду или видам работ, которые оказывают влияние на безопасность объектов капитального строительства № СРО-П-211-23072019 выдано 28 октября 2019 года Ассоциацией «Национальное объединение Проектировщиков «Альянс Развитие» (Ассоциация «НОП «АР»)

Проектная документация

Офисное здание,
расположенное по адресу:

Республика Мордовия,
г. Саранск, улица Гагарина, д. 3

Раздел 1
Архитектурные решения (АР)

Саранск 2024 г.

ОБЩЕСТВО С ОГРАНИЧЕННОЙ ОТВЕТСТВЕННОСТЬЮ
"ВОЛГОВЯТСТРОЙПРОЕКТ"

Свидетельство о допуске к определённому виду или видам работ, которые оказывают влияние на безопасность объектов капитального строительства № СРО-П-211-23072019 выдано 28 октября 2019 года Ассоциацией «Национальное объединение Проектировщиков «Альянс Развитие» (Ассоциация «НОП «АР»)

Проектная документация

Офисное здание,
расположенное по адресу:

Республика Мордовия,
г. Саранск, улица Гагарина, д. 3

Раздел 1
Архитектурные решения (АР)

Генеральный директор:

Главный инженер проекта






Меркулов И. А.

Фролкин О. А.


Саранск 2024 г.

Ведомость чертежей

№	Имя макета	Примечание
	Обложка	
1	Титульный лист	
2	Ведомость чертежей	
3	План 1-го этажа	
4	План демонтажа 1-го этажа	
5	План монтажа 1-го этажа	
6	План 2-го этажа	
7	План демонтажа 2-го этажа	
8	План монтажа 2-го этажа	
9	План подвала	
10	Разрез 1-1	

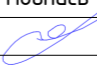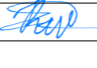						02-03/24-AP			
						Республика Мордовия, ул. Гагарина д. 3			
Изм.	Кол.уч.	Лист	№ док.	Подпись	Дата	Здание фабрики	Стадия	Лист	Листов
ГИП		Фролкин О. А.					П	2	
Разраб.		Керопян А. Д.				Ведомость чертежей	ООО "ВолгоВятСтройПроект"		
Н. контр.									
Т. контр.									
Утв.		Фролкин О. А.							

План 1-го этажа

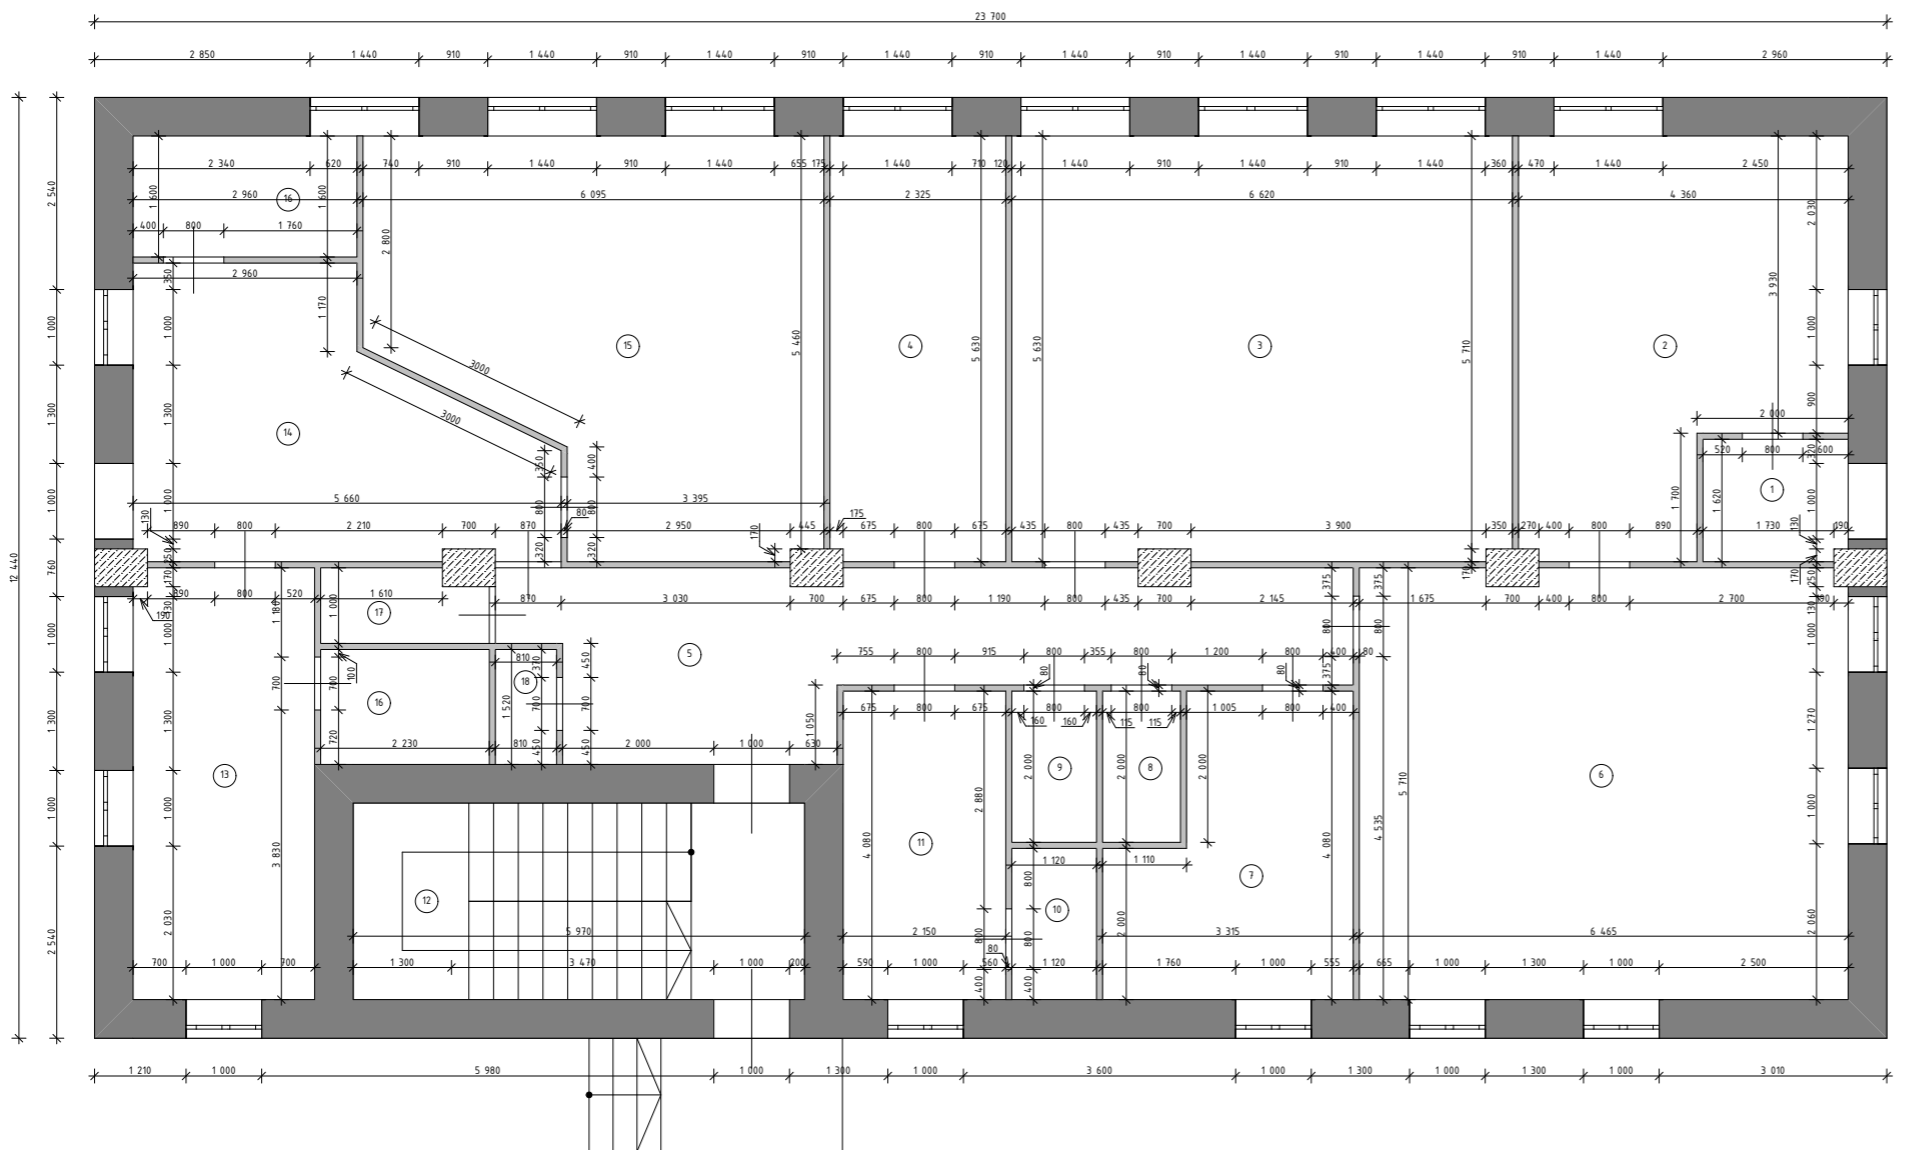


Экспликация помещений 1-го этажа

№	Наименование	Площадь	Высота, мм
1	Тамбур	3,08	2 780
2	Службное	21,10	2 780
3	Службное	37,09	2 780
4	Кабинет	13,06	2 780
5	Коридор	20,56	2 780
6	Службное	36,69	2 780
7	Службное	11,22	2 780
8	Сан-узел	2,06	2 780
9	Сан-узел	2,24	2 780
10	Подсобное	2,24	2 780
11	Кабинет	8,77	2 780
12	Лестничная кл.	15,52	2 780
13	Подсобное	13,66	2 780
14	Парикмахерская	17,27	2 780
15	Кабинет	28,37	2 780
16	Гардероб	3,39	2 780
16	Кабинет	4,74	2 780
17	Складное	2,08	2 780
18	Бытовое	1,23	2 780
		244,37 м ²	

						02-03/24-AP			
						Республика Мордовия, ул. Гагарина д. 3			
Изм.	Кол.уч.	Лист	№ док.	Подпись	Дата	Здание фабрики	Стадия	Лист	Листов
ГИП			Фролкин О. А.				П	3	
Разраб.			Керопян А. Д.			План 1-го этажа	ООО "ВолгоВятСтройПроект"		
Н. контр.									
Т. контр.									
Утв.			Фролкин О. А.						

План демонтажа 1-го этажа

Экспликация помещений 1-го этажа

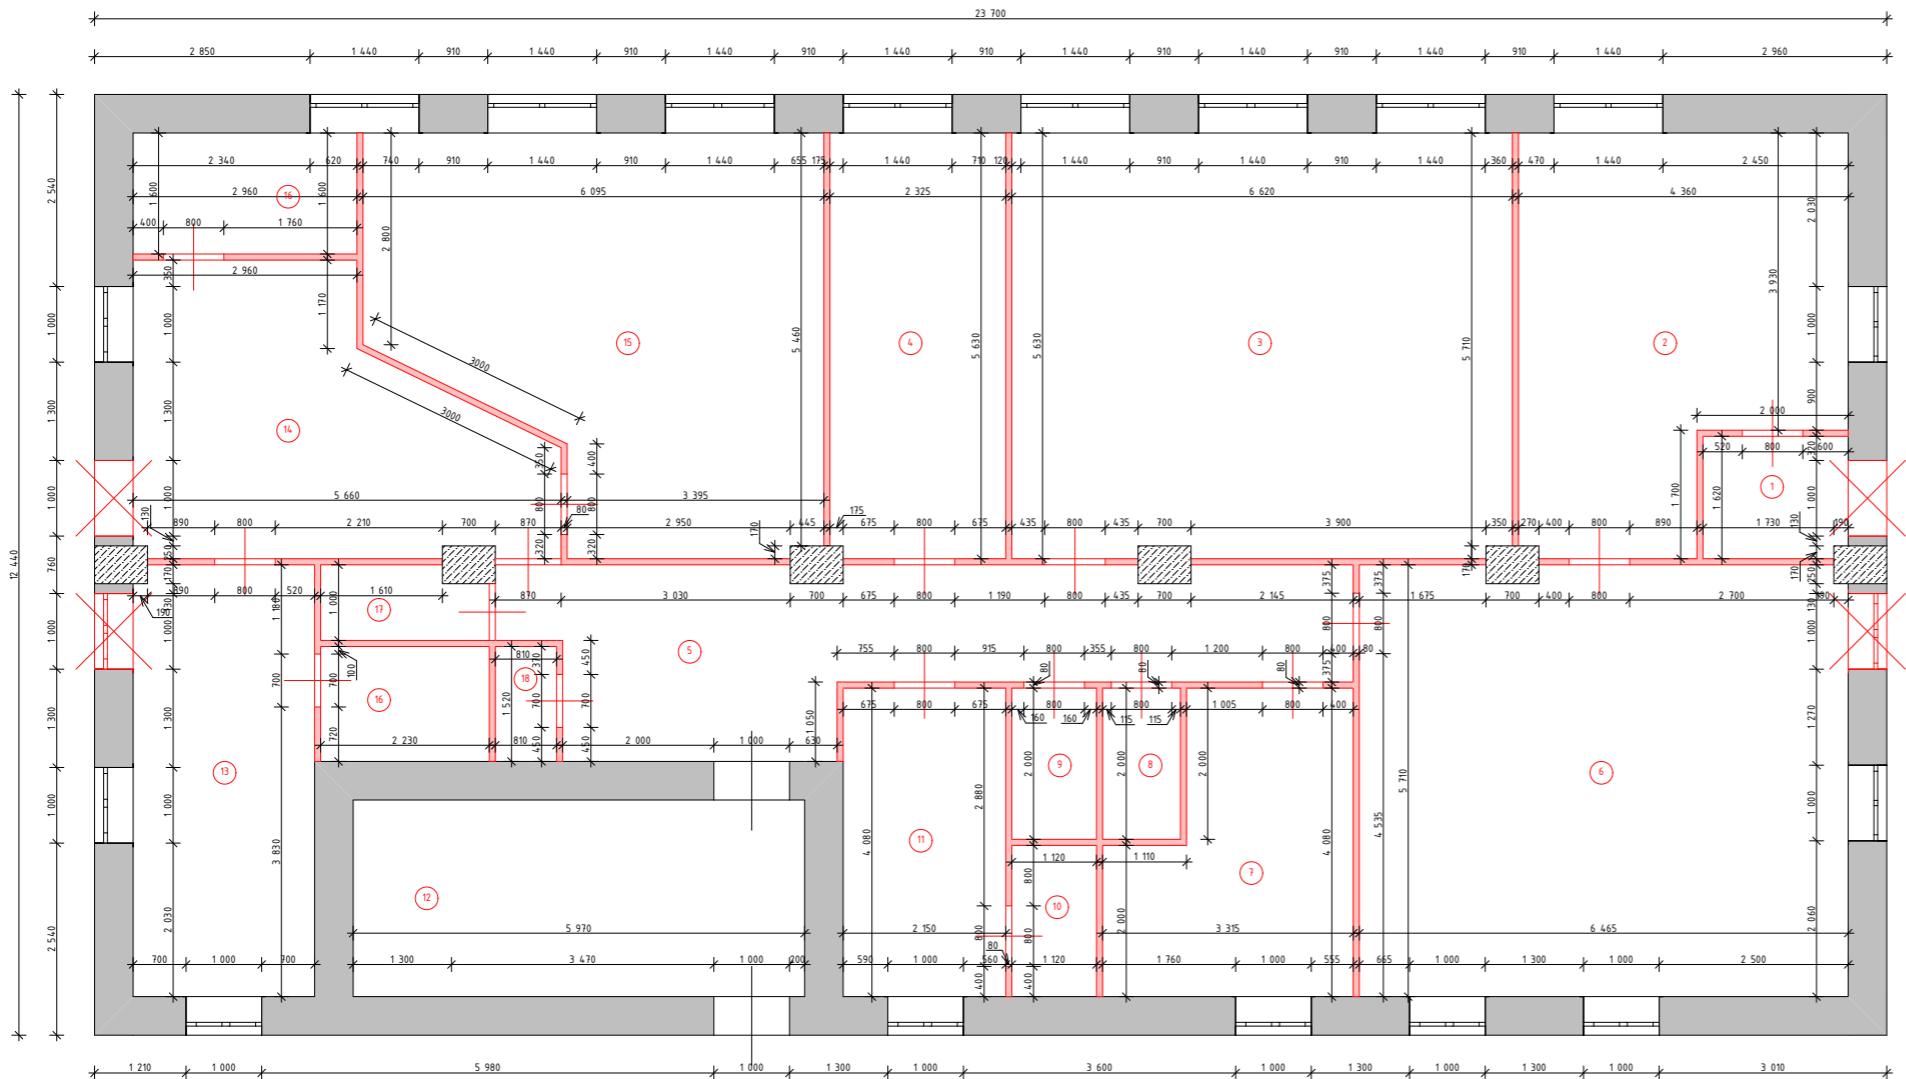


Условные обозначения:

- Незатрагиваемые стены
- Демонтируемые перегородки и проемы

№	Наименование	Площадь	Высота, мм
1	Тамбур	3,08	2 780
2	Службное	21,10	2 780
3	Службное	37,09	2 780
4	Кабинет	13,06	2 780
5	Коридор	20,56	2 780
6	Службное	36,69	2 780
7	Службное	11,22	2 780
8	Сан-узел	2,06	2 780
9	Сан-узел	2,24	2 780
10	Подсобное	2,24	2 780
11	Кабинет	8,77	2 780
12	Лестничная кл.	15,52	2 780
13	Подсобное	13,66	2 780
14	Парикмахерская	17,27	2 780
15	Кабинет	28,37	2 780
16	Гардероб	3,39	2 780
16	Кабинет	4,74	2 780
17	Складное	2,08	2 780
18	Бытовое	1,23	2 780
		244,37 м ²	

						02-03/24-AP			
						Республика Мордовия, ул. Гагарина д. 3			
Изм.	Кол.уч.	Лист	№ док.	Подпись	Дата	Здание фабрики	Стадия	Лист	Листов
ГИП			Фролкин О. А.				П	4	
Разраб.			Керопян А. Д.			План демонтажа 1-го этажа	ООО "ВолгоВятСтройПроект"		
Н. контр.									
Т. контр.									
Утв.			Фролкин О. А.						

План монтажа

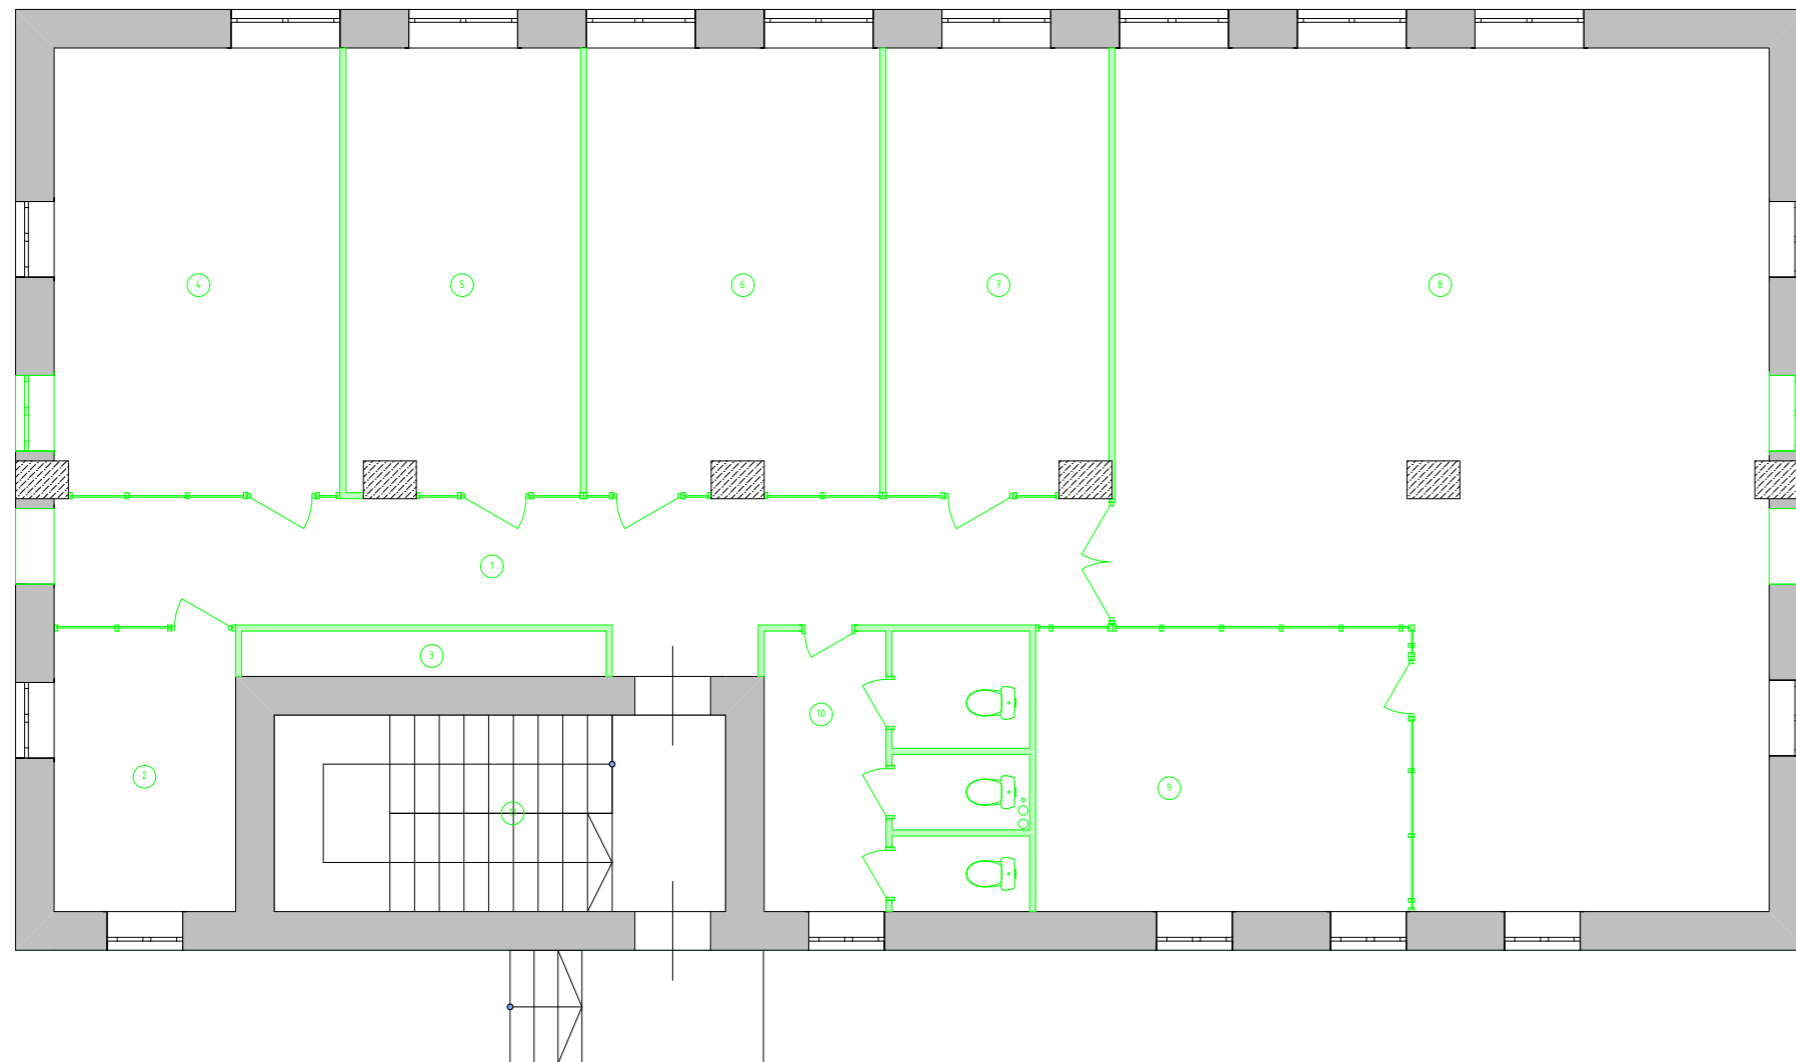

Условные обозначения:


- Проектируемые перегородки

Экспликация помещений 1-го этажа после монтажа

№	Наименование	Площадь	Высота, мм
1	Коридор	24,61	2 780
2	Охрана	8,90	2 780
3	Электро-счетовая	2,89	2 780
4	Кабинет 1	22,23	2 780
5	Кабинет 2	17,93	2 780
6	Кабинет 3	22,52	2 780
7	Кабинет 4	17,07	2 780
8	Офисное помещение	83,33	2 780
9	Кухня	18,29	2 780
10	Сан-узел	12,60	2 780
11	Лестничная кл.	15,52	2 780
		245,89 м ²	

						02-03/24-AP			
						Республика Мордовия, ул. Гагарина д. 3			
Изм.	Кол.уч.	Лист	№ док.	Подпись	Дата	Здание фабрики	Стадия	Лист	Листов
ГИП			Фролкин О. А.				П	5	
Разраб.			Керопян А. Д.			План монтажа 1-го этажа	ООО "ВолгоВятСтройПроект"		
Н. контр.									
Т. контр.									
Утв.			Фролкин О. А.						

План 2-го этажа

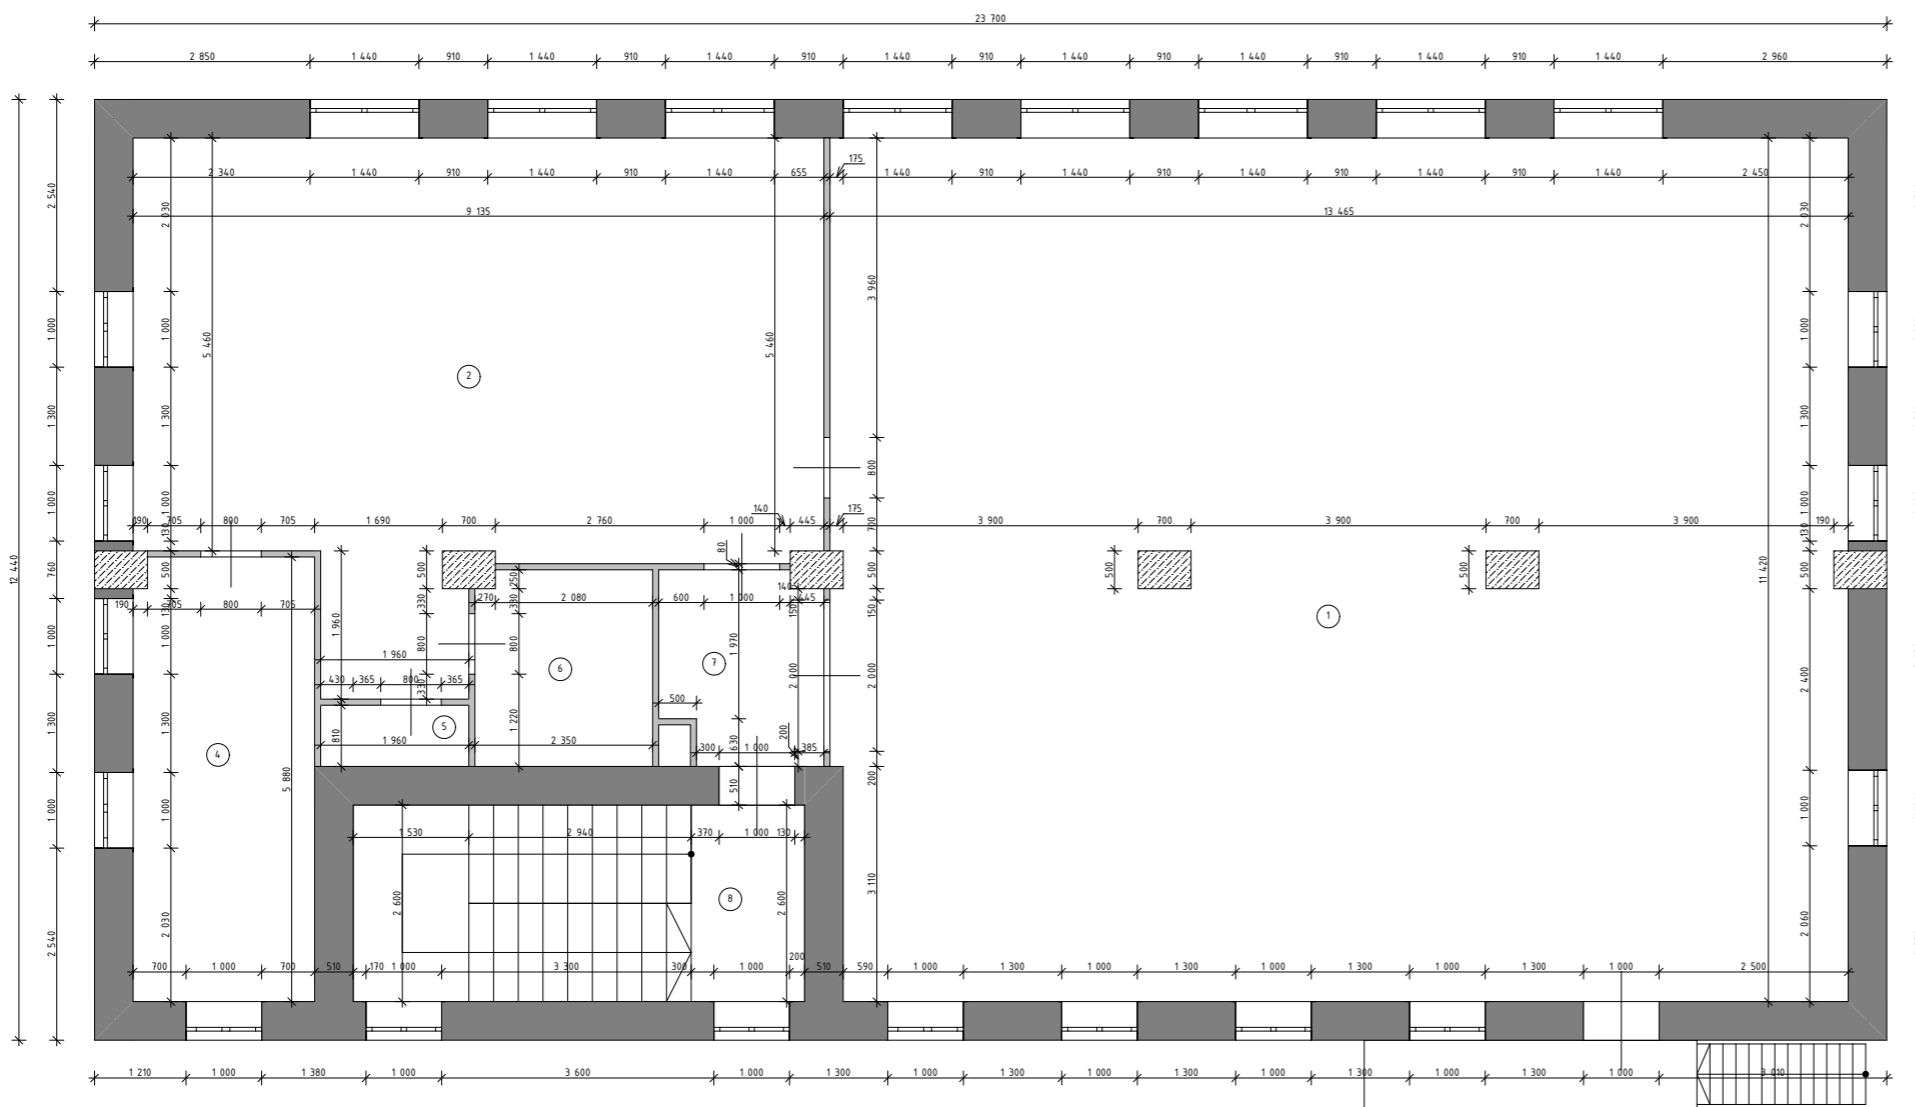


Экспликация помещений 2-го этажа

№	Наименование	Площадь	Высота, мм
1	Спортзал	152,34	3 800
2	Помещение	54,21	4 000
4	Кабинет	14,03	3 800
5	Шкаф	1,59	3 800
6	Сан-узел	6,04	3 800
7	Коридор	5,25	3 800
8	Лестничная кл.	16,03	3 800
		249,49 м ²	

						02-03/24-AP			
						Республика Мордовия, ул. Гагарина д. 3			
Изм.	Колуч.	Лист	№ док.	Подпись	Дата	Здание фабрики	Стадия	Лист	Листов
ГИП			Фролкин О. А.				П	6	
Разраб.			Керопян А. Д.			План 2-го этажа	ООО "ВолгоВятСтройПроект"		
Н. контр.									
Т. контр.									
Утв.			Фролкин О. А.						

План демонтажа 2-го этажа

Экспликация помещений 2-го этажа

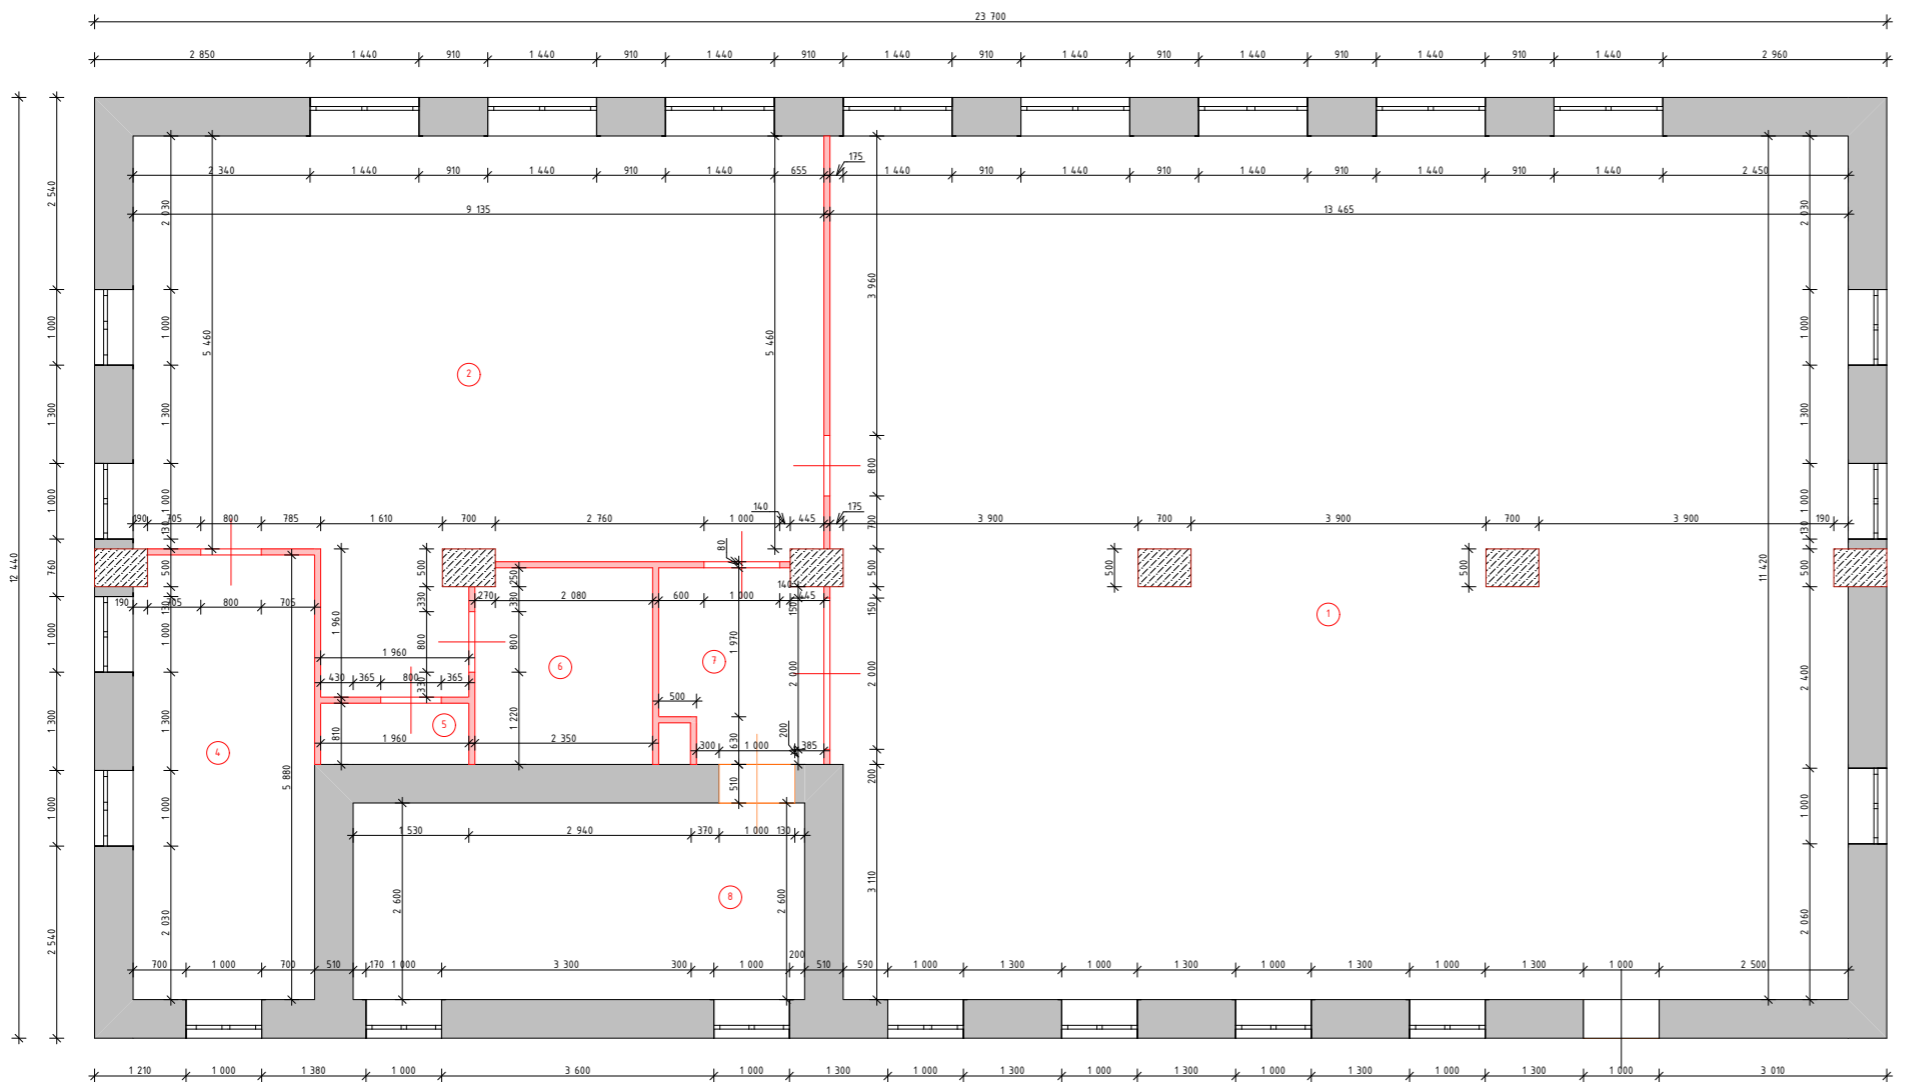

Условные обозначения:


- Незатрагиваемые стены
- Демонтируемые перегородки и проемы

№	Наименование	Площадь	Высота, мм
1	Спортзал	152,34	3 800
2	Помещение	54,21	4 000
4	Кабинет	14,03	3 800
5	Шкаф	1,59	3 800
6	Сан-узел	6,04	3 800
7	Коридор	5,25	3 800
8	Лестничная кл.	16,03	3 800
		249,49 м ²	

						02-03/24-AP			
						Республика Мордовия, ул. Гагарина д. 3			
Изм.	Колуч.	Лист	№ док.	Подпись	Дата	Здание фабрики	Стадия	Лист	Листов
ГИП			Фролкин О. А.				П	7	
Разраб.			Керопян А. Д.			План демонтажа 2-го этажа	ООО "ВолгоВятСтройПроект"		
Н. контр.									
Т. контр.									
Утв.			Фролкин О. А.						

План монтажа 2-го этажа

Экспликация помещений 2-го этажа после монтажа

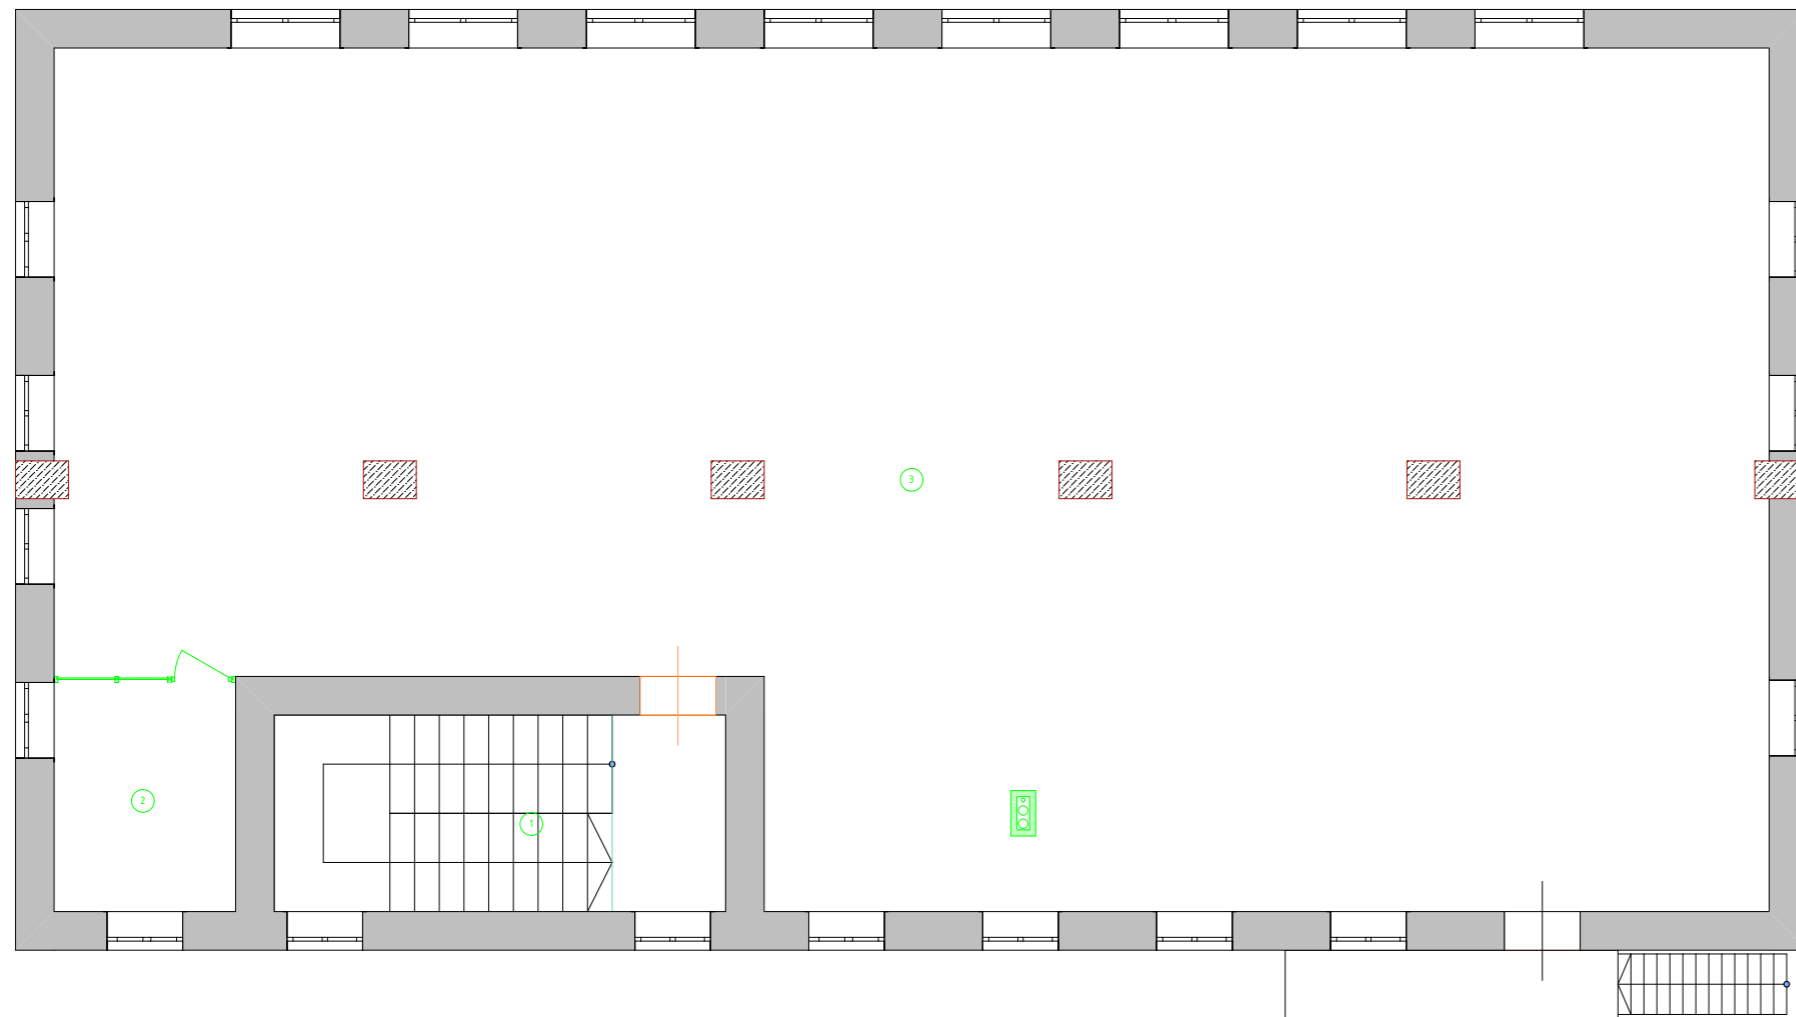


№	Наименование	Площадь	Высота, мм
1	Лестничная кл.	16,03	2 780
2	Серверная	7,27	2 780
3	Офисное помещение	228,02	3 000
		251,32 м ²	

Условные обозначения:

- Проектируемые перегородки

						02-03/24-AP			
						Республика Мордовия, ул. Гагарина д. 3			
Изм.	Кол.уч.	Лист	№ док.	Подпись	Дата	Здание фабрики	Стадия	Лист	Листов
ГИП			Фролкин О. А.				П	8	
Разраб.			Керопян А. Д.			План монтажа 2-го этажа	ООО "ВолгоВятСтройПроект"		
Н. контр.									
Т. контр.									
Утв.			Фролкин О. А.						

Подвал

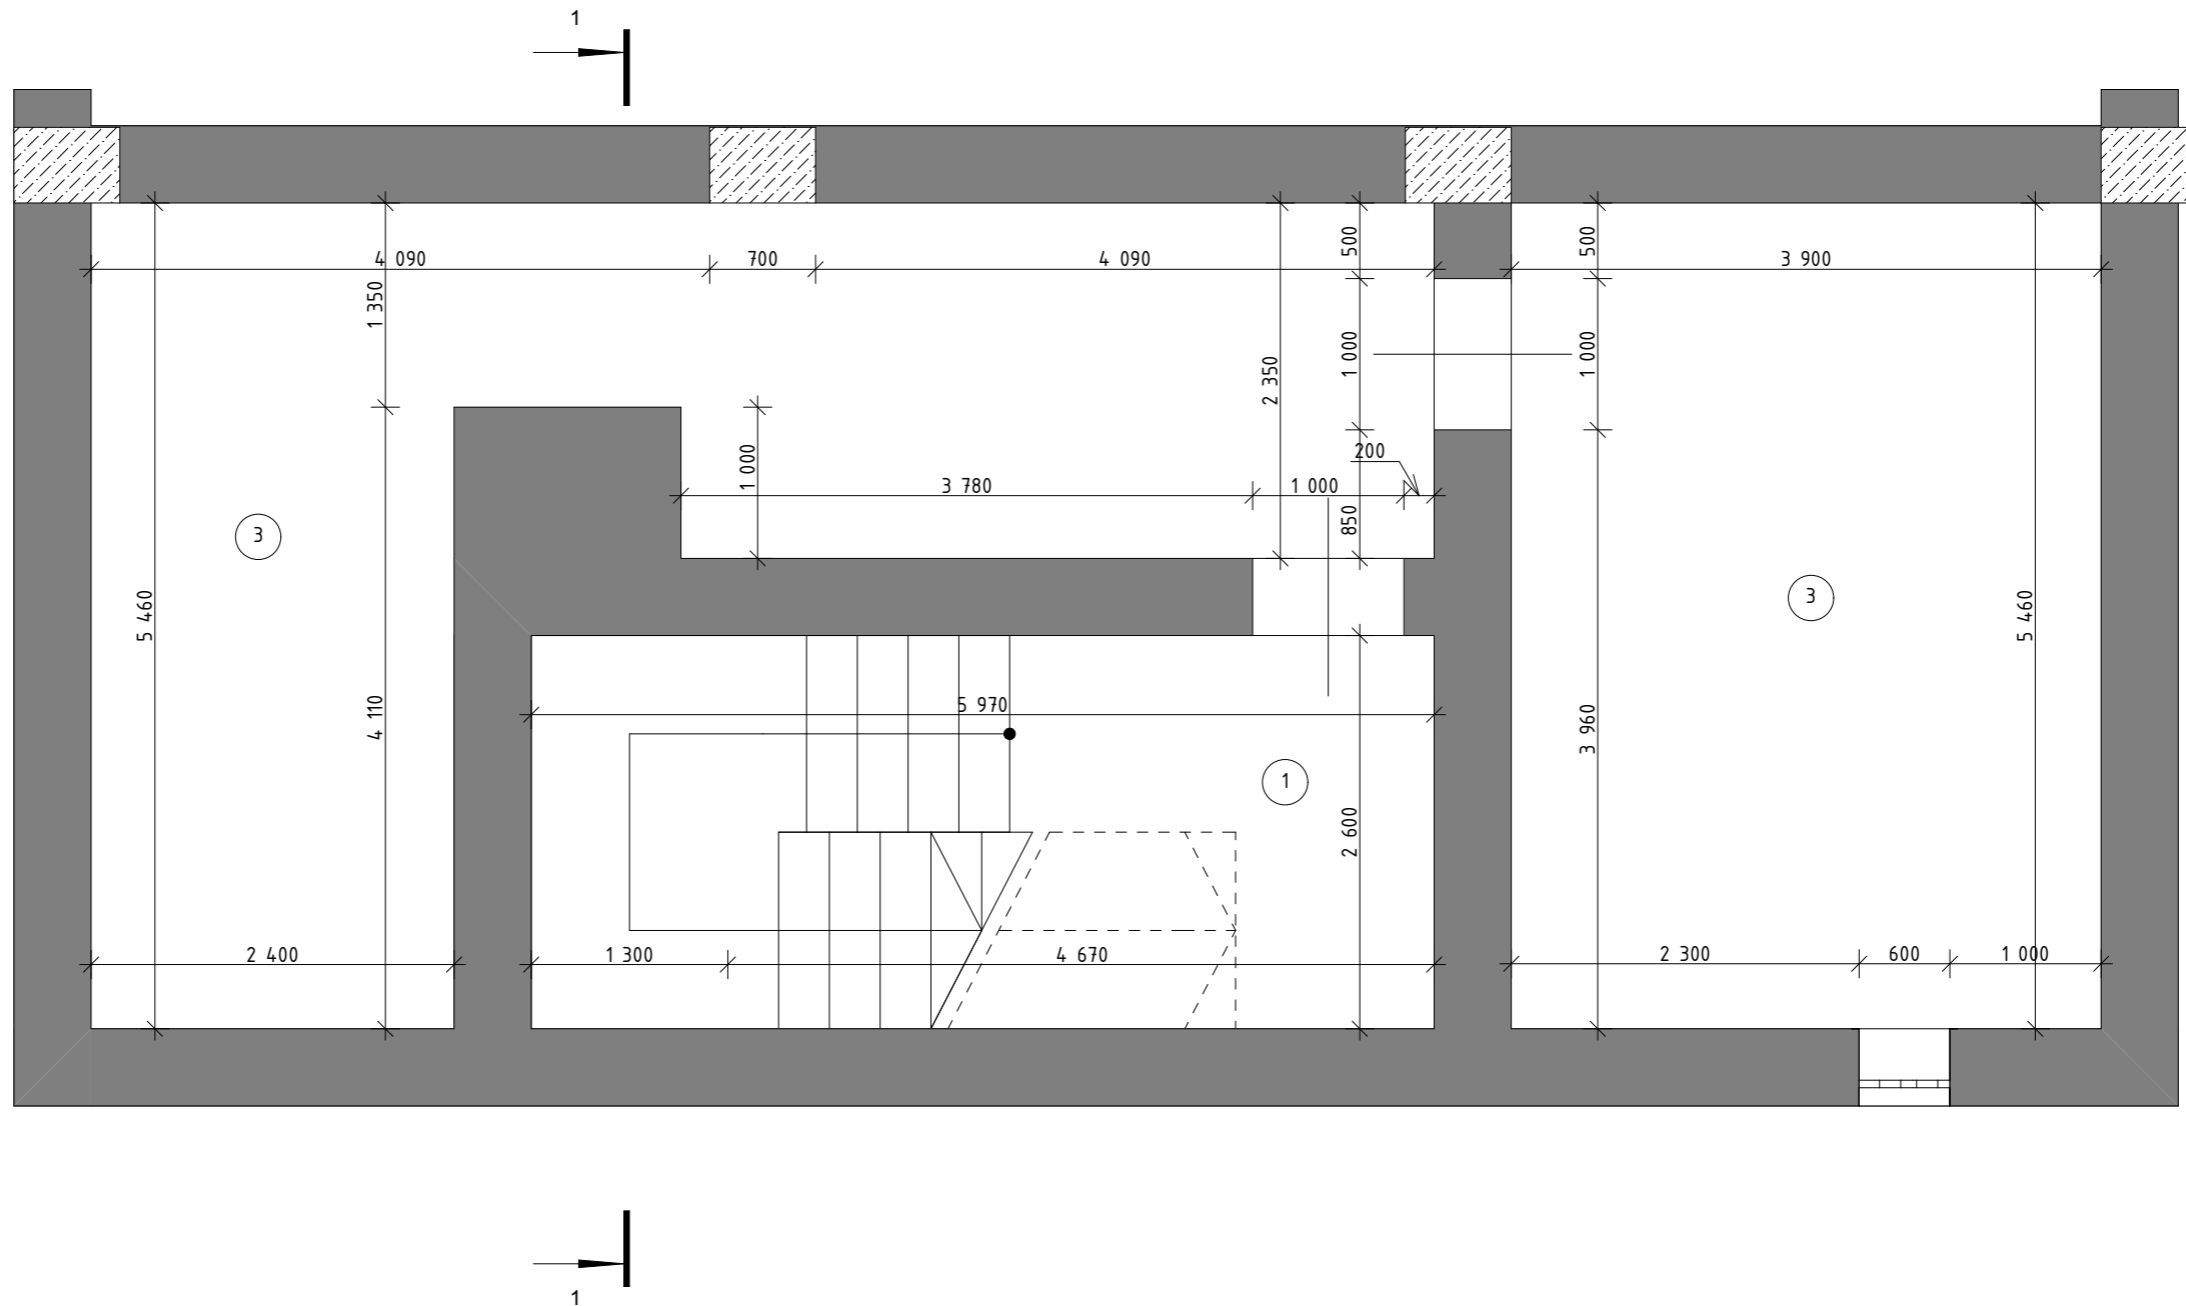


Экспликация помещений подвала

№	Наименование	Площадь	Высота, мм
1	Лестничная кл.	7,76	2 200
3	Помещение	13,42	2 200
3	Помещение	10,65	2 200
		31,83 м ²	

02-03/24-AP					
Республика Мордовия, ул. Гагарина д. 3					
Изм.	Кол.уч.	Лист	№ док.	Подпись	Дата
ГИП		Фролкин О. А.		<i>[Signature]</i>	
Разраб.		Керопян А. Д.		<i>[Signature]</i>	
Н. контр.					
Т. контр.					
Утв.		Фролкин О. А.		<i>[Signature]</i>	
				Стадия	Лист
				П	9
				Листов	
				000	
				"ВолгоВятСтройПроект"	

Разрез 1-1

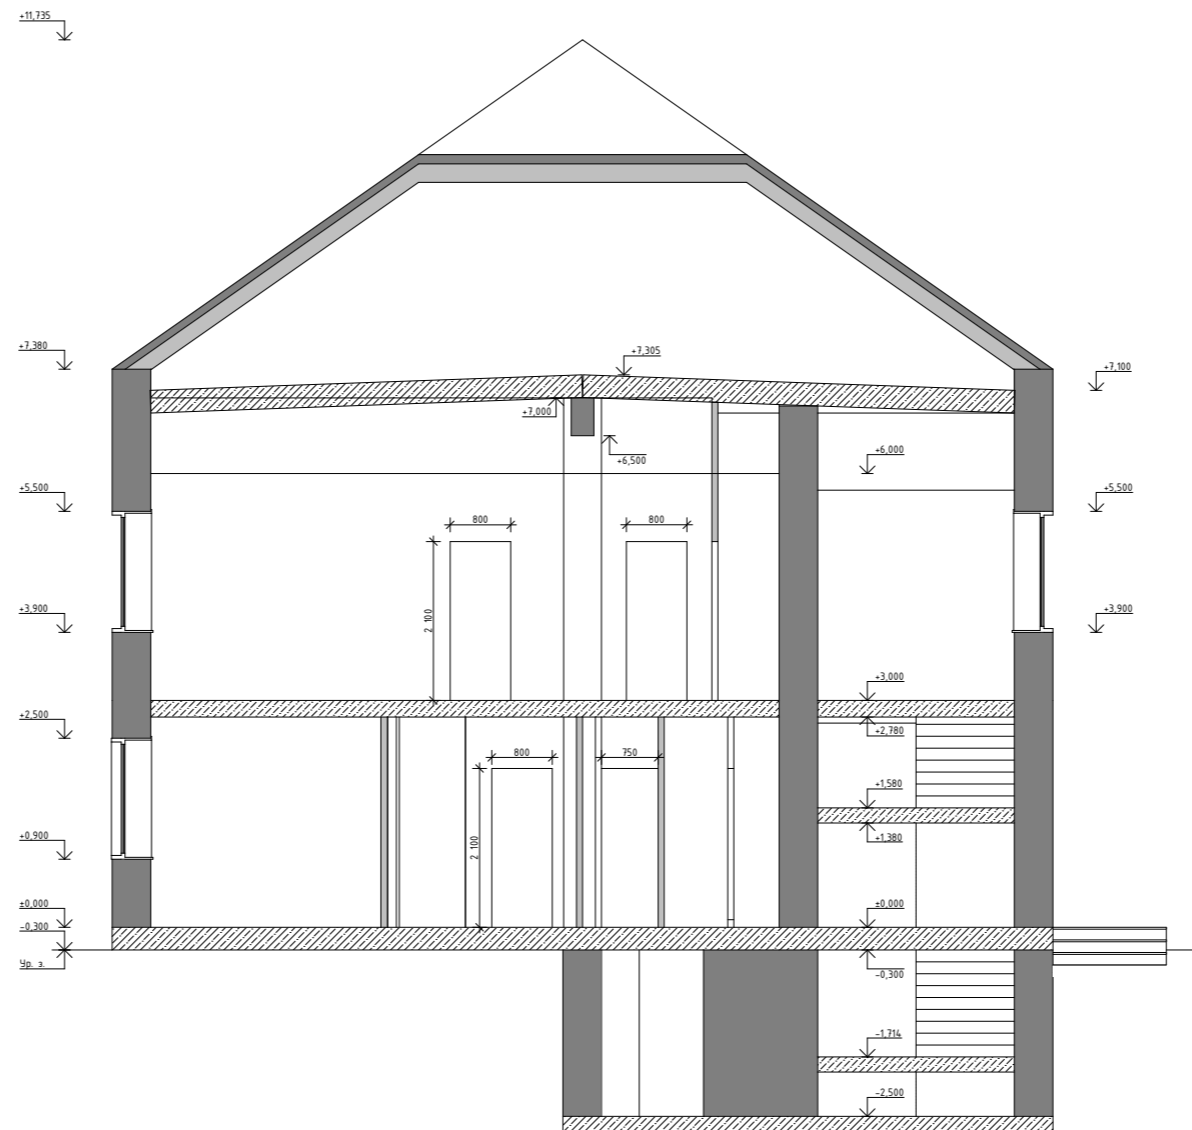

						02-03/24-AP			
						Республика Мордовия, ул. Гагарина д. 3			
Изм.	Кол.уч.	Лист	№ док.	Подпись	Дата	Здание фабрики	Стадия	Лист	Листов
ГИП		Фролкин О. А.		<i>[Signature]</i>			П	10	
Разраб.		Керопян А. Д.		<i>[Signature]</i>		Разрез 1-1	ООО "ВолгоВятСтройПроект"		
Н. контр.									
Т. контр.									
Утв.		Фролкин О. А.		<i>[Signature]</i>					