




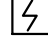




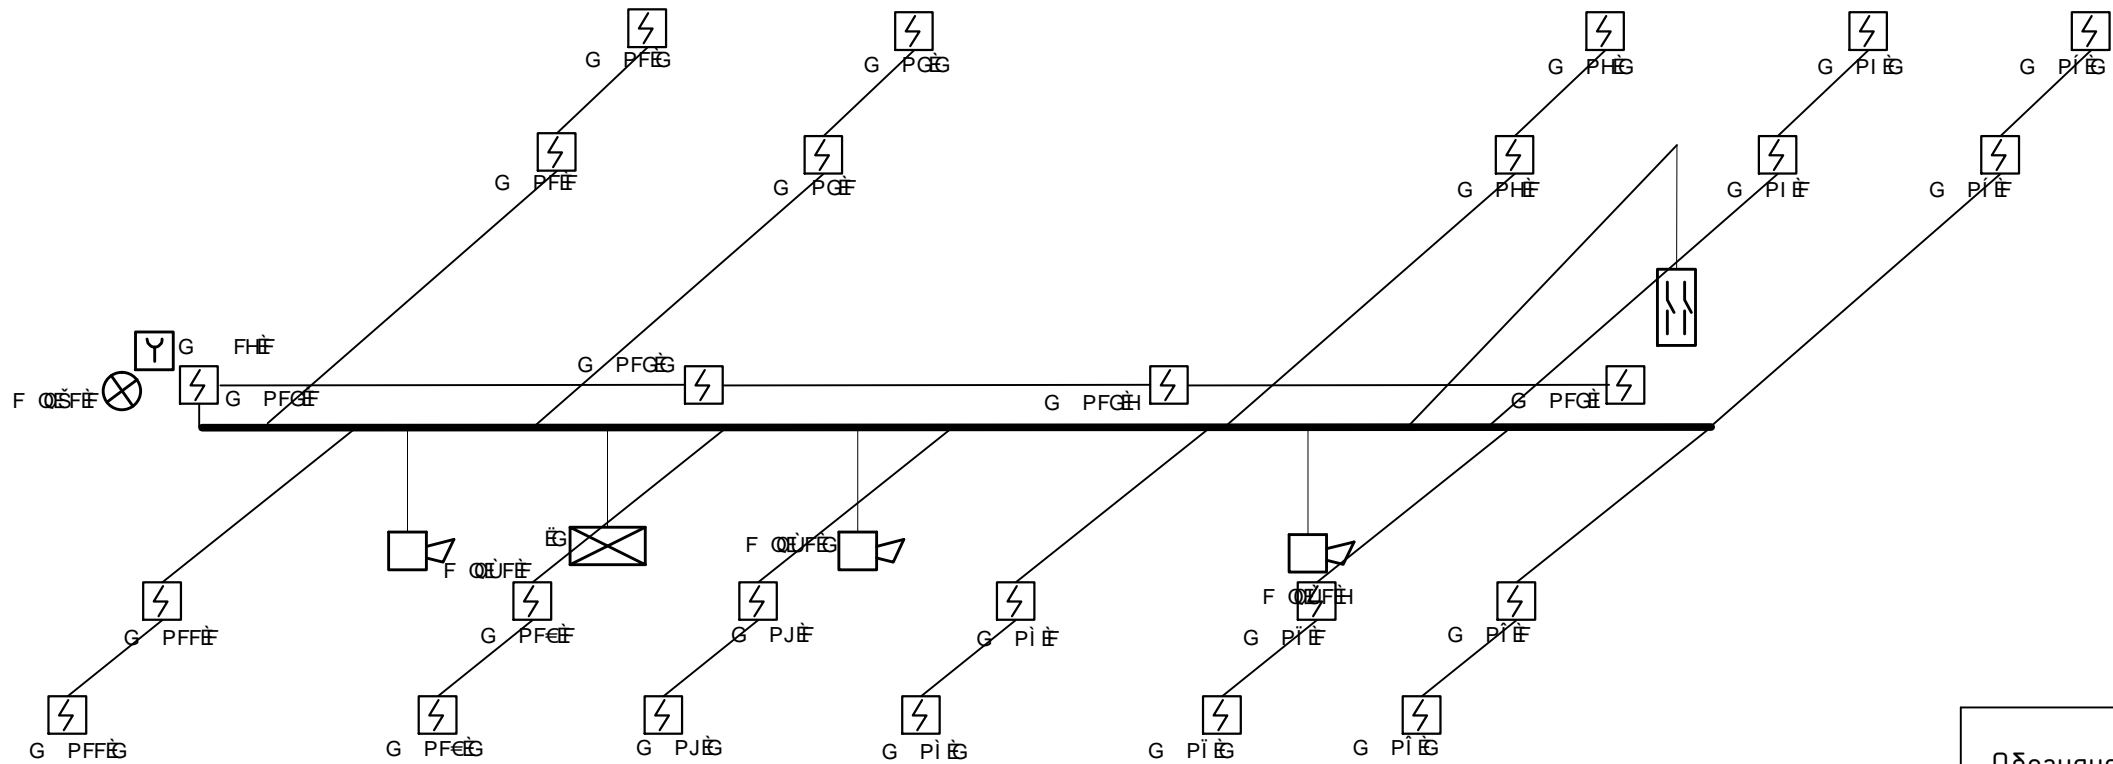


Структурная схема 2-го этажа

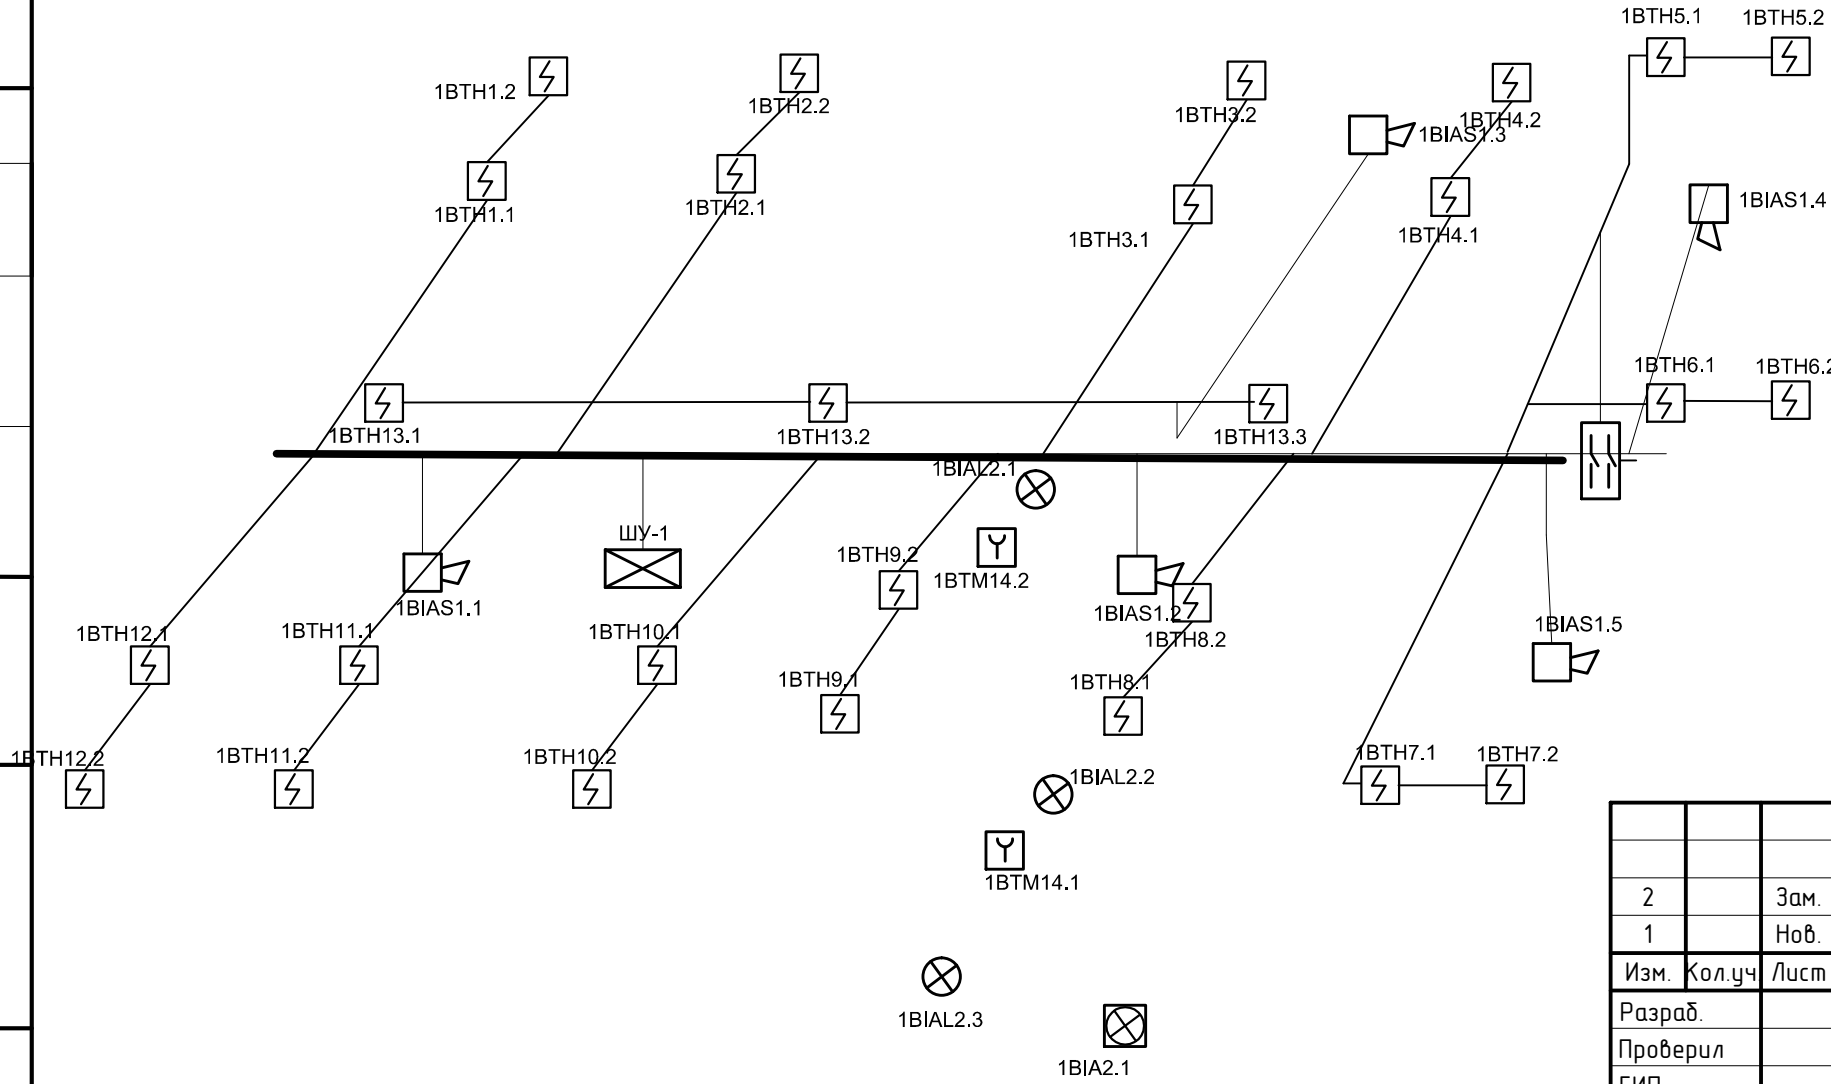

Структурная схема 1-го этажа



Условные обозначения

Обозначение	Наименование
	Шкаф охранно-пожарной сигнализации участковый
	извещатель пожарный дымовой, 1-номер прибора управления, ВТН-буквенное обозначение извещателя, 5-номер шлейфа, 1-номер датчика в шлейфе
	извещатель пожарный ручной, 1-номер прибора управления, ВТМ-буквенное обозначение извещателя, 5-номер шлейфа, 1-номер датчика в шлейфе
	оповещатель звуковой, 1-номер прибора управления, BIAS-буквенное обозначение оповещателя, 3-номер релейного выхода, 1-номер оповещателя
	оповещатель комбинированный, 1-номер прибора управления, BIA-буквенное обозначение оповещателя, 5-номер релейного выхода, 2-номер оповещателя
	Табло световое "Выход", 1-номер прибора управления, BIAL-буквенное обозначение светового табло, 5-номер релейного выхода, 2-номер табло
	Провод, шлейф
	Жгут проводов
	Устройство коммутационное

Согласовано				
Взам. инв. №				
Подпись и дата				
Инв. № подл.				

2		Зам.			07.14			
1		Нов.			06.14			
Изм.	Кол.уч.	Лист	№ док.	Подп.	Дата	Система пожарной сигнализации и оповещения	Стадия	Лист
Разраб.					06.14		П	5
Проверил					06.14			
ГИП					06.14			
Н. контр.						Структурные схемы 1-го и 2-го этажей	ООО "Дальсельэнергопроект"	