


## Генеральный план

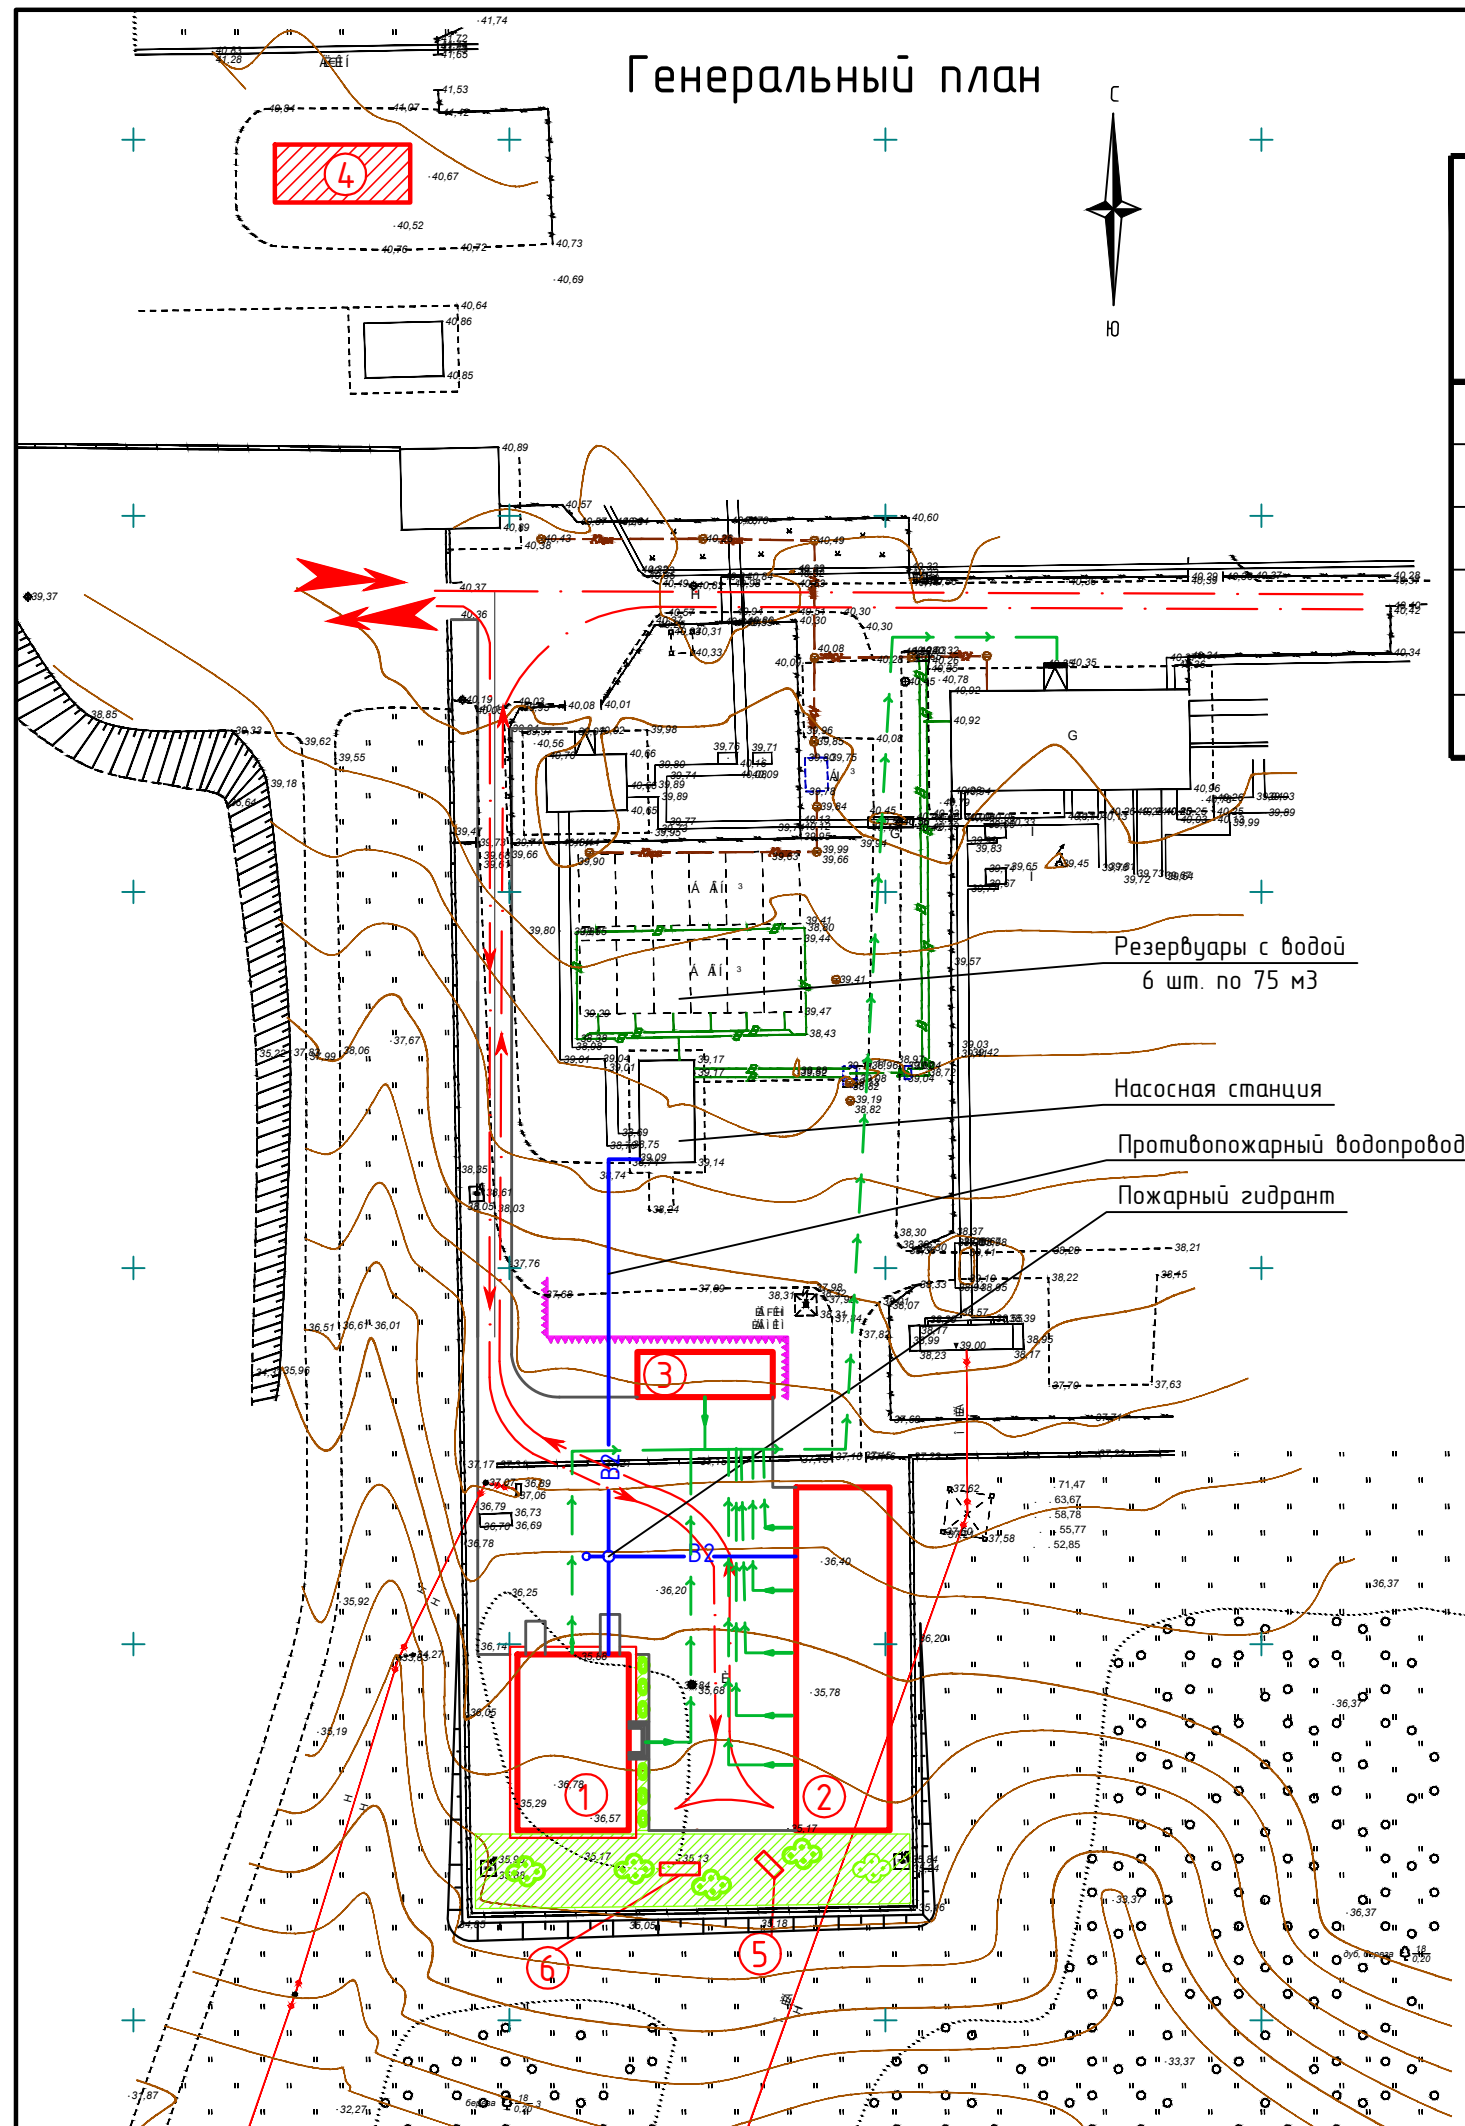

## Ведомость зданий и сооружений

Номер на плане	Наименование и обозначение	Этажность	Количество		Площадь, м <sup>2</sup>				Строительный объем, м <sup>3</sup>	
			Зданий	Квартир	Застройки		Общая нормируемая		Здания	Всего
					Здания	Всего	Здания	Всего		
1	ПРОИЗВОДСТВЕННОЕ ЗДАНИЕ	2	1			346.94		617.96	2310.6	
2	ГАРАЖ	1	1			574.4		560.5	3909	
3	НАВЕС	1	1			115.35		102.7	692	
4	ПЛОЩАДКА ПОД ТРАНСФОРМАТОРЫ		1			138.6				
5	ОЧИСТНЫЕ СООРУЖЕНИЯ		1							
6	Выгреб		1							

## Наименование элементов озеленения

Перечень элементов озеленения	Ед. изм.	Кол-во	Возраст, лет
Шиповник морщинистый	шт.	30	—
Газон (травосмесь)	кв.м.	1121	—

## Условные обозначения

— кустарник групповой (шиповник морщинистый)

— газон

— Въезд и выезд пожарной техники

— Пути подъезда к объектам

— Пути эвакуации людей и материальных средств из зданий и прилегающей территории

Изм.	Кол. уч.	Лист	№ док.	Подп.	Дата				
Разраб.					06.14	Генеральный план	Стадия	Лист	Листов
Проверил					06.14		П	1	
ГИП					06.14				
						Генеральный план, ведомость зданий и сооружений, наименование элементов озеленения, условные обозначения	ООО "Дальсельэнергопроект"		
Н. контр.				06.14					