






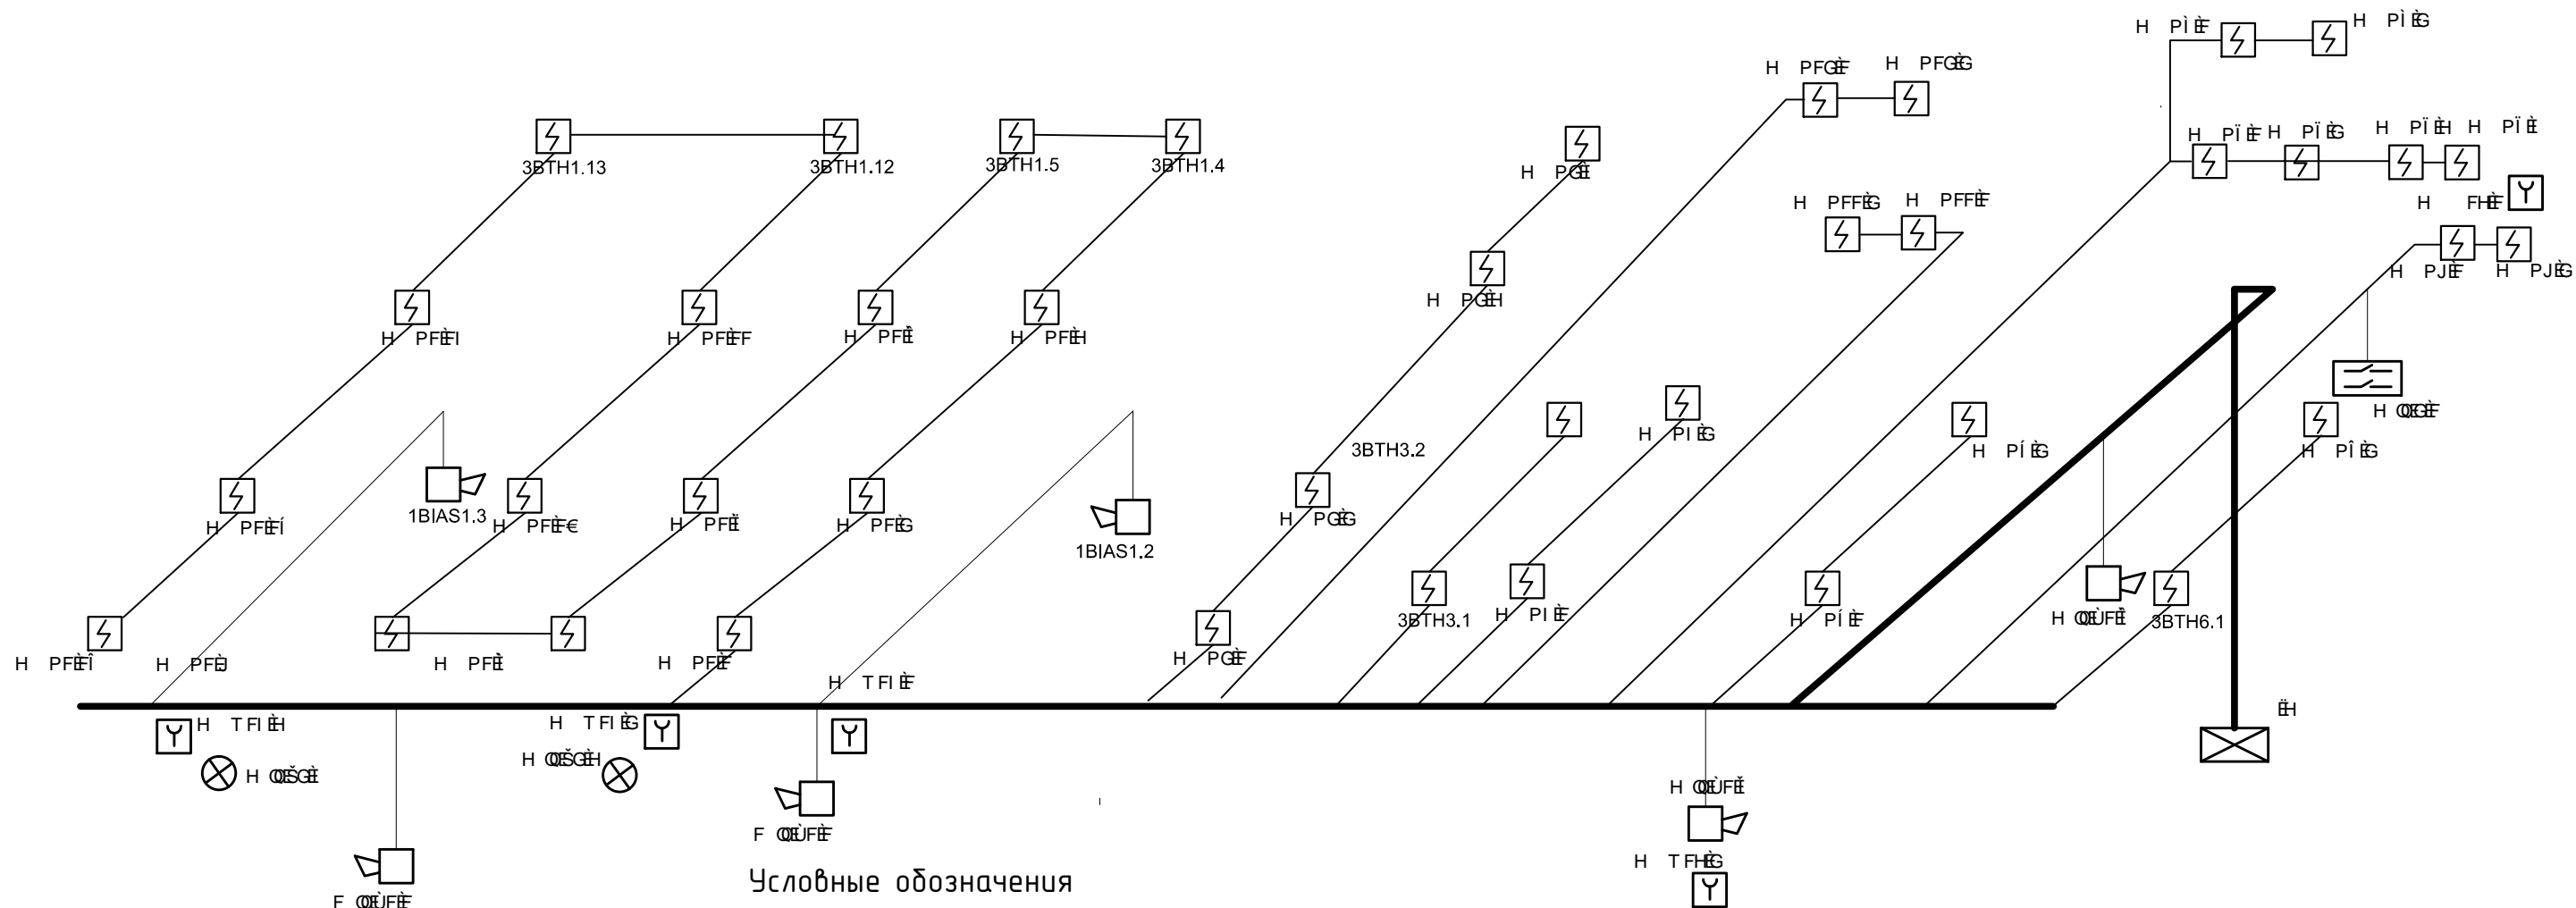


Структурная схема гаража-стоянки



Условные обозначения

Обозначение	Наименование
Ш 	Шкаф охранно-пожарной сигнализации участковый
F P1 Ш 	извещатель пожарный дымовой, 1-номер прибора управления, ВТН-буквенное обозначение извещателя, 5-номер шлейфа, 1-номер датчика в шлейфе
F T1 Ш 	извещатель пожарный ручной, 1-номер прибора управления, ВТМ-буквенное обозначение извещателя, 5-номер шлейфа, 1-номер датчика в шлейфе
F ЗШ Ш 	оповещатель звуковой, 1-номер прибора управления, ВІАС-буквенное обозначение оповещателя, 3-номер релейного выхода, 1-номер оповещателя
F ЗШ Ш 	оповещатель комбинированный, 1-номер прибора управления, ВІА-буквенное обозначение оповещателя, 5-номер релейного выхода, 2-номер оповещателя
F ЗШ Ш 	Табло световое "Выход", 1-номер прибора управления, ВІАІ-буквенное обозначение светового табло, 5-номер релейного выхода, 2-номер табло
—	Провод, шлейф
—	Жгут проводов
	Устройство коммутационное

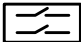2		Зам.			07.14				
1		Нов.			06.14				
Изм.	Кол.уч.	Лист	№ док.	Подп.	Дата				
Разраб.					06.14	Система пожарной сигнализации и оповещения	Стадия	Лист	Листов
Проверил					06.14		П	6	
ГИП					06.14				
Н. контр.					06.14	Структурная схема гаража-стоянки	000		
							"Дальсельэнергопроект"		

Согласовано

Взам. инв. №

Подпись и дата

Инв. № подл.