


План третьего этажа

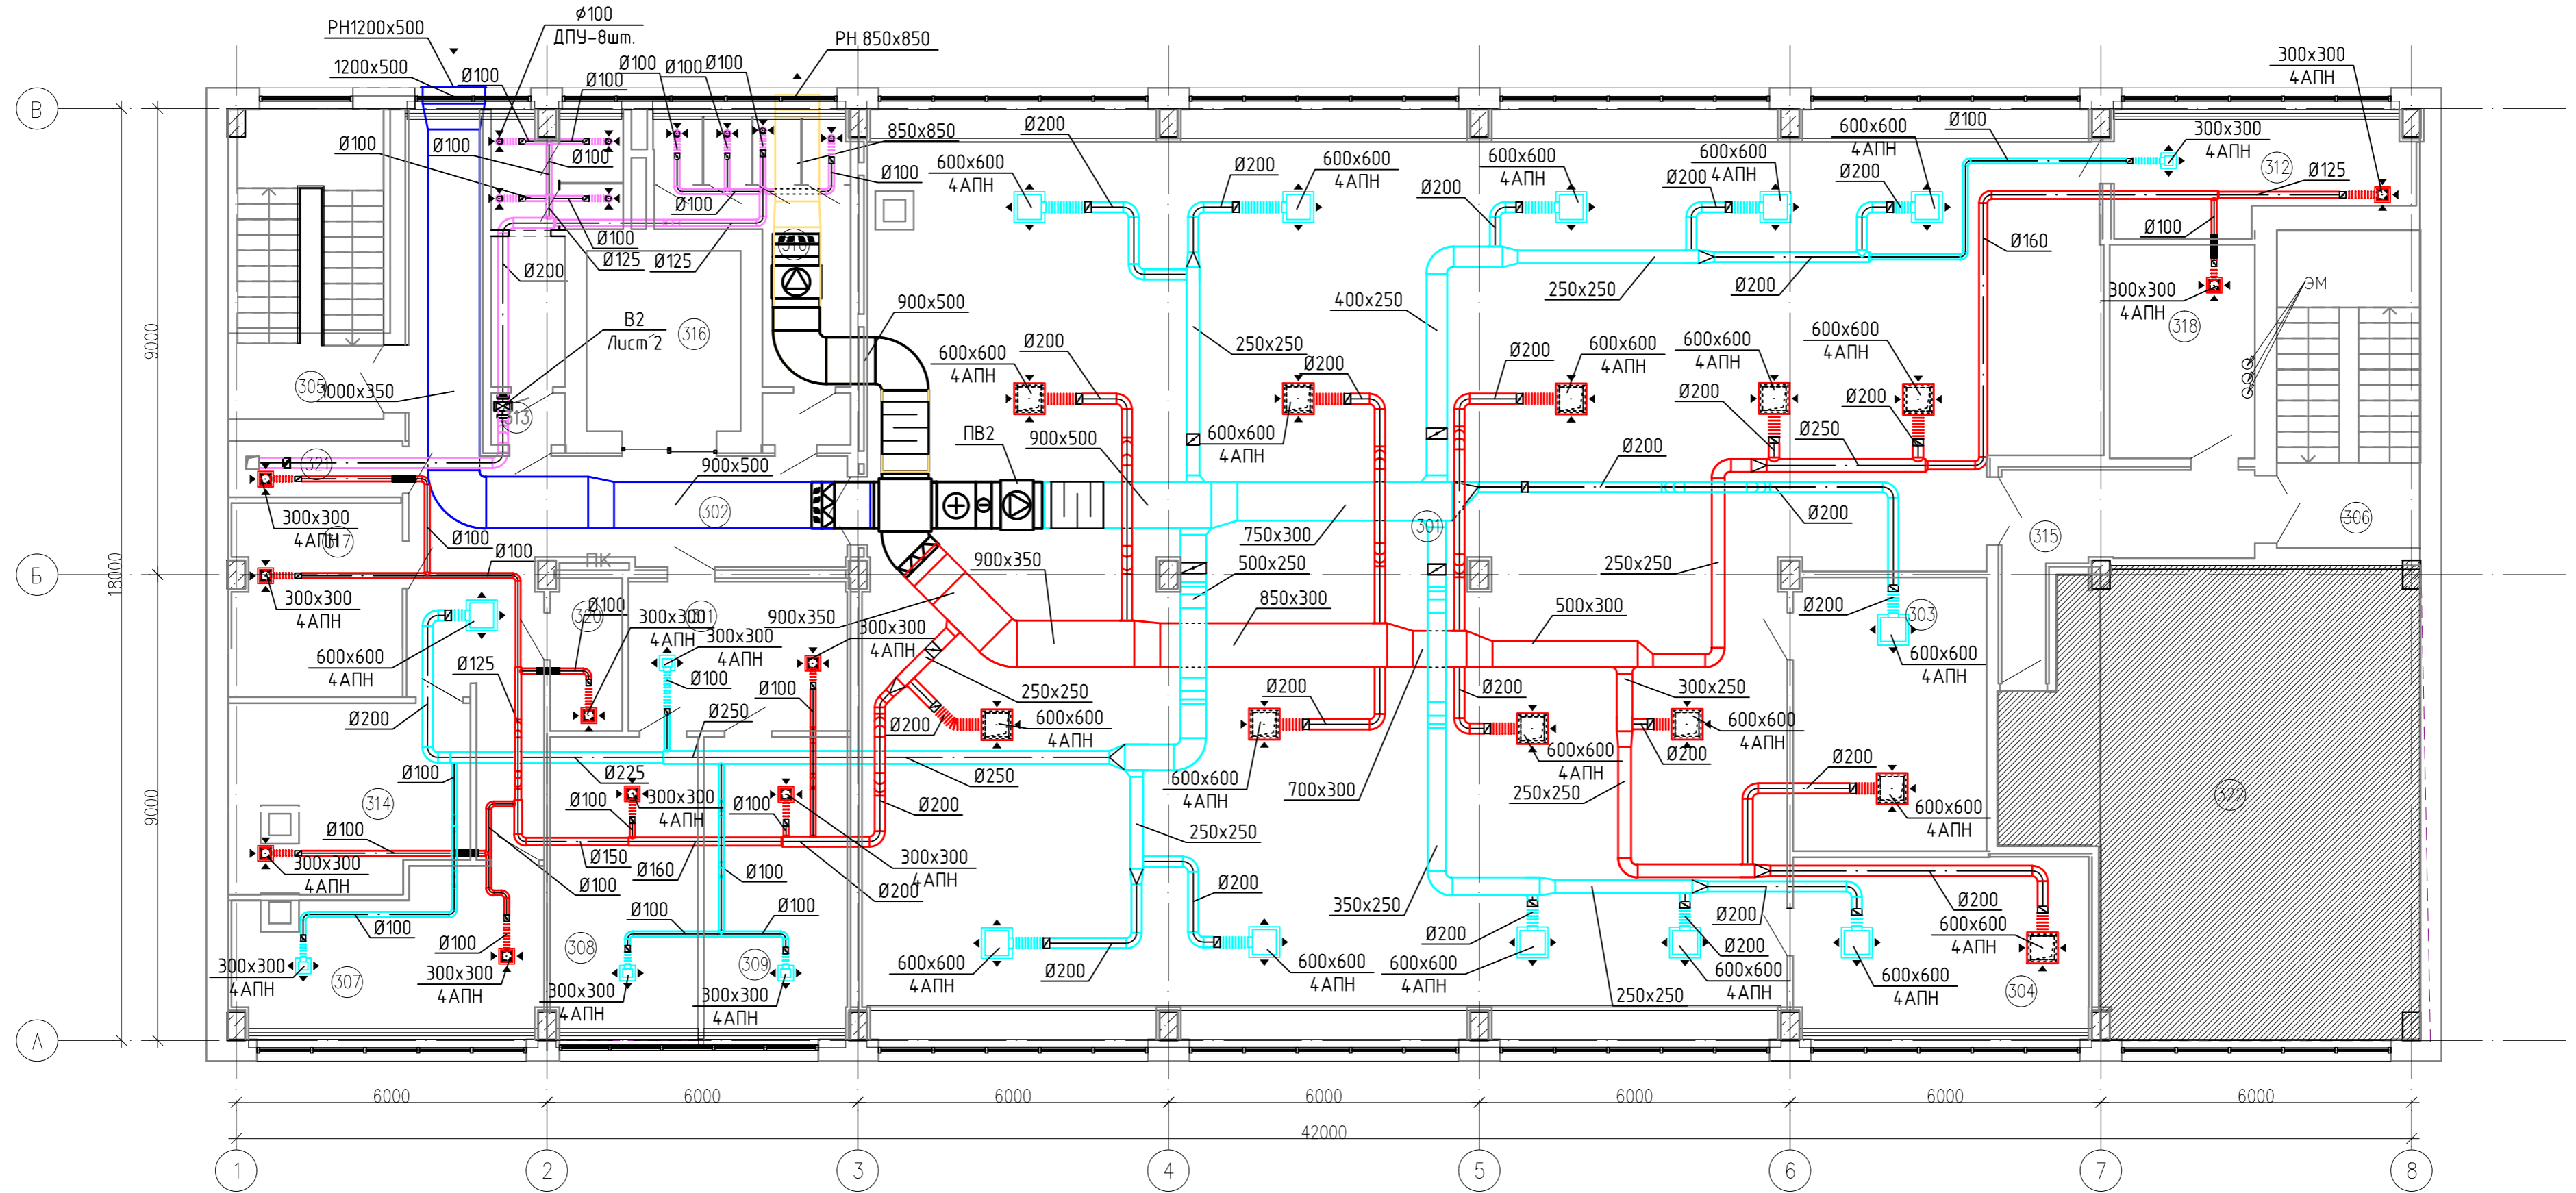

Экспликация помещений третьего этажа на 74 сотрудника			
№ пом	Наименование	Площадь, м2	Прим
301	Ореп-спасе	34,169	70 сотр.
302	Коридор	41,40	
303	Переговорная	19,72	
304	Переговорная	19,27	
305	Лестничная клетка	17,76	
306	Лестничная клетка	16,91	
307	Кабинет	16,44	1 сотр.
308	Кабинет	16,31	1 сотр.
309	Кабинет	15,80	1 сотр.
310	С/у	15,30	
311	Приемная	12,20	1 сотр.
312	Кофе-брейк	11,60	
313	С/у	11,25	
314	Кладовая/Тех помещение	16,75	

Экспликация помещений третьего этажа на 74 сотрудника			
№ пом	Наименование	Площадь, м2	Прим
315	Коридор	10,47	
316	Лифт	10,37	
317	Гардероб	12,75	
318	Электрощитовая	11,57	
320	Кладовая	4,06	
321	Серверная телефонии	3,65	
322	Помещение	56,95	
		676,56 м2	

14-04/02-РП					
г.Москва, ул.Дубовой Роши, д.25 корп2, стр2 (пристройка)					
Изм.	Кол.уч.	Лист	№ док.	Подп.	Дата
Гип					
Разраб.					
Пробер.					
				Стадия	Лист
				РП	4
				Листов	
План воздухопроводов третьего этажа					