


План второго этажа

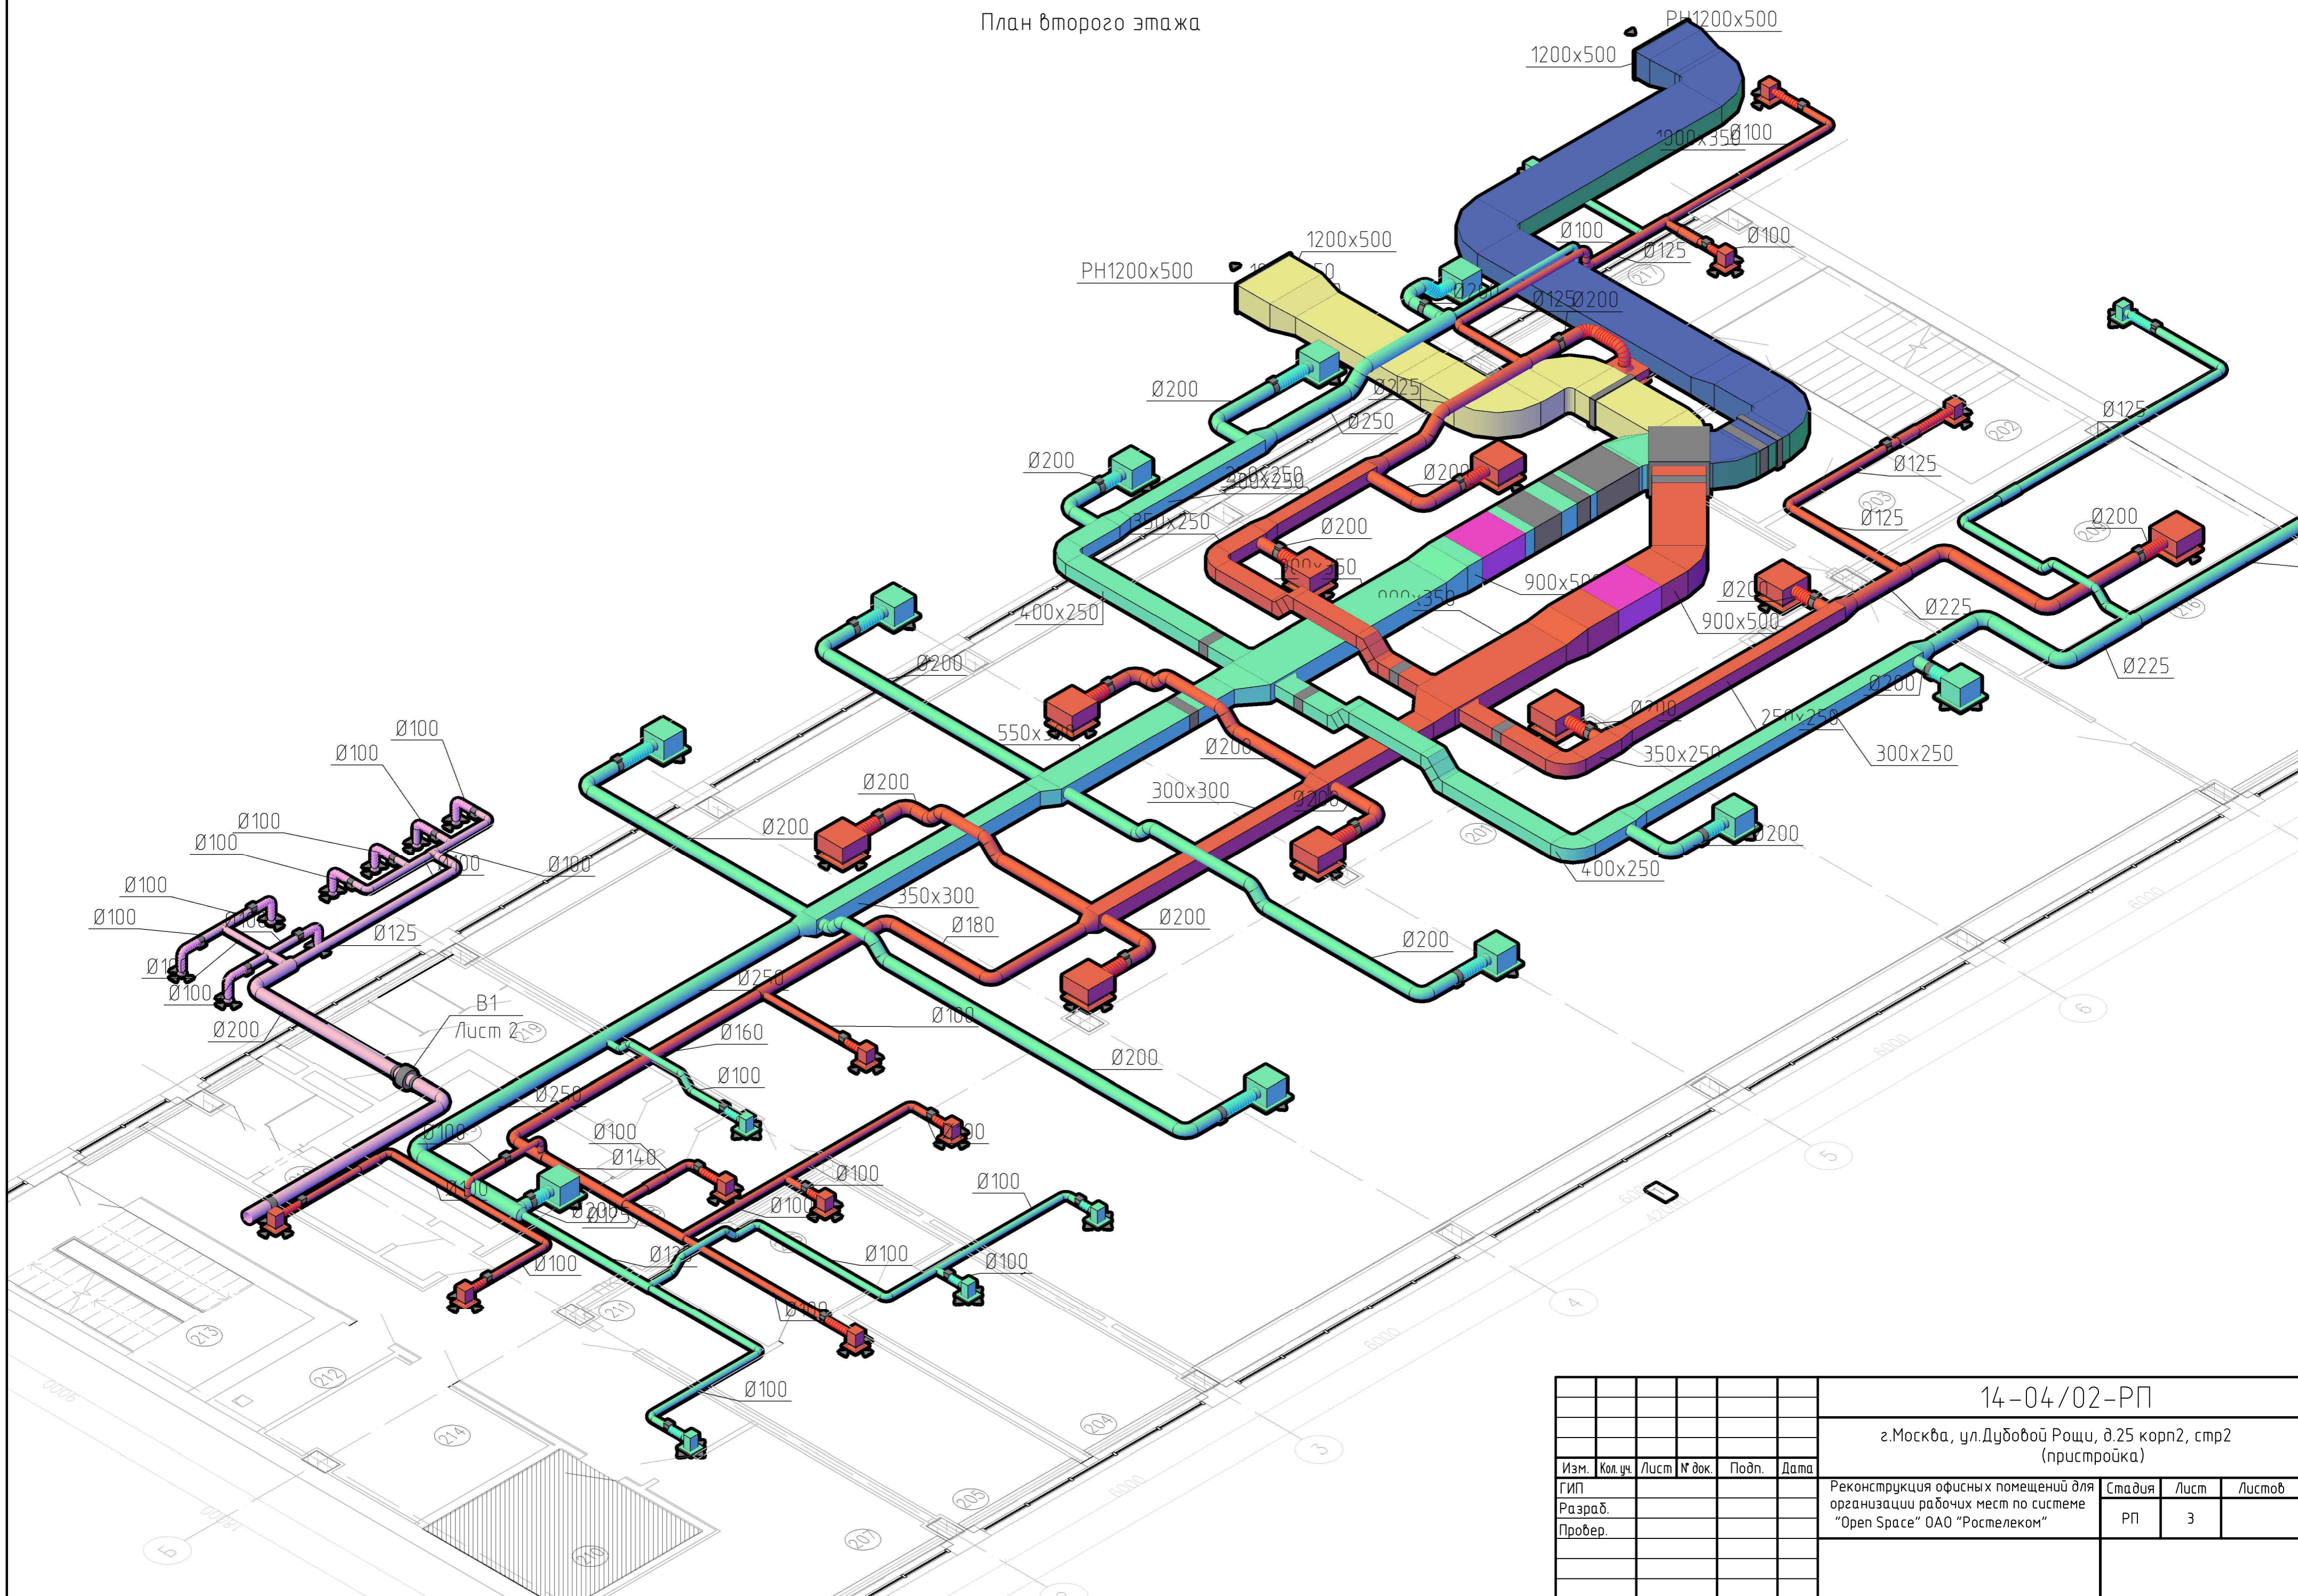

						14-04/02-РП			
						г.Москва, ул.Дубовой Роши, д.25 корп2, стр2 (пристройка)			
Изм.	Кол.уч.	Лист	№ док.	Подп.	Дата	Реконструкция офисных помещений для организации рабочих мест по системе "Open Space" ОАО "Ростелеком"	Стадия	Лист	Листов
Разраб.							РП	3	
Провер.									