000 "СК "Урал Деко"



Магазин "WESTFALIKA"

200/12.2017- AP

Российская федерация, Свердловская область, ТРЦ "Гринвич", г. Екатеринбург, ул. 8 Марта, д. 46, 2 этаж, модуль II-C024 Интерьерное решение торгового помещения

> Директор _____/Арбузов А.И. Выполнил____/Грекова Н.С.

> > Екатеринбург, 2017

| | Ведомость рабочих чертежей | |
|--------|--|------------|
| Лucm № | Наименование | Примечания |
| 1 | Ведомость рабочих чертежей | |
| 2 | Общие данные | |
| 3 | Ведомость отделки помещений | |
| 4 | План обмера помещений | |
| 5 | План демонтажа | |
| 6 | План монтажа | |
| 7 | План помещений | |
| 8 | Визуализация | |
| 9 | План обозначения разверток стен | |
| 10 | План расстановки мебели | |
| 11 | План розеток с расстановкой мебели | |
| 12 | Сводной план потолка | |
| 13 | План светильников и выключателей | |
| 14 | План пола | |
| 15 | Развертки А1, А2, А3, А4, А5, А6 | |
| 16 | Развертки А7, А8, А9, А10 | |
| 17 | Развертки А11, А12, А13, А14, А15, А16 | |
| 18 | Развертки А17, А18, А19 | |
| 19 | Развертки А20, А21, А22, А23, А24, А25, А26, А27 | |
| 20 | Фасад | |
| 21 | Дополнения | |

Взам. инв. №

Подп. и дата

Инв. № подл.

| Ведомость основных комплектов рабочих чертежей | | | | | | | | |
|--|-----------------------------------|------------|--|--|--|--|--|--|
| Обозначение | Наименование | Примечания | | | | | | |
| 200 / 12.2017-AP | Раздел АР (архитектурные решения) | | | | | | | |

| | | | | | | 200/12.2017-AF |) | | | | |
|--------|---------|--------|--------|-------|------|--|--|-------|--------|--|--|
| | | | | | | "WESTFALIKA", модуль II-C024, ТРЦ "Гринв | Архитектурно-интерьерное решение торгового помещения, магазин "WESTFALIKA", модуль II-C024, ТРЦ "Гринвич", г. Екатеринбург, ул. 8 Марта, д. 46, 2 этаж | | | | |
| Изм. | Кол. уч | /lucm | № док | Подп. | Дата | | | | | | |
| | | | | | | | Стадия | /lucm | Листов | | |
| | | | | | | | | 1 | 22 | | |
| Н.конг | проль | Арбуз | юв | | | | | ' | 22 | | |
| Прове | рил | Арбуз | юв | | | | | | | | |
| Выпол | IHU/I | Греко | βα | | | Ведомость рабочих чертежей | | | | | |
| Выпол | ІНЦ/І | Перево | щикова | | | | | | | | |
| | | | - | | - | | Φ | | | | |

1. Общие указания:

Проект магазина "WESTFALIKA", расположенного на втором этаже ТРЦ Гринвич, ул. 8 Марта, 46, г. Екатеринбург, разработан на основании задания на проектирование, выданного Заказчиком 07.12.2017 г.

Технические характеристики здания:

- Степень ознестойкости I;
- Класс конструктивной пожарной опасности СО
- Класс функциональной пожарной опасности ФЗ.1 (помещения торгового назначения)

Помещение расположено на нулевом этаже торгового центра.

За относительную отметку 0,000 принята отметка чистого пола второго этажа.

Перечень видов работ, предусмотренных проектом:

- Демонтаж перегородок ГКЛ
- Монтаж перегородок из ГКЛ
- Произвести малярные отделочные работы по стенам и потолку.
- Произвести электротехнические работы в помещении.

2. Технологические решения:

Согласно проекту в данном помещении будут выполняться следующие процессы:

- Представление ассортимента одежды и аксессуаров.
- Расчет с клиентом за оказанные услуги.
- Продажа готовых изделий.

Согласовано

Для данных процессов предусмотрено все необходимое оборудование. Оборудование, предусмотренное проектом в процессе эксплуатации не нарушает ПДК в арендуемом помещении.

- 3. Отопление, вентиляция и кондиционирование воздуха.
- В данном проекте за основу принята существующая система вентиляции, отопления и кондиционирования.
- 4.Выполнить защиту датчиков пожарной системы и оросителей при окраске потолка.
- 5.Провести ревизию систем пожарной, охранной сигнализации и оповещения силами обслуживающих организаций.
- 6. Обеспечить выполнение требуемой пожарной безопасности на арендуемой территории.

Любые изменения конструктивных, объемно-планировочных и инженерных решений, не зависимо от стадии функционирования здания, не должны нарушать уровень его пожарной безопасности.

Предусмотреть систему оповещения и управления эвакуацией 1-ого типа (Отключение звукового оборудования при включении системы оповещения о пожаре).

- 5. Проектная документация разработана с учетом требований документов:
- Технический регламент безопасности зданий и сооружений от 30.12.2009 №384-ФЗ
- Технический регламент и требованиях пожарной безопасности от 22.07.2008 №123-Ф3.
- СП 118.13330.2012 "Общественные здания и сооружения. Актуализированная редакция СНиП 31-06-2009 (с Изменениями №1)"
- TCH 23–301–3004. "Энергетическая эффективность жилых и общественных зданий".
- СП 35-101-2001. "Проектирование зданий и сооружений с учетом допустимости для маломобильных групп населения".
- СП 51.13330.2011. "Защита от шума. Актуализированныя редакция СНиП 23-03-2003"
- Все используемые на объекте материалы должны иметь сертификат Росстандарта.
- Все работы производить в соответсвии с данным проектом.
- Изменения в данном проектом не допускаются (ГОСТ 21.101-97 "Основные требования к проектной и рабочей документации").

Технические решения, принятые в проекте, соответствуют требованиям экологических, санитарно-гигиенических, противопожарных и других норм, действующих на территории Российской Федерации, и обеспечивают безопасную для жизни и здоровья людей эксплуатацию объекта при соблюдении предусмотренных рабочими чертежами мероприятий.

Предложение изменения части объекта капитального строительства н затрагивают конструктивные и другие характеристики их надежности и безопасности, не нарушают права третьих лиц.

| Главный и | лнженер | проекта_ | |
|-----------|---------|----------|--|
|-----------|---------|----------|--|


| | | | | | | 200/12.2017-AP | | | | | | |
|----------|------------|--------|---------|-------|--------------|--|---|-------|--------|--|--|--|
| | | | | | | "WESTFALIKA", модуль II-C024, ТРЦ "Гринб | Архитектурно-интерьерное решение торгового помещения, магазин "WESTFALIKA", модуль II-C024, ТРЦ "Гринвич", г. Екатеринбург, | | | | | |
| Изм. | Кол. уч | /lucm | № док | Подп. | Дата | ул. 8 Марта, д. 46, 2 этаж | | | | | | |
| | | | | | | | Стадия | /lucm | Листов | | | |
| Н.кон | Н.контроль | | Арбузов | | | | | 2 | 22 | | | |
| Прове | ≥рил | Арбуз | юв | | | | | | | | | |
| Выполнил | Грекова | | | | Общие данные | | | | | | | |
| Выпо | лнил | Перево | щикова | | | | | | | | | |

| Nō | Назанчение | Площ. м2 | Пол | | Стены | | Потолок | Прилож. | |
|---------------------|------------------------------------|-------------|-------------------------------------|------|---------------------|-------|--|---------|----------------------|
| | помещения | MZ | Вид отделки | м2 | Вид отделки | м2 | Вид отделки | м2 | |
| 1 Торгово-выстовочн | Торгово-выстовочный зал | 53,4 | Существующий керамогранитный пол | 70,4 | Покраска коричневый | 70,52 | Tun 1- покрасить существующий потолок | 70,4 | Плинтус ПВХ белый |
| | | | | | Покраска, белый | 28,04 | | | – 6,8 м.п. |
| | | | | | Зеркало | 4,58 | | | |
| | Помещение предпродажной подготовки | 34,5 | Существующий керамогранитный пол | 17,1 | Покраска, белый | 84,46 | Tun 1- покрасить существующий потолок | 17,1 | |

| вано | | | | |
|-------------|--|-------|---|--|
| Согласовано | | | | |
| | | B. No | Ī | |

| _ | L | | _ | |
|---|----------------|---------------|---|--|
| | Old attit. Mod | DSAM. MHB. NE | | |
| | CTCD N DDOL | подп. и дата | | |
| | 0000 | _ | | |

| | | | | | | 200/12.2017-AF | 200/12.2017-AP | | | | | | |
|----------|----------------------|---------|--------|---------|------|-----------------------------|--|-------|--------|--|--|--|--|
| Изм. | Кол уч | Лист | № док | Подп. | Дата | | Архитектурно-интерьерное решение торгового помещения, магазин "WESTFALIKA", модуль II-C024, ТРЦ "Гринвич", г. Екатеринбург, ул. 8 Марта, д. 46, 2 этаж | | | | | | |
| 71311. | 1.0.19 | /Ideiii | 11 001 | 110011. | даша | | Стадия | /lucm | Листов | | | | |
| Нион | троль | Арбуз | o B | | | | | 3 | 22 | | | | |
| | • | Арбуз | | | | | | | | | | | |
| <u> </u> | Проверил Выполнил | | βα | | | Ведомость отделки помещений | | | | | | | |
| Выпол | Выполнил Перевощиков | | щикова | | | | | | | | | | |

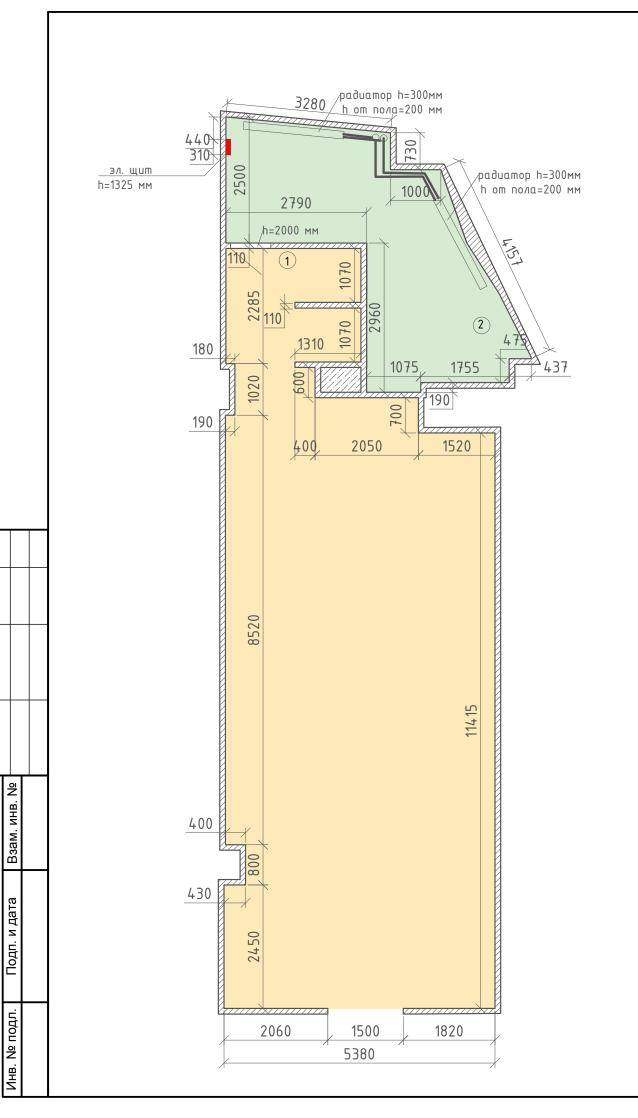


| | Экспликация помещений | | | | | | | | | | | |
|------------|---------------------------------------|----------------|------|--|--|--|--|--|--|--|--|--|
| Номер пом. | Наименование | Площадь, м2 | Кат. | | | | | | | | | |
| 1 | Торговый зал | 70,4 | | | | | | | | | | |
| 2 | Помещение предпродажной подготовки | 17,1 | | | | | | | | | | |
| | Итого: | 87,5 | | | | | | | | | | |

Примечания:

Высота помещения № 1: 3390 мм
 Высота помещения № 2: 3380 мм

| | | | | | | 200/12.2017-AP | | | | | |
|-------|----------------------|-------|-------|-------|------|---|---------|-----------|--------|--|--|
| | | | | | | Apxumeкmypно-интерьерное решение торг "WESTFALIKA", модуль II-C024, ТРЦ "Гринв | | | | | |
| | | | | | | - | , c. LN | ишеринод | he, | | |
| | | | | | | цл. 8 Марта, д. 46, 2 этаж | | | | | |
| Изм. | Кол уч | Nucm | № док | Подп. | Дата | ул. о Парша, о. 40, 2 эшаж | | | | | |
| | | | | | | | Стадия | /lucm | Листов | | |
| | | | | | | | | 4 | 22 | | |
| Н.кон | троль | Арбуз | вов | | | | | -T | | | |
| Прове | .vnda | Арбуз | вов | | | | | | | | |
| | Зыполнил Грекова | | βα | | | План обмера помещения | | | | | |
| | ыполнил Перевощикова | | | | | | | | | | |
| | | | | | | | Фары | G 100 | | | |

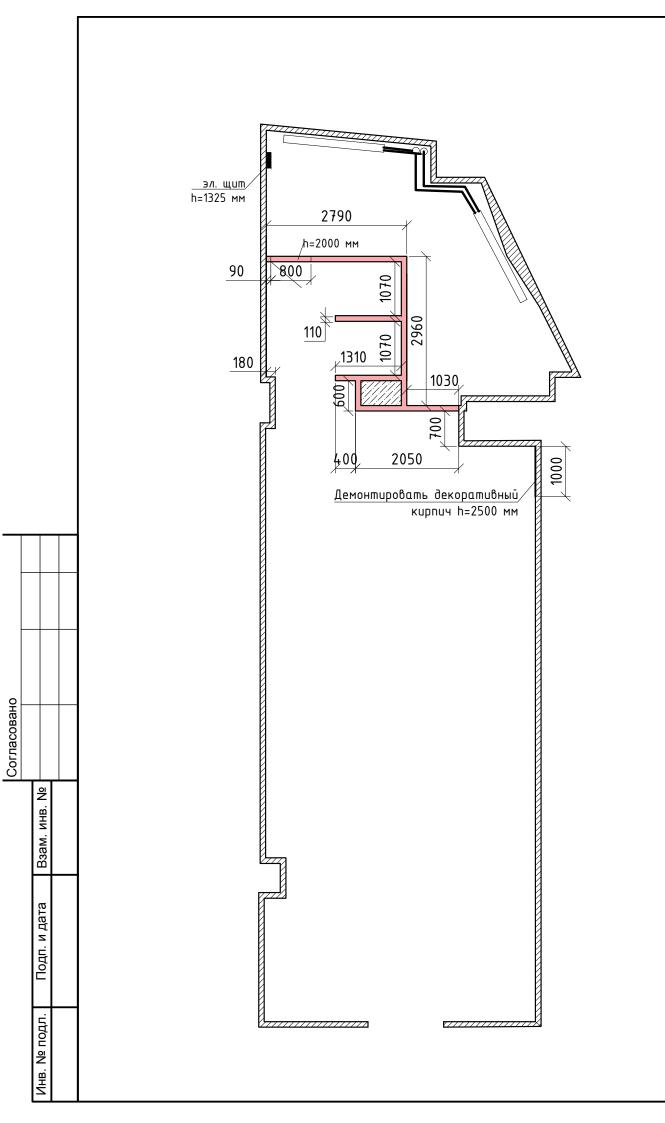


Условные обозначения:

демонтируемые перегородки

- Демонтировать дверную коробку Демонтировать ДСП-покрытие стен


| | | | | | | 200/12.2017-AP | | | | |
|-------|--------|--------|--------|-------|------|--|--------|-------|--------|--|
| | | | | | | Архитектурно-интерьерное решение торгового помещения, магазин "WESTFALIKA", модуль II-C024, ТРЦ "Гринвич", г. Екатеринбург, ул. 8 Марта, д. 46, 2 этаж | | | | |
| Изм. | Кол уч | /lucm | № док | Подп. | Дата | | | | | |
| | | | | | | | Стадия | /lucm | Листов | |
| | | | | | | | | 5 | 22 | |
| Н.кон | проль | Арбуз | юв | | | | | O | | |
| Прове | ьbпч | Арбуз | ов | | | | | - | | |
| Выпол | 1HU/I | Греко | βα | | | План демонтажа | | | | |
| Выпол | 1HU/I | Перево | щикова | | | | | | | |

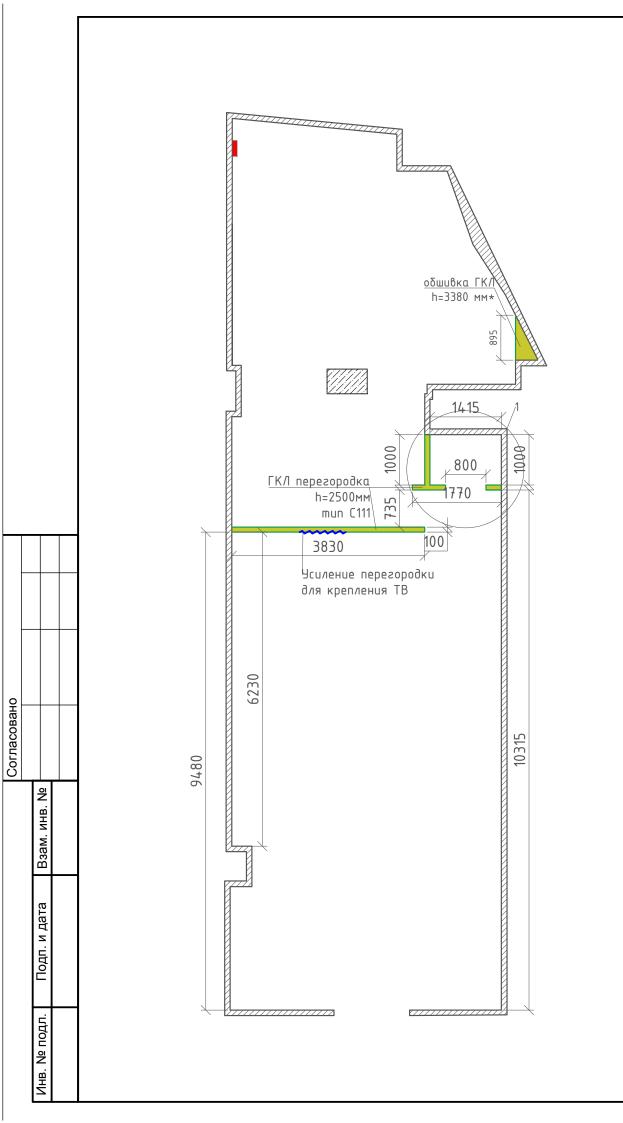

Условные обозначения:


– монтируемые перегородки

Узел 1

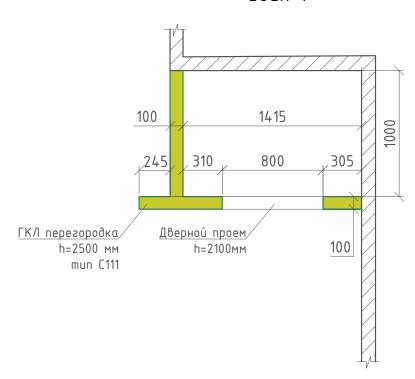

- 1. * размеры уточнить по месту
- 2. Предусмотреть усиление перегородки фанерой под ТВ
- 3. Дверной проем 800х2100 мм

| | | | | | | 200/12.2017-AP | | | | |
|----------|--------|--------|--------|-------|------|--|--------|-------|--------|--|
| | | | | | | Архитектурно-интерьерное решение торгового помещения, магазин "WESTFALIKA", модуль II-C024, ТРЦ "Гринвич", г. Екатеринбург, ул. 8 Марта, д. 46, 2 этаж | | | | |
| Изм. | Кол уч | /lucm | № док | Подп. | Дата | | | | | |
| | | | | | | | Стадия | /lucm | Листов | |
| | | | | | | | | 6 | 22 | |
| Н.кон | троль | Арδуз | юв | | | | | O | | |
| Прове | ери∕і | Арбуз | юв | | | | | | | |
| Выполнил | | Греко | βα | | | План монтажа | | | | |
| | | Перево | щикова | | | | | | | |

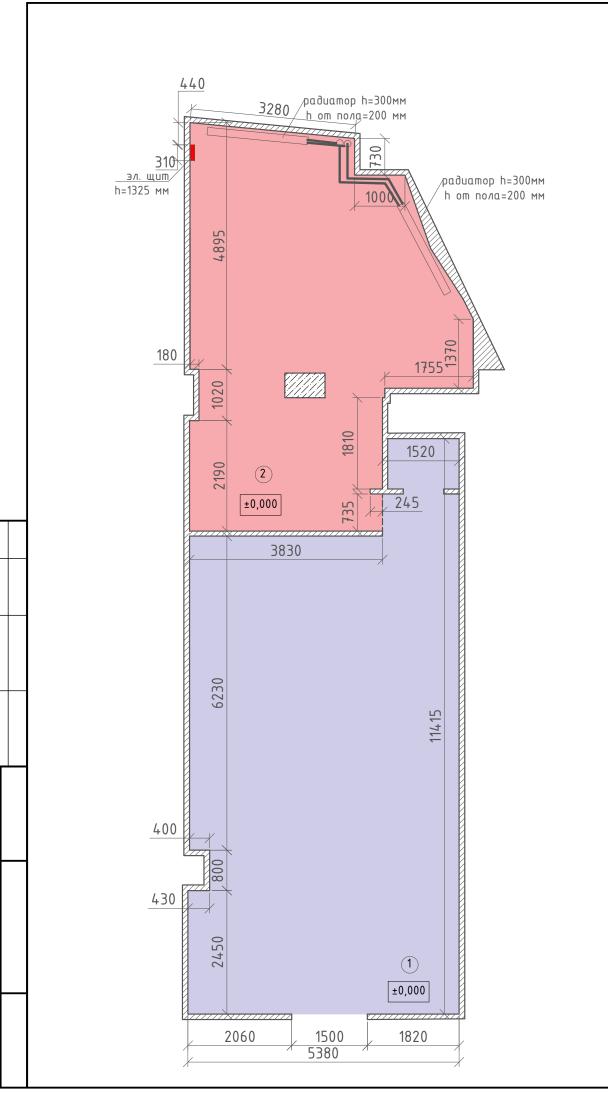

| | Экспликация помещений | | | | | | | | | |
|----|---------------------------------------|-------------------------|--|--|--|--|--|--|--|--|
| Nº | Наименование помещений | Площадь, м ² | | | | | | | | |
| 1 | Торговый зал | 53,4 | | | | | | | | |
| 2 | Помещение предпродажной подготовки | 34,5 | | | | | | | | |
| | общая площадь | 87,9 | | | | | | | | |

Условные обозначения:

- стены из ГКЛ

– существующая колонна

Примечания:

1. Высота помещения № 1: 3390 мм Высота помещения № 2: 3380 мм

| | 1 | | | | | | | | | |
|------------|---------|---------|--------|-------|------|---|-------|--------|-----|--|
| | | | | | | 200/12.2017-AP | | | | |
| | | | | | | Архитектурно-интерьерное решение торгового помещения, магазин | | | | |
| | | | | | | "WESTFALIKA", модуль II-C024, ТРЦ "Гринвич", г. Екатеринбург, ул. 8 Марта, д. 46, 2 этаж | | | pz, | |
| Изм. | Кол. уч | /lucm | № док | Подп. | Дата | | | | | |
| | | | | | | Стадия | /lucm | Листов | | |
| | | | | | | | | 7 | 22 | |
| Н.кон | троль | Арбуз | вов | | | | | · | | |
| Прове | pu/ | Арбуз | вов | · | | | | | | |
| Выполнил Г | | Грекова | | | | План помещений | | | | |
| Выпол | лнил | Перево | щикова | | | | | | | |
| | | | | • | | _ | | • | | |











| | | | | | | 200/12.2017-AP | | | | |
|--------|--------|--------|--------|-------|------|---|--------|-------|--------|--|
| | | | | | | Архитектурно-интерьерное решение торгового помещения, магазин | | | | |
| | | | | | | "WESTFALIKA", модуль II-С024, ТРЦ "Гринвич", г. Екатеринбург, ул. 8 Марта, д. 46, 2 этаж | | | | |
| Изм. | Кол уч | /lucm | № док | Подп. | Дата | | | | | |
| | | | | | | | Стадия | /lucm | Листов | |
| | | | | | | | | 8 | 22 | |
| Н.коні | троль | Арбуз | юв | | | | | O | 22 | |
| Прове | νυq | Арбуз | юв | | | | | | | |
| Выпол | 1нил | Греко | βα | | | Визуализация | | | | |
| Выпол | 1HU/1 | Перево | щикова | | | | | | | |

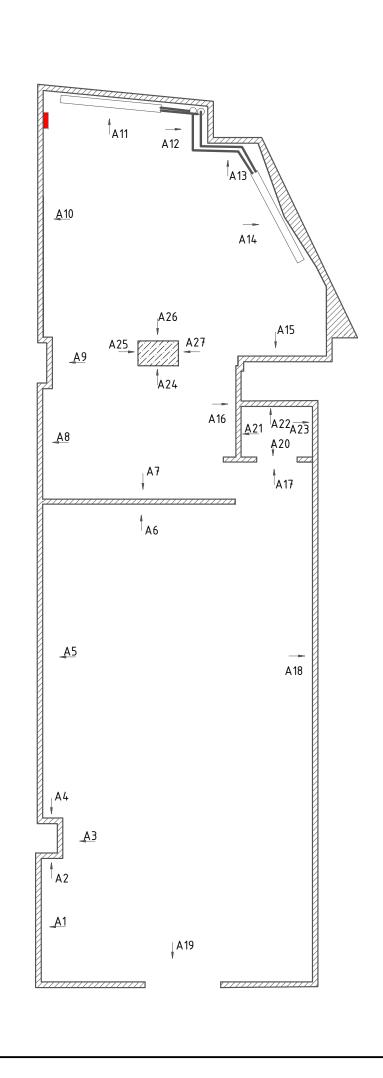

| | | | | | | 200/12.2017-AP | | | | | |
|-------|----------|-------|--------|-------|------|--|--------|-------|--------|--|--|
| | | | | | | Архитектурно-интерьерное решение торгового помещения, магазин "WESTFALIKA", модуль II-C024, ТРЦ "Гринвич", г. Екатеринбург, ул. 8 Марта, д. 46, 2 этаж | | | | | |
| Изм. | Кол. уч | /lucm | № док | Подп. | Дата | | | | | | |
| | | | | | | | Стадия | /lucm | Листов | | |
| | | | | | | | | 9 | 22 | | |
| Н.кон | троль | Арбуз | θοβ | | | | | O | | | |
| Пров | ерил | Арδуз | юв | | | | | | - | | |
| Выпо | Выполнил | | βα | | | План обозначения разверток стен | | | | | |
| Выпо | | | щикова | | | | | | | | |

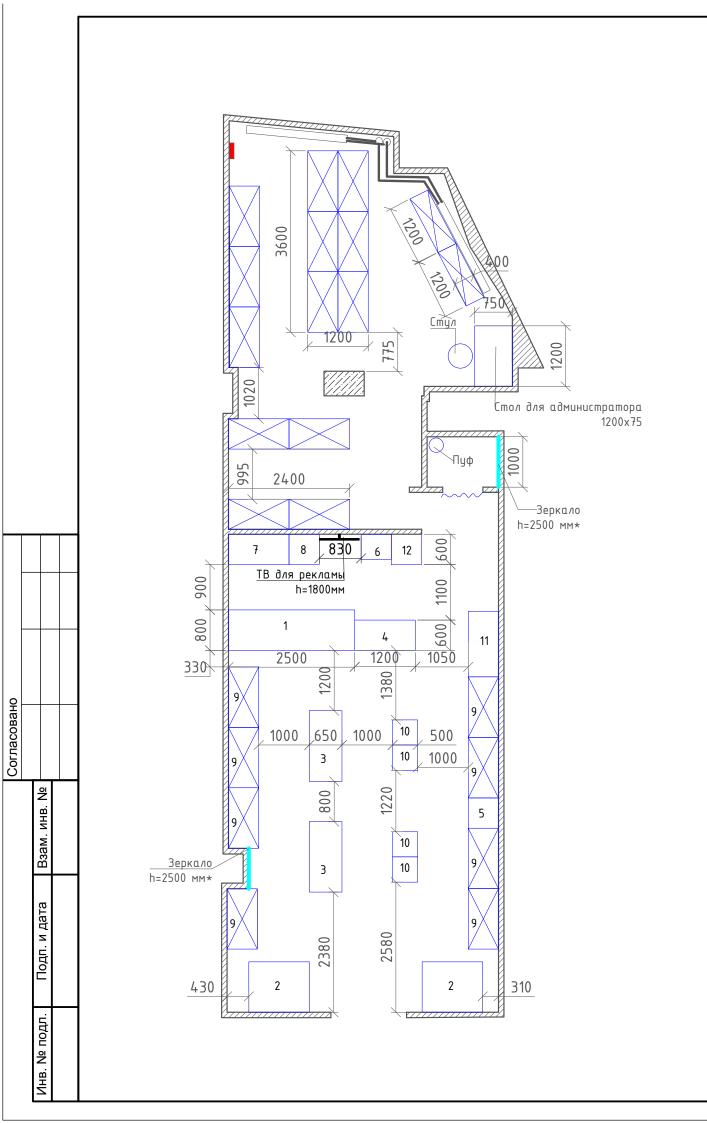


| | Экспликация меб | ели | |
|--------|---|---------------|------------|
| № поз. | Наименование оборудования | Габариты | Количество |
| 1 | Кассовая стойка | 2500×1000×800 | 1,0 |
| 2 | Витринное торговое оборудования | 1200×1000×900 | 2,0 |
| 3 | Стойка под пуховики | 1400x1500x650 | 2,0 |
| 4 | Стол рассрочки | 1200x600x900 | 1,0 |
| 5 | Короб для зеркала | 600x2400x600 | 1,0 |
| 6 | Стойка MEDICAL | 600x2400x500 | 1,0 |
| 7 | Торговое оборудование под колготы | 1200x2400x600 | 1,0 |
| 8 | Стойка для СУО | 600x2400x600 | 1,0 |
| 9 | Торговое оборудование без подстветки | 1200x2400x600 | 8,0 |
| 10 | Пуф | 500x450x500 | 4,0 |
| 11 | Торговое оборудование под носки и стельки | 1300x2400x600 | 1,0 |
| 12 | Торговое оборудование под перчатки и палантины | 600x2400x600 | 1,0 |

Примечания:

* - высоту уточнить после выбора плинтуса

| | | | | | | 200/12.2017-AP | | | | | |
|-------|----------------|--------|--------|-------|------|--|--------|-------|--------|--|--|
| | | | | | | Архитектурно-интерьерное решение торгового помещения, магазин "WESTFALIKA", модуль II-C024, ТРЦ "Гринвич", г. Екатеринбург, ул. 8 Марта, д. 46, 2 этаж | | | | | |
| Изм. | Кол. уч | /lucm | № док | Подп. | Дата | | | | | | |
| | | | | | | | Стадия | /lucm | Листов | | |
| | | | | | | | | 10 | 22 | | |
| Н.кон | троль | Арδуз | вов | | | | | | | | |
| Прове | •рил | Арδуз | юв | | | | | | | | |
| Выпол | 1нил | Греко | βα | | | План расстановки мебели | | | | | |
| Выпол | 1HU <i>/</i> 1 | Перево | щикова | | | | | | | | |

Формат

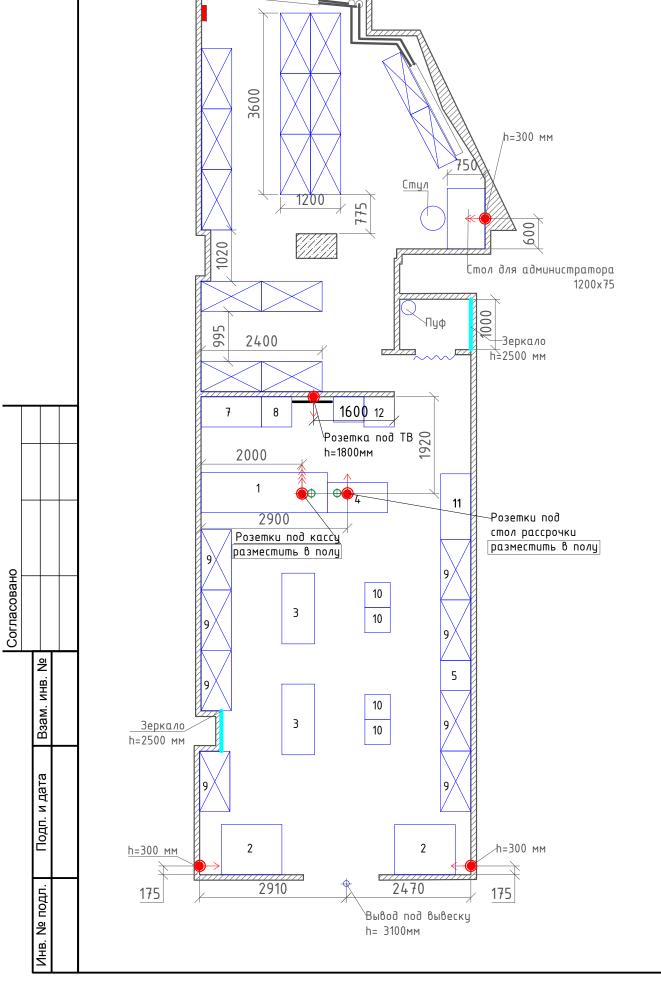

| Ведомость электроприборов розеток | | | | | | | | | |
|-----------------------------------|------------------------------|------------|--|--|--|--|--|--|--|
| Обознаечния | Наименование | Количество | | | | | | | |
| \leftarrow | Розетка 220V | 4,0 | | | | | | | |
| — | Розетка 220V двухпостовая | 1,0 | | | | | | | |
| **** | Розетка 220V четырехпостовая | 1,0 | | | | | | | |
| + | ₩ Интернет-вывод | | | | | | | | |
| <u></u> | Вывод под вывеску | | | | | | | | |

Условные обозначения:


стены из ГКЛ



- существующая колонна

- 1. Привязка розеток дана по центру блока
- * высоту уточнить со специалистом

| | | | | | | 200/12.2017-AP | | | | |
|--------|--------|--------|--------|-------|------|--|--------|-------|--------|--|
| | | | | | | Архитектурно-интерьерное решение торгового помещения, магазин "WESTFALIKA", модуль II-C024, ТРЦ "Гринвич", г. Екатеринбург, ул. 8 Марта, д. 46, 2 этаж | | | | |
| Изм. | Кол уч | /lucm | № док | Подп. | Дата | | | | | |
| | | | | | | | Стадия | /lucm | Листов | |
| | | | | | | | | 11 | 22 | |
| Н.коні | троль | Арбуз | вов | | | | | | 22 | |
| Прове | ·pu⁄ι | Арбуз | вов | | | | | - | | |
| Выпол | 1HU/I | Греко | βα | | | План розеток с расстановкой мебели | | | | |
| Выпол | 1HU/I | Перево | щикова | | | | | | | |
| | | | | | | | Форм | ~ | | |

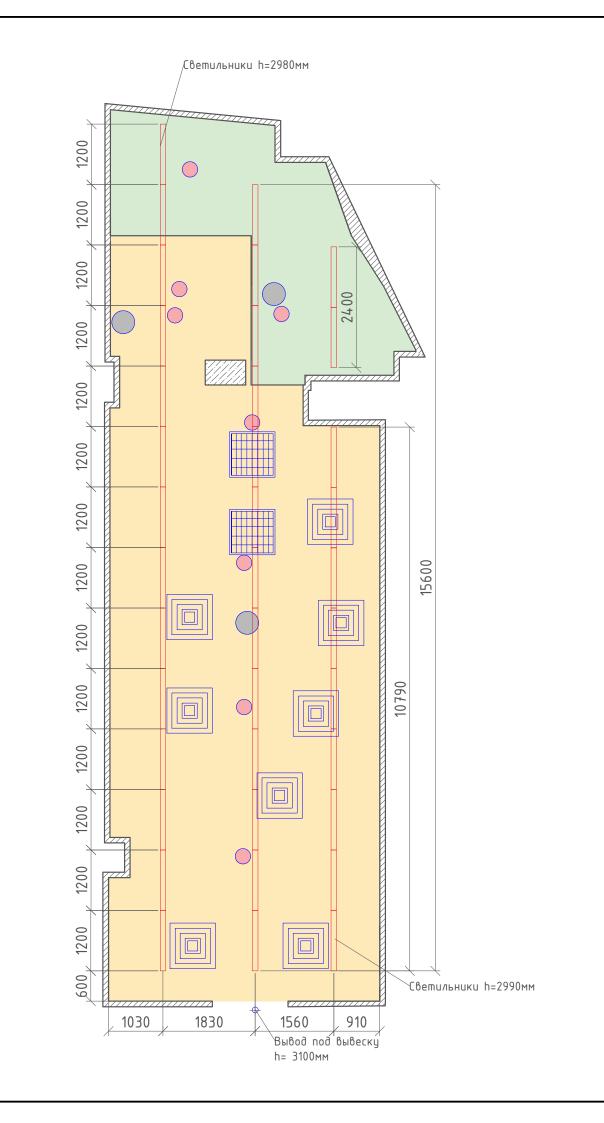

| | Ведомость электроприборов розеток | | | | | | | | | |
|-------------|--|------------|--|--|--|--|--|--|--|--|
| Обознаечния | Наименование | Количество | | | | | | | | |
| | Аудио колонка (привязка по месту) | | | | | | | | | |
| | Пожарная сигнализация (привязка по месту) | 8,0 | | | | | | | | |
| | Вент. решетки (привязка по месту) | 10,0 | | | | | | | | |
| | Светильник Navigator | 38,0 | | | | | | | | |
| | Выключатель одинарный | 2,0 | | | | | | | | |


Условные обозначения:

стены из ГКЛ

существующая колонна

- 1.Окрасить потолок в белый цвет
- 2.Выполнить защиту датчиков ПС и оросителей при окраске потолка.
- 3.Произвести ревизию систем пожарной, охранной сигнализации и оповещения силами обслуживающих организаций.
- 4. Светильник ниже уровня потолка на 400 мм

| | | | | | | 200/12.2017-AP | | | | | |
|-------|---------|--------|--------|-------|------|---|--------|-------|--------|--|--|
| | | | | | | Архитектурно-интерьерное решение торгового помещения, магазин "WESTFALIKA", модуль II-C024, ТРЦ "Гринвич", г. Екатеринбург, | | | | | |
| Изм. | Кол. уч | /lucm | № док | Подп. | Дата | ул. 8 Марта, д. 46, 2 этаж | | | | | |
| | | | | | | | Стадия | /lucm | Листов | | |
| | | | | | | | | 12 | 22 | | |
| Н.кон | троль | Арбуз | θοβ | | | | | 12 | | | |
| Прове | ∙рил | Арδуз | юв | | | | | | | | |
| Выпол | 1HU/1 | Греко | βα | | | Сводный план потолка | | | | | |
| Выпол | 1HU/1 | Перево | щикова | | | | | | | | |
| | | | | | | · | Φ | • | • | | |

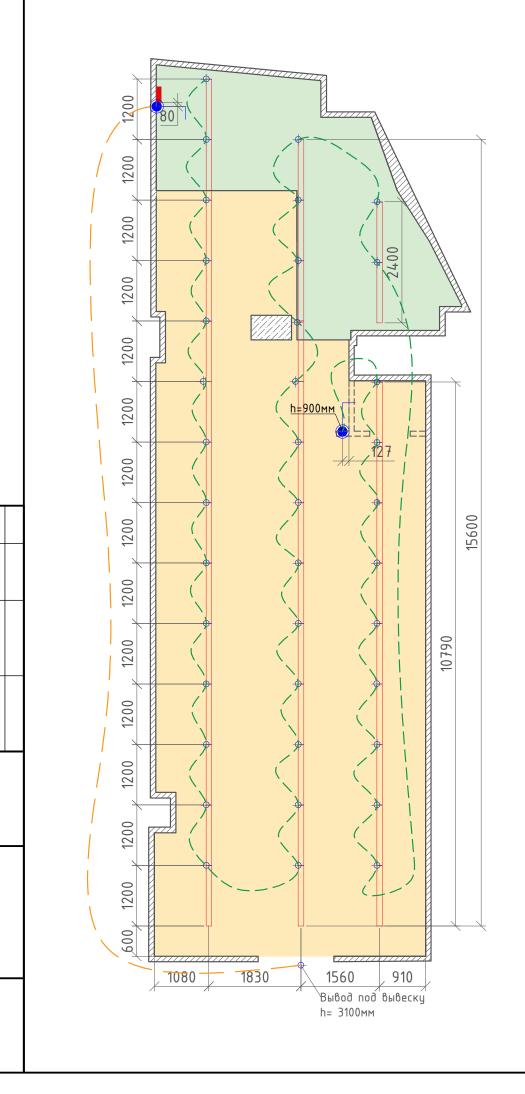

| Ведомость электроприборов розеток | | | | | | | | |
|------------------------------------|--|------|--|--|--|--|--|--|
| Обознаечния Наименование Количеств | | | | | | | | |
| | Светильник Navigator 94 596 DPO-MC2-32-IP20-LED | 38,0 | | | | | | |
| | Выключатель одинарный | 2,0 | | | | | | |
| - | Вывод под светильники и вывеску | 39,0 | | | | | | |


Условные обозначения:

– стены из ГКЛ

- существующая колонна

- 1. Привязка выключателей дана по центру блока
- 2. Выключатели располагать от уровня чистого пола на высоте 900 мм. Исключения указаны на чертеже.
- * высоту уточнить со специалистом


| | | | | | | 200/12.2017-AP Архитектурно-интерьерное решение торгового помещения, магазин "WESTFALIKA", модуль II-C024, ТРЦ "Гринвич", г. Екатеринбург, ул. 8 Марта, д. 46, 2 этаж | | | |
|------------|--------|--------------|-------|-------|------|---|--------|------|--------|
| Изм. | Кол цч | /lucm | № док | Подп. | Дата | | | | |
| | | | | | | | Стадия | Лист | Листов |
| Н.контроль | | Арбузов | | | | | | 13 | 22 |
| Проверил | | Арбузов | | | | План подключения светильников и | | | |
| Выполнил | | Грекова | | | | План пооключения соетильников и | | | |
| Выполнил | | Перевощикова | | | | | | | |

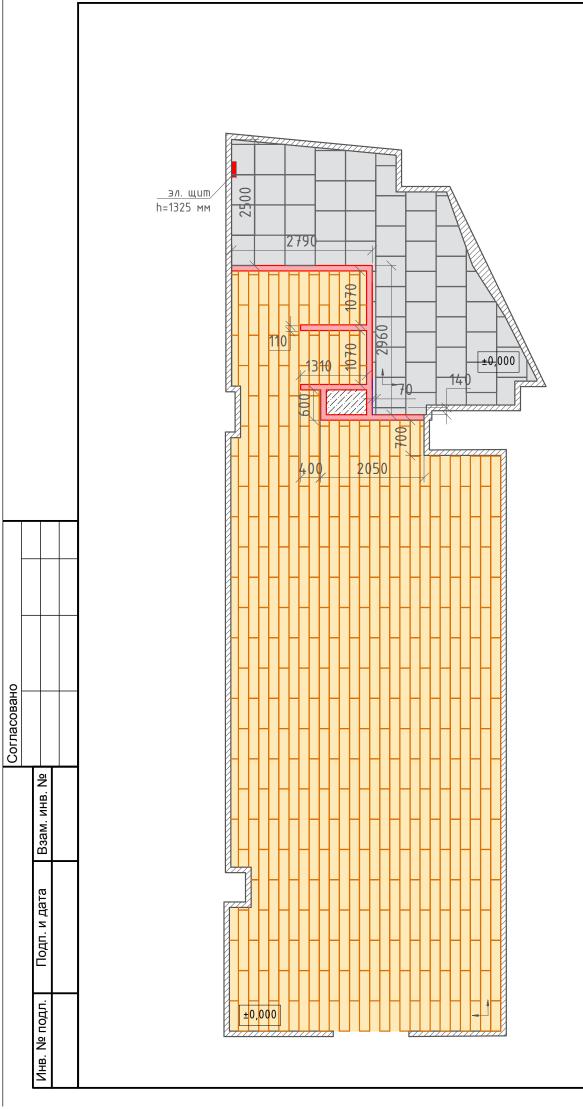



| Условные обозначения | | | | | | | |
|----------------------|--|--------------------|--|--|--|--|--|
| Обознаечния | Наименование | Номер помещения | | | | | |
| | Существующий пол 1200x200 мм | 1 | | | | | |
| | Существующий пол 600х600 мм | 2 | | | | | |
| | Восстановление пола после демонтажа перегородок ГКЛ | | | | | | |


- 1. За отм. 0,000 принят уровень чистого пола помещения
- 2. Вставку из керамогранита 600x600 мм определить после демонтажа конструкций ГКЛ.


| | | | | | | 200/12.2017-AP | | | |
|------------|--------|--------------|-------|-------|------|--|--------|-------|--------|
| | | | | | | Архитектурно-интерьерное решение торгового помещения, магазин "WESTFALIKA", модуль II-C024, ТРЦ "Гринвич", г. Екатеринбург, | | | |
| Изм. | Кол уч | /lucm | № док | Подп. | Дата | ул. 8 Марта, д. 46, 2 этаж | | | |
| | | | | | | | Стадия | /lucm | Листов |
| | | | | | | | | 14 | 22 |
| Н.контроль | | Арбузов | | | | | | | |
| Проверил | | Арбузов | | | | | | | |
| Выполнил | | Грекова | | | | План пола | | | |
| Выполнил | | Перевощикова | | | | | | | |

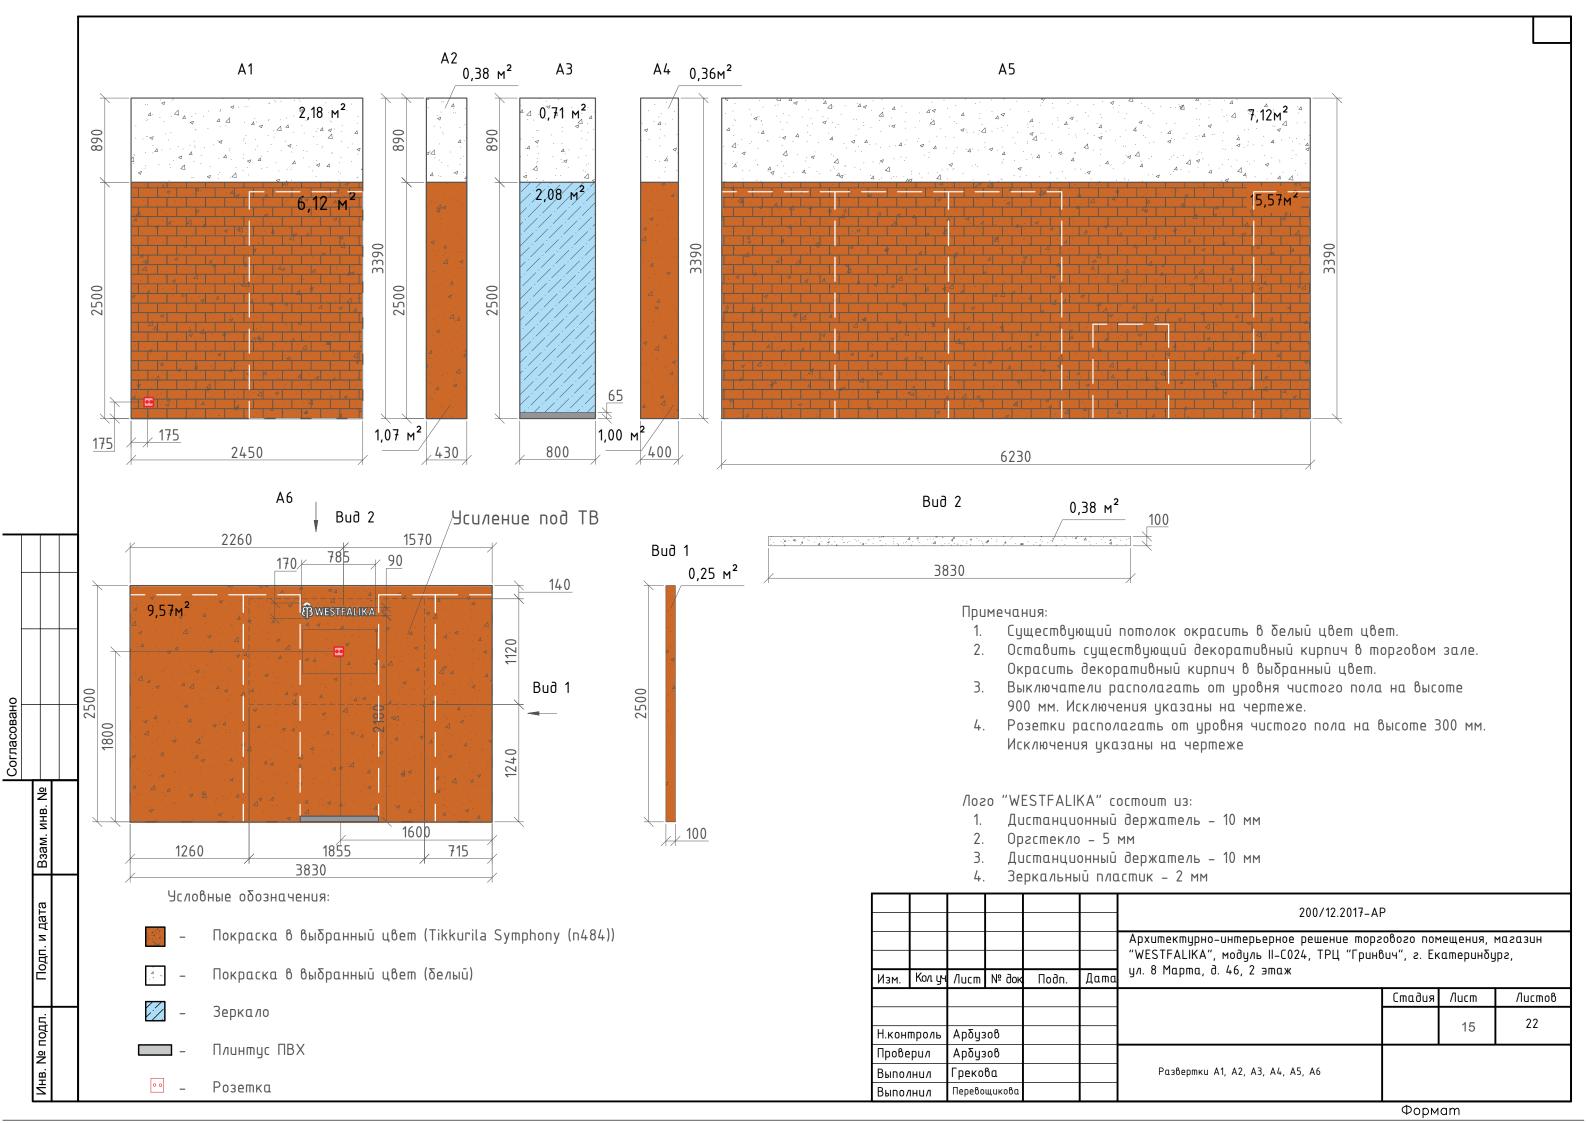

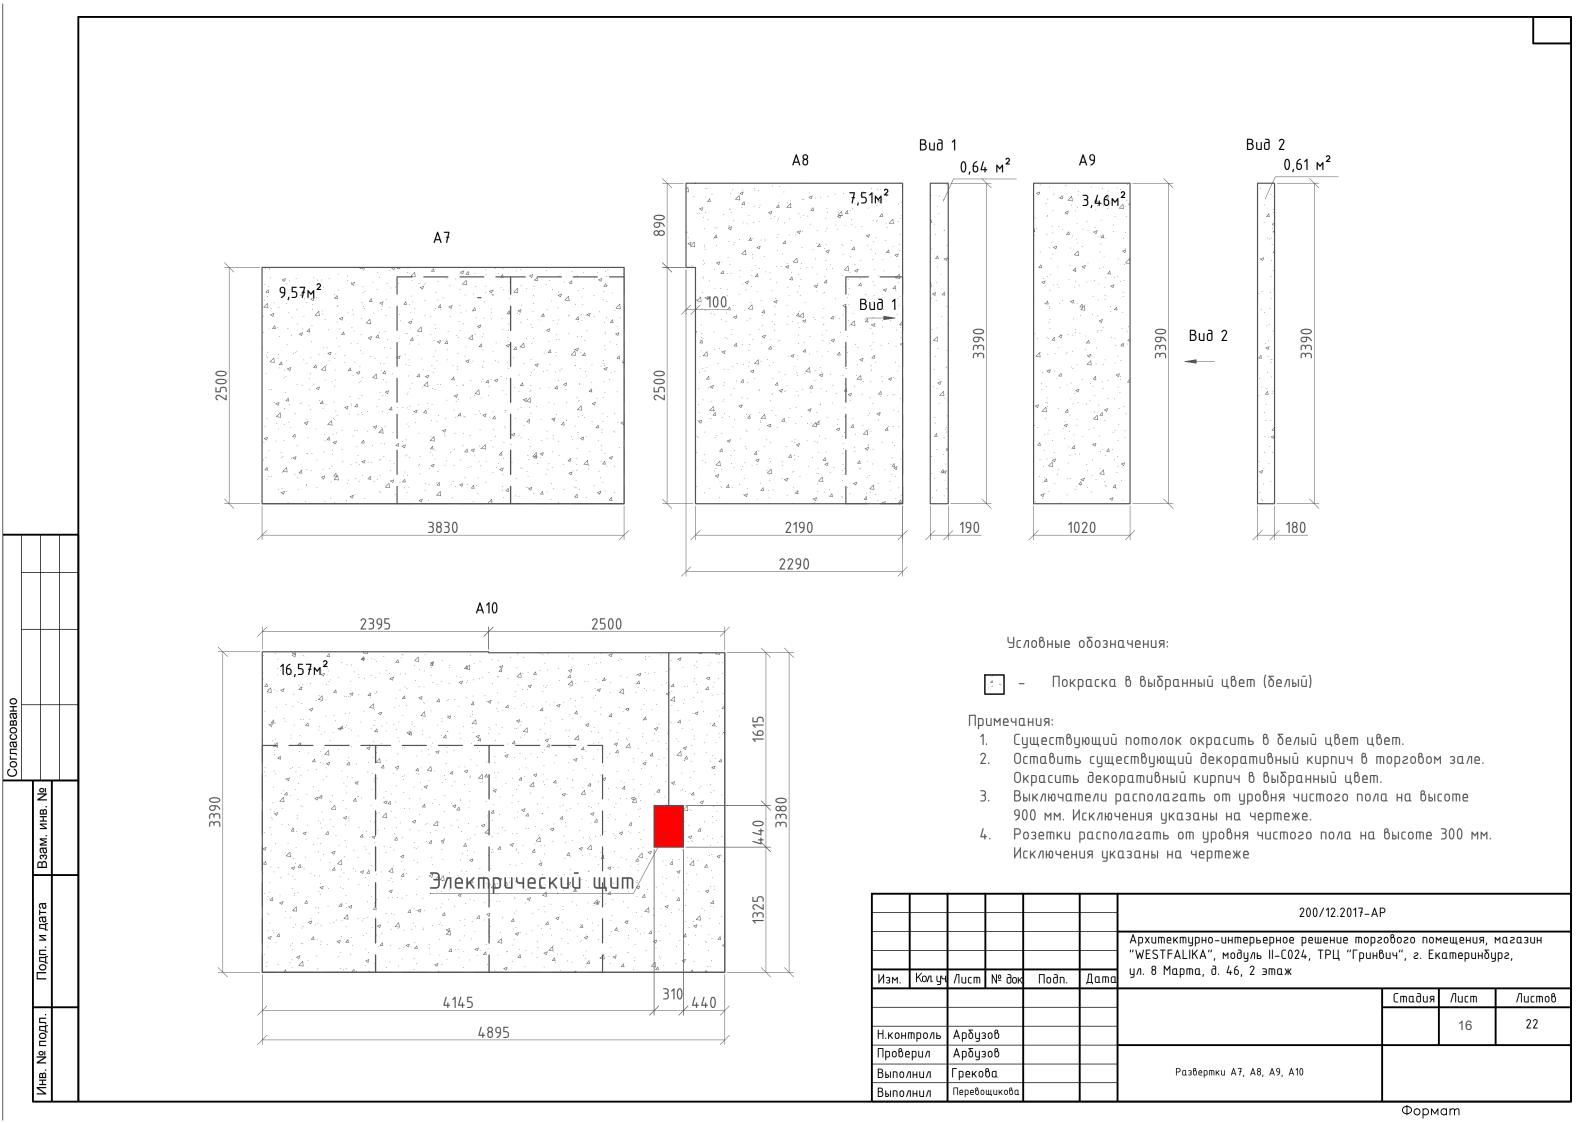

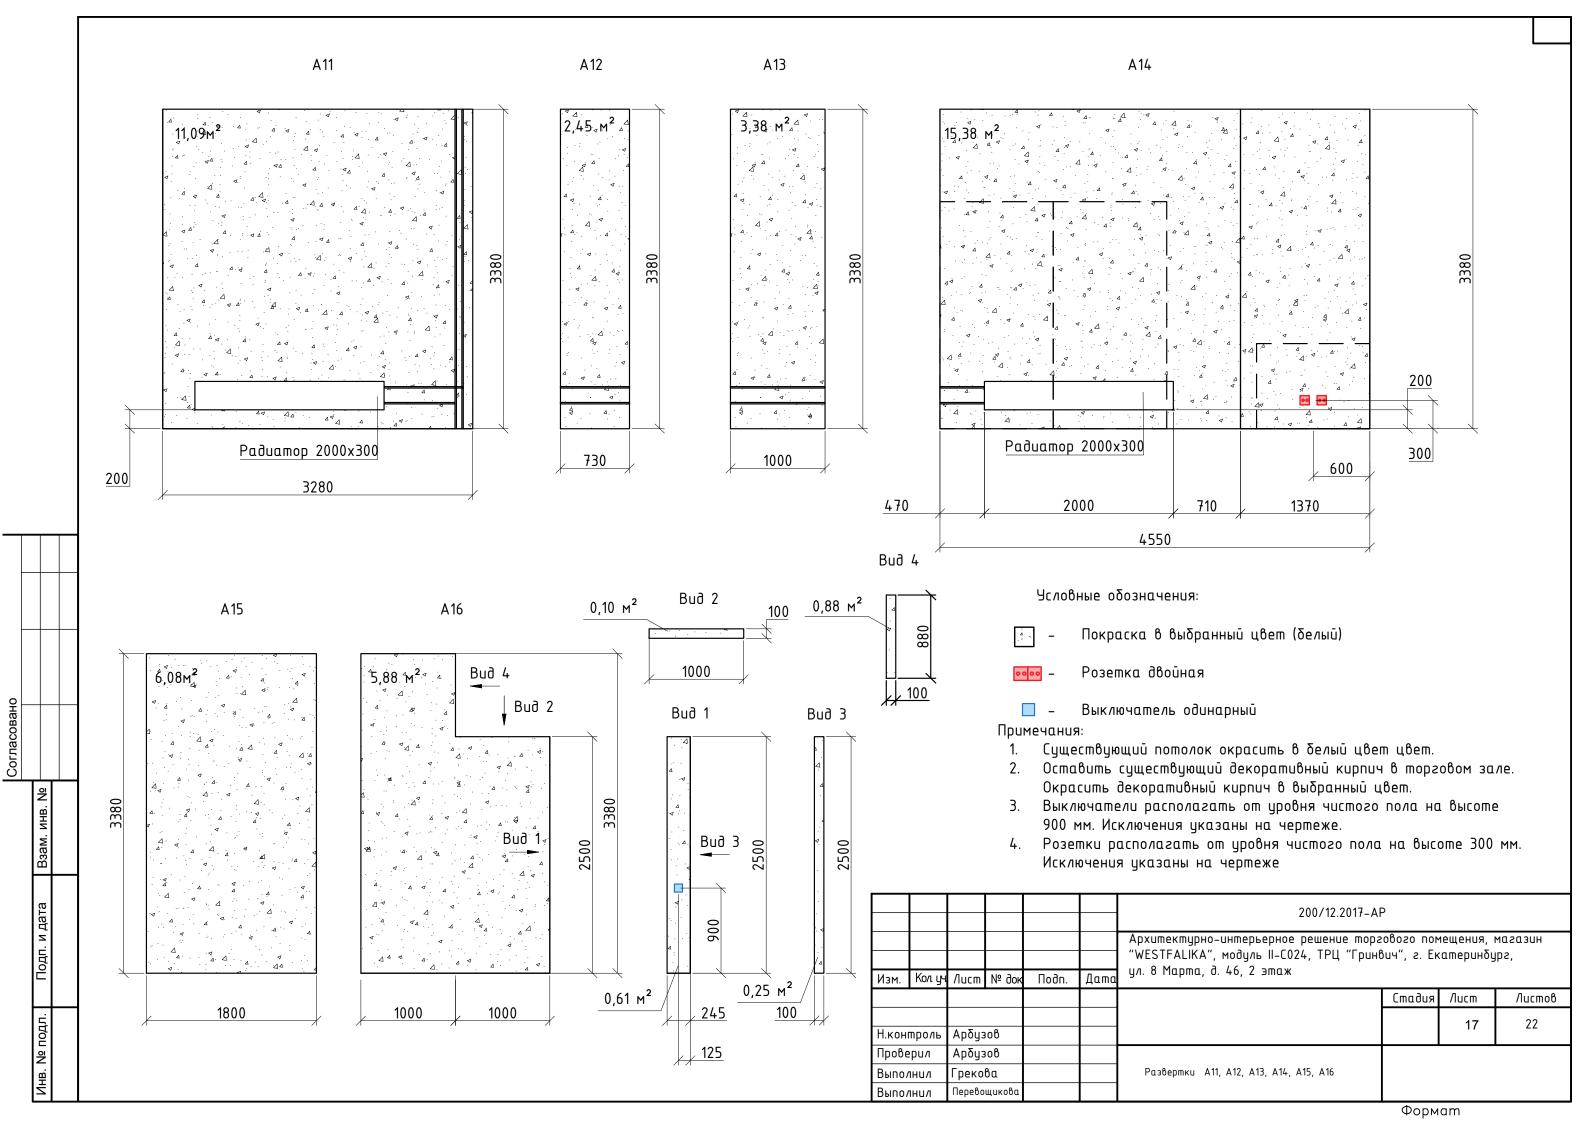

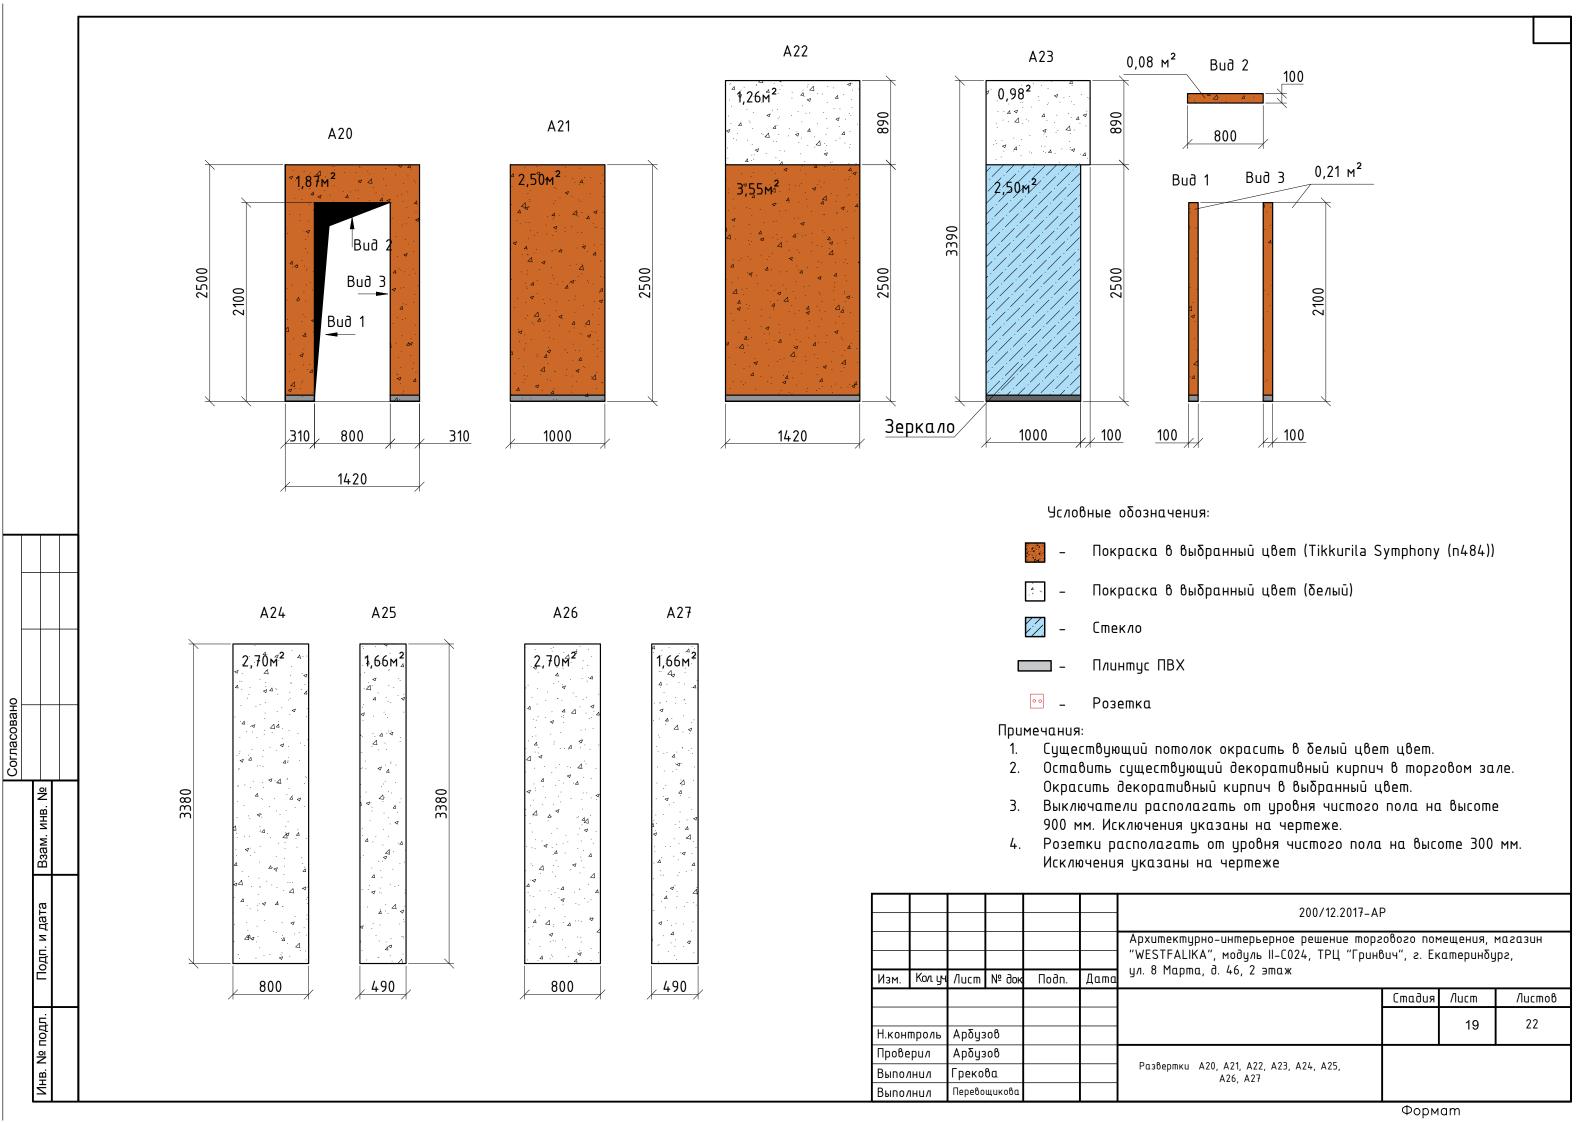

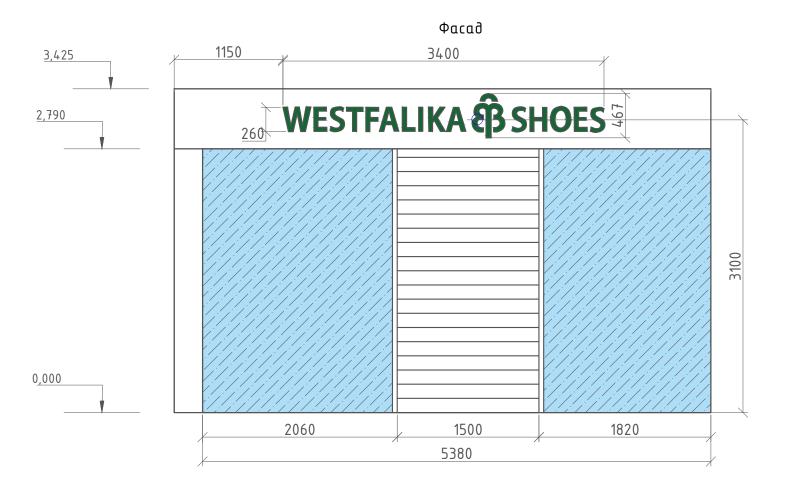

Нижнее крепление

Дюбель Бабочка 10х50мм

Пластина из АКП 3 мм

ПВХ 5 мм

ПВХ 5 мм

Верхнее крепление

Уголок стальной 30х50х2

Дюбель Бабочка 10х50мм

Количество креплений: 10 шт. Устанавливаются через каждые 1000 мм по периметру вывески.

Примечания:

- 1. Вывеску выполнить из следующих материалов: Рамка из трубы профильной 20 мм Al-композитная панель
- 2. Объемные световые буквы: задник и боковина металл лицо формованный акрил зеленого цвета
- 3. Освещение: светодиодные кластеры зеленого цвета

Общий размер вывески: 5380 х 635 мм Суммарная мощность не более 200 Вт. Суммарная масса всей вывески не более 40 кг. Шаг крепления – 1000 мм. Количество креплений – 10 шт. Нагрузка на одно крепление: 4 кг Предельная нагрузка на одно крепление: 10 кг

* – высоту вывода уточнить со специалистом.

| | | | | | | 200/12.2017-AP | | | | |
|------------|---------|--------------|-------|-------|------|---|--------|-------|--------|--|
| | | | | | | Архитектурно-интерьерное решение торгового помещения, магазин "WESTFALIKA", модуль II-C024, ТРЦ "Гринвич", г. Екатеринбург, | | | | |
| Изм. | Кол. уч | /lucm | № док | Подп. | Дата | ул. 8 Марта, д. 46, 2 этаж | | | | |
| | | | | | | | Стадия | /lucm | Листов | |
| | | | | | | | | 20 | 22 | |
| Н.контроль | | Арбузов | | | | | | 20 | | |
| Проверил | | Арбузов | | | | | | | | |
| Выполнил | | Грекова | | | | Φαςαδ | | | | |
| Выполица | | Перевошикова | | | | | | | | |

Формат

