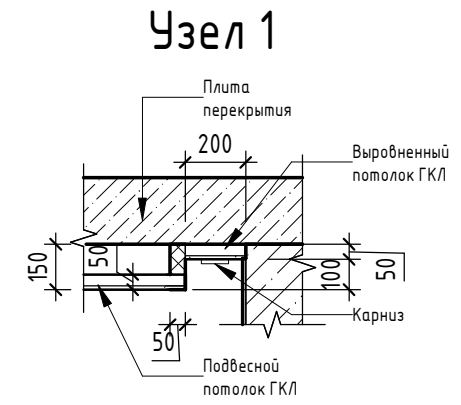
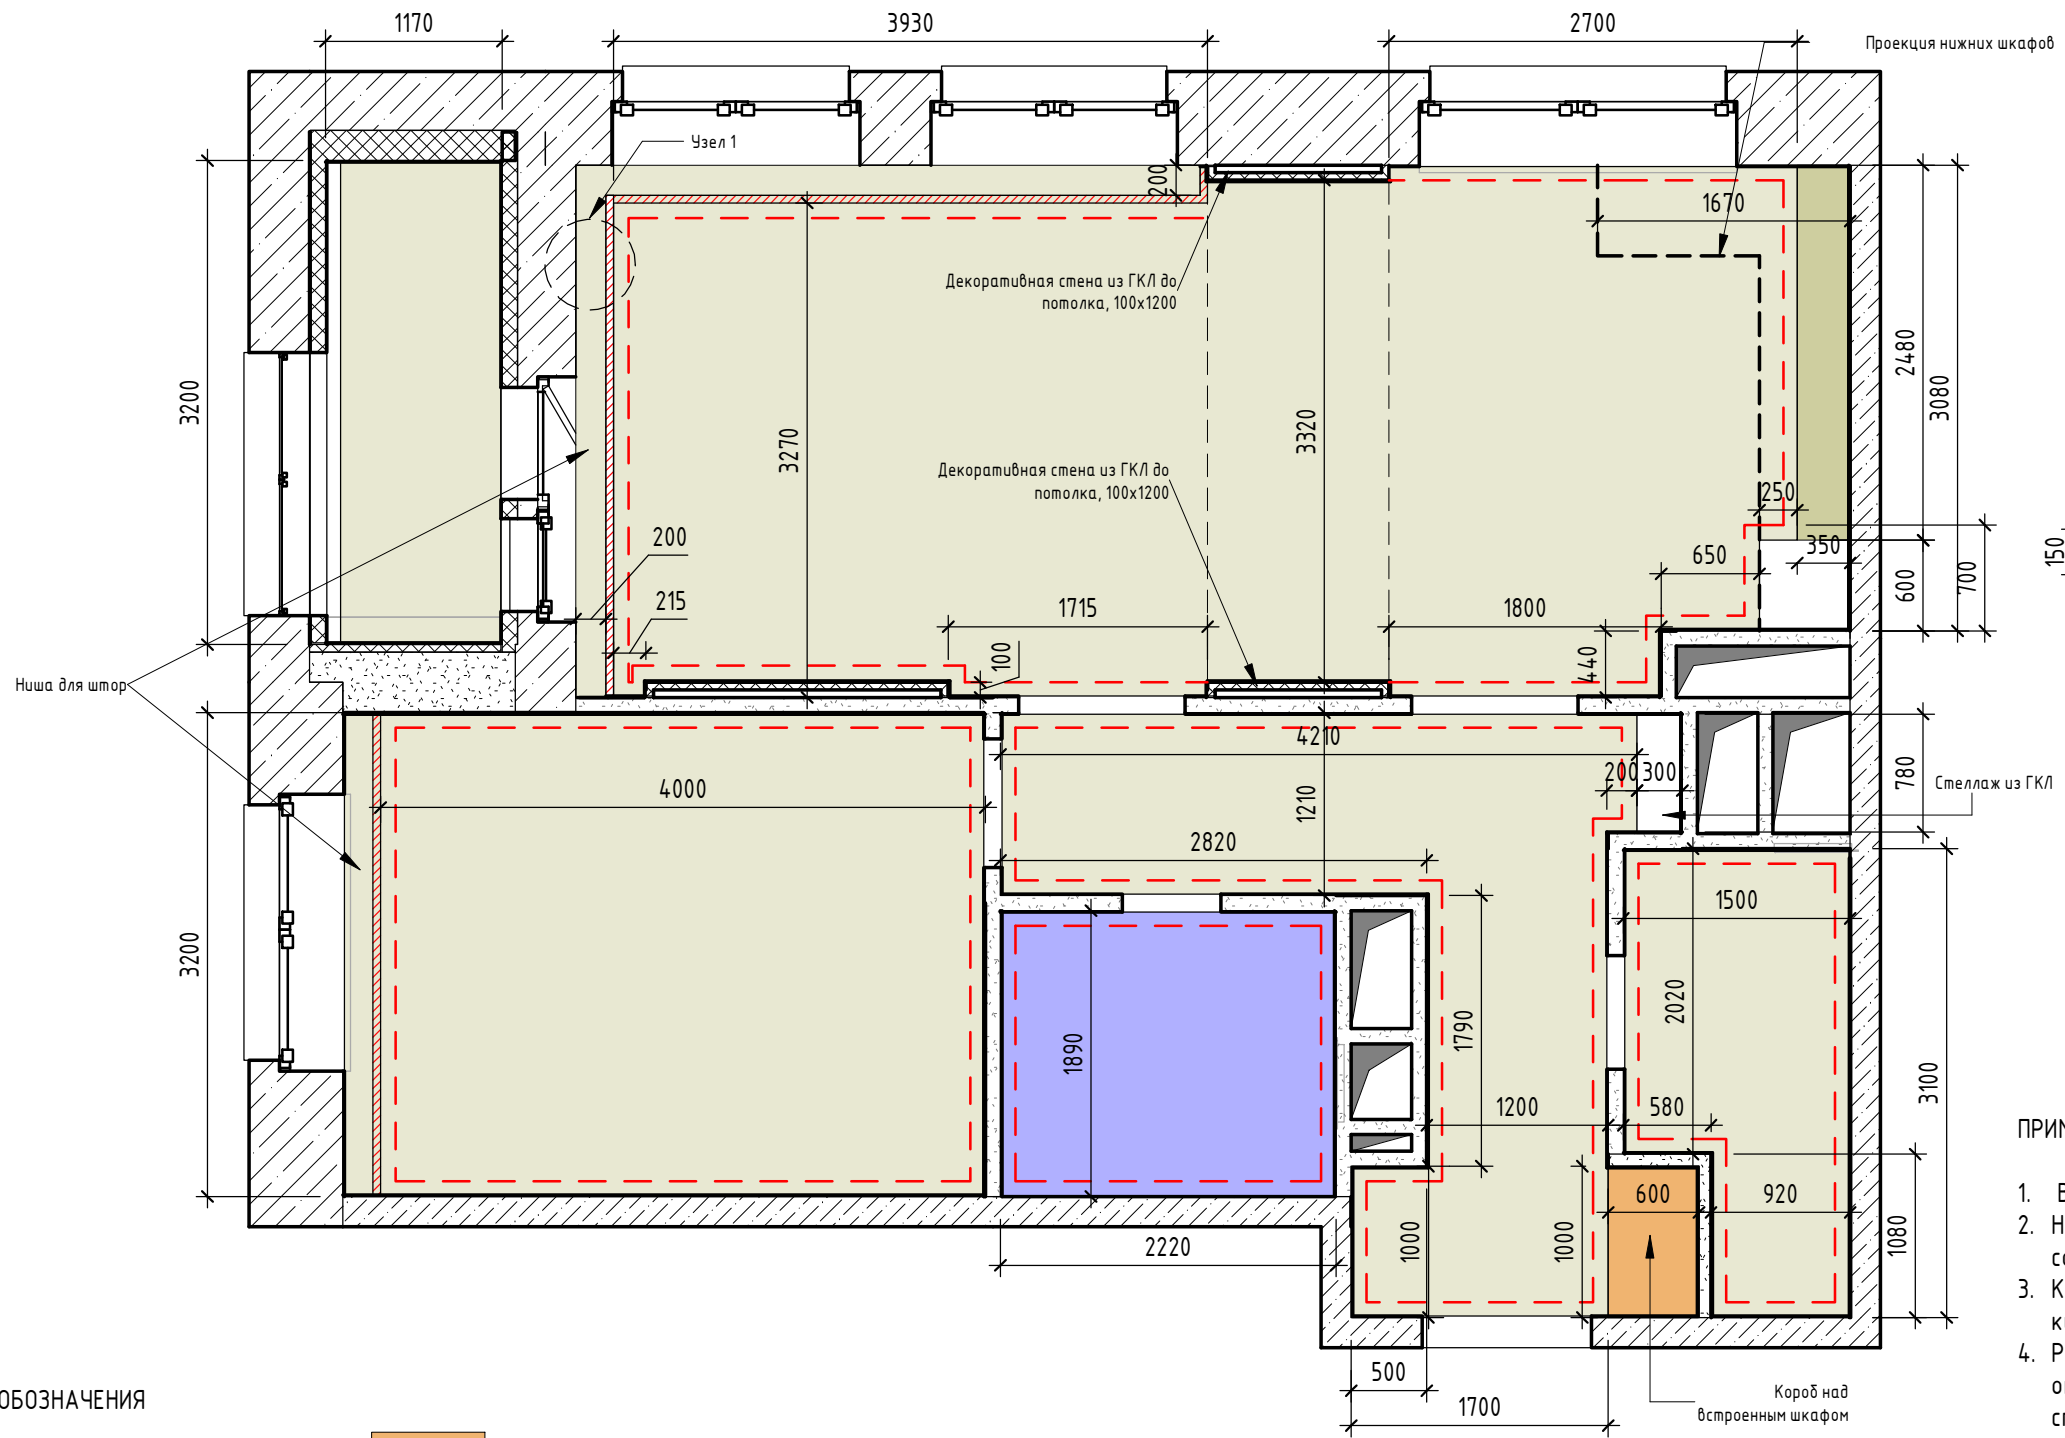
 
 

 




План потолков М 1:50




- ПРИМЕЧАНИЕ:**
1. Все размеры уточнить по месту
 2. Несоответствие размеров и отметок согласовать с автором проекта
 3. Короб кухни монтировать после проекта кухни от поставщика/производителя.
 4. Расположение вентиляторов в санузлах определить по месту и/или согласовать со специалистом по вентиляции.
 5. Разметить места расположения потолочных светильников и согласовать с заказчиком.

УСЛОВНЫЕ ОБОЗНАЧЕНИЯ

- | | | | |
|---|--|---|---|
|  | - Подвесной потолок из влагостойкого ГКЛ, белый матовый - 4,2 м ² |  | - Подвесной потолок над встроенными шкафами из ГКЛ, белый, h=100мм - 0,6 м ² |
|  | - Подвесной потолок из ГКЛ, белый - 58,4 м ² |  | - Подвесной потолок над кухней из ГКЛ, белый - 0,87 м ² |
|  | - Короб для карниза | | |
|  | - Плитнус потолочный - 60,2 пог.м | | |

Согласовано	
Согласовано	
Взам. инв. №	
Подп. и дата	
Инв. № подл.	

						АР		
Изм.	Кол.уч.	Лист	№ док.	Подп.	Дата			
						Стадия	Лист	Листов
						П	10	
Дизайн-проект квартиры.								
План потолков						 (ДОСТУПНЫЙ ПРОЕКТ)		
Формат А3А								