

ООО "СК "Урал Деко"



Магазин "PREMIUM"

199/11.2017- AP

Российская федерация, Свердловская область, ТРЦ "Гринвич",
г. Екатеринбург, ул. 8 Марта, д. 46, 0 этаж, модуль II-A11
Интерьерное решение торгового помещения

Директор _____ /Арбузов А.И.
Выполнил _____ /Грекова Н.С.

Екатеринбург, 2017

Ведомость рабочих чертежей		
Лист №	Наименование	Примечания
1	Ведомость рабочих чертежей	
2	Общие данные	
3	Ведомость отделки помещений	
4	План обмера помещений	
5	План монтажа	
6	План помещений	
7	Визуализация	
8	Визуализация	
9	План обозначения разверток стен	
10	План расстановки мебели	
11	План розеток с расстановкой мебели	
12	План светильников и выключателей	
13	План размещения трансформаторов	
14	Общий план пола	
15	Развертки А1, А2, А3, А4, А5,	
16	Развертки А6, А7, А8, А9	
17	Развертки ниш, отделка кассы	
18	Фасад	
19	Дополнения	

Ведомость основных комплектов рабочих чертежей		
Обозначение	Наименование	Примечания
199 / 11.2017-АР	Раздел АР (архитектурные решения)	

Инд. № подл.	
Подп. и дата	
Взам. инв. №	

									199/11.2017-АР	
									Архитектурно-интерьерное решение торгового помещения, магазин "PREMIUM", модуль II-A11, ТРЦ "Гринвич", г. Екатеринбург, ул. 8 Марта, д. 46, 0 этаж	
Изм.	Кол.уч.	Лист	№ док	Подп.	Дата			Стадия	Лист	Листов
									1	19
Н.контроль	Ардузов									
Проверил	Ардузов									
Выполнил	Грекова									
Выполнил	Миллер							Ведомость рабочих чертежей		

1. Общие указания:

Проект магазина "PREMIUM", расположенного на нулевом этаже ТРЦ Гринвич, ул. 8 Марта, 46, г. Екатеринбург, разработан на основании задания на проектирование, выданного Заказчиком ____ .12.2017 г.

Технические характеристики здания:

- Степень огнестойкости - I;
- Класс конструктивной пожарной опасности - CO
- Класс функциональной пожарной опасности - ФЗ.1 (помещения торгового назначения)

Помещение расположено на нулевом этаже торгового центра.

За относительную отметку 0,000 принята отметка чистого пола нулевого этажа.

Перечень видов работ, предусмотренных проектом:

- Монтаж перегородок из ГКЛ
- Произвести молярно-штукатурные работы по стенам и потолку.
- Произвести электротехнические работы в помещении.
- Произвести декорирование стен

2. Технологические решения:

Согласно проекту в данном помещении будут выполняться следующие процессы:

- Представление ассортимента одежды и аксессуаров.
- Расчет с клиентом за оказанные услуги.
- Продажа готовых изделий.

Для данных процессов предусмотрено все необходимое оборудование. Оборудование, предусмотренное проектом в процессе эксплуатации не нарушает ПДК в арендуемом помещении.

3. Отопление, вентиляция и кондиционирование воздуха.

В данном проекте за основу принята существующая система вентиляции, отопления и кондиционирования.

4. Обеспечить выполнение требуемой пожарной безопасности на арендуемой территории.

Любые изменения конструктивных, объемно-планировочных и инженерных решений, не зависимо от стадии функционирования здания, не должны нарушать уровень его пожарной безопасности.

Предусмотреть систему оповещения и управления эвакуацией 1-ого типа (Отключение звукового оборудования при включении системы оповещения о пожаре).

5. Проектная документация разработана с учетом требований документов:

- Технический регламент безопасности зданий и сооружений от 30.12.2009 №384-ФЗ
- Технический регламент и требования пожарной безопасности от 22.07.2008 №123-ФЗ.
- СП 118.13330.2012 "Общественные здания и сооружения. Актуализированная редакция СНиП 31-06-2009 (с Изменениями №1)"
- ТСН 23-301-3004. "Энергетическая эффективность жилых и общественных зданий"
- СП 35-101-2001. "Проектирование зданий и сооружений с учетом допустимости для маломобильных групп населения"
- СП 51.13330.2011. "Защита от шума. Актуализированная редакция СНиП 23-03-2003"
- Все используемые на объекте материалы должны иметь сертификат Росстандарта.
- Все работы производить в соответствии с данным проектом.
- Изменения в данном проекте не допускаются (ГОСТ 21.101-97 "Основные требования к проектной и рабочей документации").

Технические решения, принятые в проекте, соответствуют требованиям экологических, санитарно-гигиенических, противопожарных и других норм, действующих на территории Российской Федерации, и обеспечивают безопасную для жизни и здоровья людей эксплуатацию объекта при соблюдении предусмотренных рабочими чертежами мероприятий.

Предложение изменения части объекта капитального строительства не затрагивают конструктивные и другие характеристики их надежности и безопасности, не нарушают права третьих лиц.

Главный инженер проекта _____

Согласовано				
Взам. инв. №				
Подп. и дата				
Инв. № подл.				

						199/11.2017-AP			
						Архитектурно-интерьерное решение торгового помещения, магазин "PREMIUM", модуль II-A11, ТРЦ "Гринвич", г. Екатеринбург, ул. 8 Марта, д. 46, 0 этаж			
Изм.	Кол.уч.	Лист	№ док.	Подп.	Дата		Стадия	Лист	Листов
								2	19
Н.контроль		Арбузов				Общие данные			
Проверил		Арбузов							
Выполнил		Грекова							
Выполнил		Миллер							


№	Назначение помещения	Площ. м2	Пол		Стены		Потолок		Прилож.
			Вид отделки	м2	Вид отделки	м2	Вид отделки	м2	
1	Торгово-выставочный зал	12,2	Существующий керамогранитный пол	12,94	Покраска темно-серый	24,90	Тип 1- покрасить существующий потолок	12,2	Плинтус 60x11x24.00 мм ПВХ белый - 11,94 м.п.
					Покраска, белый	29,18			
					Зеркало	1,39			
					Покраска серый	20,94			
					ПВХ плитка 914,4x152,4x3 мм	4,55			
2	Помещение предпродажной подготовки	1,3	Существующий керамогранитный пол	1,3	Покраска темно-серый	3,96	Тип 1- покрасить существующий потолок	1,3	
					Покраска, белый	4,7			

Согласовано					
-------------	--	--	--	--	--

Инд. № подл.	
Подп. и дата	
Взам. инв. №	

						199/11.2017-AP			
						Архитектурно-интерьерное решение торгового помещения, магазин "PREMIUM", модуль II-A11, ТРЦ "Гринвич", г. Екатеринбург, ул. 8 Марта, д. 46, 0 этаж			
Изм.	Кол.уч.	Лист	№ док.	Подп.	Дата		Стадия	Лист	Листов
								3	19
Н.контроль		Арбузов				Ведомость отделки помещений			
Проверил		Арбузов							
Выполнил		Грекова							
Выполнил		Миллер							

Встроенный
эл. щит h=1265 мм

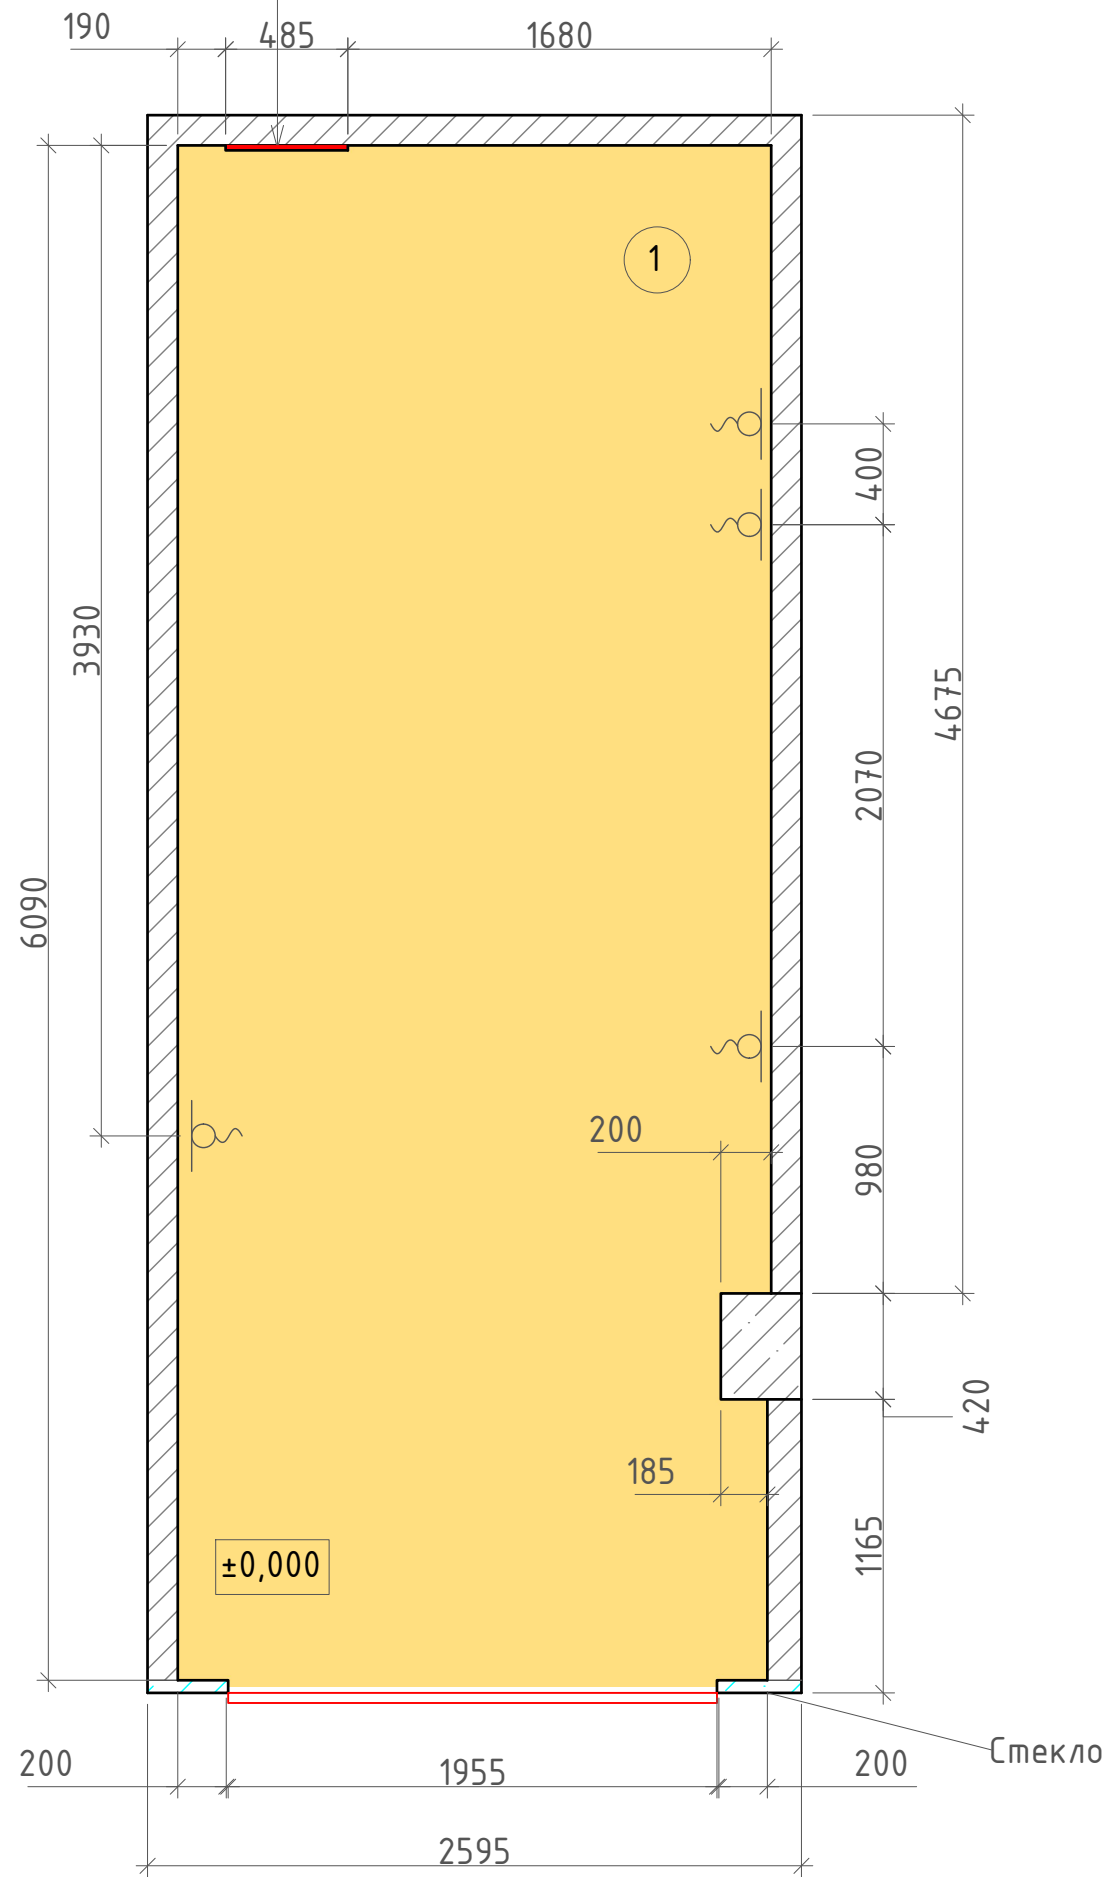

Условные
обозначения

- помещение
- существующие стены из ГКЛ
- существующая колонна
- ~ - вывод 220V

Экспликация помещений

Номер пом.	Наименование	Площадь, м2	Кат. пом.
1	Помещение	14.2	

Примечания:

1. Высота помещения: h=5000 мм

Согласовано

Взам. инв. №




Подп. и дата

Инв. № подл.

199/11.2017-AP

Архитектурно-интерьерное решение торгового помещения, магазин "PREMIUM", модуль II-A11, ТРЦ "Гринвич", г. Екатеринбург, ул. 8 Марта, д. 46, 0 этаж

Изм.	Кол. уч.	Лист	№ док.	Подп.	Дата	Стадия	Лист	Листов
							4	19
Н.контроль Арбузов						План обмера помещения		
Проверил Арбузов								
Выполнил Грекова								
Выполнил Миллер								

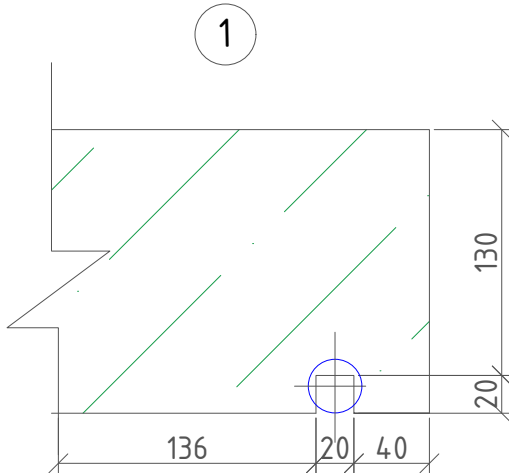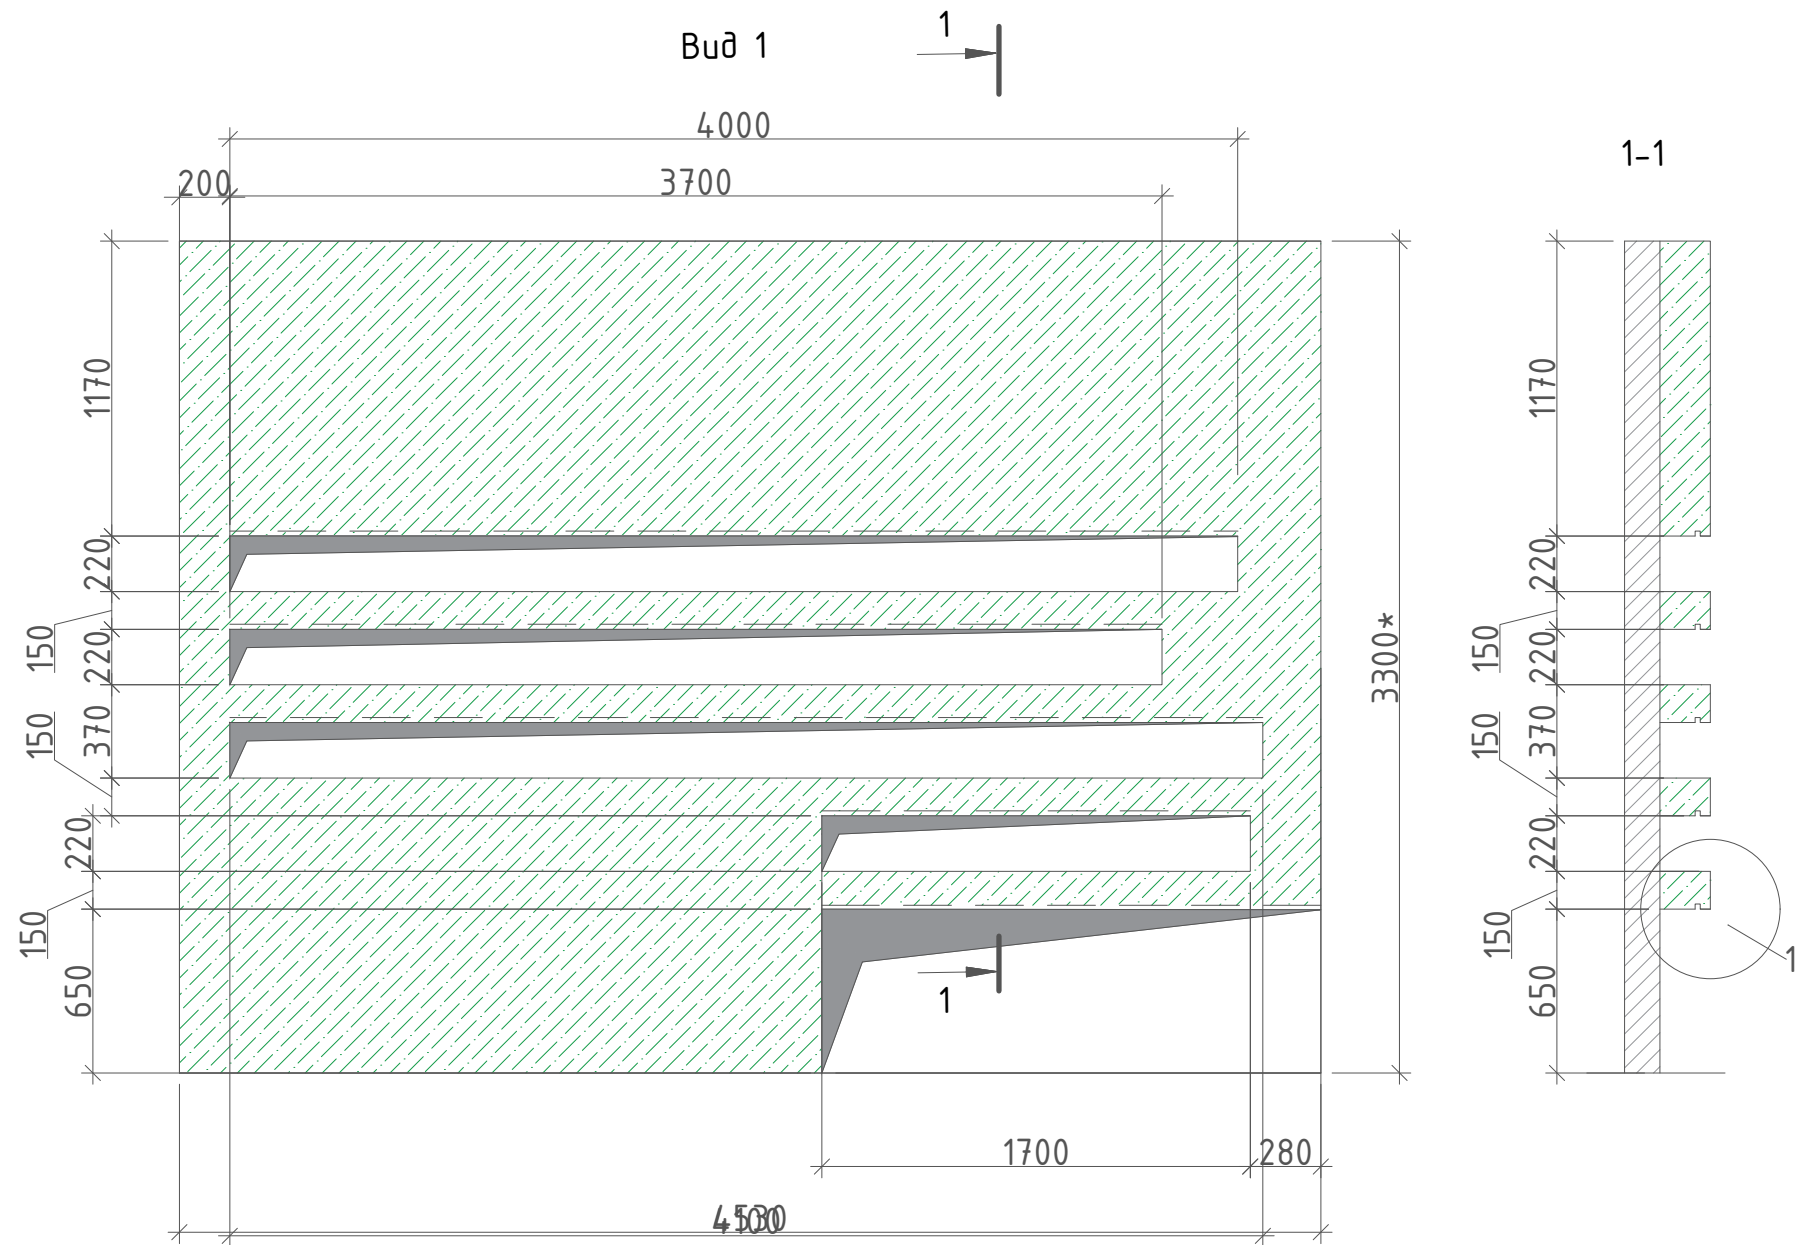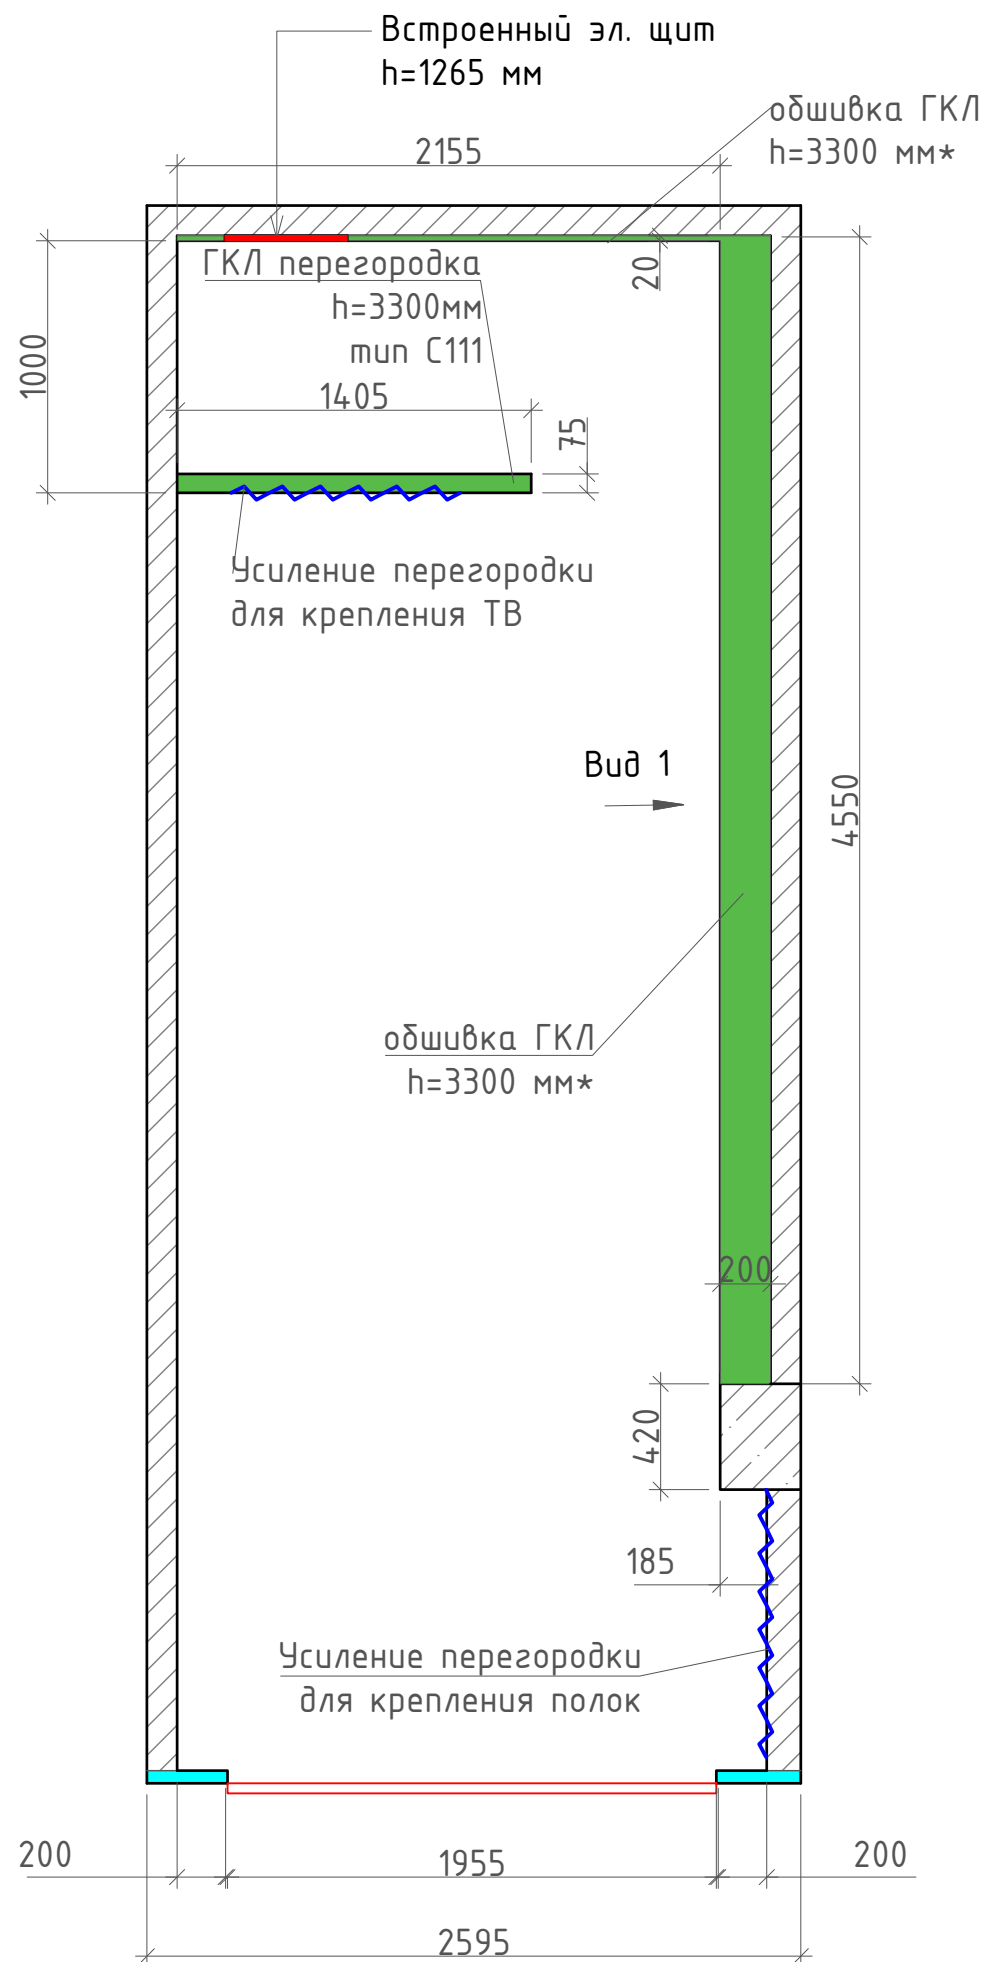

Примечания:

1. Высота помещения h=5000мм
2. * - размеры уточнить по месту
3. Предусмотреть усиление перегородки фанерой под ТВ
4. Предусмотреть в обшивке люки скрытого монтажа 300x300 мм для доступа к трансформаторам

Согласовано

Взам. инв. №


Подп. и дата

Инв. № подл.

199/11.2017-AP





Архитектурно-интерьерное решение торгового помещения, магазин "PREMIUM", модуль II-A11, ТРЦ "Гринвич", г. Екатеринбург, ул. 8 Марта, д. 46, 0 этаж

Изм.	Кол. уч.	Лист	№ док.	Подп.	Дата	Стадия	Лист	Листов
							5	19
Н.контроль		Арбузов				План монтажа		
Проверил		Арбузов						
Выполнил		Грекова						
Выполнил		Миллер						

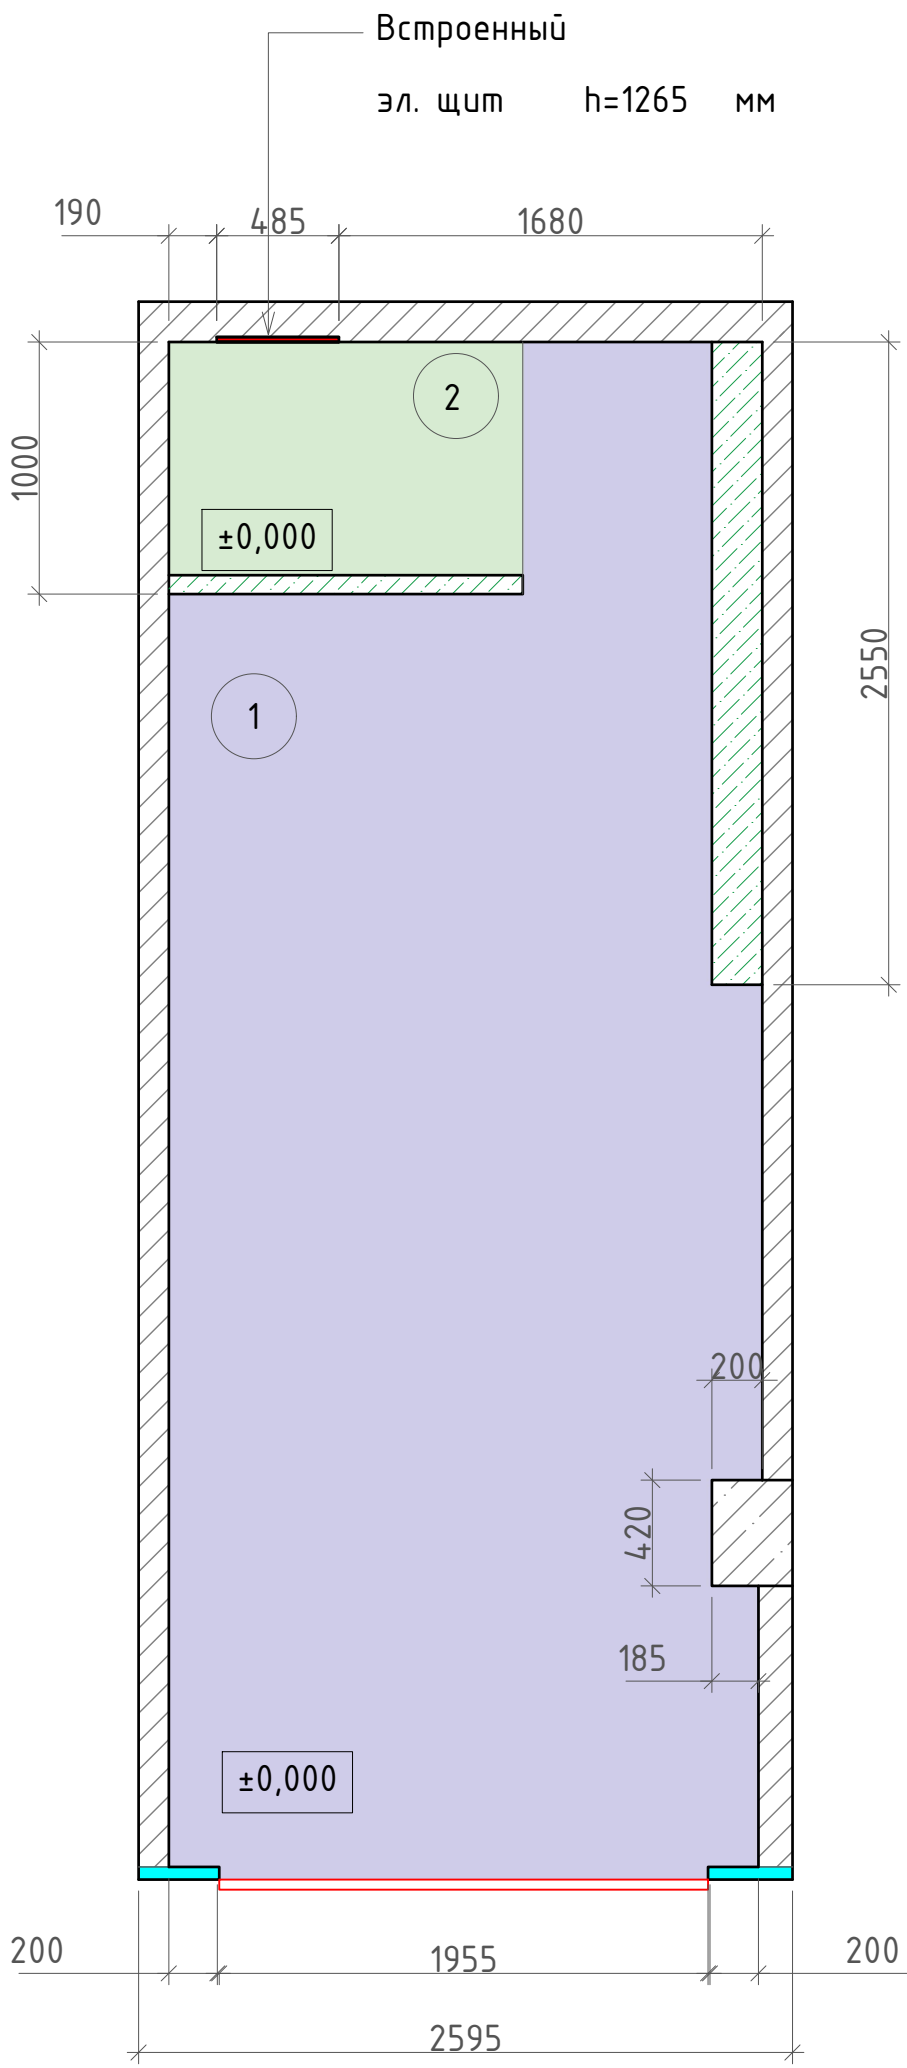

Экспликация помещений		
№	Наименование помещений	Площадь, м ²
1	Торговый зал	12,2
2	Помещение предпродажной подготовки	1,3
	Общая площадь	13,5



Условные обозначения:

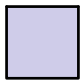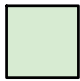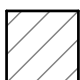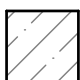-  - торговый зал
-  - помещение предпродажной подготовки
-  - существующие стены из ГКЛ
-  - существующая колонна

Примечания:
1. Потолок до ж/б плиты Нпот =5000 мм.

Согласовано	
Изм.	Кол. уч.
Лист	№ док.
Подп.	Дата
Изм. № подл.	Взам. инв. №
Подп. и дата	

						199/11.2017-AP			
						Архитектурно-интерьерное решение торгового помещения, магазин "PREMIUM", модуль II-A11, ТРЦ "Гринвич", г. Екатеринбург, ул. 8 Марта, д. 46, 0 этаж			
Изм.	Кол. уч.	Лист	№ док.	Подп.	Дата		Стадия	Лист	Листов
								6	19
Н.контроль	Арбузов					План помещений			
Проверил	Арбузов								
Выполнил	Грекова								
Выполнил	Миллер								

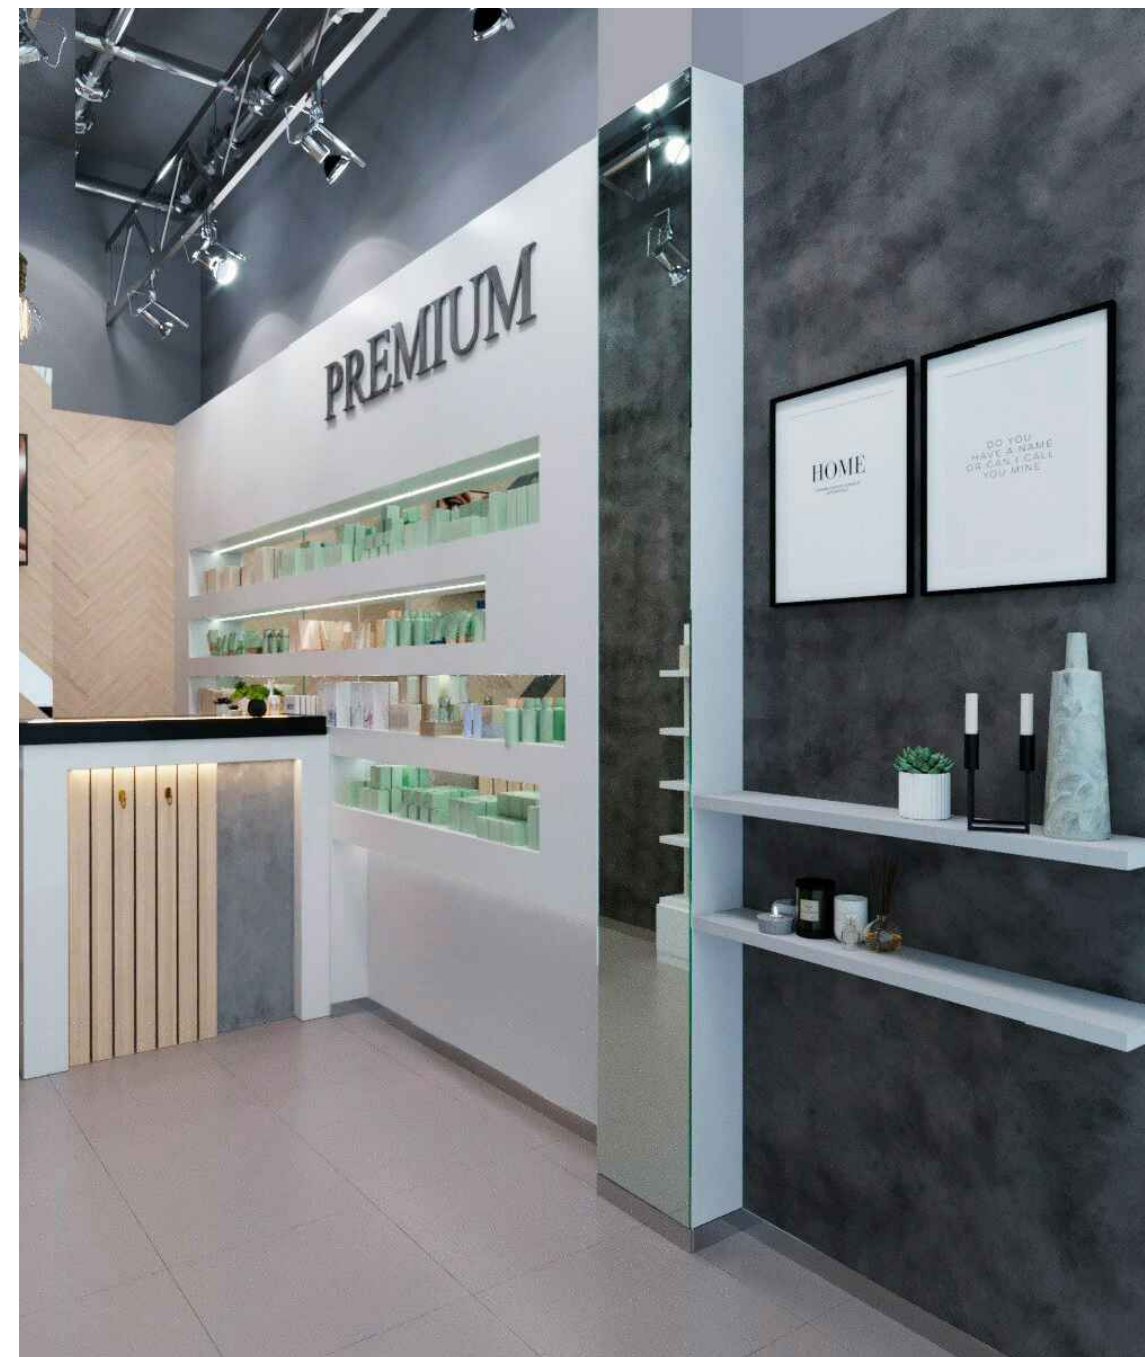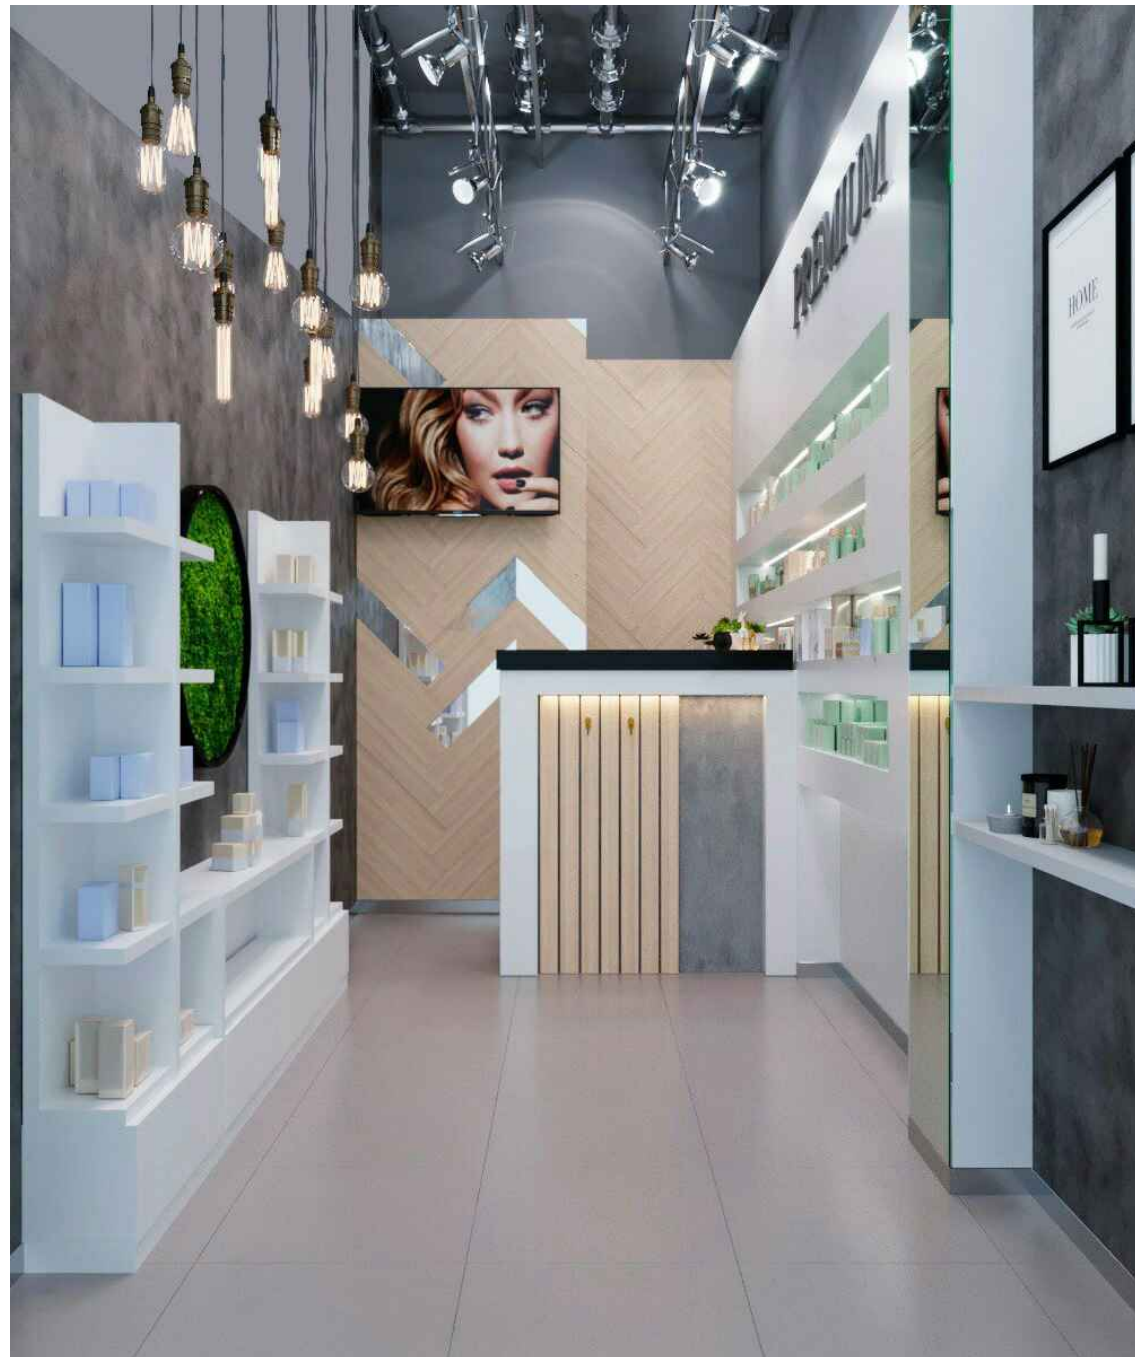

Согласовано

Взам. инв. №

Подл. и дата

Инв. № подл.

						199/11.2017-AP		
						Архитектурно-интерьерное решение торгового помещения, магазин "PREMIUM", модуль II-A11, ТРЦ "Гринвич", г. Екатеринбург, ул. 8 Марта, д. 46, 0 этаж		
Изм.	Кол. уч.	Лист	№ док.	Подп.	Дата	Стадия	Лист	Листов
							7	19
						Визуализация		



Согласовано


Взам. инв. №

Подп. и дата

Инв. № подл.


						199/11.2017-AP			
						Архитектурно-интерьерное решение торгового помещения, магазин "PREMIUM", модуль II-A11, ТРЦ "Гринвич", г. Екатеринбург, ул. 8 Марта, д. 46, 0 этаж			
Изм.	Кол. ч.	Лист	№ док.	Подп.	Дата		Стадия	Лист	Листов
								8	19
Н. контроль		Арбузов				Визуализация			
Проверил		Арбузов							
Выполнил		Грекова							
Выполнил		Миллер							

Согласовано

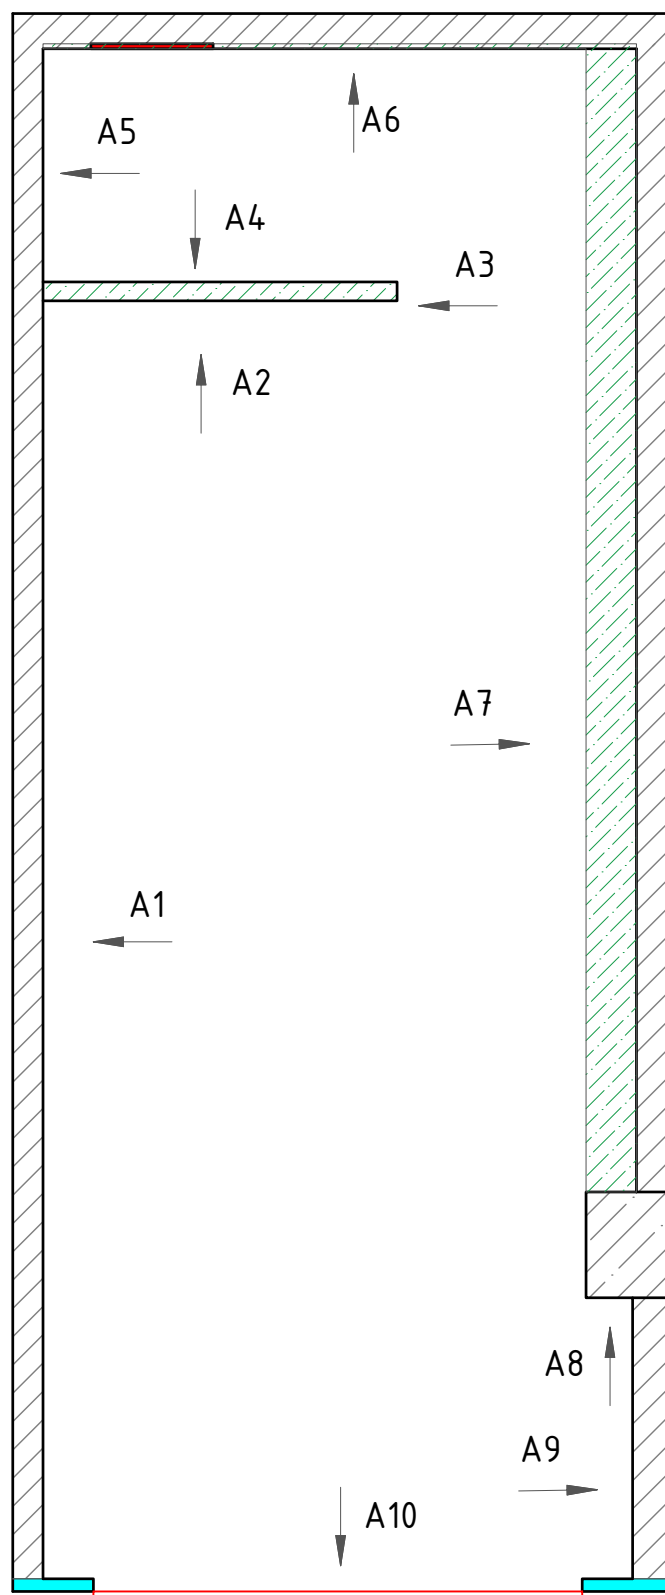

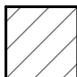



Инва. № подл.	
Подп. и дата	
Взам. инв. №	

						199/11.2017-AP			
						Архитектурно-интерьерное решение торгового помещения, магазин "PREMIUM", модуль II-A11, ТРЦ "Гринвич", г. Екатеринбург, ул. 8 Марта, д. 46, 0 этаж			
Изм.	Кол. уч.	Лист	№ док.	Подп.	Дата		Стадия	Лист	Листов
								9	19
Н.контроль	Арбузов					План обозначения разверток стен			
Проверил	Арбузов								
Выполнил	Грекова								
Выполнил	Миллер								

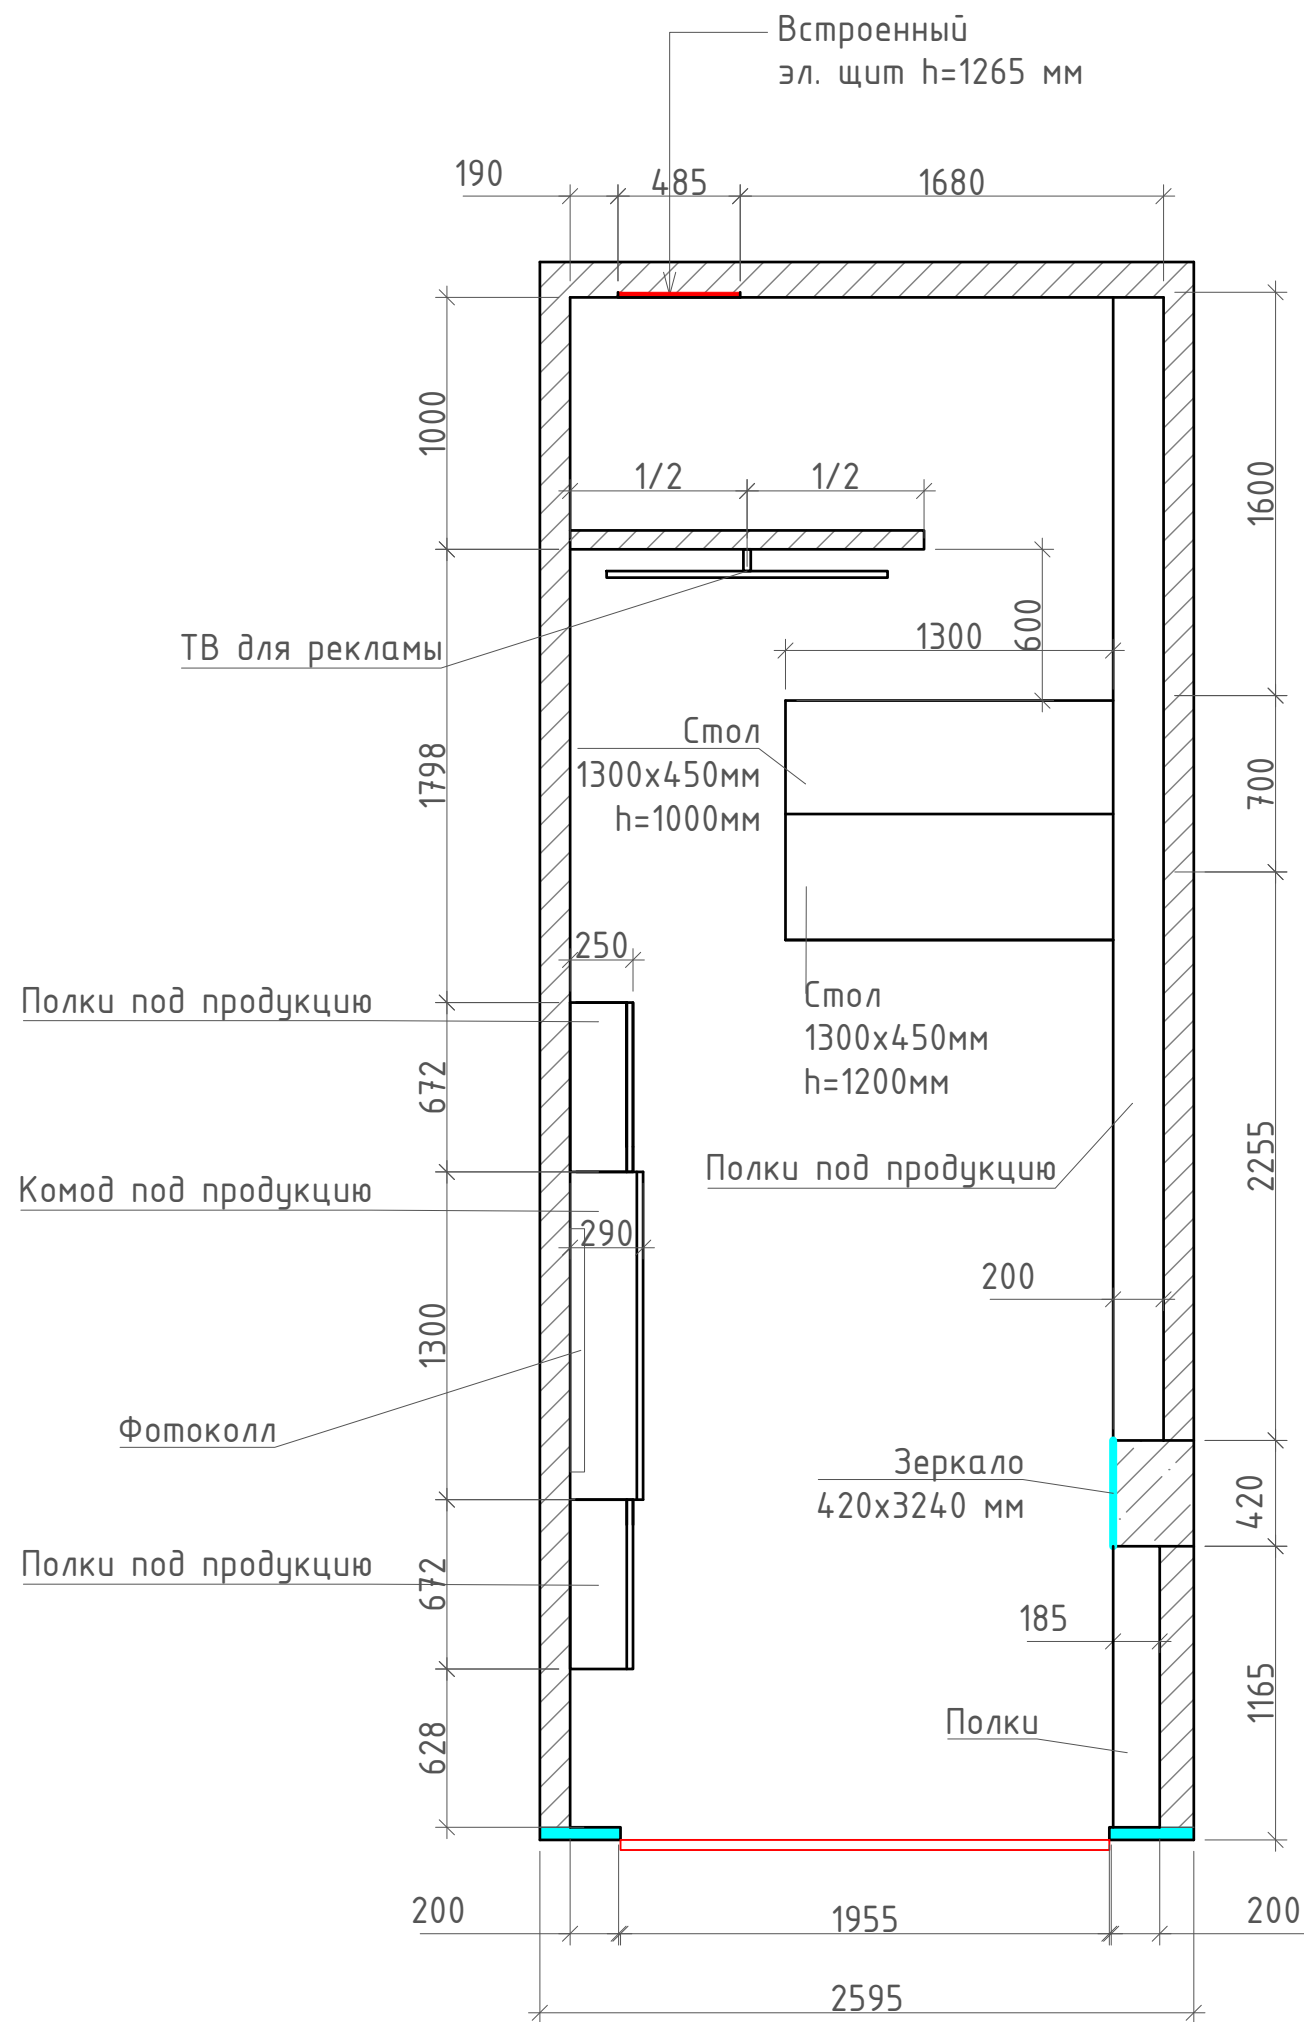

Условные обозначения:

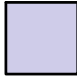-  - торговый зал
-  - помещение предпродажной подготовки
-  - существующие стены из ГКЛ
-  - существующая колонна

Согласовано

Взам. инв. №


Подп. и дата

Инв. № подл.

199/11.2017-AP

Архитектурно-интерьерное решение торгового помещения, магазин "PREMIUM", модуль II-A11, ТРЦ "Гринвич", г. Екатеринбург, ул. 8 Марта, д. 46, 0 этаж

Изм.	Кол. уч.	Лист	№ док.	Подп.	Дата	Стадия	Лист	Листов
							10	19
Н.контроль		Арбузов				План расстановки мебели		
Проверил		Арбузов						
Выполнил		Грекова						
Выполнил		Миллер						

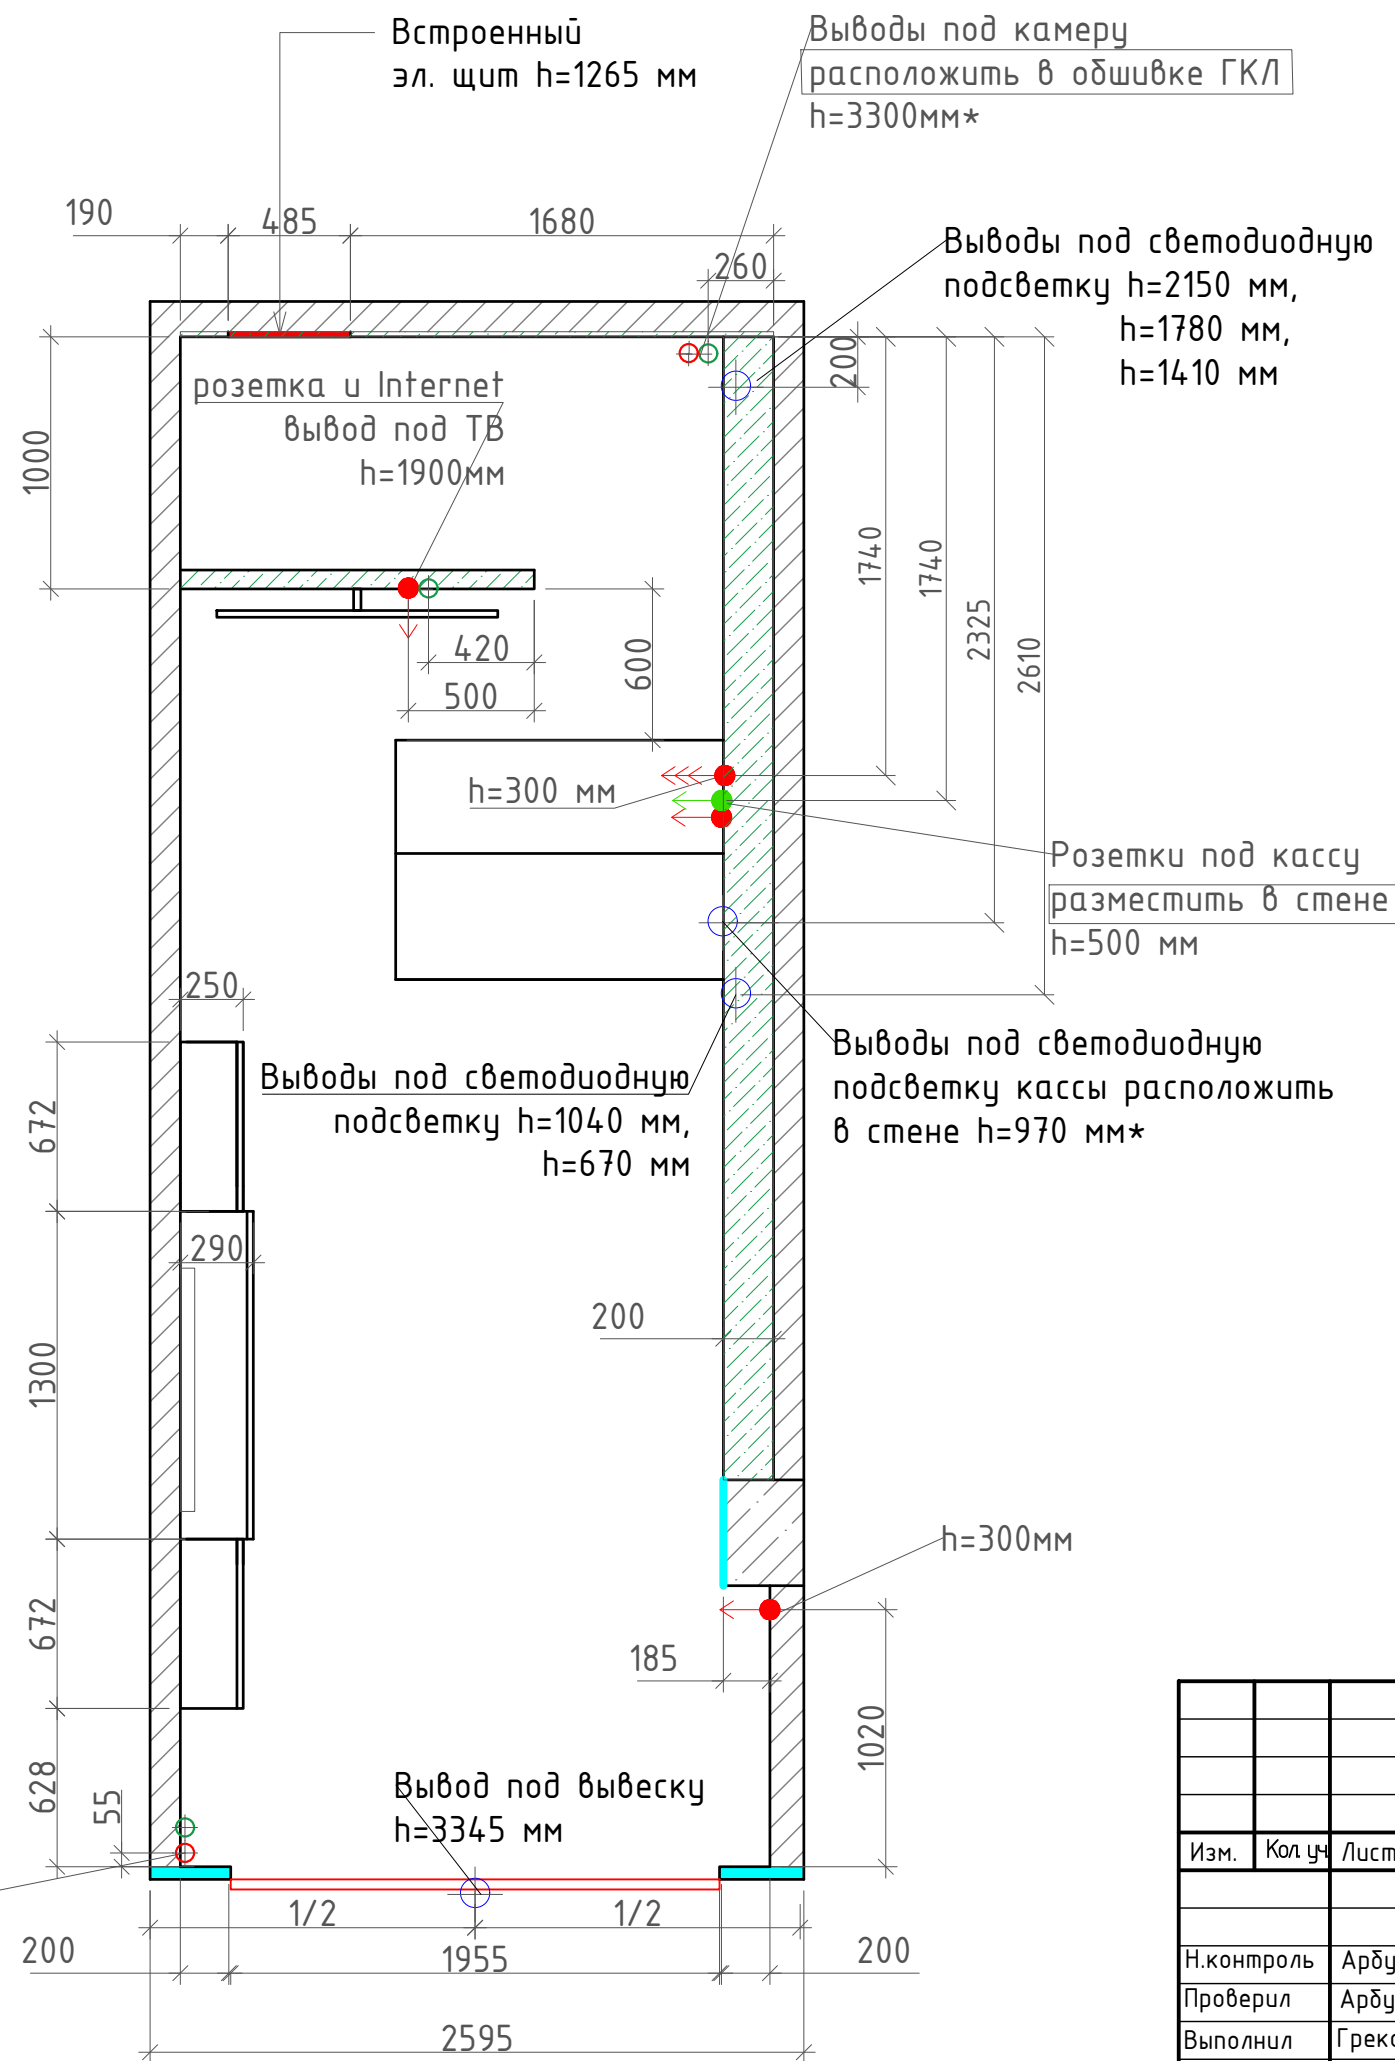

Обозначения	Наименование	Количество
	Розетка 220V	3,0
	Розетка 220V трехпостовая	1,0
	Интернет-розетка однопостовая	1,0
	Вывод 220V	2,0
	Интернет - вывод	3,0
	Вывод 220V для светодиодной ленты	7,0

Условные обозначения:


- существующие стены из ГКЛ

- существующая колонна

Примечания:
 1. Привязка розеток дана по центру блока
 * - высоте уточнить со специалистом

Согласовано			
Изм.	Кол. уч.	Лист	№ док.
Подп. и дата	Взам. инв. №		
Инд. № подл.			

						199/11.2017-AP		
						Архитектурно-интерьерное решение торгового помещения, магазин "PREMIUM", модуль II-A11, ТРЦ "Гринвич", г. Екатеринбург, ул. 8 Марта, д. 46, 0 этаж		
						Стадия	Лист	Листов
							11	19
Изм.	Кол. уч.	Лист	№ док.	Подп.	Дата			
Н.контроль		Арбузов						
Проверил		Арбузов						
Выполнил		Грекова				План розеток с расстановкой мебели		
Выполнил		Миллер						

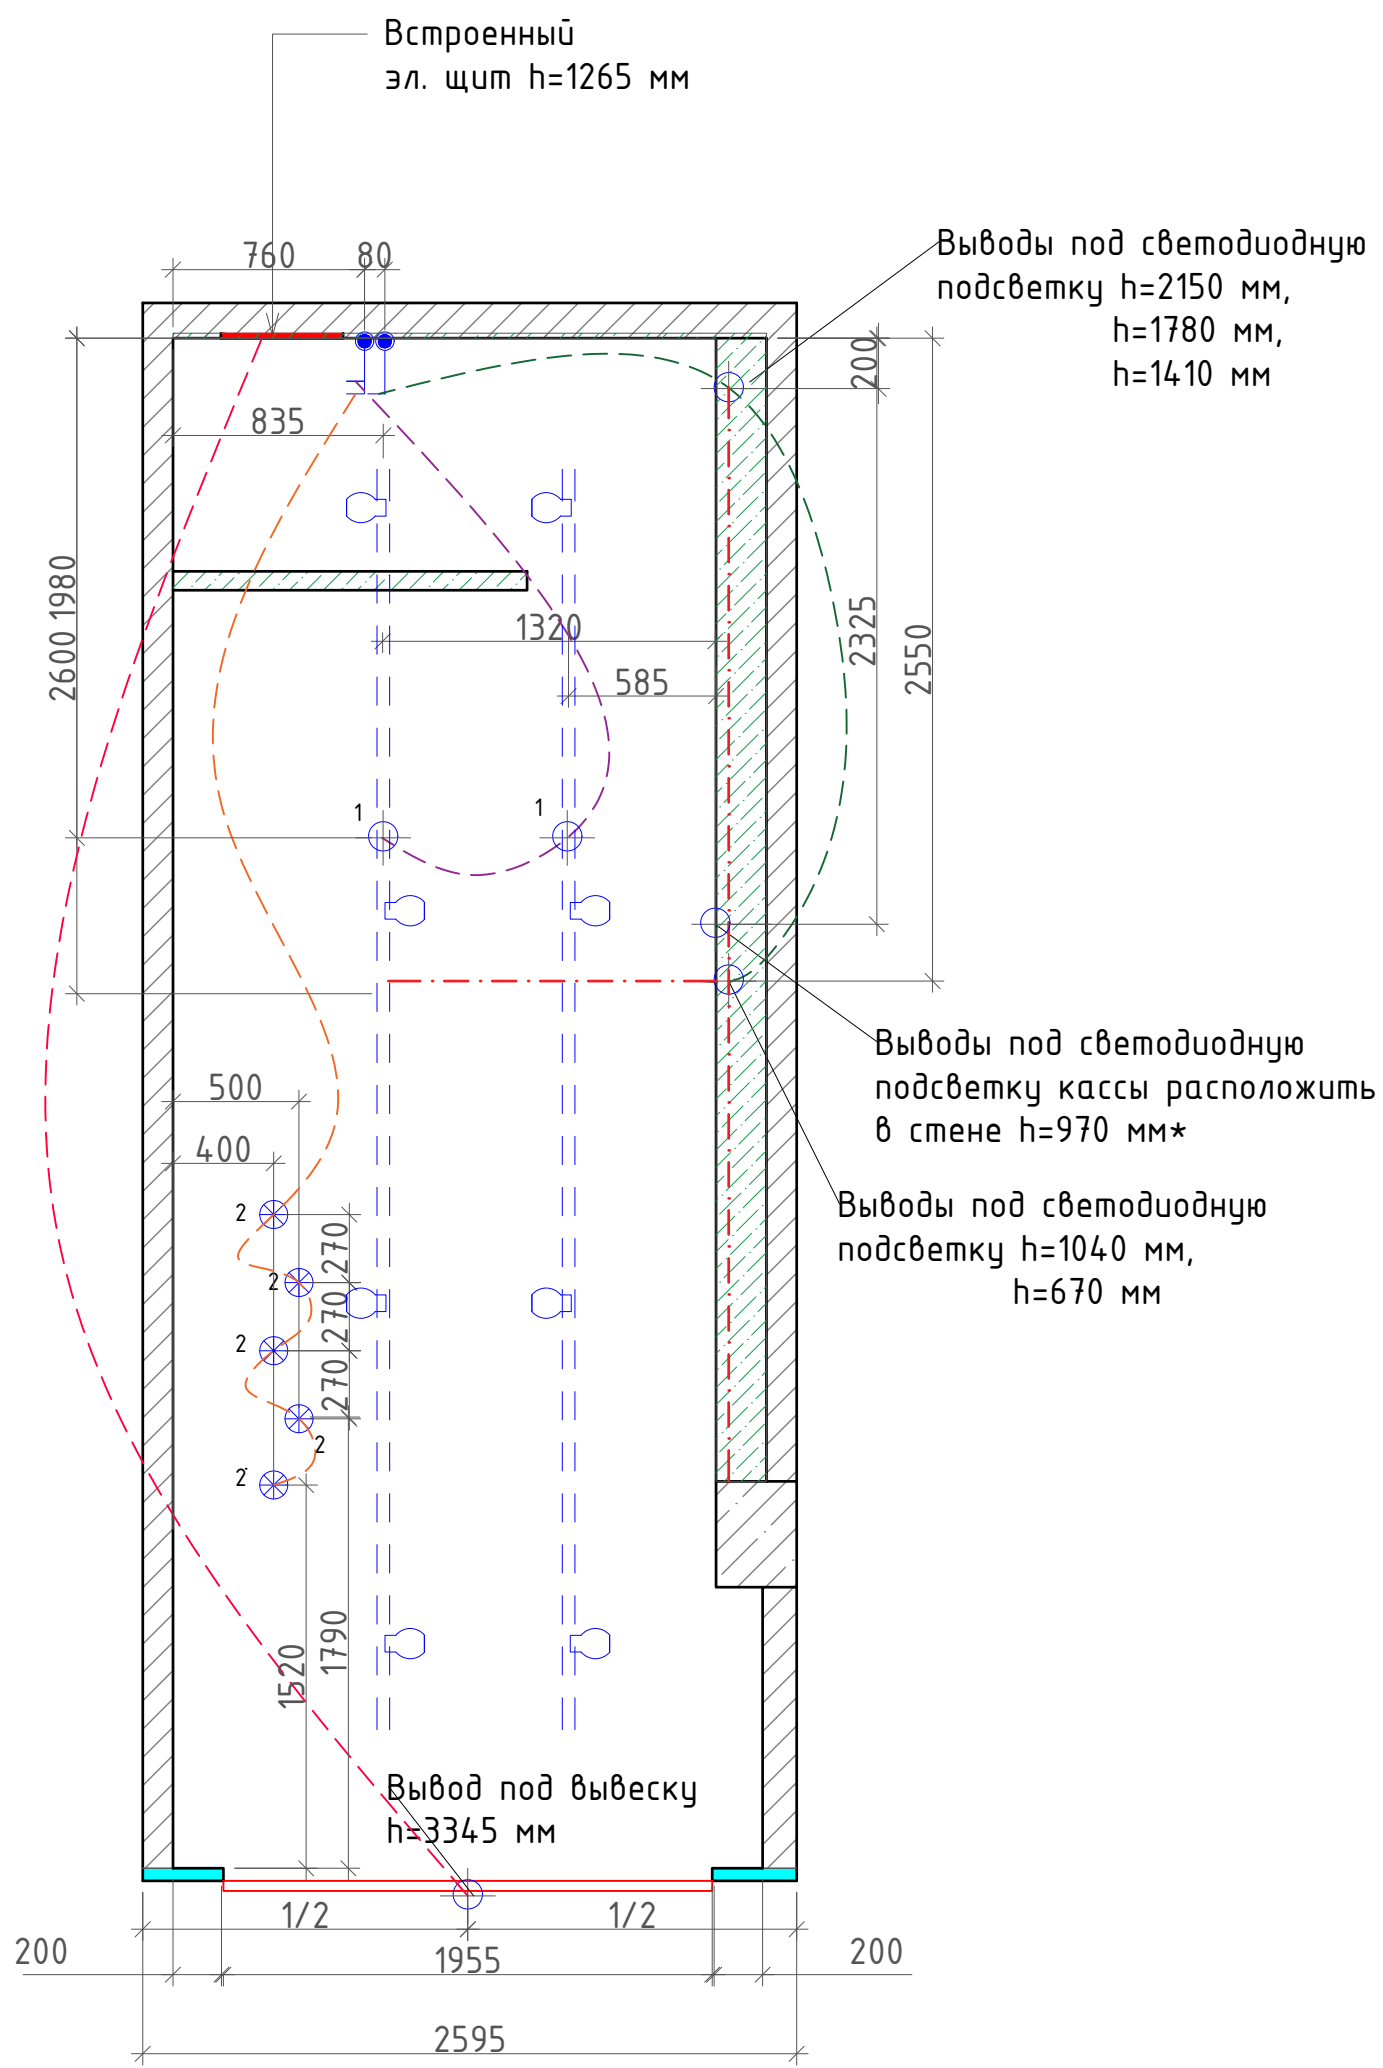

Ведомость электроприборов светильников и выключателей		
Обозначения	Наименование	Количество
Ведомость светильников		
	Светильник подвесной	11,0
	Трековые светильники	8,0
Ведомость выключателей		
	Выключатель одинарный	1,0
	Выключателей двойой	1,0
	Вывод 220V для светодиодной ленты	9,0
Ведомость светодиодной ленты		
	Встраиваемый алюминиевый профиль, м.п.	16,8

Условные обозначения:


- существующие стены из ГКЛ
- существующая колонна

Примечания:

1. Привязка выключателей дана по центру блока
 2. Выключатели располагать от уровня чистого пола на высоте 900 мм.
- Исключения указаны на чертеже.
* высоту уточнить со специалистом

Согласовано	
Изм.	Лист
Подп. и дата	Взам. инв. №
Инд. № подл.	

						199/11.2017-AP			
						Архитектурно-интерьерное решение торгового помещения, магазин "PREMIUM", модуль II-A11, ТРЦ "Гринвич", г. Екатеринбург, ул. 8 Марта, д. 46, 0 этаж			
Изм.	Кол. уч.	Лист	№ док.	Подп.	Дата		Стадия	Лист	Листов
								12	19
Н.контроль		Арбузов							
Проверил		Арбузов							
Выполнил		Грекова							
Выполнил		Миллер							
План светильников и выключателей									

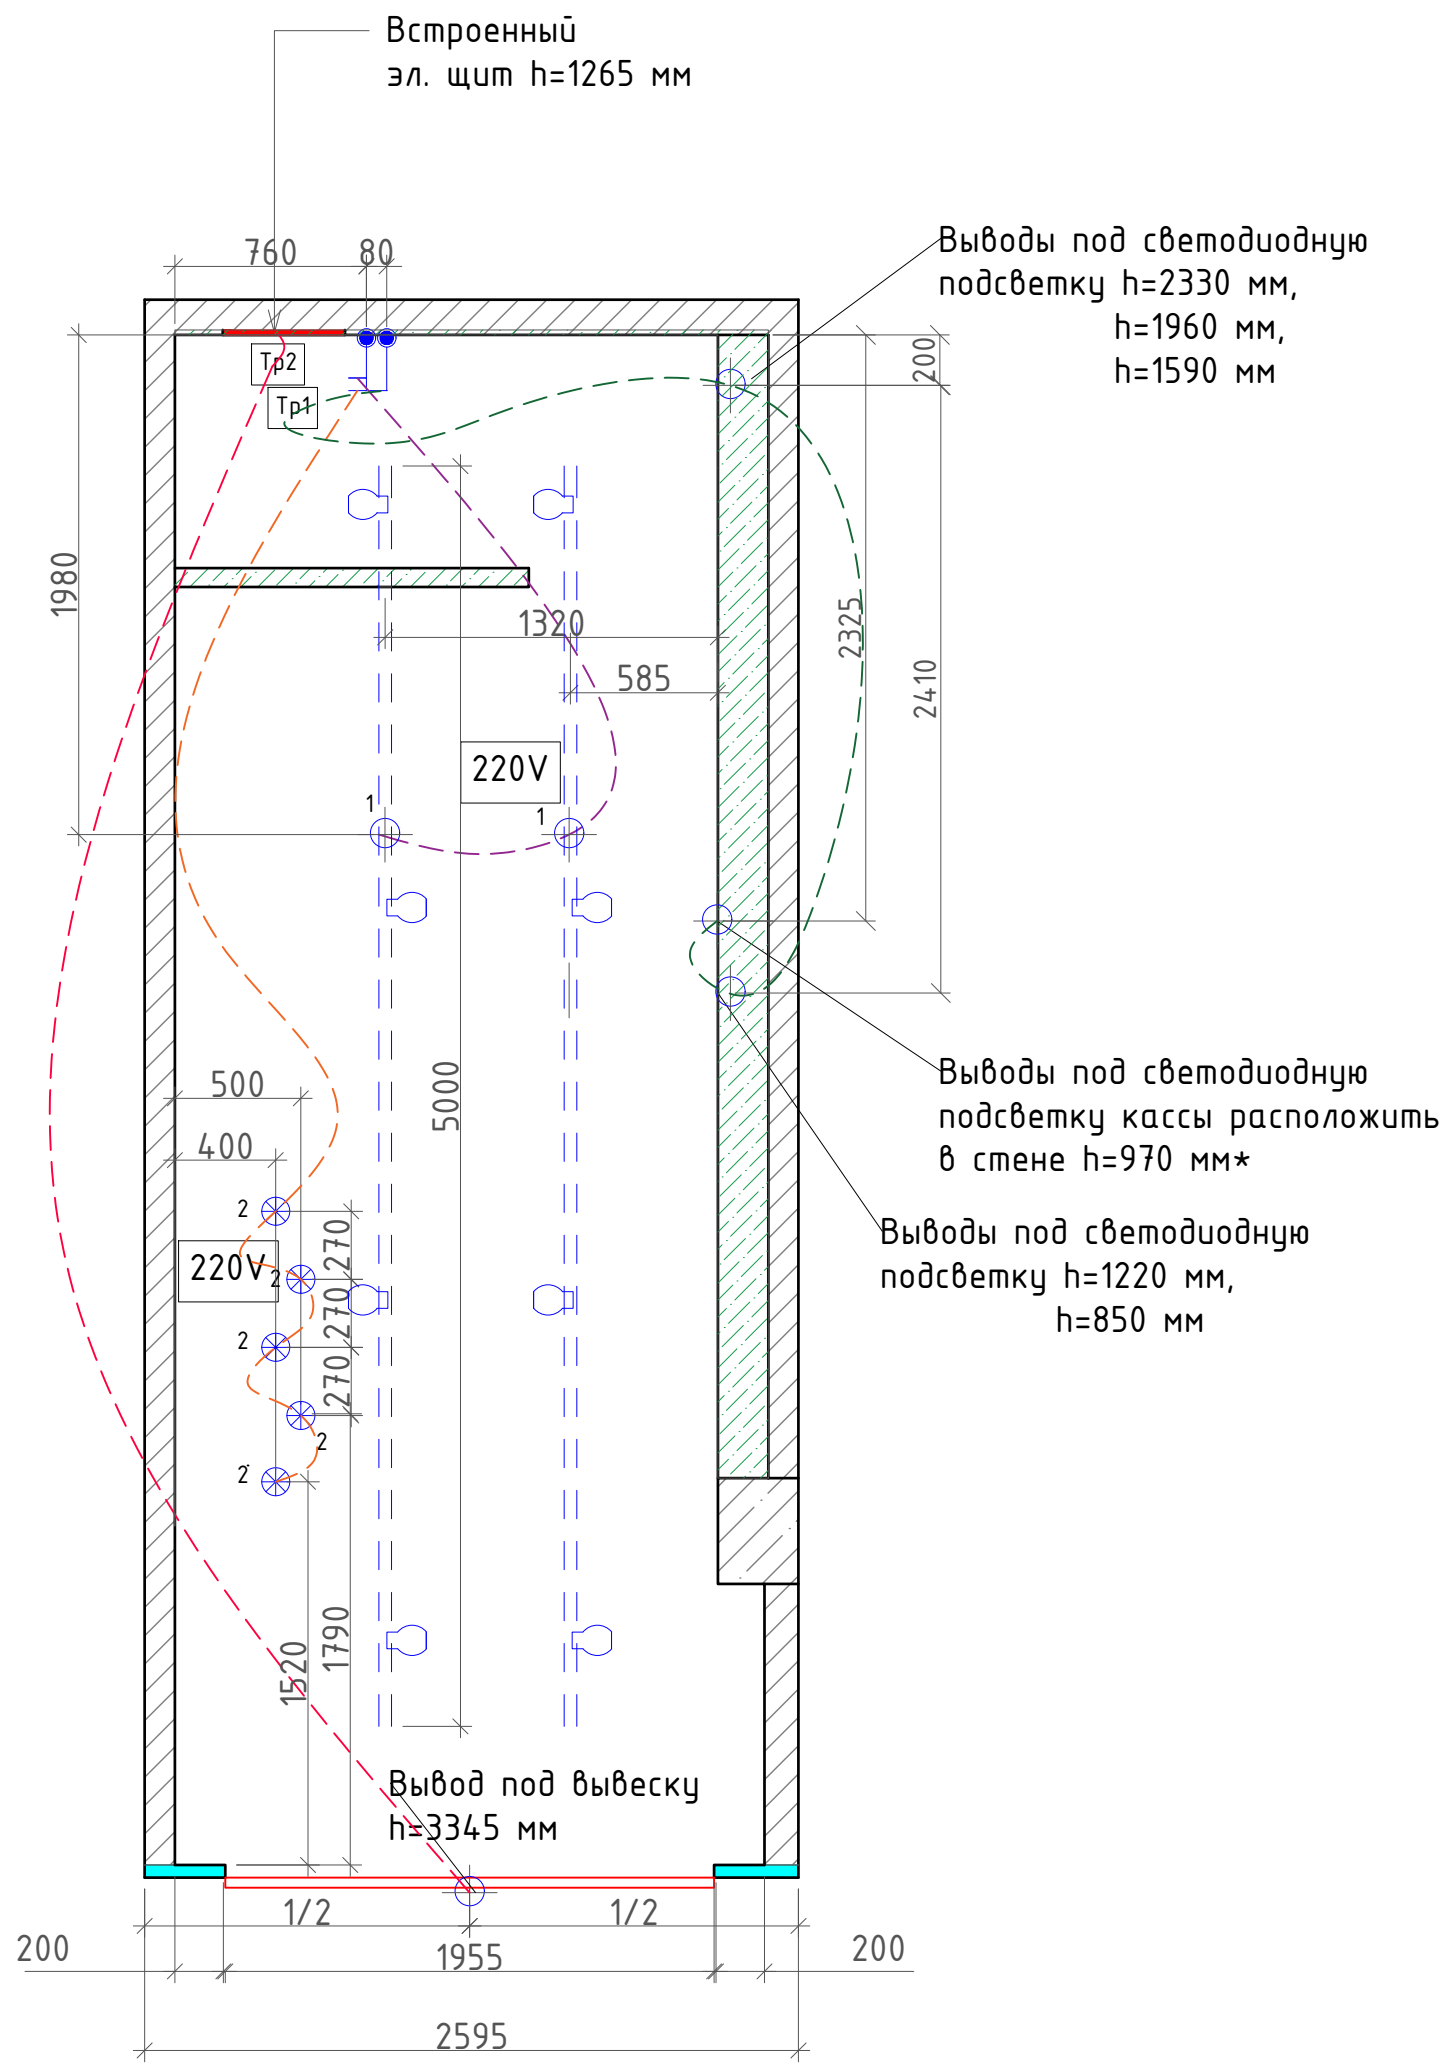


Примечания:



1. Трансформаторы и контролеры предусмотреть в обшивке стены. Предусмотреть люки скрытого доступа 300x300 мм. Расположить люки под электрическим щитом.

Согласовано			
Изм.	Кол. уч.	Лист	№ док.
Инд. № подл.	Подп. и дата	Взам. инв. №	

						199/11.2017-AP			
						Архитектурно-интерьерное решение торгового помещения, магазин "PREMIUM", модуль II-A11, ТРЦ "Гринвич", г. Екатеринбург, ул. 8 Марта, д. 46, 0 этаж			
Изм.	Кол. уч.	Лист	№ док.	Подп.	Дата		Стадия	Лист	Листов
								13	19
Н.контроль	Ардузов					План светильников и выключателей			
Проверил	Ардузов								
Выполнил	Грекова								
Выполнил	Миллер								

Согласовано

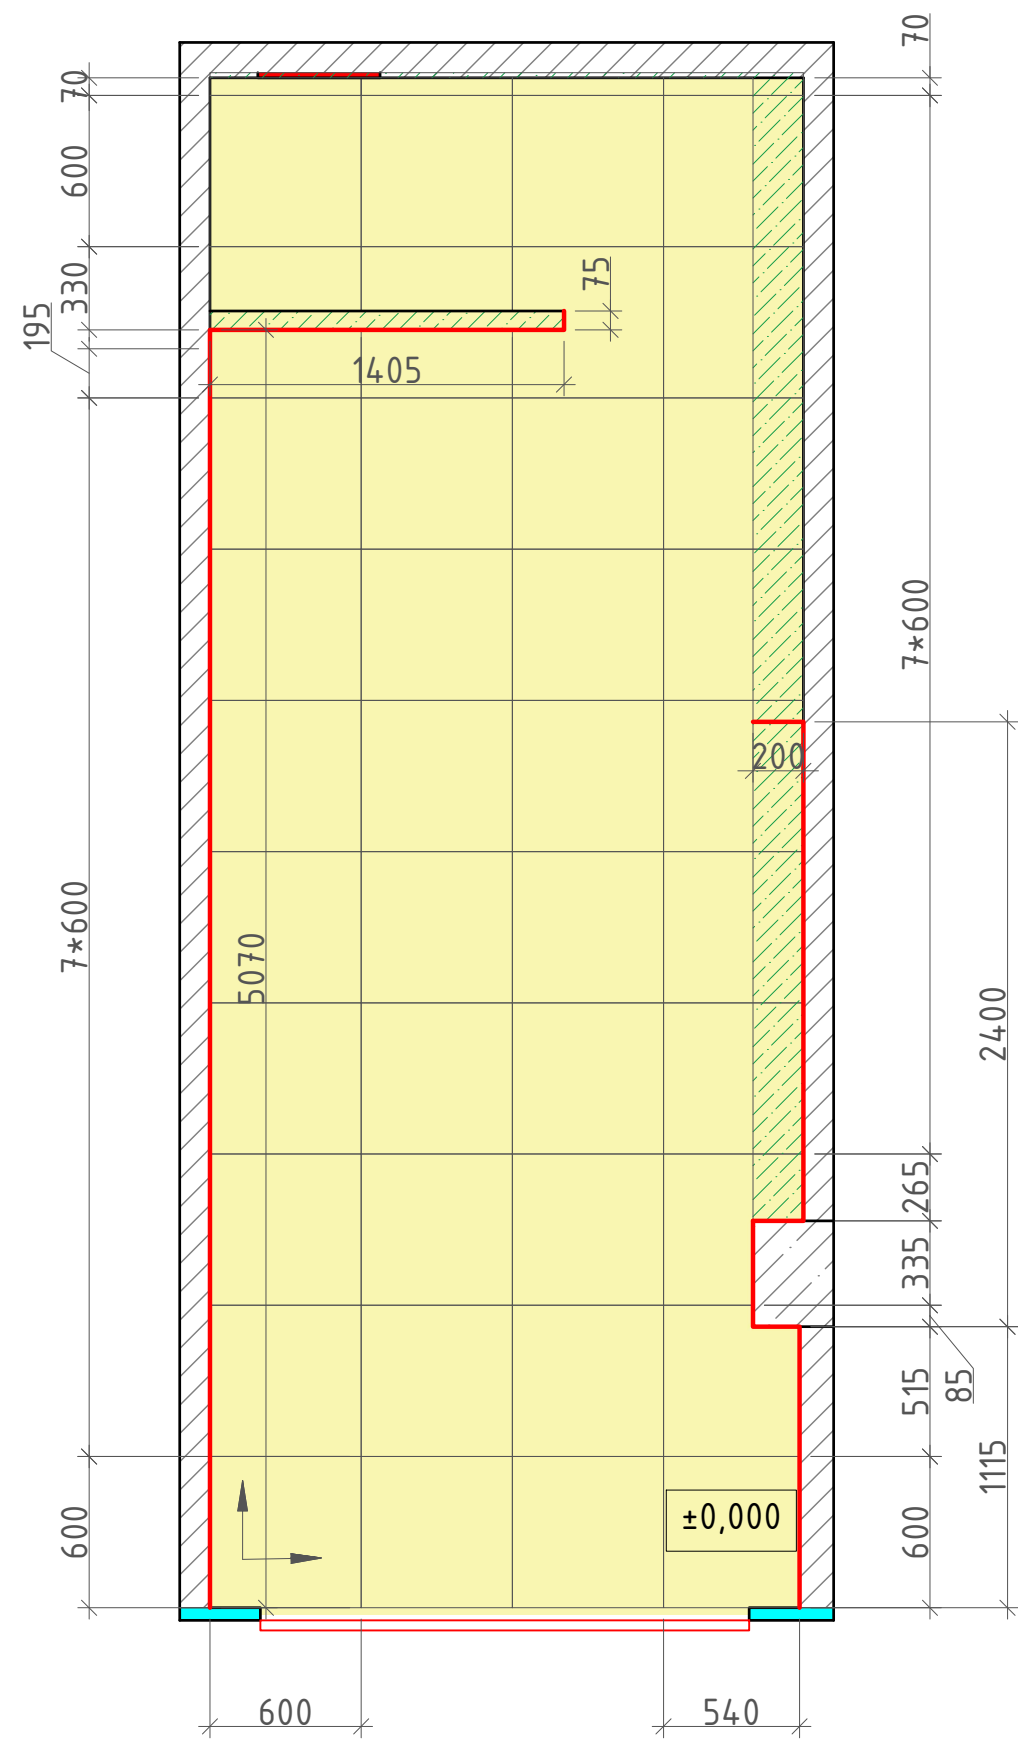


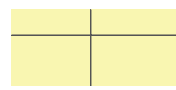
Условные обозначения		
Обозначения	Наименование	Номер помещения
	Существующий пол из керамогранитной плитки 600x600 мм	1,2
	Плинтус ПВХ белый 60x11x2400 мм	1

- Примечания:
1. Потолок до ж/б плиты 5000 мм
 2. За отм. 0,000 принят уровень чистого пола помещения




Инд. № подл. Подп. и дата Взам. инв. №

						199/11.2017-AP			
						Архитектурно-интерьерное решение торгового помещения, магазин "PREMIUM", модуль II-A11, ТРЦ "Гринвич", г. Екатеринбург, ул. 8 Марта, д. 46, 0 этаж			
Изм.	Кол.уч.	Лист	№ док.	Подп.	Дата		Стадия	Лист	Листов
								14	19
Н.контроль	Ардузов					План пола			
Проверил	Ардузов								
Выполнил	Грекова								
Выполнил	Миллер								



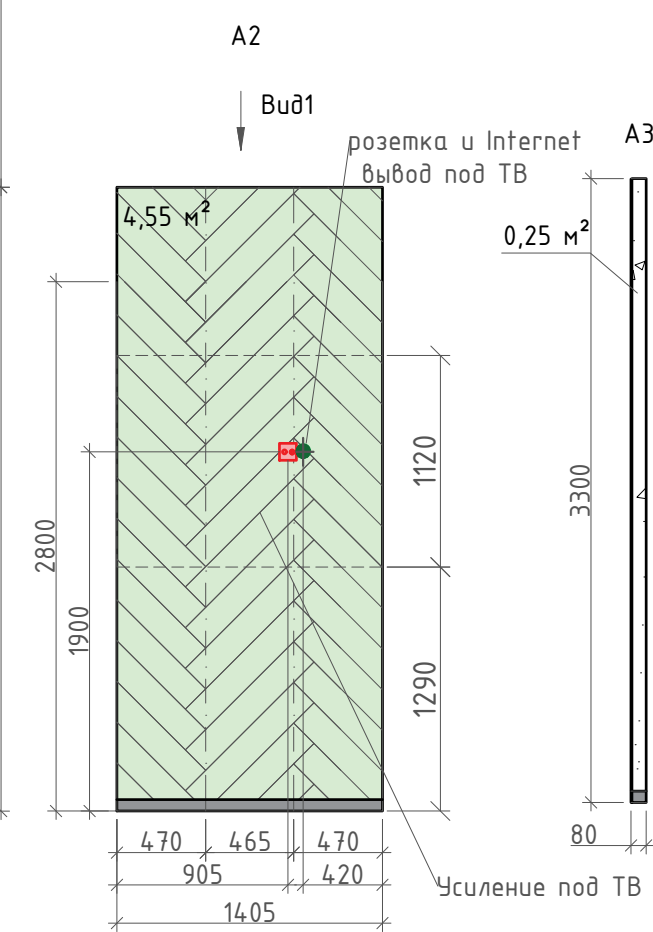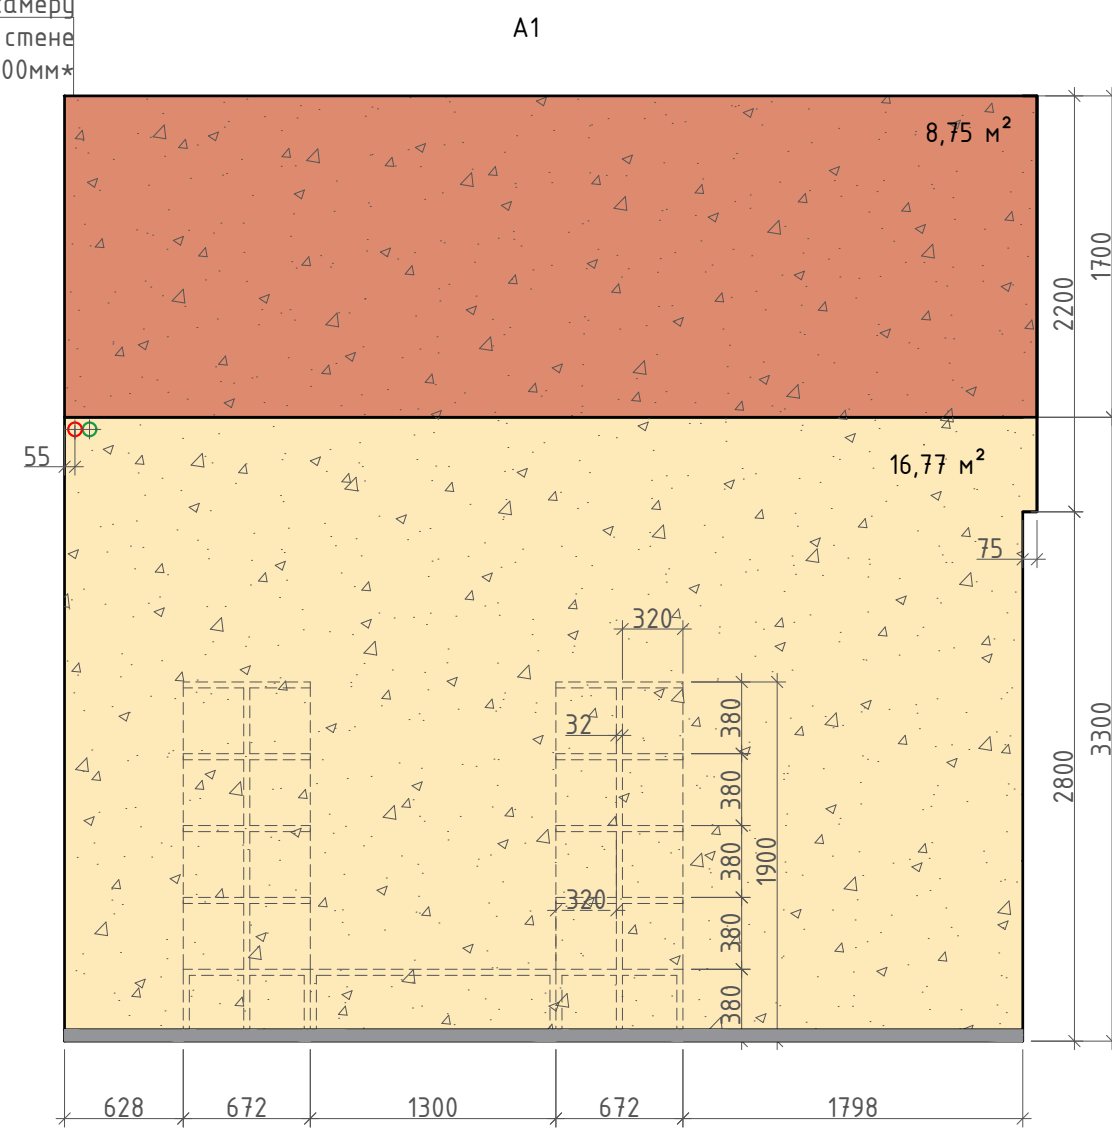

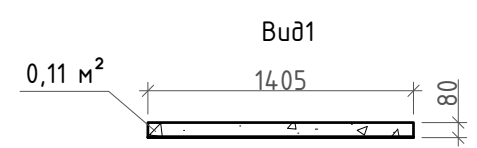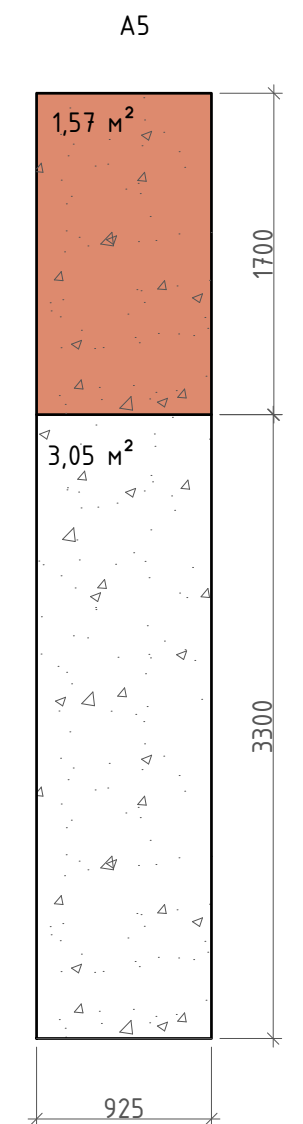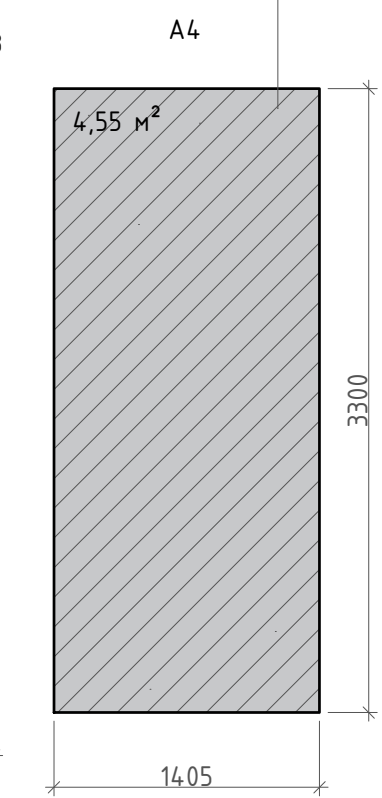


Выводы под камеру
расположить на стене
h=3300мм*



Стена без отделки
оставить ГКЛ



Условные обозначения:

-  - Покраска в выбранный цвет (серый)
-  - Покраска в выбранный цвет (темно-серый)
-  - Покраска, цвет белый
-  - ПВХ плитка 914,4x152,4x3 мм
-  - Интернет вывод
-  - Вывод 330 V
-  - Розетка для телевизора


Примечания:

1. Потолок и коммуникации окрасить в темно-серый цвет.
2. Выключатели располагать от уровня чистого пола на высоте 900 мм. Исключения указаны на чертеже.



Согласовано

Инд. № подл.	Подп. и дата	Взам. инв. №


199/11.2017-AP					
Архитектурно-интерьерное решение торгового помещения, магазин "PREMIUM", модуль II-A11, ТРЦ "Гринвич", г. Екатеринбург, ул. 8 Марта, д. 46, 0 этаж					
Изм.	Кол.уч.	Лист	№ док.	Подп.	Дата
Н.контроль					Арбузов
Проверил					Арбузов
Выполнил					Грекова
Выполнил					Миллер
Развертки A1, A2, A3					Стадия
					Лист
					Листов
					15
					19

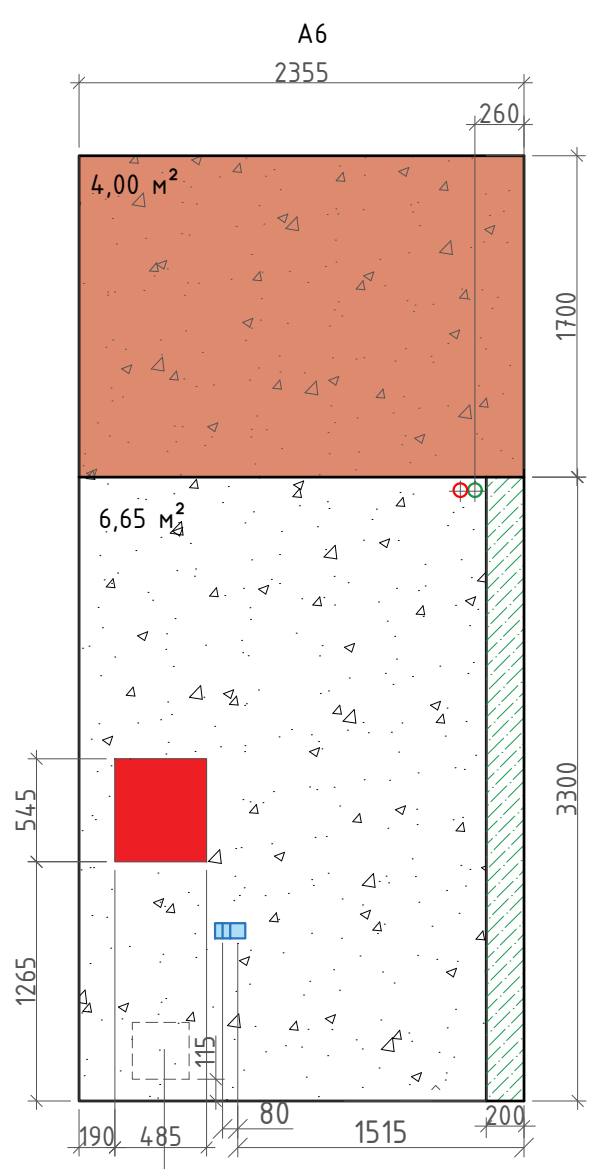

Скрытый лючок 300x300 мм

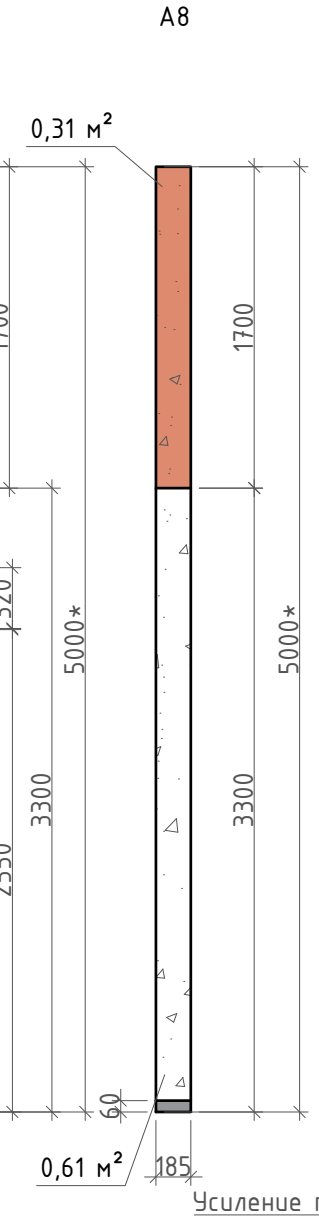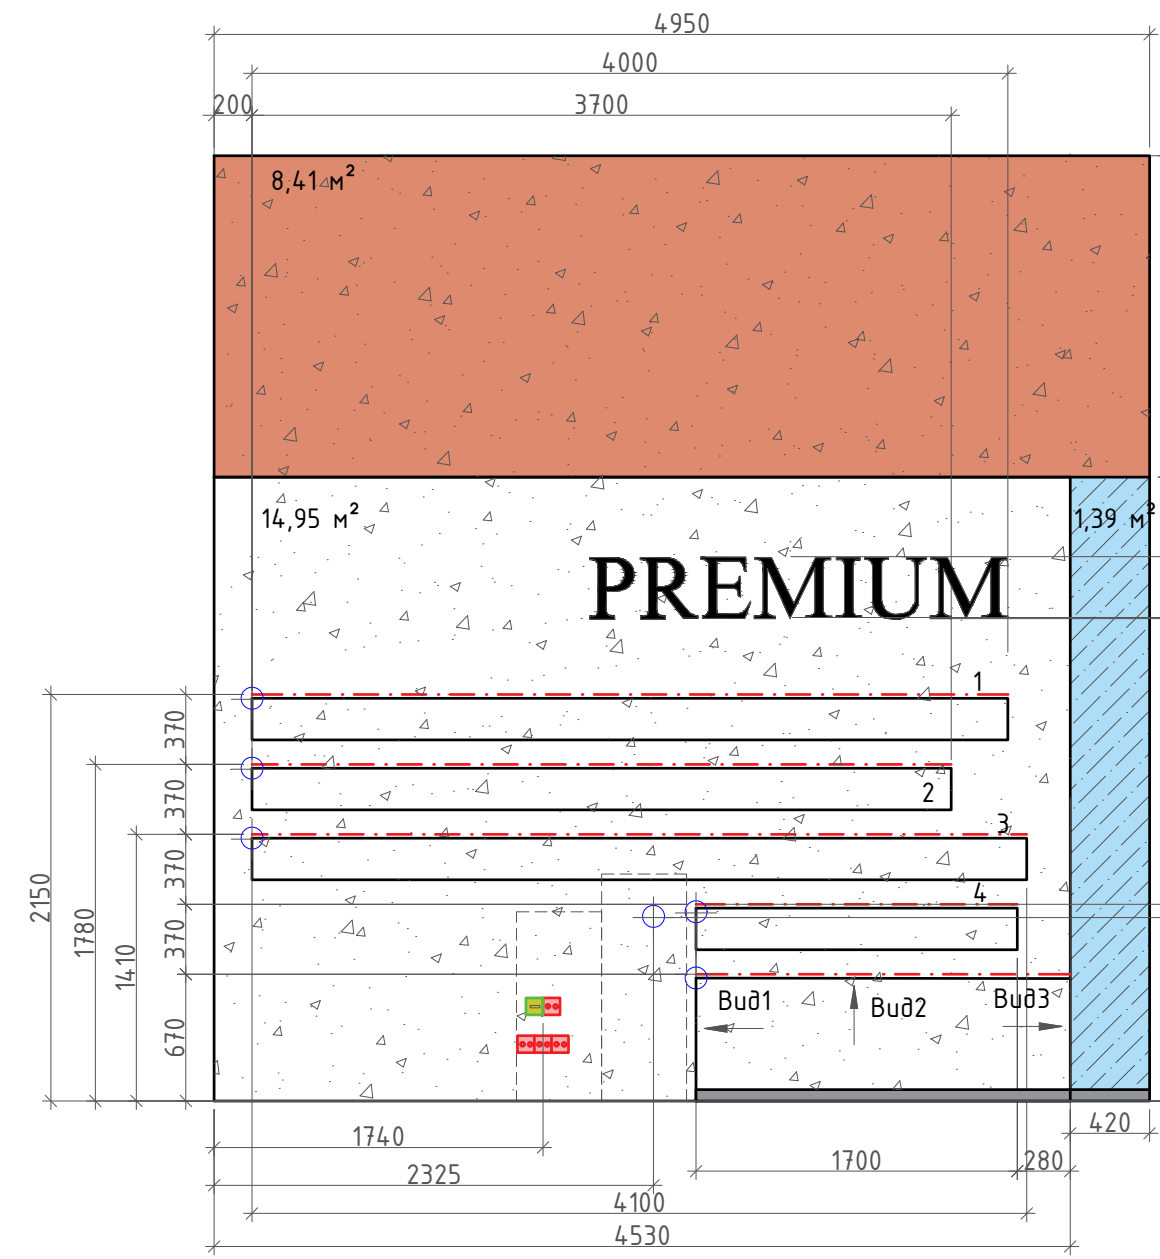



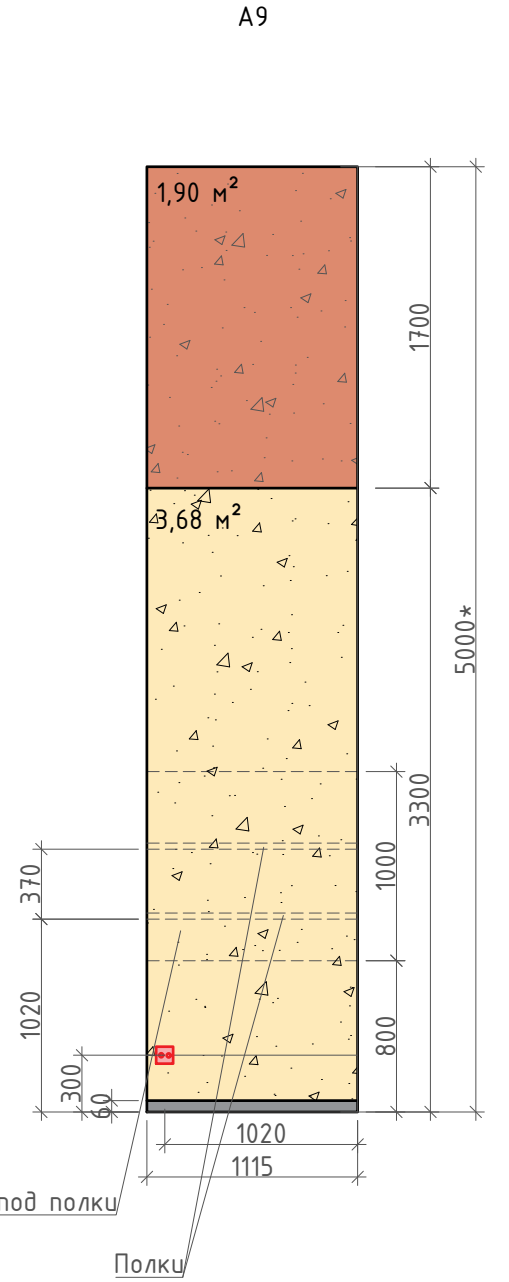





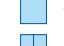
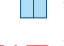



Усиление под полки

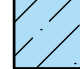

Полки

Условные обозначения:

-  - Покраска в выбранный цвет (серый)
-  - Покраска в выбранный цвет (темно-серый)
-  - Покраска, цвет - белый
-  - ПВХ плитка 914,4x152,4x3 мм
-  - Зеркало
-  - Интернет - вывод
-  - Вывод 220 V
-  - Розетка однополюсная
-  - розетка трехполюсная
-  - интернет - розетка
-  - выключатель одинарный
-  - выключатель двойной
-  - алюминиевый светодиодный профиль

Примечания:

1. Потолок и коммуникации окрасить в темно-серый цвет.
2. Выключатели располагать от уровня чистого пола на высоте 900 мм. Исключения указаны на чертеже.


						199/11.2017-AP			
						Архитектурно-интерьерное решение торгового помещения, магазин "PREMIUM", модуль II-A11, ТРЦ "Гринвич", г. Екатеринбург, ул. 8 Марта, д. 46, 0 этаж			
Изм.	Кол. уч.	Лист	№ док.	Подп.	Дата		Стадия	Лист	Листов
								16	19
Н.контроль		Арбузов				Развертки А6, А7, А8, А9			
Проверил		Арбузов							
Выполнил		Грекова							
Выполнил		Миллер							

Согласовано





Взам. инв. №

Подп. и дата



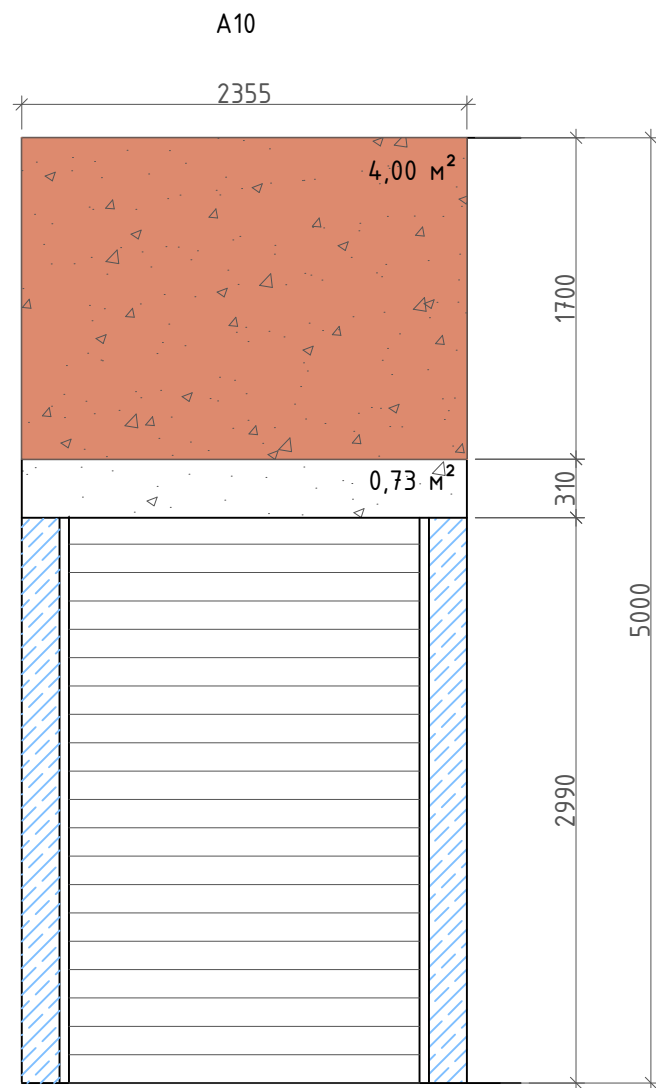


Инв. № подл.

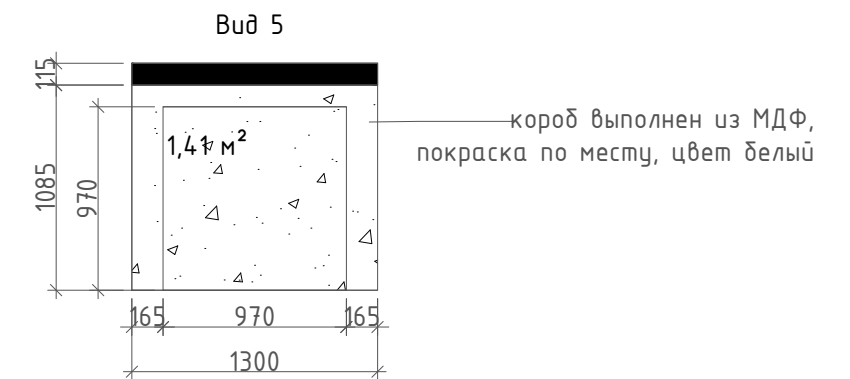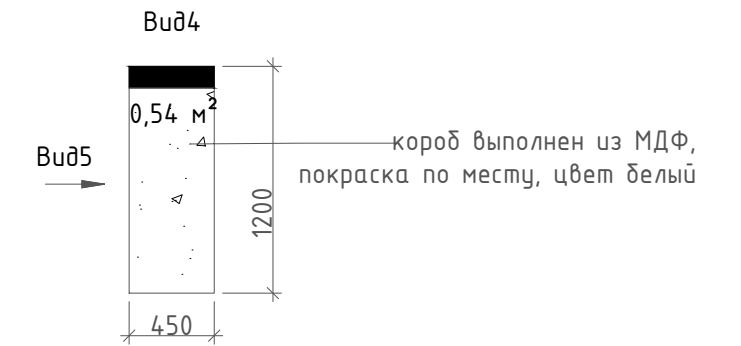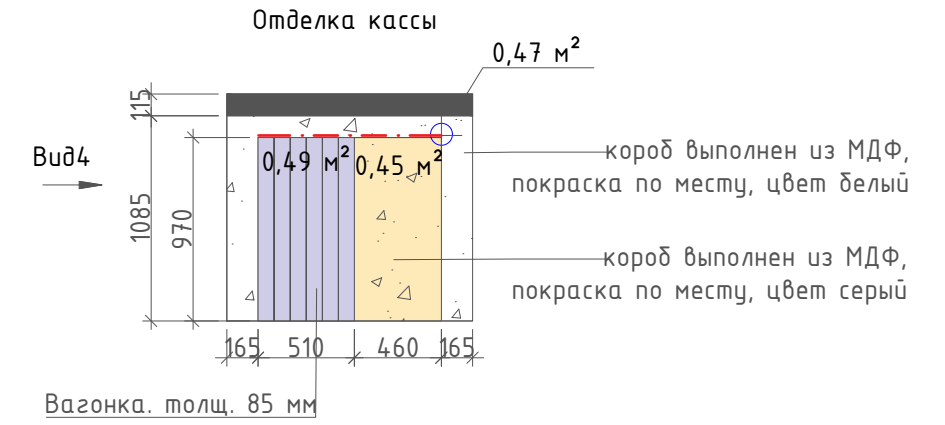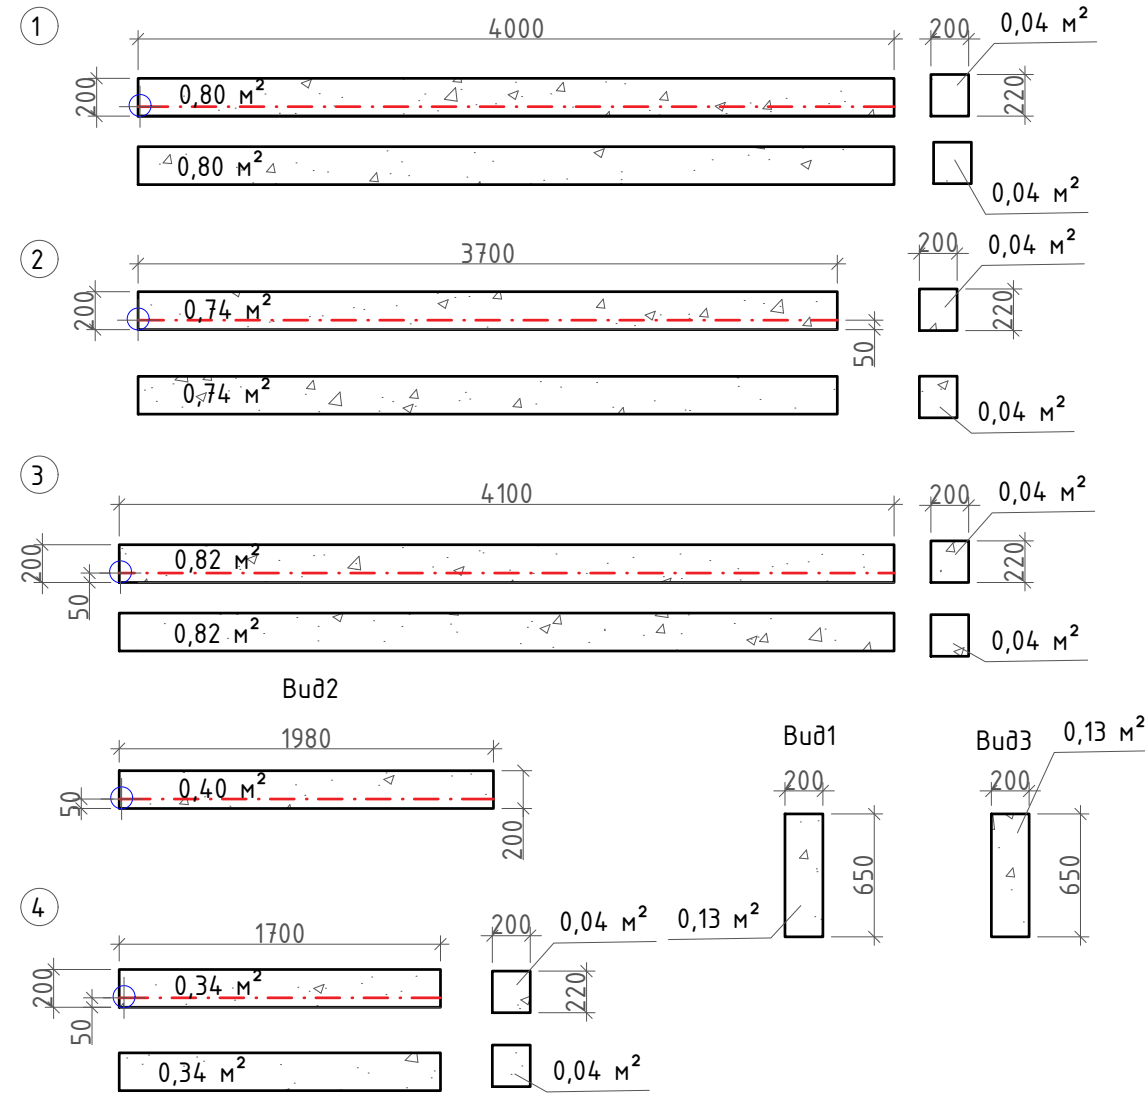

Развертки отделки ниш в ГКЛ обшивке



Условные обозначения:

-  - Покраска в выбранный цвет (серый)
-  - Покраска в выбранный цвет (темно-серый)
-  - Покраска. Цвет - белый
-  - вывод 220 V
-  - алюминиевый светодиодной профили

Примечания:

1. Потолок и коммуникации окрасить в темно-серый цвет.
2. Выключатели располагать от уровня чистого пола на высоте 900 мм. Исключения указаны на чертеже.

Согласовано

Взам. инв. №



Подп. и дата

Инв. № подл.


199/11.2017-AP

Архитектурно-интерьерное решение торгового помещения, магазин "PREMIUM", модуль II-A11, ТРЦ "Гринвич", г. Екатеринбург, ул. 8 Марта, д. 46, 0 этаж

Изм.	Кол.уч.	Лист	№ док.	Подп.	Дата	Стадия	Лист	Листов
							17	19
Н.контроль		Арбузов				Развертки ниш, отделка кассы		
Проверил		Арбузов						
Выполнил		Грекова						
Выполнил		Миллер						

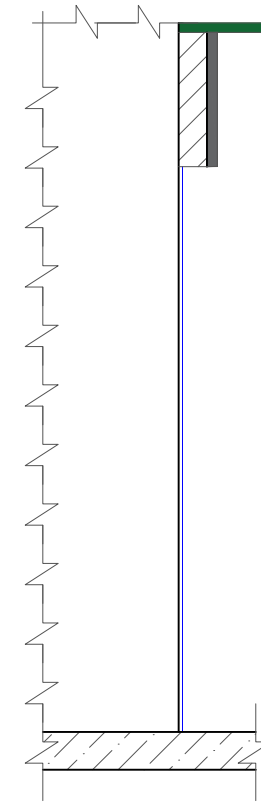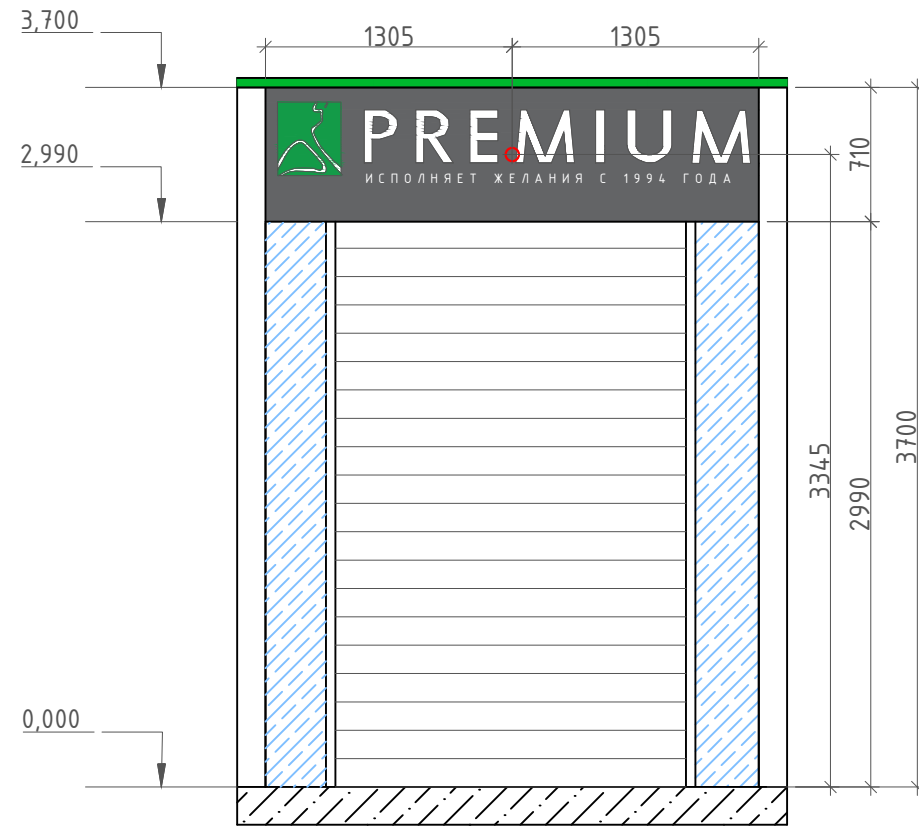

Принципиальная схема крепления фриза

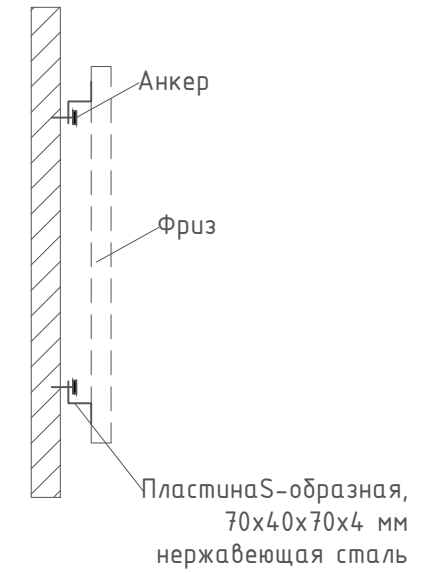

Согласовано

Инва. № подл.	
Подп. и дата	
Взам. инв. №	

Примечания:

- Вывеску выполнить из следующих материалов:
 Объемные буквы "PREMIUM" световые цельноклееные буквы - акрил белый в массе 3 мм
 Контур - ПВХ белого цвета (не прозрачный)
 Задник - ПВХ 6 мм
 Подсветка - светодиодными модулями холодного белого свечения
 - Логотип - световой цельноклееный элемент.
 Лицевая часть молочный акрил с полноцветной печатью
 Контур - ПВХ белого цвета 3 мм (не прозрачный)
 Задник - ПВХ 6 мм
 - Общий вес конструкции не больше 5 кг. Логотип и буквы монтируются на прямую к АКП на саморезы.
 - Надпись "Исполняет желания с 1994 года" - аппликация пленкой Ogasa 641, цвет 010 "белый".
- * - высоту выводов уточнить со специалистом.

						199/11.2017-AP			
						Архитектурно-интерьерное решение торгового помещения, магазин "PREMIUM", модуль II-A11, ТРЦ "Гринвич", г. Екатеринбург, ул. 8 Марта, д. 46, 0 этаж			
Изм.	Кол. уч.	Лист	№ док.	Подп.	Дата		Стадия	Лист	Листов
								18	19
Н.контроль		Арбузов				Фасад			
Проверил		Арбузов							
Выполнил		Грекова							
Выполнил		Миллер							

Согласовано

Инд. № подл. Подп. и дата. Взам. инв. №

						199/11.2017-AP			
						Архитектурно-интерьерное решение торгового помещения, магазин "PREMIUM", модуль II-A11, ТРЦ "Гринвич", г. Екатеринбург, ул. 8 Марта, д. 46, 0 этаж			
Изм.	Кол.уч.	Лист	№ док.	Подп.	Дата		Стадия	Лист	Листов
								19	19
Н.контроль		Ардузов				Дополнения			
Проверил		Ардузов							
Выполнил		Грекова							
Выполнил		Миллер							