Схема монтажа скатной кровли

МКУ «УЗКР»
В производство работ
Гл. инженер Демин В.А.
Дата 23.01.19

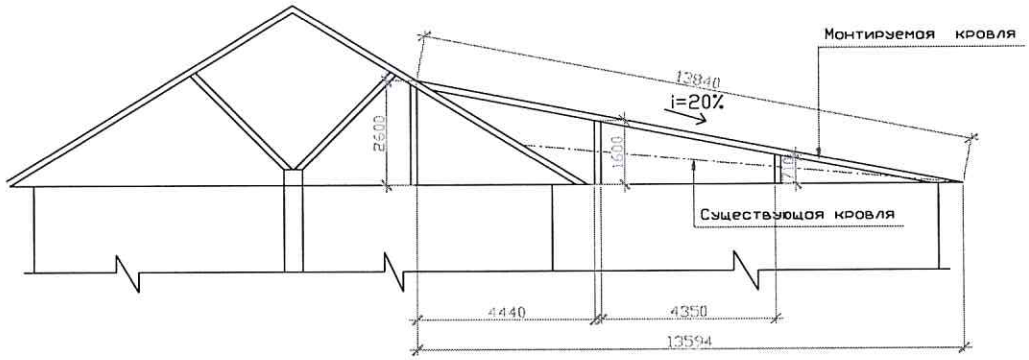

Спецификация элементов				
	Наименование	Единица измерения	Объем	Примечания
	Стропилы 150х50 мм	м3	1,12	
	Стойки сдвоенные 150х50 мм	м3	1	
	Обрешетка с прозорами (необрезная доска толщиной 30 мм)	м2	157,9	Учтено в смете от 06.02.2018
	Шифер	м2	157,9	Учтено в смете от 06.02.2018

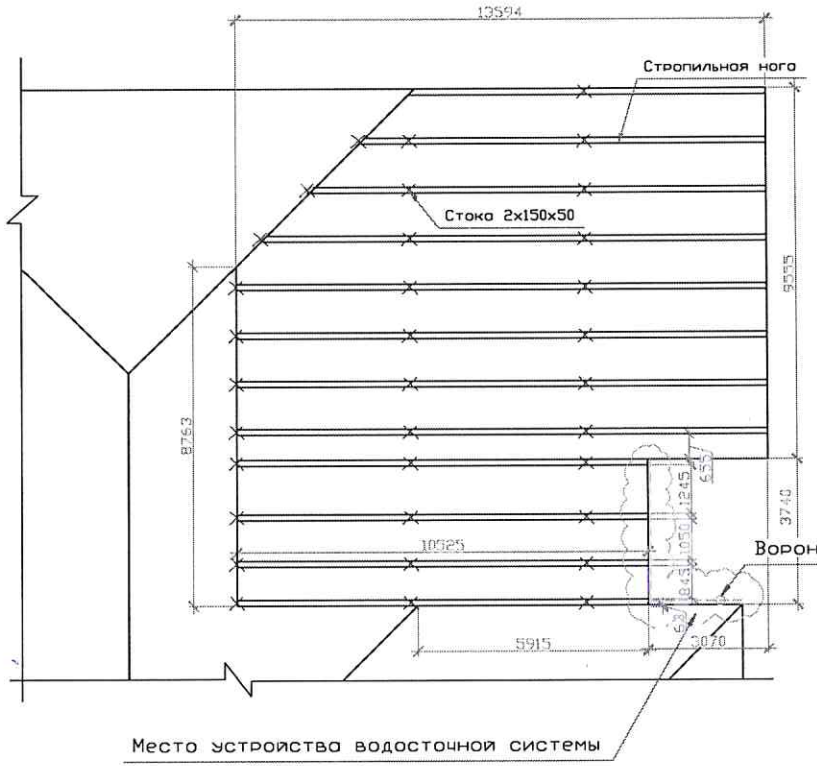

Спецификация элементов водосточной системы				
Поз.	Наименование	Единица измерения	Объем	Примечания
1	Заглушка желоба	шт	2	
2	Желоб водосточный d 130	м.п.	6,81	
3	Держатель желоба карнизный d 130	шт	4	
4	Соеденитель желобов d 130	шт	2	
5	Угол желоба d 130	шт	1	
6	Воронка желоба d 130	шт	1	
7	Водосточная труба d 100	м.п.	3,2	3.07*3.8= 11.67 м2
8	Хомут со стержнем d 100	шт	3	
9	Отмет (слив) d 100	шт	1	

Примечания
1. Выполнить демонтаж существующей обрешетки (учтено в смете от 06.02.2018).
2. Оставить существующие стропила.
3. Шаг новых стропил – 1100 мм, иное указано на чертеже.
4. Обрешетку выполнить с шагом 500 мм (учтено в смете от 06.02.2018)
5. Обработка деревянных конструкций (стропила 150х50 мм, стойки сдвоенные 150х50 мм) огнебиозащитой Пирилакс, расход 0,28 кг/м2: 140,55 м2 96.29 м2
6. Высота фасада: 3.8 м

Изм. 2

2					01.19	ДОЛ "Приозерный", столовая
1		Зам			11.18	
Изм.	Кол.уч	Лист	Ndок.	Подпись	Дата	
Разраб.		Грекова Н.С.				Схема скатной кровли
Проверил		Демин В.А.				Стадия / Лист / Листов
						МКУ "УЗКР"
Н.контр.						