

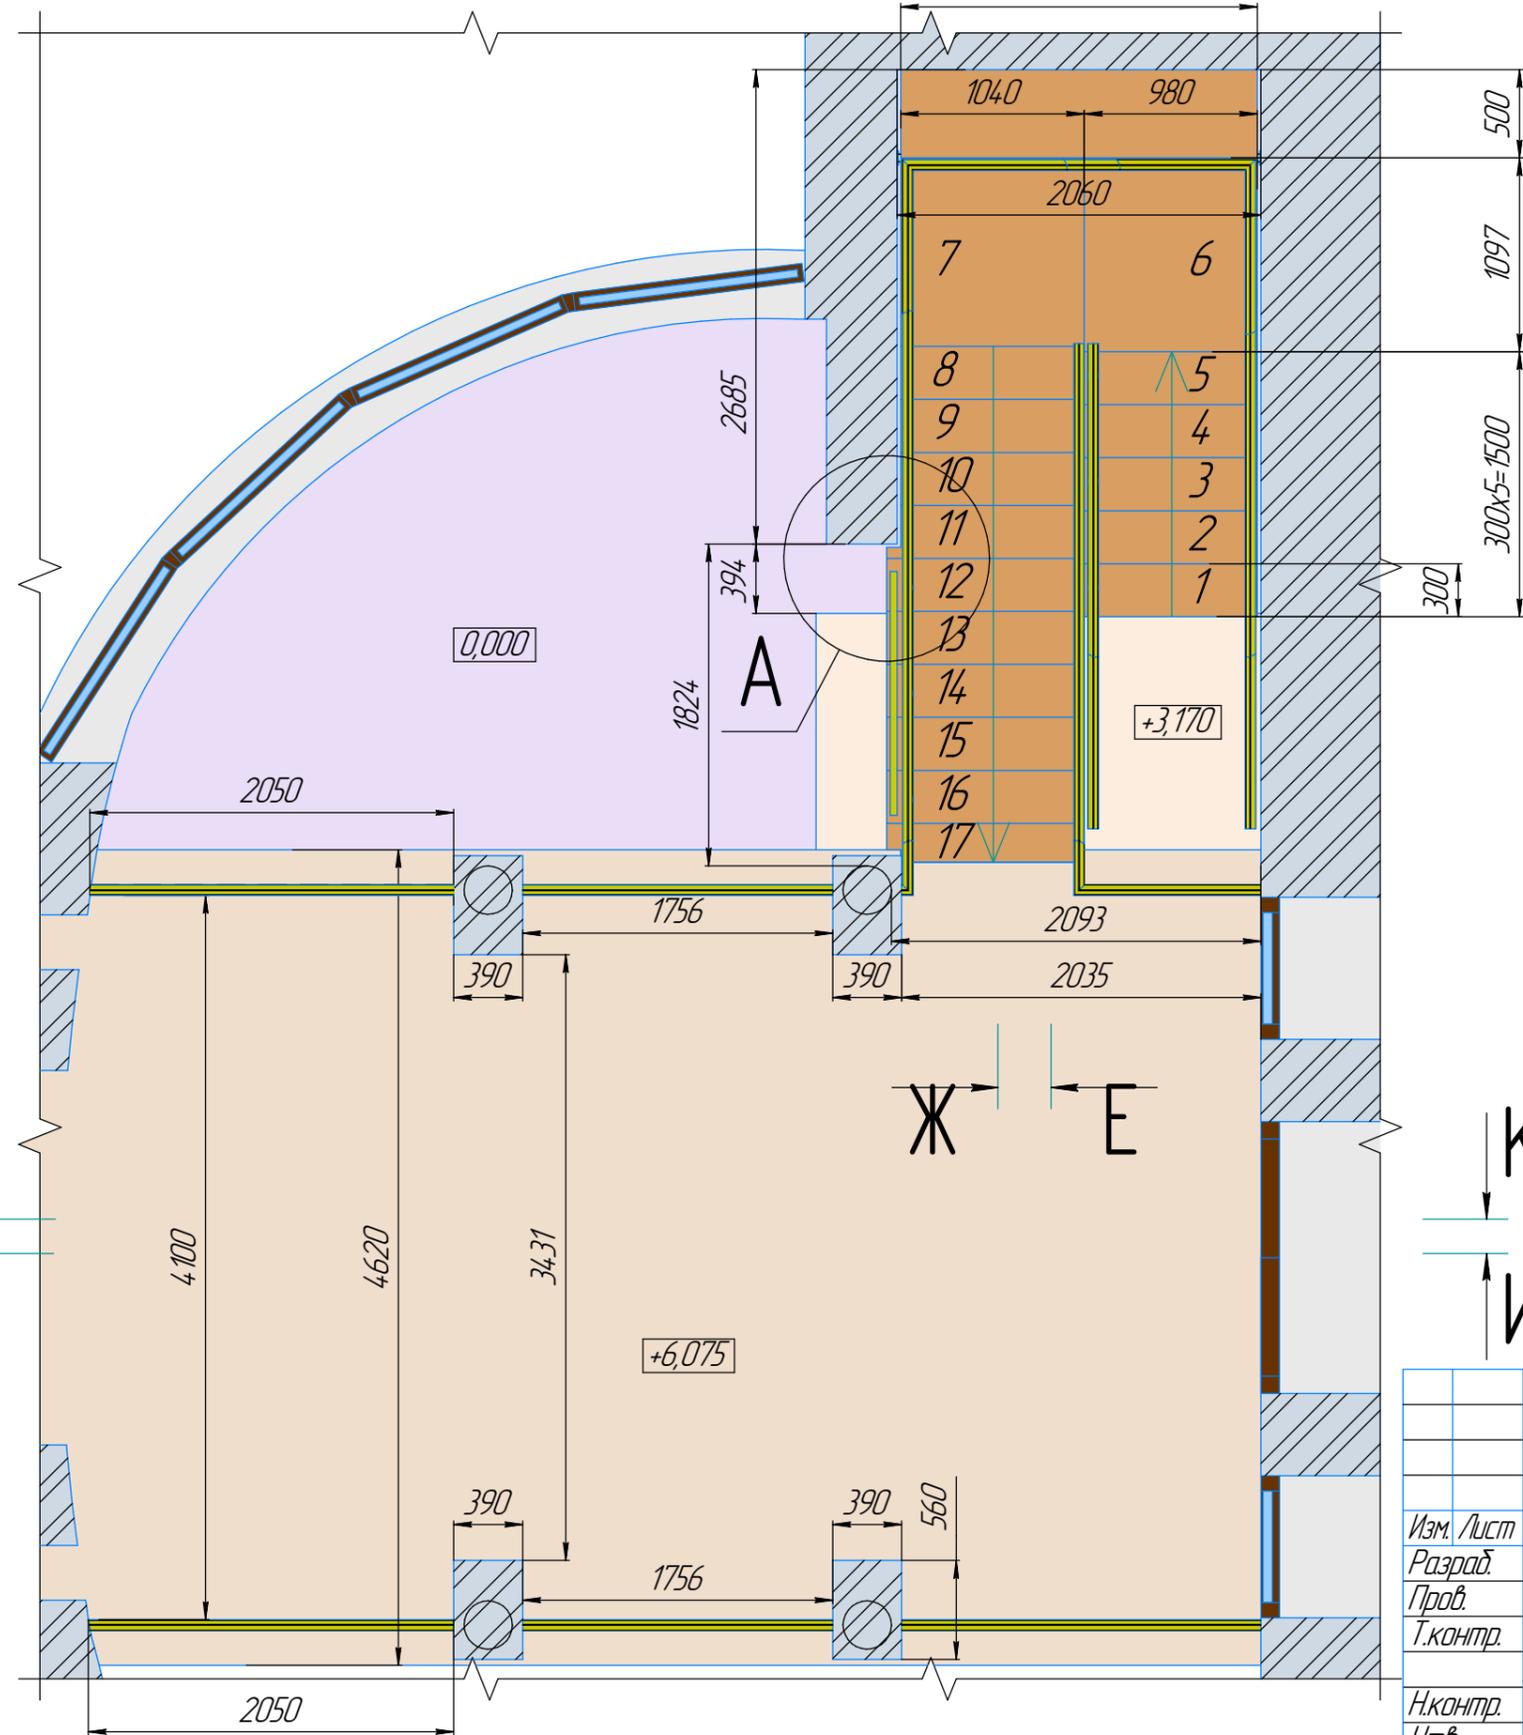


16111E

План третьего этажа (+6,075)

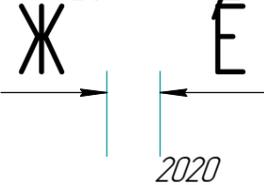

A(1:10)


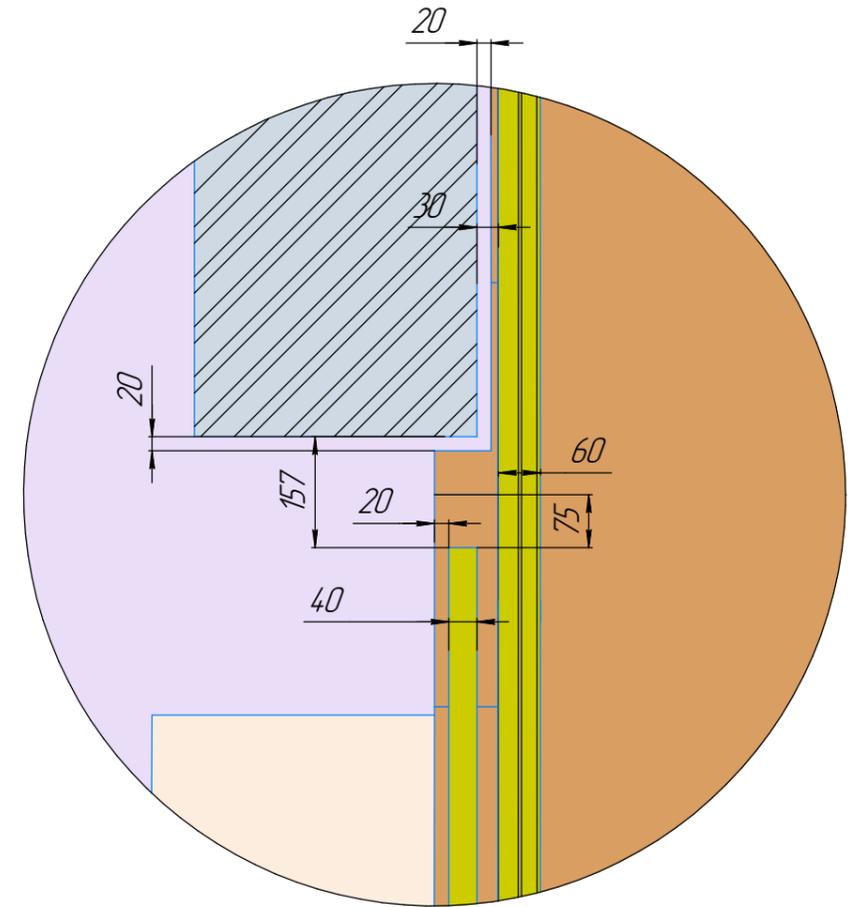


Перв. примен.
Справ. №
Подп. и дата
Изм. № дубл.
Взам. инв. №
Подп. и дата
Изм. № подл.

				ЭП1191				
Изм.	Лист	№ докум.	Подп.	Дата	Лестница со второго на третий этаж	Лит.	Масса	Масштаб
Разраб.								1:40
Проб.						Лист 1	Листов 5	
Т.контр.								
И.контр.								
Утв.								

161111E

План третьего этажа (+3,170)

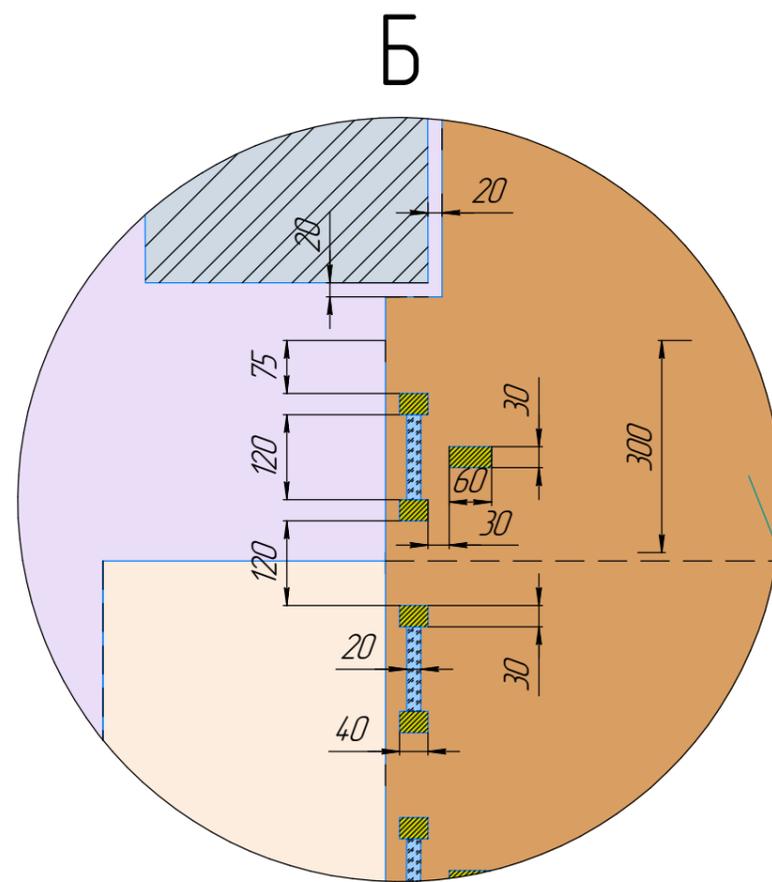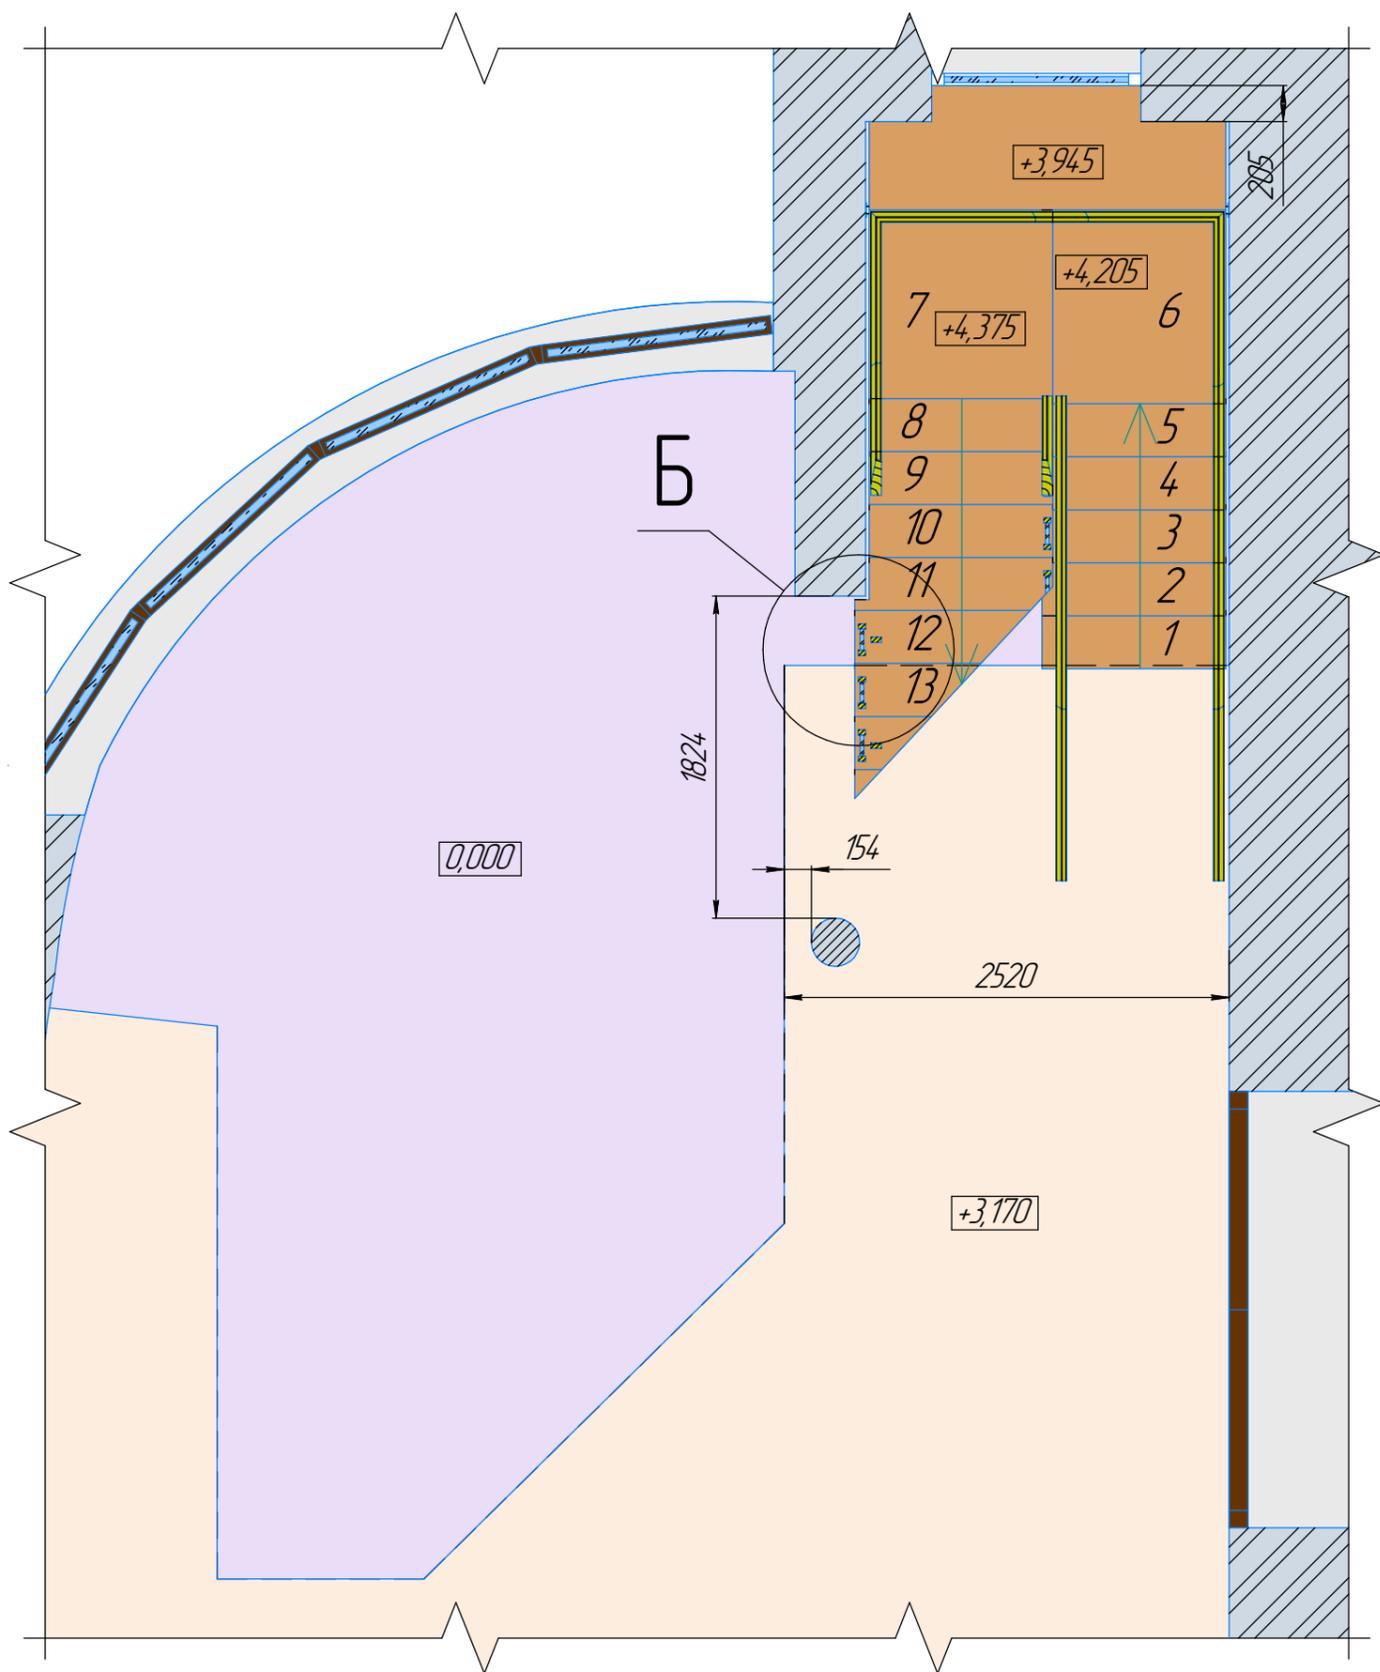

Инд. № подл.	Подп. и дата
Взам. инв. №	Инд. № дубл.
Подп. и дата	Подп. и дата

Изм.	Лист	№ докум.	Подп.	Дата
------	------	----------	-------	------

ЭП1191

Лист
2



Копировал

Формат А3

16111E

Г-Г

B(1:10)

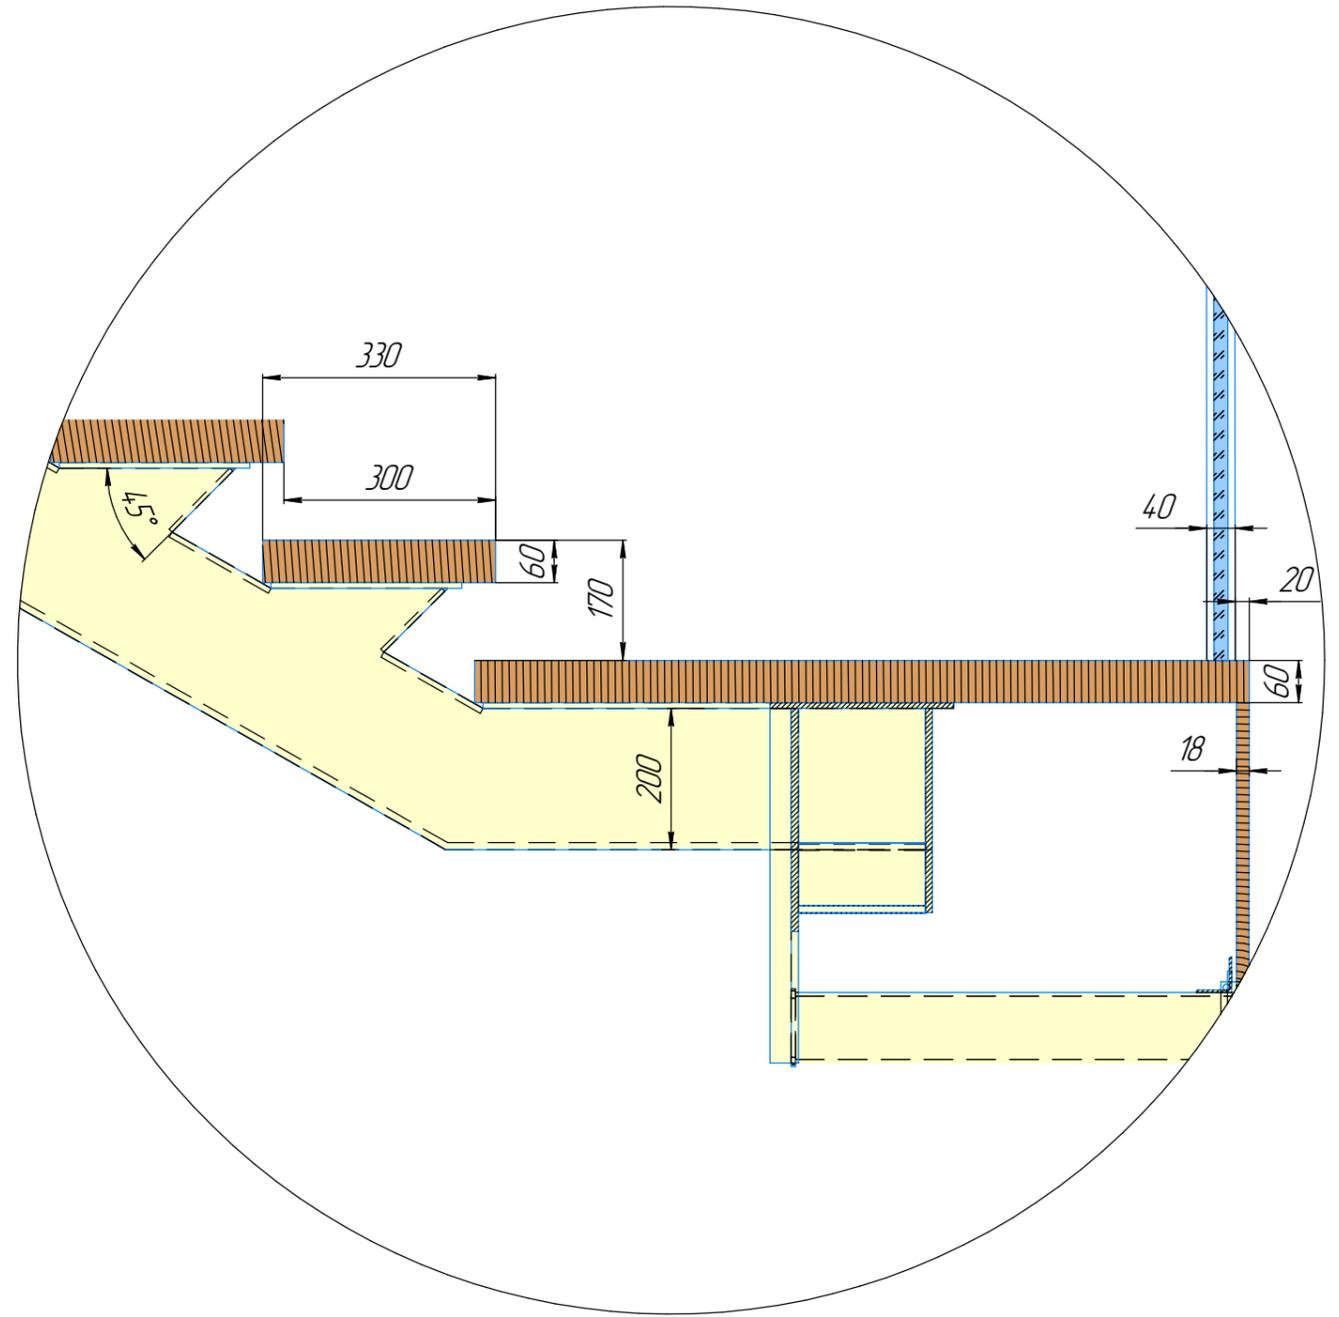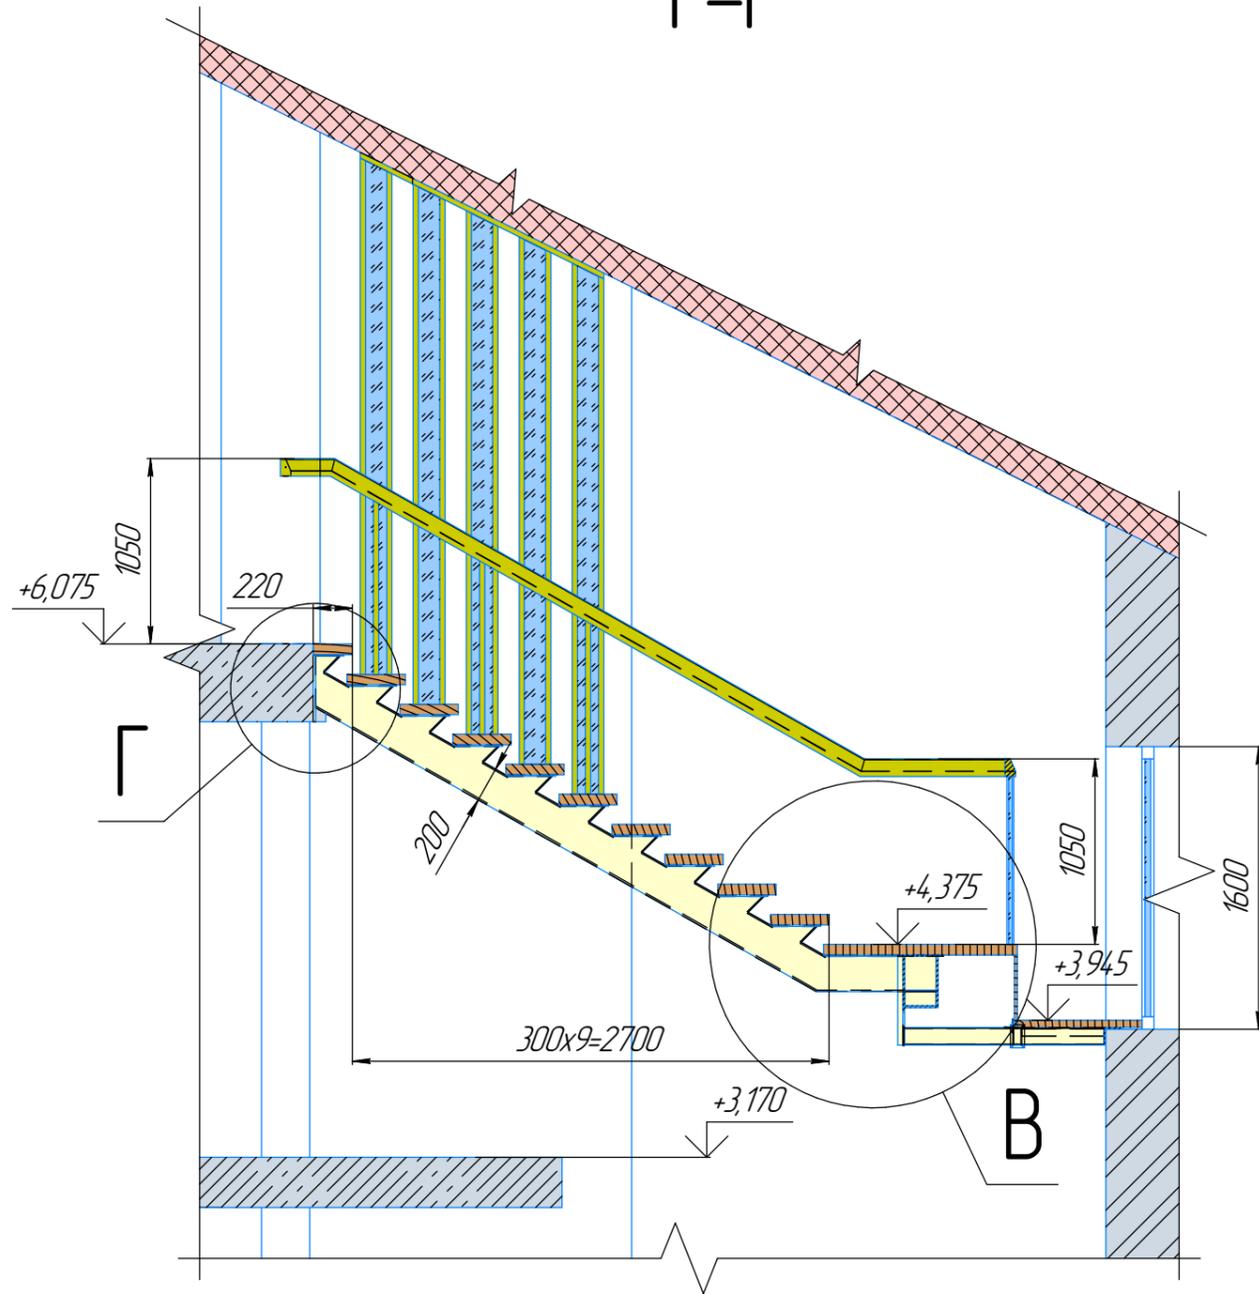

Инд. № подл.	Подп. и дата
Взам. инв. №	Инд. № дубл.
Подп. и дата	Подп. и дата

Изм.	Лист	№ докум.	Подп.	Дата

ЭП1191


Лист
3

Копировал

Формат А3

16111E

Д-Д

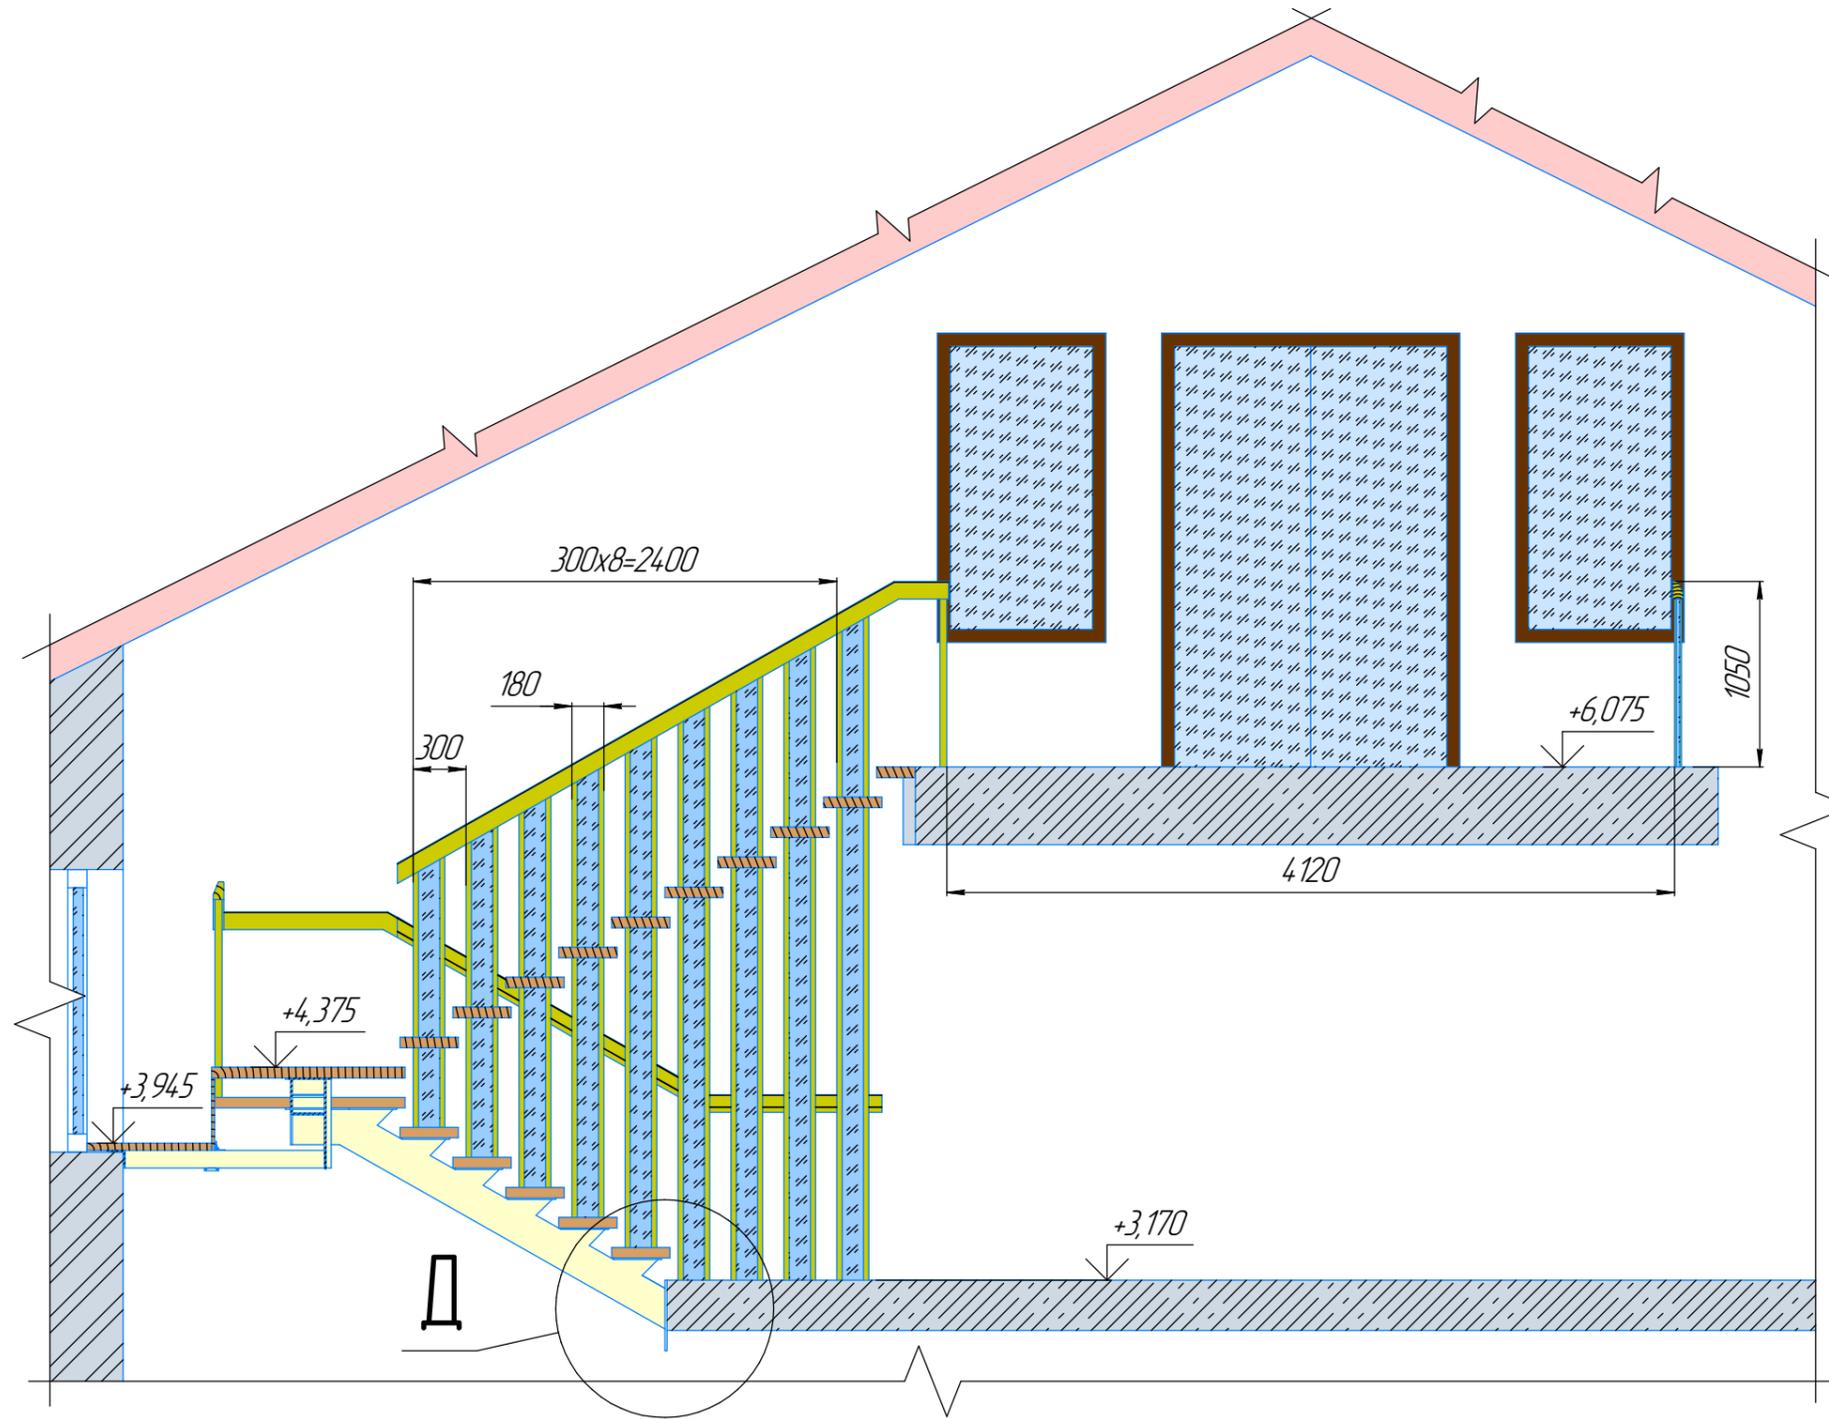

Подп. и дата

Инт. № дораб.

Взам. инв. №

Подп. и дата

Инт. № подл.

Изм.	Лист	№ докум.	Подп.	Дата

ЭП1191


Лист
4

Копировал


Формат А3

161111E


E-E

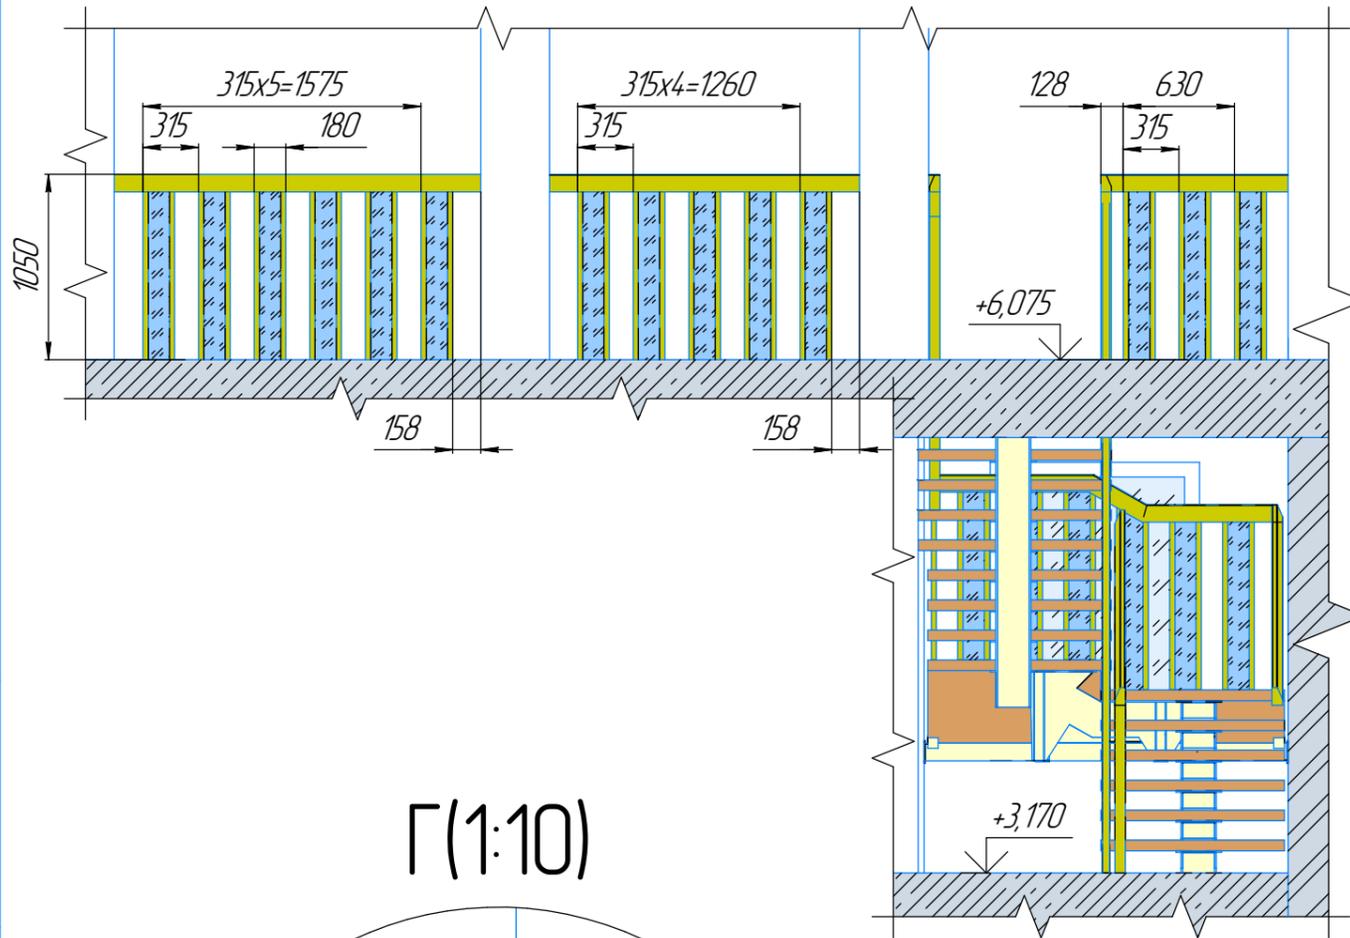


Ж-Ж

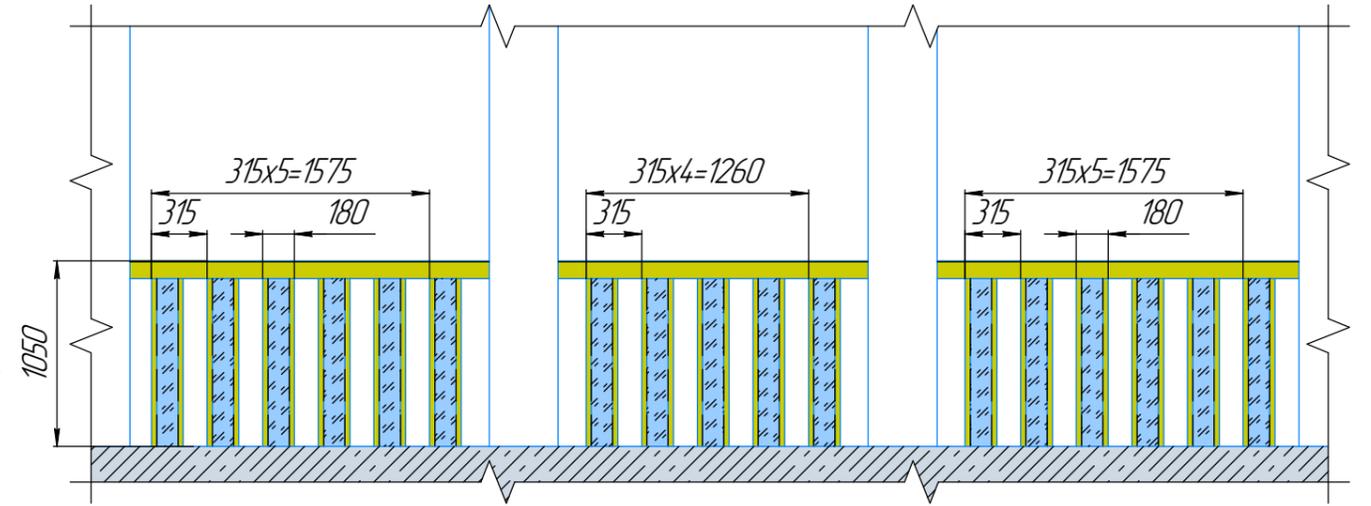

Г(1:10)

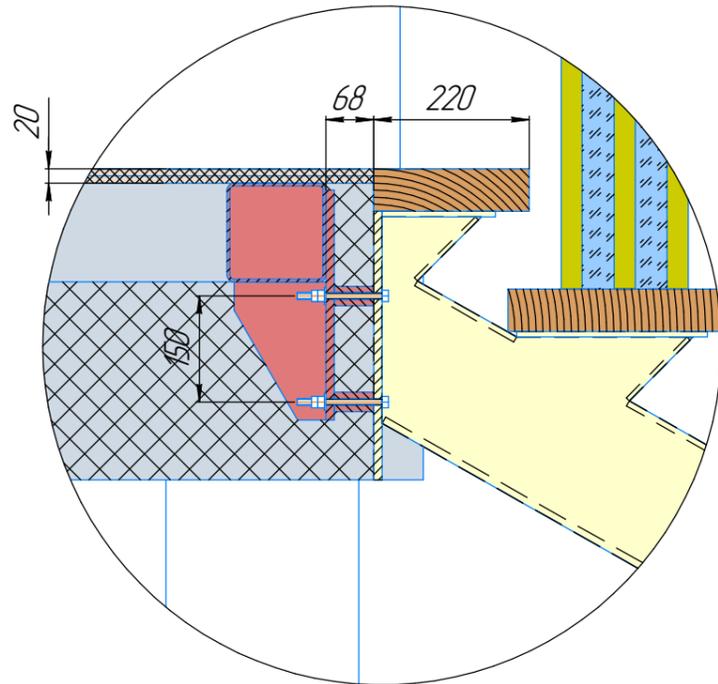

Д(1:10)

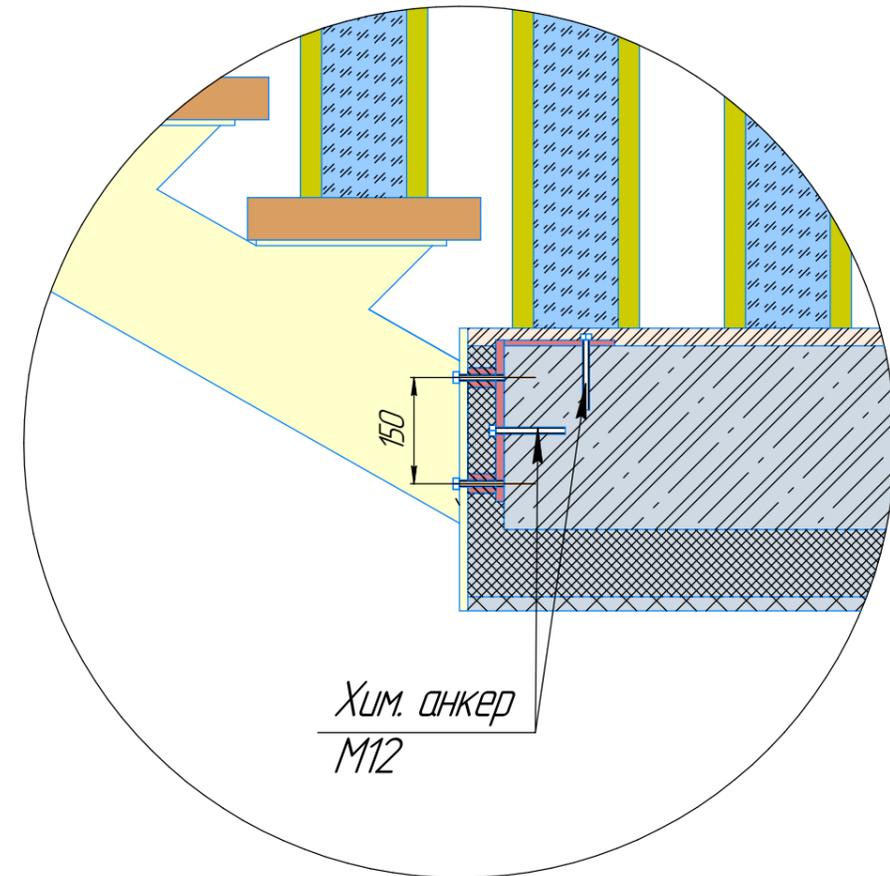

Инд. № подл.	Подп. и дата
Взам. инв. №	Инд. № докум.
Подп. и дата	Подп. и дата

Изм.	Лист	№ докум.	Подп.	Дата
------	------	----------	-------	------

ЭП1191

Лист
5

Копировал

Формат А3