




План 1-го этажа

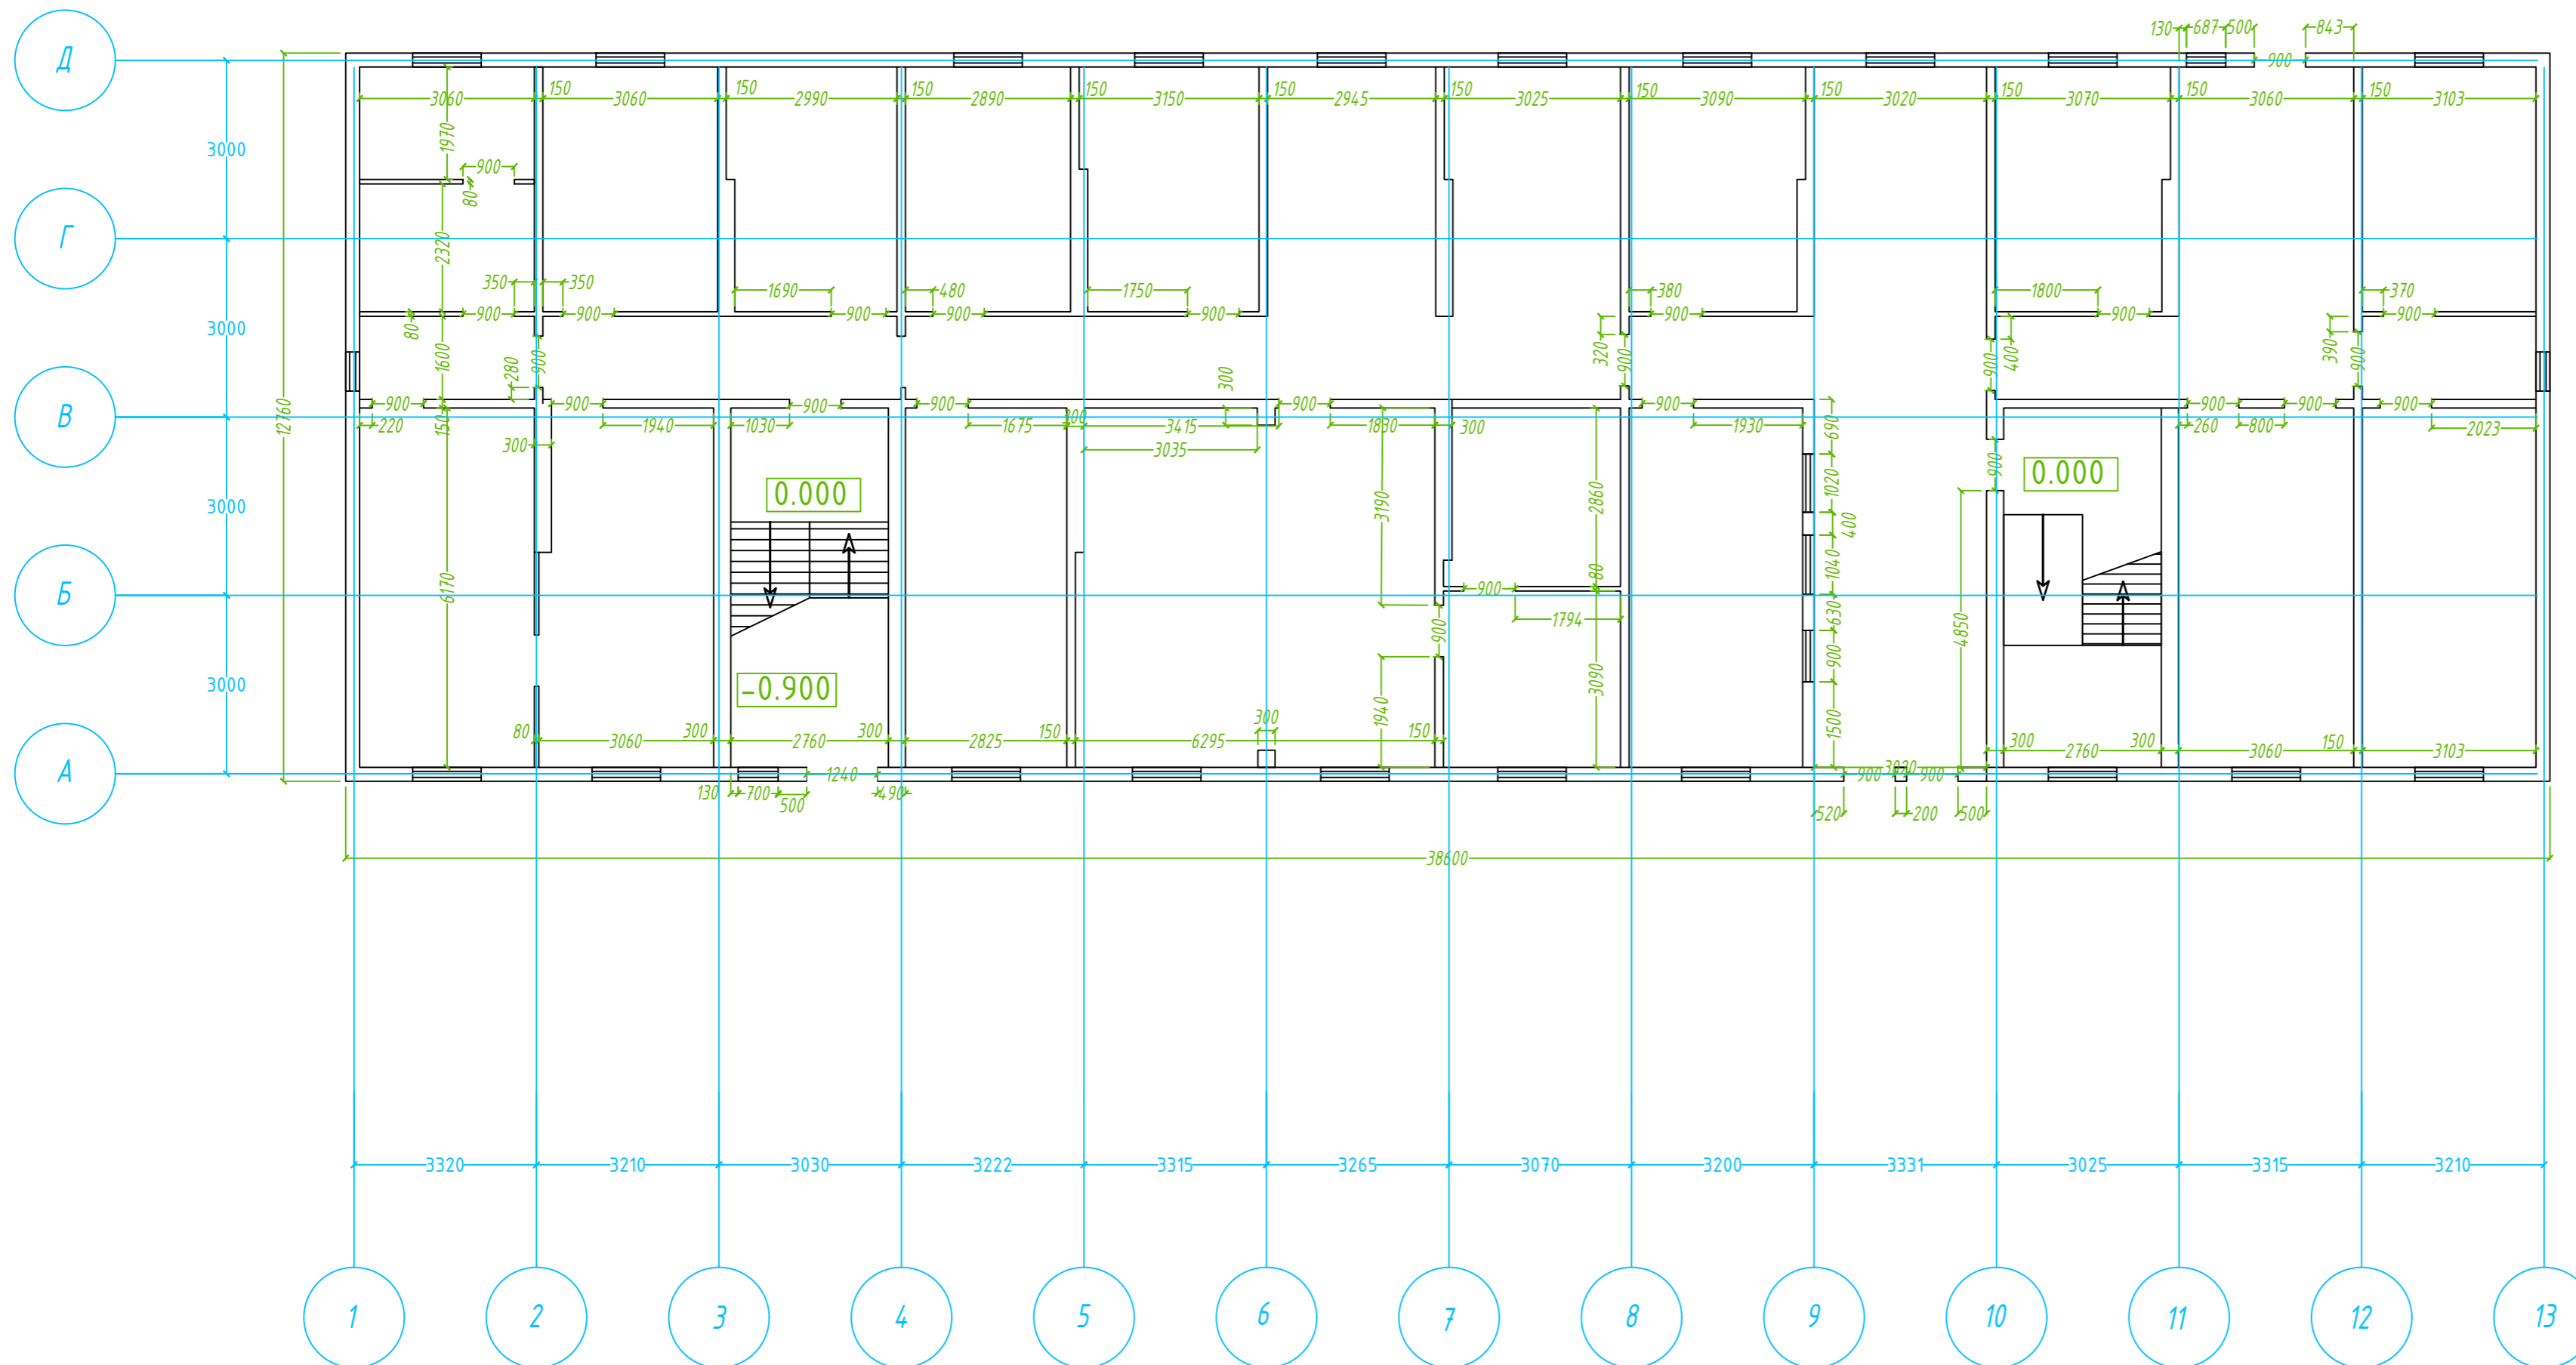


План 1-го этажа

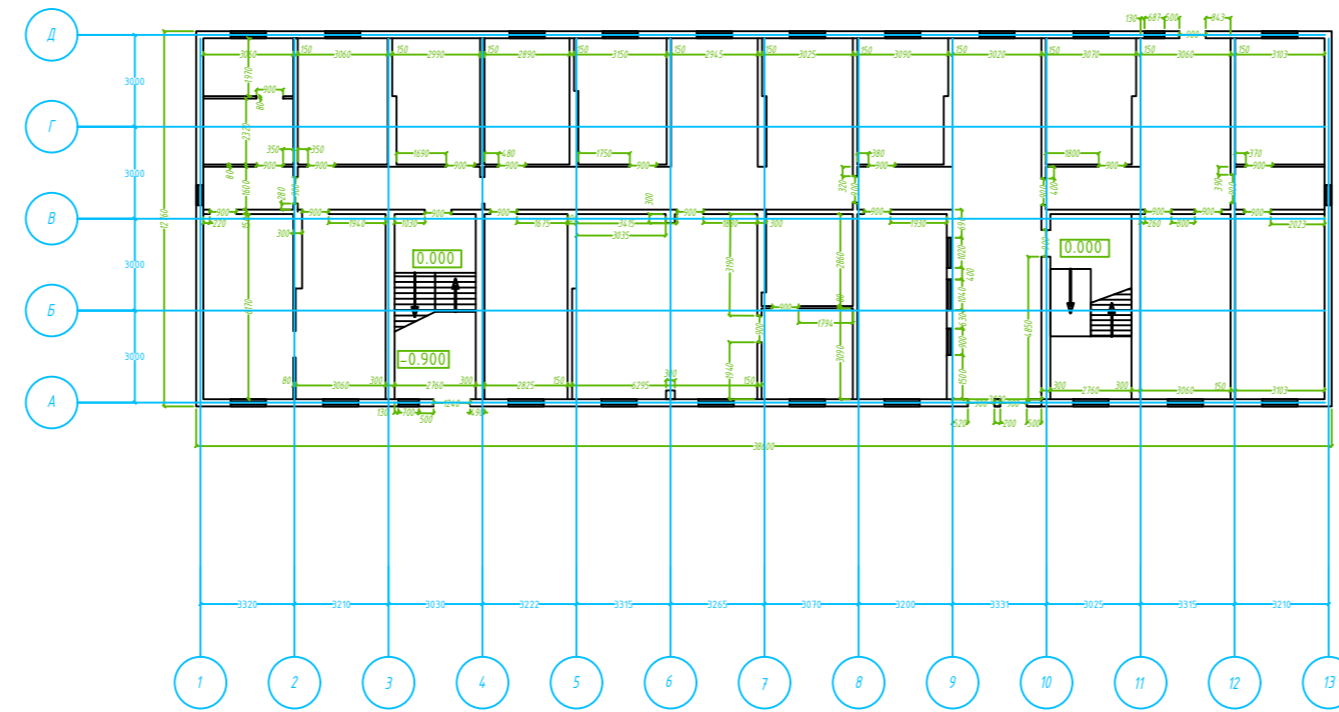


План 2-го этажа

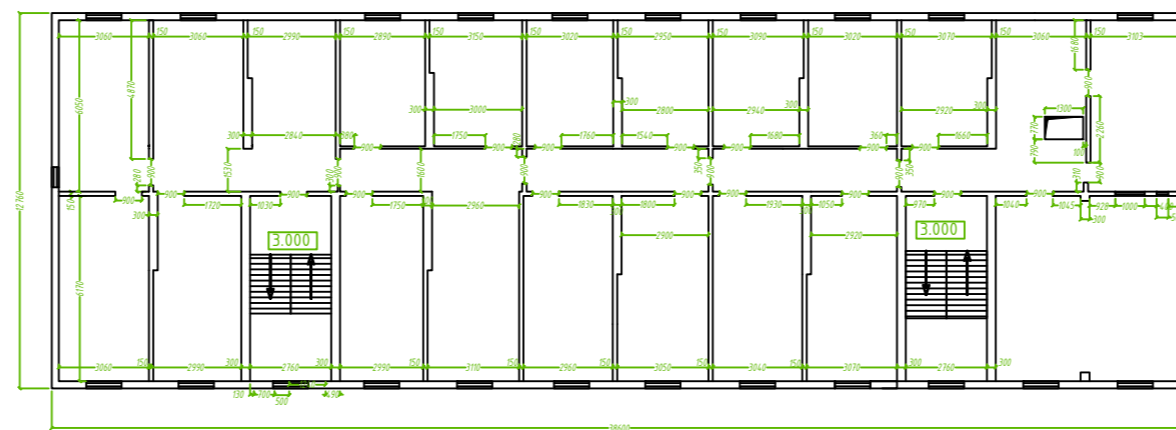

Фасад в осях "1-13"

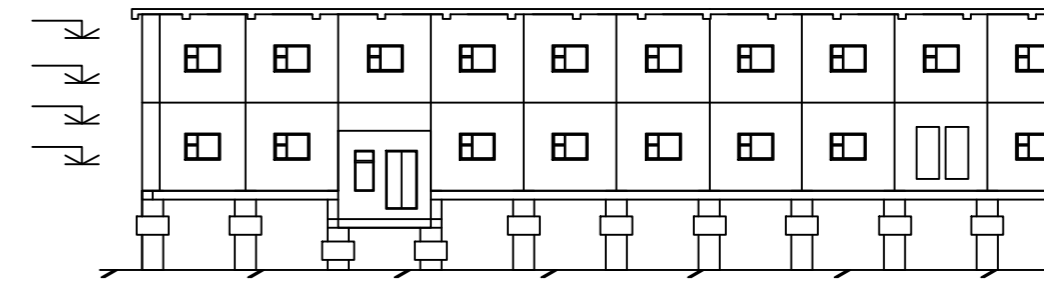


Фасад в осях "13-1"

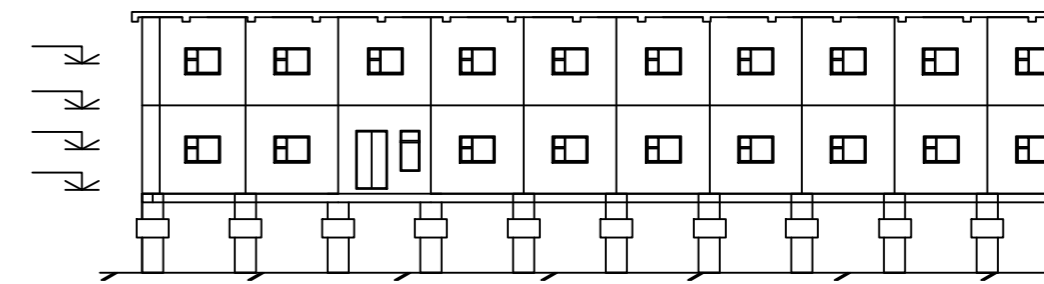

Вн-ссылка \Юси фасад 2.dwg

План 2-го этажа

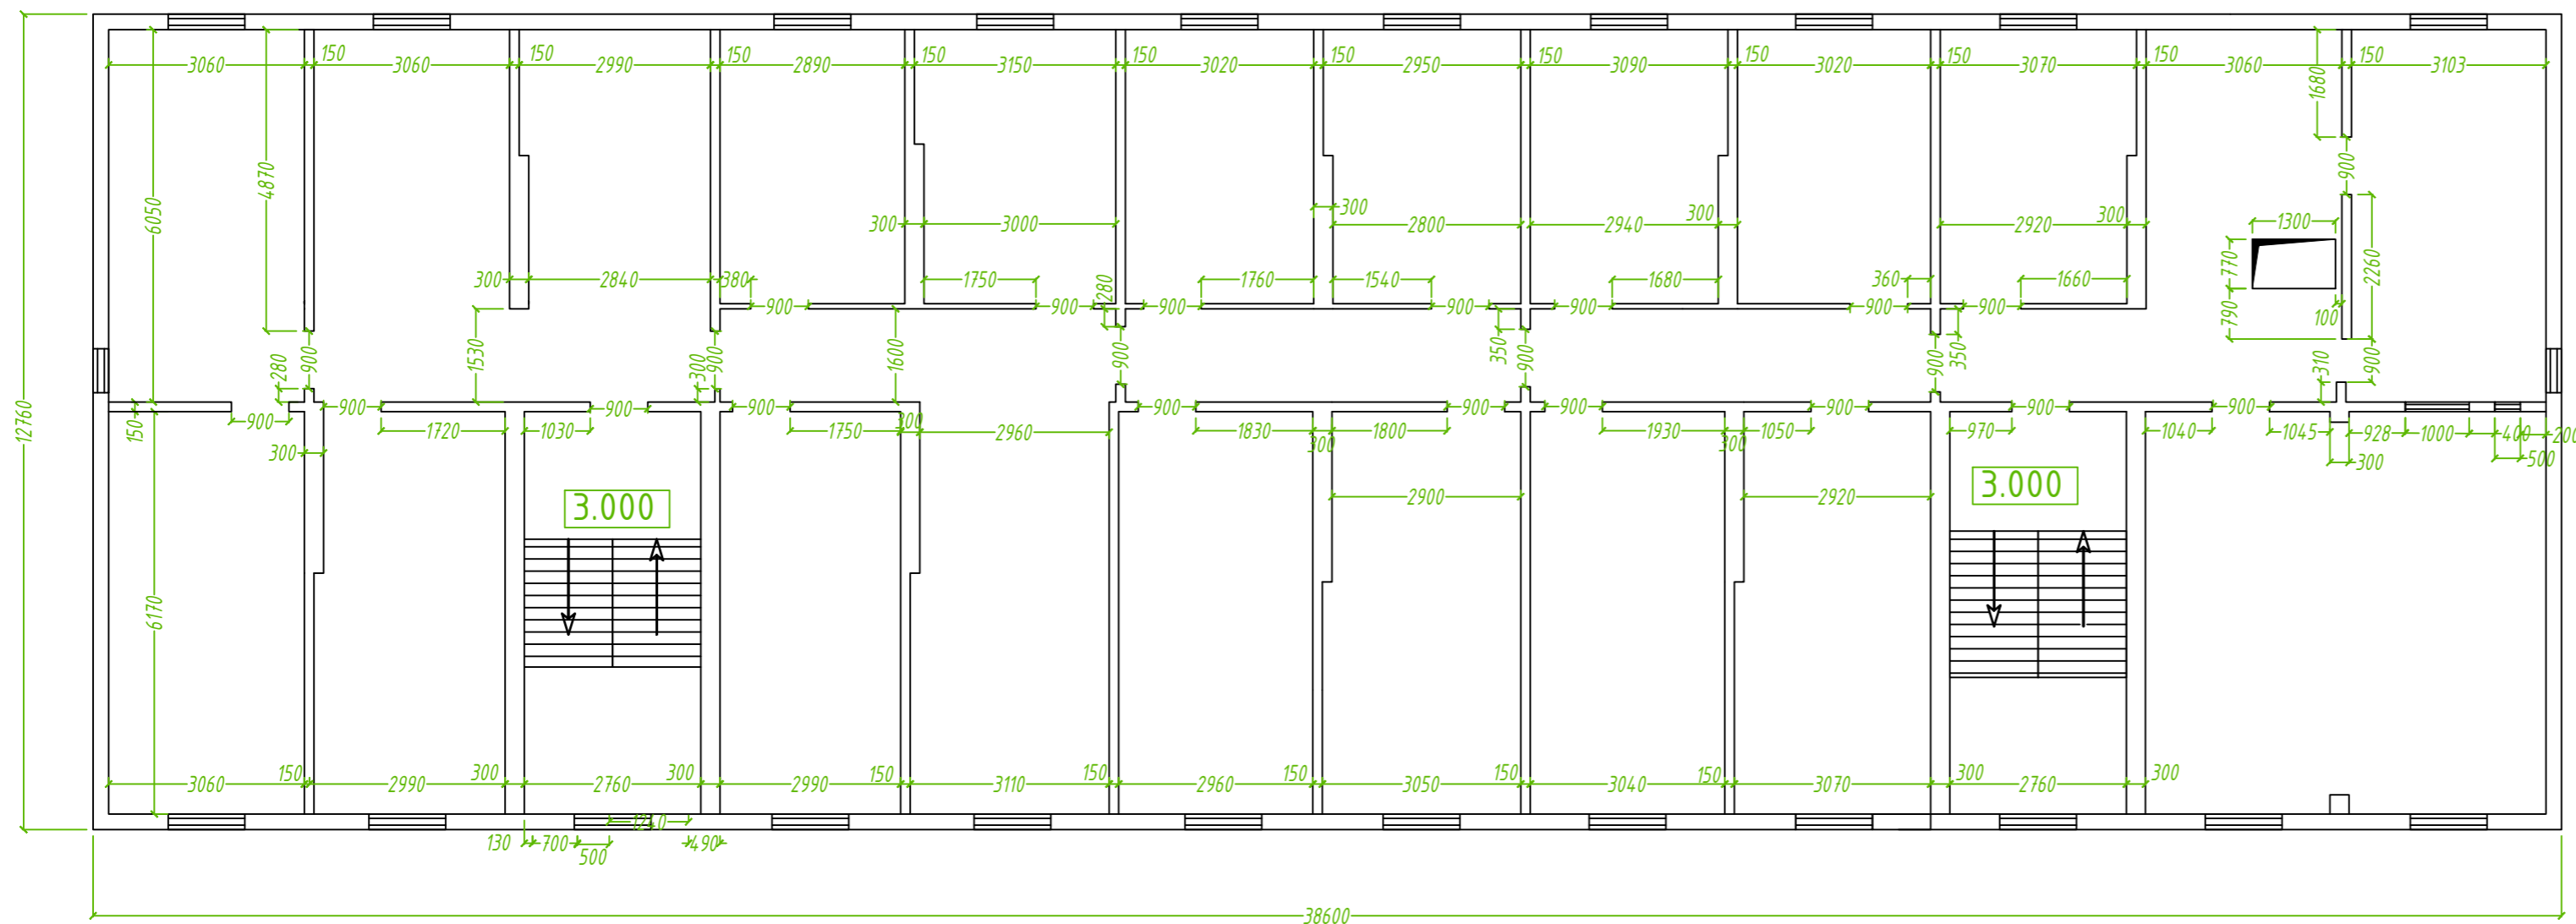

План ФУНДАМЕНТОВ

