


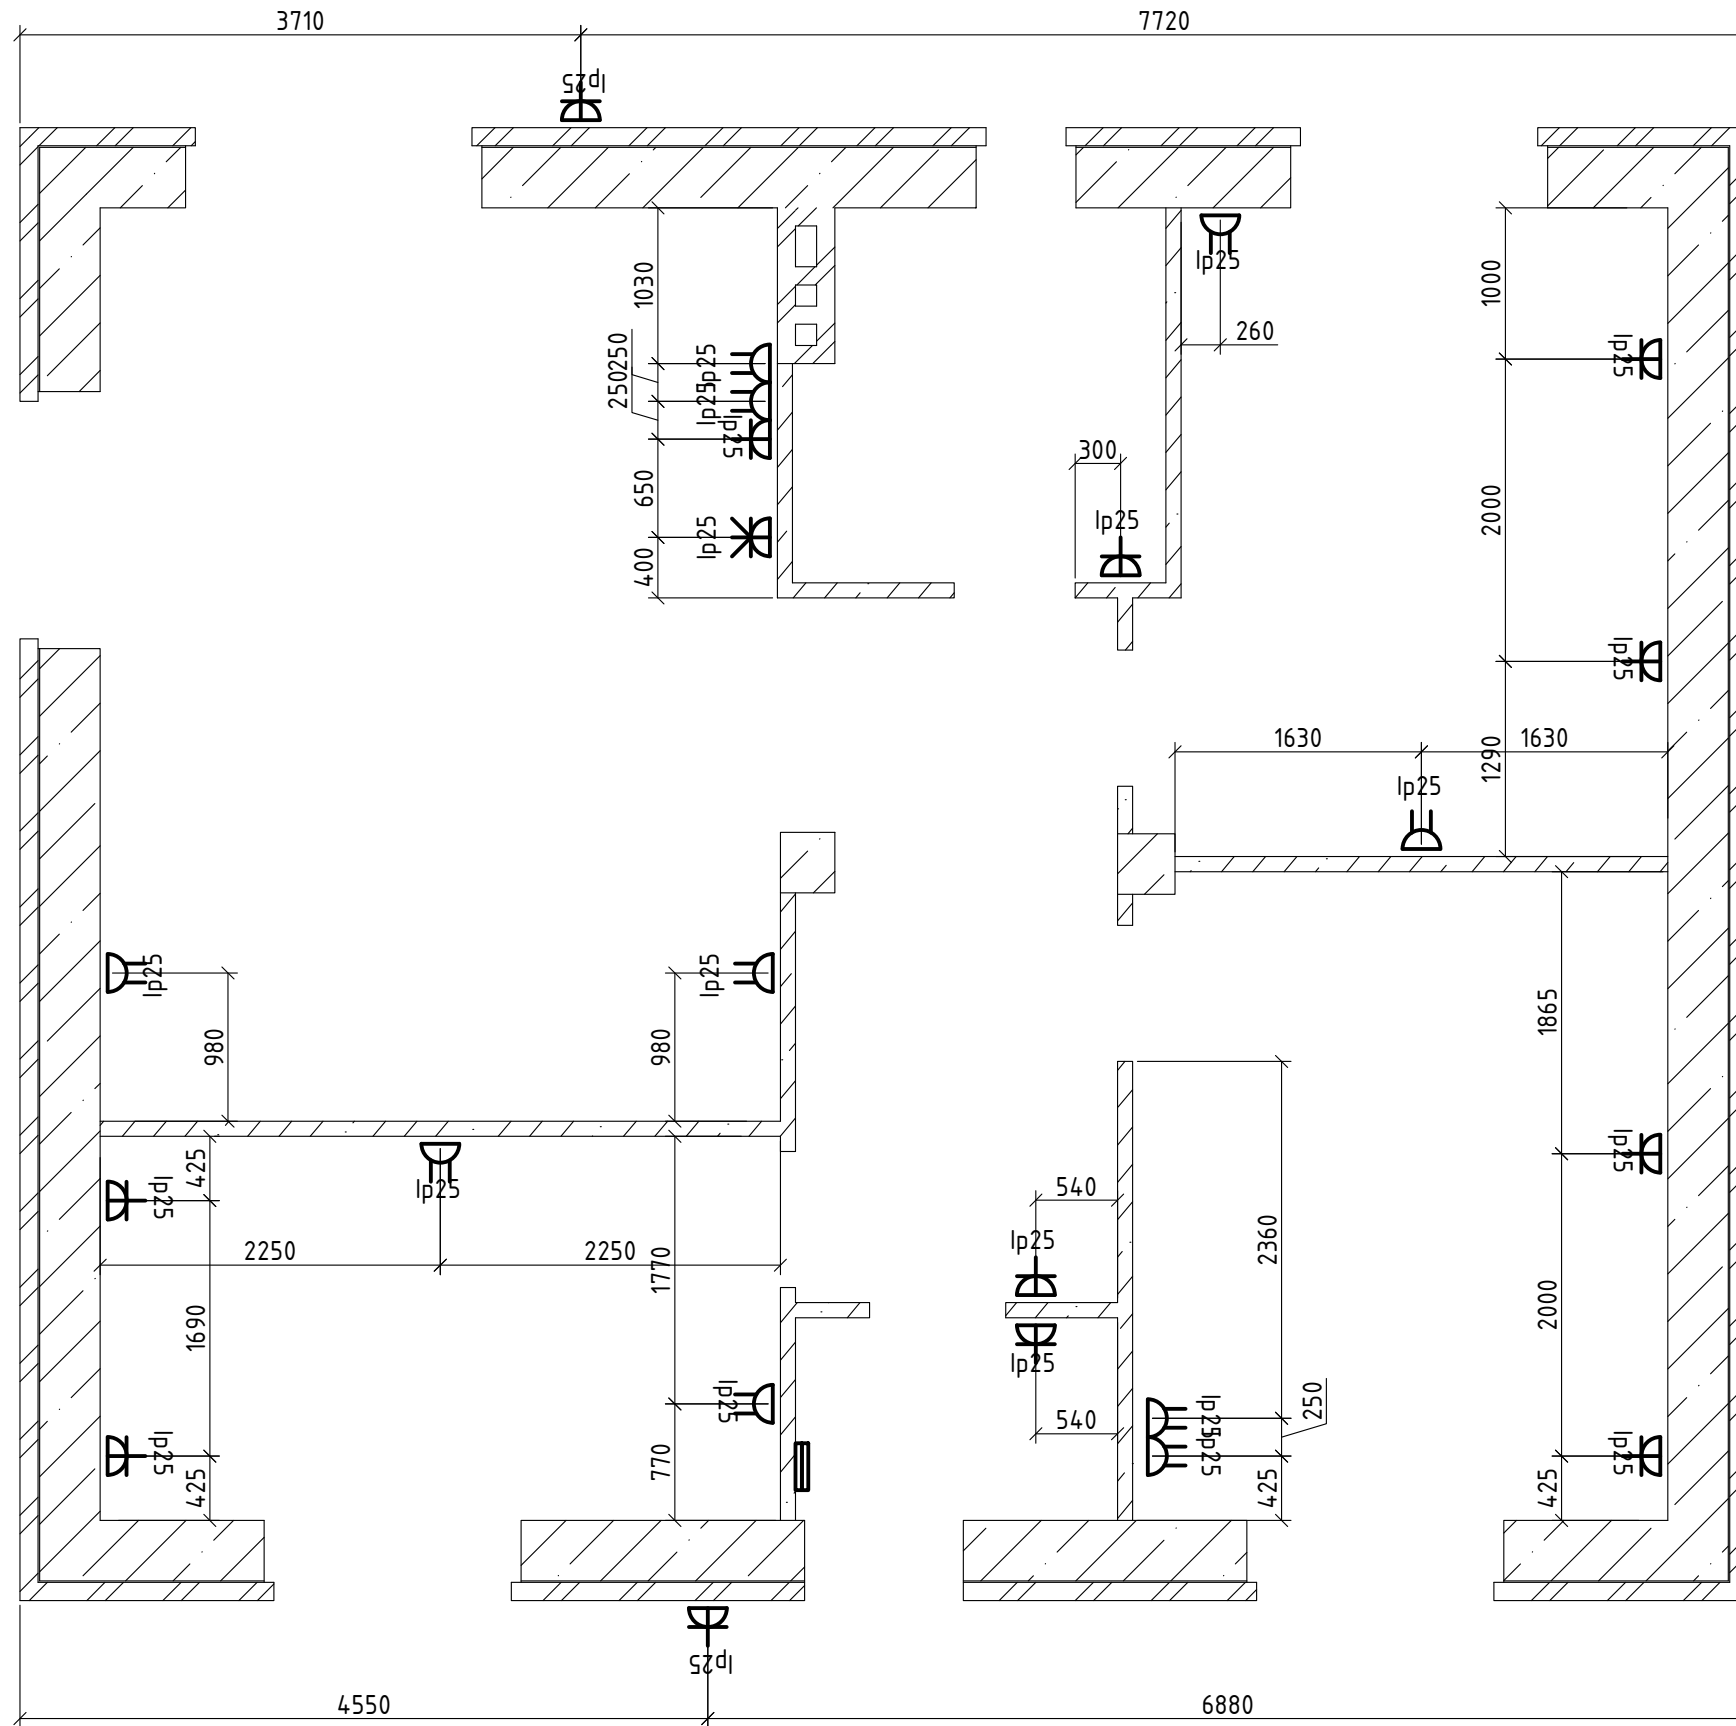


План групповых розеточных сетей (1:50)




Условные обозначения:


-  - розетка двухполюсная одноклавишная
-  - розетка двухполюсная двухклавишная
-  - розетка трехполюсная



План расстановки выключателей (1:50)

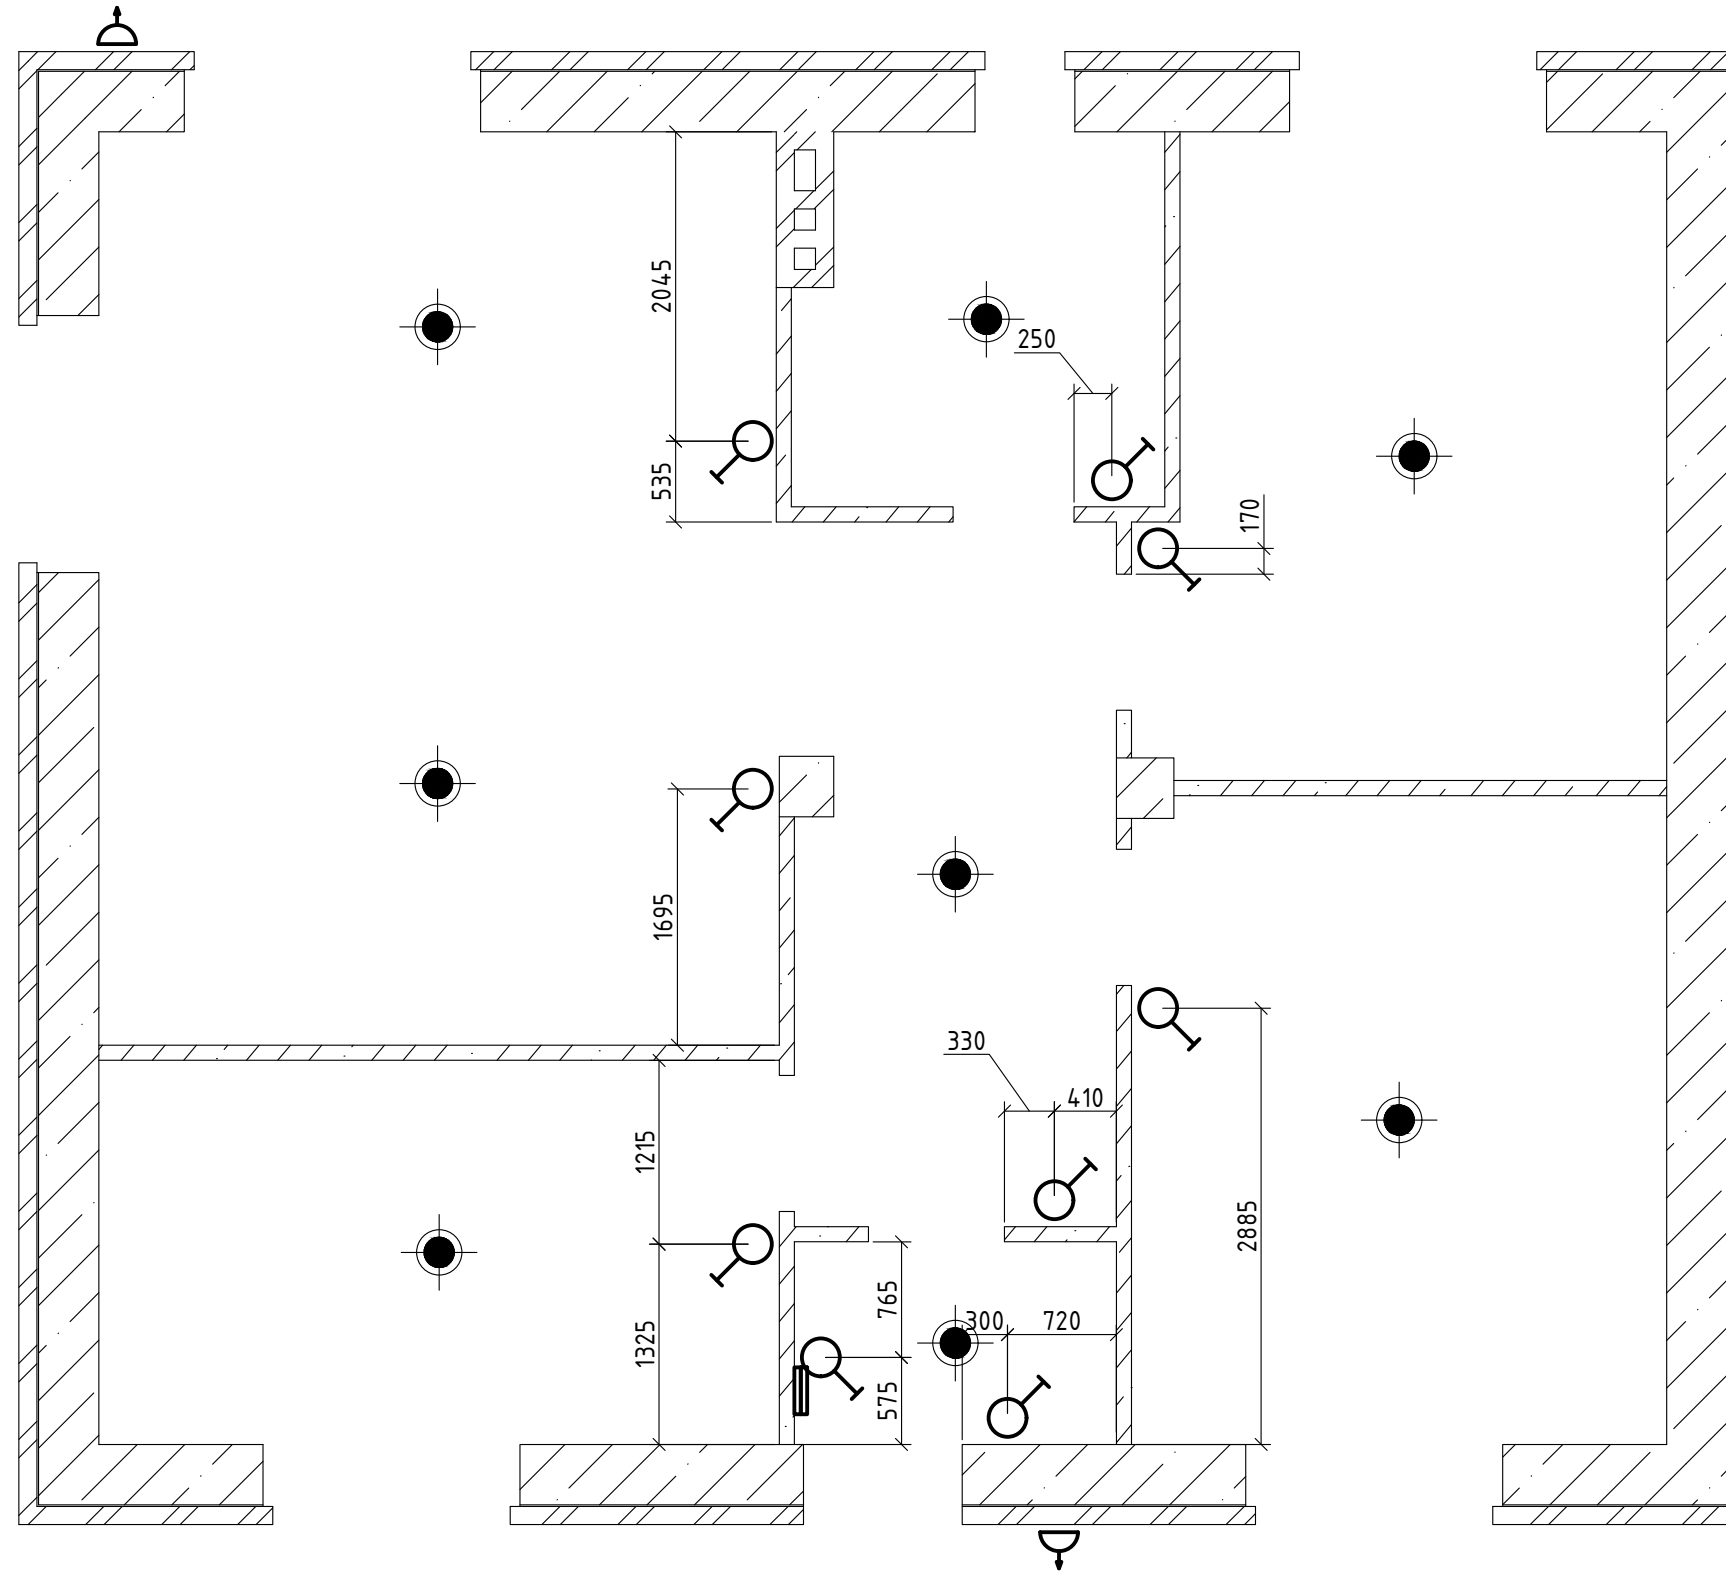


Условные обозначения:



 - выключатель одноклавишный



План групповых сетей электроосвещения (1:50)

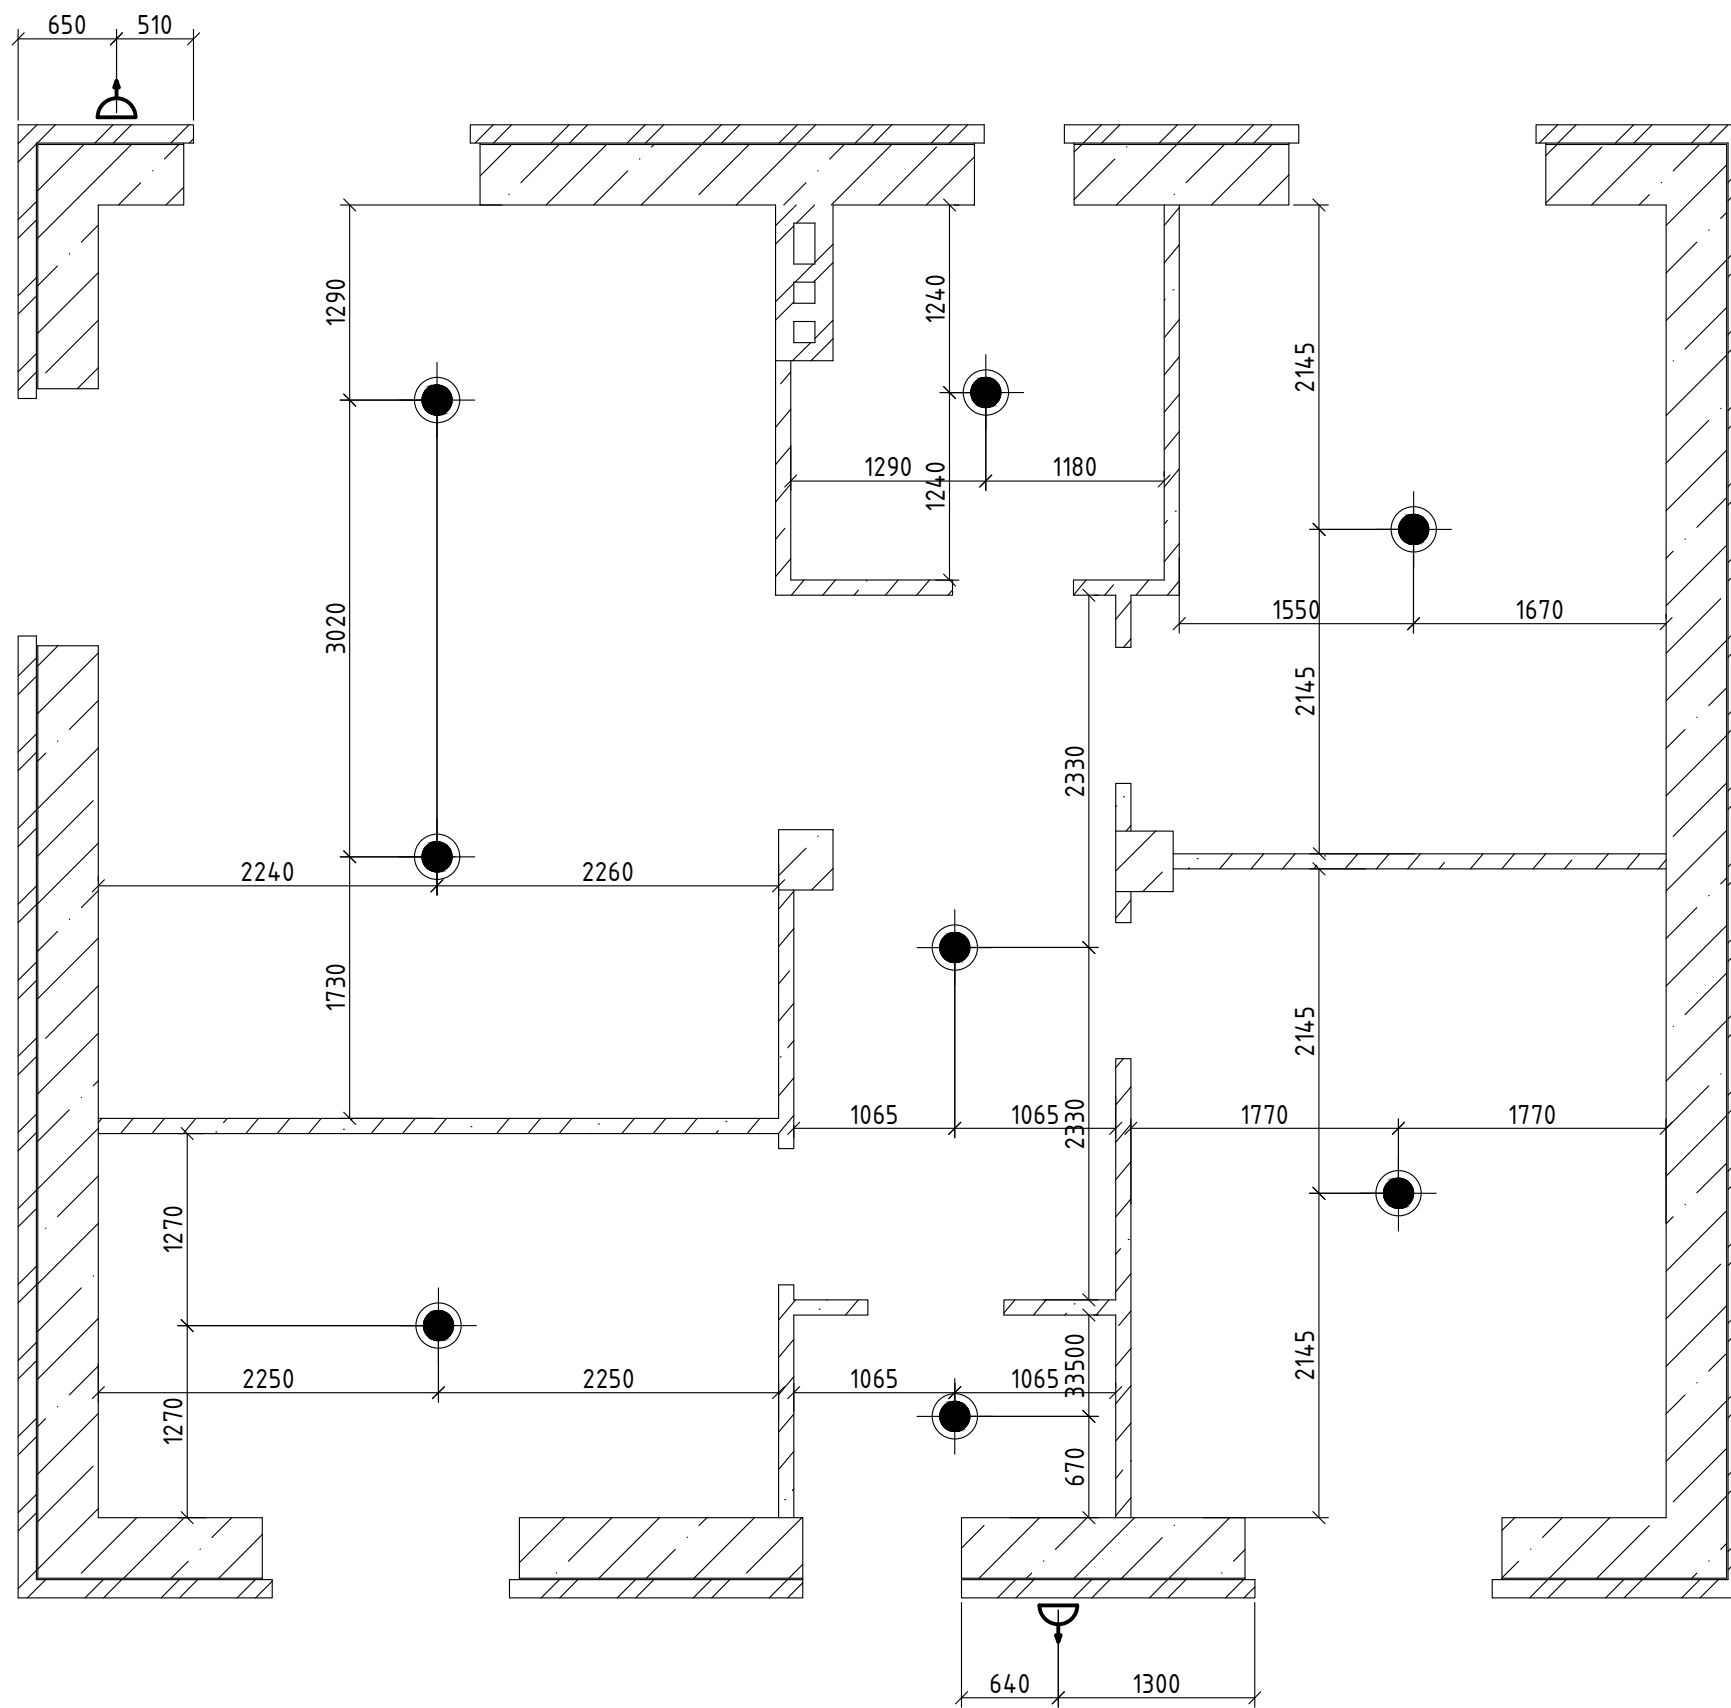


Условные обозначения:

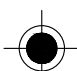-  - точка освещения внутренняя
-  - точка освещения внешняя



План распределения кабелей по точкам (1:100)

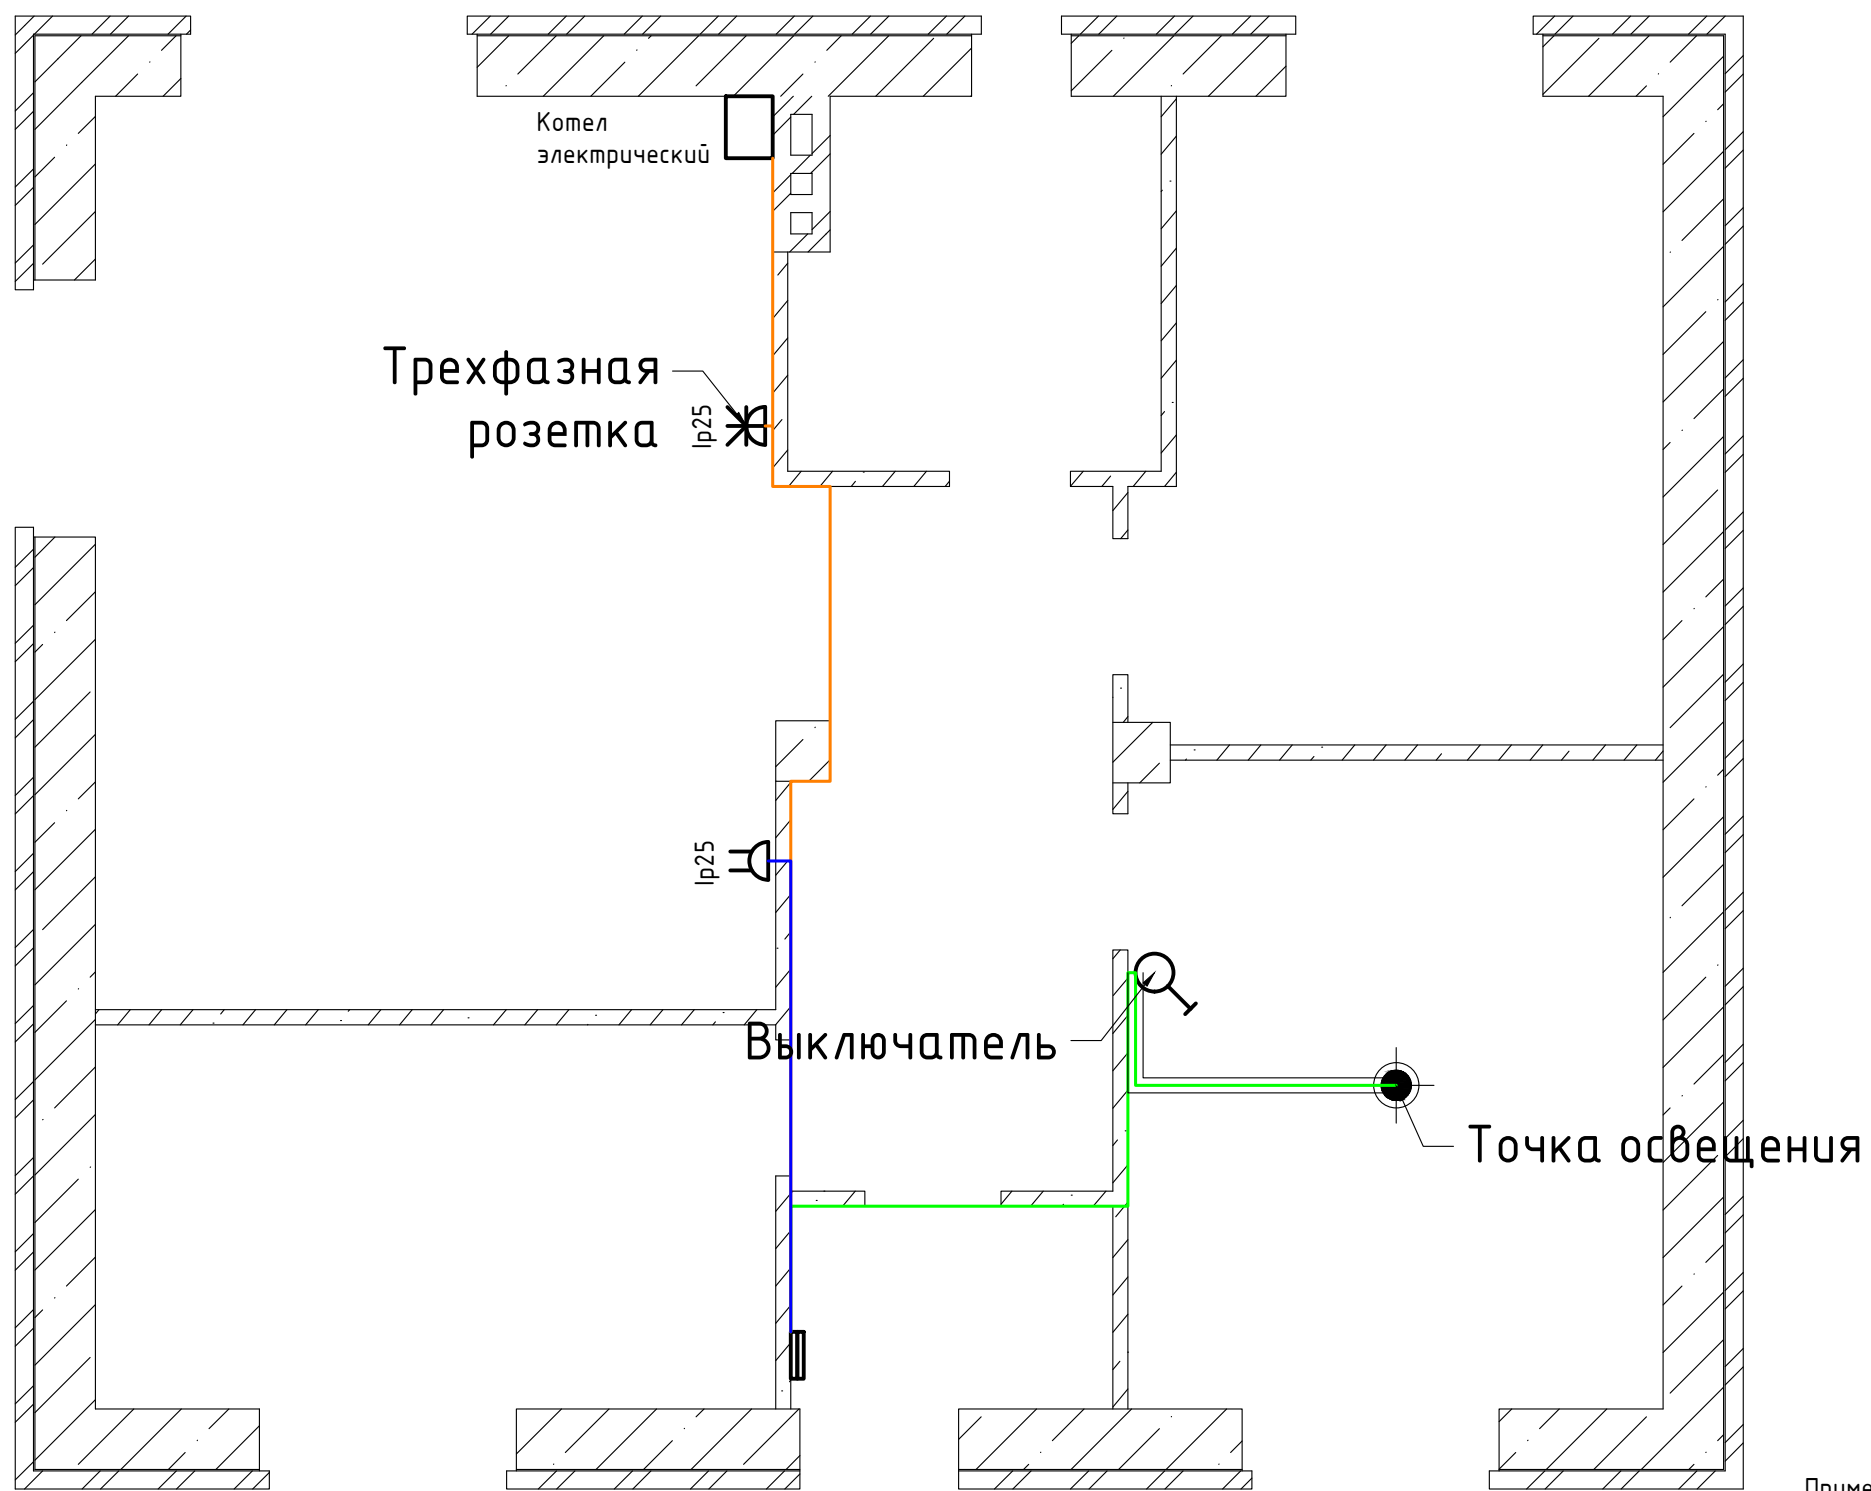

Условные обозначения:

- - кабель ВВГНП, 1,5 мм²
- - кабель ВВГНП, 2,5 мм²
- - кабель ВВГНП, 4 мм²
- == - кабель ВВГНП, 1,5 мм² в гофре по потолку

Примечания:

- 1) от щитка к точкам освещения и выключателям вести разводку кабелями ВВГНП площадью 1,5 мм²;
- 2) от щитка к розеткам двухфазным вести разводку кабелями ВВГНП площадью 2,5 мм²;
- 3) от щитка к котлу и трехфазной розетке вести разводку кабелями ВВГНП площадью 4 мм²;
- 4) от выключателей к точкам освещения выполнять разрыв и проводить в гофре по потолку

Спецификация оборудования и материалов

<i>Позиция</i>	<i>Наименование и техническая характеристика</i>	<i>Тип, марка</i>	<i>Код оборудования, материала</i>	<i>Изготовитель</i>	<i>Ед.изм.</i>	<i>Кол-во</i>	<i>Масса ед., кг</i>	<i>Примечание</i>
1	2	3	4	5	6	7	8	9
	<u>1. Кабеля силовые</u>							
1.1	Кабель брон.медный	ВВГ-Пнг (А) 2х1,5 мм		Россия	шт /м	200		
1.2	Кабель брон.медный	ВВГ-Пнг (А) 2х2,5 мм		Россия	шт /м	75		
1.3	Кабель брон.медный	ВВГ-Пнг (А) 2х4 мм		Россия	шт /м	25		
	<u>2. Гофра, крепёж, каб-канал, прочее</u>							
2.1	Гофротруба	ПНД 16 мм		Россия	шт /м	20		
2.2	Дюбель	дюбель 6х30		Россия	шт /м	50		
2.3	Дюбель-хомут	ДХ-19-25		Россия	шт /м	50		
2.4	Крепёж	саморезы 50 мм		Россия	шт /м	50		
2.5	Стяжки нейлоновые	СН-200-4.8		Италия	шт /м	50		
2.6	Стяжки нейлоновые под винт	СК-300-4.8		Италия	шт /м	50		
	<u>3. Коробки и подрозетники</u>							
3.1	Подрозетник глубокий	71х47 мм		Россия	шт /м	35		
	<u>4. Автоматы и УЗО, доп контакты</u>							
4.1	Автомат	S201-C16		ABB	шт /м	1		
4.2	Автомат	S203-C25		ABB	шт /м	35		
4.3	УЗО	F204-63A0.03		ABB	шт /м	1		
	<u>5. Щиты и ящики</u>							
5.1	Щит навесной	ABB A764K		ABB	шт / м	1		
	<u>6. Электроустановочные изделия</u>							
6.1	Розетка с заземлением, 220 В	Werkelip25, одноклавишная белая		Китай	шт	11		
6.2	Розетка с заземлением, 220 В	Werkelip44, одноклавишная белая		Китай	шт	1		
6.3	Розетка с заземлением, 220 В	Этюд, двухклавишная белая		Россия	шт	10		
6.4	Розетка с заземлением трехфазная, 220 В	Legraïd Mosaic		Россия	шт	1		

Спецификация оборудования и материалов

<i>Позиция</i>	<i>Наименование и техническая характеристика</i>	<i>Тип, марка</i>	<i>Код оборудования, материала</i>	<i>Изготовитель</i>	<i>Ед.изм.</i>	<i>Кол-во</i>	<i>Масса ед., кг</i>	<i>Примечание</i>
<i>1</i>	<i>2</i>	<i>3</i>	<i>4</i>	<i>5</i>	<i>6</i>	<i>7</i>	<i>8</i>	<i>9</i>
6.4	Выключатель одноклавишный	Лехтап, одноклавишный		Россия	шт	9		