



План расположения фундамента лотков

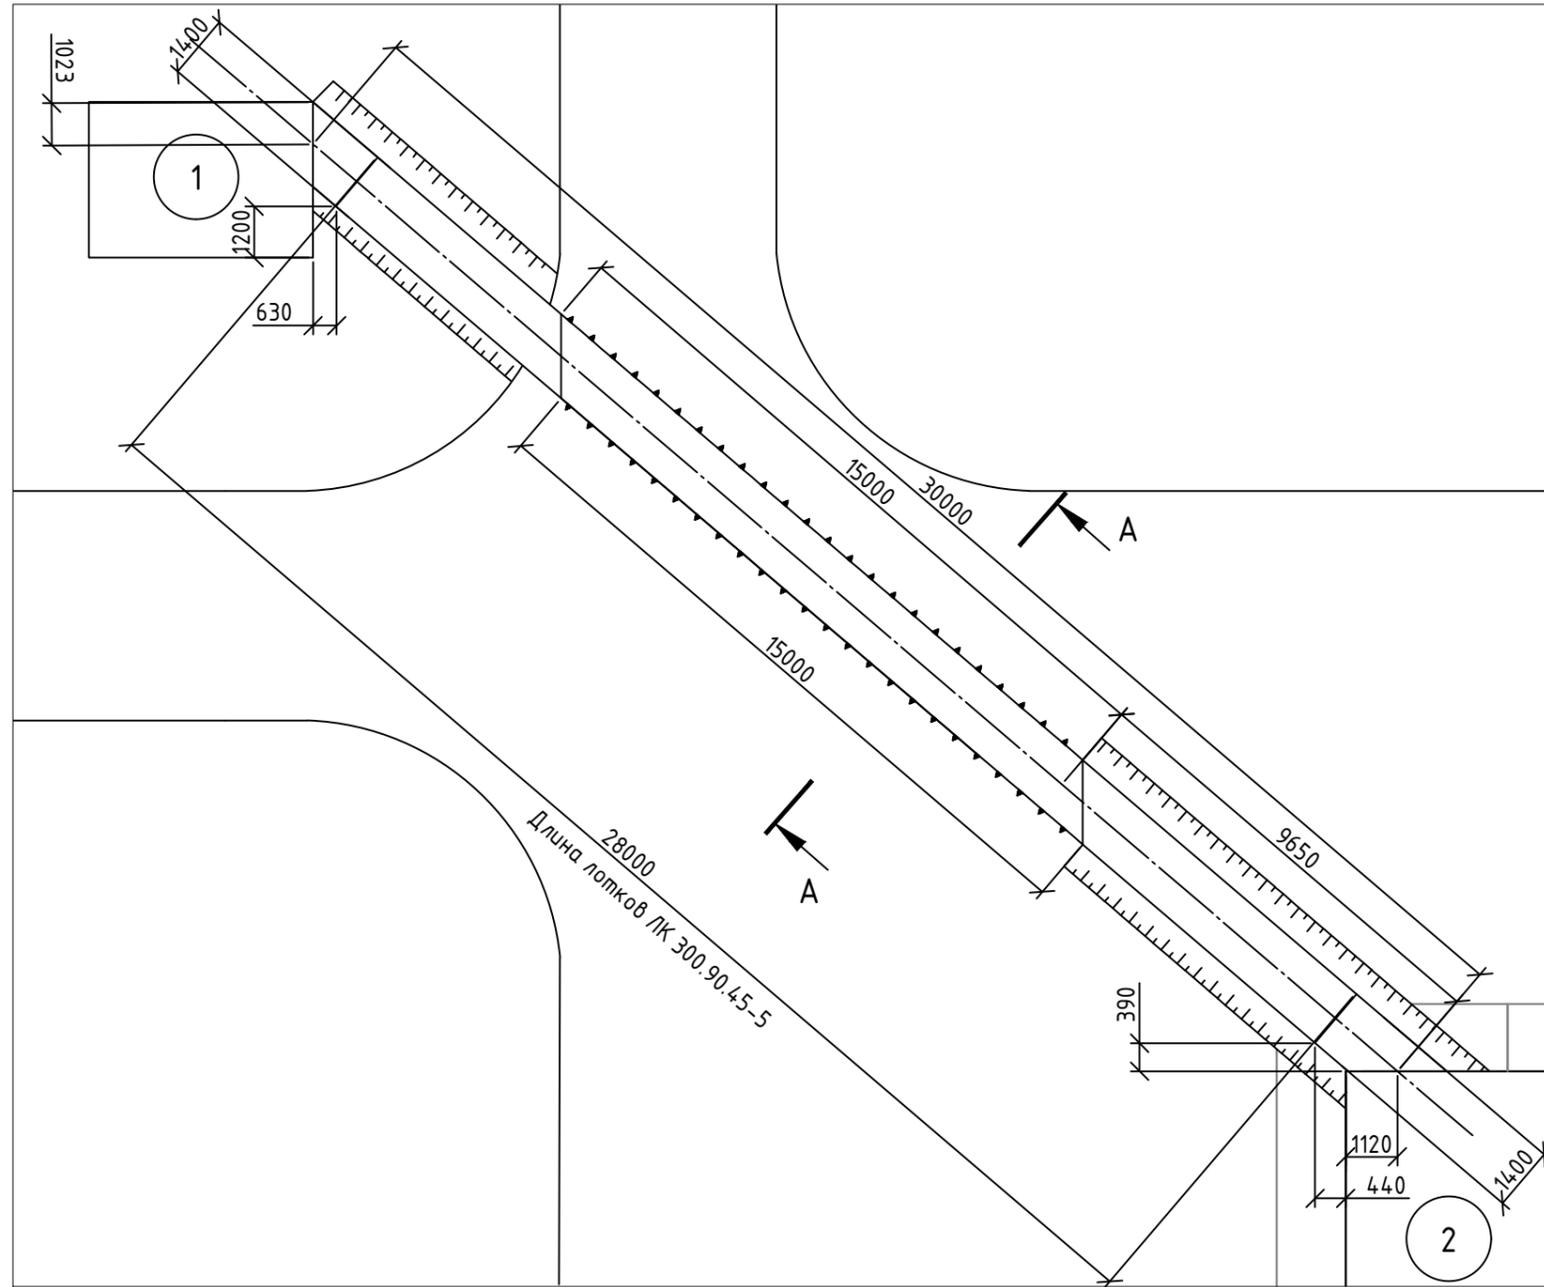

Экспликация зданий и сооружений

Номер на плане	Наименование	Примечание
1	Навес для хранения технологических баллонов	Строящийся
2	Административно-бытовой комплекс	Действующий


Экспликация грунтов

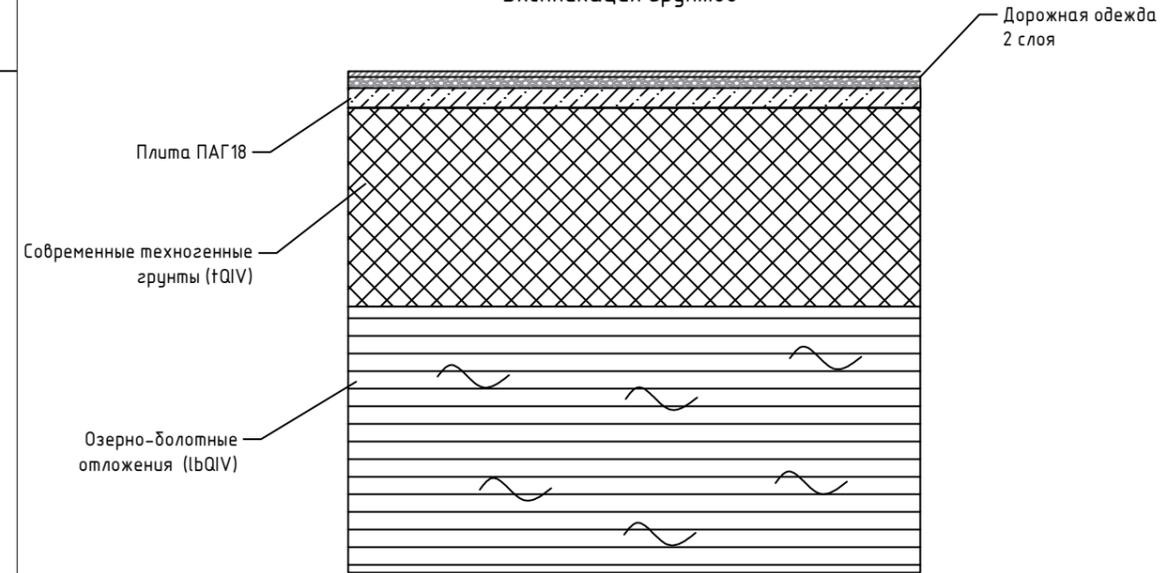

Условные обозначения

	Ось фундамента
	Границы реза бетонной поверхности

Поперечный разрез А-А

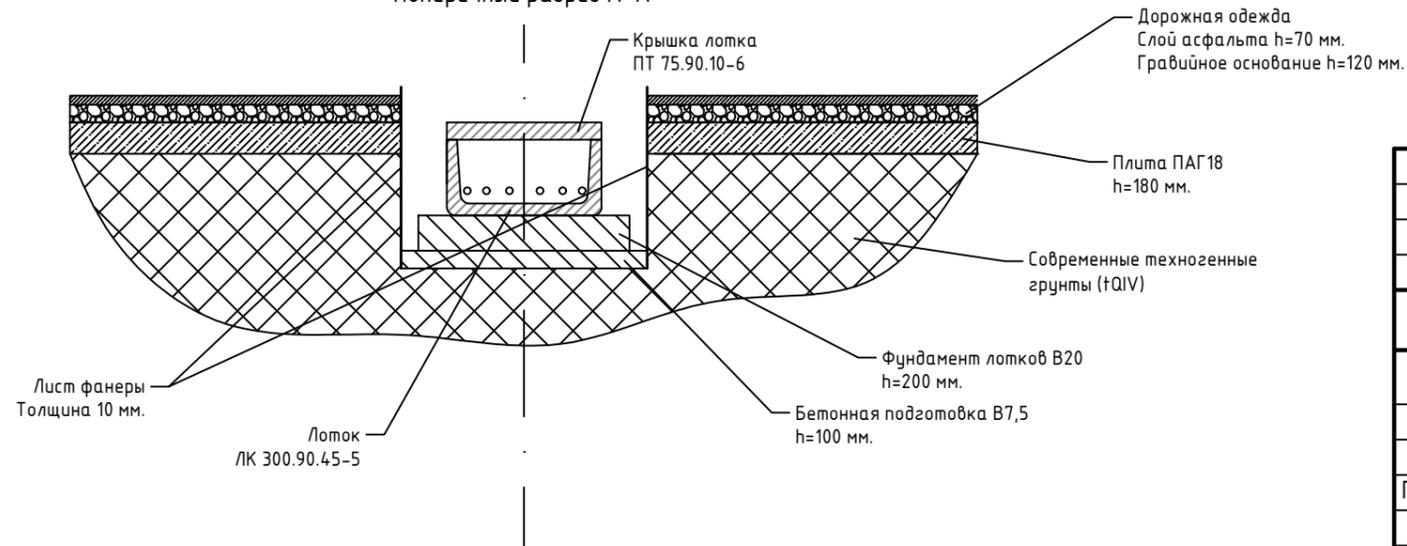

109/09-2-18-КР-ДР					
"Реконструкция здания Административно-бытового корпуса №111 по адресу филиала ООО "Хенкель Рус" в поселке имени Воробского: 142460, М.О., Ногинский район, северо-западной 2км. пос. им. Воробского, пром. площадка №1.					
Изм.	Кол. уч.	Лист	№ док.	Подп.	Дата
Разраб.	А.П. Коровин				
Проверил	О.П. Заец				
Гл. инженер	Д.О. Заец				
Резка и демонтаж плит ПАГ 18. Бетонный фундамент лотков.				Стадия	Лист
				Р	2
План разреза бетонных плит ПАГ 18 и фундамента лотков. Поперечный разрез фундамента с лотком. Экспликация грунтов.				Листов	4
					ООО "СФЕРА"