


Разрез (М1:50)

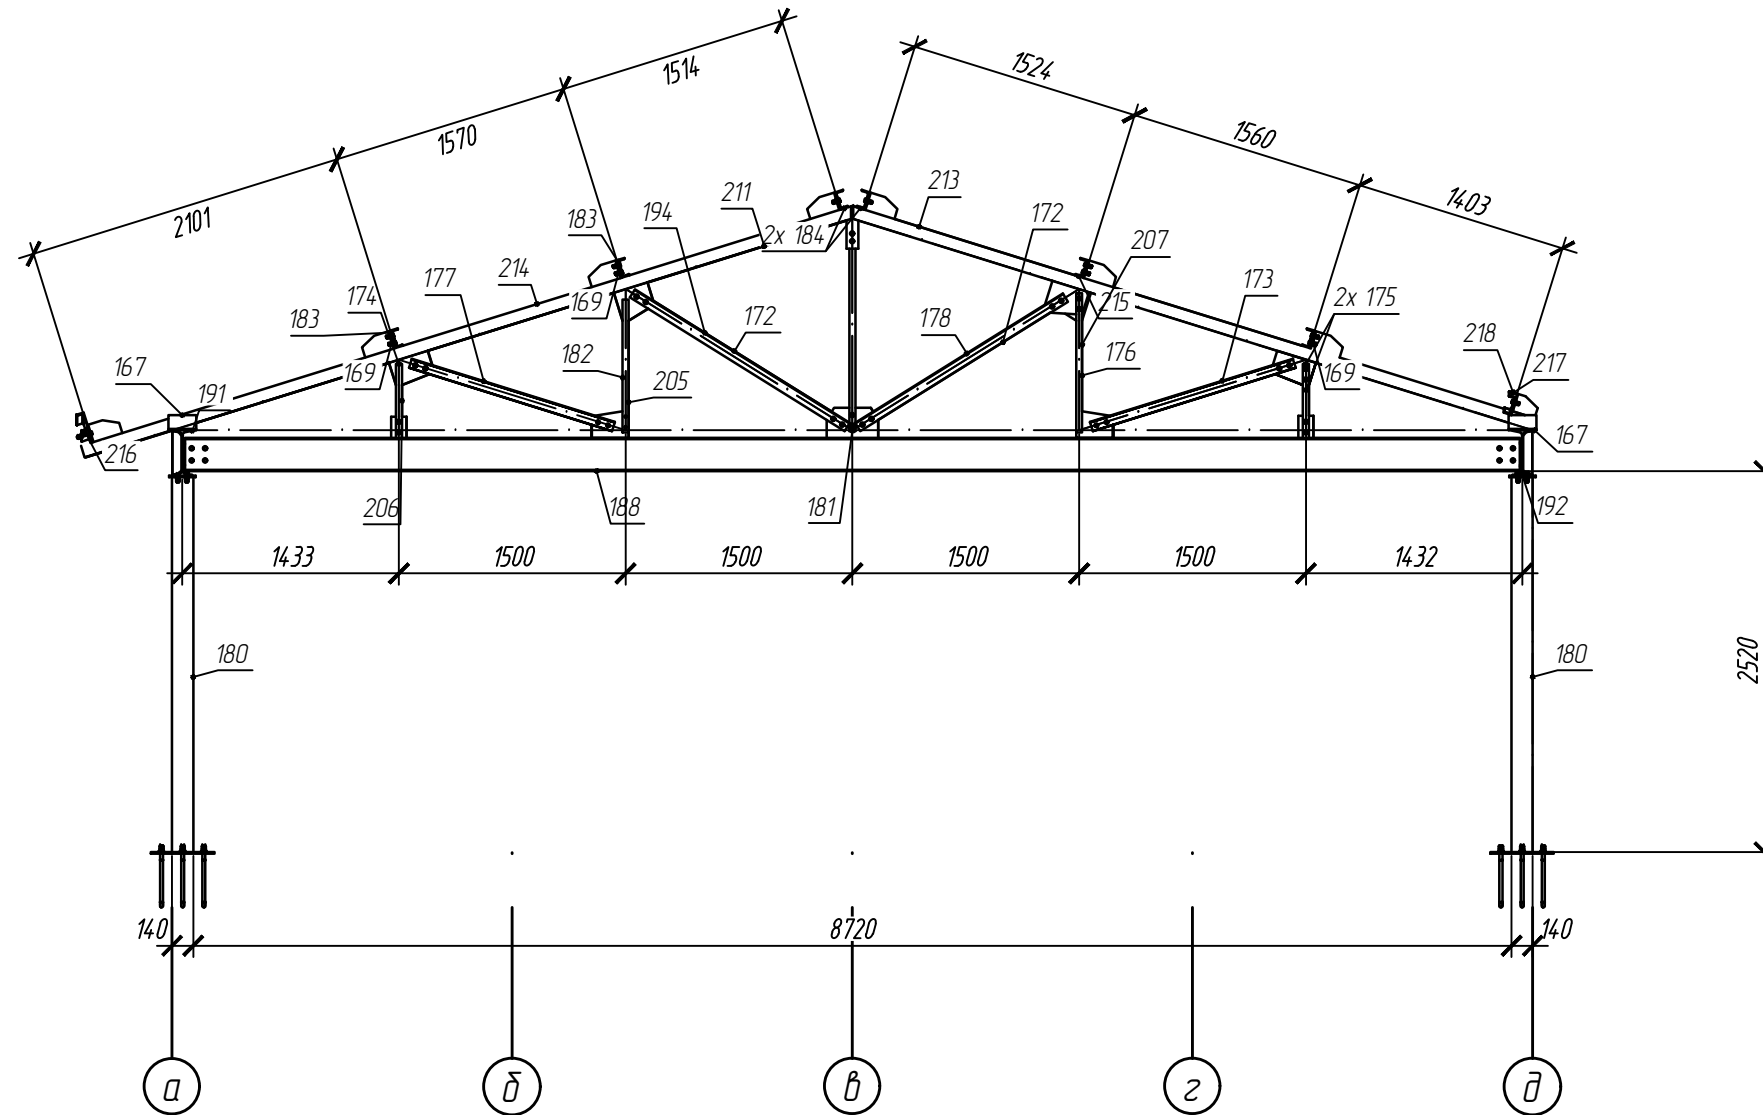

Взам. инв. N
Подпись и дата
Инв. N подл.

						A009-2020-KM14			
Изм.	Кол.уч	Лист	Лдок.	Подпись	Дата	Конструкция в разрезе	Стадия	Масса	Масштаб
Гл.Конс.					22.05.2020				1:50
					22.05.2020				
					22.05.2020				
Вед.Конс.					22.05.2020	Автомобильный навес	Лист 04		Листов
Конструктор					22.05.2020				