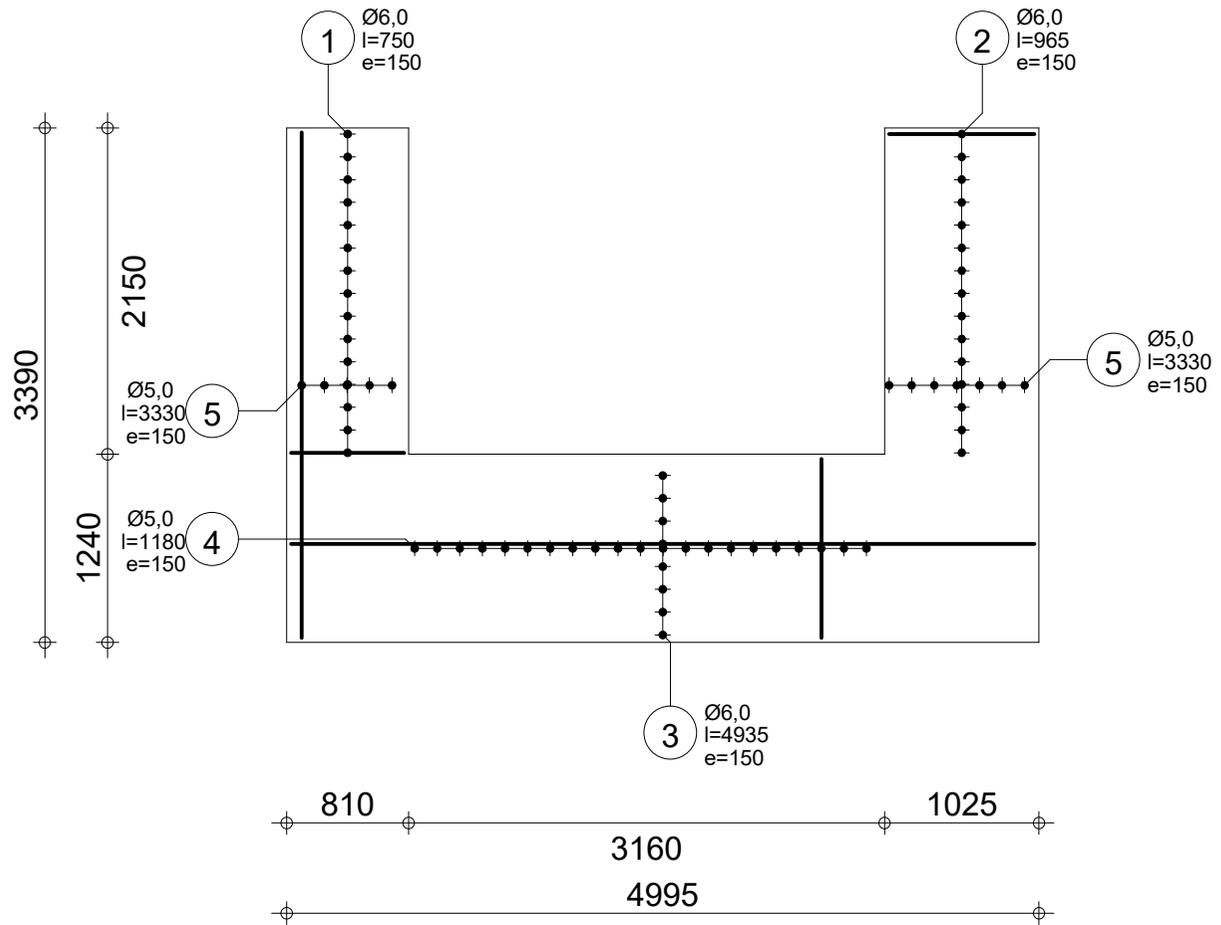
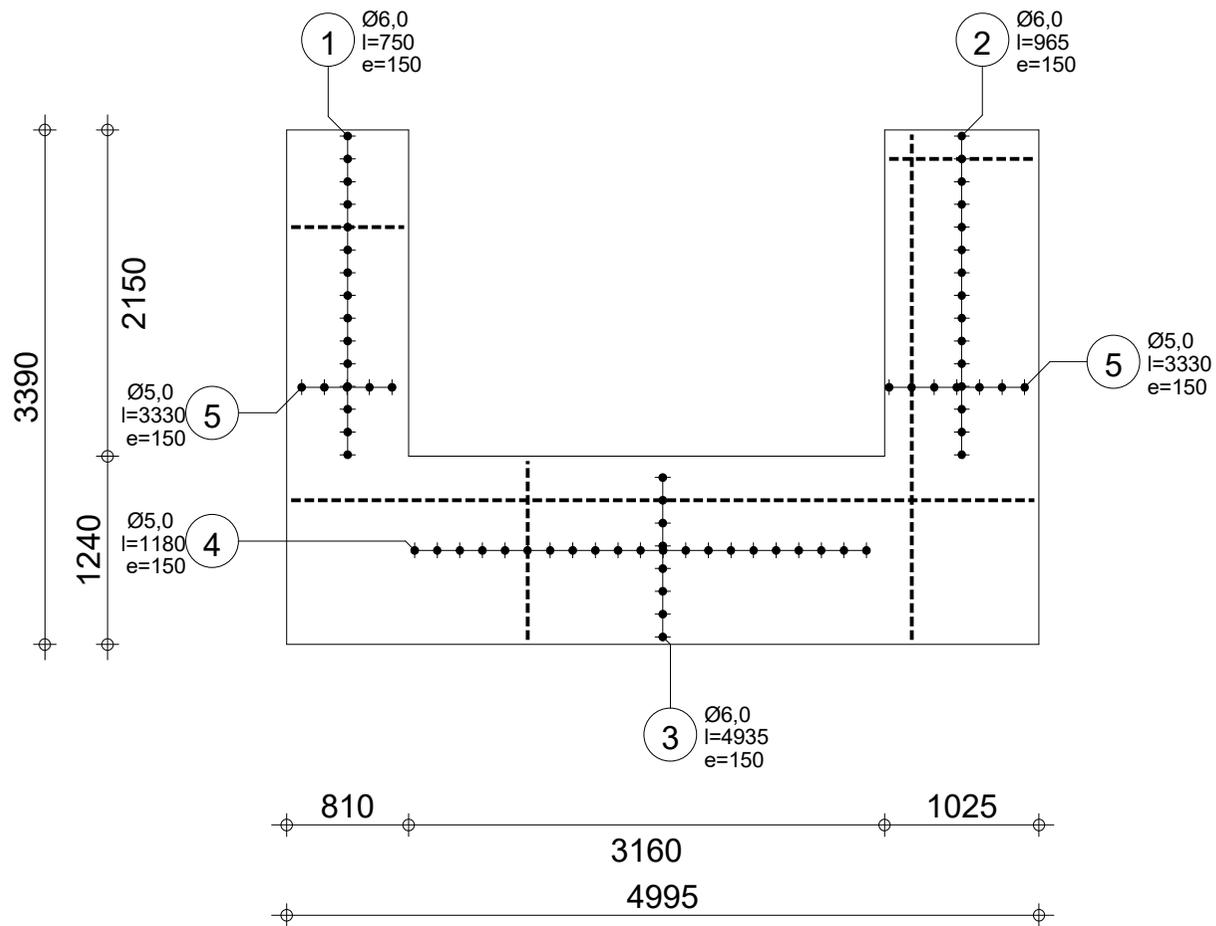


	Тел.	Факс	Бетон : В25 = 3.04 м3 Опалубка = 10.1 м2	Защитный слой верх = 3 см низ = 3 см
	Уровень <b>Уровень ±0,00</b> Предмет: <b>Конструкция 2</b>	Элемент: <b>Плита2</b> Чертеж: <b>ОПАЛУБКА ПЛИТЫ</b>		
			Страница 1/4	



Уровень <b>Уровень ±0,00</b> Предмет: <b>Конструкция 2</b>	Тел. _____ Факс _____ Элемент: <b>Плита2</b> Чертеж: <b>НИЖНЕЕ АРМИРОВАНИЕ ПЛИТЫ</b>	Бетон : <b>V25 = 3.04 м3</b>		Защитный слой верх = 3 см низ = 3 см
		Масштаб : 1/50	Дата : 16/05/20	Страница 2/4



Уровень **Уровень ±0,00**  
 Предмет: **Конструкция 2**

Тел. \_\_\_\_\_ Факс \_\_\_\_\_  
 Элемент: **Плита2**  
 Чертеж: **ВЕРХНЕЕ АРМИРОВАНИЕ ПЛИТЫ**

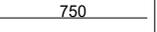
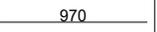
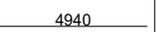
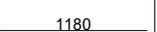
Бетон : **V25 = 3.04 м3**

Защитный слой  
 верх = 3 см  
 низ = 3 см

Масштаб : 1/50

Дата : 16/05/20

Страница 3/4

Поз.	Армирование	Эскиз	Количество
①	Ø6,0                    l=750		30
②	Ø6,0                    l=965		30
③	Ø6,0                    l=4935		16
④	Ø5,0                    l=1180		42
⑤	Ø5,0                    l=3330		24

	Тел. _____ Факс _____	Бетон : В25 = 3.04 м3	Защитный слой верх = 3 см низ = 3 см
	Уровень <b>Уровень ±0,00</b> Предмет: <b>Конструкция 2</b>		