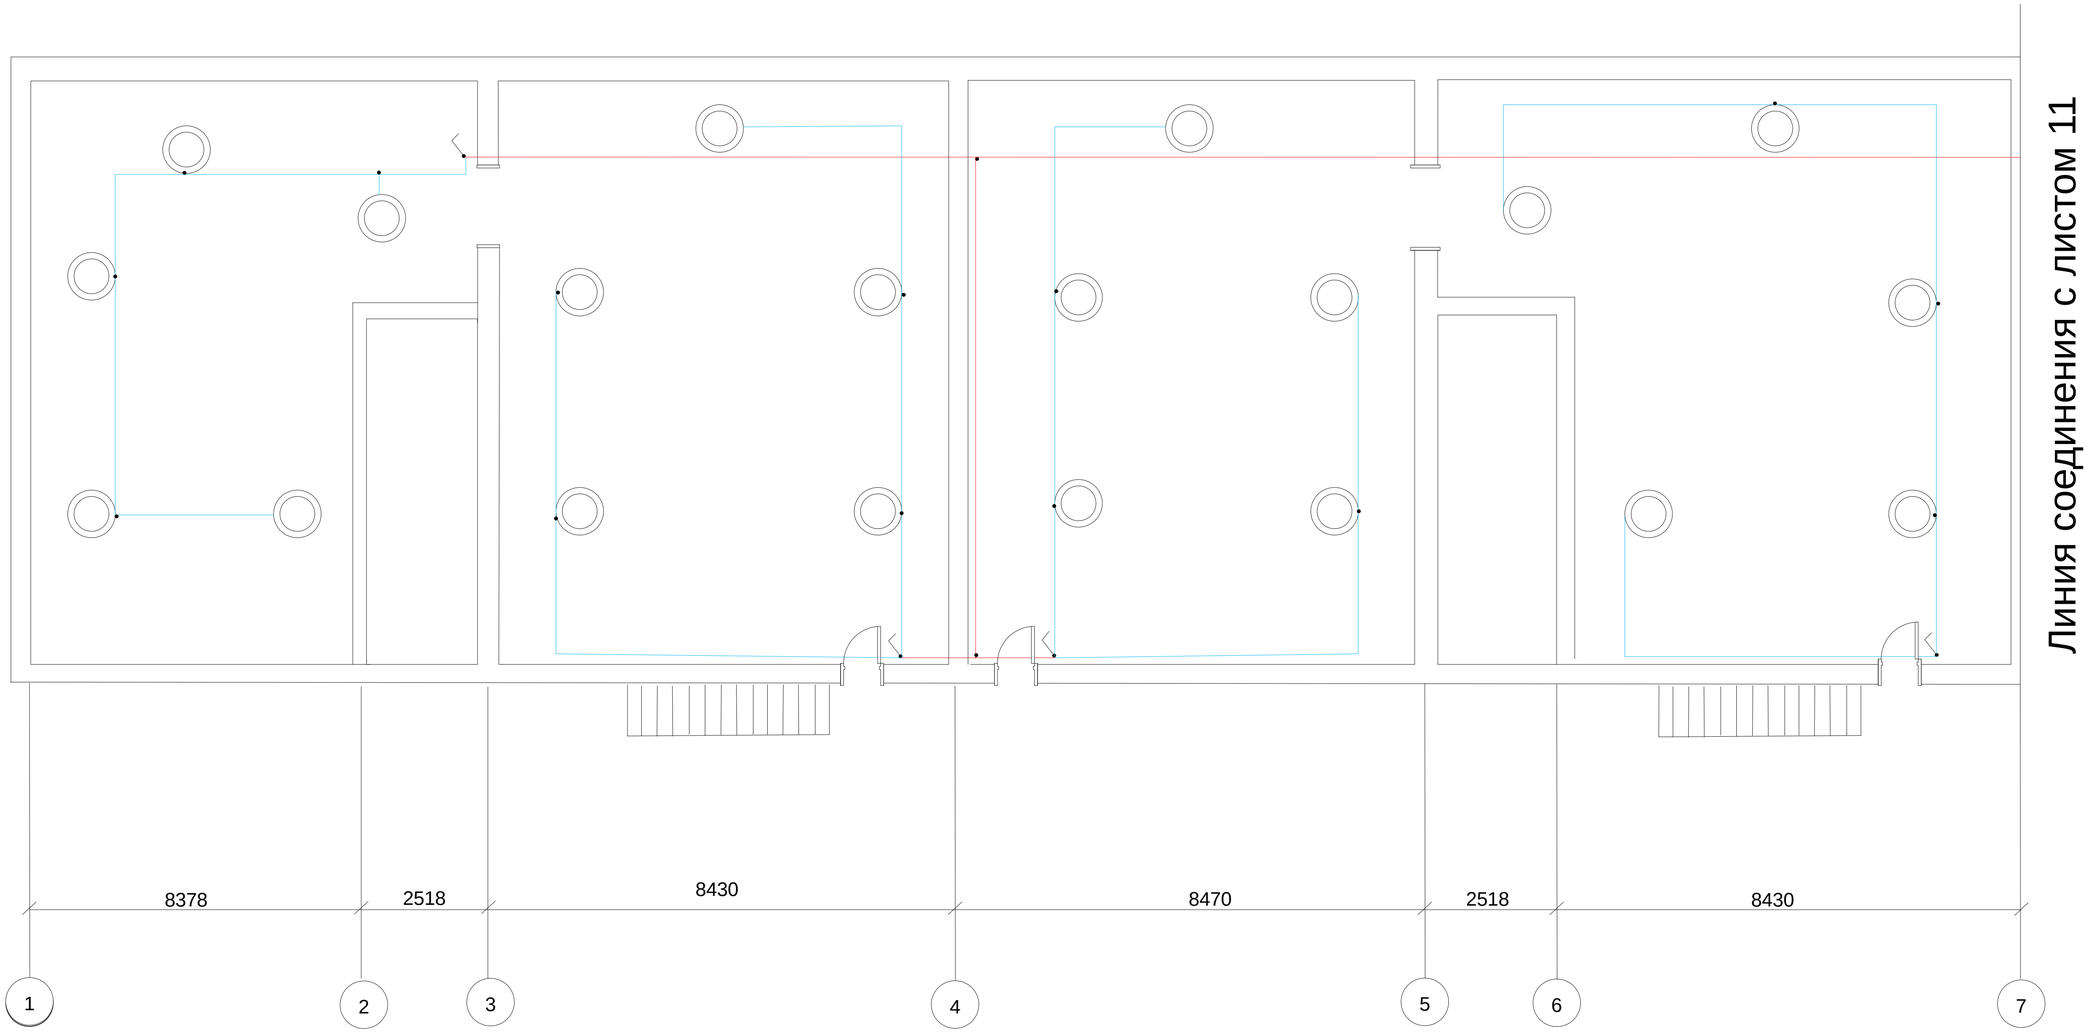

Линия соединения с листом 11

					30.04.20-ЭС		
					Капитальный ремонт системы электроснабжения многоквартирного дома расположенного по адресу: Республика Бурятия, г. Улан-Удэ, ул. Ключевская, 34.		
	Лист Изм.	№ документа	Подпись	Дата			
						Стадия	Лист	Масштаб
							10	
					Электрическое освещение подвала (начало)	ООО «Тех-проект»		