


ПЛАН НА ОТМЕТКЕ ± 0,000

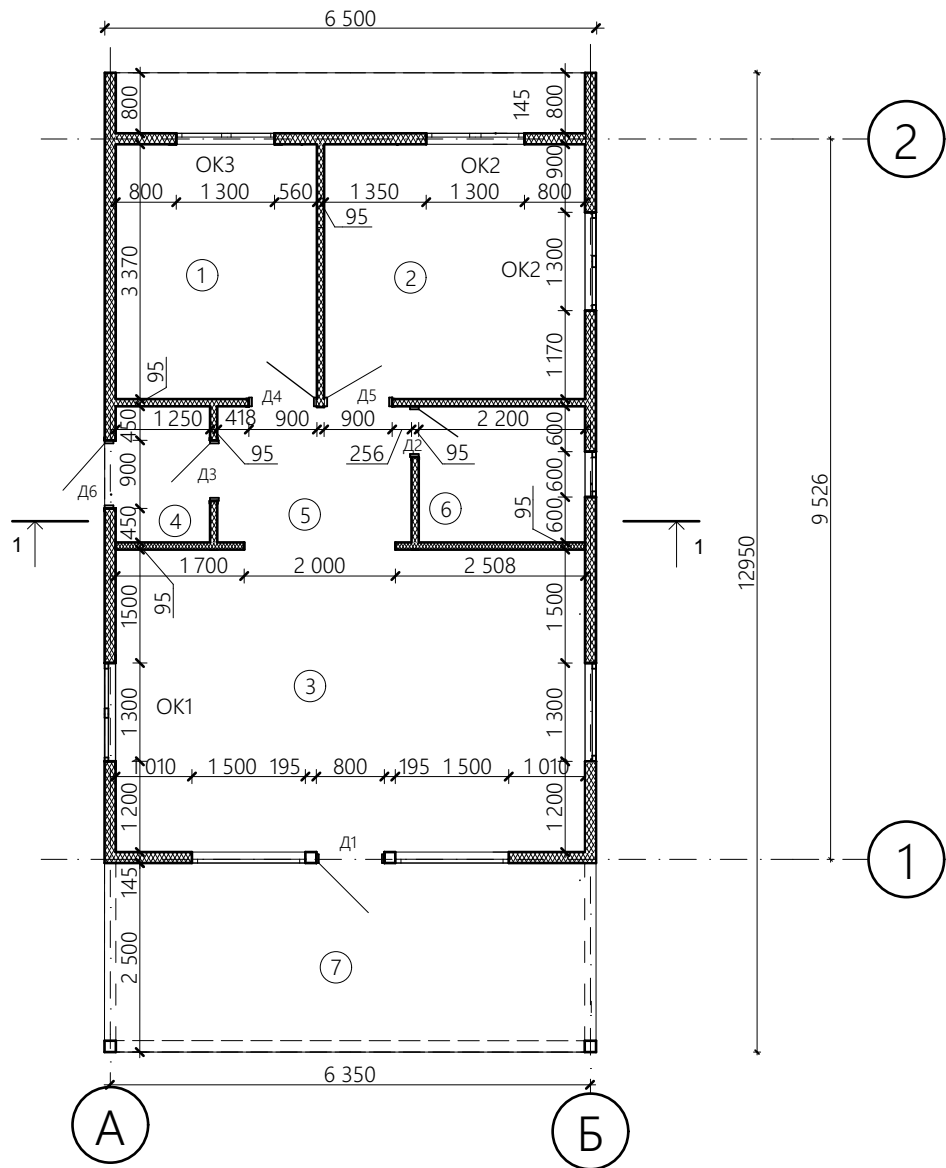

Экспликация помещений

| № пом. | Наименование | Площадь | Коэфф. |
|--------|--------------|----------------------|--------|
| 1 | Спальня | 10,2 м ² | |
| 2 | Спальня | 12,64м ² | |
| 3 | Гостинная | 27,55 м ² | |
| 4 | Тамбур | 2,13 м ² | |
| 5 | Прихожая | 5,05 м ² | |
| 6 | С/у | 3,96 м ² | |
| 7 | Терраса | 4,76 м ² | 0.3 |

| | | | | | | | | |
|------------|--------|------|-------|-------|------|-------------------------|--------|------|
| | | | | | | | | |
| | | | | | | | | |
| | | | | | | | | |
| Изм. | Кол-во | Лист | №Док. | Подп. | Дата | | | |
| ГАП | | | | | | | Стадия | Лист |
| ГИП | | | | | | | АР | 3 |
| Архитектор | | | | | | | Листов | 9 |
| Н.контроль | | | | | | ПЛАН НА ОТМЕТКЕ ± 0,000 | | |