План этажа на отм. 0.000

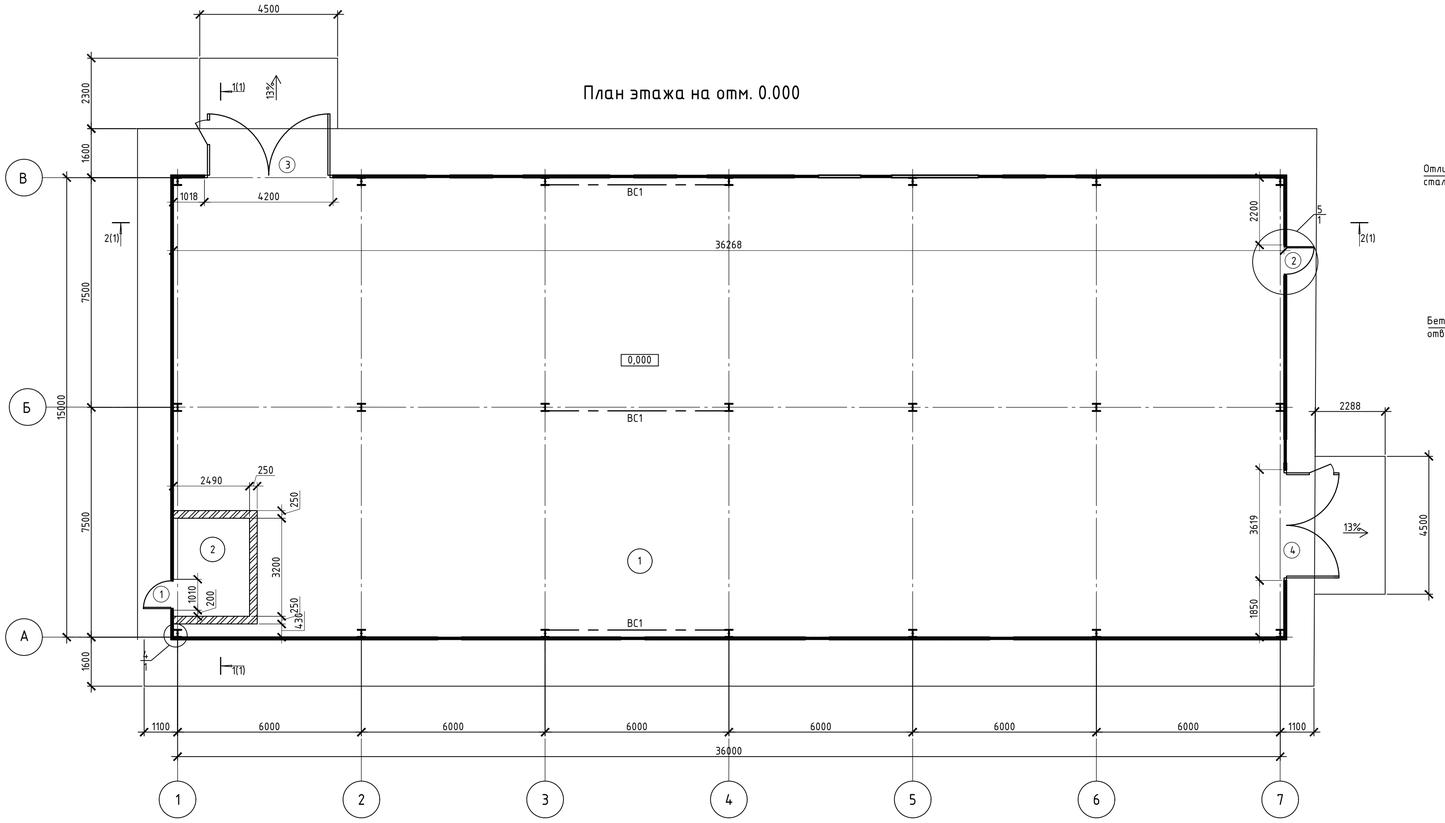

План кровли

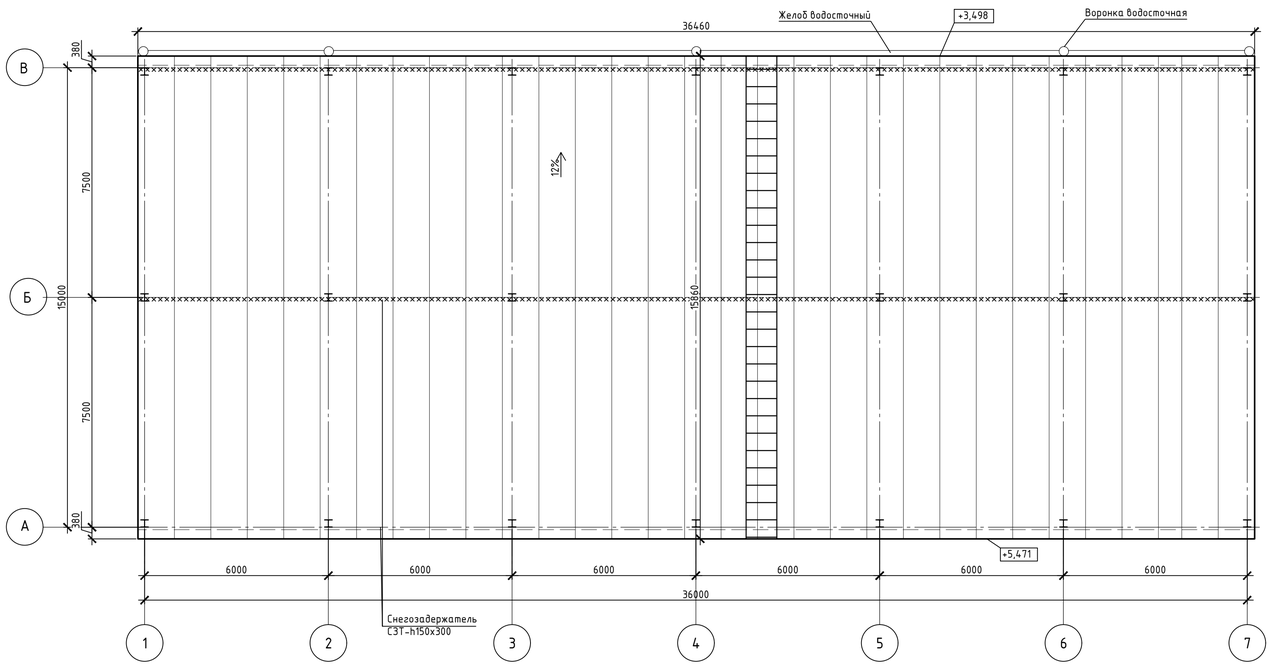

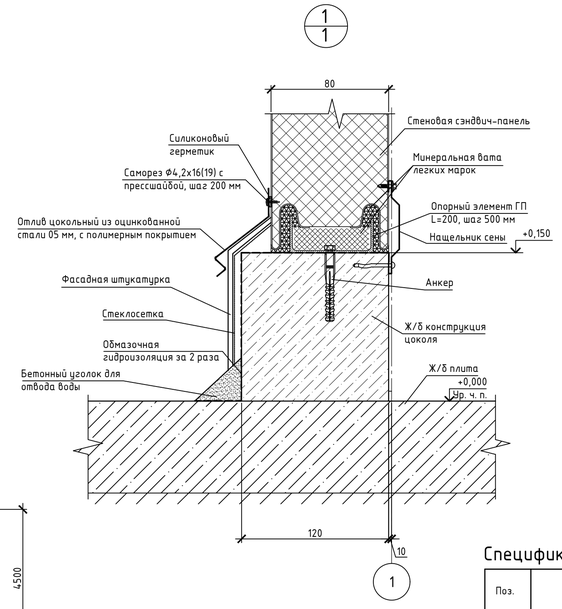

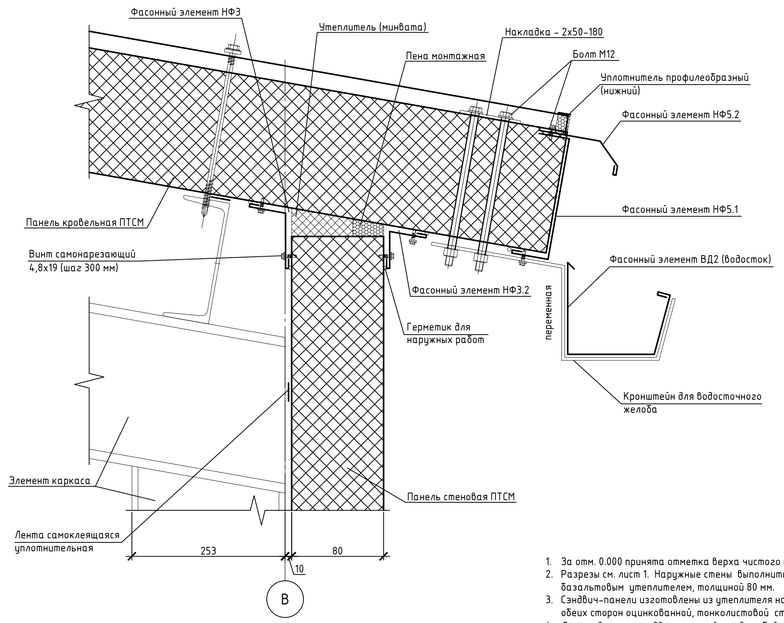

Экспликация помещений

Номер помещения	Наименование	Площадь, м²	Кат. помещения
1	Участок лесопиления	534	
2	Помещение РЩ	8	
	Общая площадь:	542	

Условные обозначения:

- (1) — Номер помещения
- Сэндвич-панель с базальтовым утеплителем, б=80 мм
- (1) — Тип заполнения дверного проема
- В-1 — Тип заполнения оконного проема
- Связь жесткости
- Технологические отверстия

Спецификация элементов заполнения дверных и оконныхпроемов

Поз.	Обозначение	Наименование	Кол-во	Масса	Примечание
Двери и ворота					
1	1	ДПС 01 2100-900 Л EI30 ТУ 5262-002-84269871-2009	1		
2	2	ДСН А Оп Л Прг Н Псп М3	1		
3	3	DHRFP (EI 90)	1		
4	4	DHRFP (EI 120)	1		
Окна и витражи					
5	В-1	О А 1190-18000-62 Д2 Ф- ГОСТ 21519-2003	1		
6	В-2	О А 950-36000-62 Д2 Ф- ГОСТ 21519-2003	1		

1. За отм. 0.000 принята отметка верха чистого пола.
2. Разрезы см. лист 1. Наружные стены выполнить из трехслойных стальных стеновых сэндвич-панелей с базальтовым утеплителем, толщиной 80 мм.
3. Сэндвич-панели изготовлены из утеплителя на основе базальтовой ваты ГОСТ 4640-2011, облицованного с обеих сторон оцинкованной, тонколистовой сталью с многослойной отделкой полимерным покрытием.
4. Для соединения сэндвич-панелей между собой предусмотрен замок вида "зет лок" (ZL).
5. Колонны и конструкции обрамления проемов в местах интенсивного движения напольного транспорта защитить от механических повреждений (колесоотбойники, защита колонн, защита проемов). Детали защиты окрасить в соответствии с требованиями ГОСТ 12.4.026-2015.
6. Технологические отверстия выполнить по месту, в процессе установки оборудования
7. Смотреть совместно с листом 1.

Изм.	Кол.уч.	Лист	№док.	Подпись	Дата	БР-08.03.01.01-АР			
						ФГАОУВО "Сибирский федеральный университет" Инженерно-строительный институт			
Разраб.		Старовойтова				Лесопильный цех в городе Лесосибирск Красноярского края	Стадия	Лист	Листов
Консульт.		Казакова Е.В.					АР	2	
Руковод.		Плясунов Е.Г.				План этажа на отметке 0,000, план кровли, узел 1-1, узел 2-1, экспликация помещений, условные обозначения, спецификация элементов заполнения оконных и дверных проемов	Кафедра СКиУС		
Н. контр.		Плясунов Е.Г.							
Зав. каф.		Деордиев С.В.							