Экспликация

№	Наименование	Площадь
1	Помещение 1	54,30
2	Помещение 2	15,40
3	Помещение 3	5,80
4	Помещение 4	4,50
5	Помещение 5	21,00
6	Помещение 6	26,30
7	Помещение 7	4,70
8	Помещение 8	8,10
9	Помещение 9	1,60

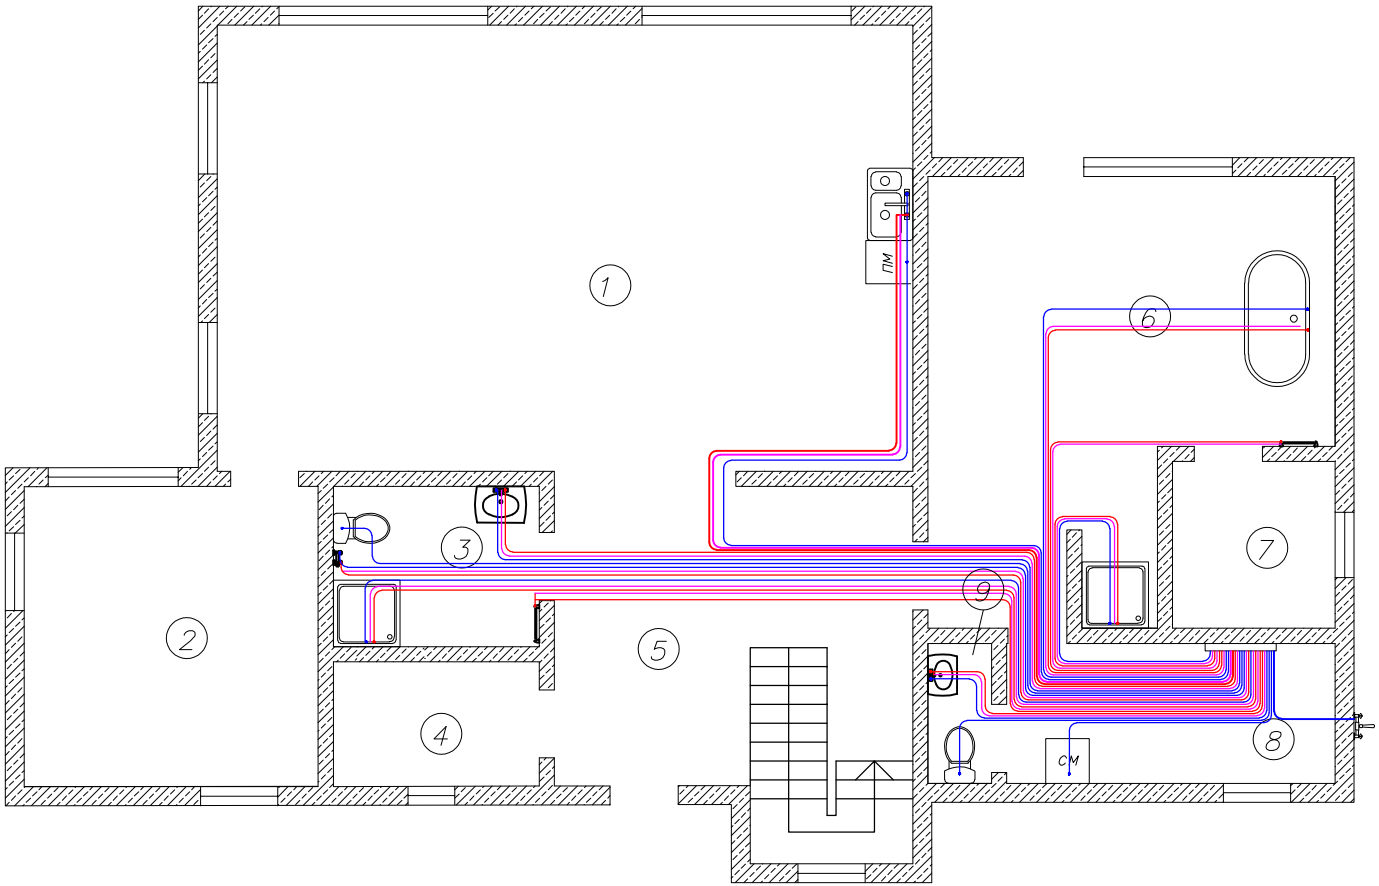

Условные обозначения труб:

— труба горячего водоснабжения

— труба холодного водоснабжения

— труба рециркуляции

Изм.	Кол.уч.	Лист	№ Док	Подп.	Дата
Разраб.					
Выполнил					
Проверил					
Заказчик					

Схема ХГВС
1 этаж

Стадия	Лист	Листов
ИС		