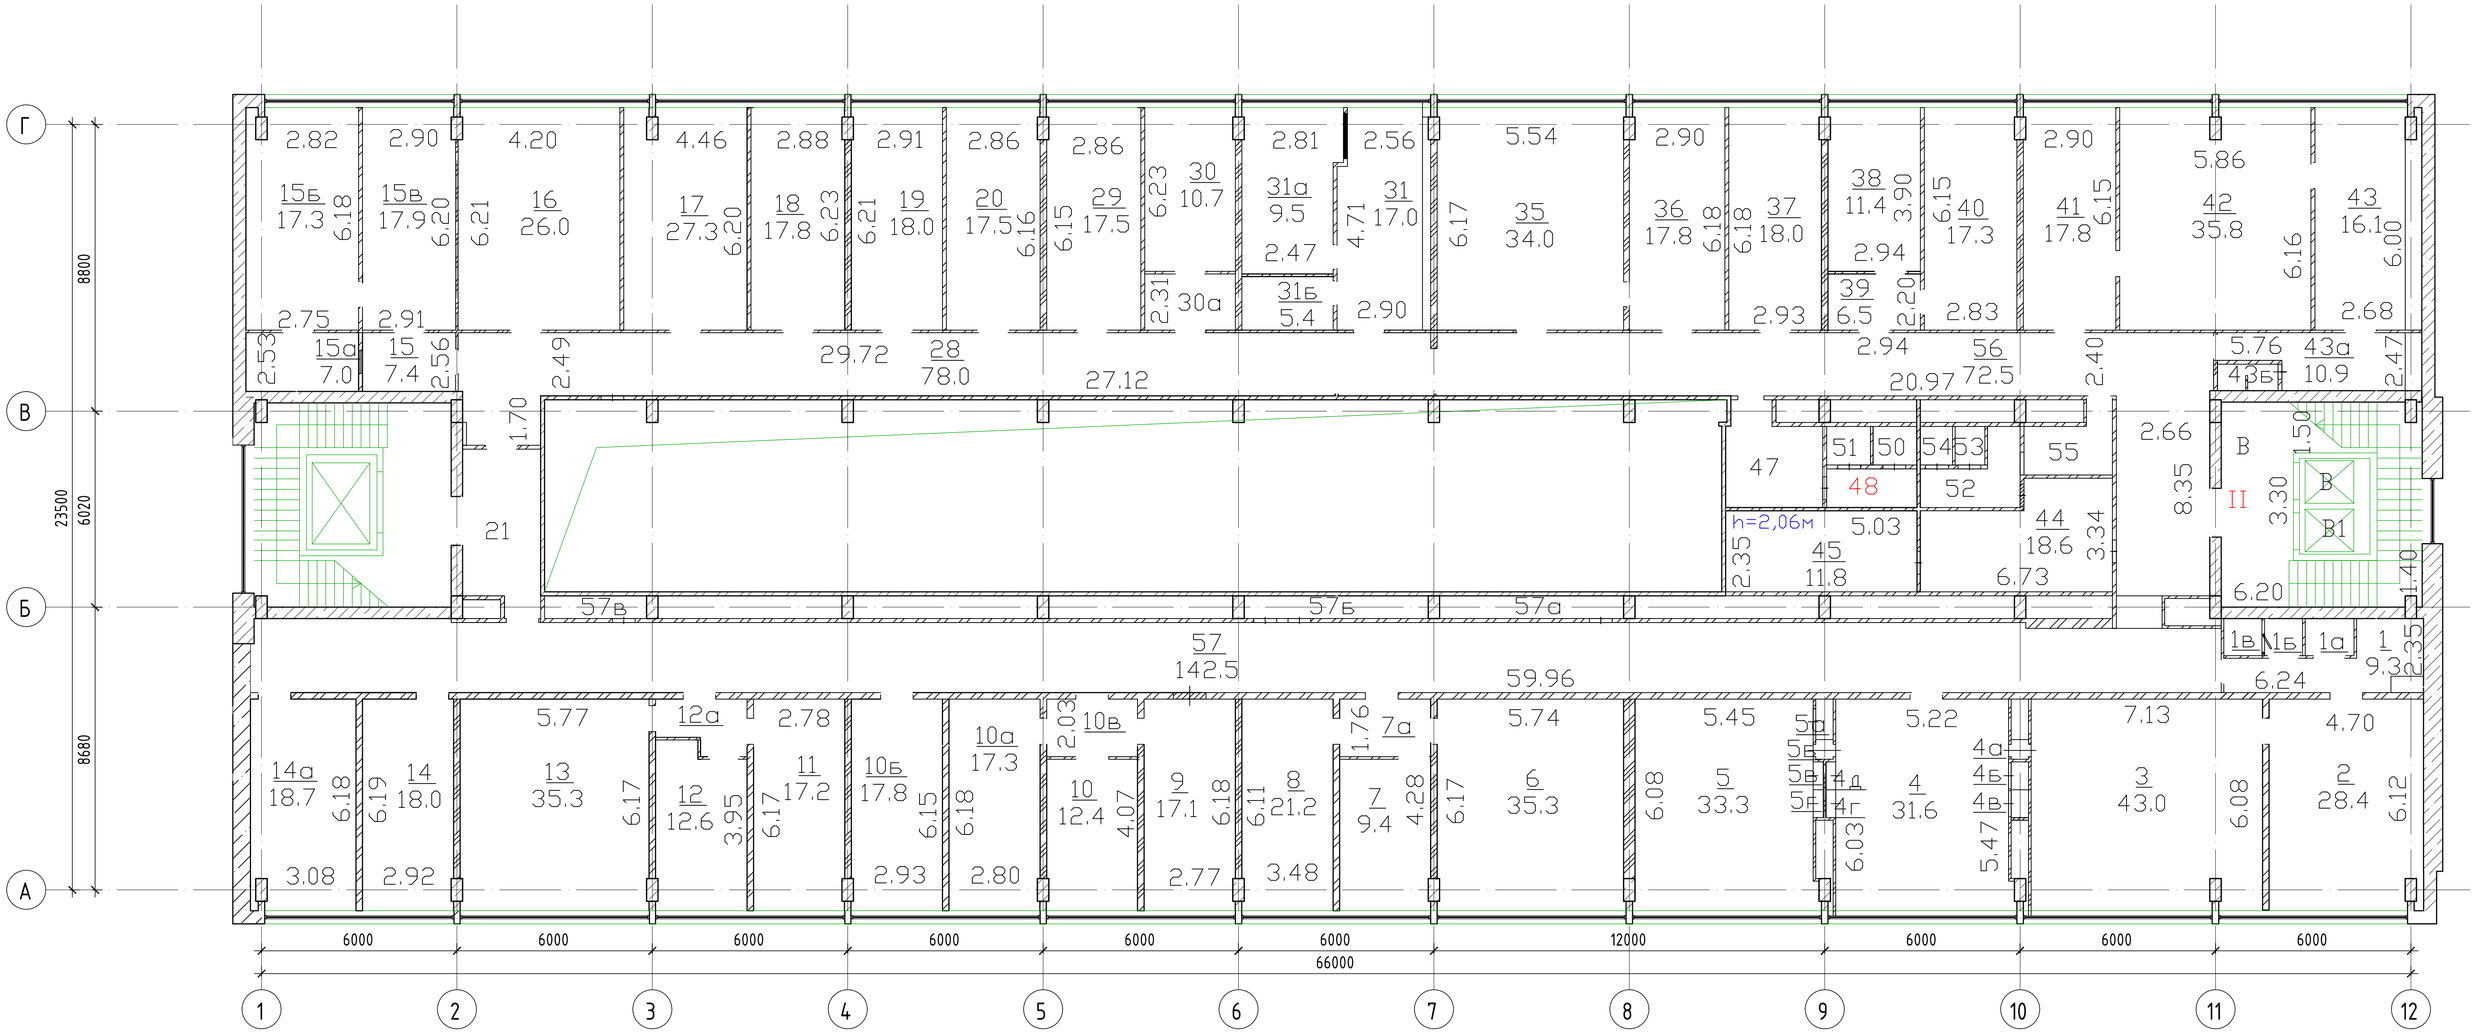

Согласовано

Согласовано

Взам. инв. №

Подп. и дата

Инв. № подл.

Изм.	Кол.уч.	Лист	№док.	Подп.	Дата	МР-09-2021-АР	
Разработал		Антипов М.Р.				Расположенное по адресу: г. Москва, 3-й проезд Марьиной рощи, д.40, стр.1	
						Архитектурные решения	Стадия: П; Лист: 1; Листов: 2
						Нежилое помещение	КСК-Сервис

Формат А1А