
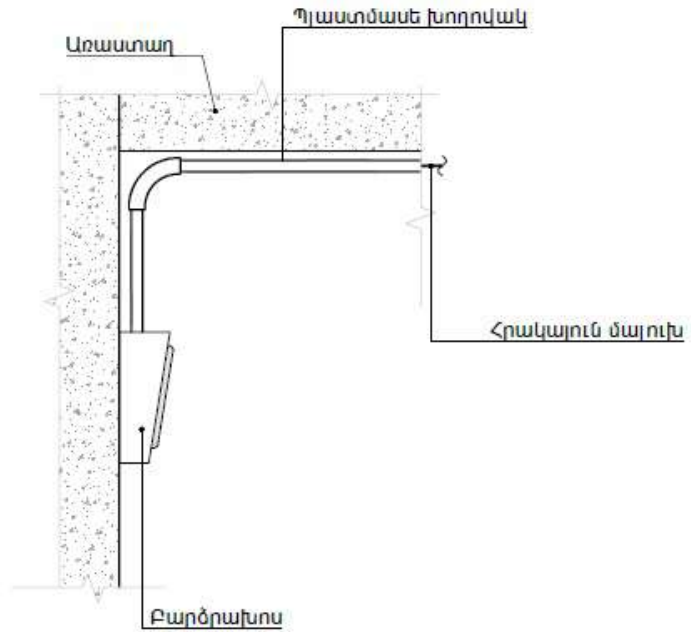
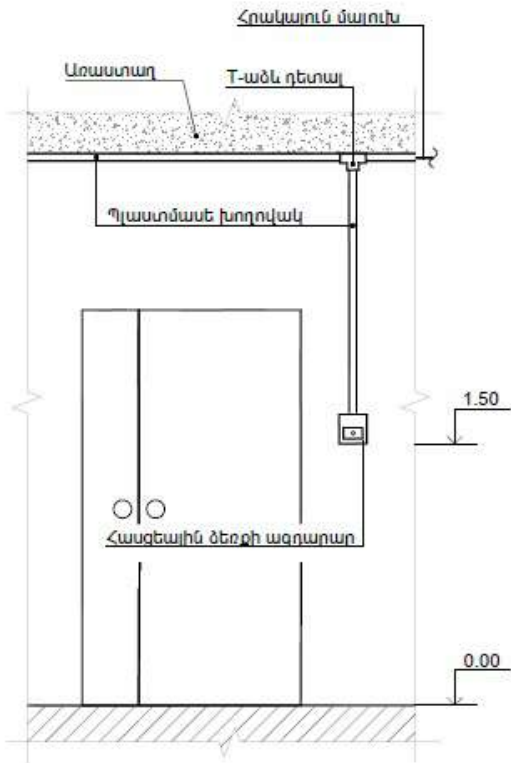



ՀՐԴԵՎԻ ԱՀԱԶԱՆԳՄԱՆ ԵՎ ՉԱՅՆԱՅԻՆ ՀԱՅՏԱՐԱՐՈՒԹՅՈՒՆՆԵՐԻ ՀԱՄԱԿԱՐԳԵՐԻ ՍԱՐՔԱԿՈՐՈՒՄՆԵՐԻ ՏԵՂԱԴՐՄԱՆ ՕՐԻՆԱԿՆԵՐ

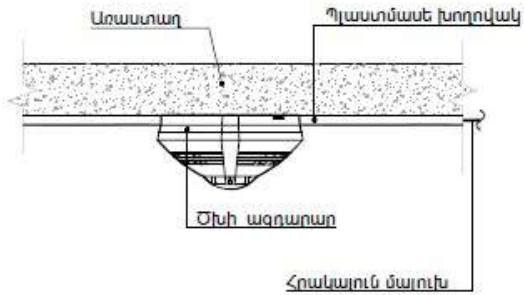

ԾԱՆՈԹՈՒԹՅՈՒՆ


Սարքավորումների տեղադրման սխեման շին-մոնտաժային աշխատանքների ժամանակ կարող է փոփոխվել միայն նախագծում փոփոխությունների կատարումից և համաձայնեցնելուց հետո:

ՀՐԴԵՒ ԱՎԱԶԱՆՊԱՆ ՀԱՄԱԿԱՐԳԻ ՍԱՐՔԱԿՈՐԴԻՄԵՆՏԻ ՏԵՂԴՐՄԱՆ ՍՄԵՐԱ ՏԵԽՆԻԿԱԿԱՆ ՍԵՆՁԱԿՈՒՄ

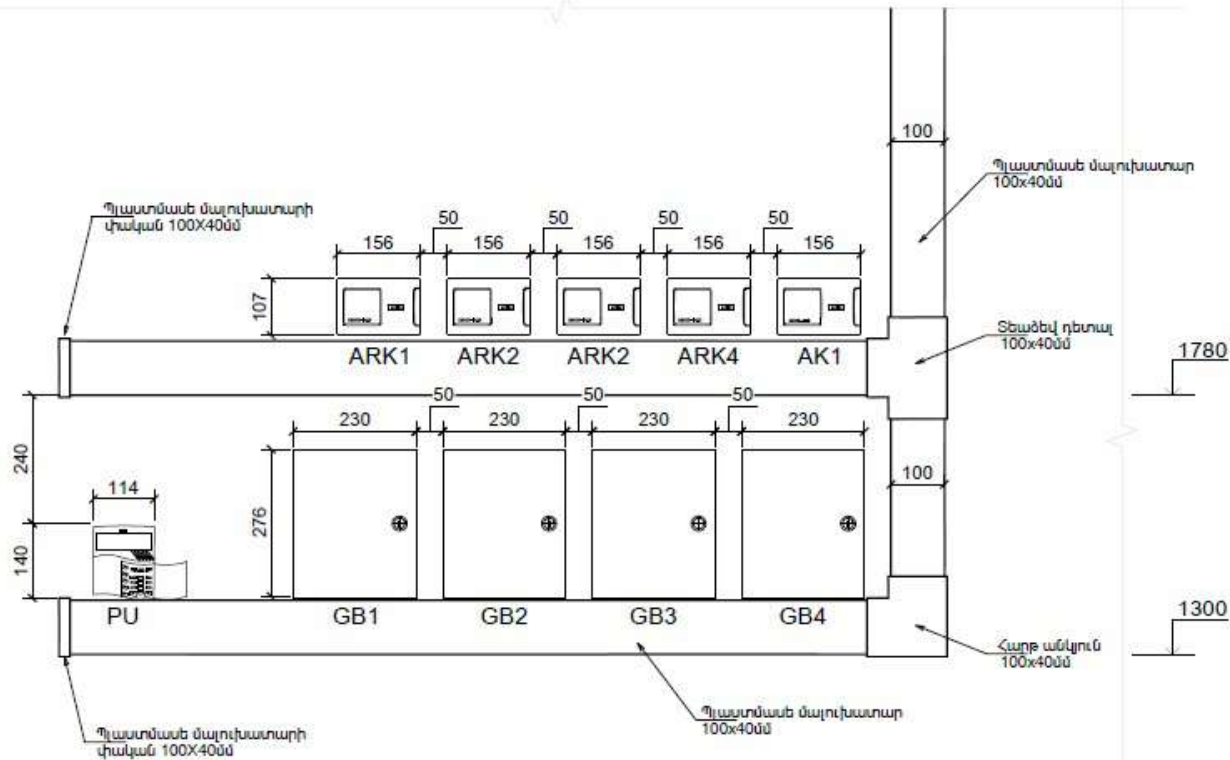

ՀԱՄԱԿԱՐԳԻ ԷԼԵՄԵՆՏՆԵՐԻ ՑՈՒՑԱԿ			
Նշում	Անվանում	Քանակ	Չափ. միավ.
PU	Կառավարման վահանակ	1	հատ
ARK	Երկլարանի գծի վերահսկիչ	4	հատ
AK	Վերահսկման և ռելեային բլոկ	1	հատ
GB	Պահուստային սնուցման աղբյուր	4	հատ
	Պլաստմասե մալուխատար 100x40x2000մմ	6	մ
	Պլաստմասե մալուխատարի հարթ անկյուն 100x40մմ	1	հատ
	Պլաստմասե մալուխատարի տեւածեվ դետալ 100x40մմ	1	հատ
	Պլաստմասե մալուխատարի փական 100x40մմ	2	հատ

ՀՐԴԵՎ ԿԱԶՄԱԳԱՄԱՆ ՀԱՄԱԿԱՐԳԻ ԵՎ ՍԱՐՔԱՎՈՐՈՒՄՆԵՐԻ ՏԵՂԱԲԱՇՆԱՄԱՆ  
ՀԱՏԱԿԱԳԻԾ, 2-ՐԴ ՀԱՐԿ, Մ 1:100

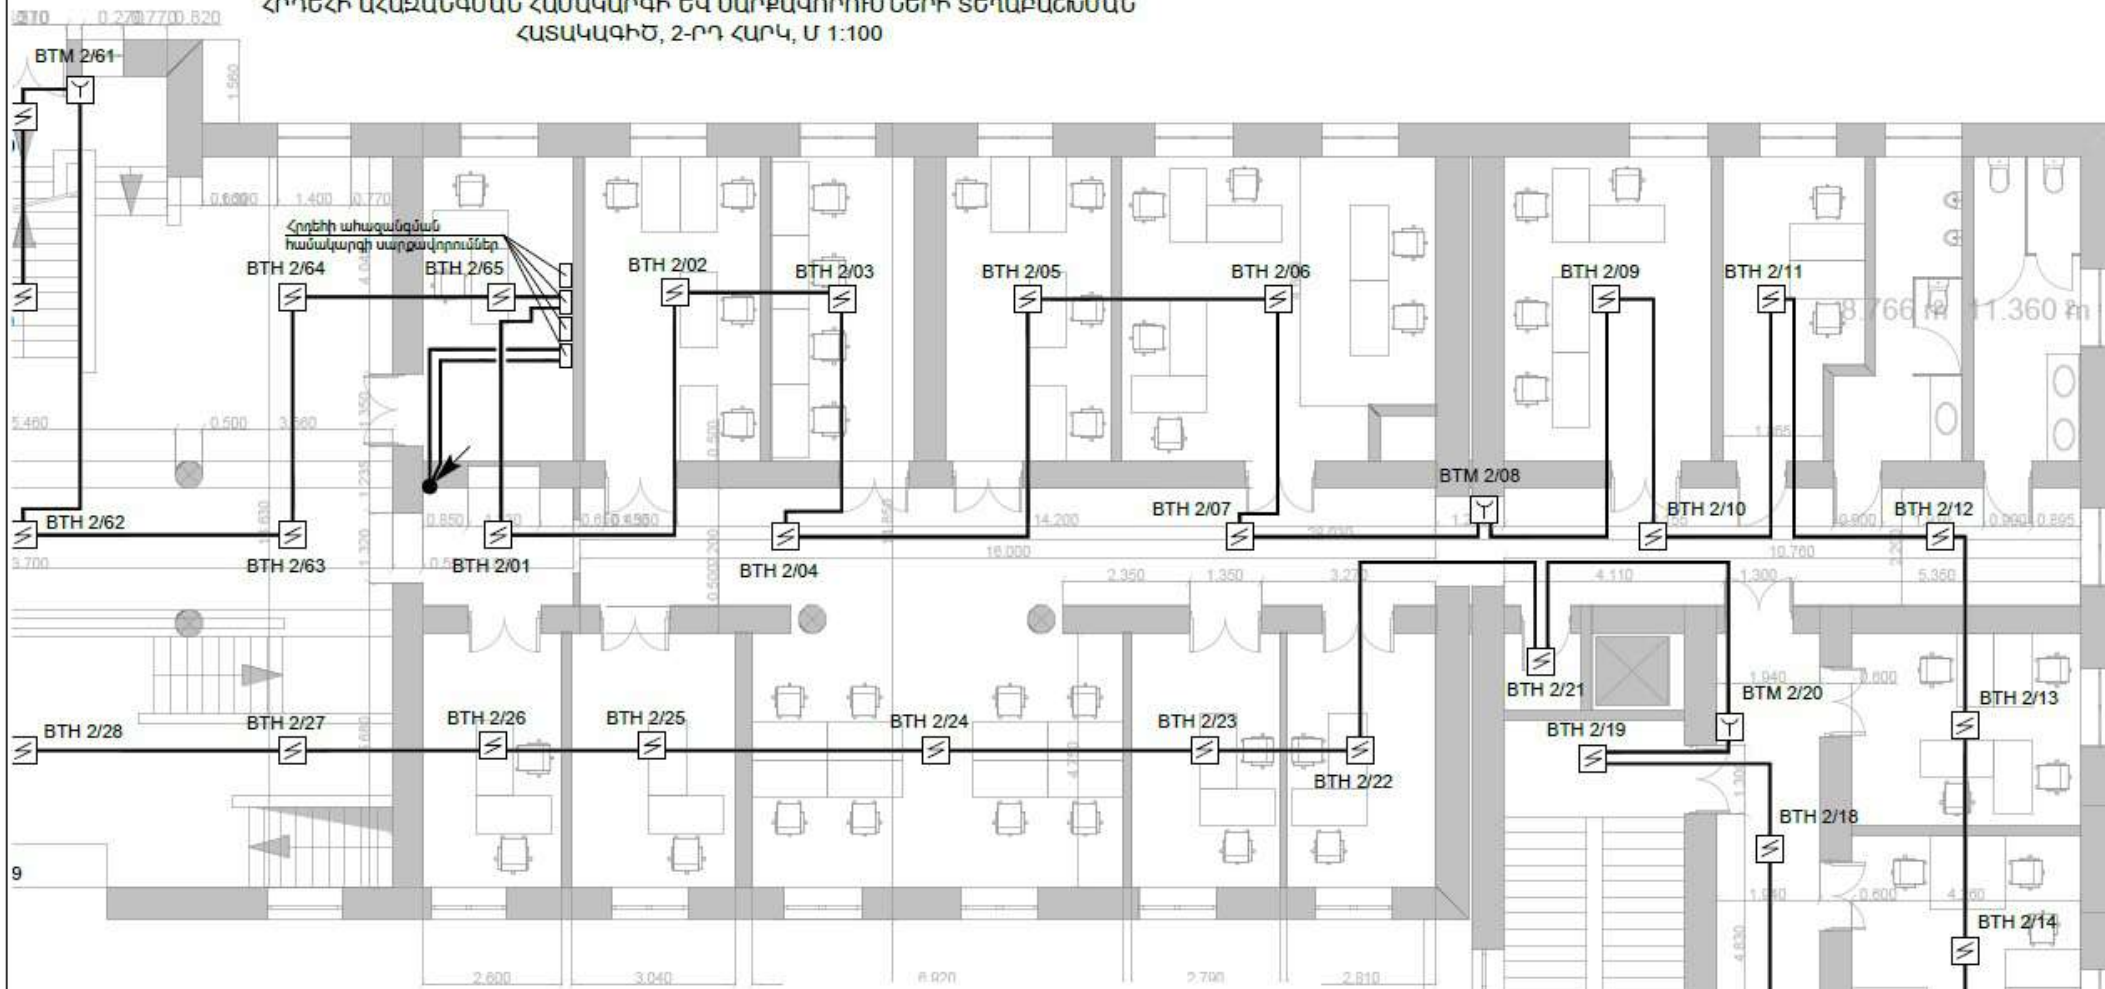

Պայմանական նշաններ


Անվանում	Նշում
Հասցեային ծխի ազդասարք	BTH
Զեռքի ղեկավարմամբ հասցեային ազդասարք	BTM
Հրակայուն մալուխ 1x2x1.13	

ԾԱՆՈԹՈՒԹՅՈՒՆ

Հասցեային ձեռքի ազդասարքերը մոնտաժել հատակի նիշից 1.5մ բարձրության վրա ըստ հրդեհի ահազանգման համակարգի եվ սարքավորումների տեղաբաշխման հատակագծերի:




ՉԱՅՆԱՅԻՆ ՀԱՅՏԱՐԱՐՈՒԹՅՈՒՆՆԵՐԻ ՀԱՍՎԱՐԳԻ ԵՎ ՍԱՐՔԱՎՈՐՈՒՄՆԵՐԻ ՏԵՂԲԱՇՆԱԿԱՆ ՀԱՏՎԱԿԱԳԻԾ, 1-ԻՆ ՀԱՐԿ, Մ 1:100

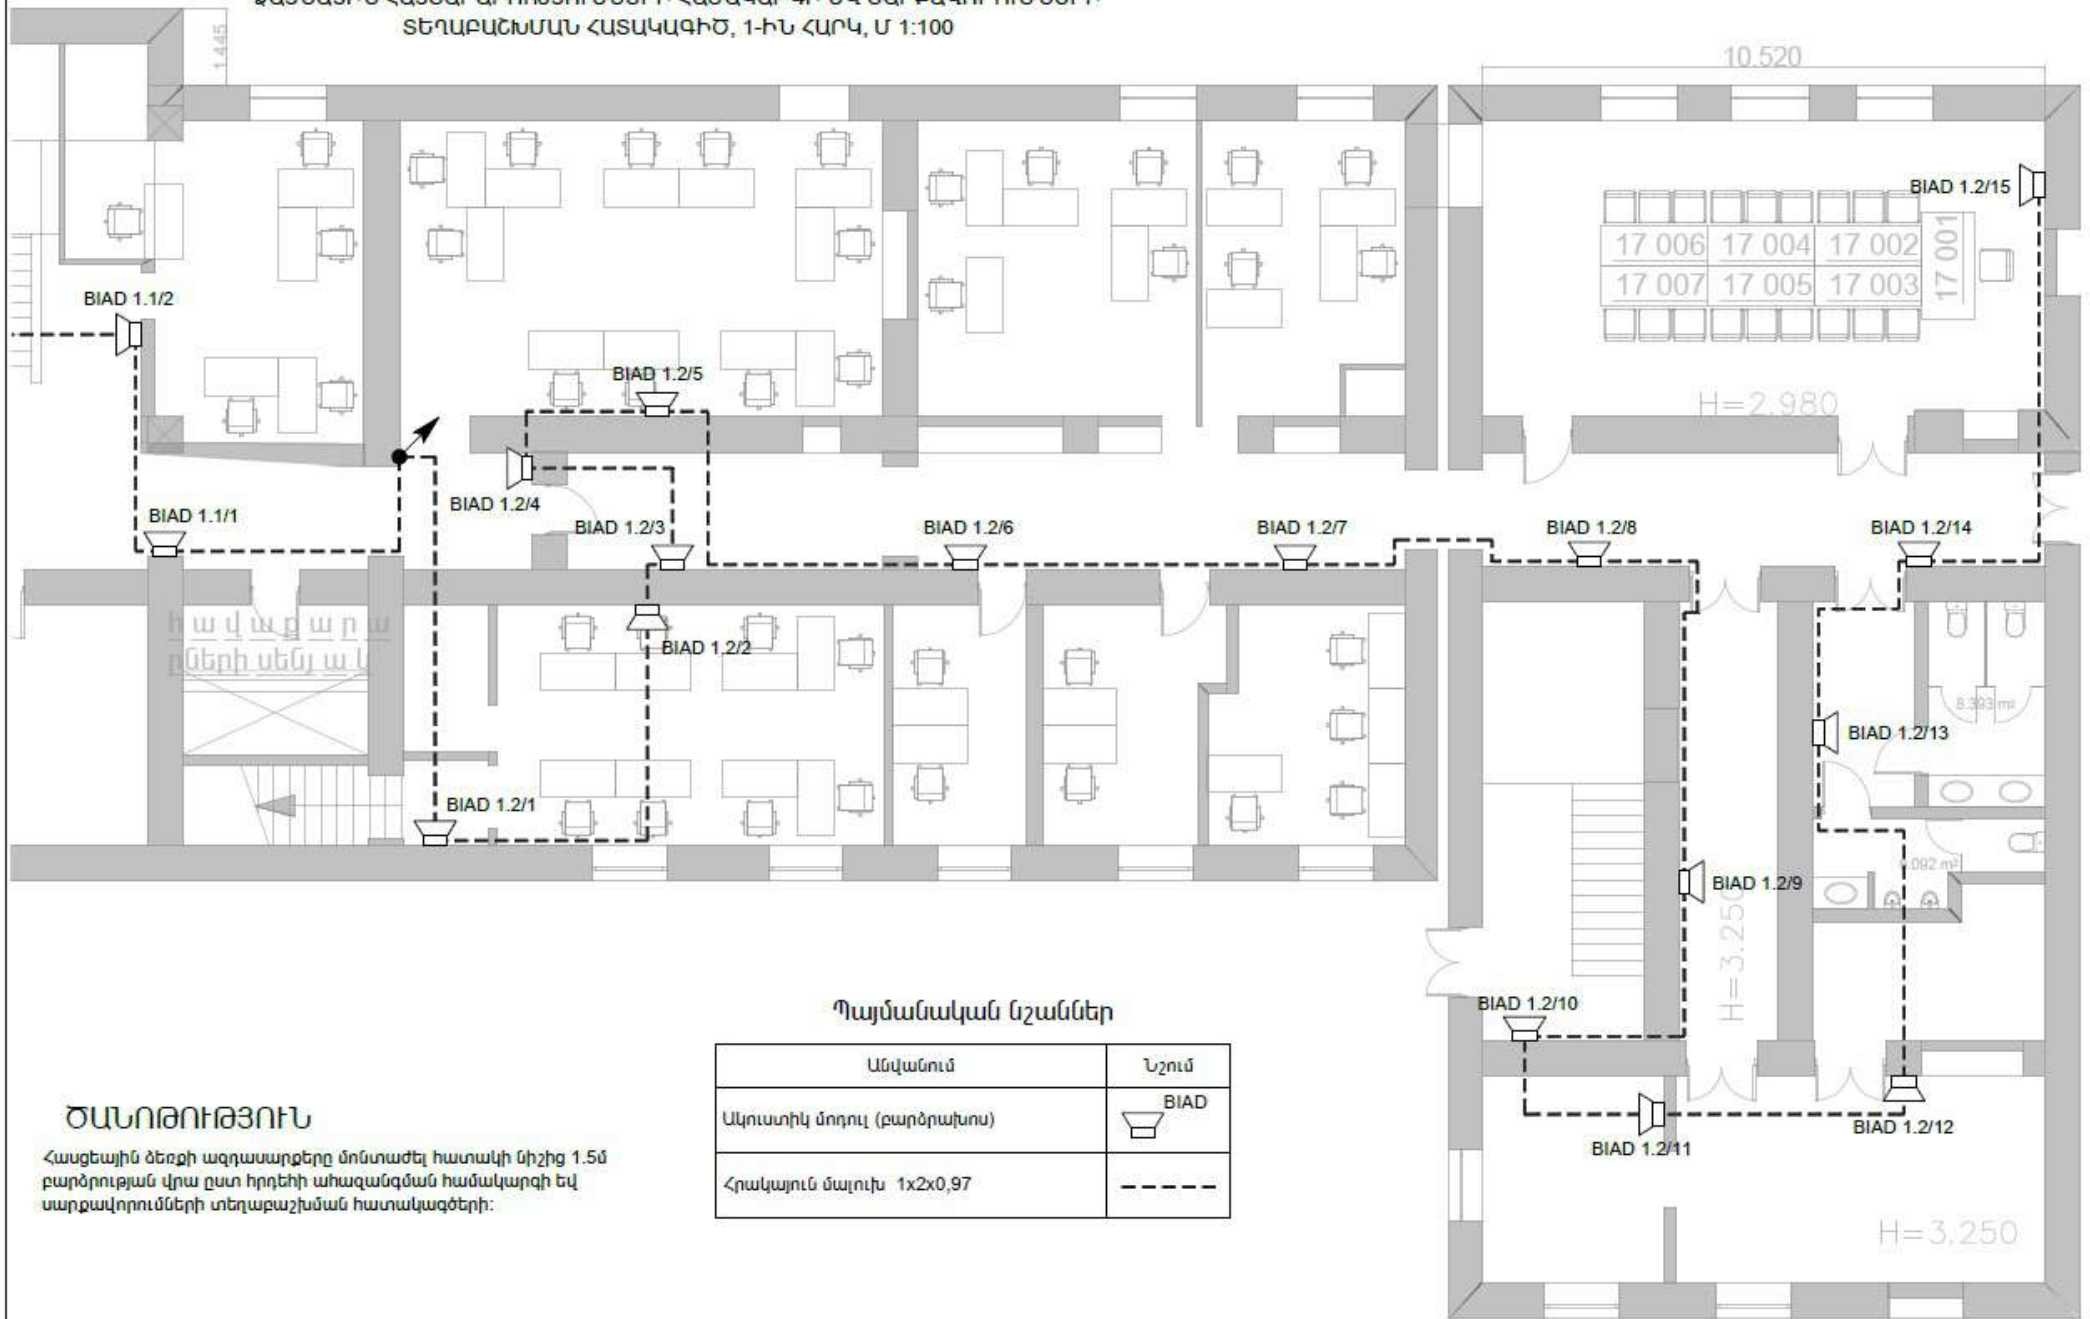

**ԾԱՆՈԹՈՒԹՅՈՒՆ**

Հասցեային ձեռքի ազդասարքերը մոնտաժել հատակի նիշից 1.5մ բարձրության վրա ըստ հրդեհի ահազանգման համակարգի եվ սարքավորումների տեղաբաշխման հատակագծերի:

**Պայմանական նշաններ**

Անվանում	Նշում
Ավտատիկ մոդուլ (բարձրախոս)	BIAD 
Հրակայուն մալուխ 1x2x0,97	---



H=3.250

H=2.980

10.520

1.445

8.323 m<sup>2</sup>

0.082 m<sup>2</sup>

17 006 17 004 17 002  
17 007 17 005 17 003  
17 001

BIAD 1.2/15

BIAD 1.1/2

BIAD 1.2/5

BIAD 1.1/1

BIAD 1.2/4

BIAD 1.2/3

BIAD 1.2/6

BIAD 1.2/7

BIAD 1.2/8

BIAD 1.2/14

BIAD 1.2/2

BIAD 1.2/1

BIAD 1.2/13

BIAD 1.2/9


BIAD 1.2/10

BIAD 1.2/11

BIAD 1.2/12

հավաքարան  
ընդհանրական

ՀՐԴԵՒԻ ԱԿԱԶԱՆԳՄԱՆ ԵՎ ՉԱՅՆԱՅԻՆ ՀԱՅՏԱՐԱՐՈՒԹՅՈՒՆՆԵՐԻ ՀԱՄԱԿԱՐԳԵՐԻ ԲԼՈԿ ՍԽԵՄԱ

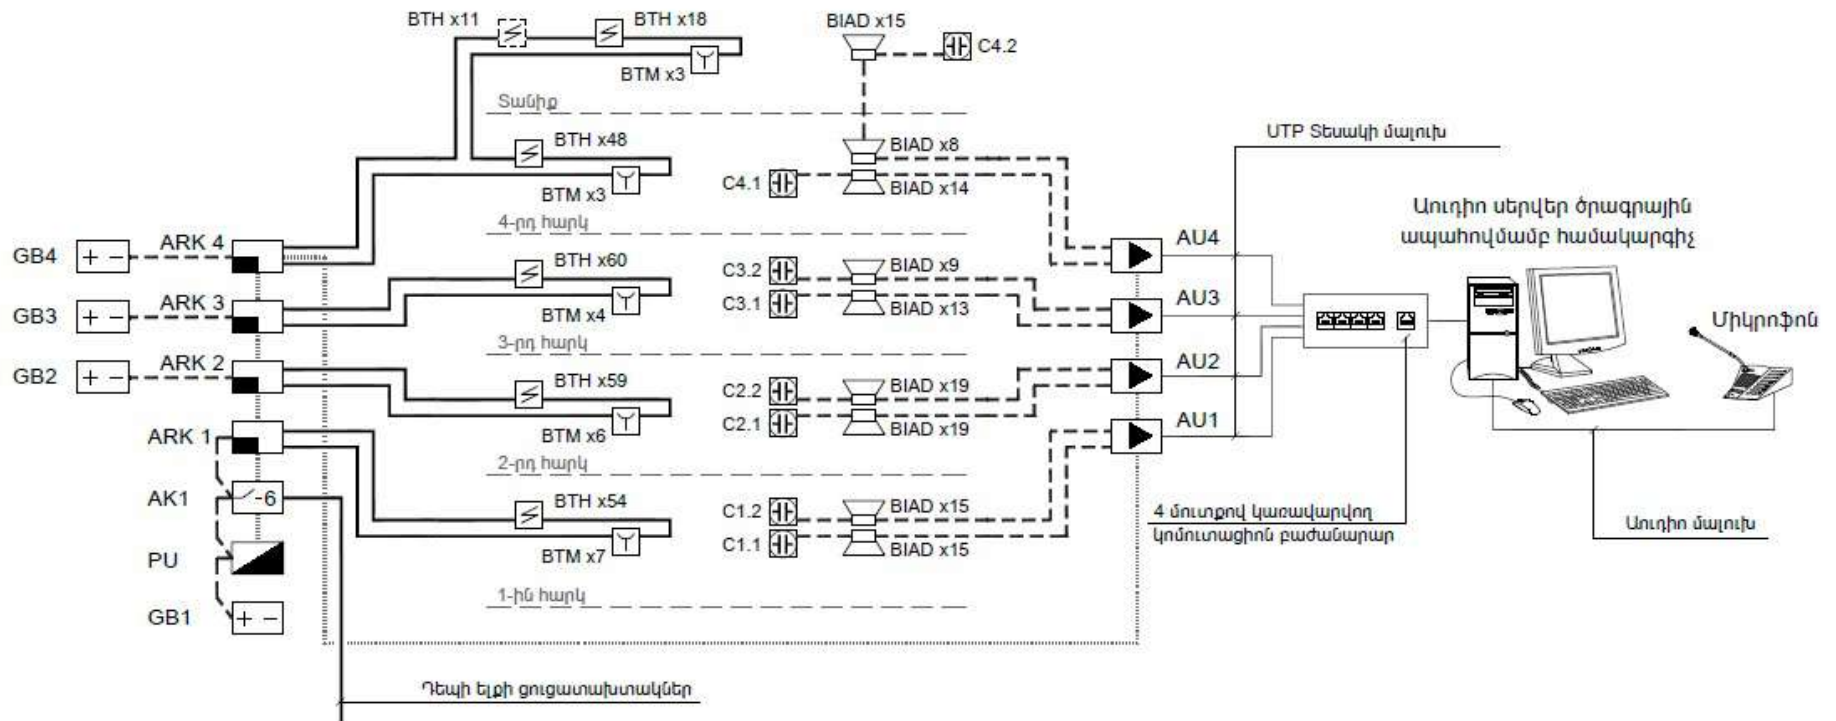

Պայմանական նշաններ

Անվանում	Նշում	Անվանում	Նշում
Հասցեային ծիսի ազդասարք	BTH	Երկկարանի գծի վերահսկիչ	ARK
Հասցեային ծիսի ազդասարք ( կեղծ առաստաղի տակ )	BTH	Կառավարման վահանակ	PU
Չեռքի ղեկավարմամբ հասցեային ազդասարք	BTM	Պահուստային սնուցման աղբյուր	GB
Ակուստիկ մոդուլ (բարձրախոս)	BIAAD	Հրակայուն մալուխ 1x2x1.13	————
Կոնդենսատոր	C	Հրակայուն մալուխ 1x2x0.8	.....
Վերահսկման և ռելեային բլոկ	AK	Հրակայուն մալուխ 1x2x0.97	-----
Չայնային հայտարարությունների մոդուլ	AU		