



Պայմանական նշաններ
Legend

Անվանում Name	Նշում Designation
Կառավարման վահանակ Control panel	
Անվտանգության վահանակ Security keypad	
Շխի ազդասարք Smoke detector	
Շխի ազդասարք (կեղծ առաստաղի տակ) Smoke detector (after suspended ceiling)	
Ջերմային ազդասարք Heat detector	
Չեռքի ղեկավարմամբ ազդասարք Manual call point	
Համակցված լուսածայնային ազդարար Siren Strobe Light	
Շարժման ազդասարք Motion detector	
Մագնիսական կոնտակտ Magnetic Contact	
Հրակայուն մալուխ 2x0.5 մմ Fireproof cable 2x0.5 mm	
Հրակայուն մալուխ 4x0.5 մմ Fireproof cable 4x0.5 mm	
Հրակայուն մալուխ 7x0.5 մմ Fireproof cable 7x0.5 mm	

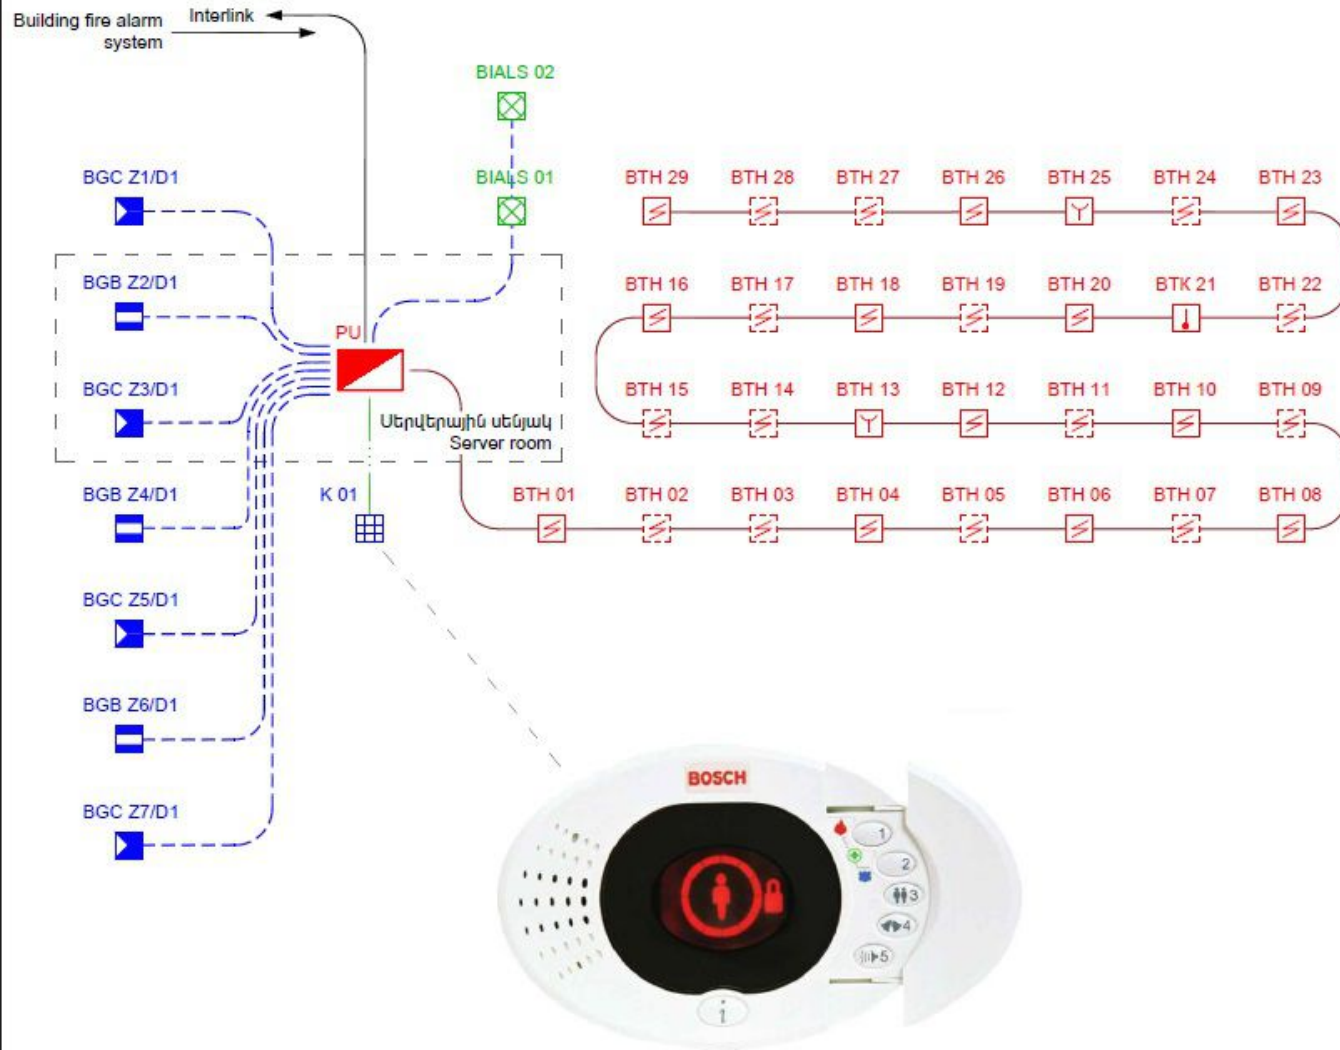

Նախագծող Designer	Ա. Դարիբյան A. Gharibyan		FAS-02		
		Հրդեհի ազդարարման և անվտանգության համակարգեր Fire alarm and security systems	Փուլ ս/	Թերթ Sheet 13	Թերթեր Sheets 18
		Հրդեհի ազդարարման և անվտանգության համակարգերի բլոկ սխեմա / Block scheme for fire alarm and security systems			

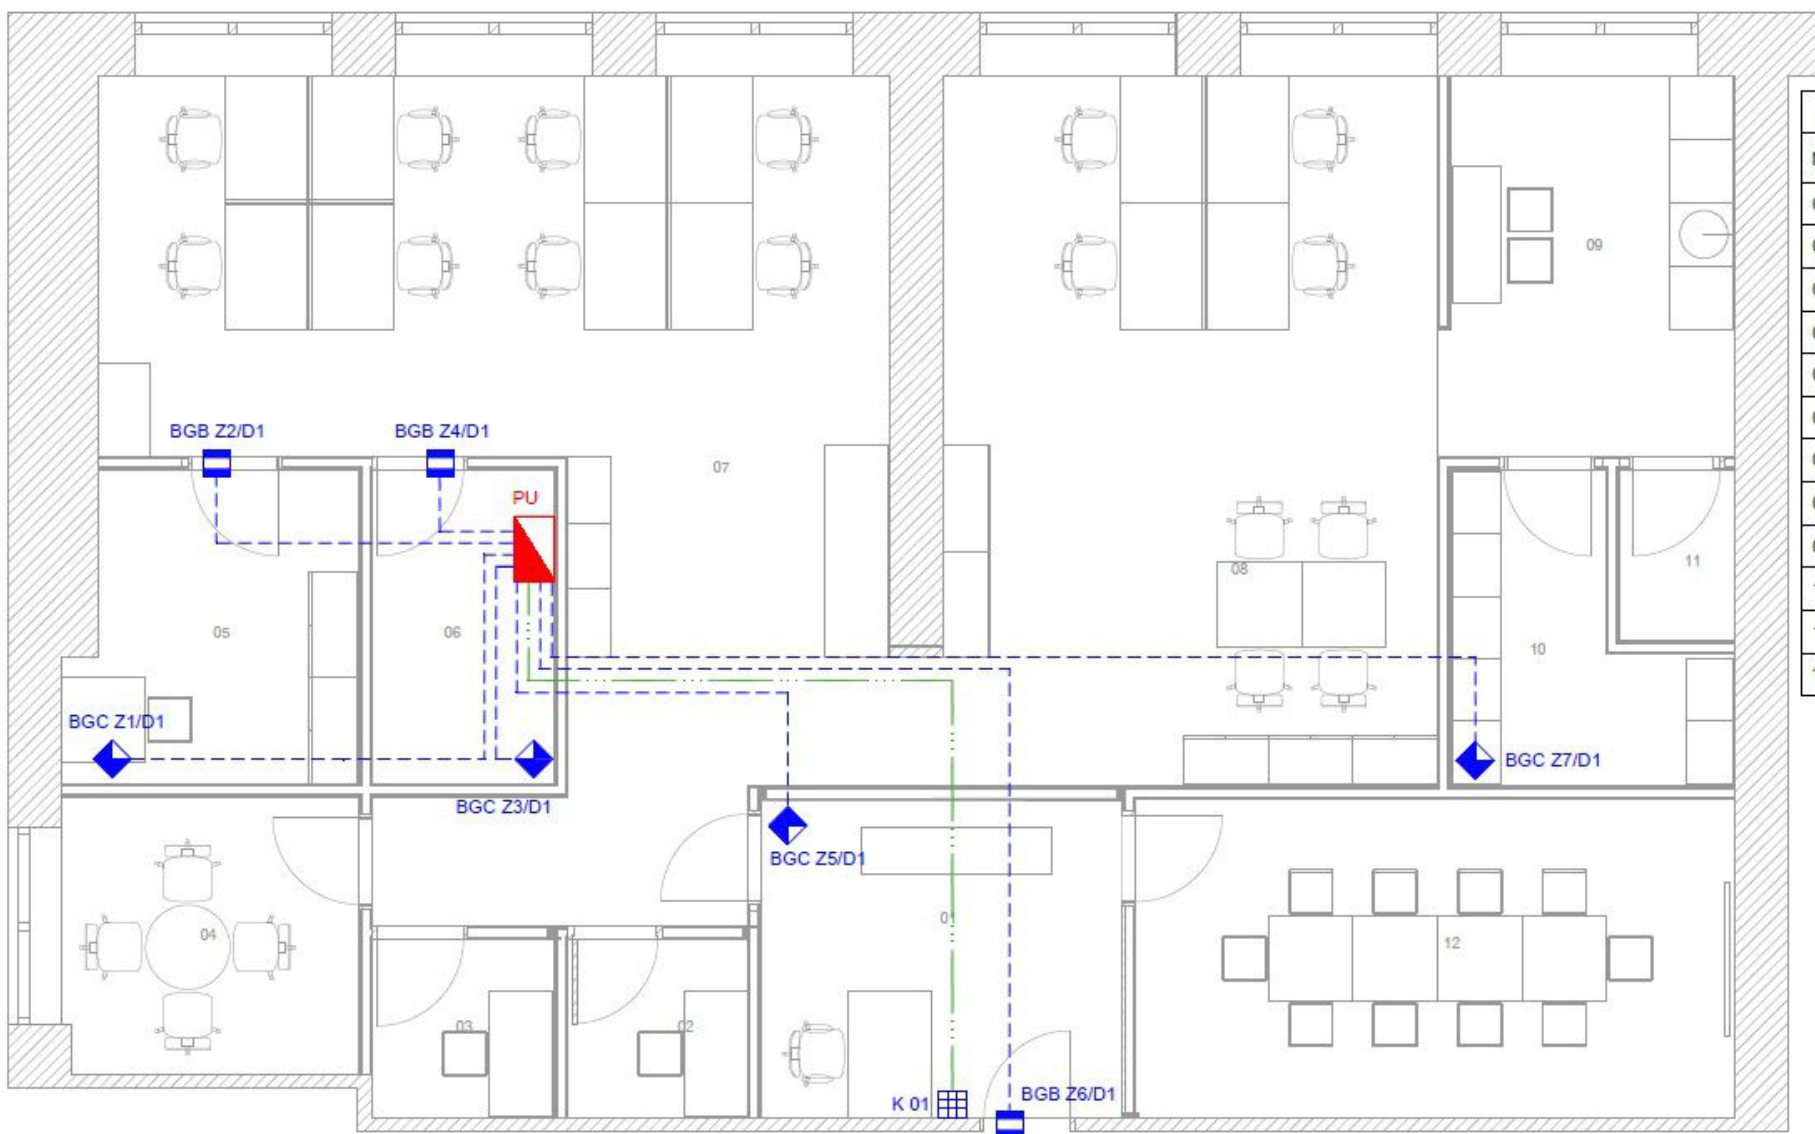


ՍԵՆՔԵՐԻ ԱՆՎԱՆԱՑԱԿ	
№	անվանում
01	open plan interactive area
02	pod
03	pod
04	small meeting room
05	exam store\ ըննական սենյակ
06	server room/UPS
07	long stay work points
08	short stay work points
09	coffee point/ social space/kitchenette
10	general store
11	cleaner store
12	project meeting room

Պայմանական նշաններ / Legend

Անվանում / Name	Նշ. / Design.	Անվանում / Name	Նշ. / Design.
Կառավարման վահանակ Control panel		Մագնիսական կոնտակտ Magnetic contact	
Անվտանգության վահանակ Security keypad		Հրակայուն մալուխ 4x05 մմ Fireproof cable 4x0.5 mm	
Շարժման ազդասարք Motion detector		Հրակայուն մալուխ 7x05 մմ Fireproof cable 7x0.5 mm	

Նախագծող Designer	Ա. Դարիբյան A. Gharibyan	Հրդեհի ազդարարման և անվտանգության համակարգեր Fire alarm and security systems	FAS-03	
			Ձև ՍՆ	Քիթերի Տախտակներ Sheets 14
Անվտանգության համակարգի և սարքավորումների տեղաբաշխման հատակագիծ, Մ 1:50 / Security system and equipment installation plan, M 1:50				

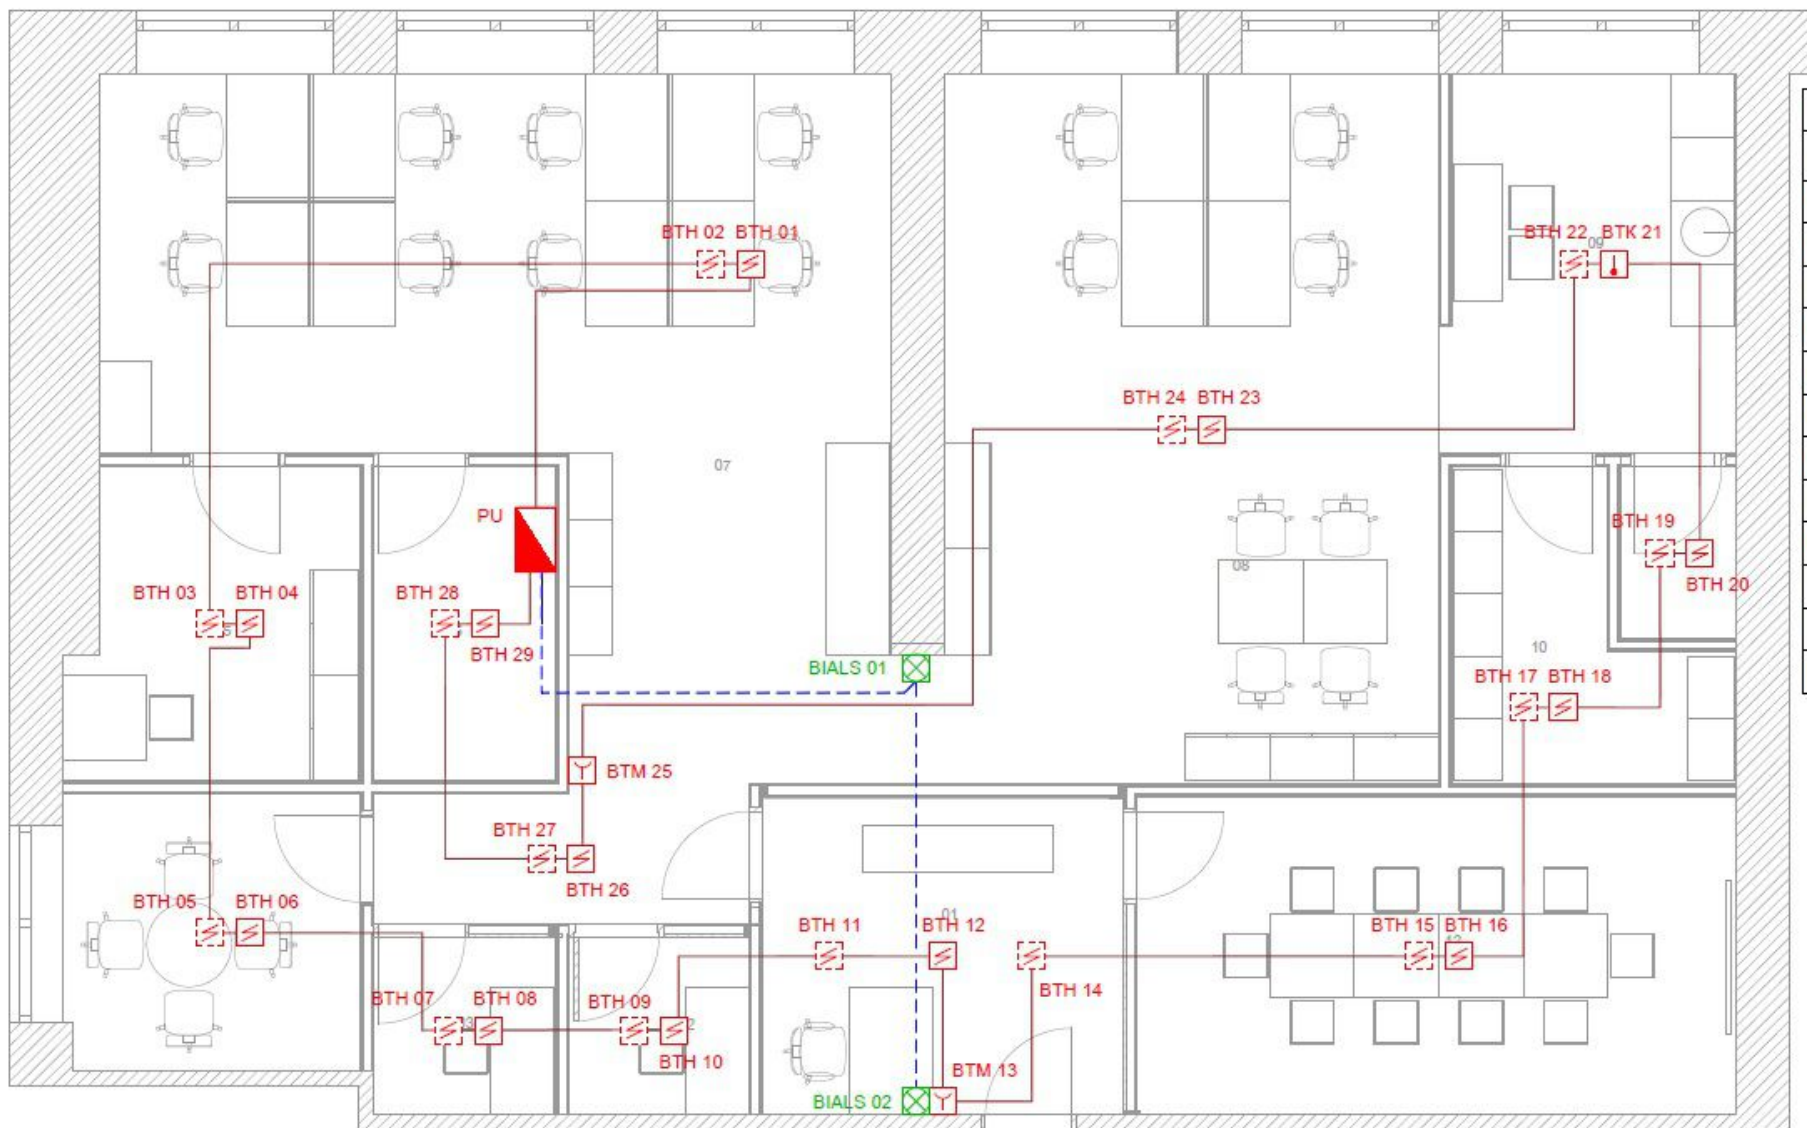




ՍԵՆՔԵՐԻ ԱՆՎԱՆԱՑԱԿ	
№	անվանում
01	open plan interactive area
02	pod
03	pod
04	small meeting room
05	exam store/ քննական սենյակ
06	server room/UPS
07	long stay work points
08	short stay work points
09	coffee point/ social space/kitchenette
10	general store
11	cleaner store
12	project meeting room

Պայմանական նշաններ / Legend

Անվանում / Name	Նշ. / Design.	Անվանում / Name	Նշ. / Design.
Կառավարման վահանակ Control panel		Զեռքի ղեկավարմամբ ազդասարք Manual call point	
Շխի ազդասարք Smoke detector		Համակցված լուսամայային ազդարար Siren Strobe Light	
Շխի ազդասարք (կեղծ առաստաղի տակ) Smoke detector (after suspended ceiling)		Հրակայուն մալուխ 2x05 մմ Fireproof cable 2x0.5 mm	
Զերմային ազդասարք Heat detector		Հրակայուն մալուխ 4x05 մմ Fireproof cable 4x0.5 mm	


Նախագծող Designer	Ա. Դարիբյան A. Gharibyan	"Բրիտանական խորհուրդ" / "British council"	FAS-04		
			Հրդեհի ազդարարման և անվտանգության համակարգեր Fire alarm and security systems	Թու UL	Թերթեր Sheets 15 18
		Հրդեհի ազդարարման համակարգի և սարքավորումների տեղաբաշխման հատակագիծ. U 1:50 / Fire alarm system and equipment Installation plan, M 1:50			


Հրդեհի ազդարարման համակարգի սարքավորումների դեղադրման օրինակներ
 Examples of fire alarm system equipments installation

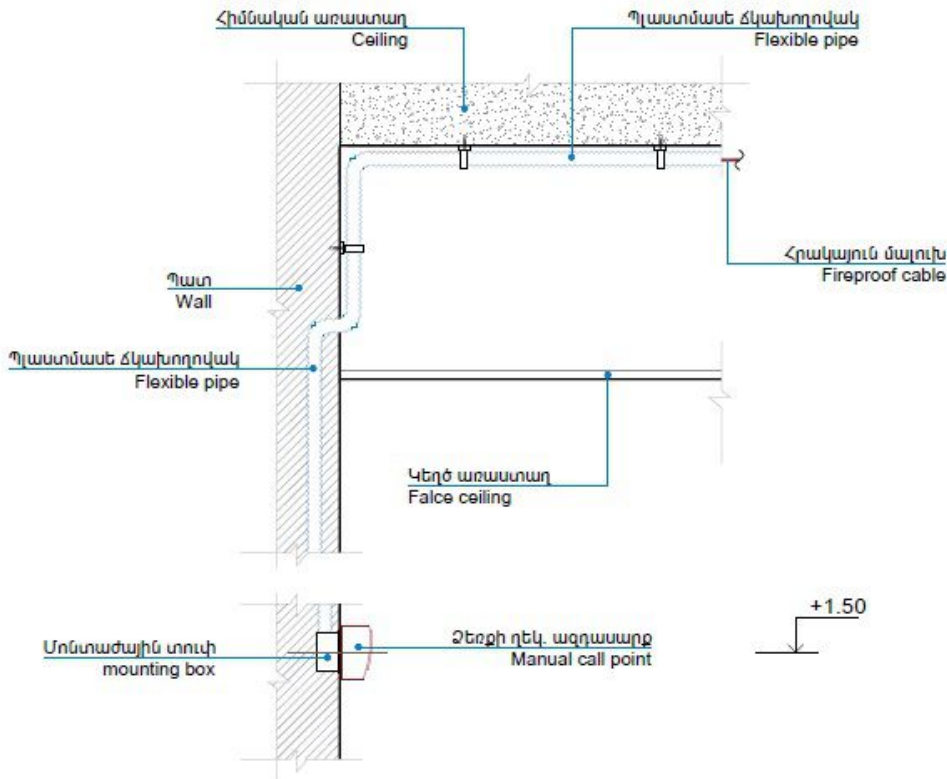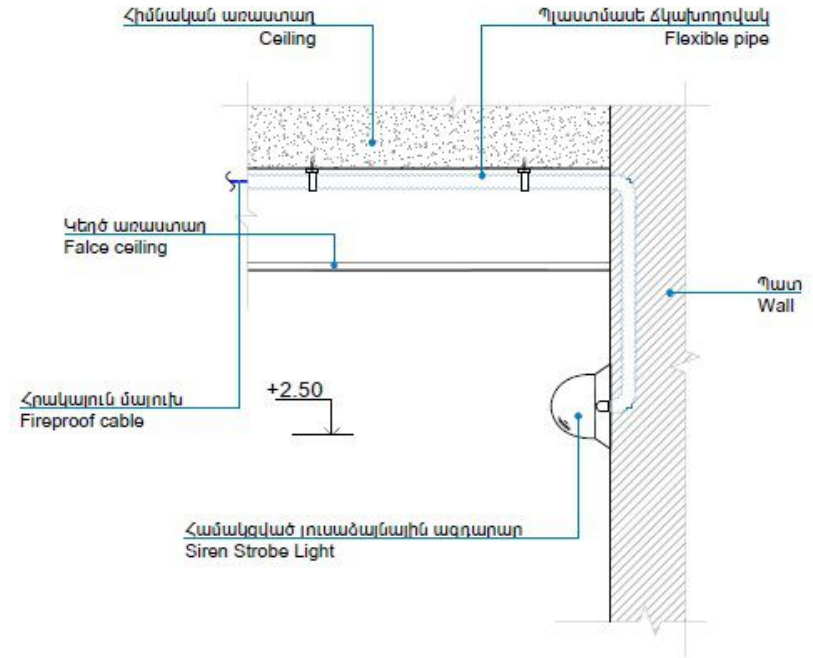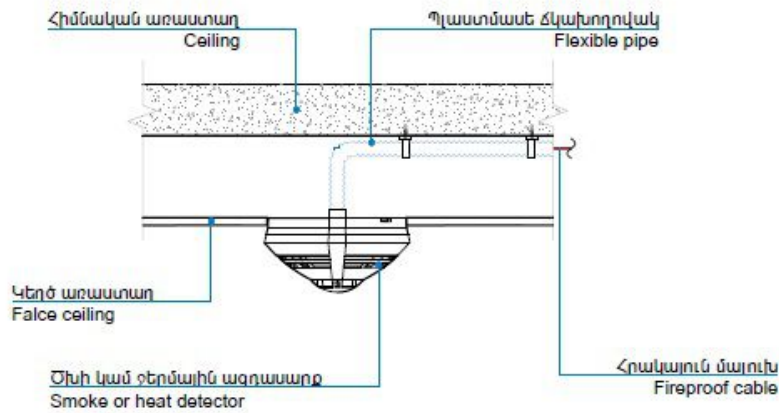

Ծանոթություն / Notes

Սարքավորումների տեղադրման սխեման չին-մոնտաժային աշխատանքների ժամանակ կարող է փոփոխվել միայն նախագծում փոփոխությունների կատարումից և համաձայնեցնելուց հետո / The scheme of installation of equipment can be changed only during construction and installation works after agreeing changes in the project.

		FAS-05		
Նախագծող	Ա. Դարիբյան		Հրդեհի ազդարարման և անվտանգության համակարգեր Fire alarm and security systems	
Designer	A. Gharibyan			
			Քու	Թերթեր Վերջեր
			ԱՆ	16 18
			Հրդեհի ազդարարման և անվտանգության համակարգերի սարքավորումների դեղադրման օրինակներ / Examples of fire alarm and security system equipments installation	

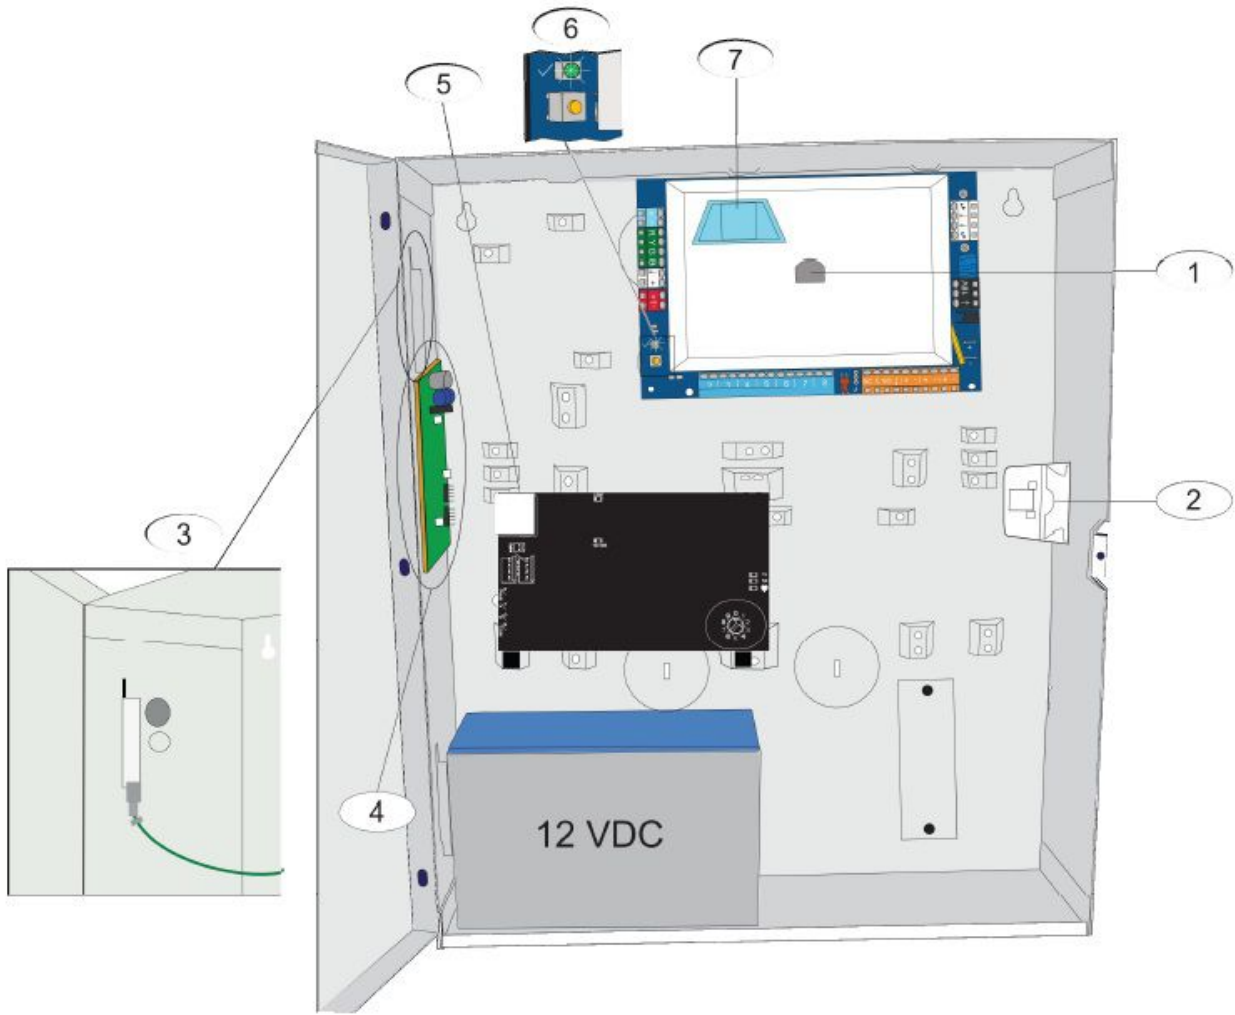

Նշում Designation	Նկարագրություն Description
1	Ծրագրավորման բանալի Port for ICP-EZPK programming key and ICP-EZRU2-V3 Update Key
2	Կափարիչ և տամպեր ICP-EZTS Cover and Wall Tamper Switch
3	Հողանցում Ground connection Connect ground wire from enclosure to enclosure door
4	Մոդուլի տեղադրման վայր Module mounting location
5	Մոդուլի տեղադրման վայր Module mounting location
6	Կարգավիճակի լամպ Համակարգի փորձարկման կոճակ Status LED (✓) System Test Button (→)
7	Ձայնային մոդուլի մուտք Port for ICP-EZV2 Voice Module

Նախագծող	Ա. Դարիբյան		FAS-06			
Designer	A. Gharibyan	<i>[Signature]</i>	Հրդեհի ազդարարման և անվտանգության համակարգեր Fire alarm and security systems	Փուլ ԼՆ	Թերթեր Տերթեր 17	Թերթեր Տերթեր 18
			Հրդեհի ազդարարման և անվտանգության համակարգերի կառավարման վահանակի բաղադրիչների կազմը / Components of the control panel for fire alarm and security systems			