

Оператор:  
Пантелеев Игорь

Дата:  
27.05.2021

+79185364095


Заправочная станция

## Оглавление


Заправочная станция	
Виды.....	3
Заправочная станция	
План расположения светильников.....	5
Перечень светильников.....	6
Поверхность пола / Перпендикулярная освещенность.....	7

# Заправочная станция


Въезд

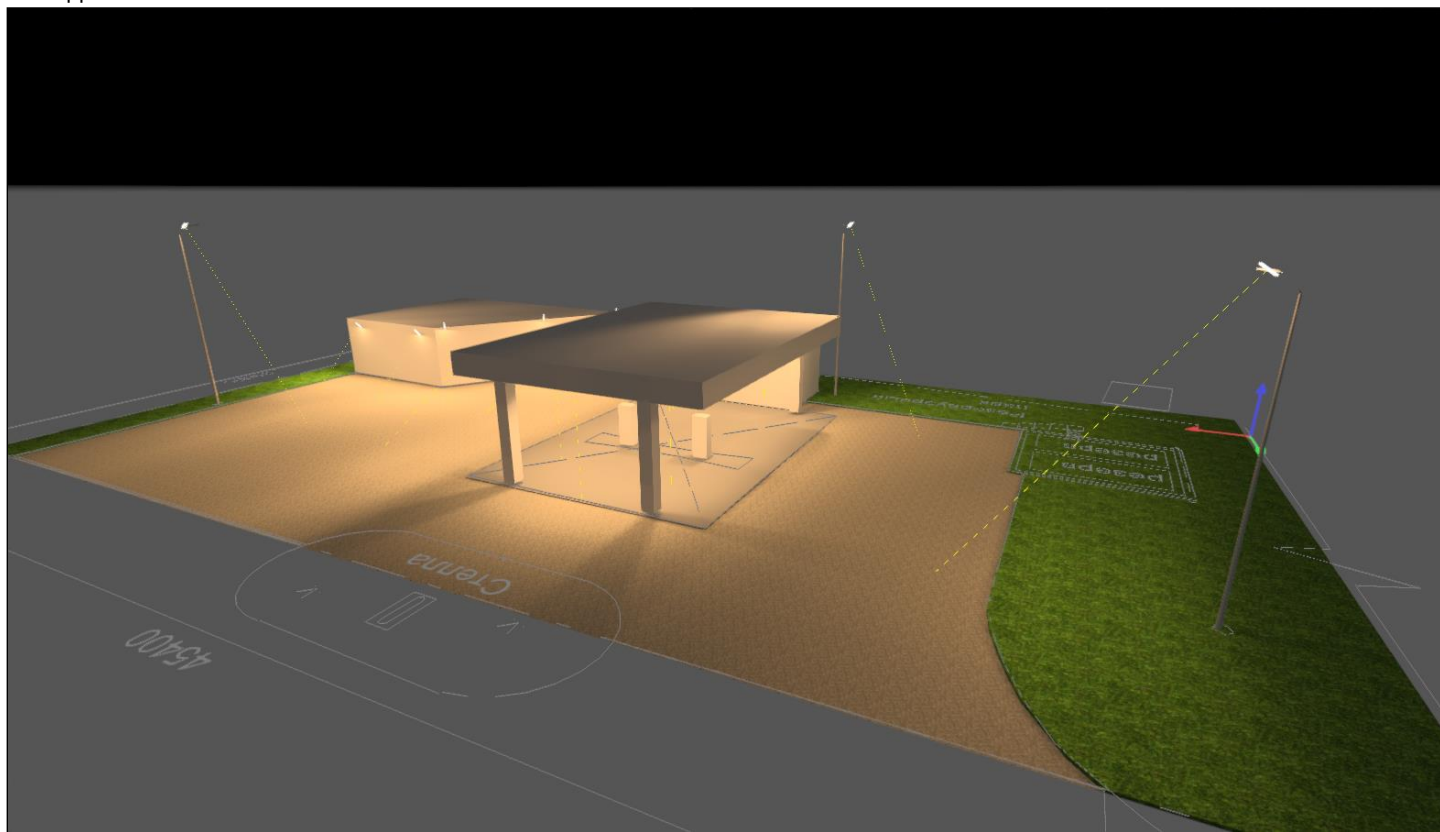

Со стороны Операторской

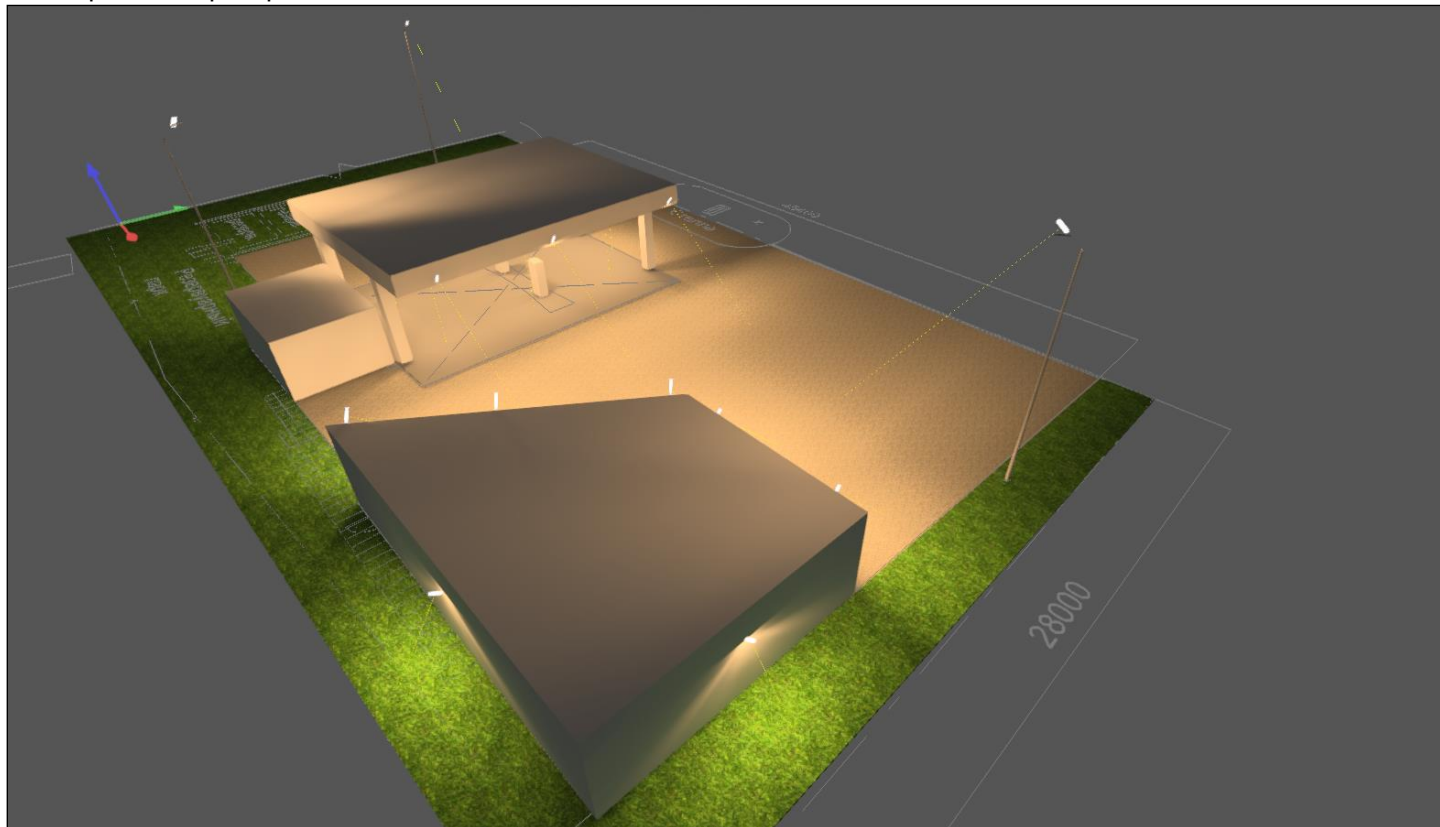


Фиктивные цвета

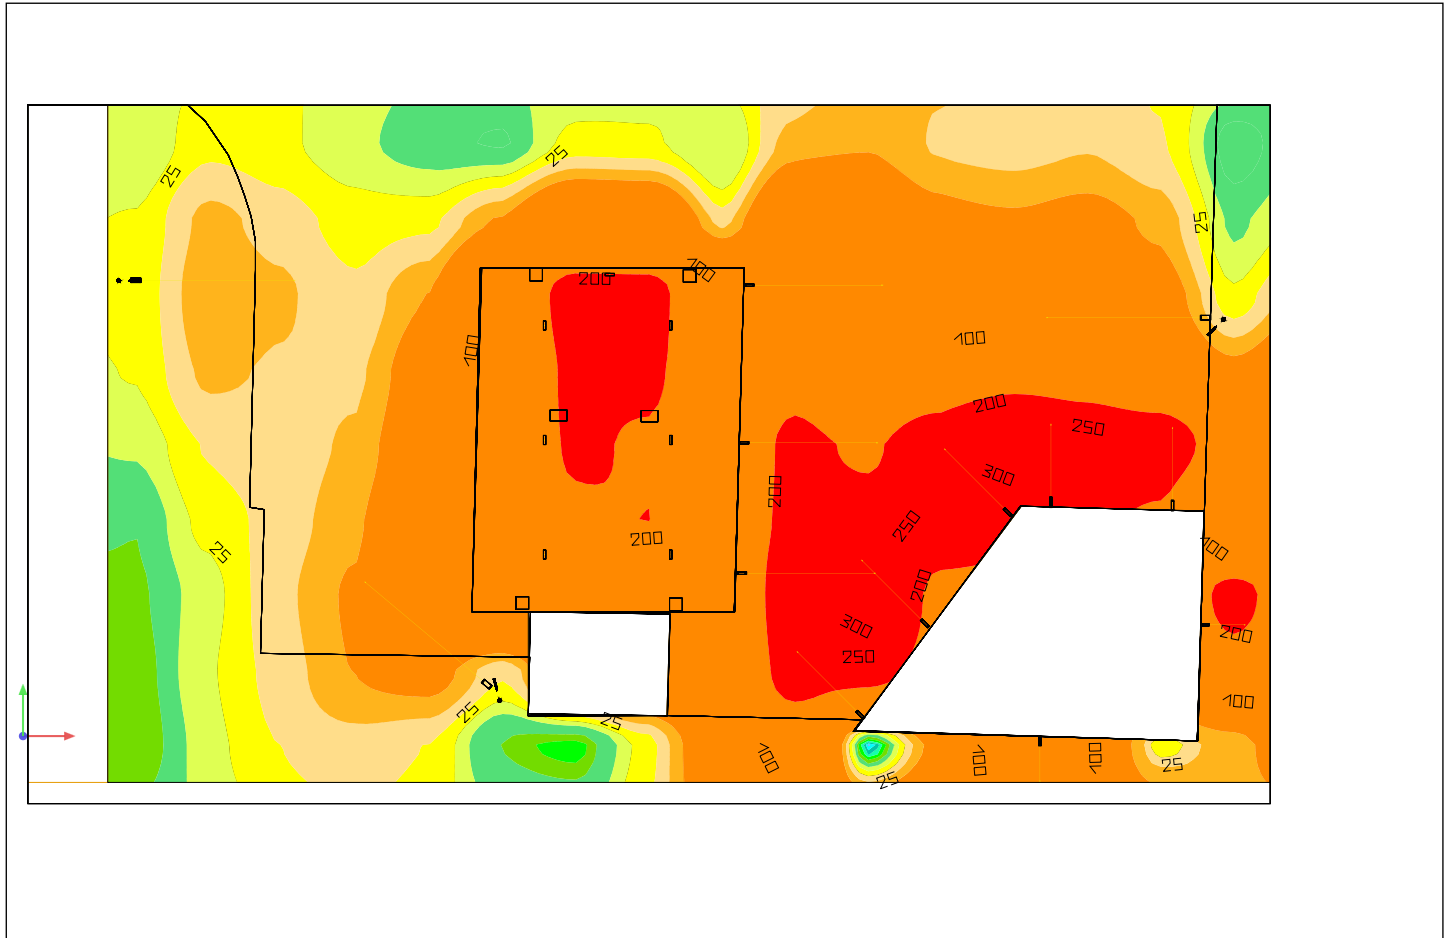

Масштаб: 1 : 334

### Заправочная станция

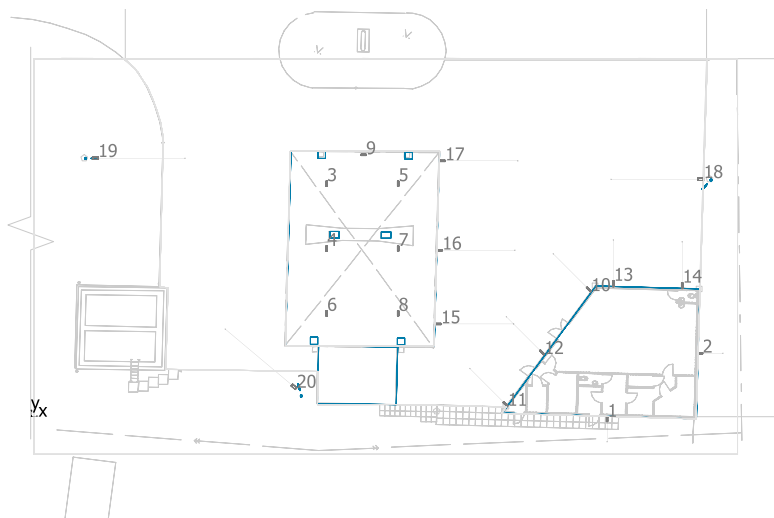

DIALux ПЗС Street-50-Ш - светодиодный светильник ООО "ПЗС", г.Ростов-на-Дону для уличного освещения

№	X [m]	Y [m]	Монтажная высота [m]	Коэффициент эксплуатации
1	44.954	-0.218	2.600	0.80
2	52.220	4.916	2.600	0.80

DIALux ПЗС Пром-50-Д - светодиодный светильник ООО "ПЗС", г.Ростов-на-Дону, для промышленного освещения

№	X [m]	Y [m]	Монтажная высота [m]	Коэффициент эксплуатации
3	23.056	18.152	4.500	0.80
4	23.056	13.088	4.500	0.80
5	28.635	18.152	4.500	0.80
6	23.056	8.024	4.500	0.80
7	28.635	13.088	4.500	0.80
8	28.635	8.024	4.500	0.80
9	25.942	20.402	4.500	0.80


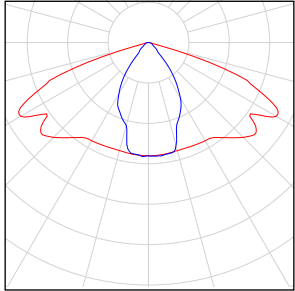

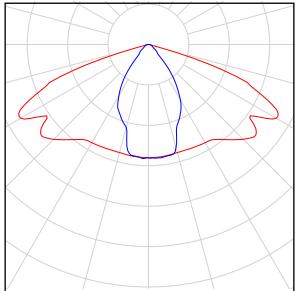

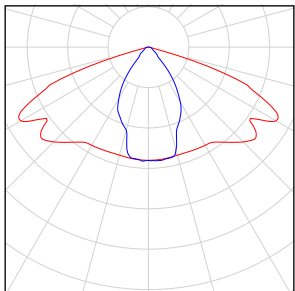

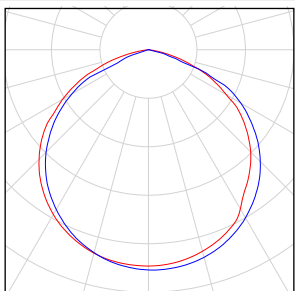
DIALux ПЗС Street-80-Ш - светодиодный светильник ООО "ПЗС", г.Ростов-на-Дону, для уличного освещения

№	X [m]	Y [m]	Монтажная высота [m]	Коэффициент эксплуатации
10	43.548	9.878	3.901	0.80
11	37.035	0.919	3.901	0.80
12	39.888	4.963	3.901	0.80
13	45.442	10.308	3.401	0.80
14	50.815	10.166	3.401	0.80
15	31.741	7.198	4.901	0.80
16	31.843	12.962	4.901	0.80
17	32.069	19.932	4.901	0.80

DIALux ПЗС Магистраль-120-Ш - светодиодный светильник ООО "ПЗС", г.Ростов-на-Дону, для уличного освещения


№	X [m]	Y [m]	Монтажная высота [m]	Коэффициент эксплуатации
18	52.297	18.499	10.000	0.80
19	4.963	20.144	10.000	0.80
20	20.519	2.279	10.000	0.80

## Заправочная станция

Количество	Светильник (Место выхода света)		
2	DIALux - ПЗС Street-50-Ш - светодиодный светильник ООО "ПЗС", г.Ростов-на-Дону для уличного освещения Место выхода света 1 Комплектация: 1xПЗС Street-50-Ш Кoeffициент полезного действия: 97.82% Световой поток ламп: 7622 lm Световой поток от светильников: 7456 lm Мощность: 50.0 W Светоотдача: 149.1 lm/W  Колориметрические данные 1x: CCT 3000 K, CRI 100		
8	DIALux - ПЗС Street-80-Ш - светодиодный светильник ООО "ПЗС", г.Ростов-на-Дону, для уличного освещения Место выхода света 1 Комплектация: 1xПЗС Street-80-Ш Кoeffициент полезного действия: 97.82% Световой поток ламп: 12195 lm Световой поток от светильников: 11929 lm Мощность: 80.0 W Светоотдача: 149.1 lm/W  Колориметрические данные 1x: CCT 3000 K, CRI 100		
3	DIALux - ПЗС Магистраль-120-Ш - светодиодный светильник ООО "ПЗС", г.Ростов-на-Дону, для уличного освещения Место выхода света 1 Комплектация: 1xПЗС Магистраль-120-Ш Кoeffициент полезного действия: 97.81% Световой поток ламп: 18293 lm Световой поток от светильников: 17893 lm Мощность: 120.0 W Светоотдача: 149.1 lm/W  Колориметрические данные 1x: CCT 3000 K, CRI 100		
7	DIALux - ПЗС Пром-50-Д - светодиодный светильник ООО "ПЗС", г.Ростов-на-Дону, для промышленного освещения Место выхода света 1 Комплектация: 1xПЗС Пром-50-Д Кoeffициент полезного действия: 97.77% Световой поток ламп: 7622 lm Световой поток от светильников: 7452 lm Мощность: 50.0 W Светоотдача: 149.0 lm/W  Колориметрические данные 1x: CCT 3000 K, CRI 100		

Общий световой поток ламп: 221037 lm, Общий световой поток светильников: 216187 lm, Общая мощность: 1450.0 W, Светоотдача: 149.1 lm/W

### Поверхность пола / Перпендикулярная освещенность

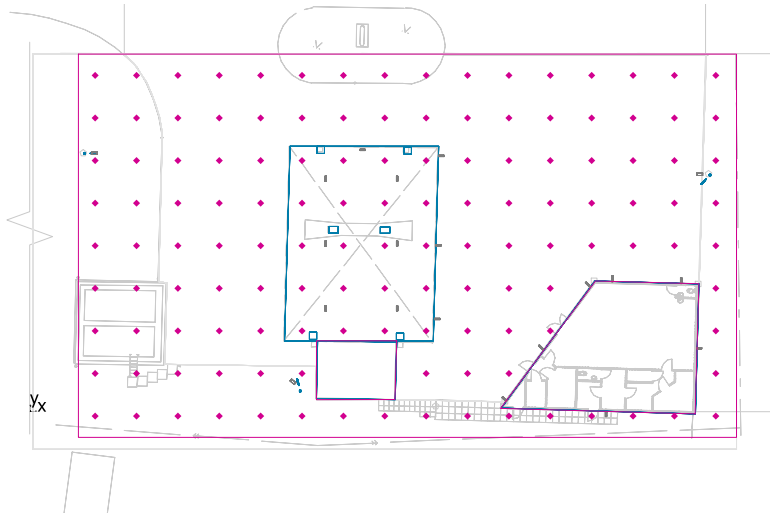

Коэффициент эксплуатации: 0.80


Поверхность пола: Перпендикулярная освещенность (Растр)

Сцена освещения: Сцена освещения 1

Средн.: 95.9 lx, Min: 3.59 lx, Max: 356 lx, Мин./средн.: 0.037, Мин./макс.: 0.010



Высота: 0.100 m

Изолинии [lx]

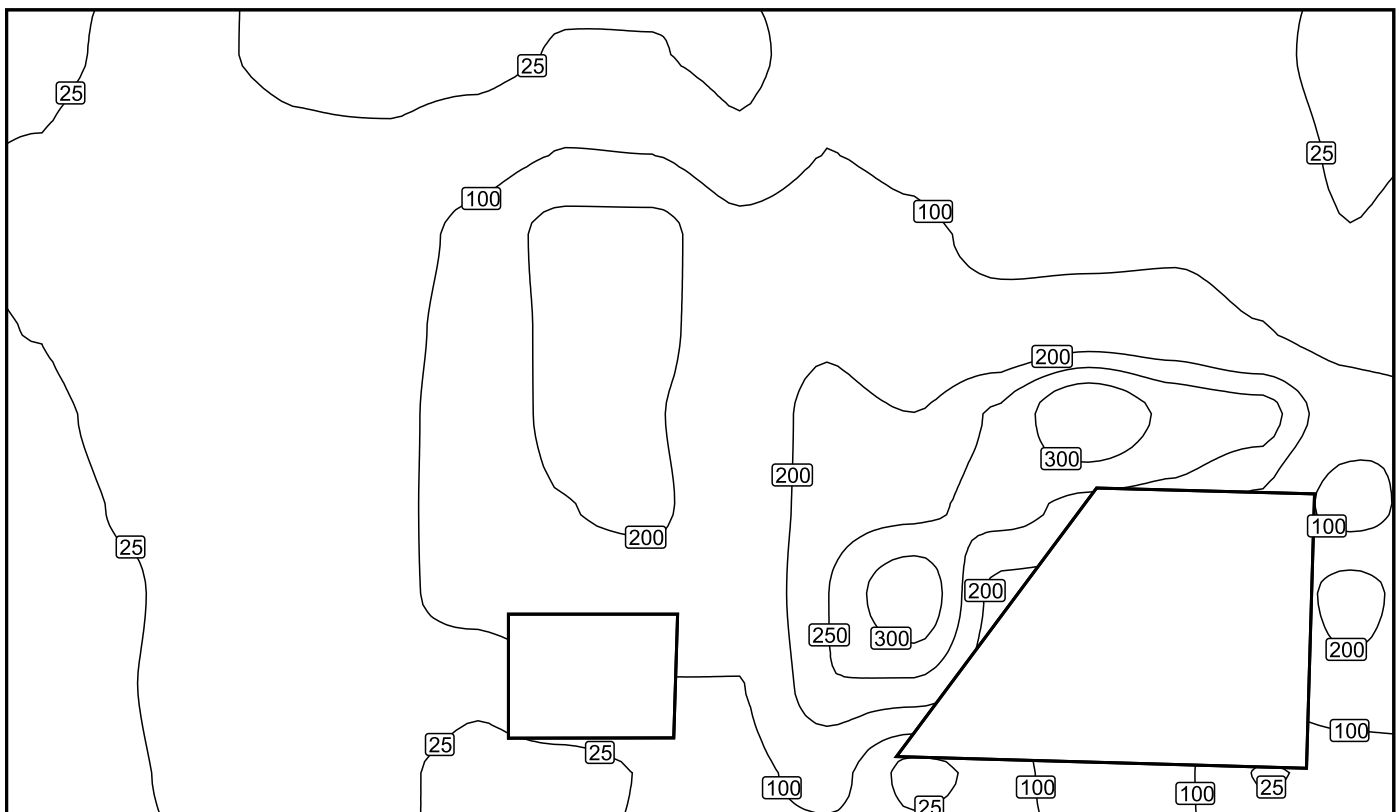

Масштаб: 1 : 280


Фиктивные цвета [lx]

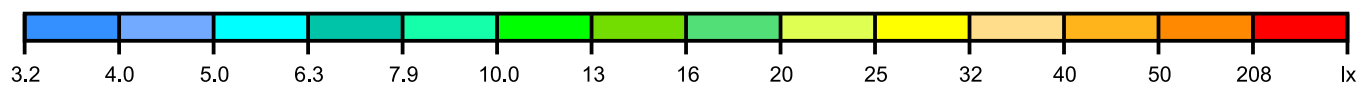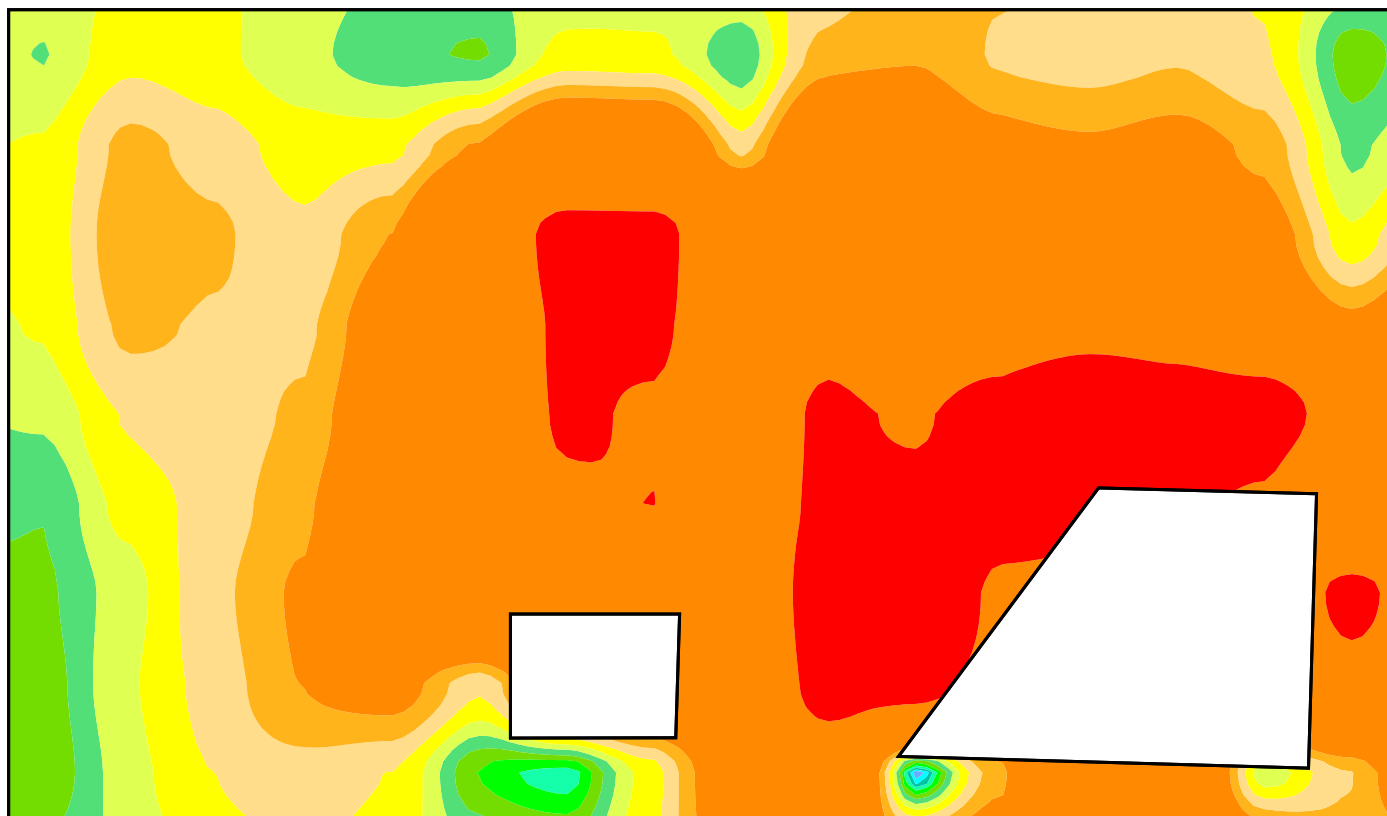

Масштаб: 1 : 280



Растр параметров [lx]

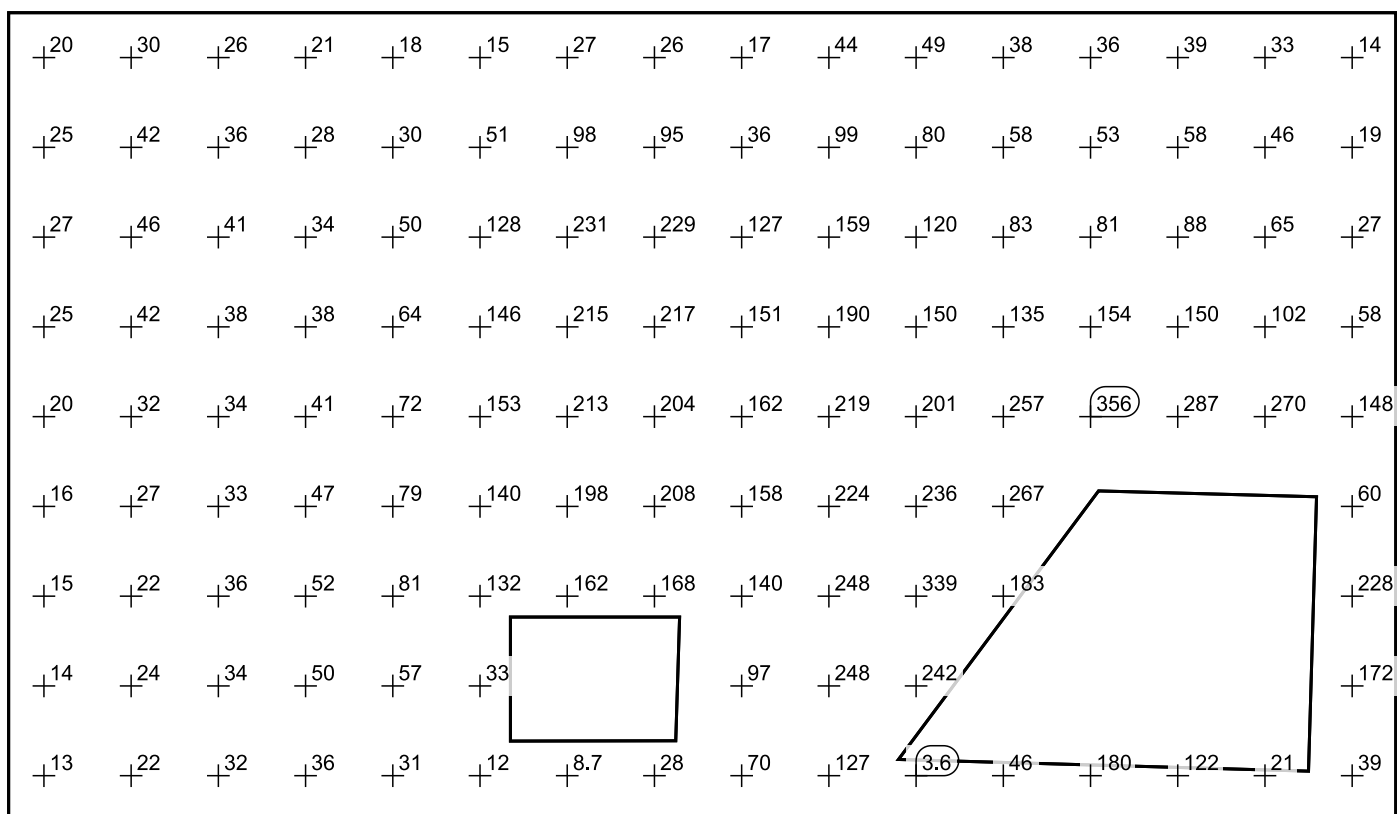

Масштаб: 1 : 280

Таблица значений [lx]

m	-25.851	-22.620	-19.389	-16.157	-12.926	-9.694	-6.463	-3.231	0.000	3.231	6.463	9.694	12.926	16.157	19.389	22.620	25.851
13.303	/	19.7	29.7	26.4	21.4	17.7	15.3	27.3	26.4	16.6	44.5	49.2	38.4	36.3	38.9	32.6	13.7
9.977	/	25.5	42.3	35.7	28.4	29.6	51.1	98.4	95.0	35.6	99.3	80.0	58.2	53.0	58.5	46.4	18.8
6.651	/	26.6	46.3	41.3	33.5	50.2	128	231	229	127	159	120	83.0	81.1	87.8	65.0	26.6
3.326	/	25.5	41.8	38.3	38.4	63.6	146	215	217	151	190	150	135	154	150	102	57.5
0.000	/	20.5	32.1	34.3	41.3	72.4	153	213	204	162	219	201	257	356	287	270	148
-3.326	/	15.9	27.1	33.5	47.3	79.2	140	198	208	158	224	236	267	/	/	/	59.7
-6.651	/	15.1	22.3	36.4	51.7	80.5	132	162	168	140	248	339	183	/	/	/	228
-9.977	/	14.0	23.9	33.8	50.3	57.4	32.8	/	/	96.9	248	242	/	/	/	/	172
-13.303	/	13.2	22.1	31.6	35.9	31.3	12.3	8.73	27.6	69.9	127	3.59	45.8	180	122	20.9	39.2