

Оператор:
Пантелеев Игорь
+79185364095


Дата:
23.04.2021

СКЛАДСКОЙ КОМПЛЕКС


Оглавление

Виды.....	3
Территория наружная	
План расположения светильников.....	6
Перечень светильников.....	8
Расчетные поверхности.....	9
Территория Внутренняя / Перпендикулярная освещенность.....	10


Вид1

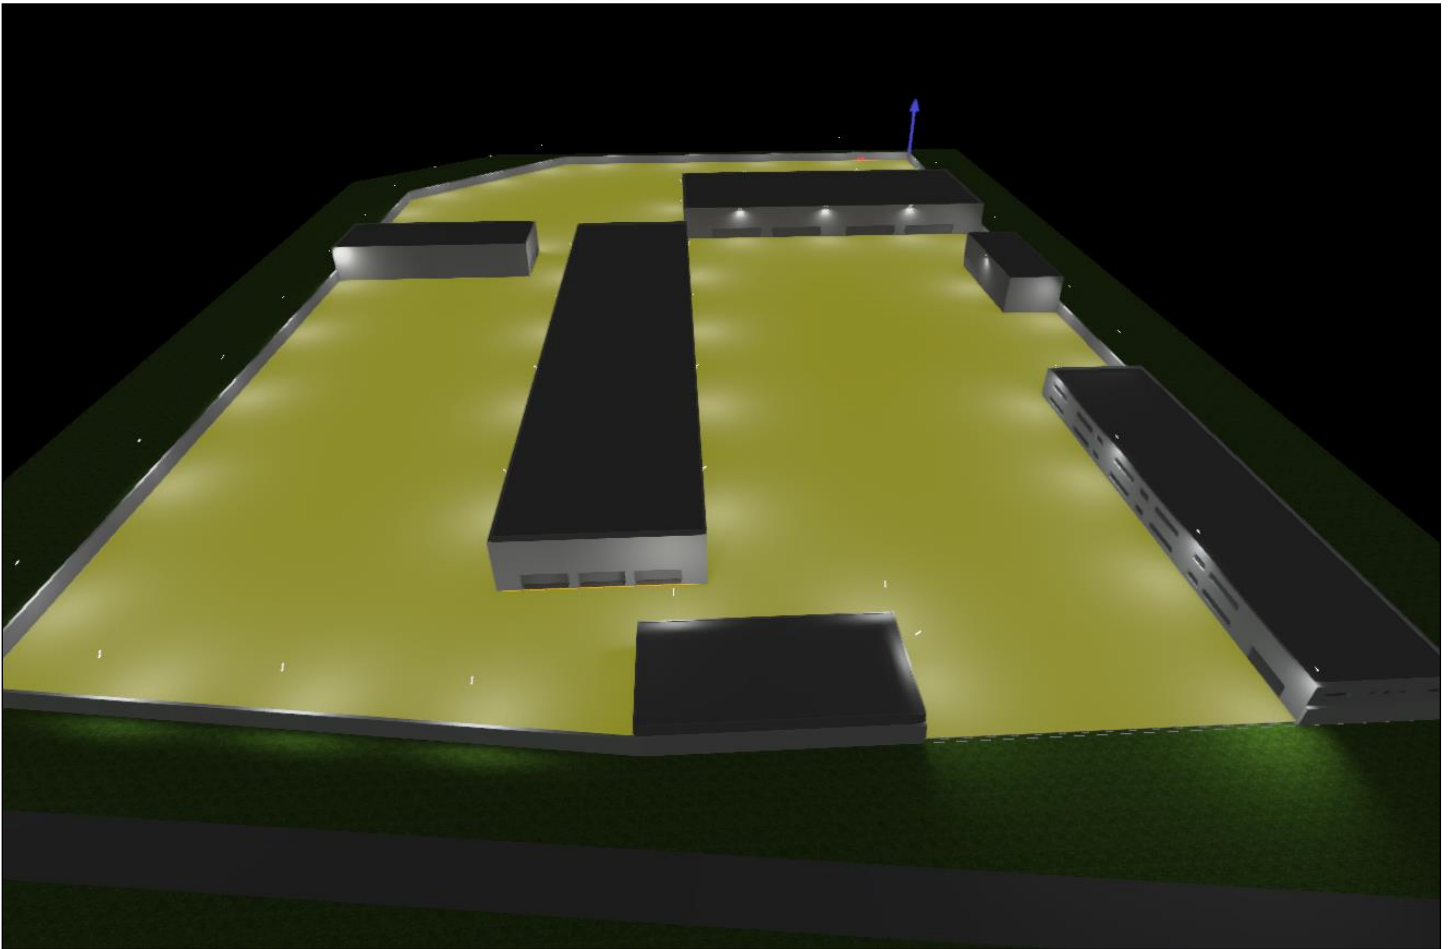


Вид2

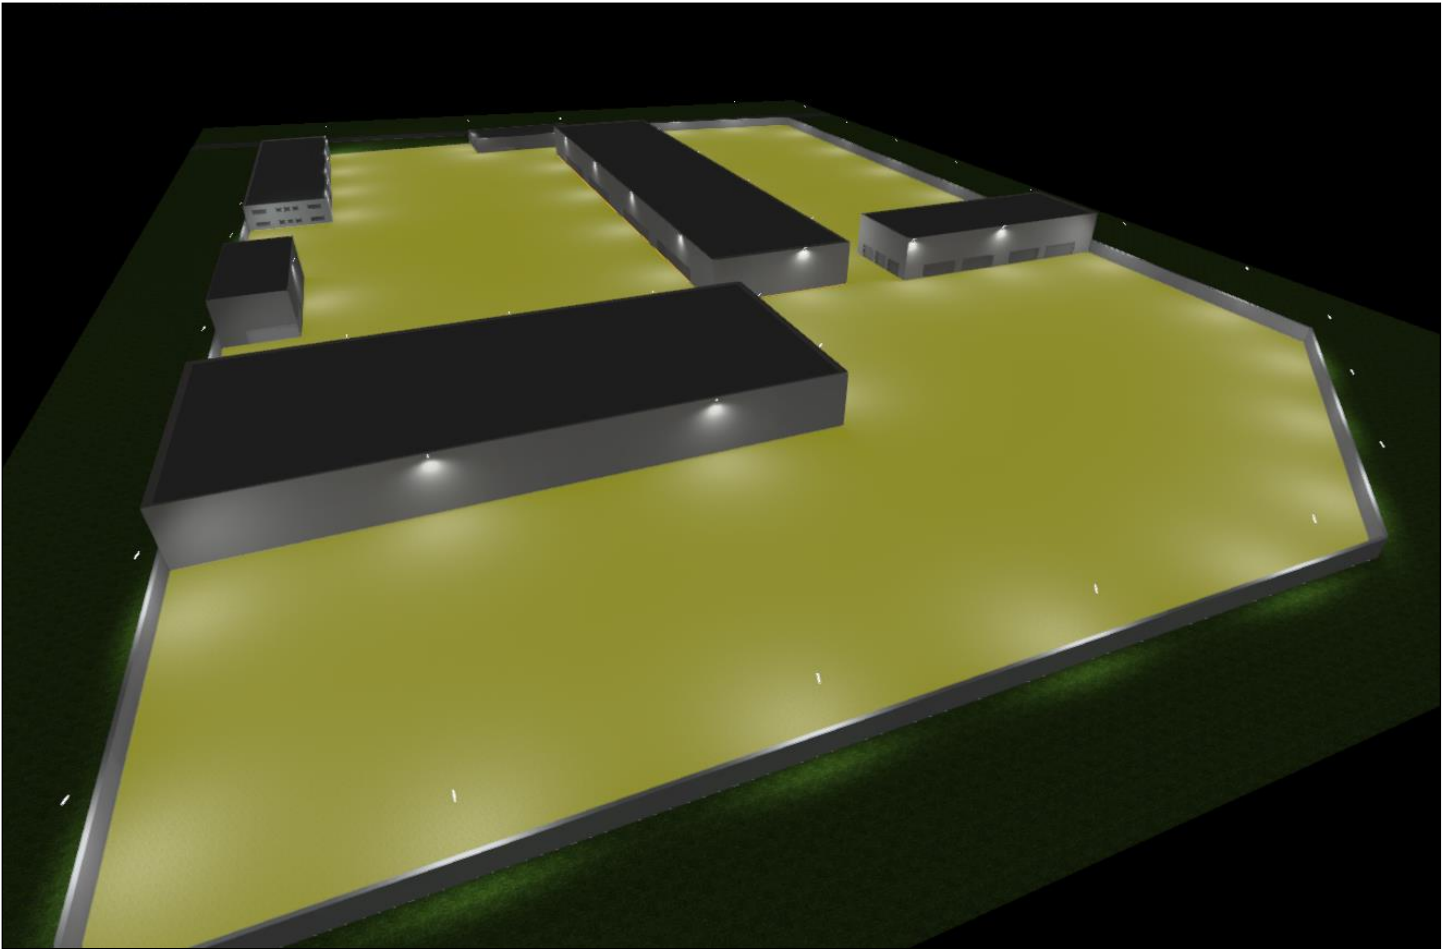

Вид3

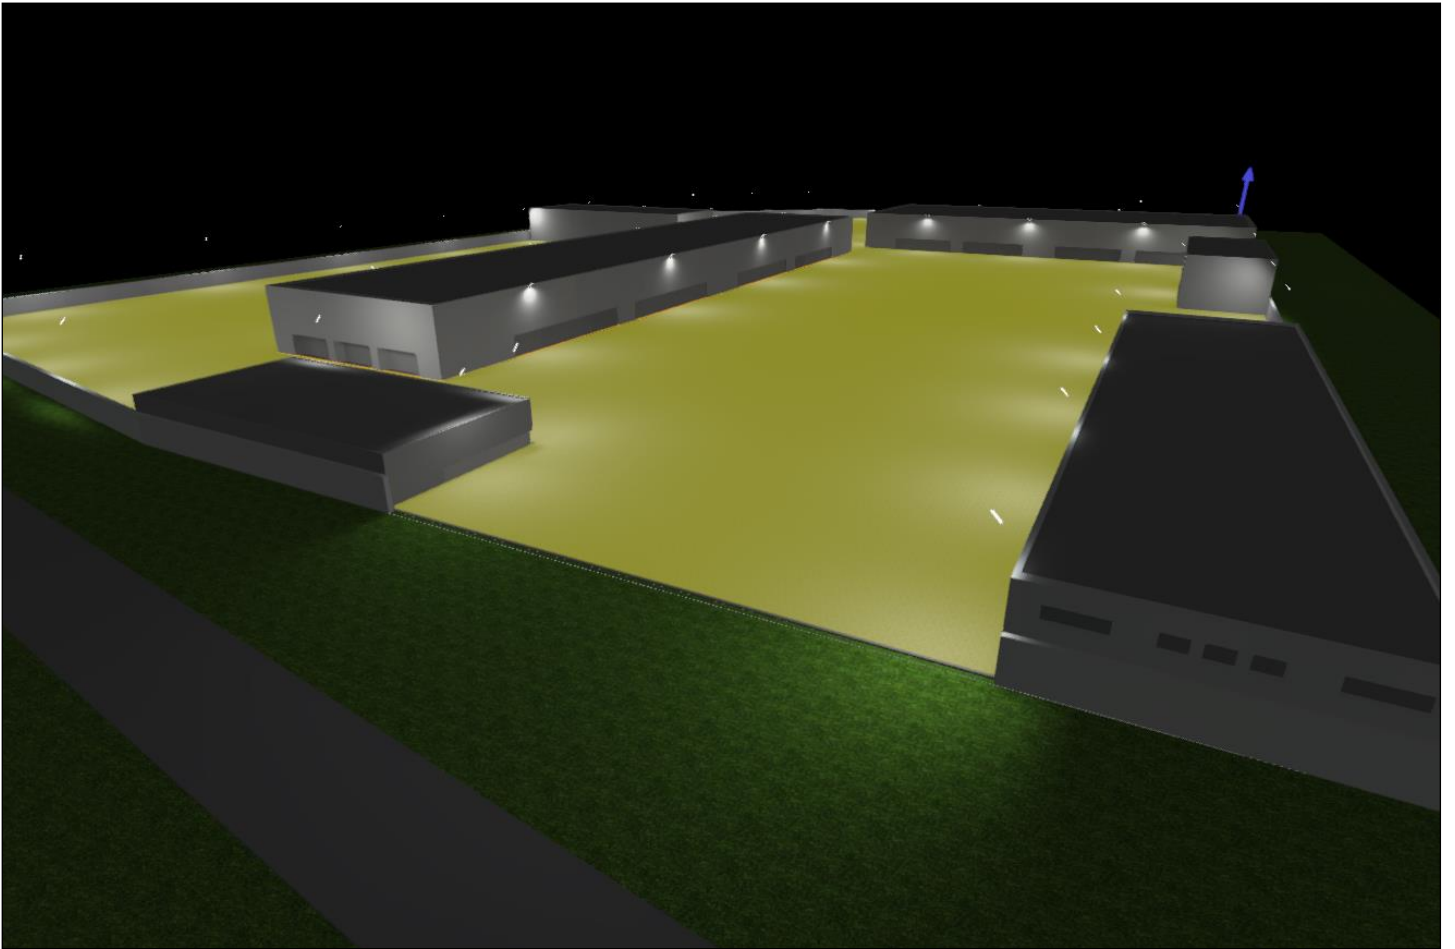

Территория наружная

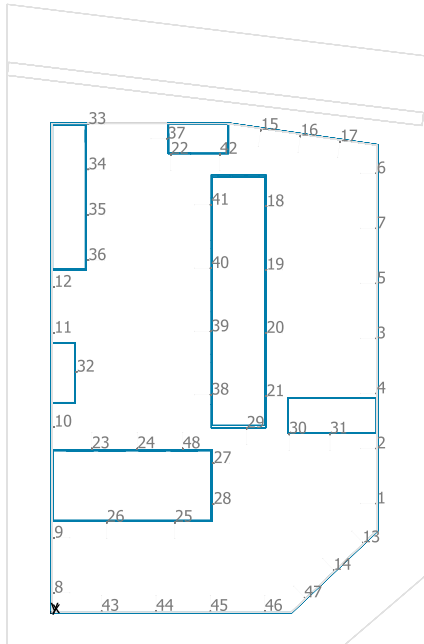
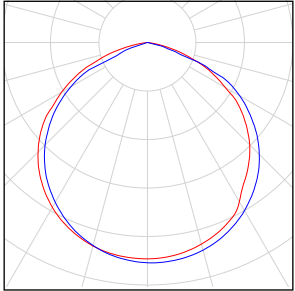


DIALux ПЗС Street-80-Д - светодиодный светильник ООО "ПЗС", г.Ростов-на-Дону для уличного освещения

№	X [m]	Y [m]	Монтажная высота [m]	Коэффициент эксплуатации
1	119.678	40.216	6.100	0.80
2	119.678	60.430	6.100	0.80
3	119.678	100.858	6.100	0.80
4	119.678	80.644	6.100	0.80
5	119.678	121.072	6.100	0.80
6	119.678	161.501	6.100	0.80
7	119.678	141.286	6.100	0.80
8	1.105	7.449	6.100	0.80
9	1.105	27.661	6.100	0.80
10	1.105	68.448	6.100	0.80
11	1.105	102.941	6.100	0.80
12	1.105	119.780	6.100	0.80
13	114.715	25.778	6.100	0.80
14	104.038	15.667	6.100	0.80
15	77.152	177.313	6.100	0.80
16	91.705	175.205	6.100	0.80
17	106.258	173.097	6.100	0.80
18	79.085	149.388	6.100	0.80
19	79.085	126.138	6.100	0.80
20	79.085	102.888	6.100	0.80
21	79.085	79.638	6.100	0.80
22	44.137	168.488	6.100	0.80


№	X [m]	Y [m]	Монтажная высота [m]	Коэффициент эксплуатации
23	15.145	60.292	6.100	0.80
24	31.812	60.292	6.100	0.80
25	45.596	33.317	6.100	0.80
26	20.596	33.317	6.100	0.80
27	59.643	55.056	6.100	0.80
28	59.643	40.056	6.100	0.80
29	72.000	67.864	6.100	0.80
30	87.597	65.755	6.100	0.80
31	102.597	65.755	6.100	0.80
32	9.421	88.633	6.100	0.80
33	13.690	179.613	6.100	0.80
34	13.690	162.946	6.100	0.80
35	13.690	146.280	6.100	0.80
36	13.690	129.613	6.100	0.80
37	42.794	174.274	6.100	0.80
38	58.877	80.196	6.100	0.80
39	58.877	103.446	6.100	0.80
40	58.877	126.696	6.100	0.80
41	58.877	149.946	6.100	0.80
42	62.137	168.488	6.100	0.80
43	18.679	0.569	6.100	0.80
44	38.679	0.569	6.100	0.80
45	58.679	0.569	6.100	0.80
46	78.679	0.569	6.100	0.80
47	93.360	5.556	6.100	0.80
48	48.478	60.292	6.100	0.80

Территория наружная

Количество	Светильник (Место выхода света)		
48	<p>DIALux - ПЗС Street-80-Д - светодиодный светильник ООО "ПЗС", г.Ростов-на-Дону для уличного освещения Место выхода света 1 Комплектация: 1хПЗС Street-80-Д Коэффициент полезного действия: 97.77% Световой поток ламп: 12195 lm Световой поток от светильников: 11923 lm Мощность: 80.0 W Светоотдача: 149.0 lm/W</p> <p>Колориметрические данные 1х: CCT 3000 K, CRI 100</p>		

Общий световой поток ламп: 585360 lm, Общий световой поток светильников: 572304 lm, Общая мощность: 3840.0 W, Светоотдача: 149.0 lm/W

Территория наружная

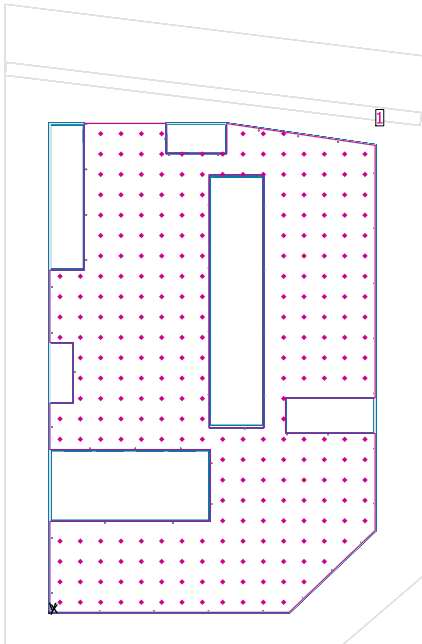


Коэффициент эксплуатации: 0.80

Общие положения

Поверхность	Результат	Средн. (Заданное)	Min	Max	Мин./средн.	Мин./макс.
1 Территория Внутренняя	Перпендикулярная освещенность [lx] Высота: 0.200 m	21.0	3.90	78.9	0.19	0.049

Территория Внутренняя / Перпендикулярная освещенность

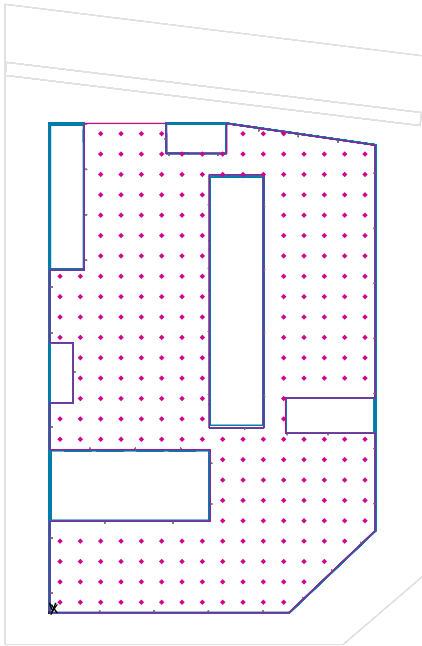

Коэффициент эксплуатации: 0.80


Территория Внутренняя: Перпендикулярная освещенность (Растр)

Сцена освещения: Сцена освещения 1

Средн.: 21.0 lx, Min: 3.90 lx, Max: 78.9 lx, Мин./средн.: 0.19, Мин./макс.: 0.049


Высота: 0.200 m

Изолинии [lx]

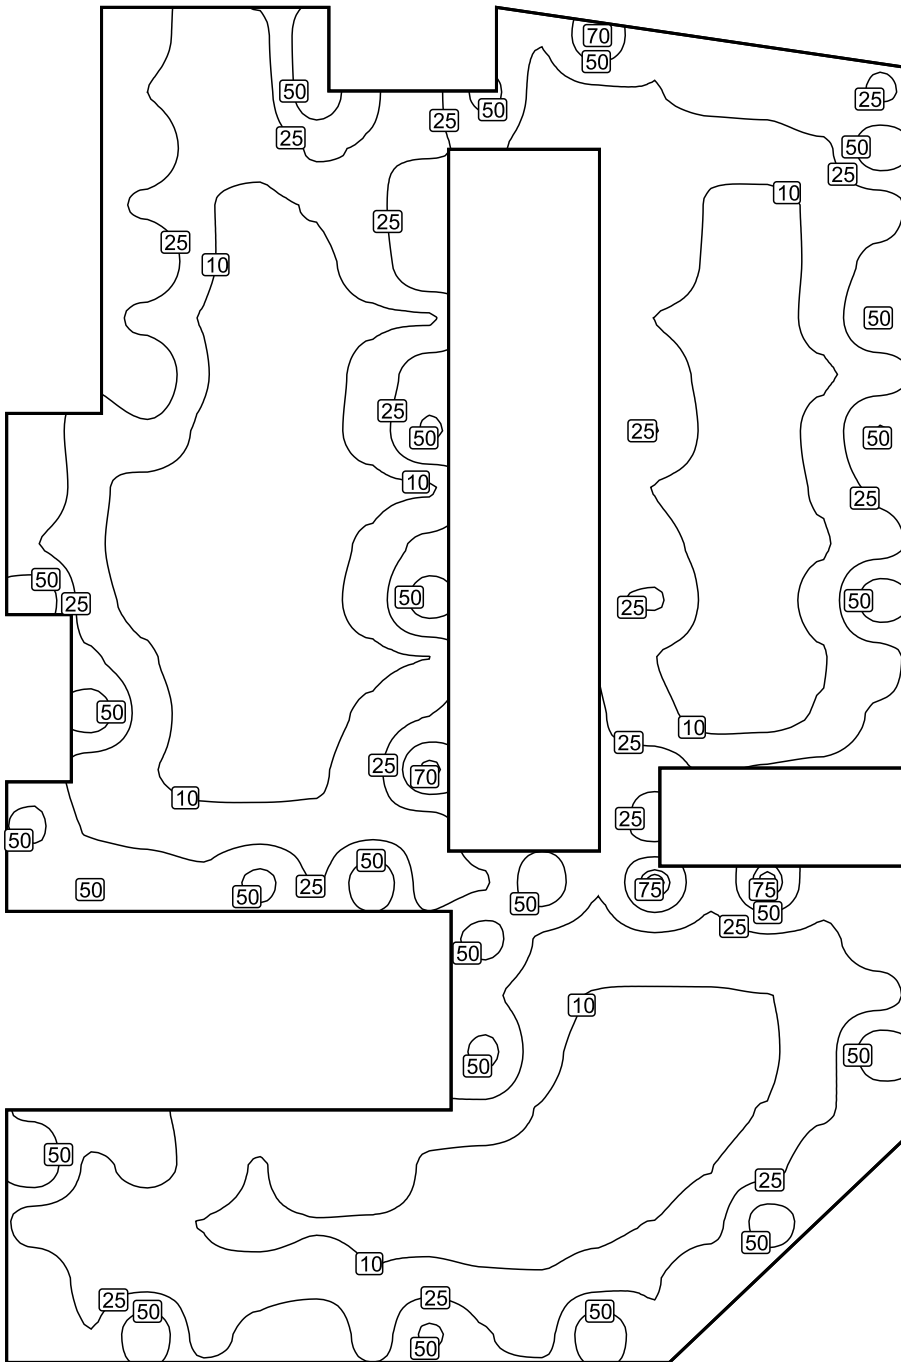


Масштаб: 1 : 1000

Фиктивные цвета [lx]

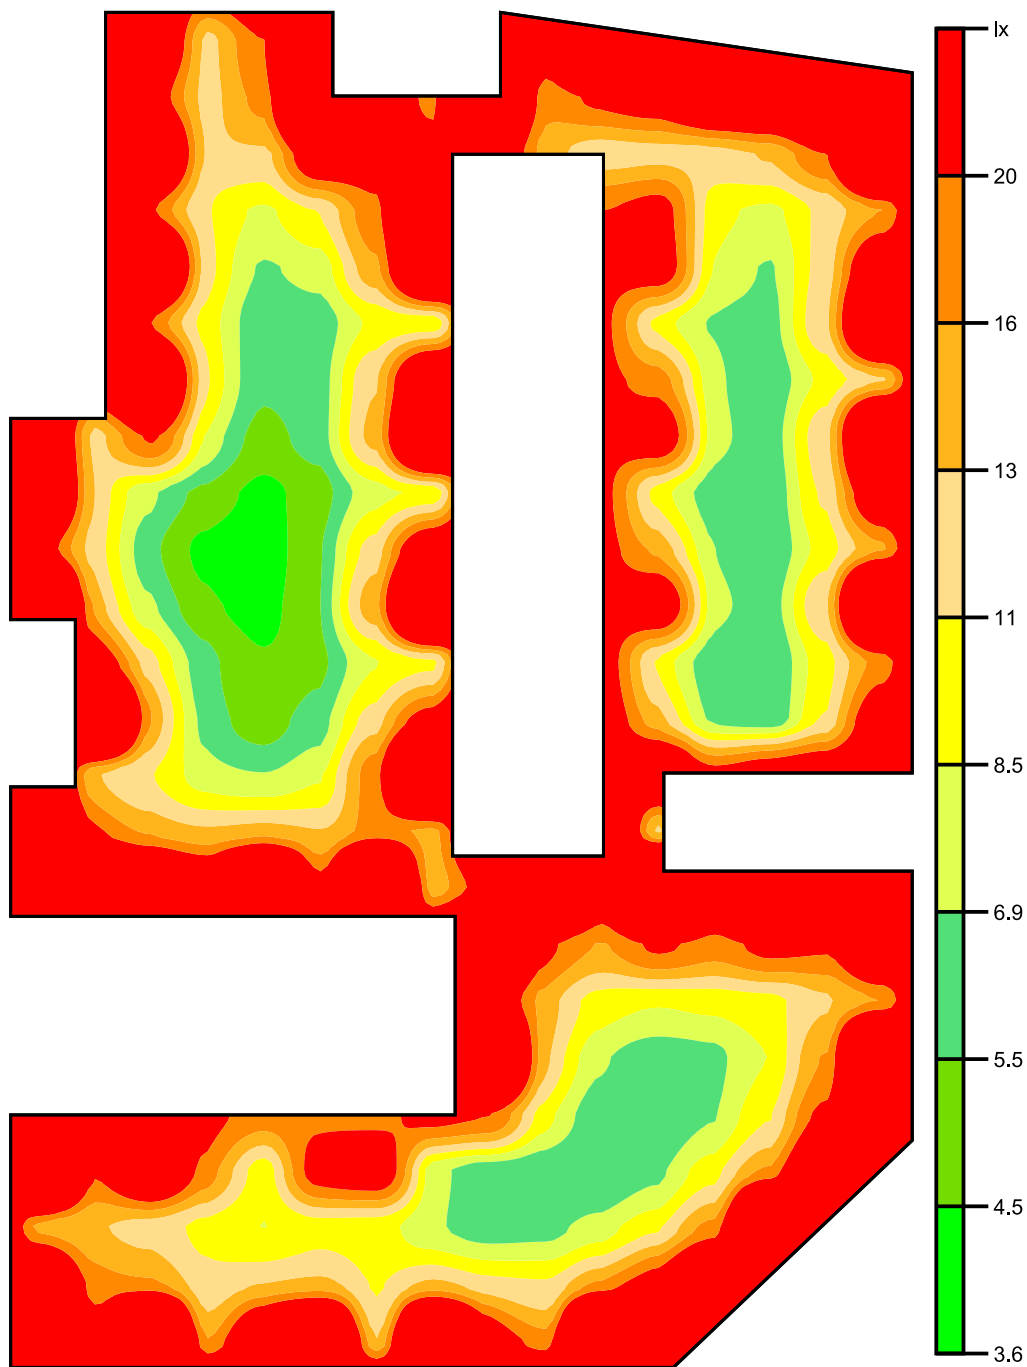

Масштаб: 1 : 1000

Растр параметров [lx]

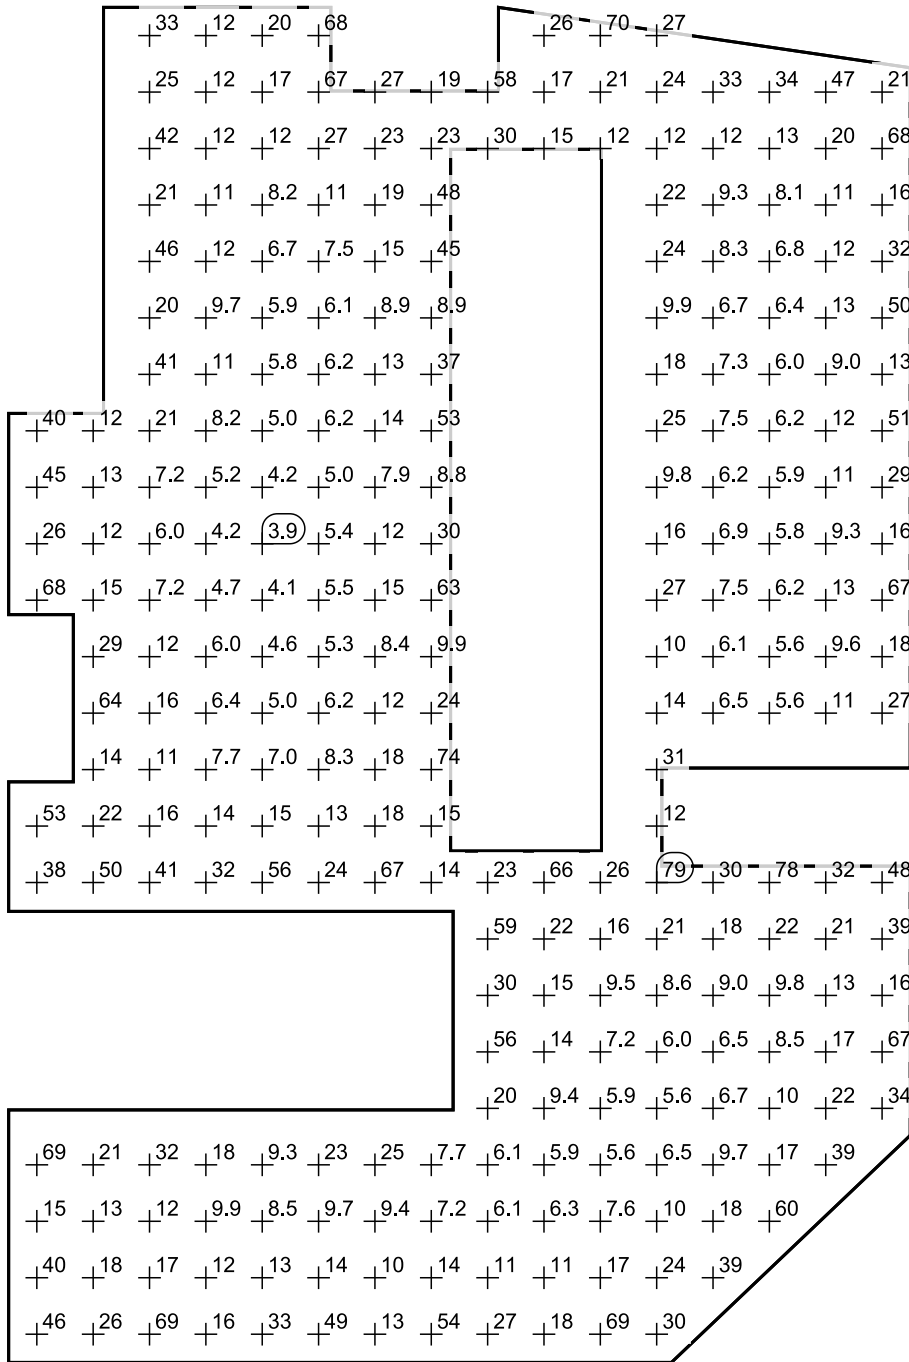

Масштаб: 1 : 1000

Таблица значений [lx]

m	-44.717	-37.248	-29.780	-22.311	-14.842	-7.373	0.095	7.564	15.033	22.502	29.970	37.439	44.908	52.377	59.845	67.314
82.079	/	/	33.1	12.3	19.9	68.2	/	/	/	25.8	70.2	27.0	/	/	/	/
74.596	/	/	25.0	12.2	17.3	66.7	26.6	19.4	58.2	17.3	21.3	24.1	32.9	34.1	47.2	20.6
67.113	/	/	41.6	12.5	12.3	27.1	23.3	22.6	29.9	14.9	11.5	12.0	11.8	13.3	20.1	67.6
59.630	/	/	20.9	10.8	8.20	10.6	18.6	48.0	/	/	/	22.3	9.26	8.11	11.2	16.1
52.147	/	/	45.7	11.7	6.70	7.50	15.2	44.8	/	/	/	24.0	8.33	6.76	11.6	31.5
44.664	/	/	20.0	9.73	5.90	6.15	8.91	8.89	/	/	/	9.92	6.74	6.42	12.6	50.4
37.181	/	/	41.4	10.8	5.79	6.25	12.8	37.1	/	/	/	18.3	7.31	5.96	9.00	12.6
29.698	40.2	12.2	20.7	8.24	5.04	6.19	14.1	53.0	/	/	/	25.4	7.54	6.17	12.3	51.3
22.215	45.2	13.0	7.23	5.18	4.21	4.99	7.88	8.83	/	/	/	9.77	6.23	5.88	11.0	29.2

m	-44.717	-37.248	-29.780	-22.311	-14.842	-7.373	0.095	7.564	15.033	22.502	29.970	37.439	44.908	52.377	59.845	67.314
14.732	26.4	12.2	5.97	4.23	3.90	5.41	11.7	30.3	/	/	/	15.5	6.89	5.76	9.29	15.6
7.249	67.6	15.5	7.23	4.72	4.13	5.53	15.0	63.2	/	/	/	26.5	7.50	6.24	13.0	66.7
-0.234	/	28.6	11.5	5.98	4.61	5.25	8.43	9.89	/	/	/	10.2	6.07	5.63	9.61	17.6
-7.717	/	64.2	16.2	6.38	4.96	6.20	11.8	24.1	/	/	/	14.3	6.51	5.63	10.8	27.4
-15.201	/	13.6	10.6	7.68	6.97	8.30	18.2	73.9	/	/	/	31.5	/	/	/	/
-22.684	53.5	21.6	15.6	13.7	14.8	13.2	17.7	15.3	/	/	/	12.3	/	/	/	/
-30.167	38.0	50.4	41.0	31.5	56.3	23.6	67.2	14.3	23.2	65.7	26.1	78.9	29.8	78.3	31.6	48.1
-37.650	/	/	/	/	/	/	/	/	59.2	22.3	16.0	21.1	18.0	22.0	20.9	38.8
-45.133	/	/	/	/	/	/	/	/	29.6	14.9	9.46	8.61	8.98	9.80	12.7	16.2
-52.616	/	/	/	/	/	/	/	/	55.9	13.9	7.16	5.99	6.49	8.54	16.5	66.7
-60.099	/	/	/	/	/	/	/	/	20.3	9.42	5.85	5.56	6.75	10.4	21.9	34.4
-67.582	69.3	20.6	32.5	18.3	9.30	22.8	25.0	7.65	6.14	5.85	5.59	6.51	9.72	16.9	38.7	/
-75.065	15.2	13.4	12.1	9.90	8.47	9.71	9.39	7.21	6.14	6.31	7.62	10.1	17.5	59.9	/	/
-82.548	39.7	18.4	16.8	11.5	12.9	13.8	10.3	13.6	11.5	10.8	16.7	23.5	38.7	/	/	/
-90.031	46.5	26.0	68.8	16.2	32.9	49.0	13.1	54.3	26.8	17.9	69.4	30.4	/	/	/	/