

Оператор:
Пантелеев Игорь

Дата:
20.04.2021


+79185364095

Гермес


Производственные помещения

Гермес


Пом8

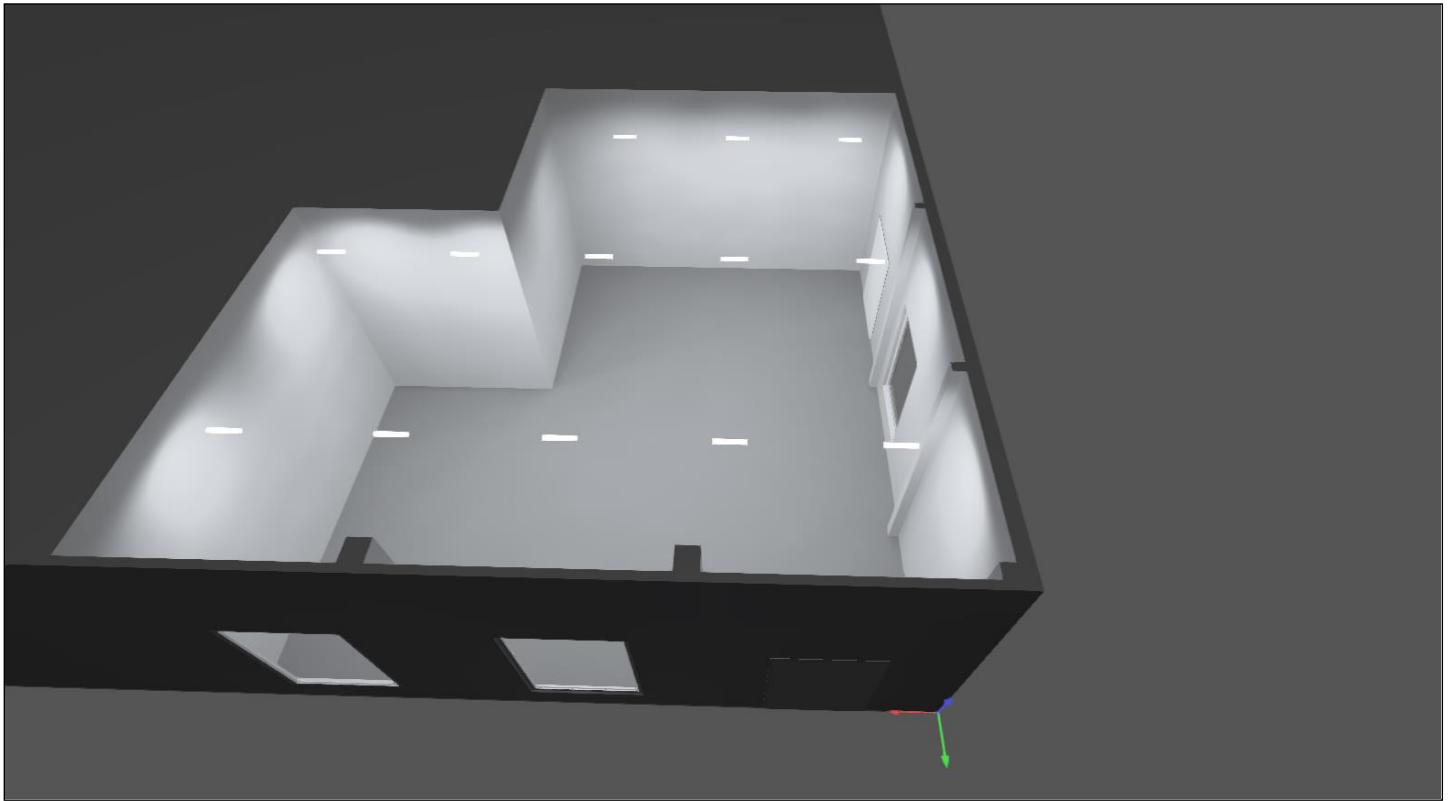

Пом 10

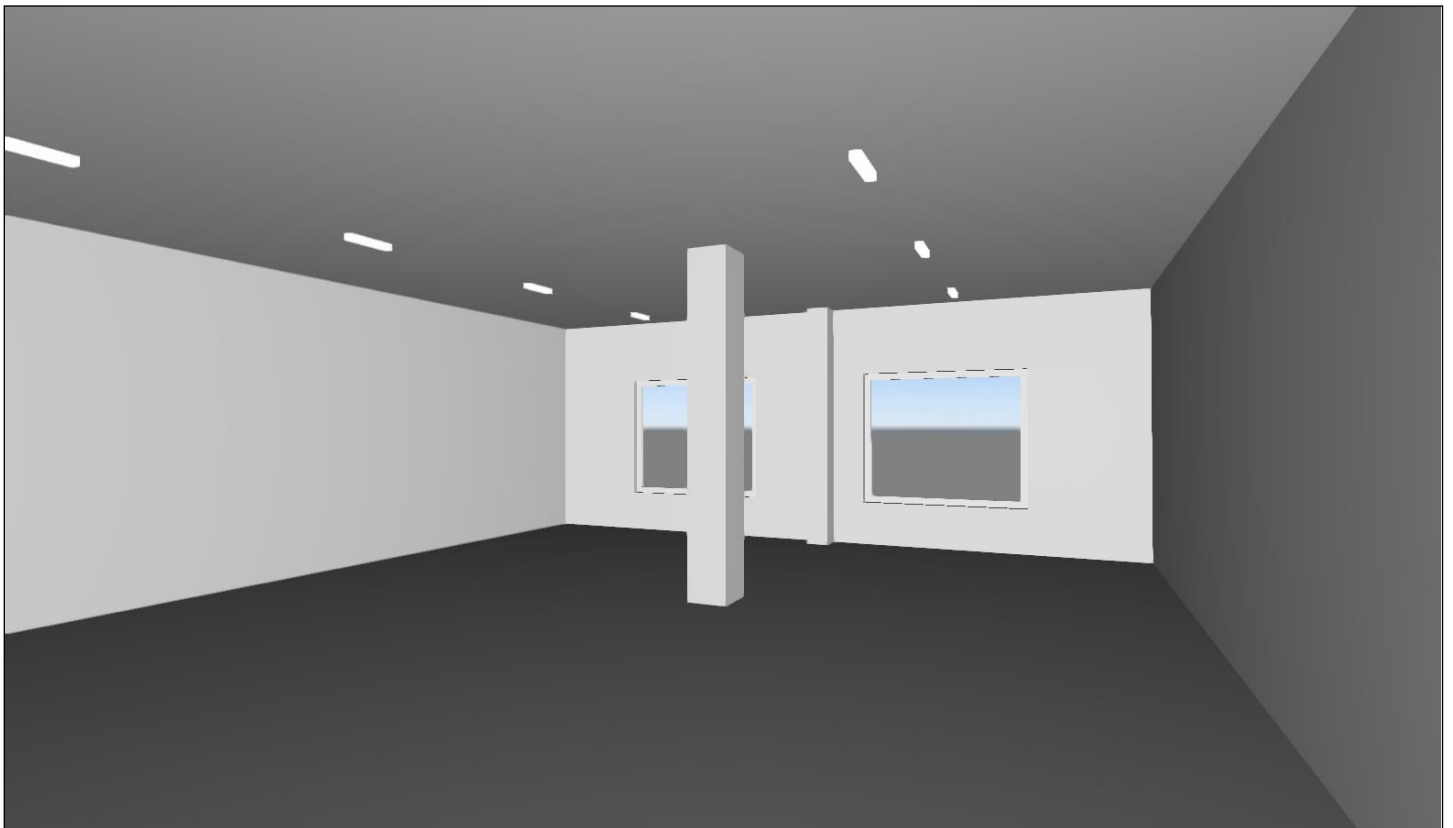


Помещение 10

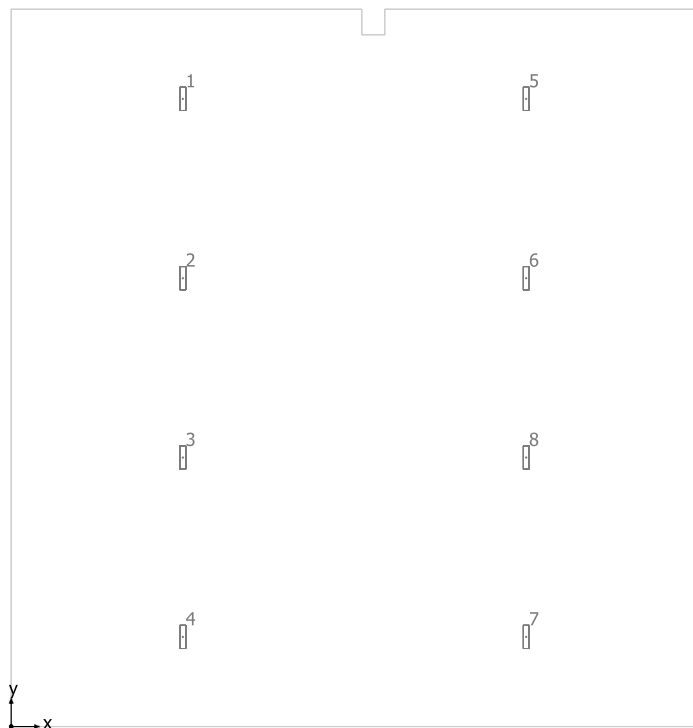

DIALux ПЗС Пром-50-Д - светодиодный светильник ООО "ПЗС", г.Ростов-на-Дону, для промышленного освещения


| № | X [m] | Y [m] | Монтажная высота [m] | Коэффициент эксплуатации |
|---|-------|--------|----------------------|--------------------------|
| 1 | 2.979 | 10.893 | 4.500 | 0.80 |
| 2 | 2.979 | 7.781 | 4.500 | 0.80 |
| 3 | 2.979 | 4.668 | 4.500 | 0.80 |
| 4 | 2.979 | 1.556 | 4.500 | 0.80 |
| 5 | 8.938 | 10.893 | 4.500 | 0.80 |
| 6 | 8.938 | 7.781 | 4.500 | 0.80 |
| 7 | 8.938 | 1.556 | 4.500 | 0.80 |
| 8 | 8.938 | 4.668 | 4.500 | 0.80 |

Помещение 10
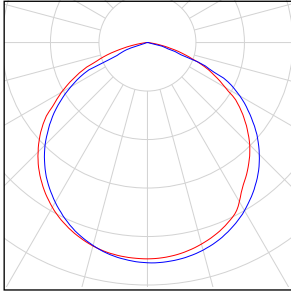
| Количество | Светильник (Место выхода света) | | |
|------------|--|--|---|
| 8 | <p>DIALux - ПЗС Пром-50-Д - светодиодный светильник ООО "ПЗС", г.Ростов-на-Дону, для промышленного освещения Место выхода света 1 Комплектация: 1хПЗС Пром-50-Д Кoeffициент полезного действия: 97.77% Световой поток ламп: 7622 lm Световой поток от светильников: 7452 lm Мощность: 50.0 W Светоотдача: 149.0 lm/W</p> <p>Колориметрические данные 1x: CCT 3000 K, CRI 100</p> | <p>Изображение светильников дается в фирменном каталоге.</p> |  |

Общий световой поток ламп: 60976 lm, Общий световой поток светильников: 59616 lm, Общая мощность: 400.0 W, Светоотдача: 149.0 lm/W

Пол Пом 10 / Перпендикулярная освещенность (адаптивный)

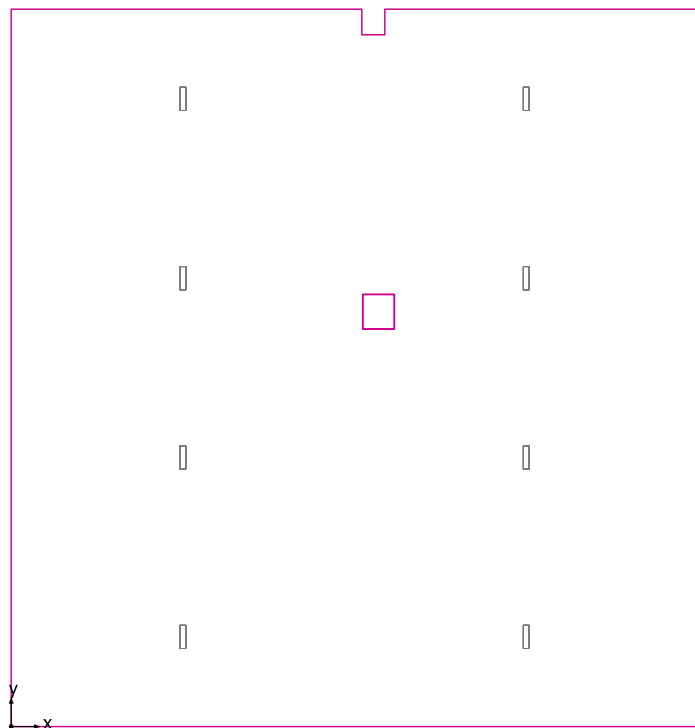


Пол Пом 10: Перпендикулярная освещенность (адаптивный) (Поверхность)

Сцена освещения: Сцена освещения 1

Средн.: 246 lx (Заданное: ≥ 350 lx), Min: 125 lx, Max: 313 lx, Мин./средн.: 0.51, Мин./макс.: 0.40


Высота: 0.001 m, Краевая зона: 0.000 m

Изолинии [lx]

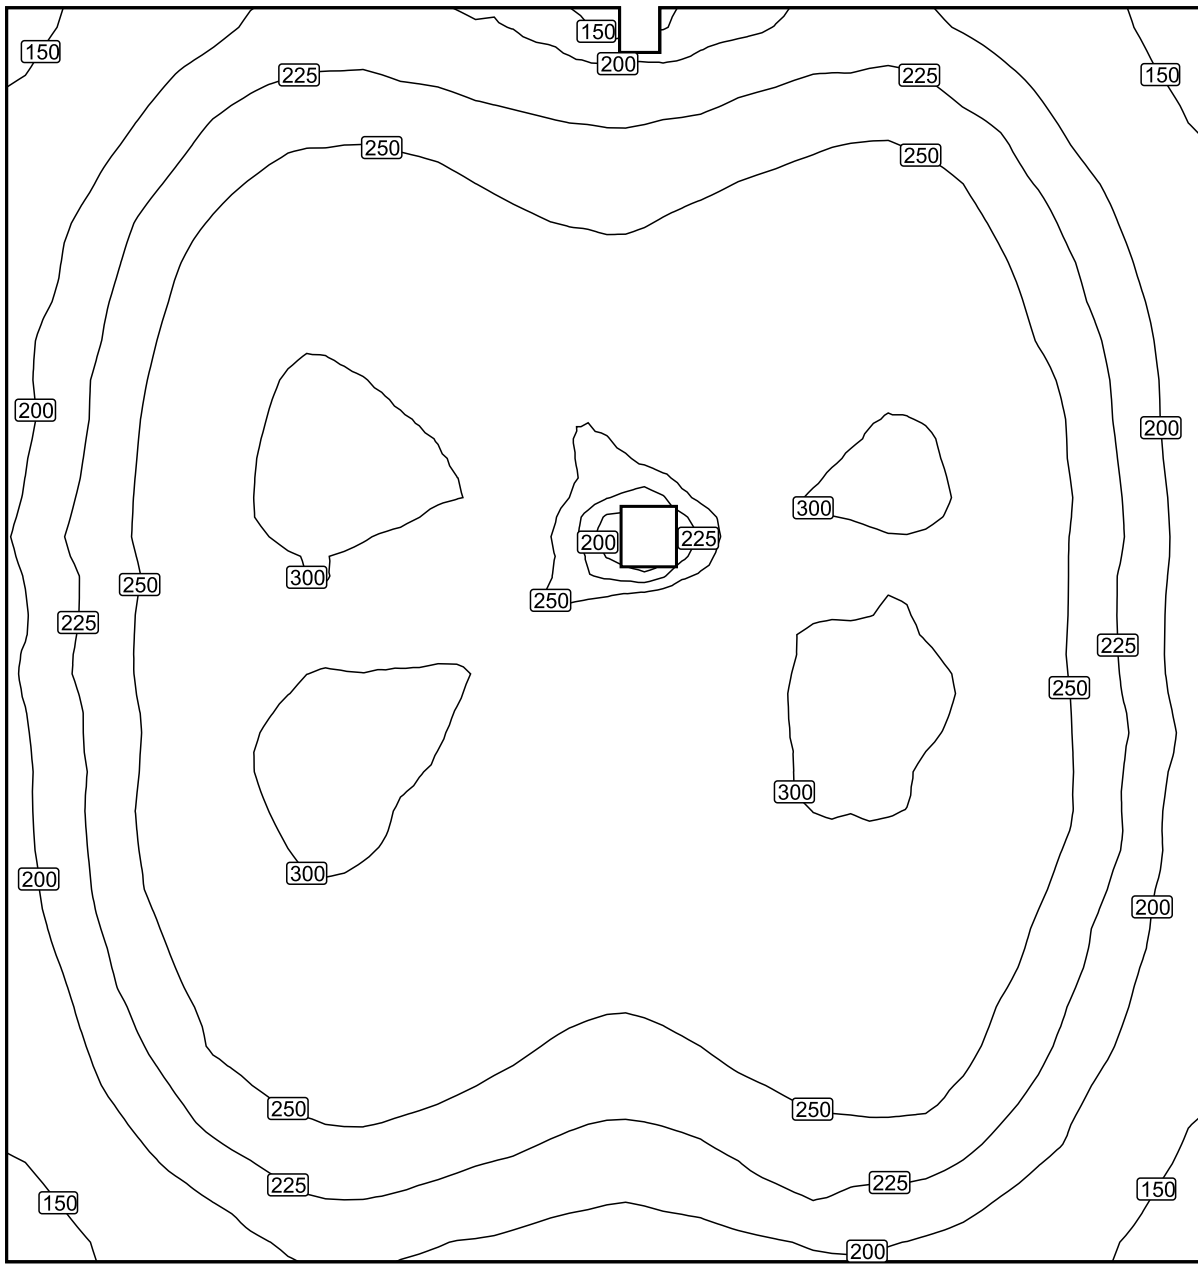

Масштаб: 1 : 75

Фиктивные цвета [lx]

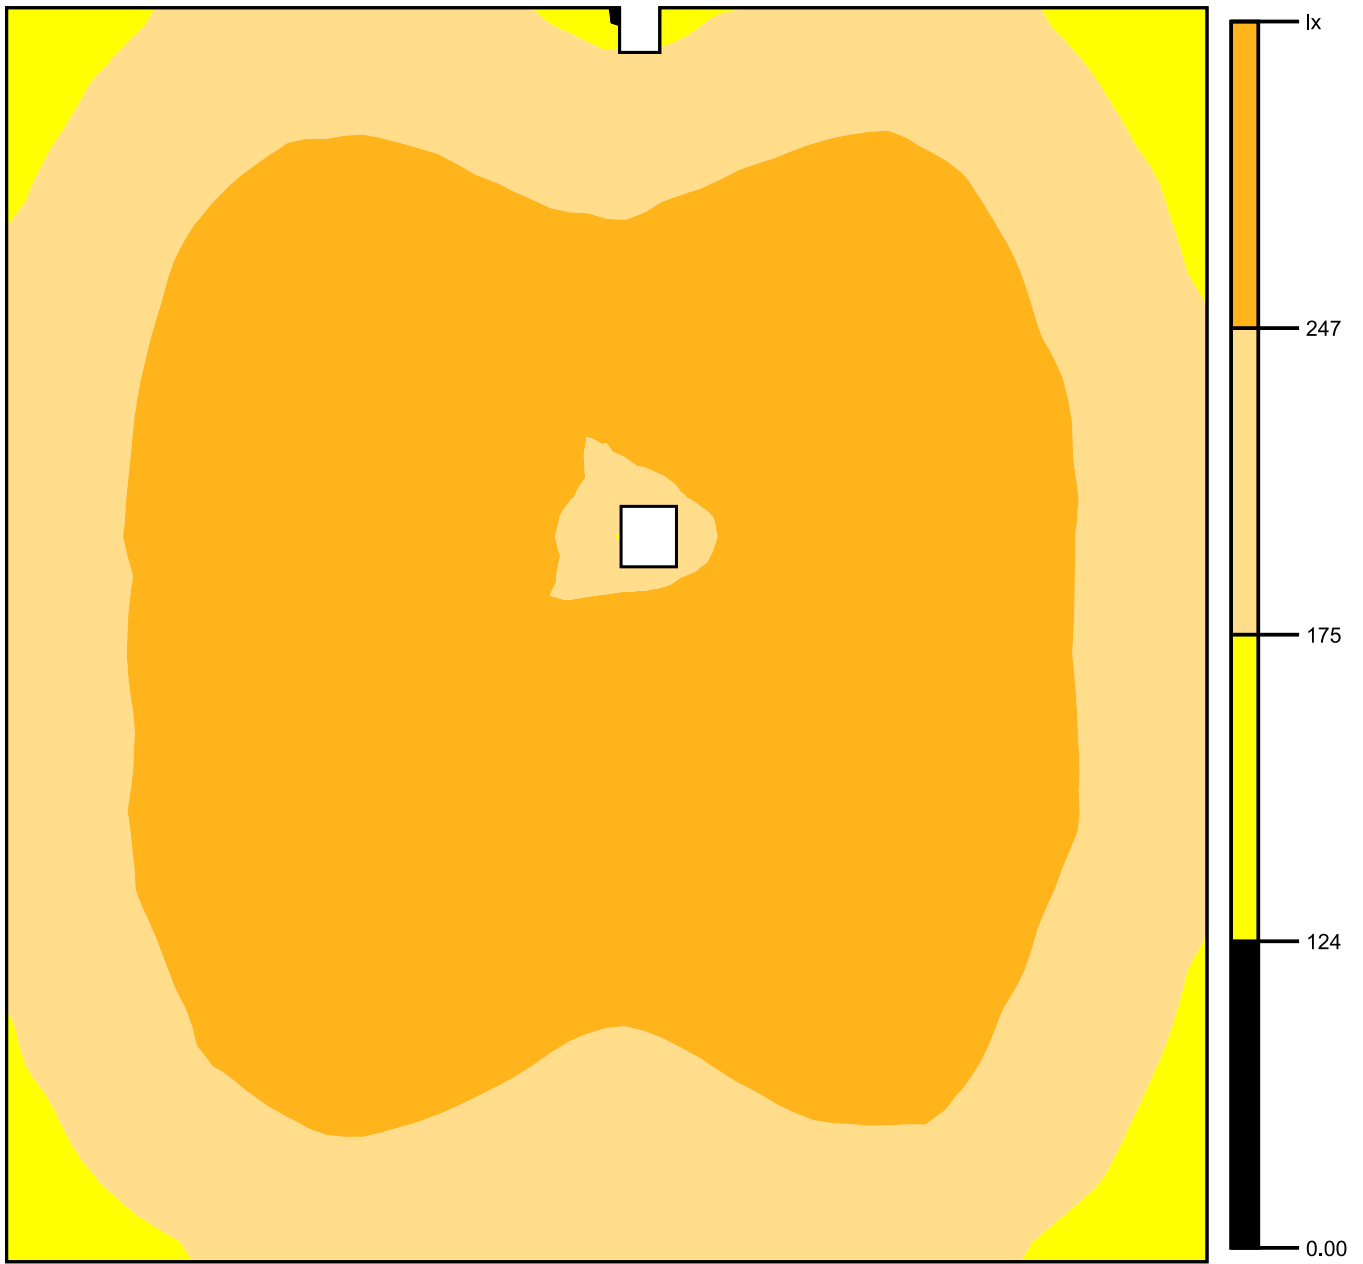


Масштаб: 1 : 75

Растр параметров [lx]

| | | | | | | | | | | |
|------|------|------|------|------|------|------|------|------|------|------|
| +160 | +195 | +219 | +220 | +214 | +201 | +213 | +222 | +218 | +189 | +151 |
| +185 | +226 | +256 | +259 | +246 | +238 | +246 | +258 | +255 | +220 | +177 |
| +203 | +250 | +284 | +282 | +264 | +261 | +270 | +283 | +277 | +241 | +195 |
| +212 | +263 | +302 | +302 | +271 | +264 | +276 | +292 | +294 | +259 | +204 |
| +221 | +268 | +305 | +305 | +276 | +193 | +249 | +297 | +301 | +264 | +209 |
| +217 | +264 | +295 | +295 | +281 | +272 | +286 | +305 | +296 | +261 | +207 |
| +214 | +264 | +308 | +310 | +288 | +280 | +293 | +304 | +299 | +264 | +213 |
| +212 | +262 | +296 | +297 | +282 | +272 | +283 | +296 | +292 | +255 | +206 |
| +199 | +247 | +277 | +283 | +270 | +258 | +268 | +282 | +276 | +239 | +192 |
| +181 | +224 | +254 | +257 | +246 | +233 | +241 | +256 | +253 | +219 | +172 |
| +150 | +188 | +216 | +220 | +210 | +200 | +207 | +222 | +212 | +185 | +148 |

Масштаб: 1 : 75


Помещение 4

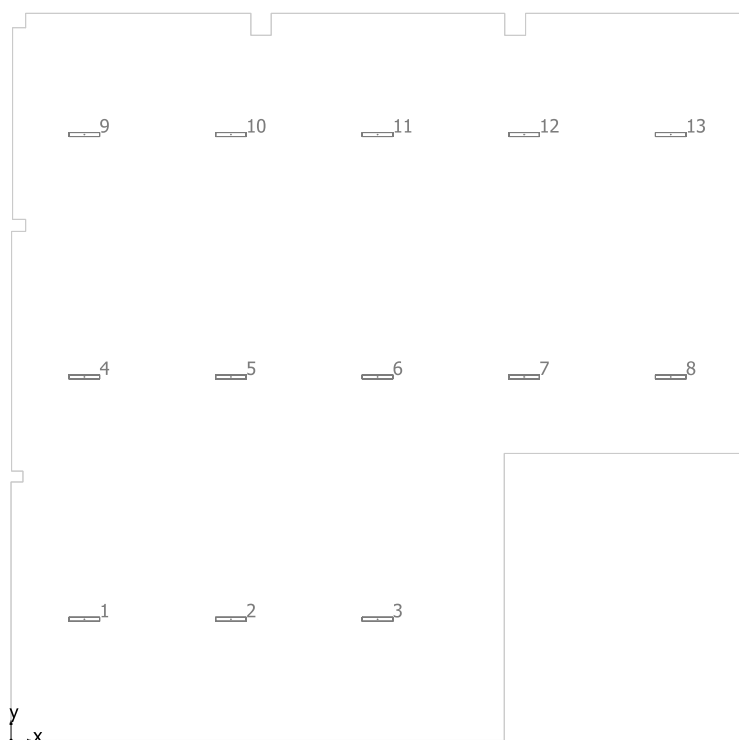

DIALux ПЗС Пром-100-Д светодиодный светильник ООО "ПЗС", г.Ростов-на-Дону, для промышленного освещения


| № | X [m] | Y [m] | Монтажная высота [m] | Коэффициент эксплуатации |
|----|--------|--------|----------------------|--------------------------|
| 1 | 1.832 | 3.029 | 8.000 | 0.80 |
| 2 | 5.495 | 3.029 | 8.000 | 0.80 |
| 3 | 9.159 | 3.029 | 8.000 | 0.80 |
| 4 | 1.832 | 9.086 | 8.000 | 0.80 |
| 5 | 5.495 | 9.086 | 8.000 | 0.80 |
| 6 | 9.159 | 9.086 | 8.000 | 0.80 |
| 7 | 12.822 | 9.086 | 8.000 | 0.80 |
| 8 | 16.486 | 9.086 | 8.000 | 0.80 |
| 9 | 1.832 | 15.143 | 8.000 | 0.80 |
| 10 | 5.495 | 15.143 | 8.000 | 0.80 |
| 11 | 9.159 | 15.143 | 8.000 | 0.80 |
| 12 | 12.822 | 15.143 | 8.000 | 0.80 |
| 13 | 16.486 | 15.143 | 8.000 | 0.80 |

Помещение 4
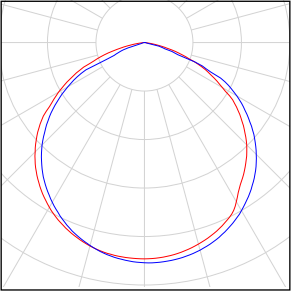
| Количество | Светильник (Место выхода света) | | |
|------------|---|--|---|
| 13 | <p>DIALux - ПЗС Пром-100-Д светодиодный светильник ООО "ПЗС", г.Ростов-на-Дону, для промышленного освещения Место выхода света 1 Комплектация: 1хПЗС Пром-100-Д Коэффициент полезного действия: 97.77% Световой поток ламп: 15244 lm Световой поток от светильников: 14905 lm Мощность: 100.0 W Светоотдача: 149.0 lm/W</p> <p>Колориметрические данные 1x: CCT 3000 K, CRI 100</p> | <p>Изображение светильников дается в фирменном каталоге.</p> |  |

Общий световой поток ламп: 198172 lm, Общий световой поток светильников: 193765 lm, Общая мощность: 1300.0 W, Светоотдача: 149.1 lm/W

Пол Пом 4 / Перпендикулярная освещенность (адаптивный)

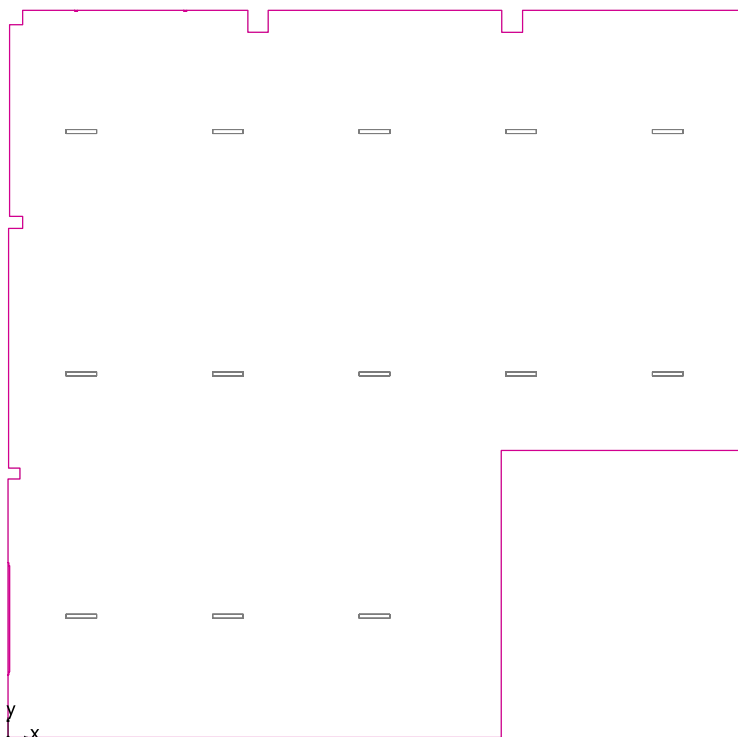


Пол Пом 4: Перпендикулярная освещенность (адаптивный) (Поверхность)

Сцена освещения: Сцена освещения 1

Средн.: 350 lx (Заданное: ≥ 350 lx), Min: 177 lx, Max: 445 lx, Мин./средн.: 0.51, Мин./макс.: 0.40

Высота: 0.001 m, Краевая зона: 0.000 m

Изолинии [lx]

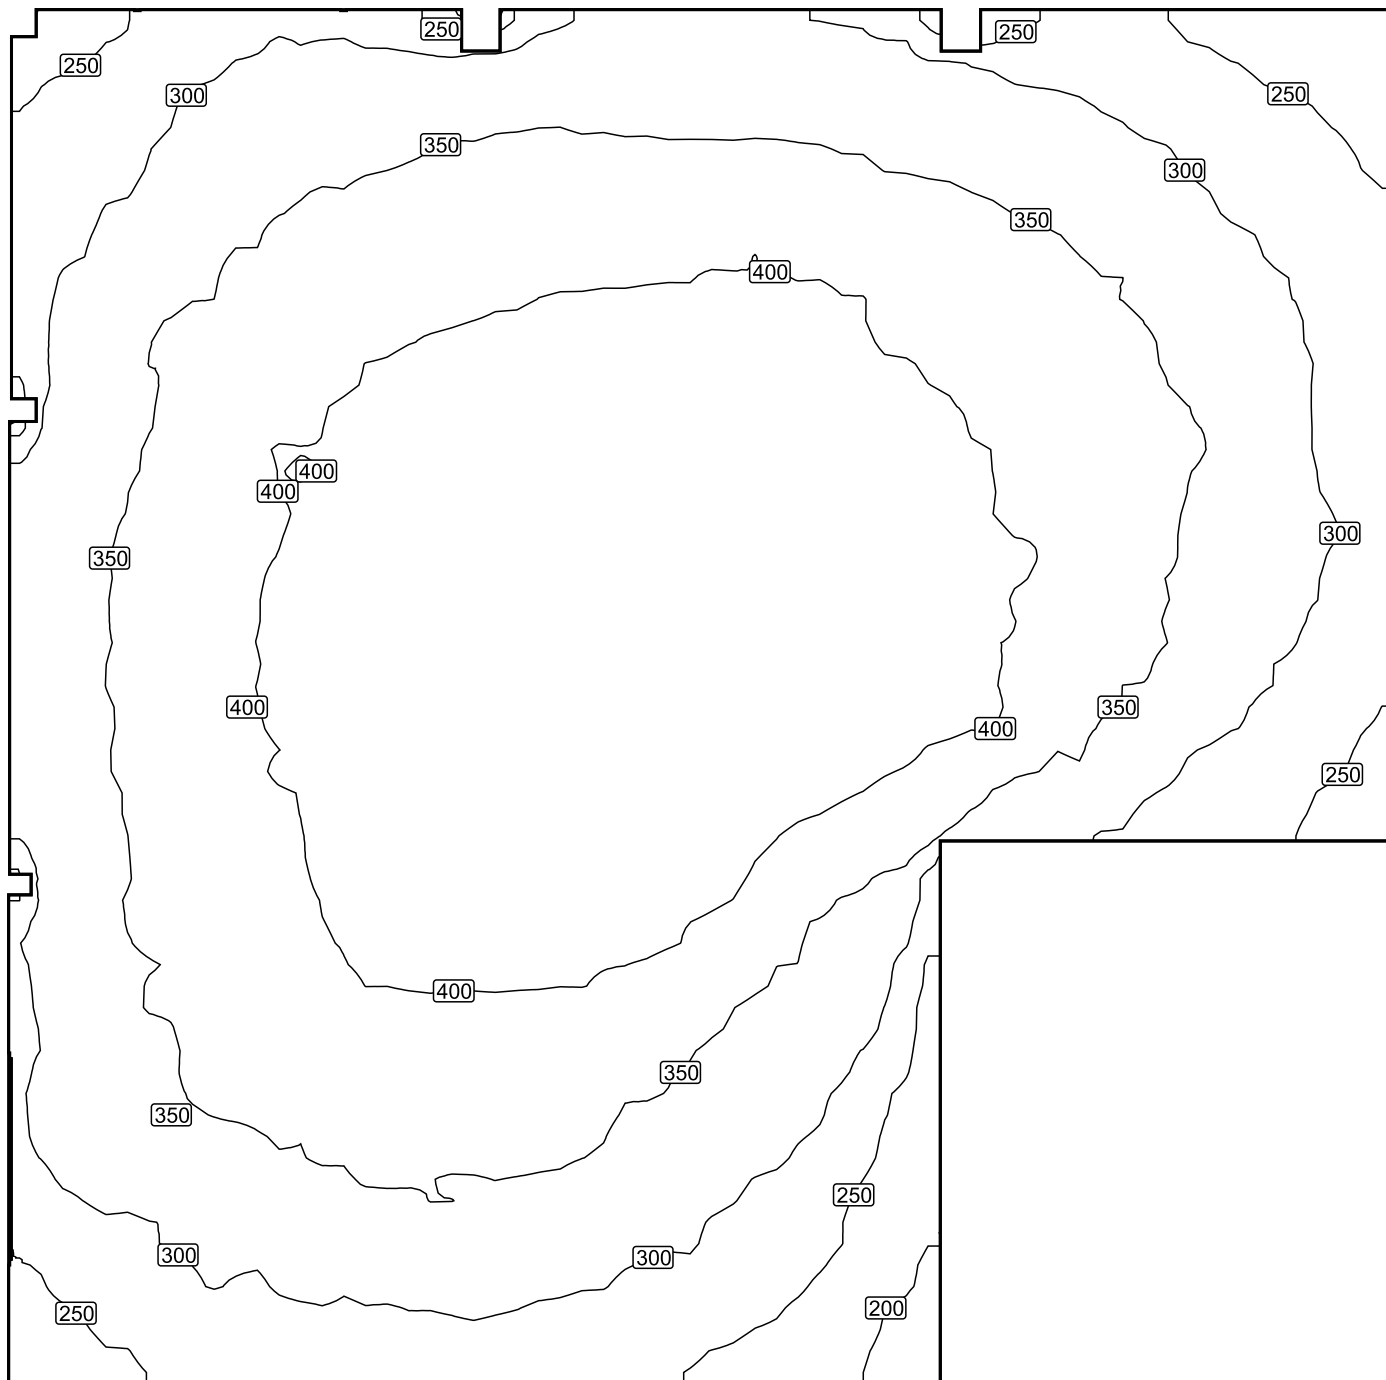


Масштаб: 1 : 100

Фиктивные цвета [lx]



Масштаб: 1 : 200

Растр параметров [lx]

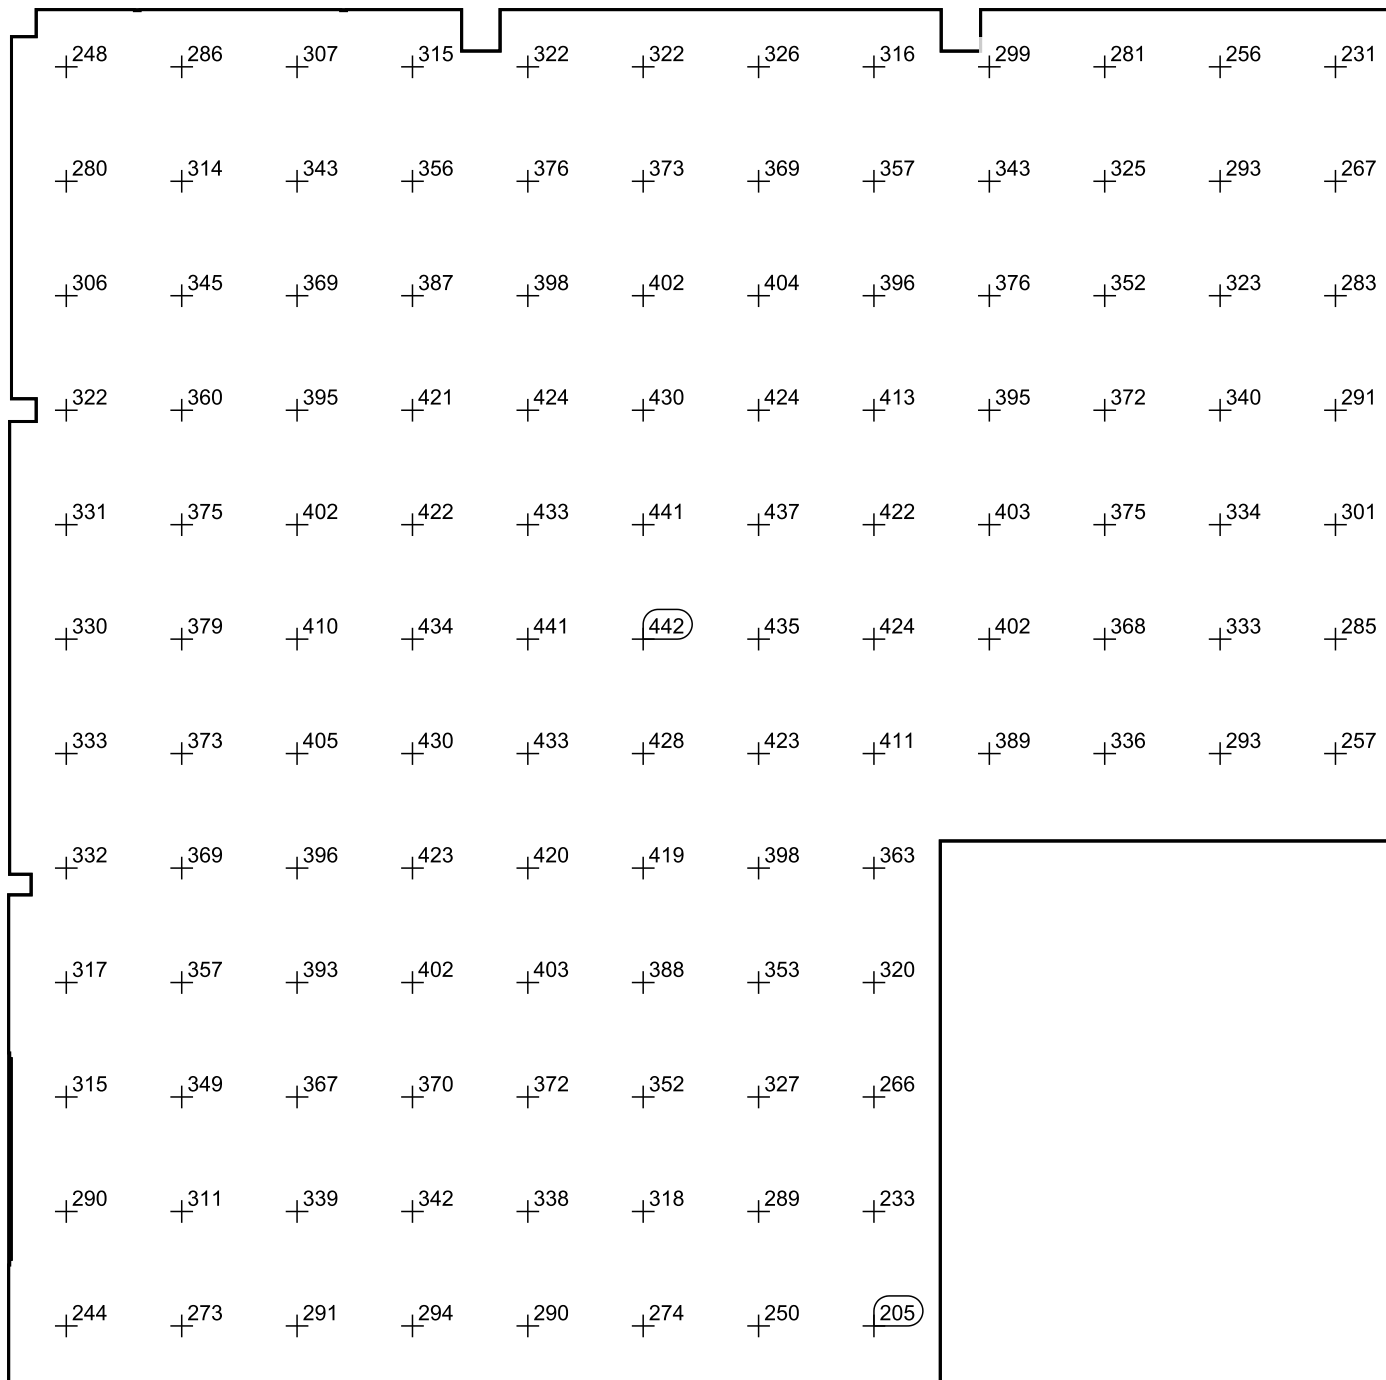

Масштаб: 1 : 100