


**Схема прокладки кабеля по 1-му этажу
здания**

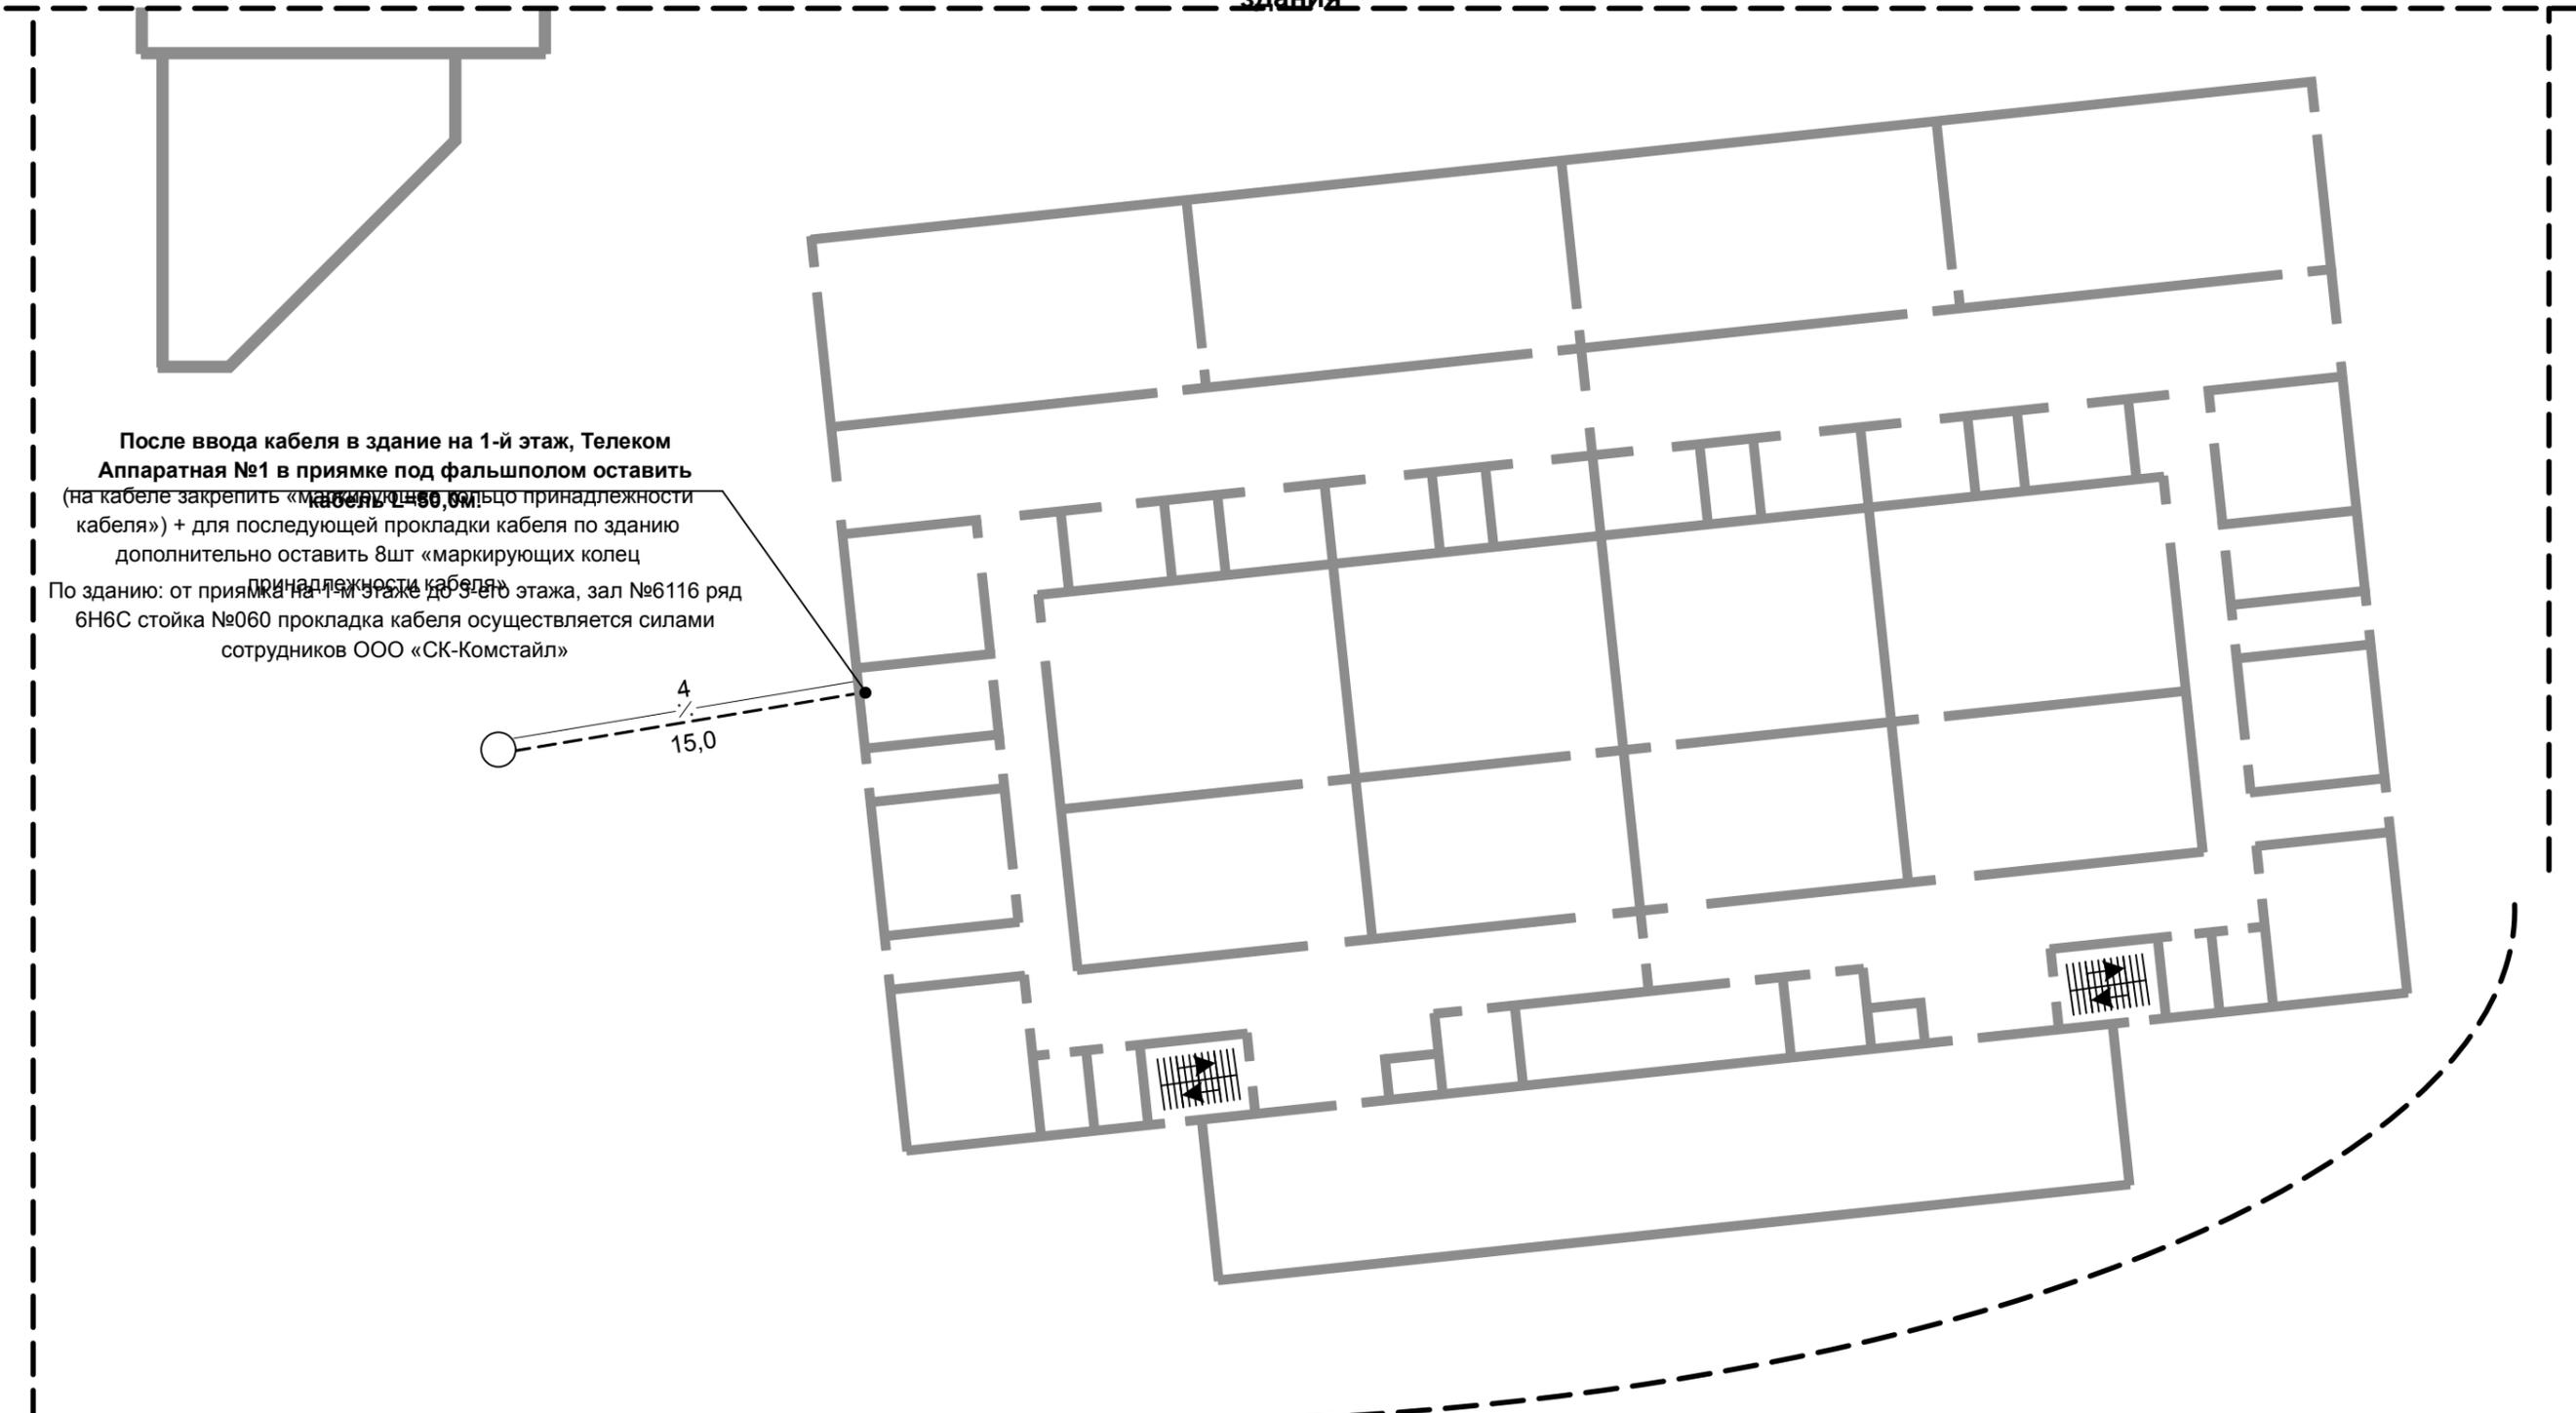

После ввода кабеля в здание на 1-й этаж, Телеком Аппаратная №1 в приемке под фальшполом оставить (на кабеле закрепить «маркирующее кольцо принадлежности кабеля») + для последующей прокладки кабеля по зданию дополнительно оставить 8шт «маркирующих колец принадлежности кабеля»
По зданию: от приемки на 1-м этаже до 3-го этажа, зал №6116 ряд 6Н6С стойка №060 прокладка кабеля осуществляется силами сотрудников ООО «СК-Комстайл»




Объём работ:
1. Прокладка кабеля по зданию м.

- 50

						Строительство ВОЛС на участке: Коровинское ш., д. 41 – ТК 156, Ижорская ул.			
Изм.	Кол.	Лист	№ док.	Подп.	Дата				Стадия
Провер.		Аненков				Заказчик ООО «Цифра один»	РД	1	2
Разраб.		Трублинский							
Н. контр.		Аненков				Трасса прокладки оптического кабеля по зданию: Коровинское ш., д. 41	ООО «СК Комстайл»		

Инв. № подл. Подпись и дата. Взам. Инв. №

Схема прокладки кабеля по 3-му этажу здания

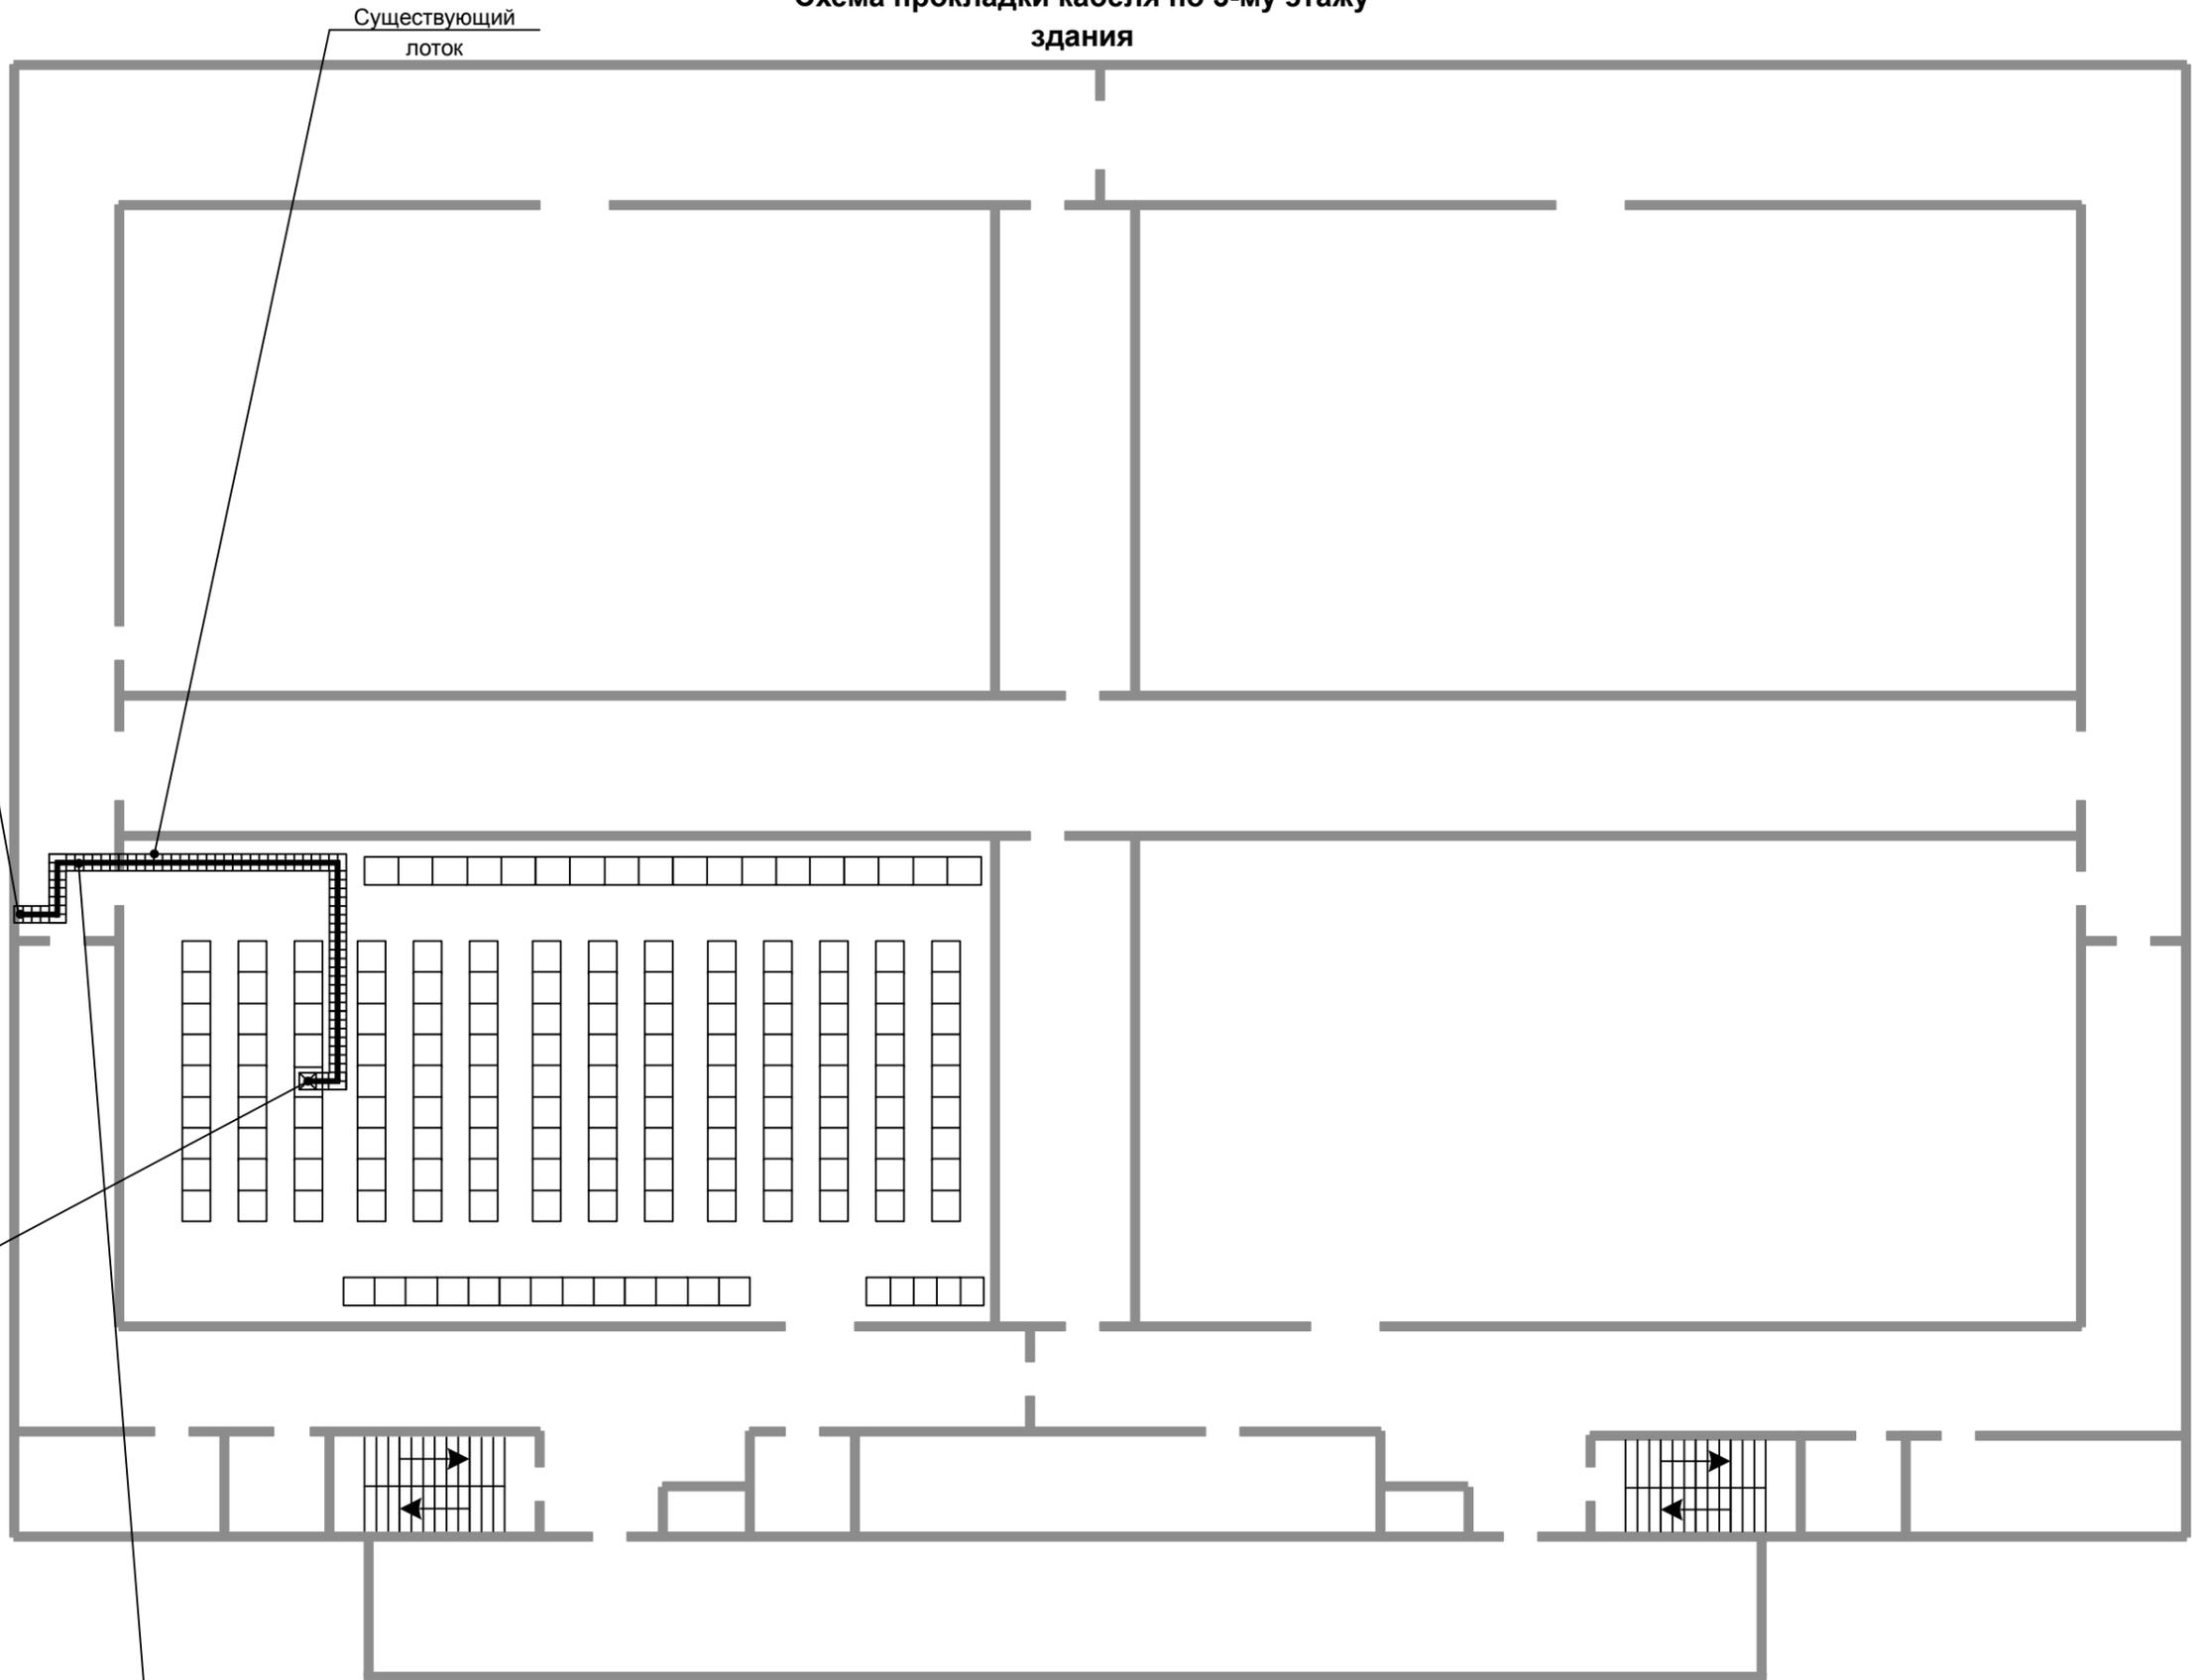

Подъем кабеля по существующему стояку на 3-й этаж

Существующий лоток

Шкаф №6Н6С

Прокладка кабеля по существующему лотку

Инв. № подл. | Подпись и дата | Взам. Инв. №

Изм	Кол.	Лист	№ док	Подп.	Дата

Строительство ВОЛС на участке: Коровинское ш., д. 41 – ТК 156, Ижорская ул.

Лист
Т
2