


ВНИМАНИЕ
Перед началом производства работ
вызвать представителей владельцев
коммуникаций

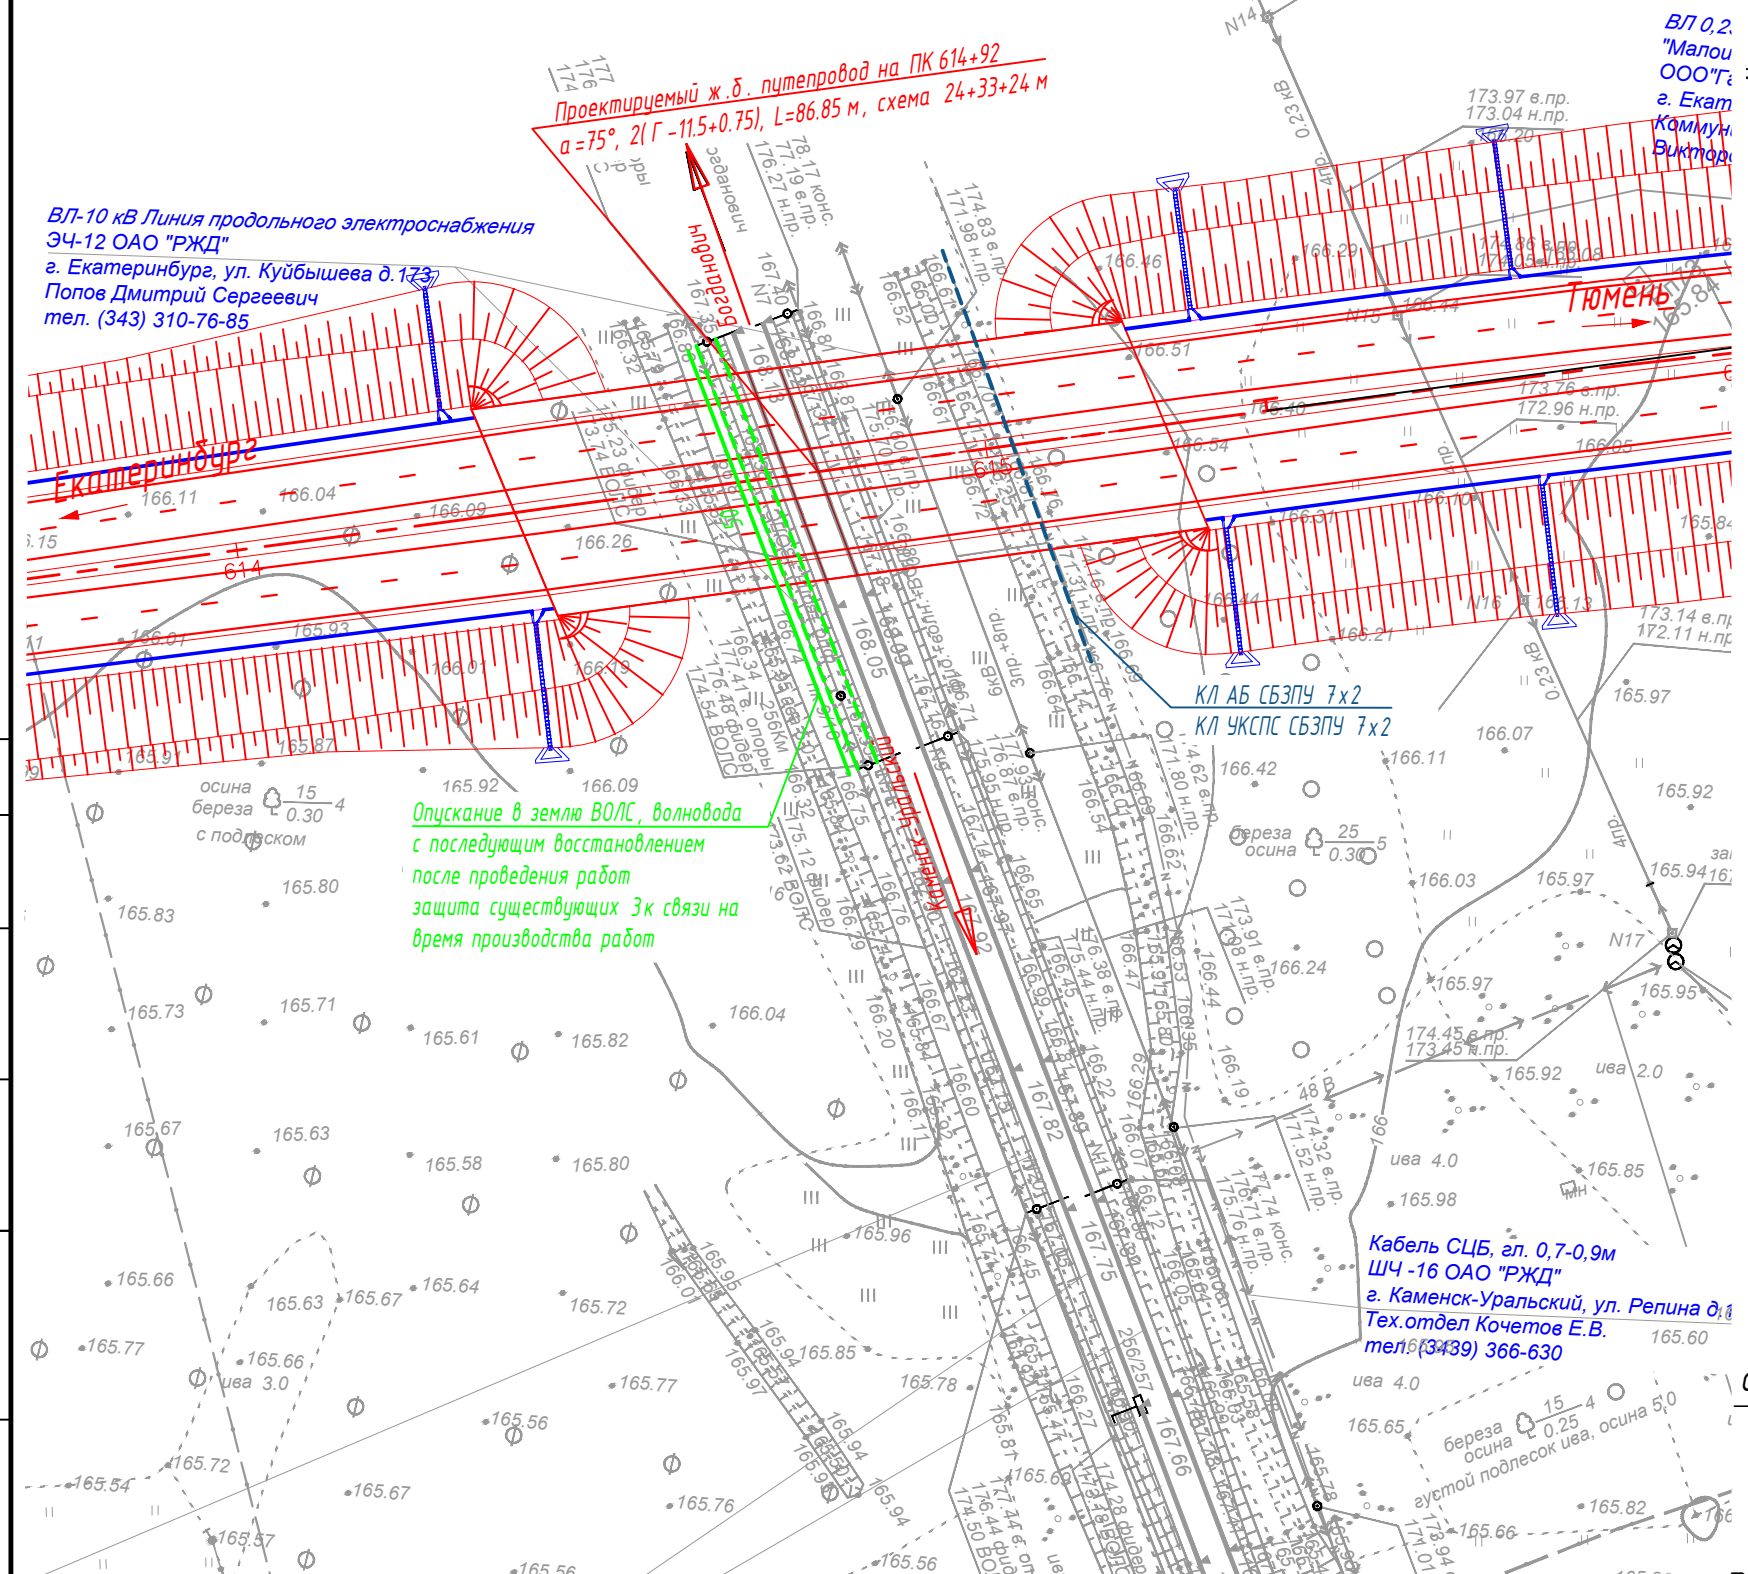

Условные обозначения

- существующие линии связи
- укладка сети на время строительства
- контактная сеть в пределах ИССО
- существующие линии СЦБ

Примечания

- Система координат - МСК - 66.
- Система высот - Балтийская.

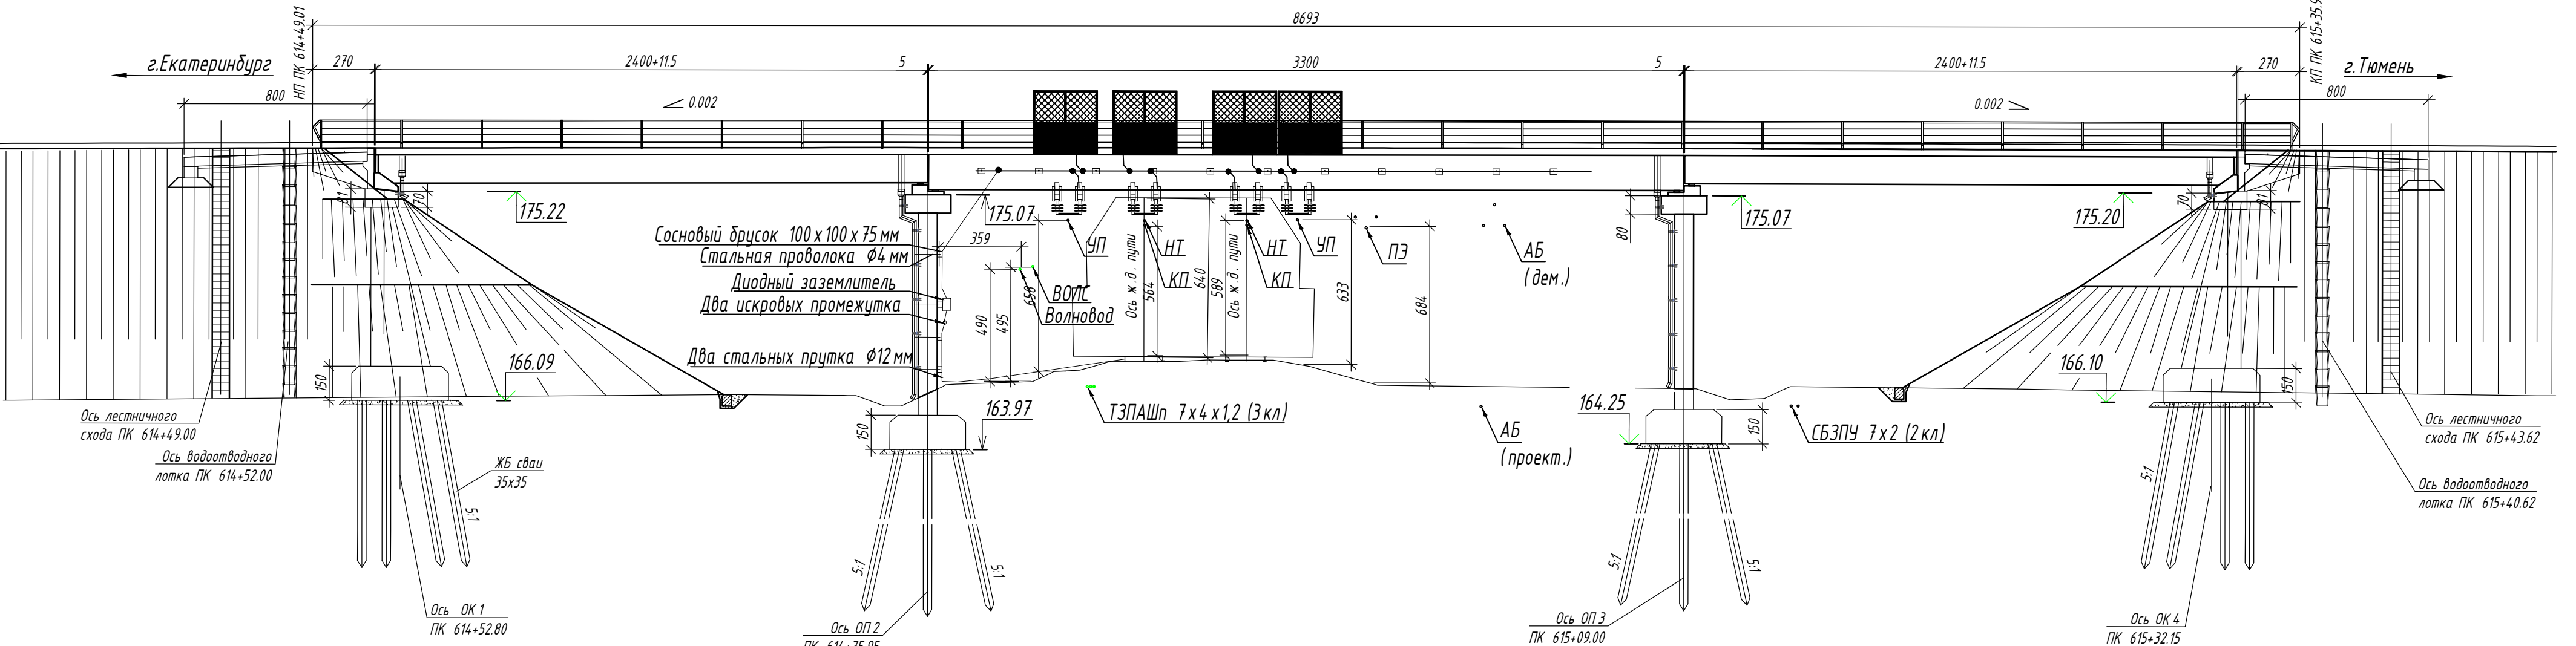


схема защиты ВОЛС на время производства работ

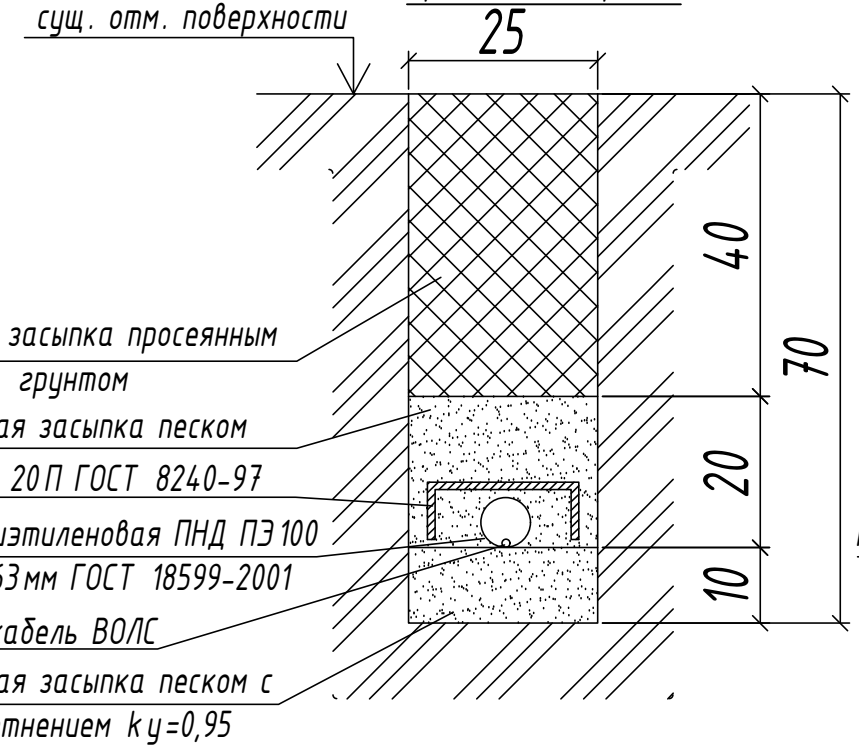


схема защиты волновода на время производства работ


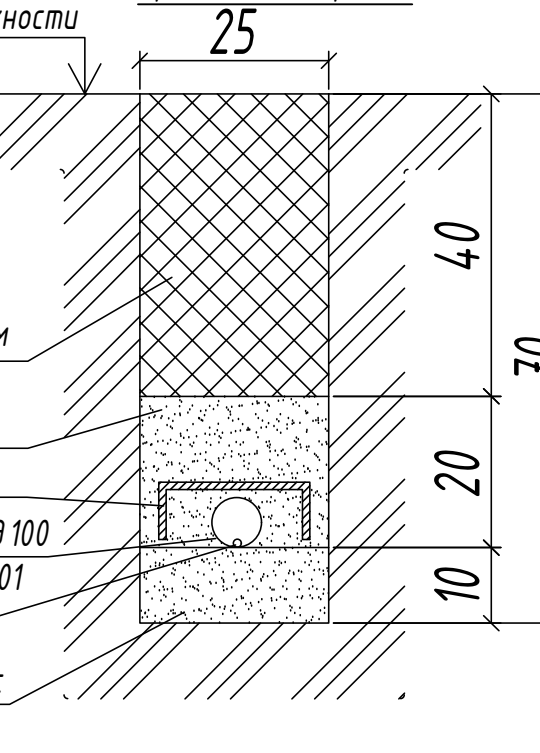


схема защиты Зк связи на время производства работ

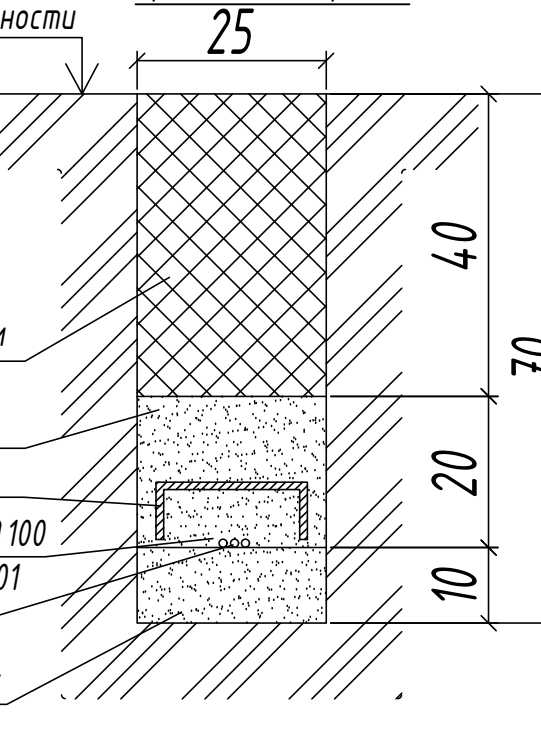

- Примечания:**
- Все размеры даны в САНТИМЕТРАХ
 - Габариты совпадают по всем путям
 - Линии ВОЛС, волновода, УП остаются в существующих отметках, без планового изменения положения

018-399-ТКР67.6					Строительство и реконструкция участков автомобильной дороги Р-351 Екатеринбург - Тюмень. Реконструкция автомобильной дороги Р-351 Екатеринбург - Тюмень км 35 - км 104+244 (обход с. Малы Брусяны, с. Мезенское, р.п. Белоярский г. Богданович), Свердловская область		
1	1	399-2	02.22				
Изм.	Колич.	Лист	Издок.	Подпись	Дата		
Разработал	Полухин				02.21	Часть 67. Подготовка территории строительства. Переустройство инженерных коммуникаций ОАО "РЖД". Книга 6. Мероприятия по сохранности сетей ОАО "РЖД". Переезд Богданович-Камениск-Уральский. Этап 6.26	Стадия
Проверил	Якин				02.21		Лист
ГИП	Князев				02.21	План переустройства инженерных сетей. М1:500. Общий вид.	Листов