
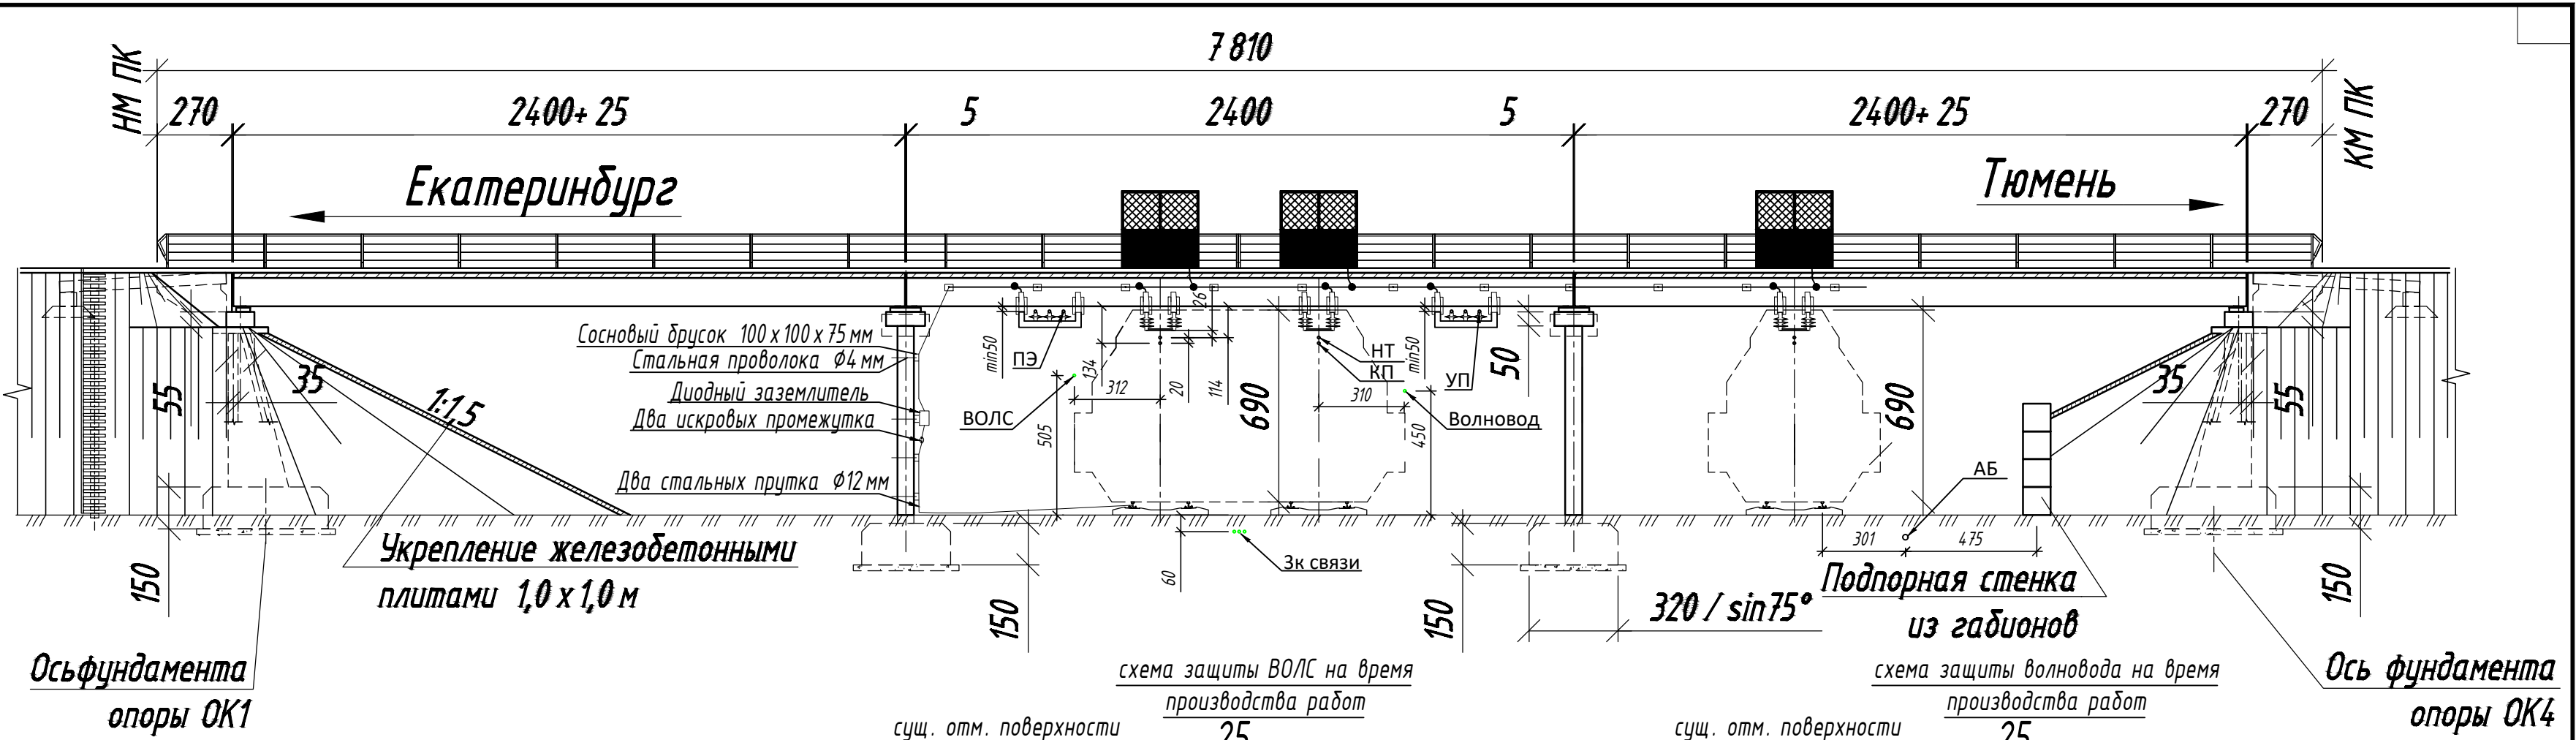


ВНИМАНИЕ
Перед началом производства работ
вызвать представителей владельцев
коммуникаций

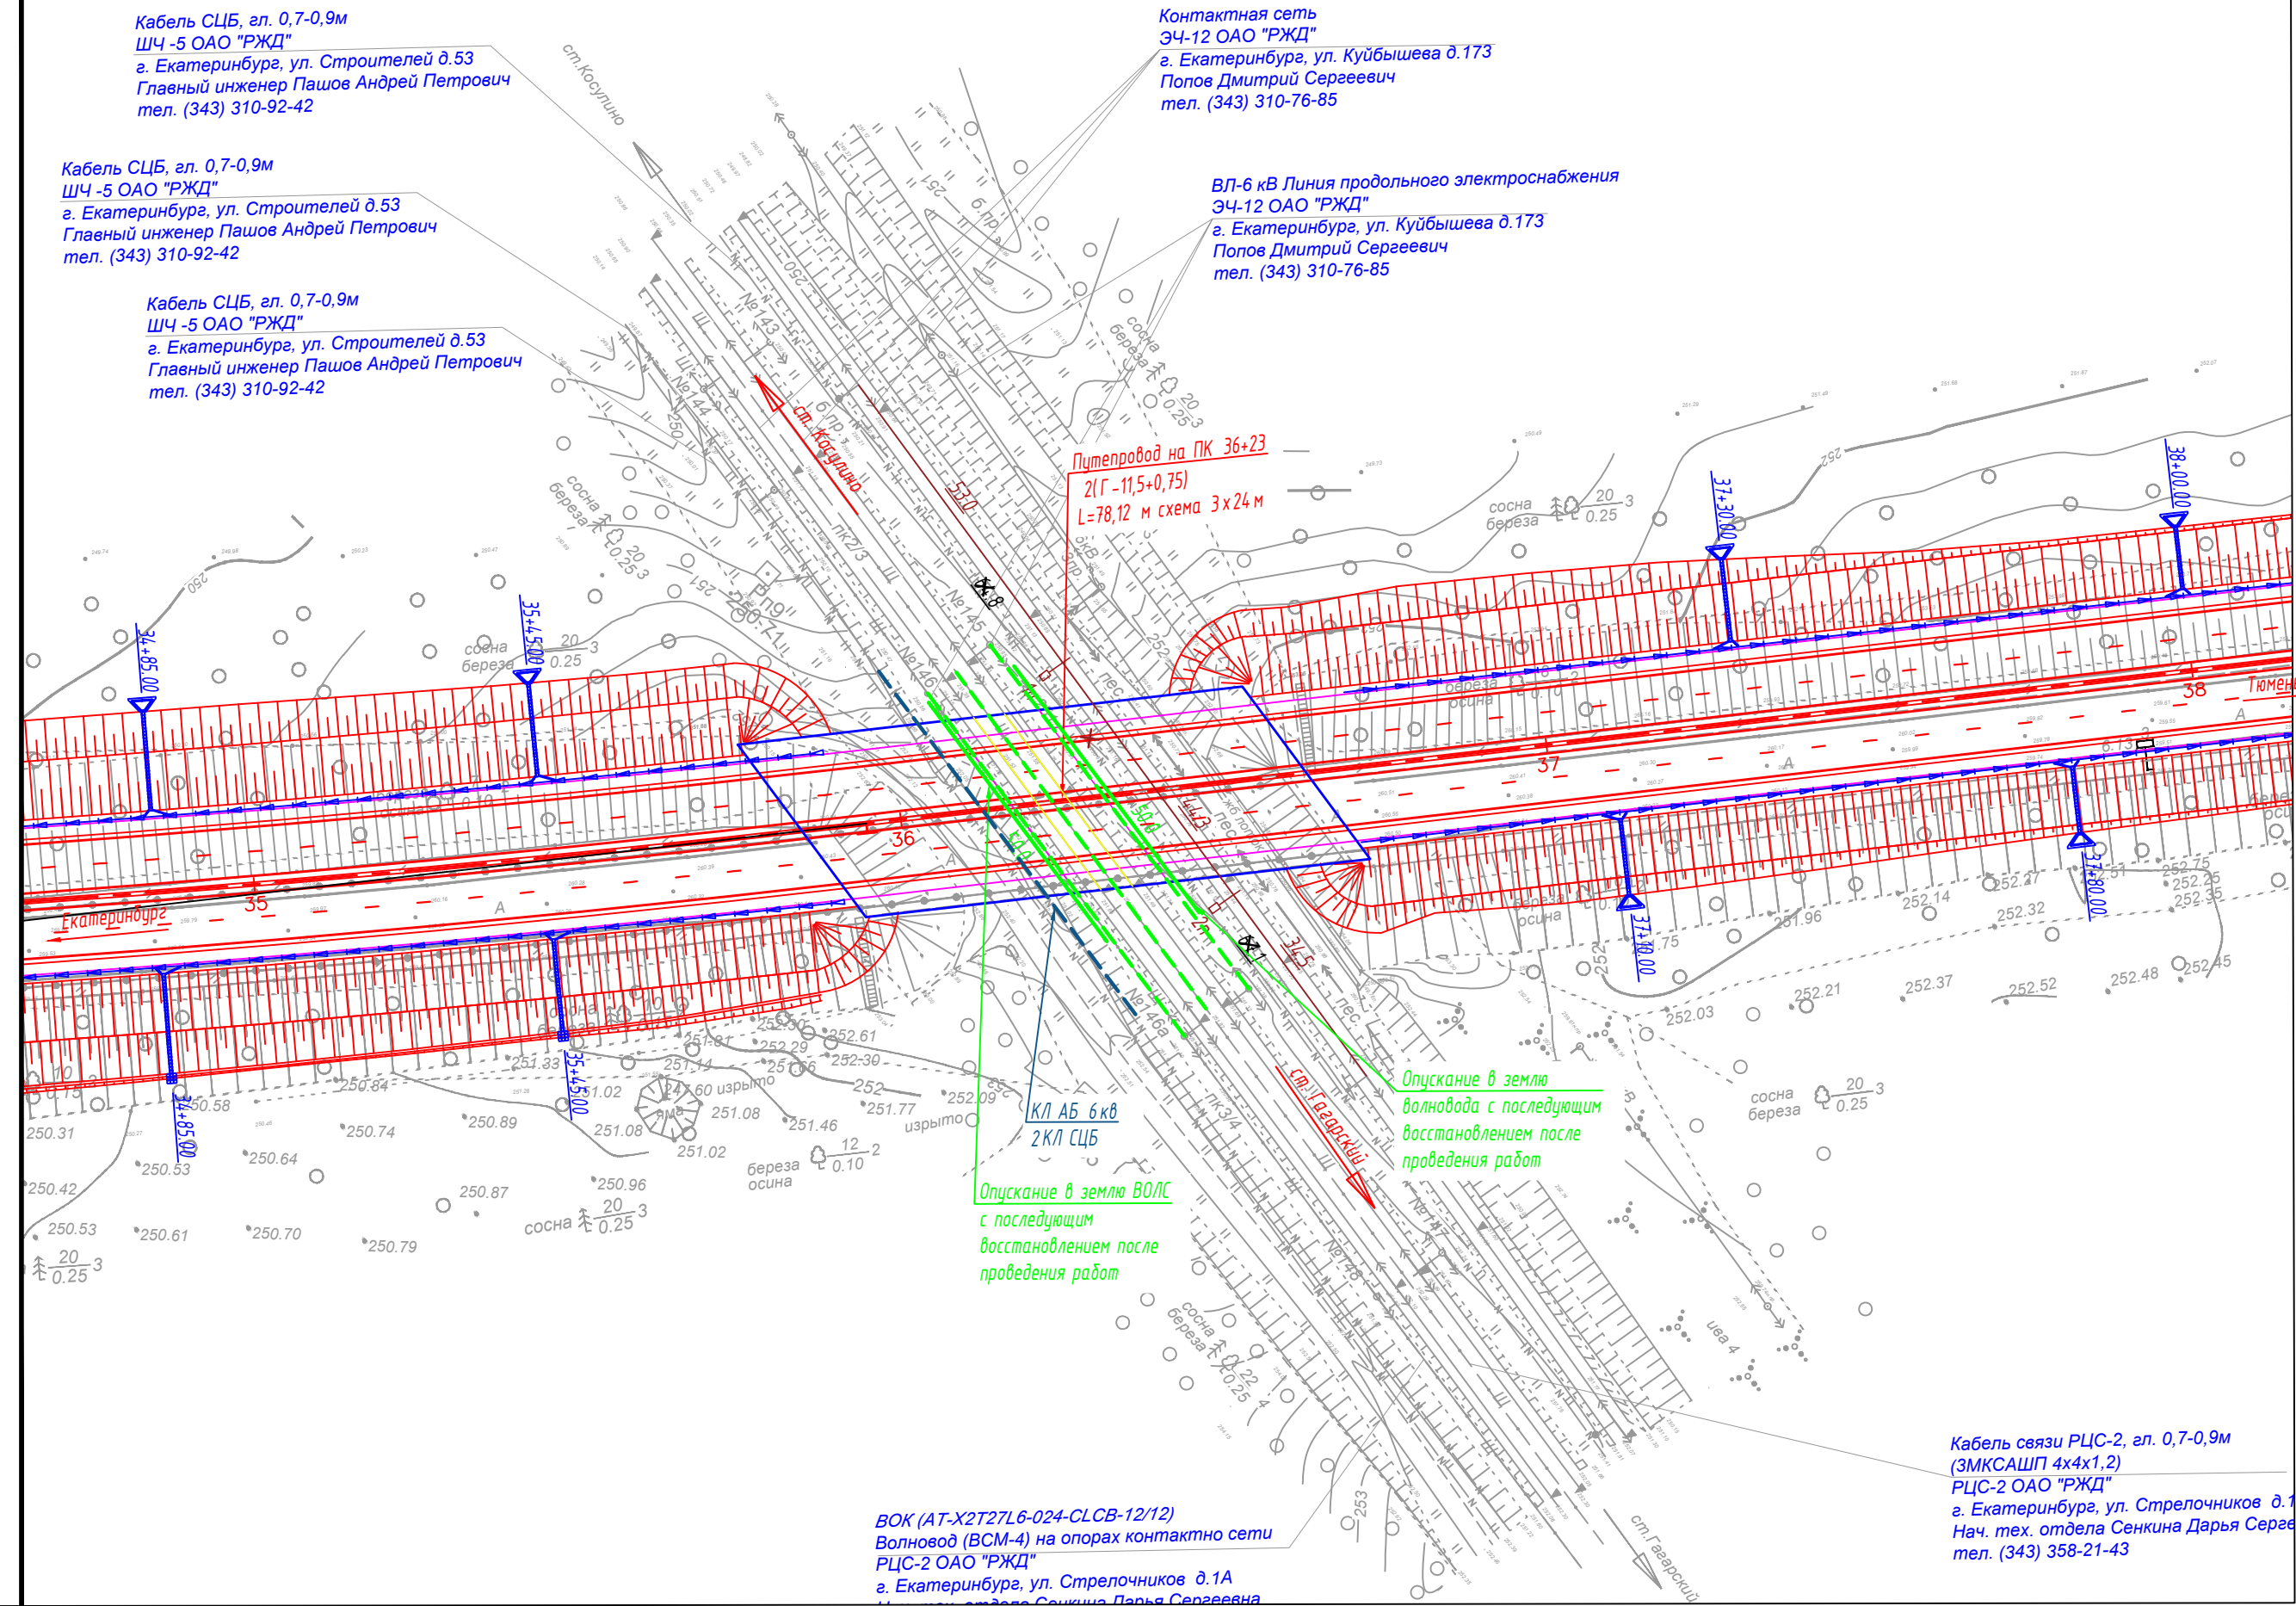

- Условные обозначения
- существующие сети связи
 - укладка сети на время строительства
 - переустройство контактной сети
 - проход контактной сети в ИССО
 - проход ПЭ, УП в ИССО
 - существующие сети СЦБ

- Примечания:
- Все размеры даны в САНТИМЕТРАХ
 - Габариты совпадают по всем путям
 - Планово-высотное положение сетей связи остается без изменений на время строительства и на период эксплуатации

					018-399-ТКР49.4			
					Строительство и реконструкция участков автомобильной дороги Р-351 Екатеринбург - Тюмень. Реконструкция автомобильной дороги Р-351 Екатеринбург - Тюмень км 35 - км 104+244 (обход с. Малые Брусяны, с. Мезенское, р.п. Белоярский г. Богданович), Свердловская область			
Изм.	Кол.	Лист	Ндок.	Подпись	Дата	Стадия	Лист	Листов
Разработал		Полухин			02.21	Часть 49 Подготовка территории строительства. Переустройство инженерных коммуникаций ОАО "РЖД". Книга 4. Мероприятия по сохранности сетей ОАО "РЖД". Перевоз Косулино-Газарский. Этап 6.3		
Проверил		Якшин			02.21		П	
ГИП		Князев			02.21	План инженерных сетей. М1:500. Общий вид.		
					ООО ГЕО-ПРОЕКТ Санкт-Петербург			