
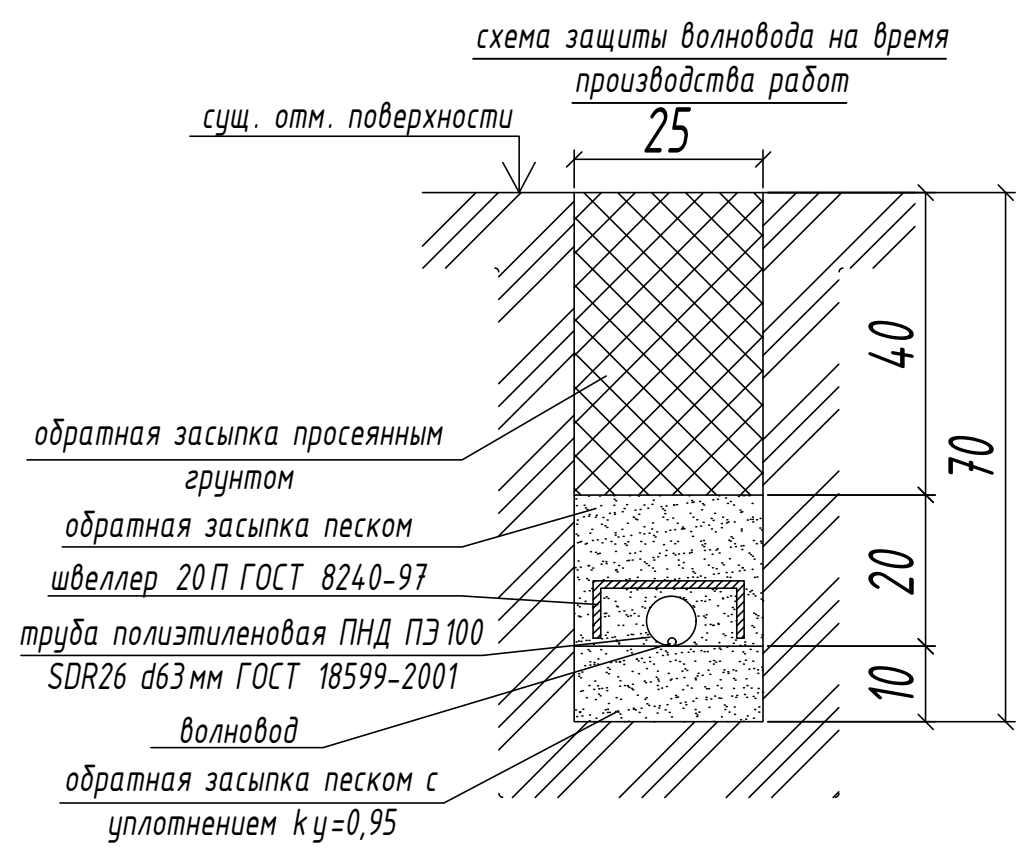


- Условные обозначения
- существующие сети связи
  - укладка сети на время строительства
  - проход контактной сети в ИССО
  - существующие сети СВБ

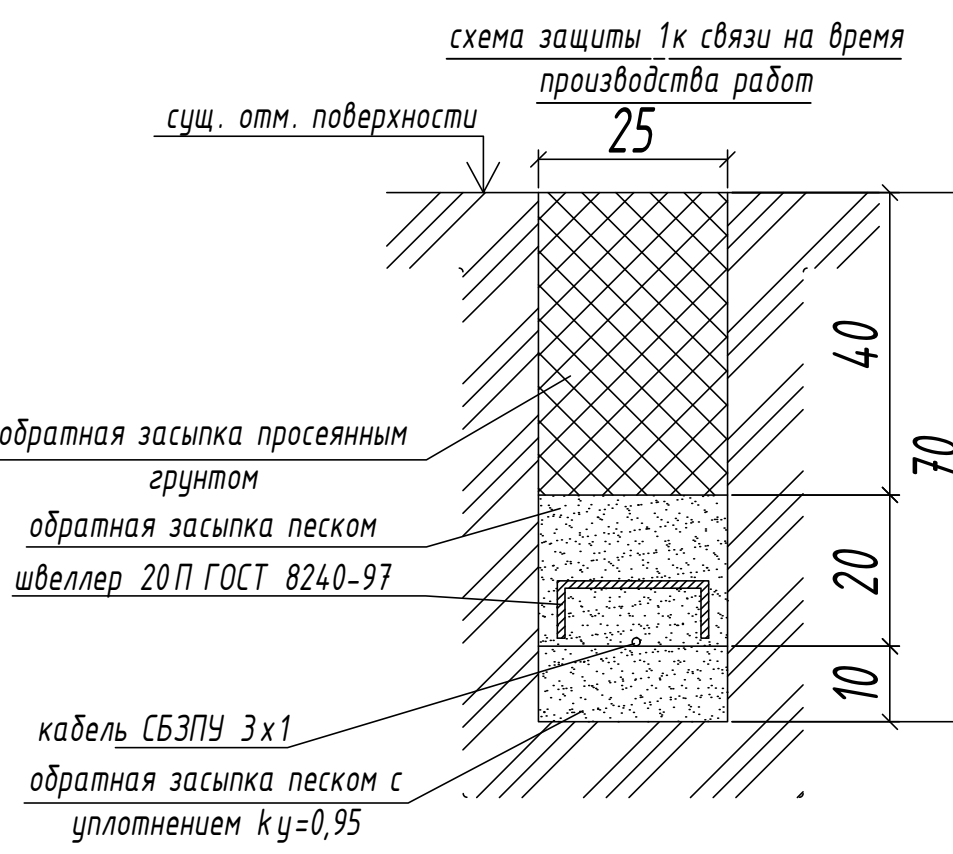

- Примечания:
- Все размеры даны в САНТИМЕТРАХ
  - Размеры показаны для пути с наименьшими габаритами
  - Планово-высотное положение сетей связи остается без изменений на время строительства и на период эксплуатации

				018-399-ТКР49.5		
				Строительство и реконструкция участка автомобильной дороги Р-351 Екатеринбург - Тюмень. Реконструкция автомобильной дороги Р-351 Екатеринбург - Тюмень км 35 - км 104+244 (обход с. Малые Брусныи, с. Мезенское, р.п. Белоярский г. Богданович), Свердловская область		
Изм.	Кол.	Лист	Изд.	Дата	Стадия	Лист
1	399-2	02.22		02.22	Стадия	Лист
Разработал	Полухин	02.21		02.21	Лист	Листов
Проверил	Яшкин	02.21		02.21	П	
ГИП	Князев	02.21		02.21		
				Часть 4.9. Подготовка территории строительства. Переустройство инженерных коммуникаций ОАО "РЖД". Книга 5. Мероприятия по сохранности сетей ОАО "РЖД". Переезд Баженово-Мурантинский. Этап 6.4		
				План инженерных сетей. М1:500. Общий вид.		
				ООО ГЕО-ПРОЕКТ Санкт-Петербург		