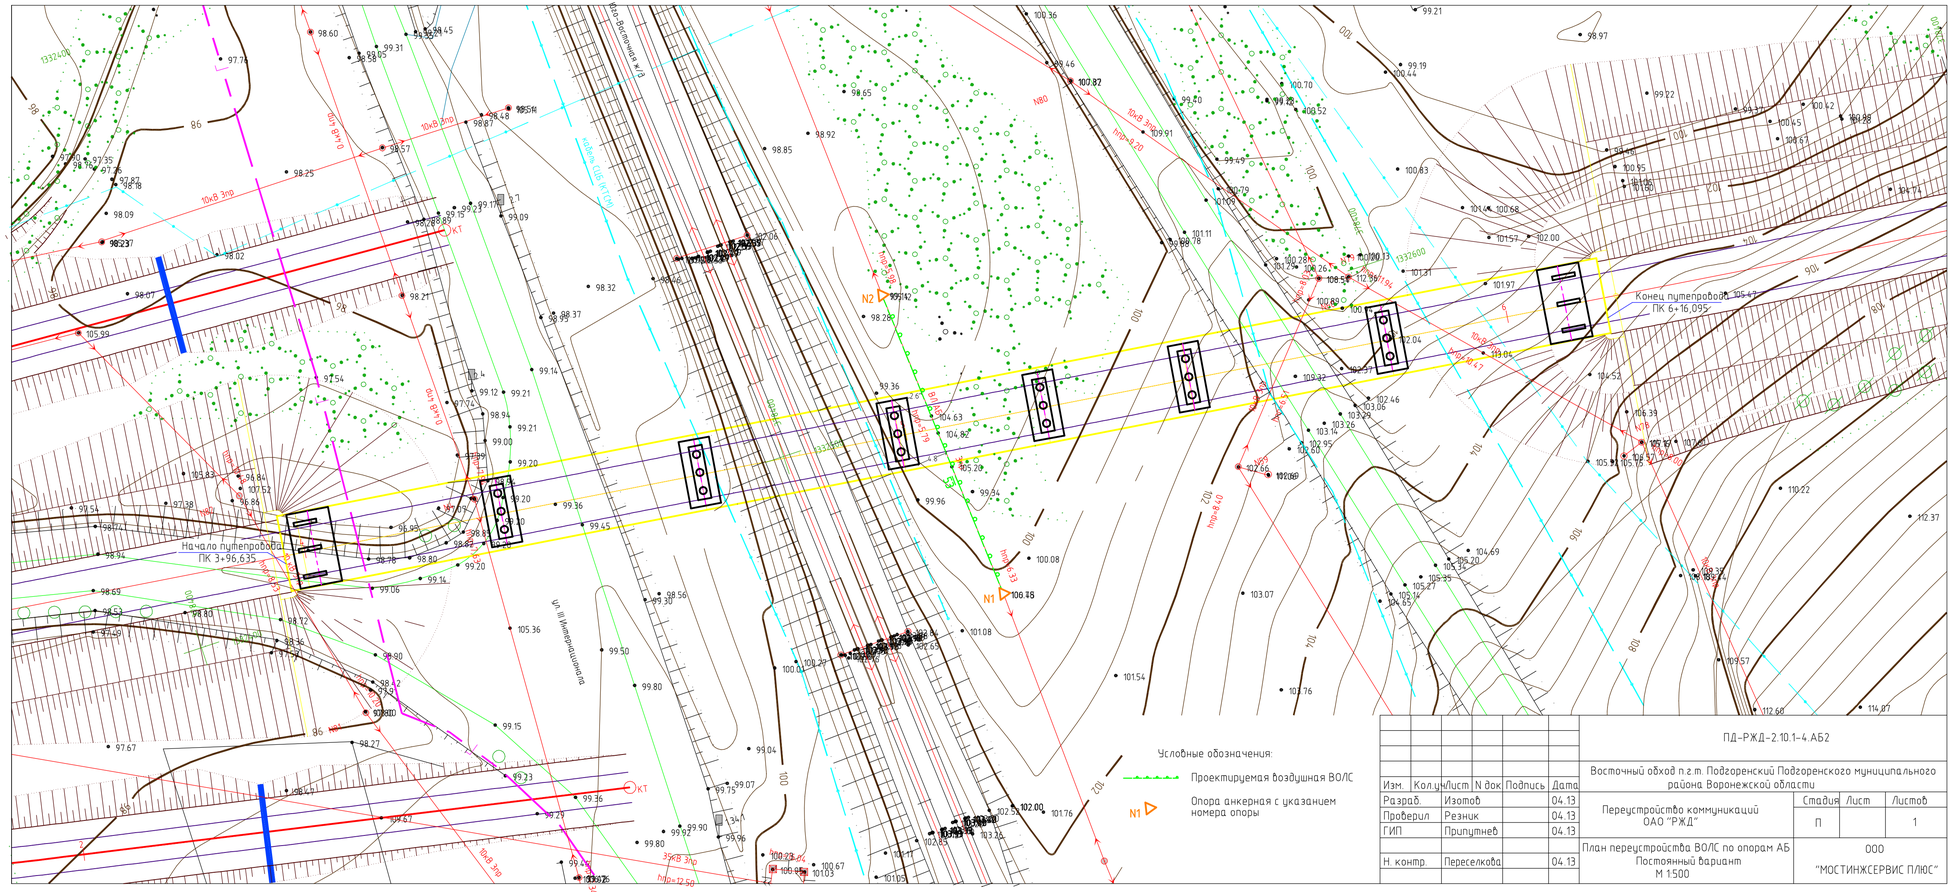

						ПД–РЖД–2.10.1–4.АБ2	
						Восточный обход п.г.т. Подгоренский Подгоренского муниципального района Воронежской области	
Изм.	Кол.уч.	Лист	N док.	Подпись	Дата		
Разраб.		Изотов			04.13	Переустройство коммуникаций ОАО "РЖД"	Стадия: П; Лист: ; Листов: 1
Проверил		Резник			04.13		
ГИП		Припутнев			04.13		
						План переустройства ВОЛС по опорам АБ Постоянный вариант М 1:500	ООО "МОСТИНЖСЕРВИС ПЛЮС"
Н. контр.		Переселкова			04.13		