








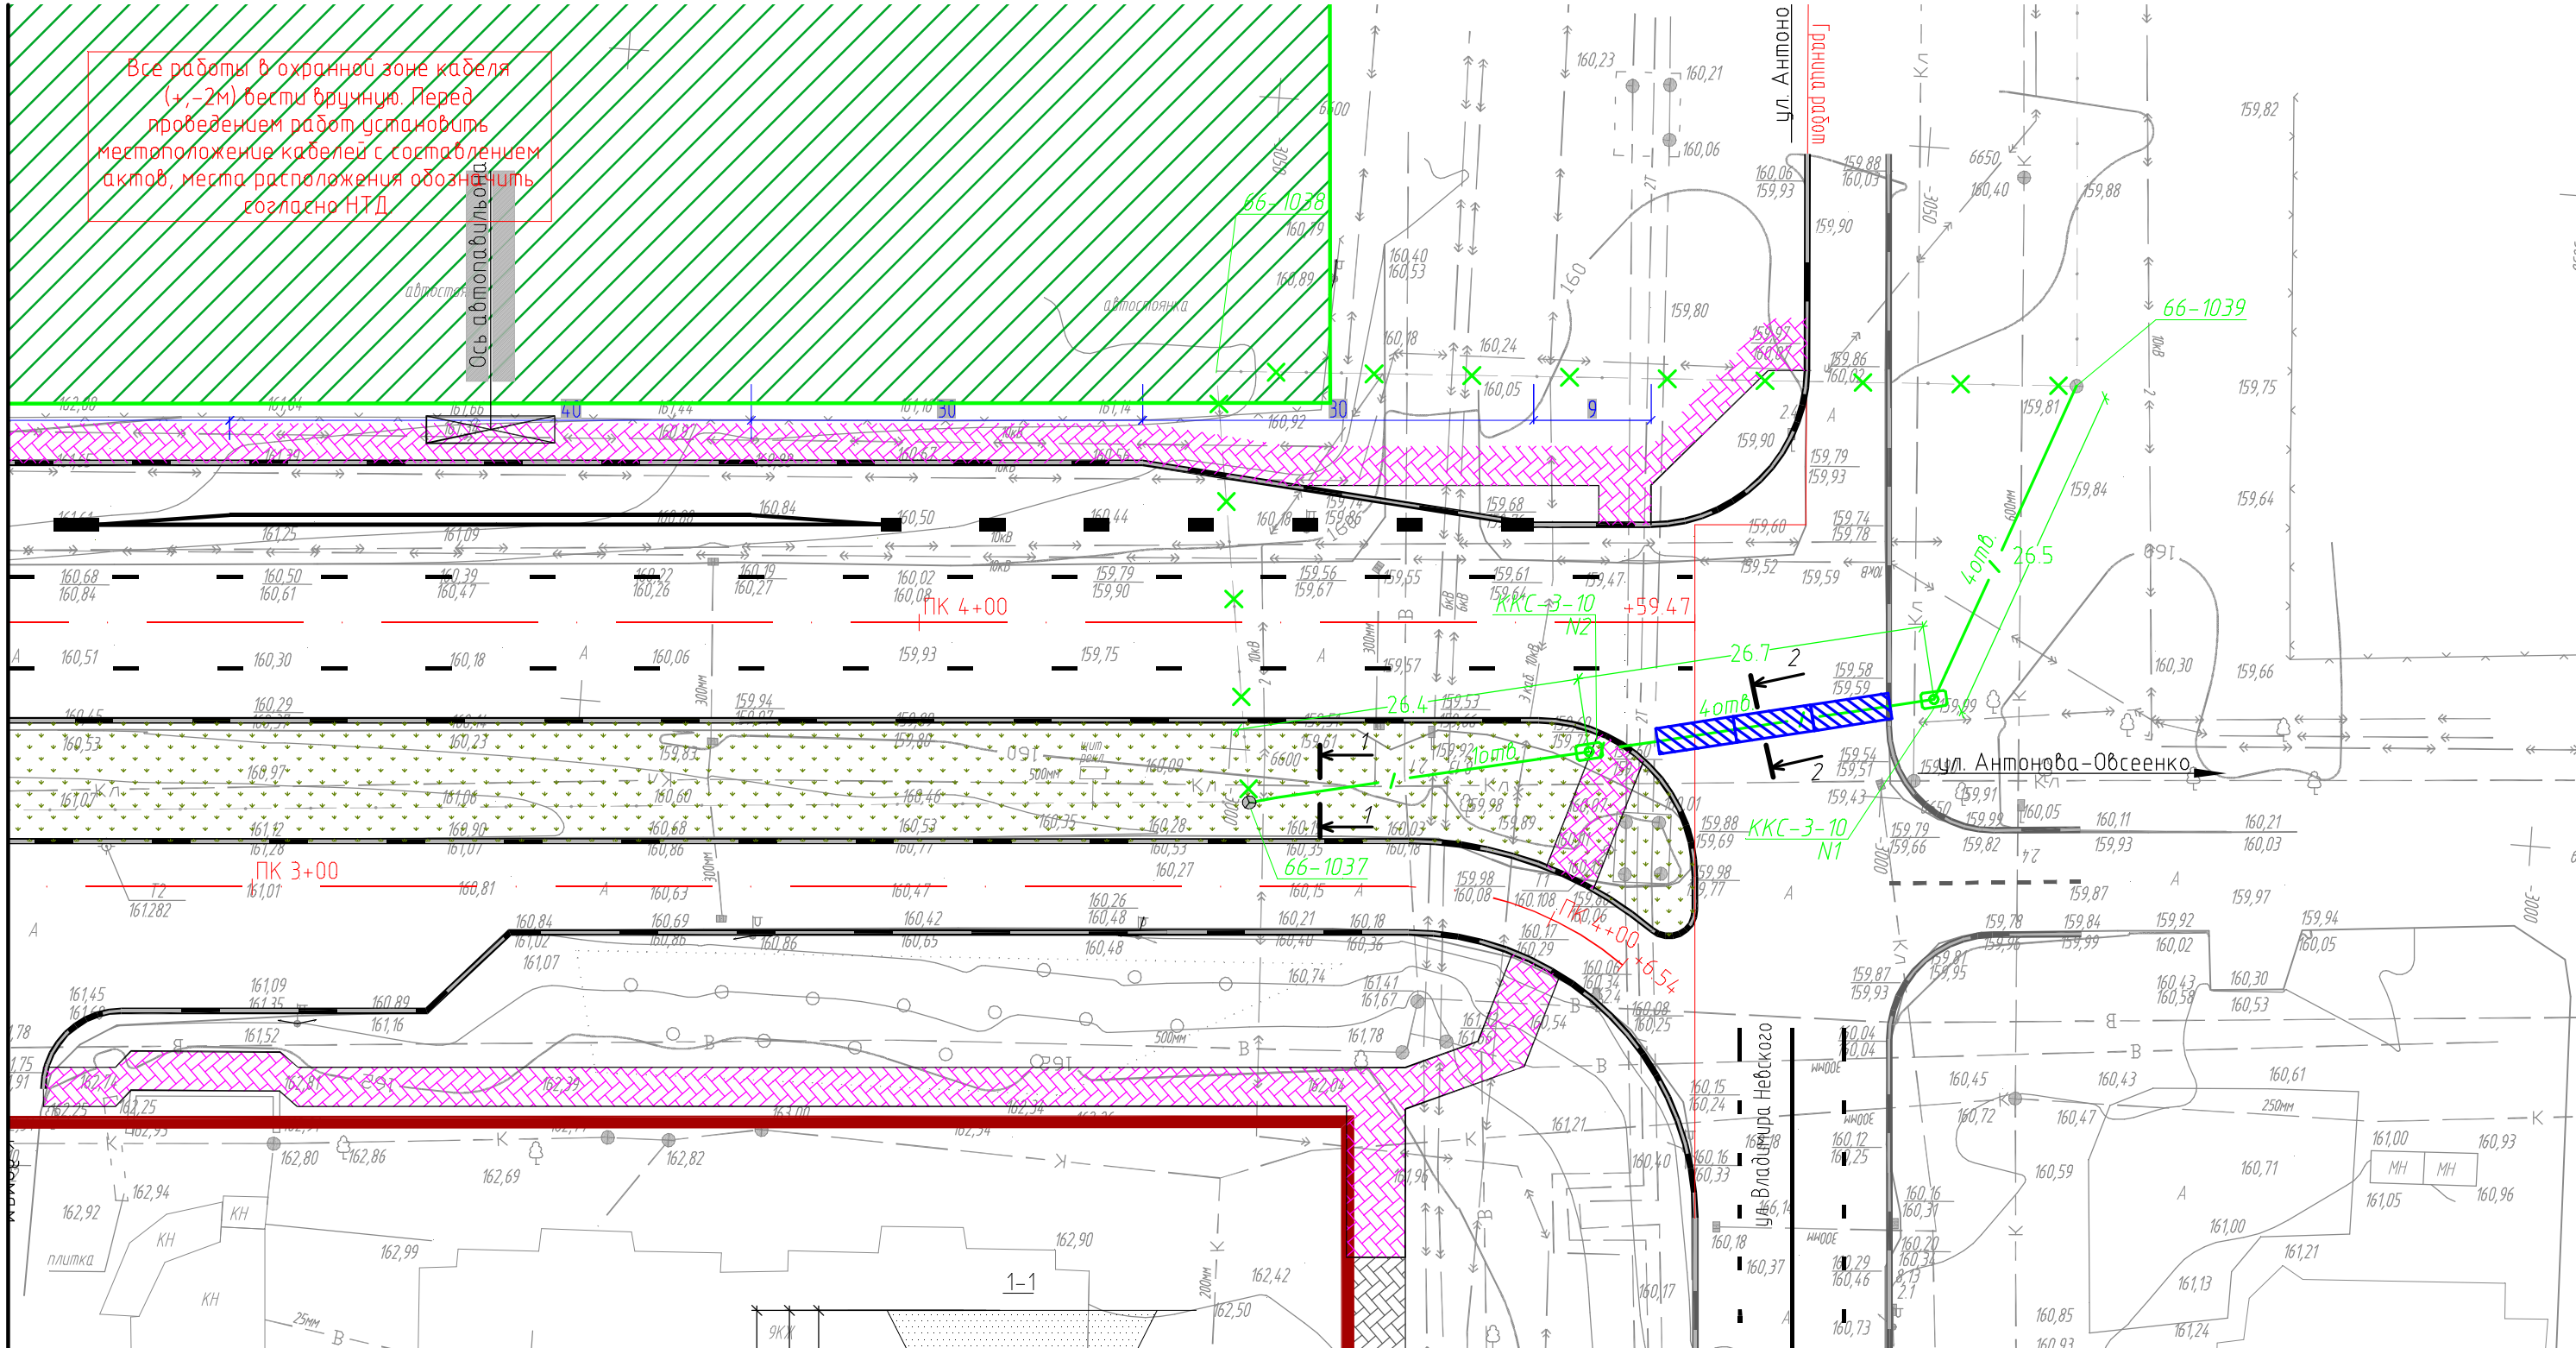


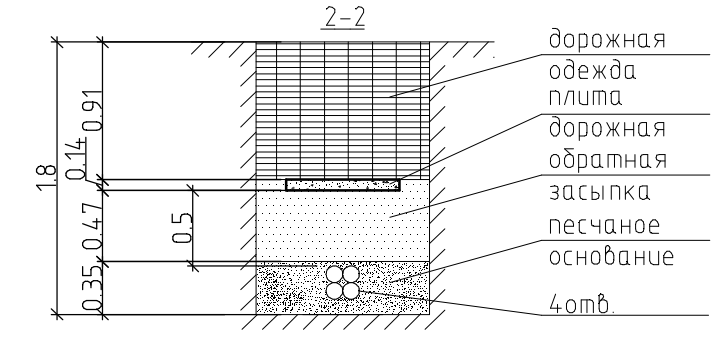
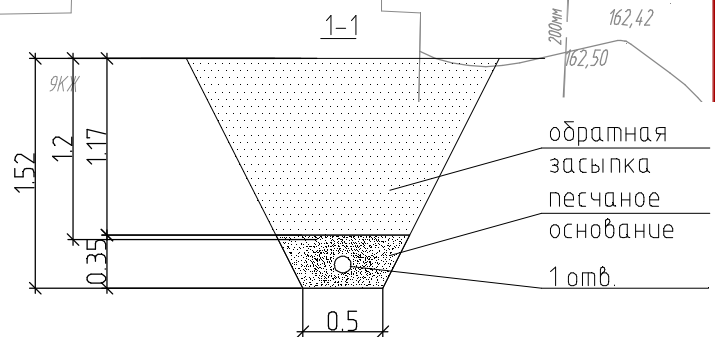


Все работы в охранной зоне кабеля (+,-2м) вести вручную. Перед проведением работ установить местоположение кабелей с составлением актов, места расположения обозначить согласно НТД




Условные обозначения:

-  Бортовой камень (новый)
-  Существующий бортовой камень
-  Дорожная разметка
-  Кабель связи проектируемый
-  Кабель связи демонтируемый
-  Кабельный колодец связи
-  Проектируемый тротуар
-  Существующий тротуар
-  Проектируемый газон
-  Границы "красных" линий
-  Автостоянка



Внимание! Кабель связи! Работы без письменного разрешения Воронежского филиала ОАО "Ростелеком" ЗАПРЕЩАЮТСЯ.

Работы производить в присутствии владельца сетей. Вызов представителя по т (473) 231-26-26 не позднее чем за 3 суток до начала работ.

					ПСД-60Арм-13-ТКР.5.4				
					Капитальный ремонт ул. 60 Армии (от ул. Хользунова до ул. Генерала Лизюкова и от бульвара Победы до ул. Владимира Небского)				
Изм.	Кол.уч	Лист	№ док.	Подп.	Дата	Переустройство кабельных линий связи	Стадия	Лист	Листов
Разраб.	Лурье				11.13		ПД	1	1
Нач.гр.	Чураков				11.13				
Н.контр.	Чураков				11.13	План кабельной трассы. Участок 4. К66-1039 - К66-1037 М1:500			
ГИП	Куликов				11.13				
							Копировал		
							Формат А3		