
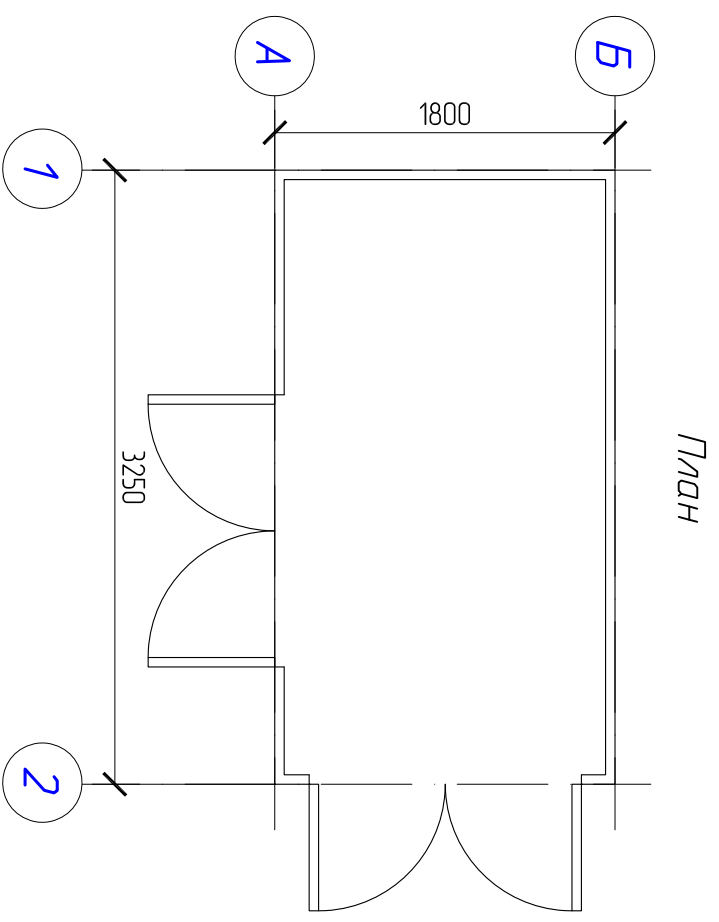


Эскизное предложение.  
Фасад 1-2

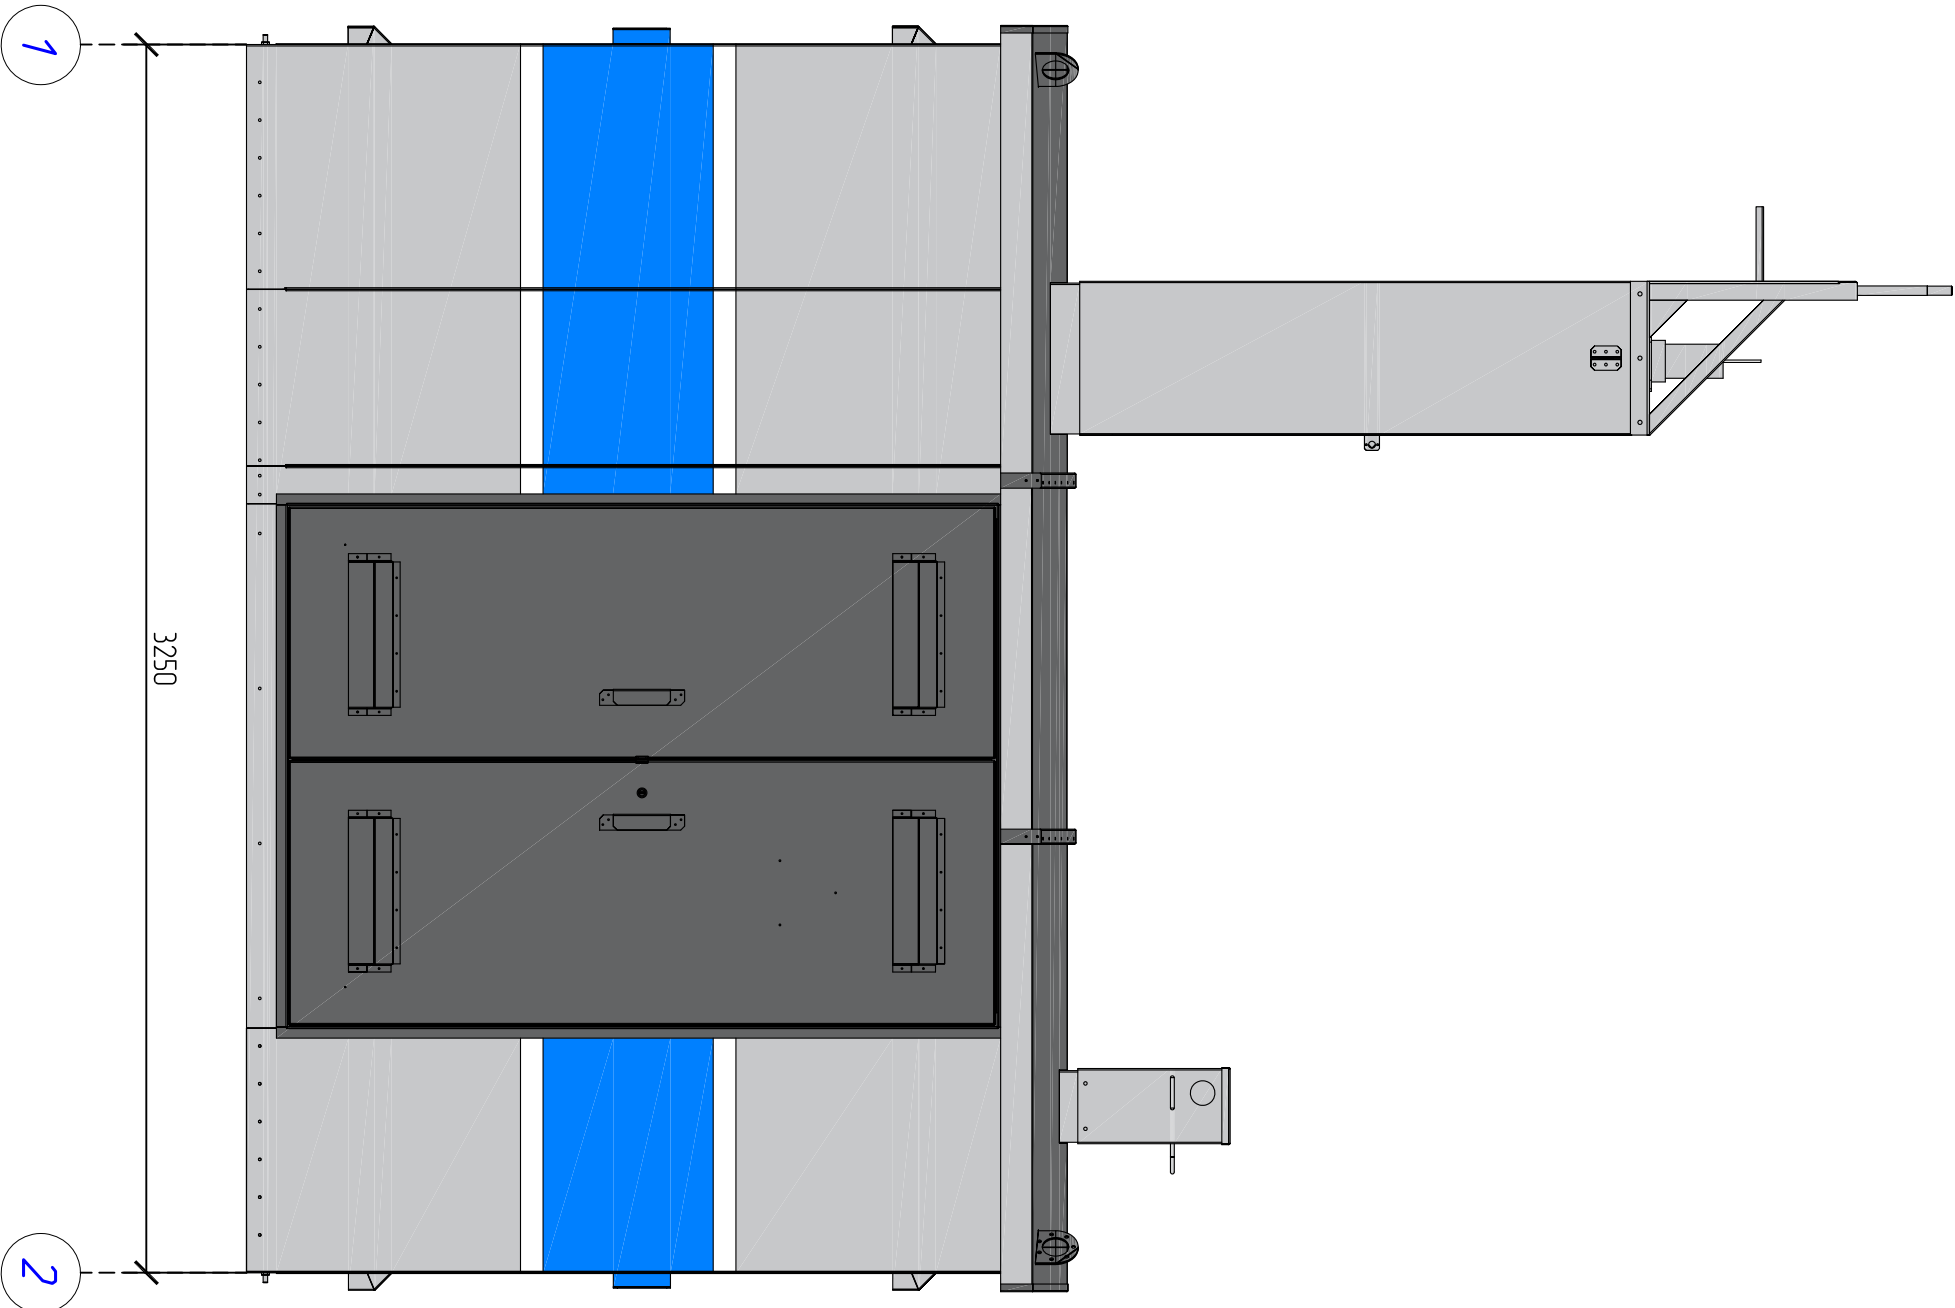

- Условные обозначения**
- RAL 7024: цвет темно-серый (крылья, металл, козырек, металл. дверь)
  - RAL 7047: цвет серый (стены, покраска по металлическому корпусу)
  - RAL 5015: цвет голубой (поясок, покраска по металлическому корпусу)
  - RAL 9010: цвет белый (поясок, покраска по металлическому корпусу)

Примечания:  
1. Все размеры минимальные и указаны в мм.

Инв. подл. №	Подпись и дата	Взам. инв. №

Изм.		Кол-во	Лист	№ док.	Подп.	Дата	Строительство участка КД-19В с возведением 1 этажа 10-этажного здания Ф. 14, строение [REDACTED]	Электроснабжение	Стация	Лист	Листов
Инженер	Минсайдстрой РИ								Э	6	8
Н.контр.		[REDACTED]					Цветовое решение КТП-6633. Фасад 1-2.		[REDACTED]		
ГИП						2021	П-20/297.1120				