


Вид спереди
1000мм

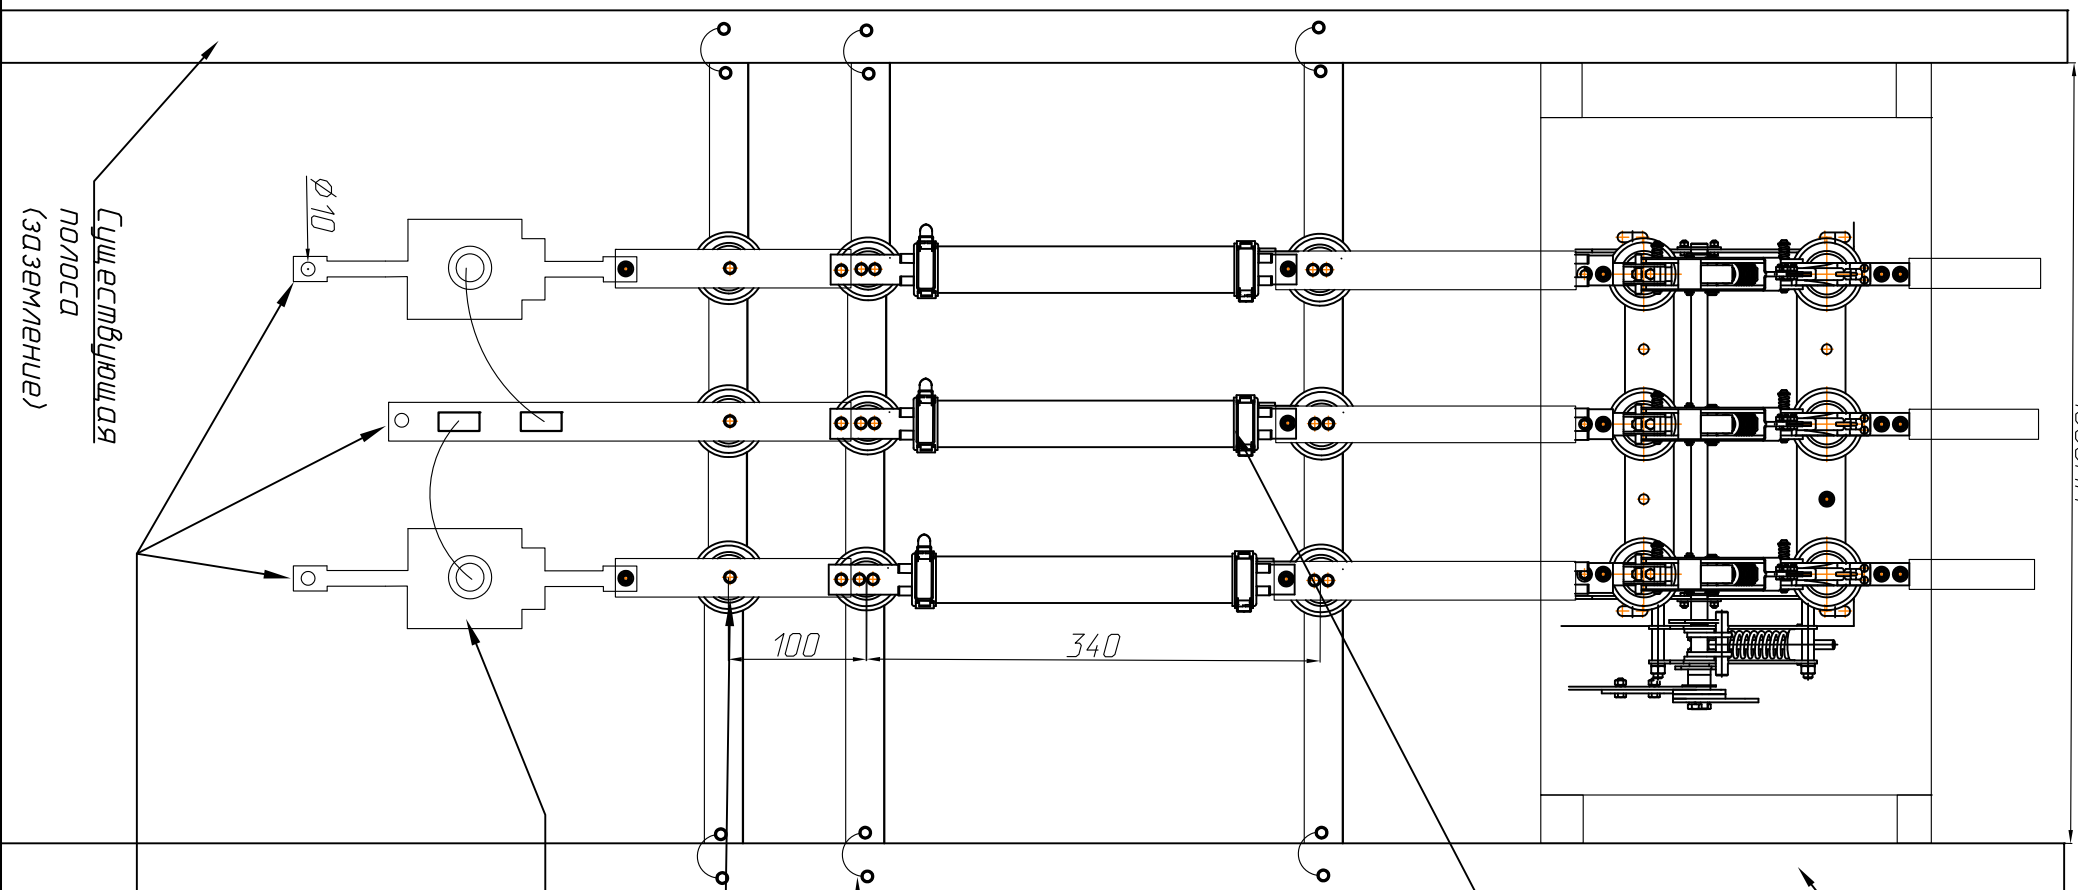

Существующая
полоса
(заземление)

Установка
предохранителей
ПКТ-101-10-31,5А


Мем.связь

Монтаж ОПН-10

Монтаж РИМ 389.01

Место
присоединения КЛ
защитителя

Вид с боку

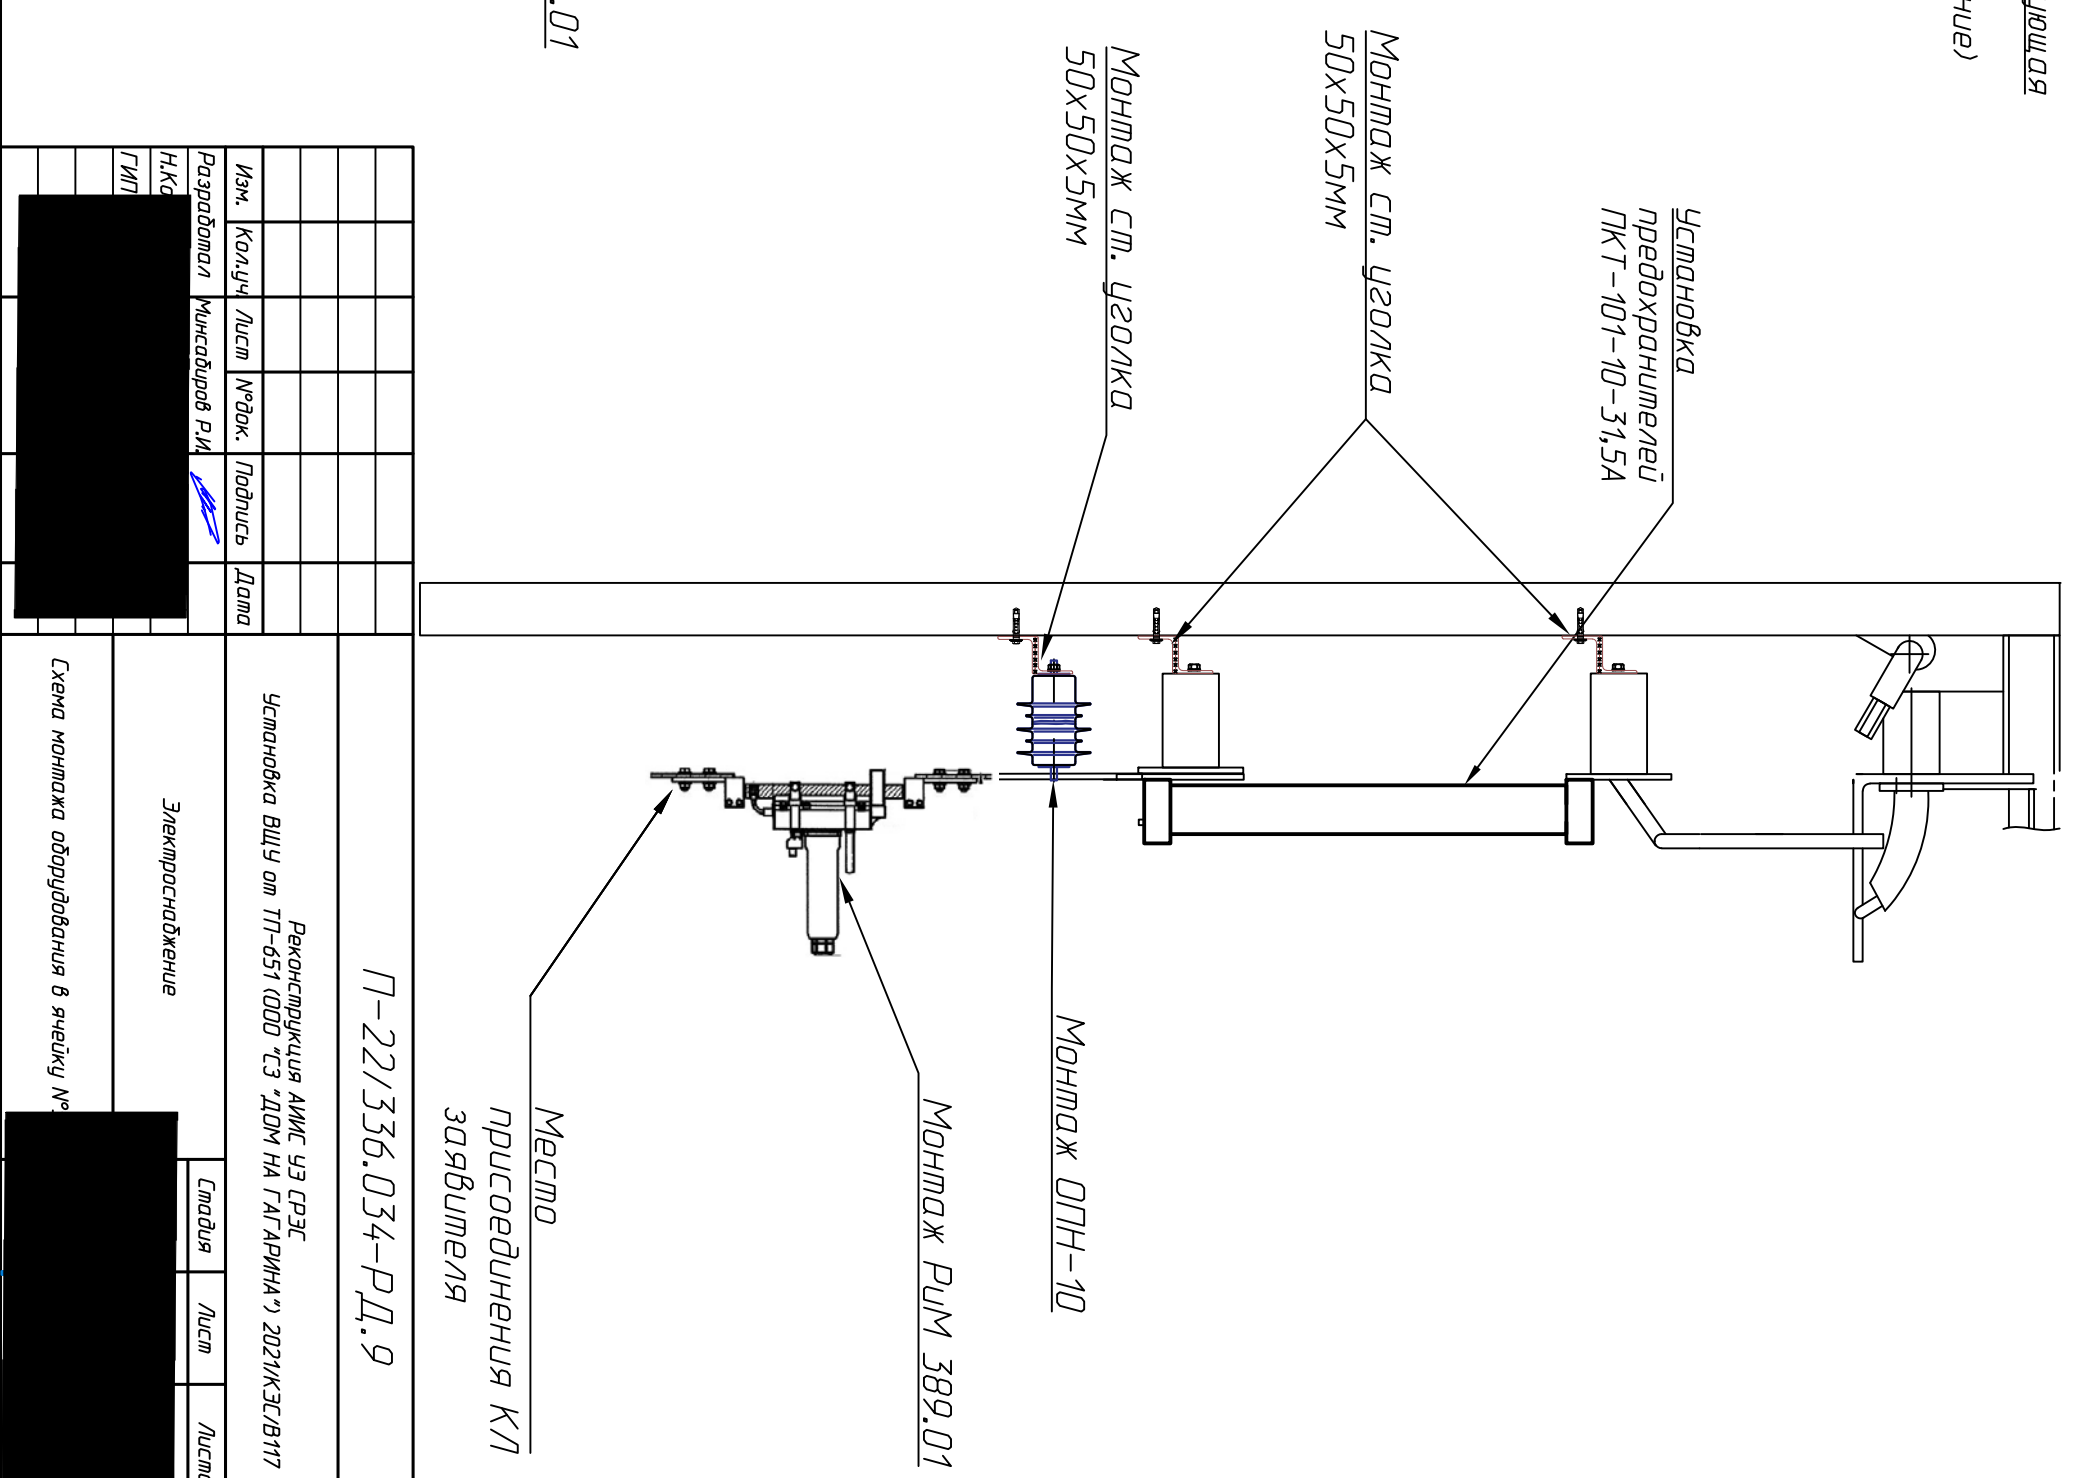

Установка
предохранителей
ПКТ-101-10-31,5А

Монтаж ст. шина
50x50x5мм

Монтаж ст. шина
50x50x5мм

Монтаж ОПН-10

Монтаж РИМ 389.01

Место
присоединения КЛ
защитителя

П-22/336.034-РД.9

Инв. подл. №					Подпись и дата					Взам. инв. №					
Изм.	Кол.уч.	Лист	№ док.	Подпись	Дата	Разработал Минсадыров Р.И.					[Redacted]				
Н.К.В.	Г.И.П.				[Redacted]										
Электроснабжение										Схема монтажа оборудования в ячейку № [Redacted]					
Реконструкция АИИС УЗ СРЭС										Установка ВЩУ от ТП-651 (ООО "СЗ "ДОМ НА ГАГАРИНА") 2021КЭС/В117					
Листов	Лист	Листов													