





**Эскизный проект
Здание общественного назначения**

Проектировщик _____


Заказчик _____


План цокольного этажа (М 1:100)

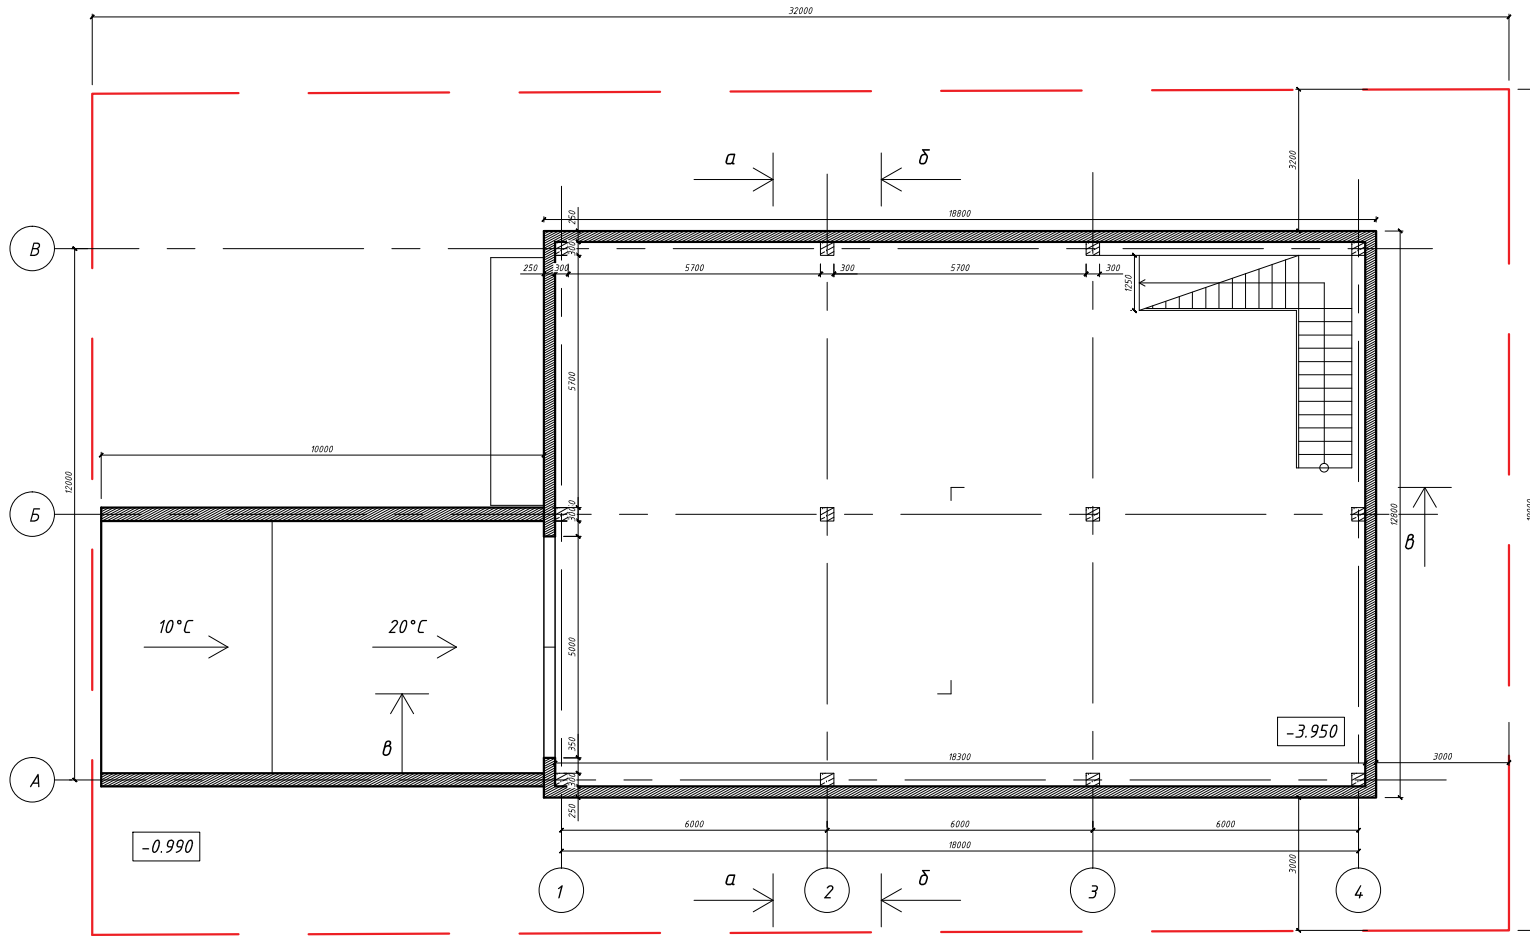


						г.Красноярск, ул.Заречная, 51			
Изм.	Кол.уч.	Лист	№ док.	Подп.	Дата	Здание общественного назначения	Стадия	Лист	Листов
							ЭП	1	6
Заказчик						План цокольного этажа на отметке -3,950			

План первого этажа (М 1:100)


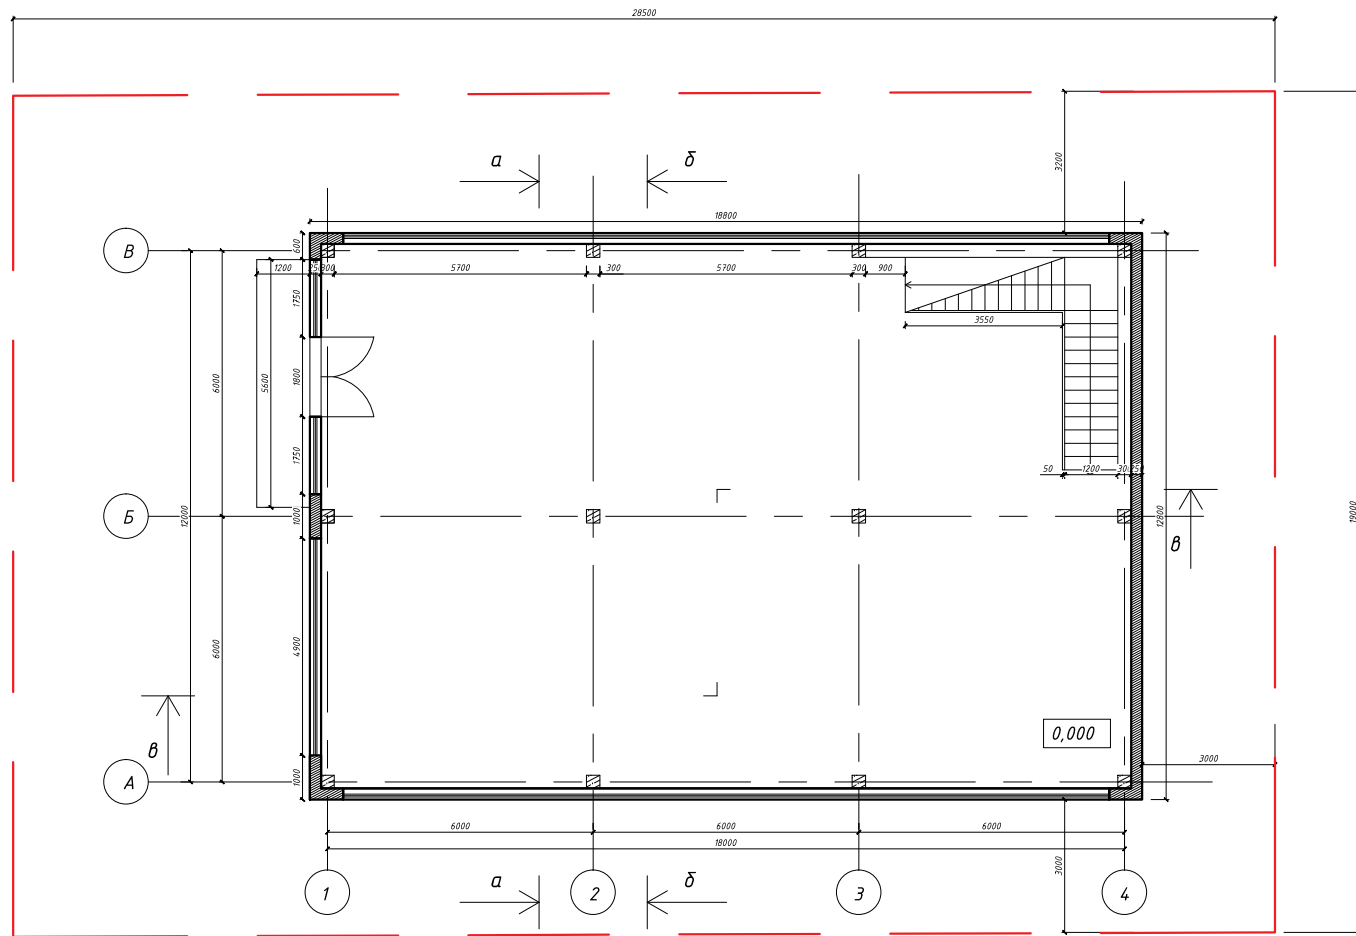


						г.Красноярск, ул.Заречная, 51			
Изм.	Кол.уч.	Лист	№ док.	Подп.	Дата	Здание общественного назначения	Стадия	Лист	Листов
							ЭП	2	6
Заказчик						План первого этажа на отметке 0,000			

План второго этажа (М 1:100)

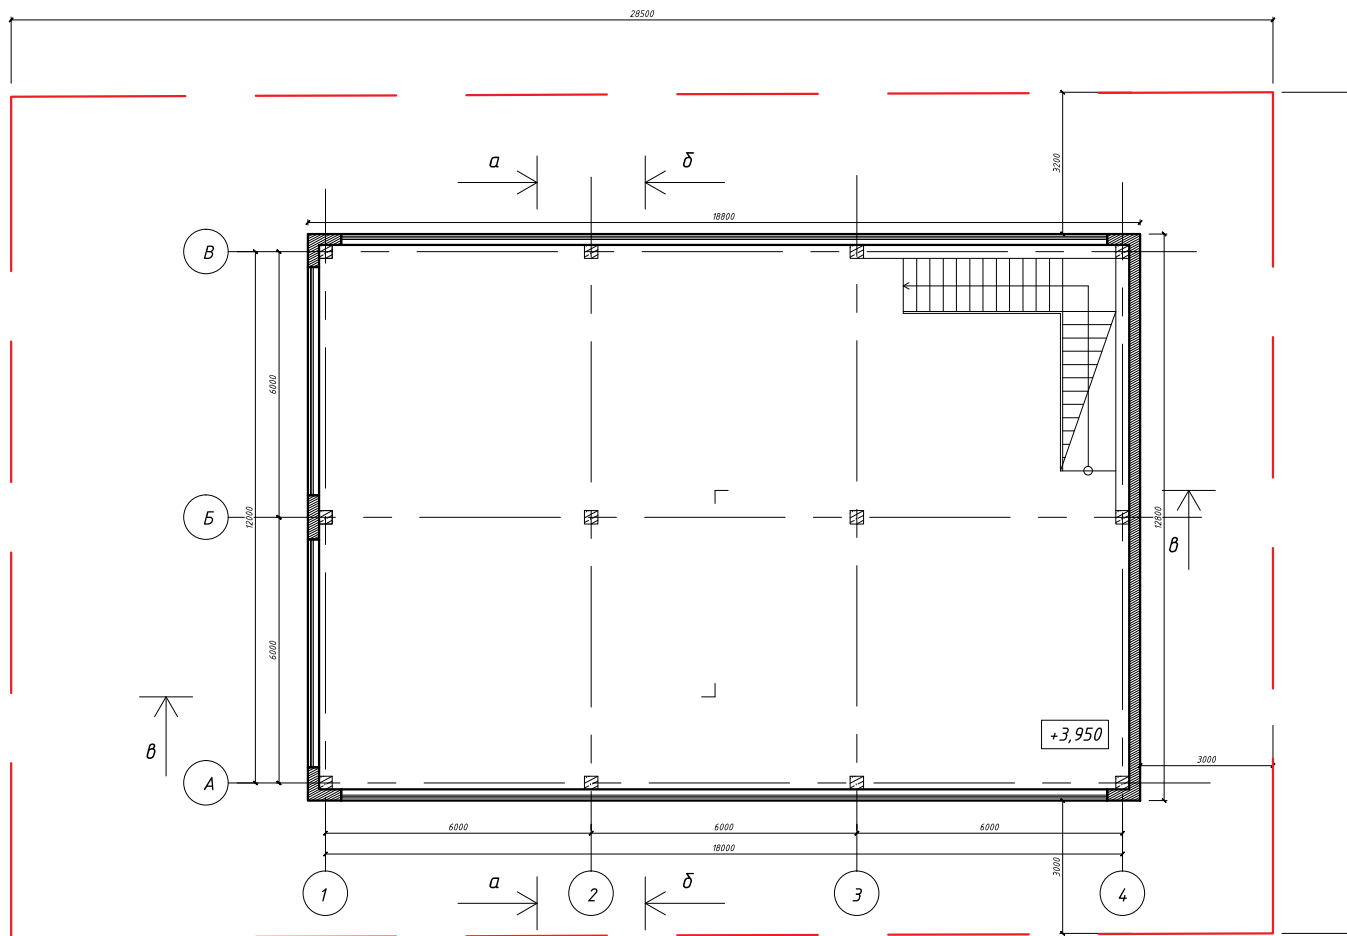

						г.Красноярск, ул.Заречная, 51			
Изм.	Кол.уч.	Лист	№ док.	Подп.	Дата	Здание общественного назначения	Стадия	Лист	Листов
Разработал	Суднева И.В.						ЭП	3	6
Заказчик						План второго этажа на отметке +3,950			

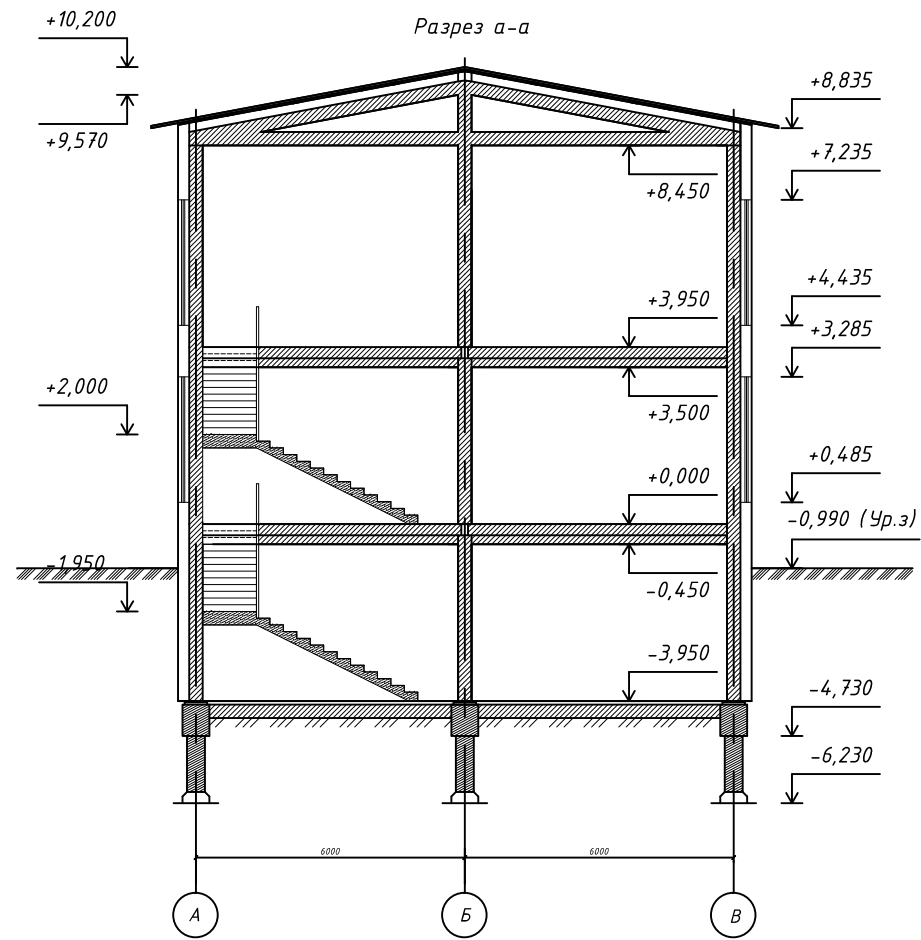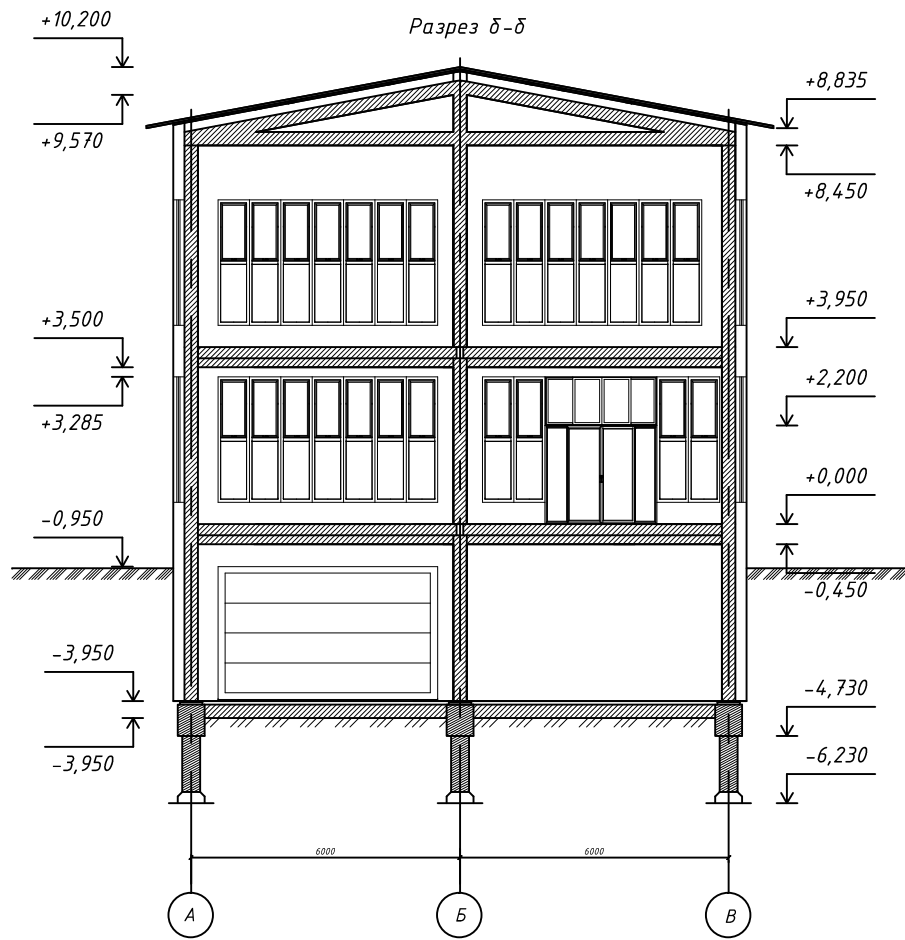

						г.Красноярск, ул.Заречная,51			
Изм.	Кол.уч.	Лист	№ док.	Подп.	Дата	Здание общественного назначения	Стадия	Лист	Листов
							ЭП	4	6
Заказчик							Разрез а-а. Разрез б-б		
						А-строй			

