


Обмерочный

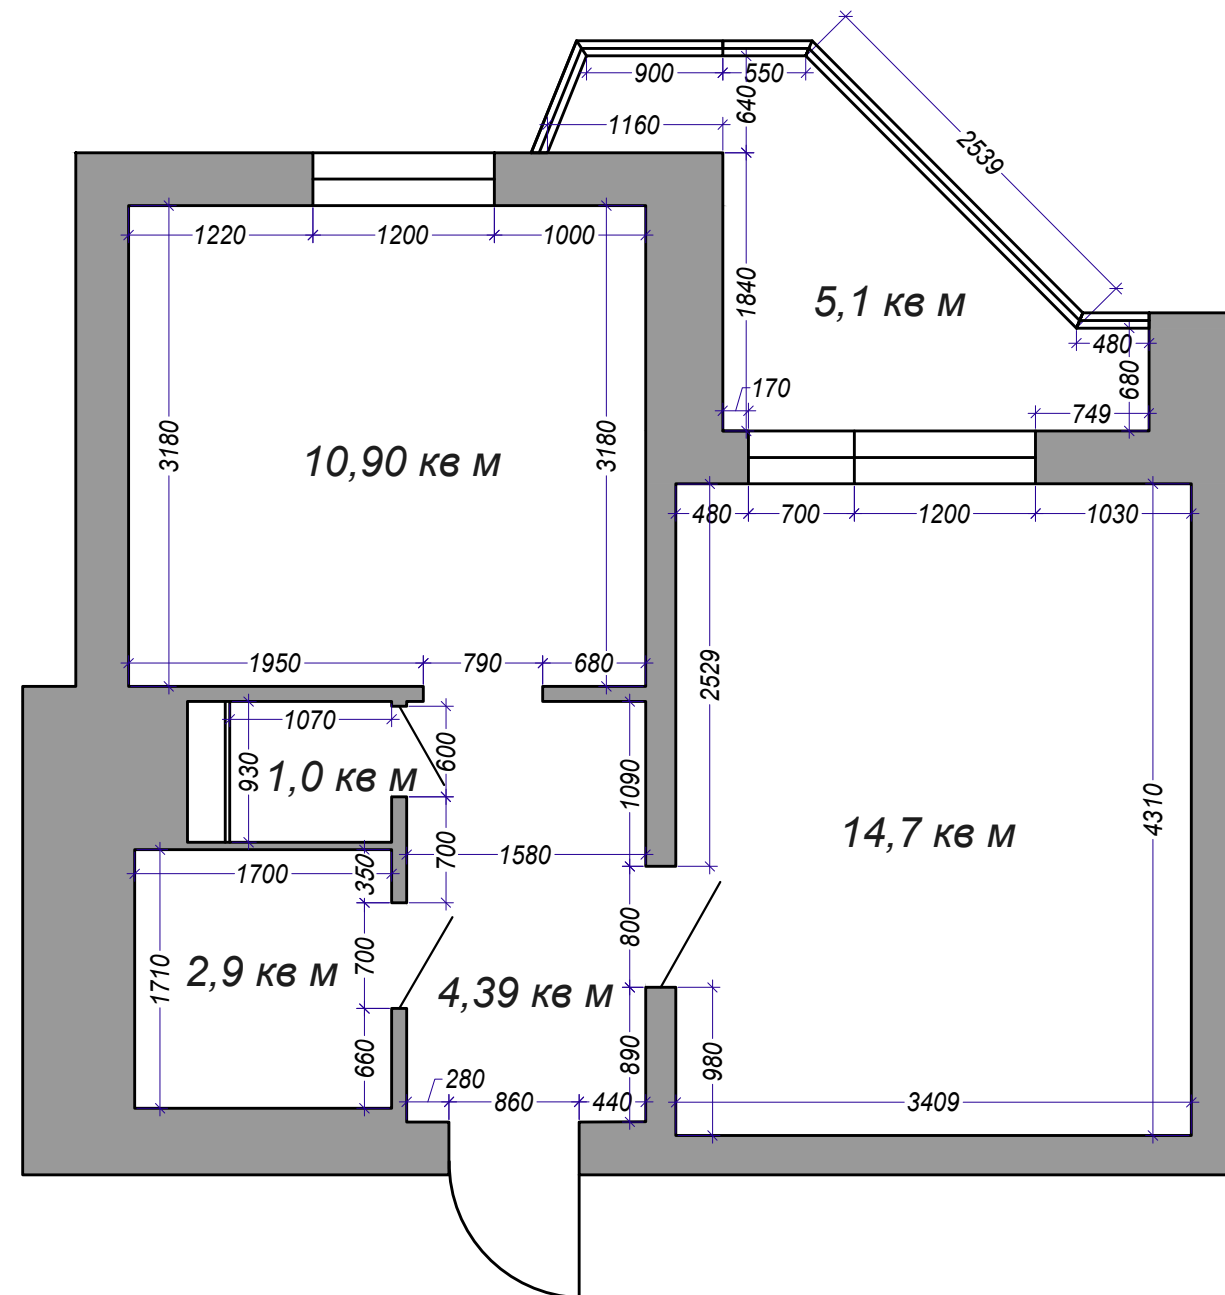



Итоговая площадь 33.89 кв. м + 5.1 кв. м балкон = 38.99 кв.м
 Итоговая площадь 38.99 кв.м

Высота потолков 2660
 Высота подоконника 980
 Высота окна 1430
 Высота подоконника на балконе 1110
 Высота окна на балконе 1560
 Высота входной двери 2000

ОБМЕРОЧНЫЙ ПЛАН				Стадия	Лист
				ДП	1
Заказчик					
Дизайнер					


План демонтажа

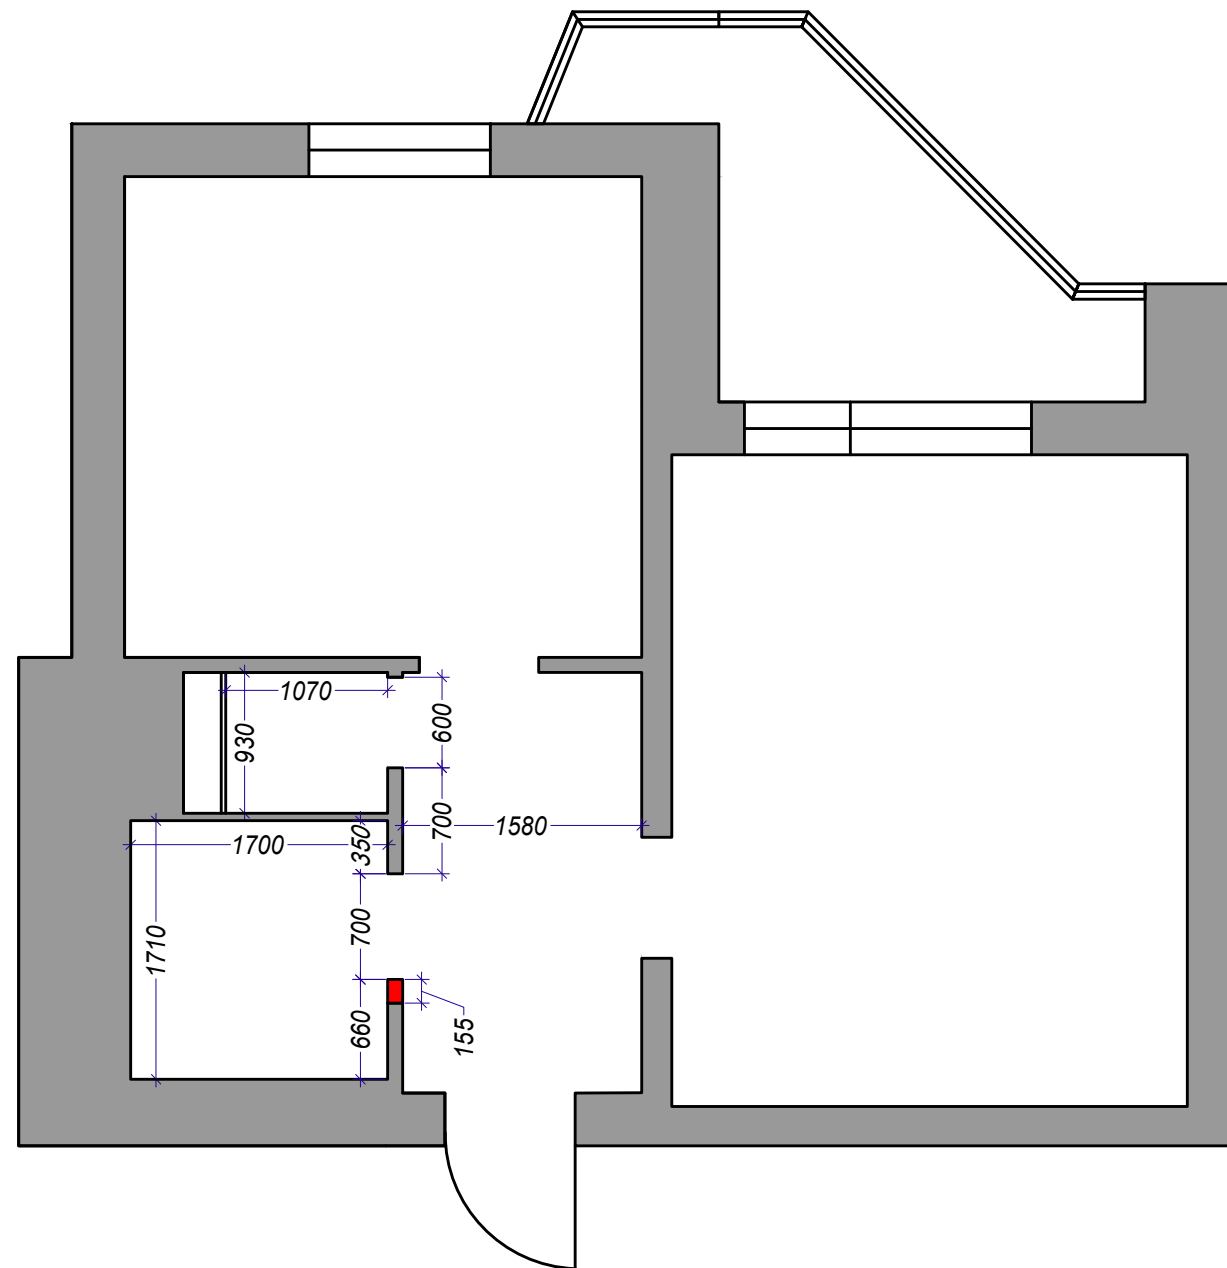



	Стены условные обозначения
Изображение	Описание
	Демонтаж стены

ПЛАН ДЕМОНТАЖА				Стадия	Лист
				ДП	2
Заказчик					
Дизайнер					

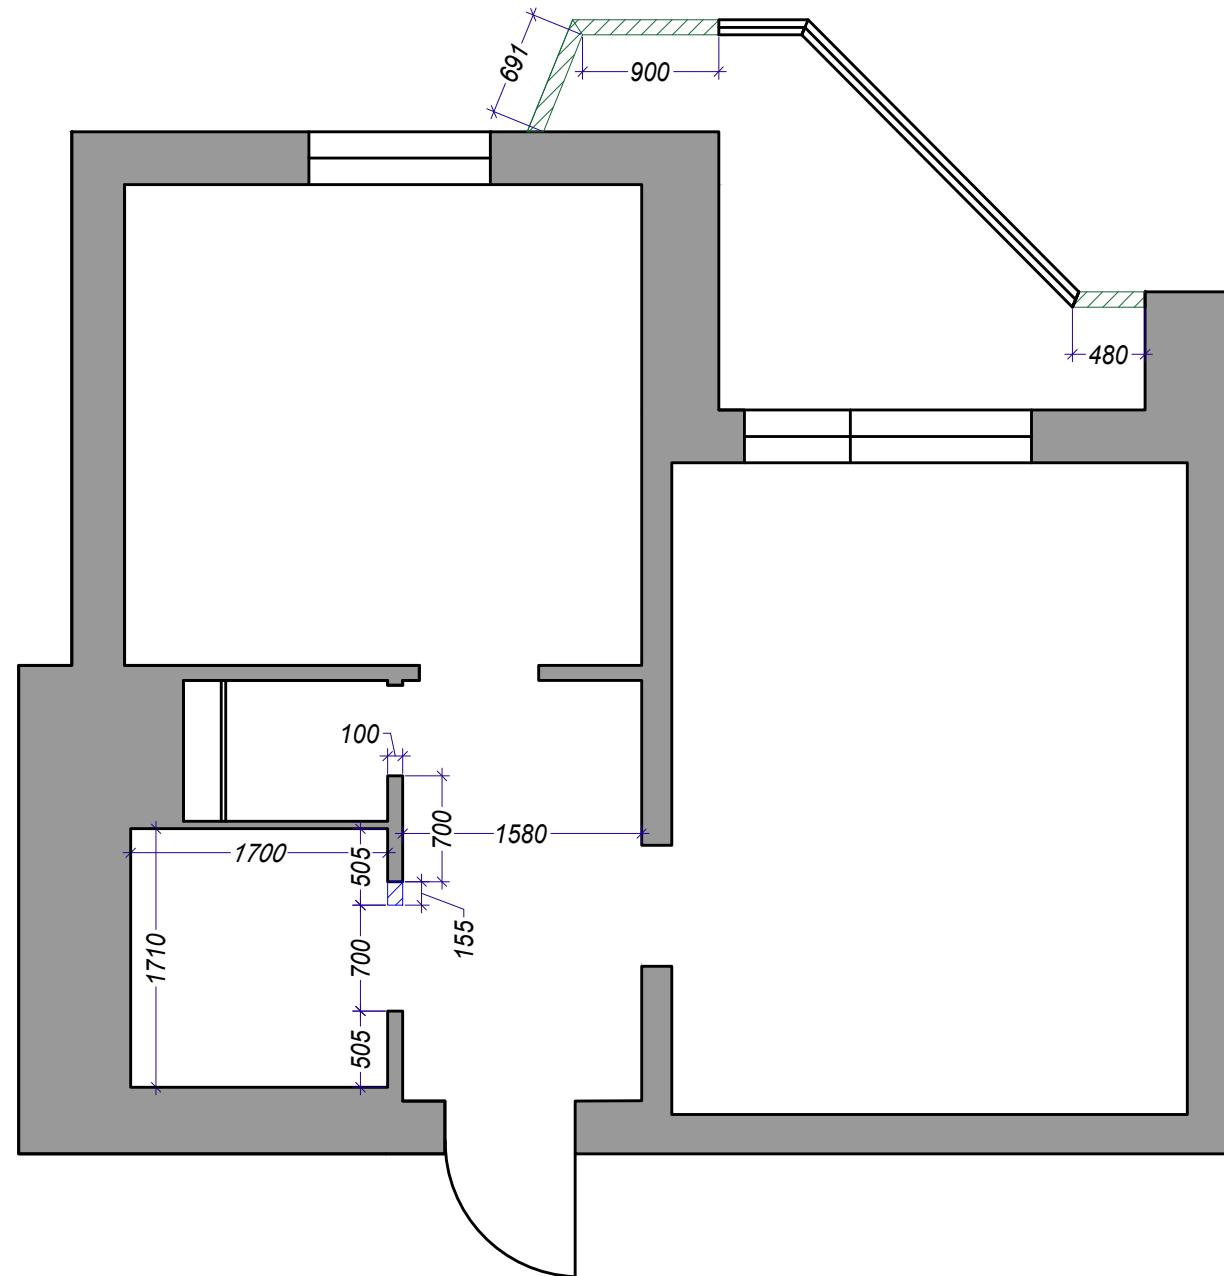
Монтажный план



	Стены условные обозначения
	Возводимые стены из пазогребневых блоков 10 см
	Возводимые стены из пазогребневых блоков 5 см

МОНТАЖНЫЙ ПЛАН				Стадия	Лист
				ДП	3
Заказчик					
Дизайнер					


Экспликация помещений

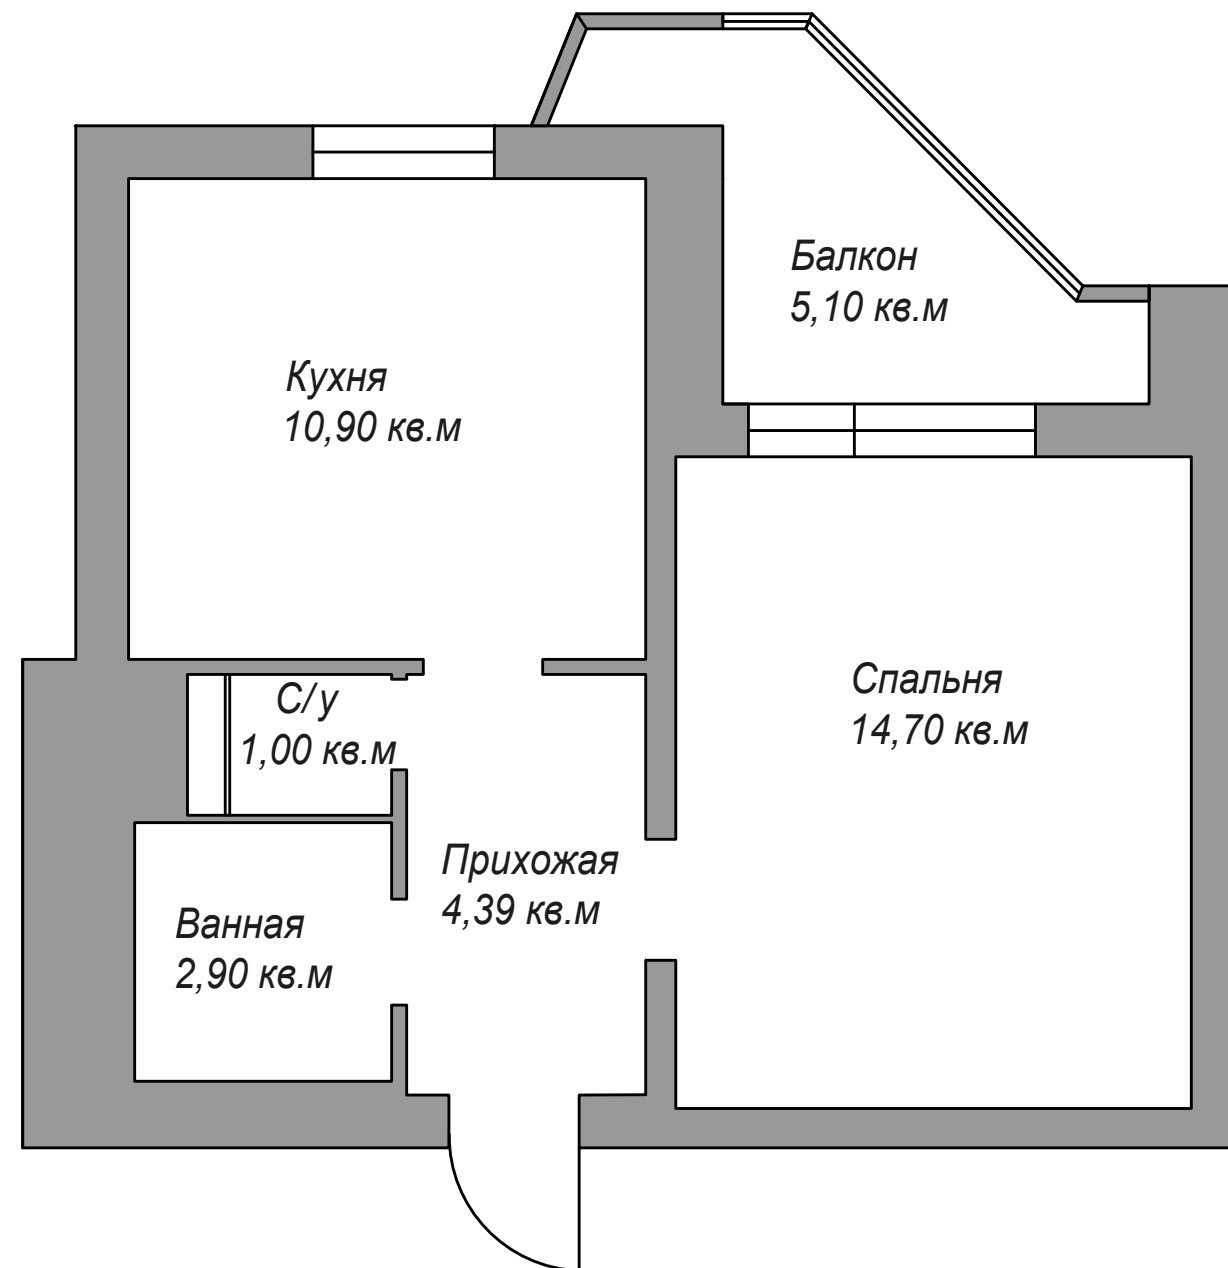

Итоговая площадь 38.99 кв.м


ЭКСПЛИКАЦИЯ ПОМЕЩЕНИЙ				Стадия	Лист
				ДП	4
Заказчик					
Дизайнер					

План расстановки мебели

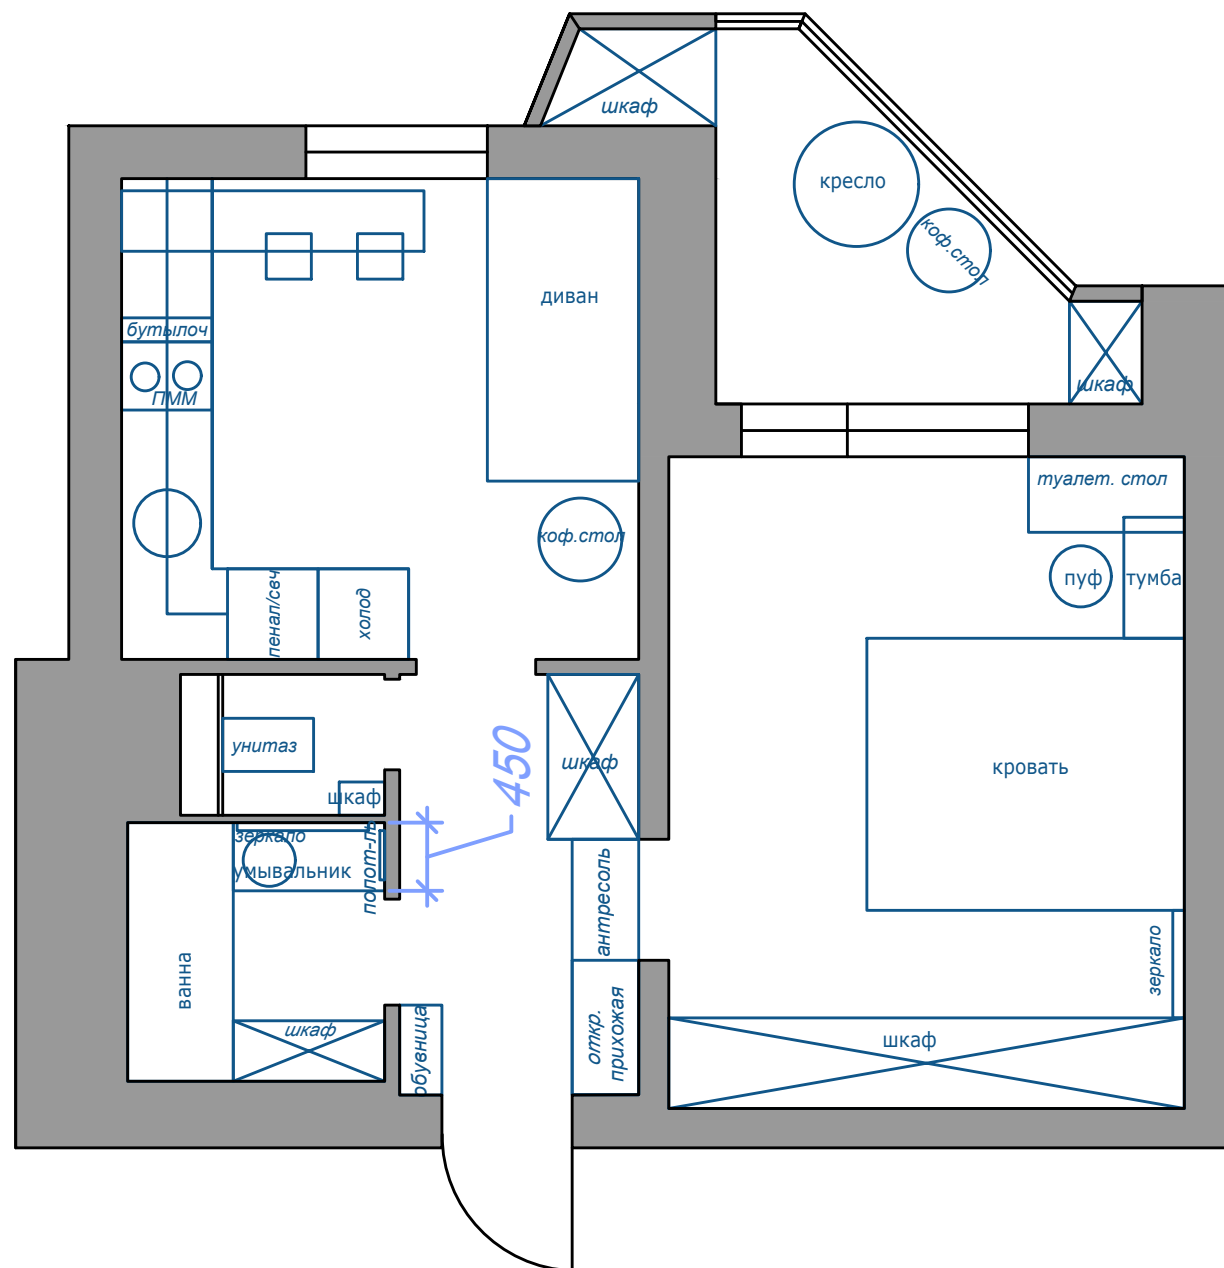

ПЛАН РАССТАНОВКИ МЕБЕЛИ				Стадия	Лист
				ДП	5
Заказчик					
Дизайнер					


План вывода электрических кабелей

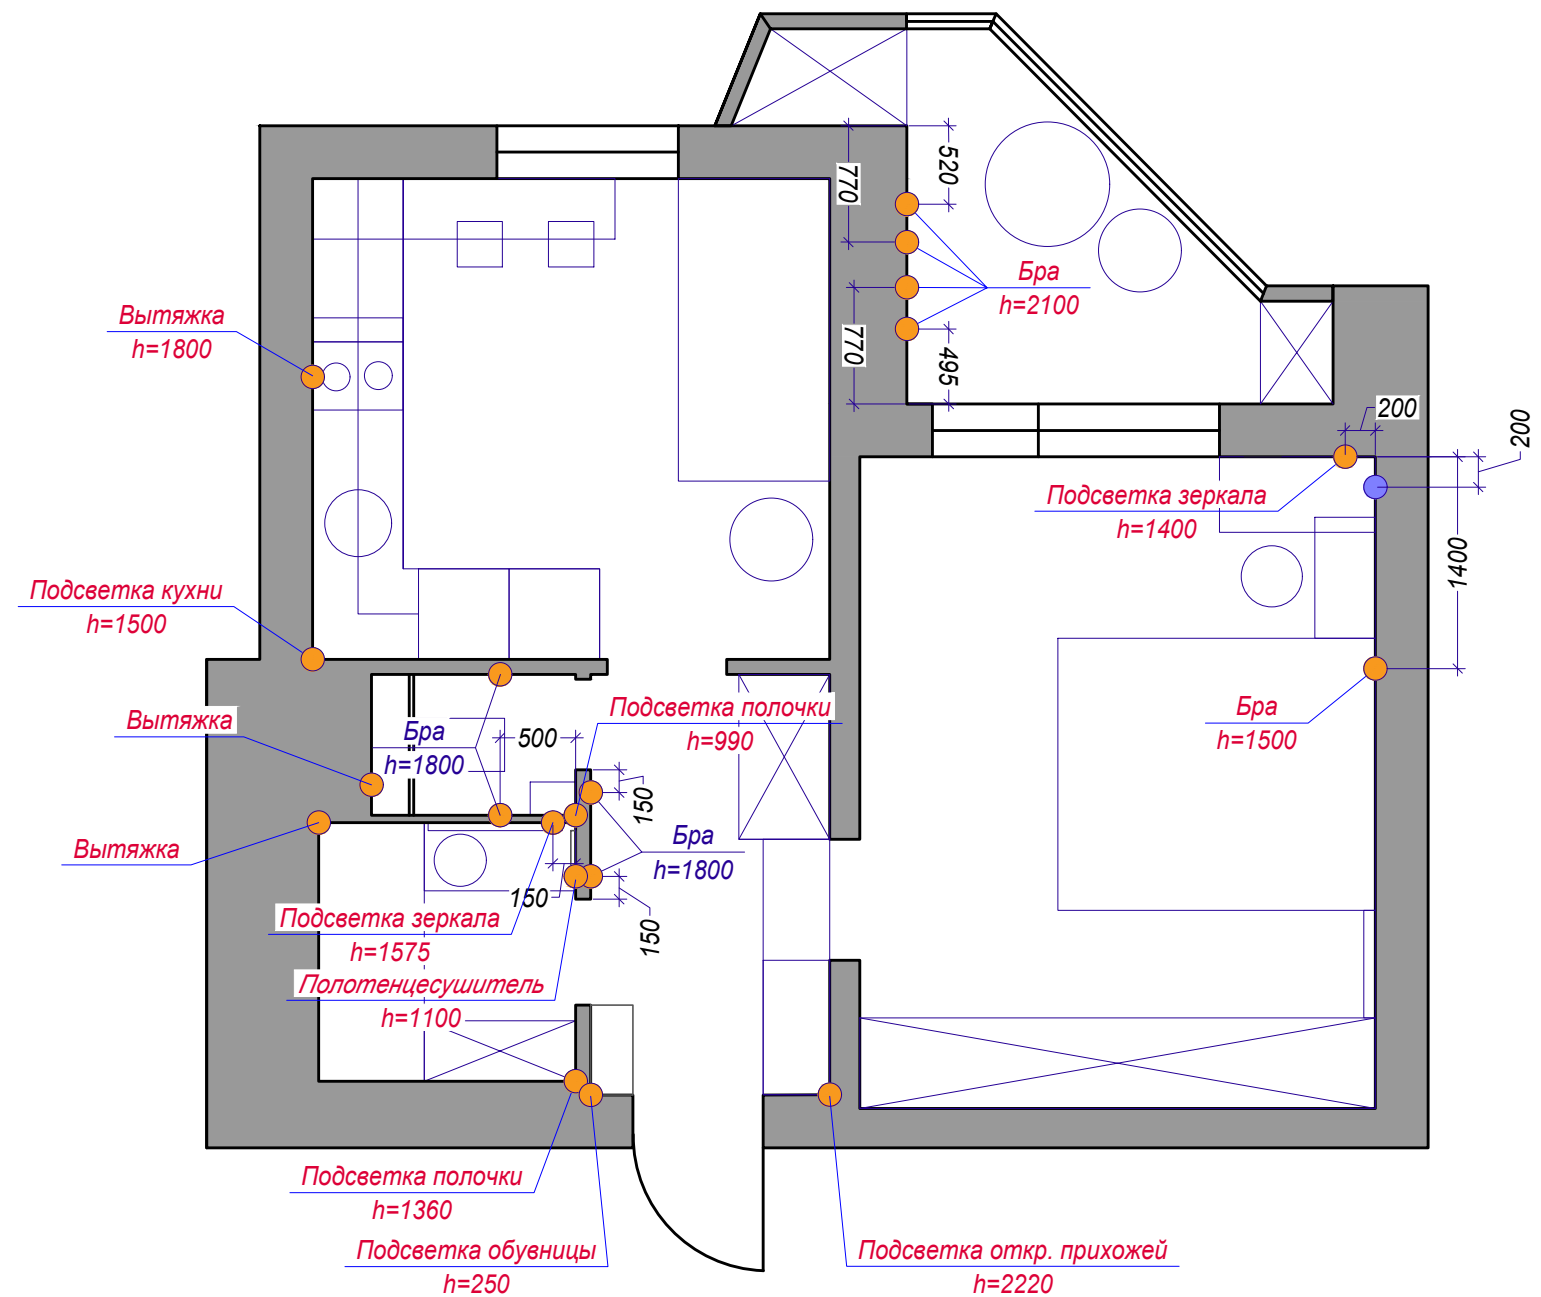


Условные обозначения	
●	Вывод кабеля
●	Кондиционер h=350 (от потолка)

ПЛАН ВЫВОДА ЭЛЕКТРИЧЕСКИХ КАБЕЛЕЙ				Стадия	Лист
				ДП	7
Заказчик					
Дизайнер					


План потолков

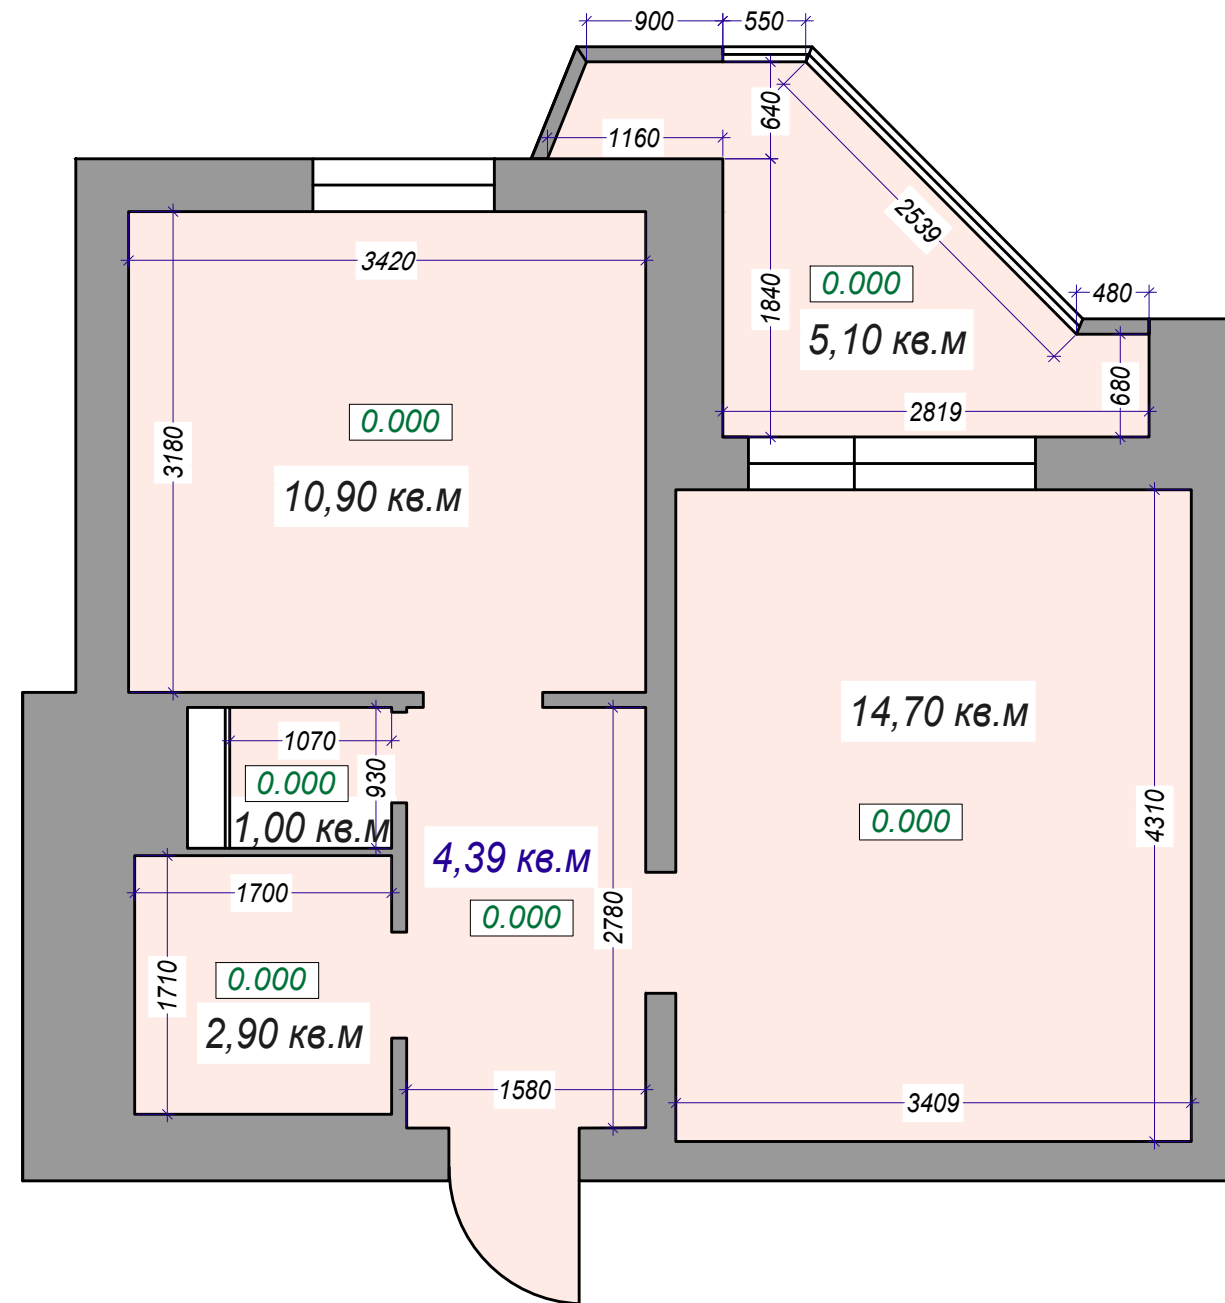

Изображение	Описание
	Белый потолок (краска)

ПЛАН ПОТОЛКОВ				Стадия	Лист
				ДП	8
Заказчик					
Дизайнер					


План расстановки светильников

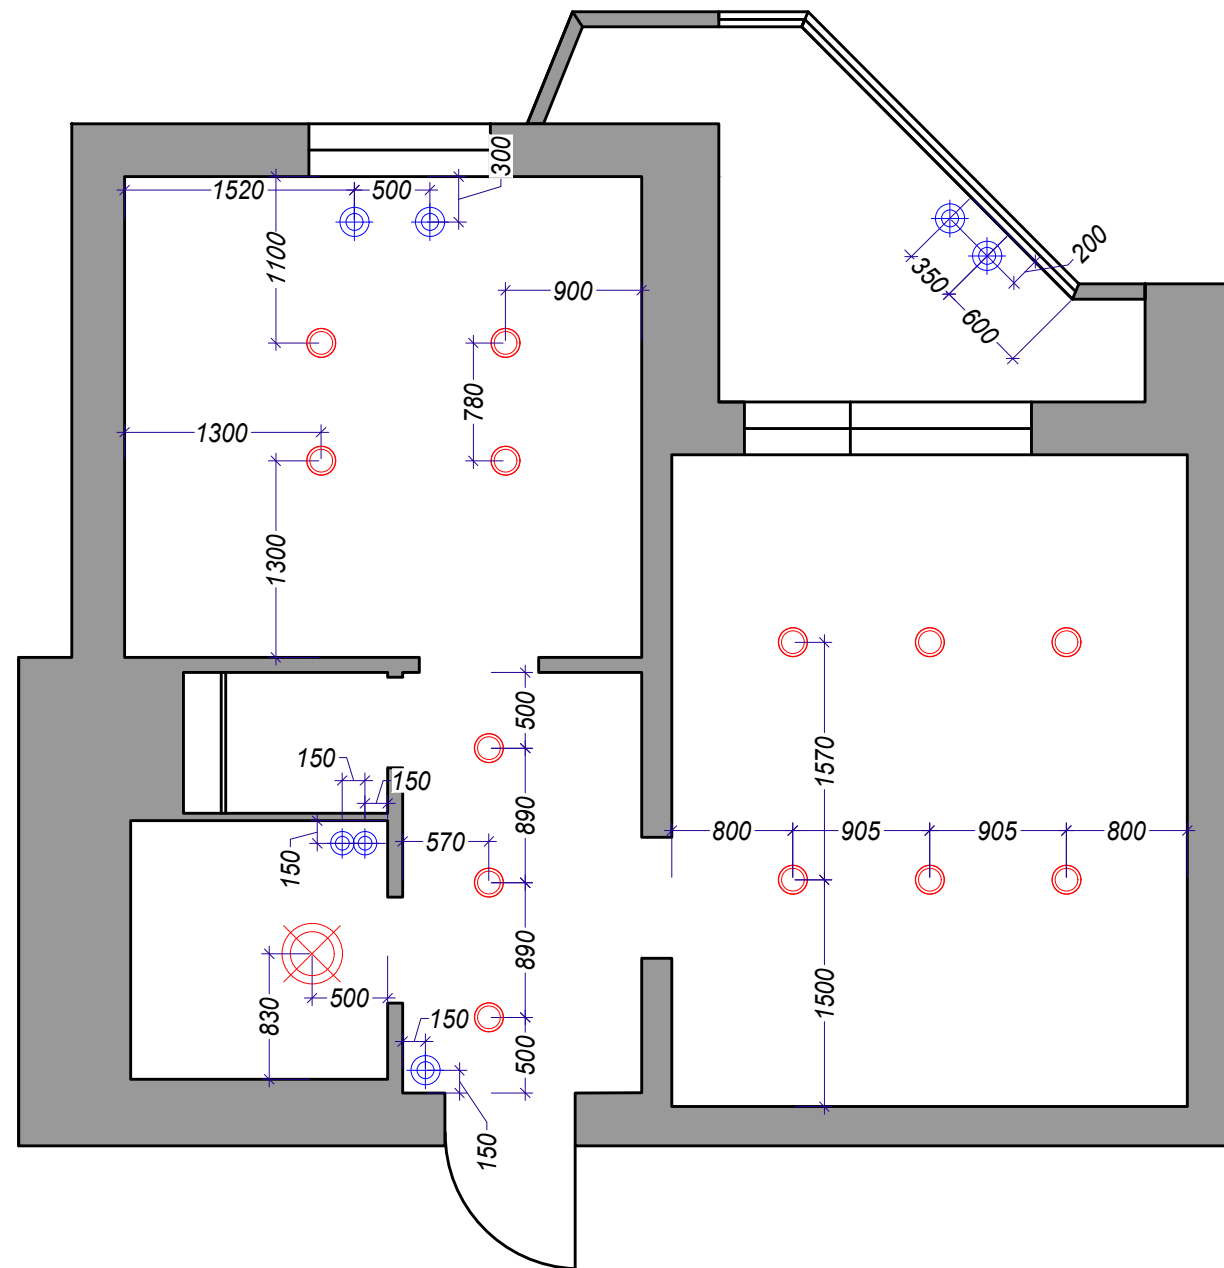

Условные обозначения	
Описание	Изображение
Люстра	
Подвесной светильник	
Накладной светильник	

ПЛАН РАССТАНОВКИ СВЕТИЛЬНИКОВ				Стадия	Лист
				ДП	9
Заказчик					
Дизайнер					

План групп включений светильников

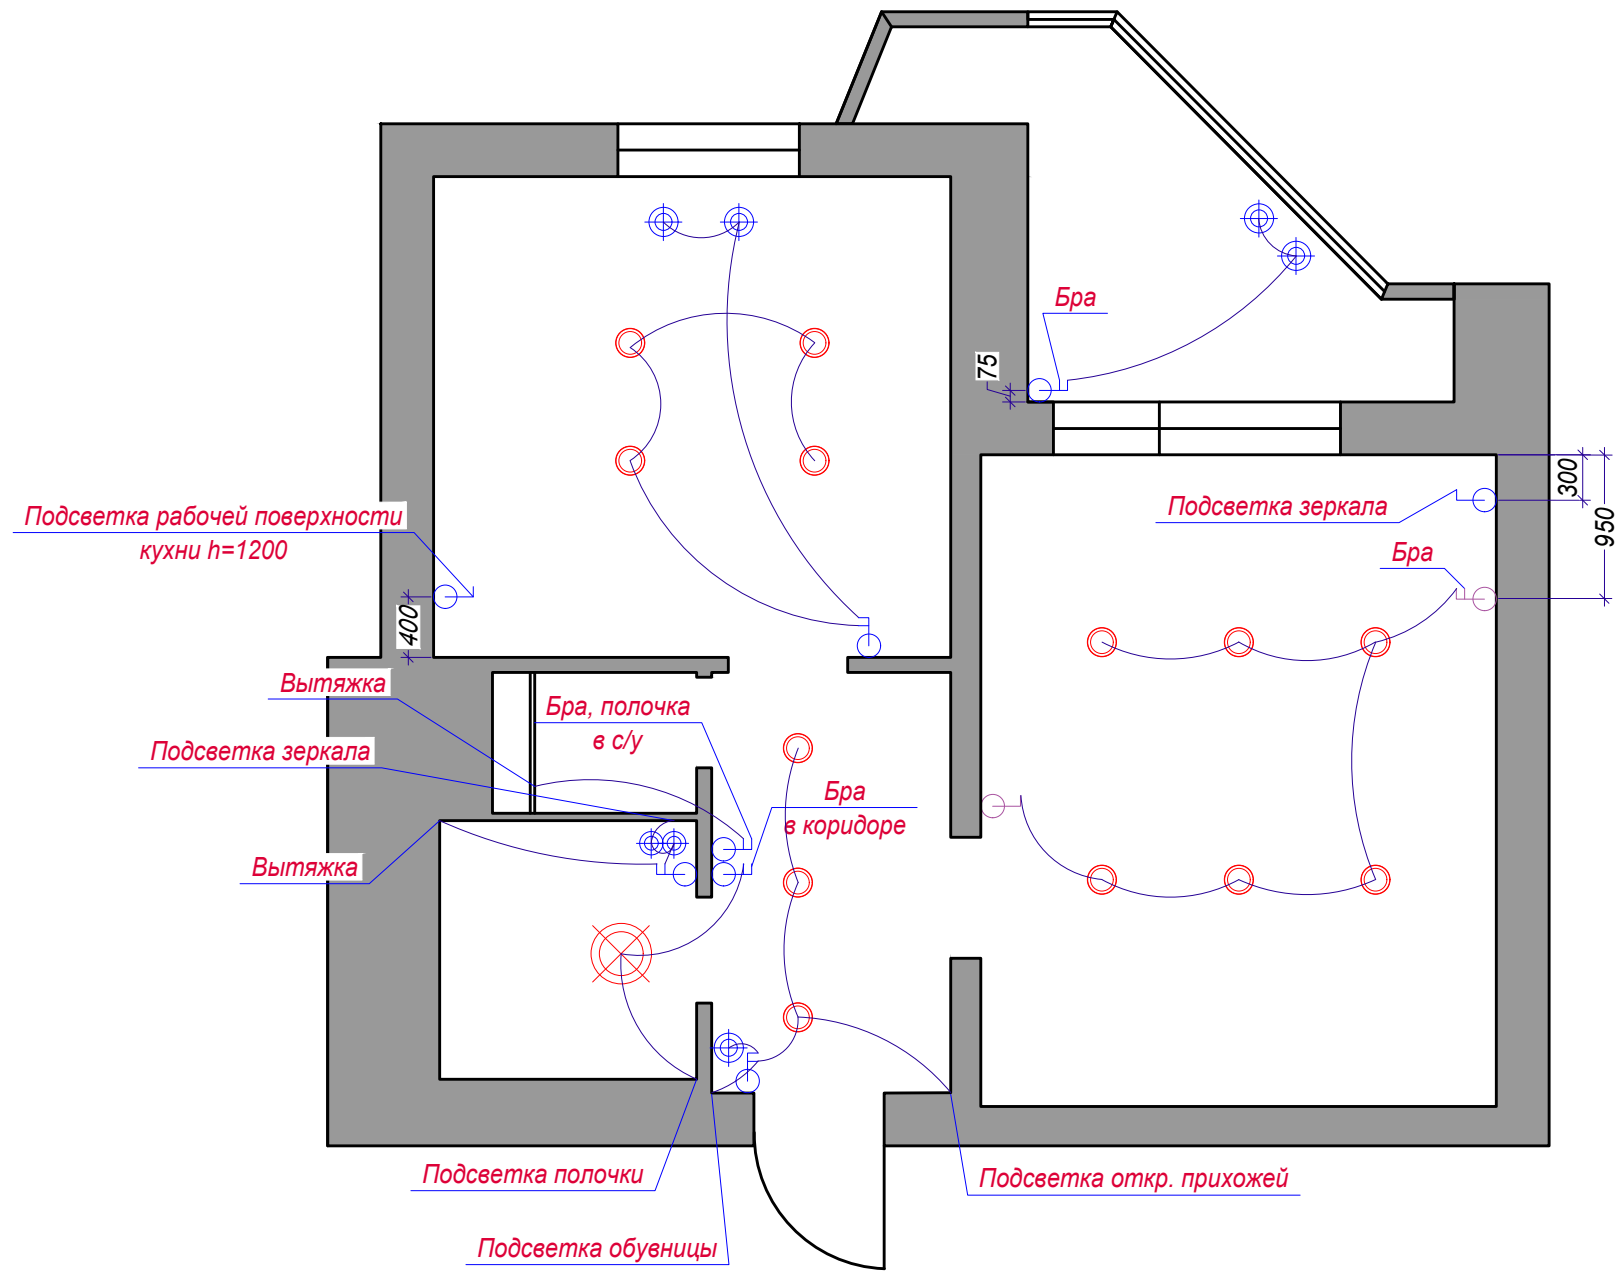




Потолок условные обозначения	
Описание	Изображение
Выключатель одноклавишный, H=900	
Выключатель двухклавишный, H=900	
Выключатель проходной, H=900	

Примечание: размещение выключателей от дверного проема везде 200мм или в один ряд с розеткой, кроме обозначенных

ПЛАН ГРУПП ВКЛЮЧЕНИЙ СВЕТИЛЬНИКОВ				Стадия	Лист
				ДП	10
Заказчик					
Дизайнер					

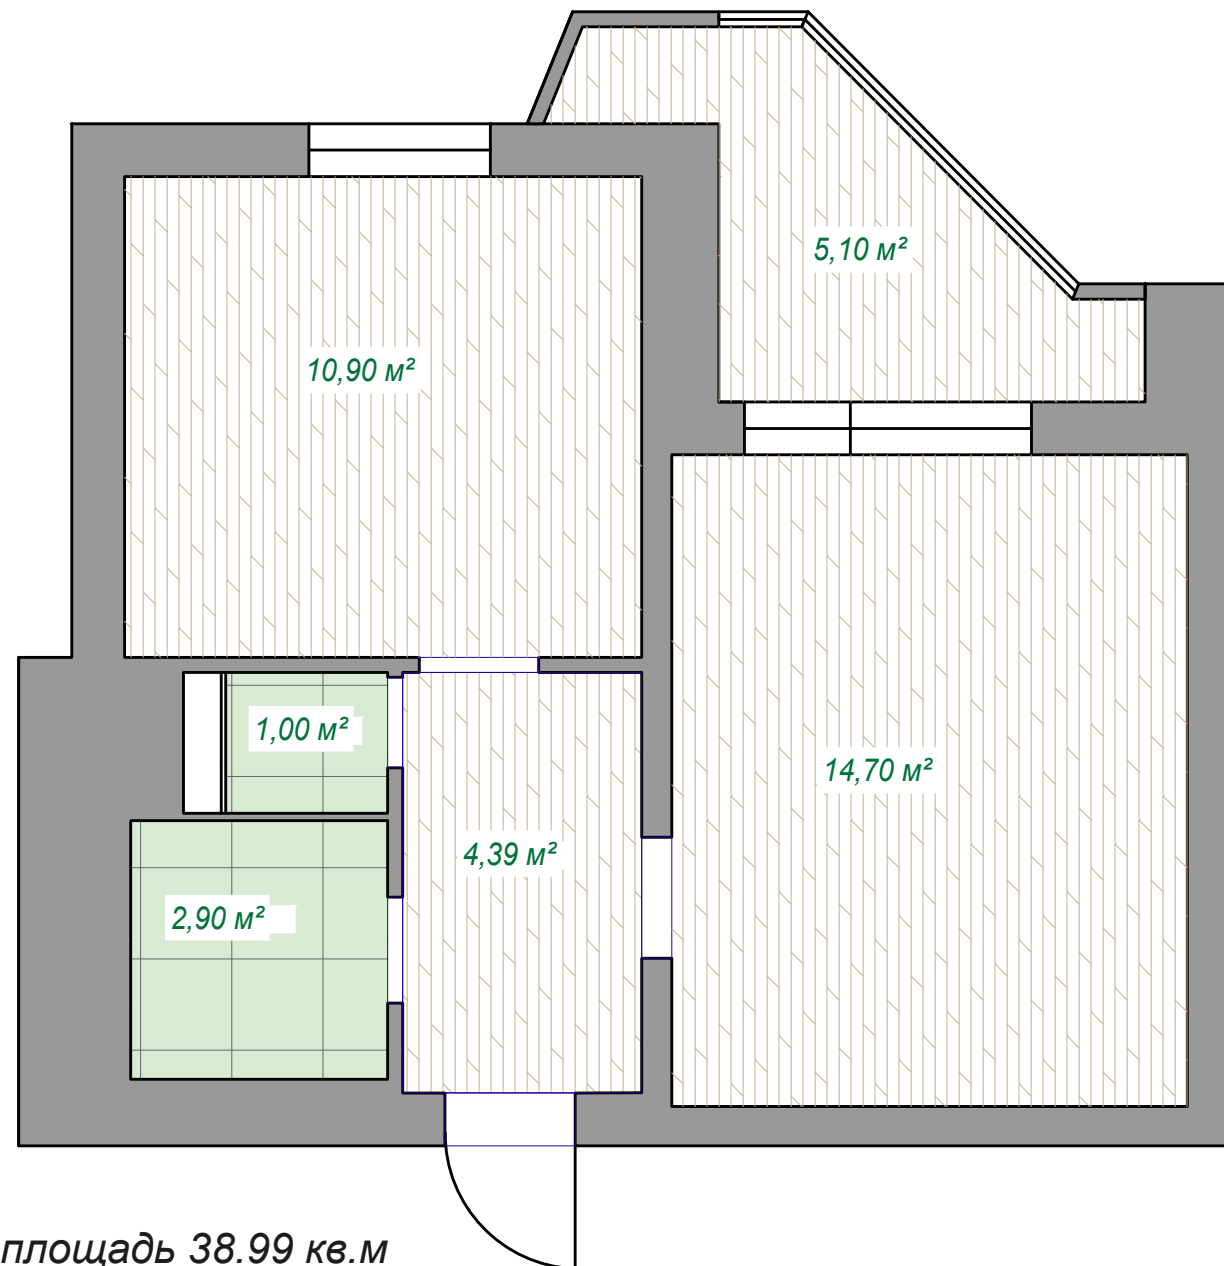
План полов



Покрытие	м кв.
 Ламинат Berry Alloc Loft (Берри Аллок Лофт) 62000155 Дуб Шале	35,09
 Керамогранит Гренель серый светлый обрезной 60x60 (SG638700R) - матовый	3,9

ПЛАН ПОЛОВ С УКАЗАНИЕМ ПОКРЫТИЯ				Стадия	Лист
				ДП	11
Заказчик					
Дизайнер					

План полов

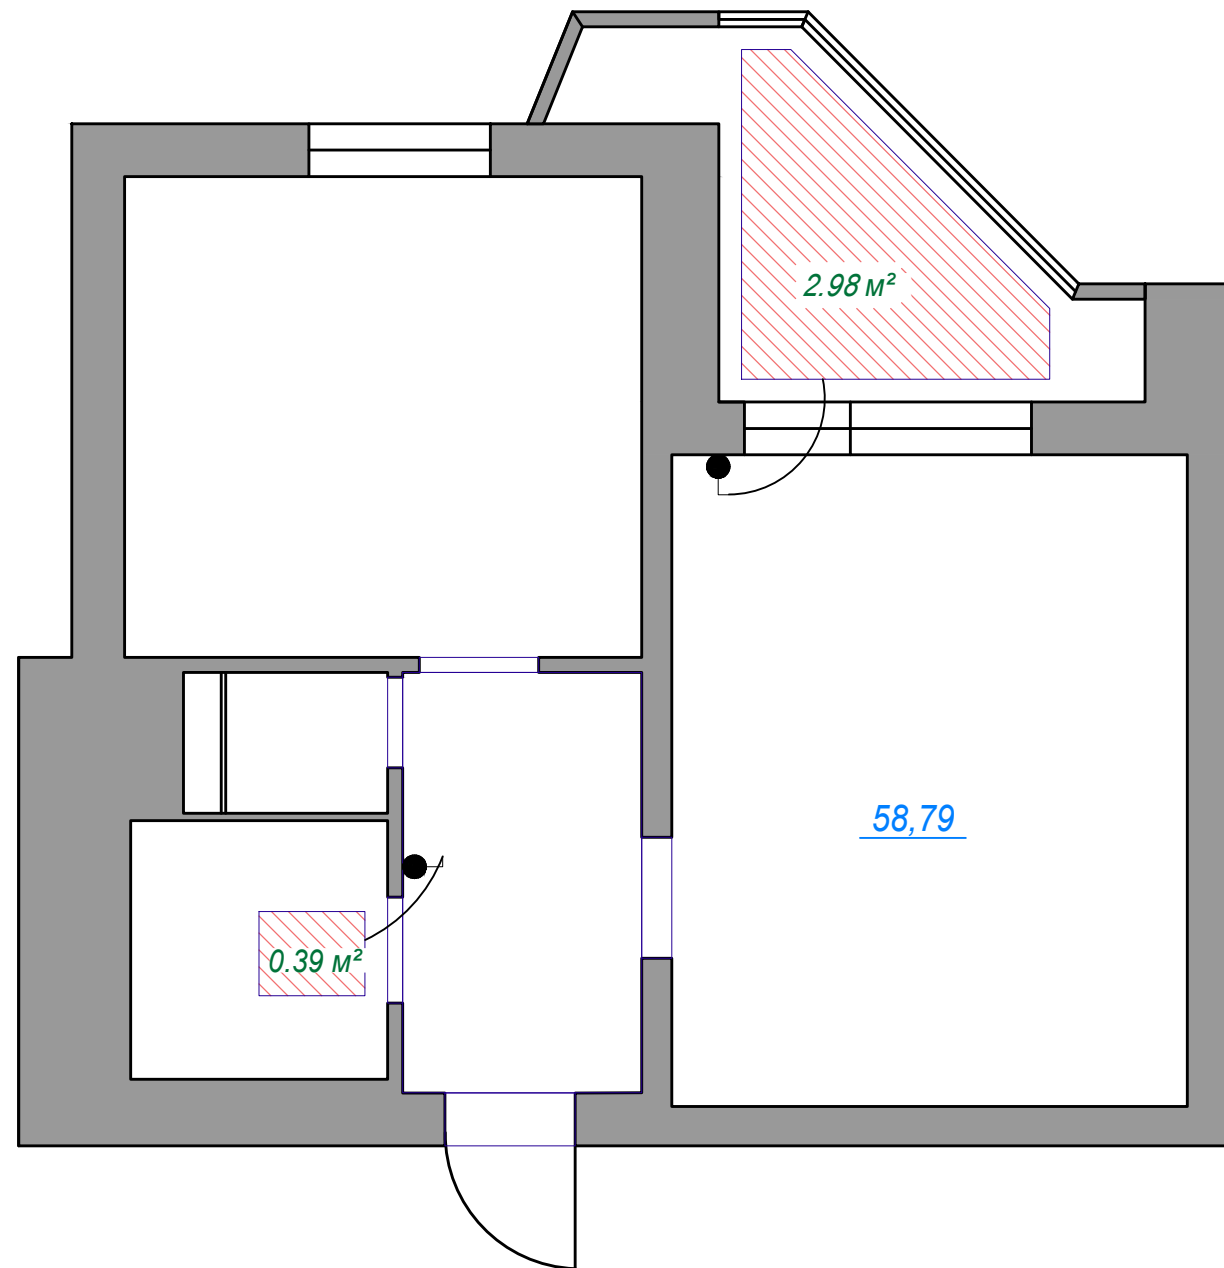

Условные обозначения



Площадь укладки нагревательного элемента



Регулятор теплого пола
h=1500

Общая площадь укладки 3.37 кв.м




ПЛАН ТЕПЛЫХ ПОЛОВ

Стадия	Лист
ДП	12

Заказчик
Дизайнер

Стены условные обозначения




Обозначение	Материалы	Кол-во
	Покраска стен RAL 9016	22.92 м кв.

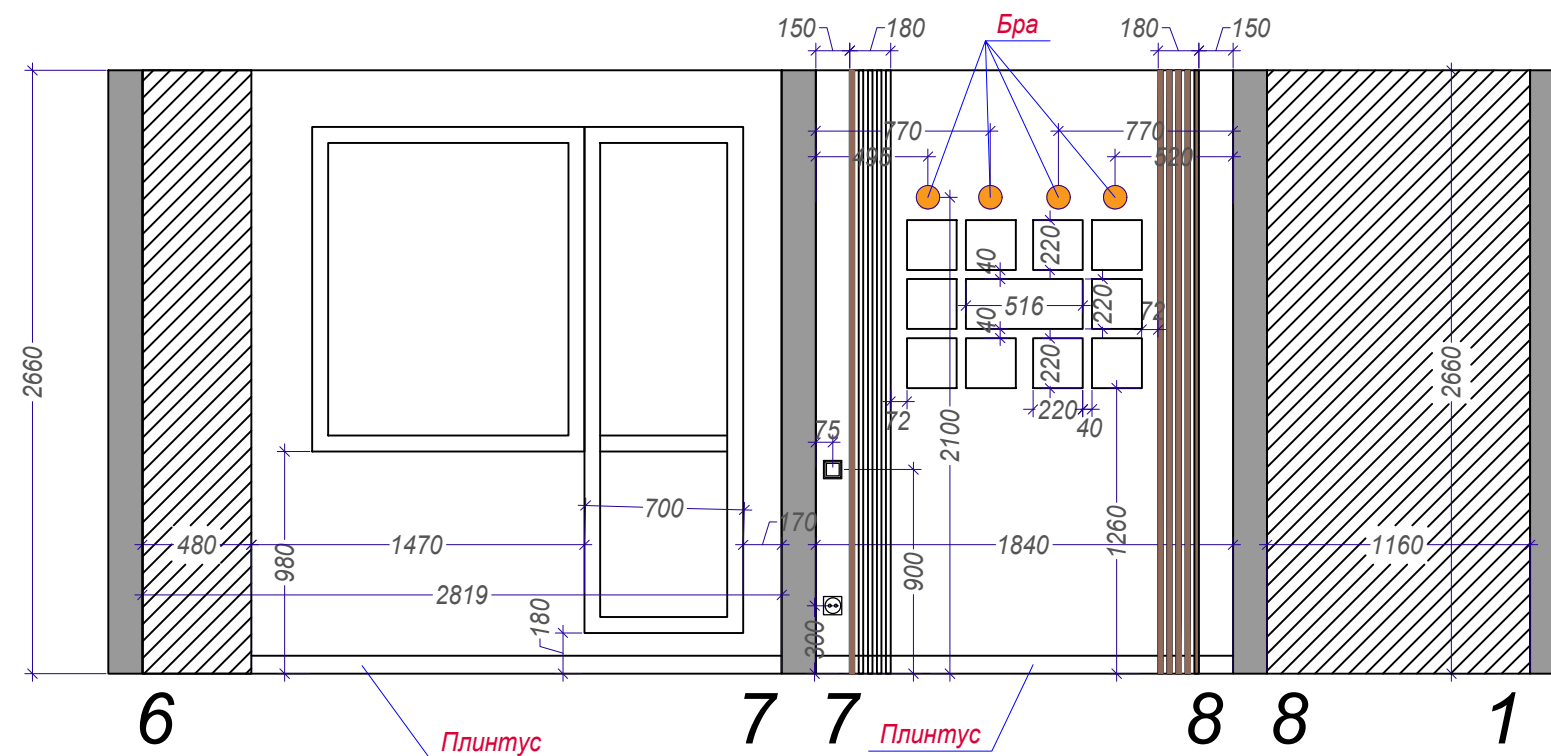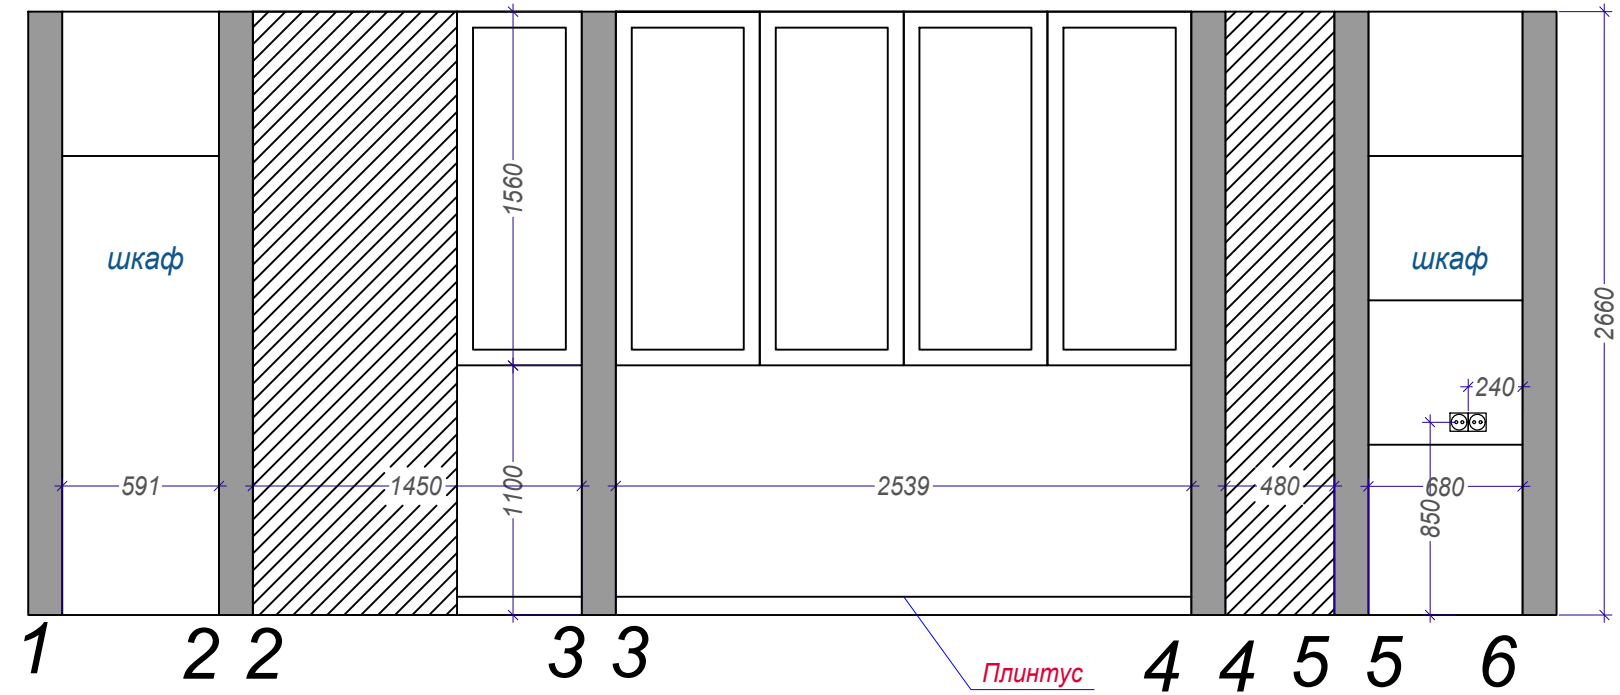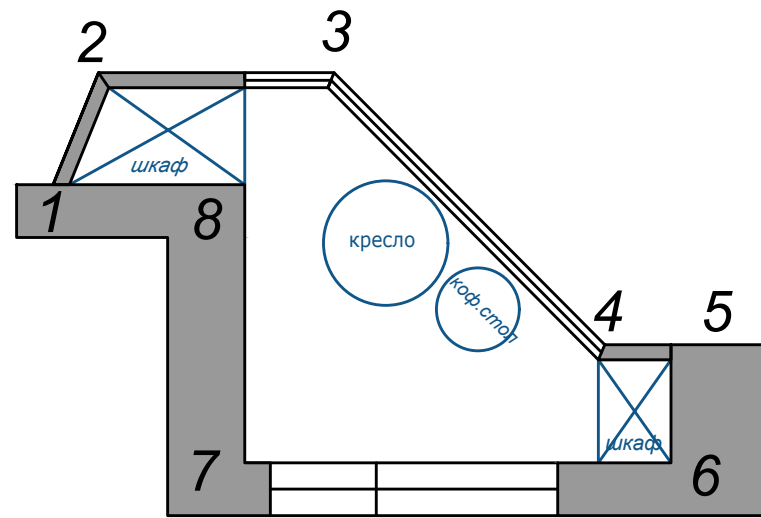


РАЗВЕРТКА СТЕН БАЛКОНА				Стадия	Лист
				ДП	13
Заказчик					
Дизайнер					

Стены условные обозначения




Обозначение	Материалы	Кол-во
	Покраска стен RAL 9016 (белая)	26.32 м кв.
	Обои под бетон 36911-2	9.86 м кв.
	Обои A.S. Creation Metropolitan	

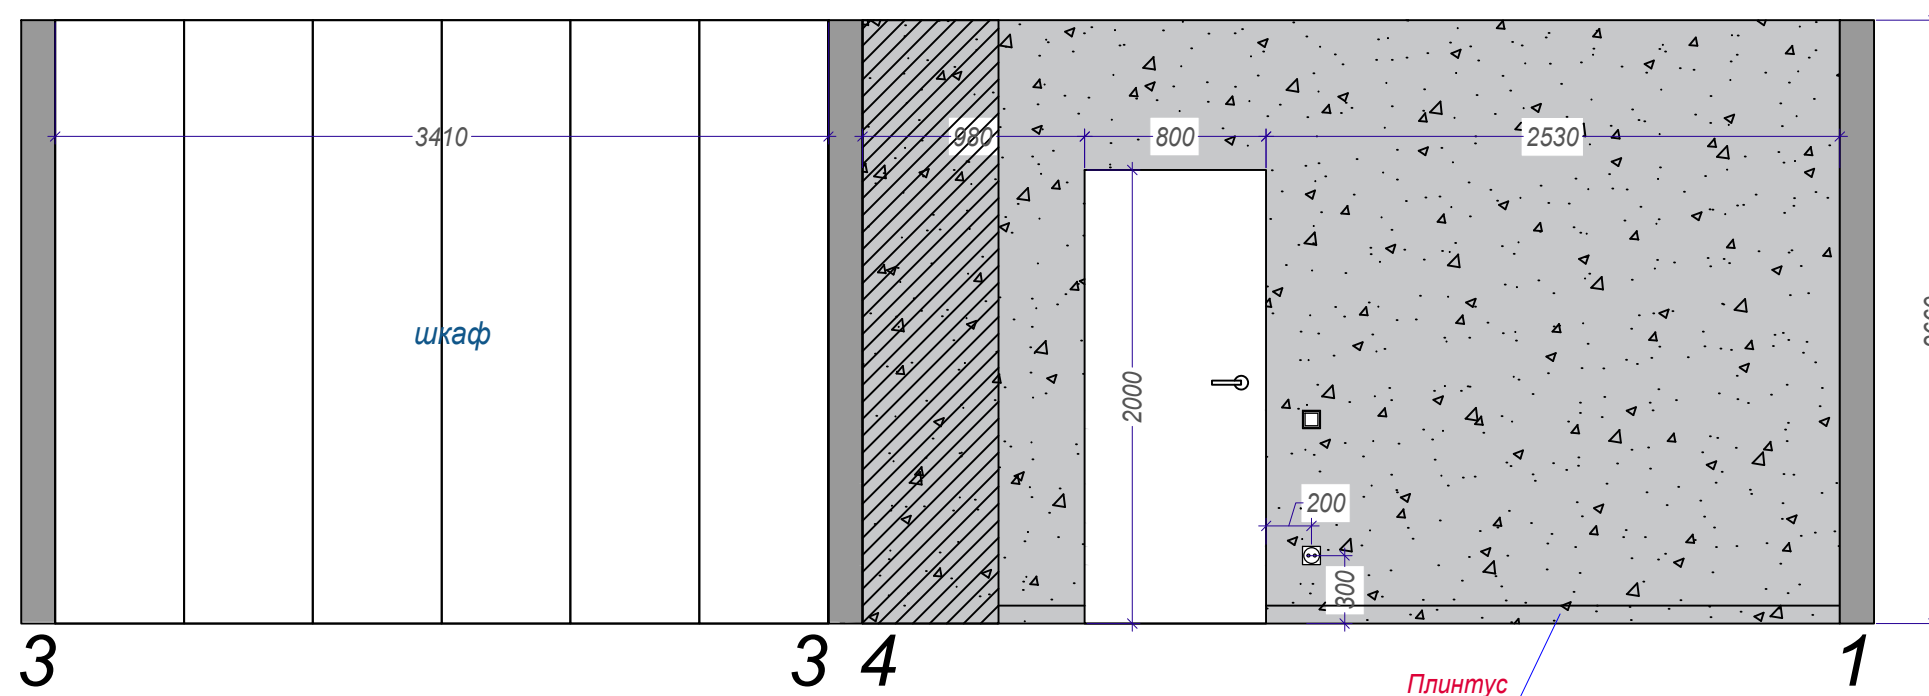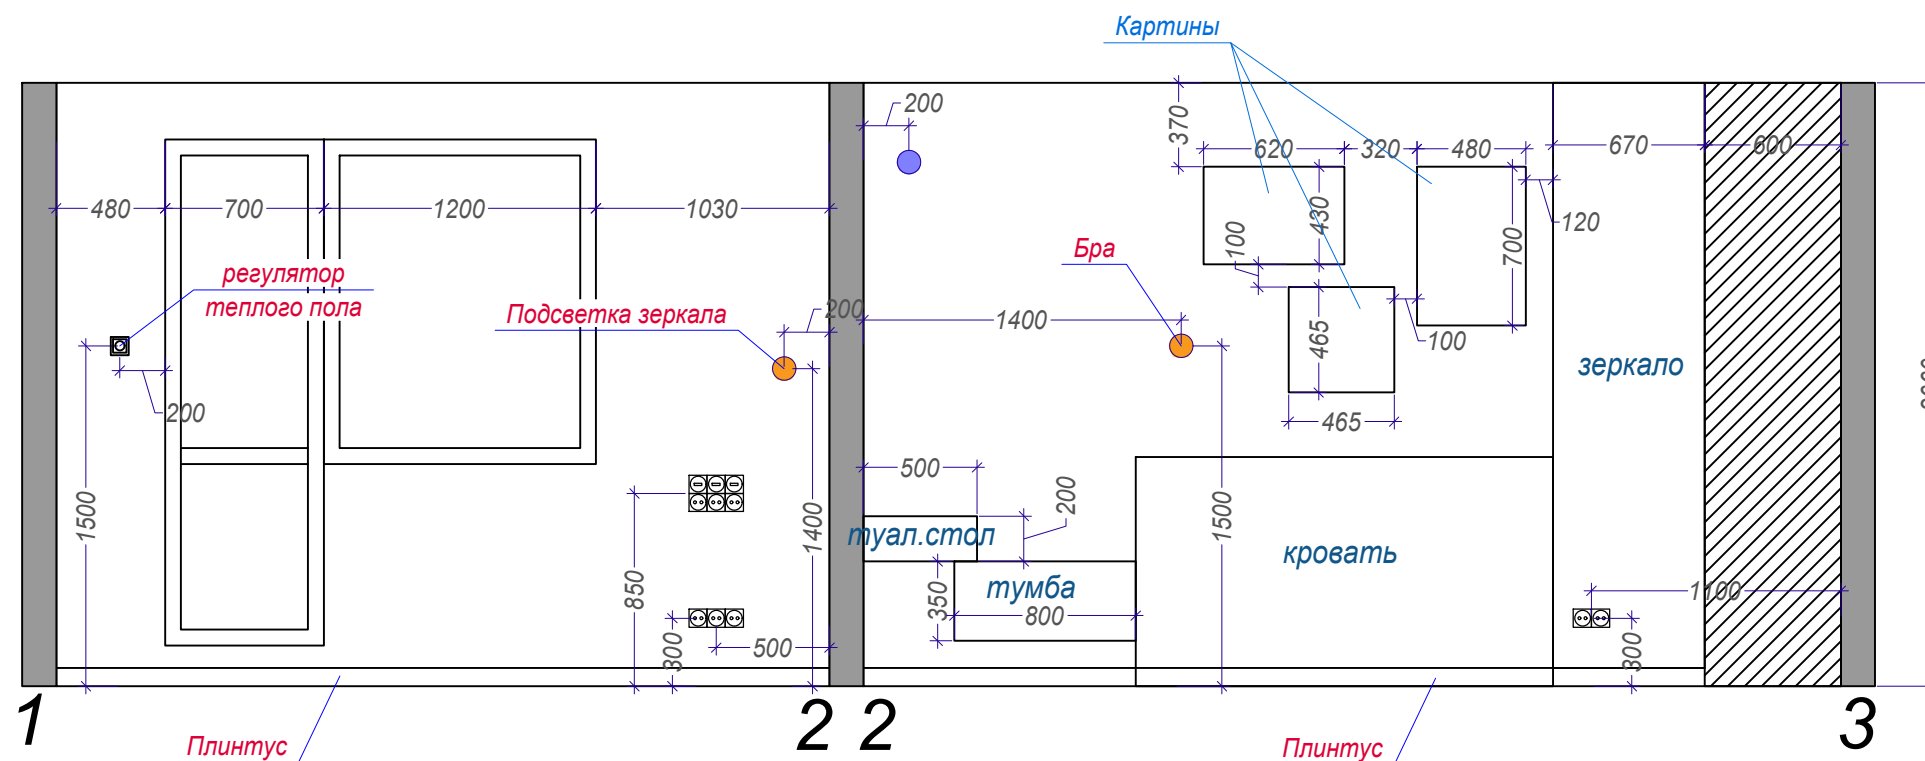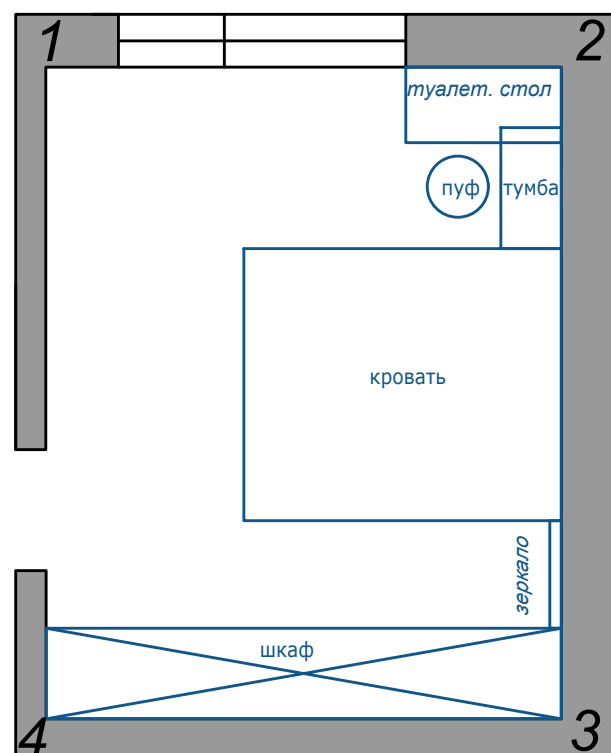

РАЗВЕРТКА СТЕН СПАЛЬНИ				Стадия	Лист
				ДП	14
Заказчик					
Дизайнер					

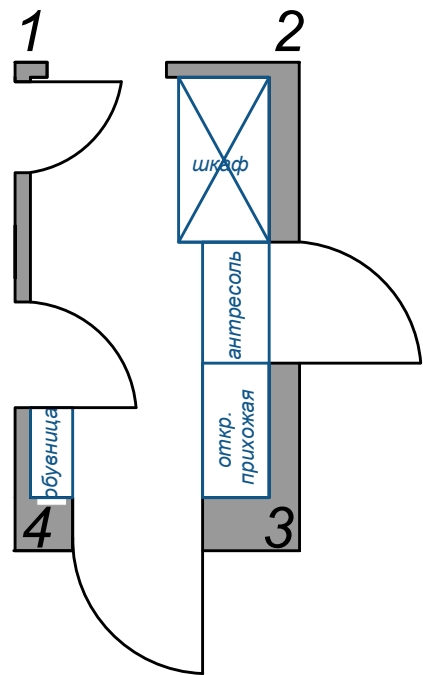

Стены условные обозначения			Стены условные обозначения		
Обозначение	Материалы	Кол-во	Обозначение	Материалы	Кол-во
	Покраска стен RAL 7011 (темно-серая)	2.48 м кв.		Покраска стен RAL 7047 (светло-серая)	4.79 м кв.
				Покраска стен RAL 9016 (белая)	8.41 м кв.

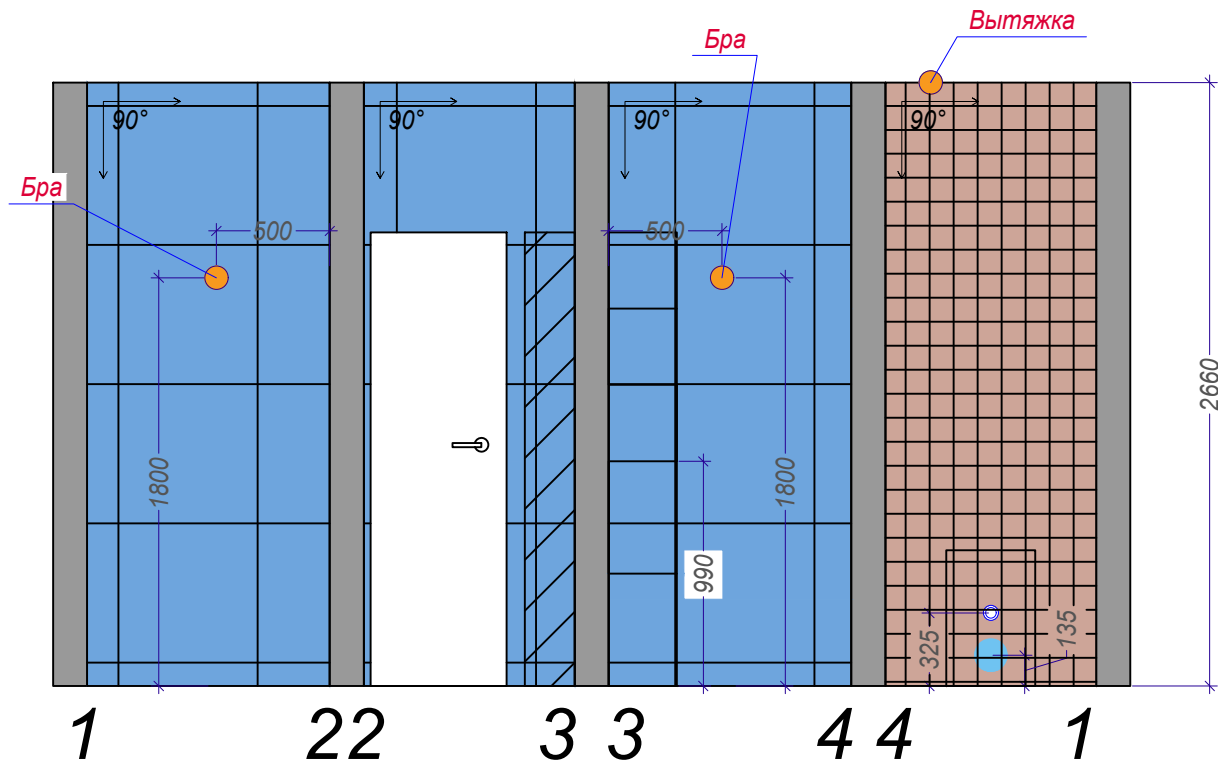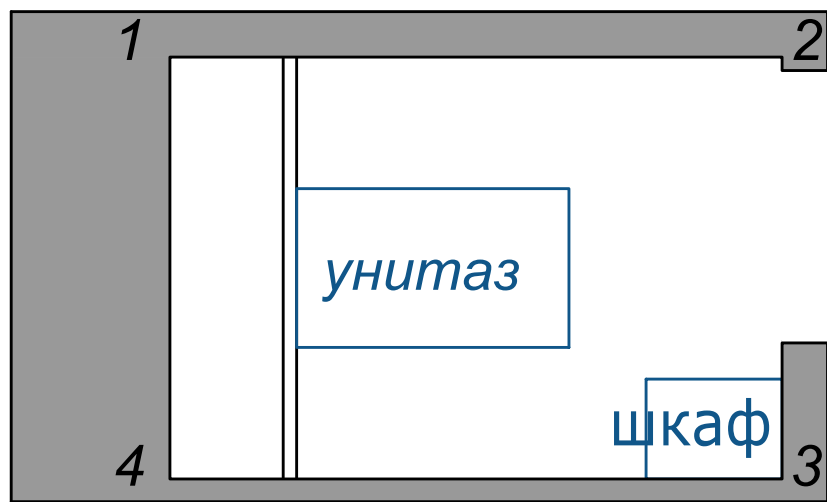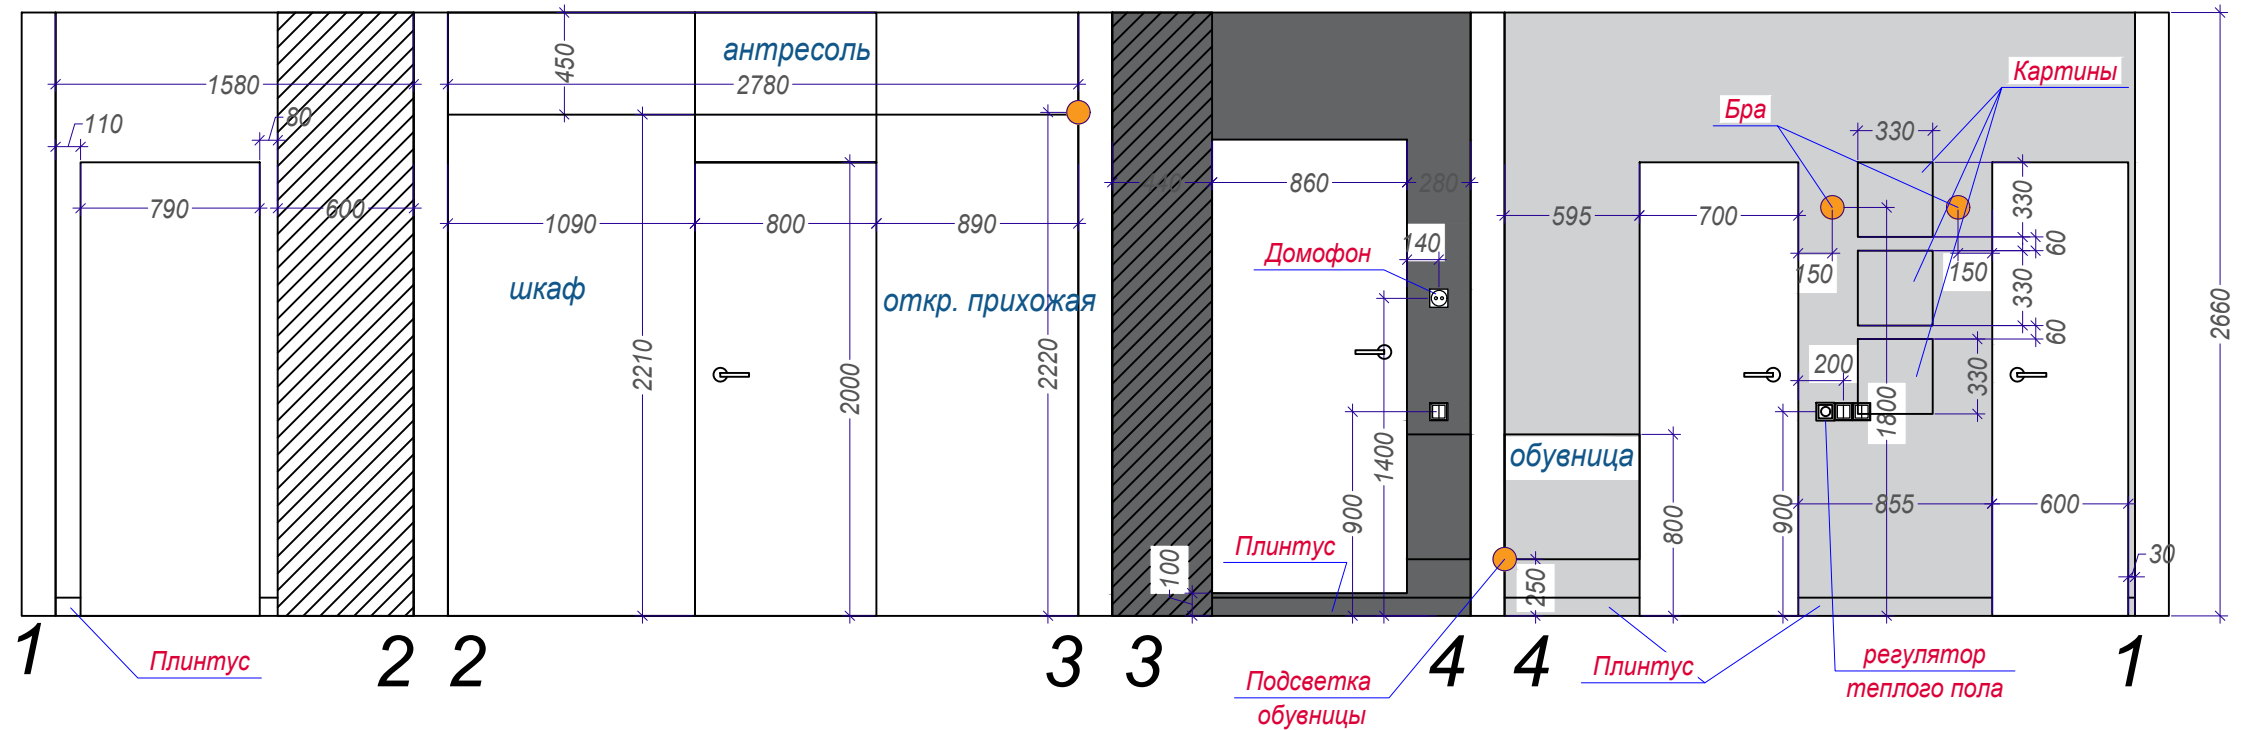


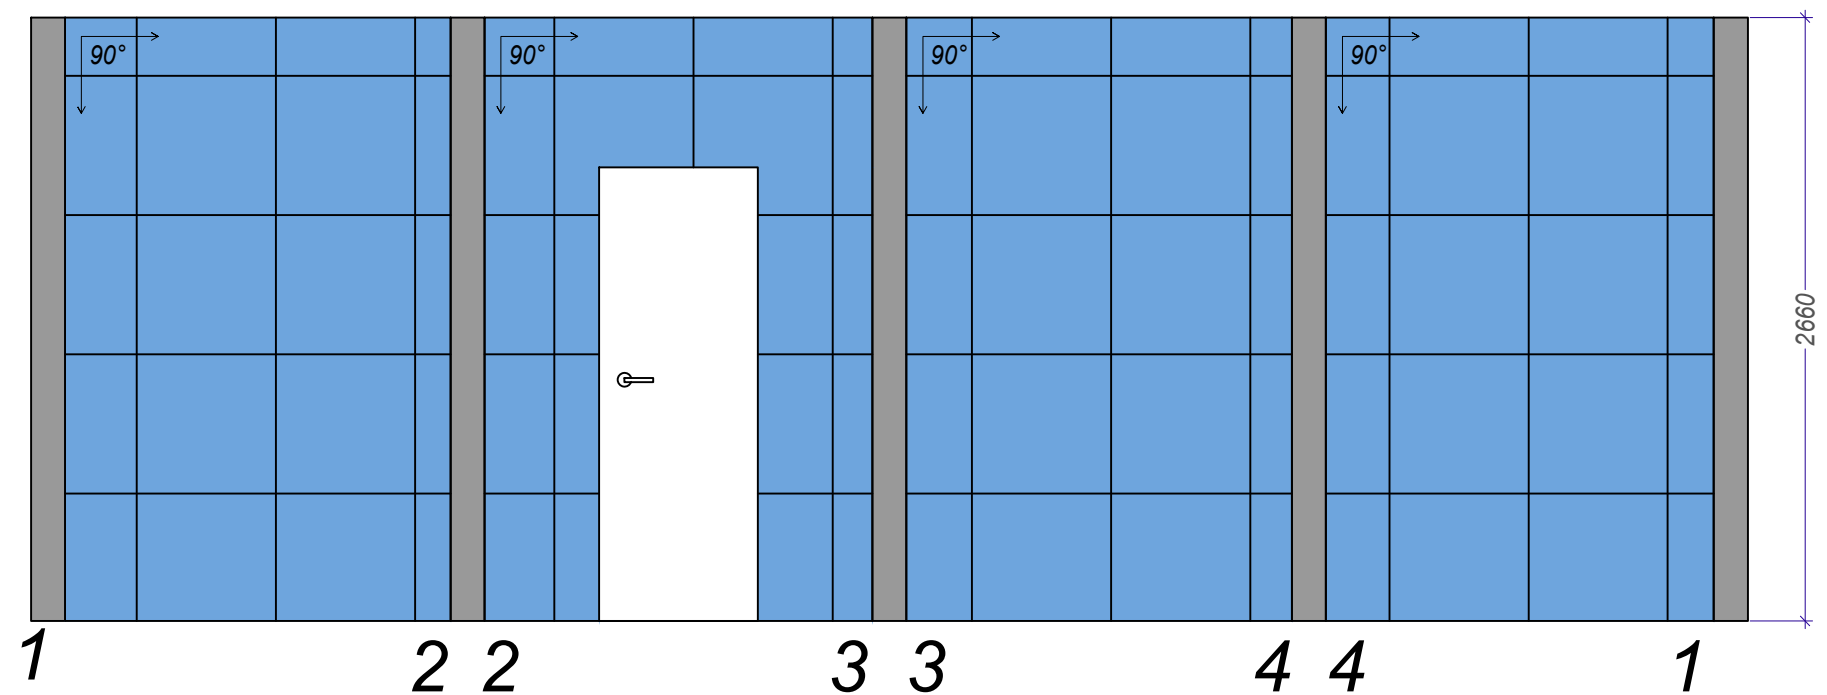
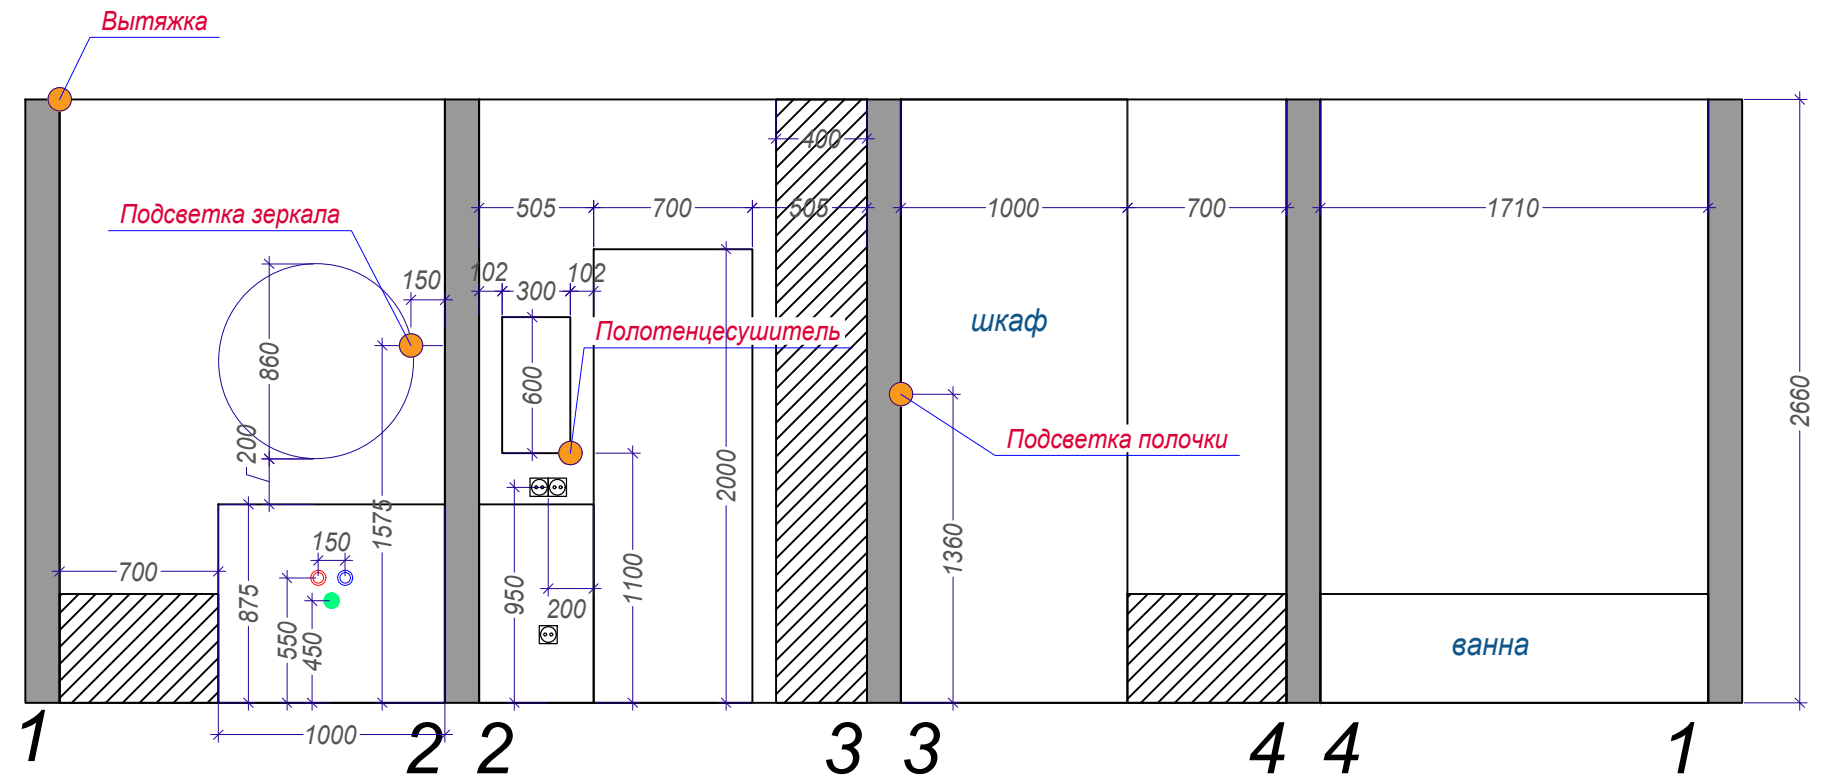
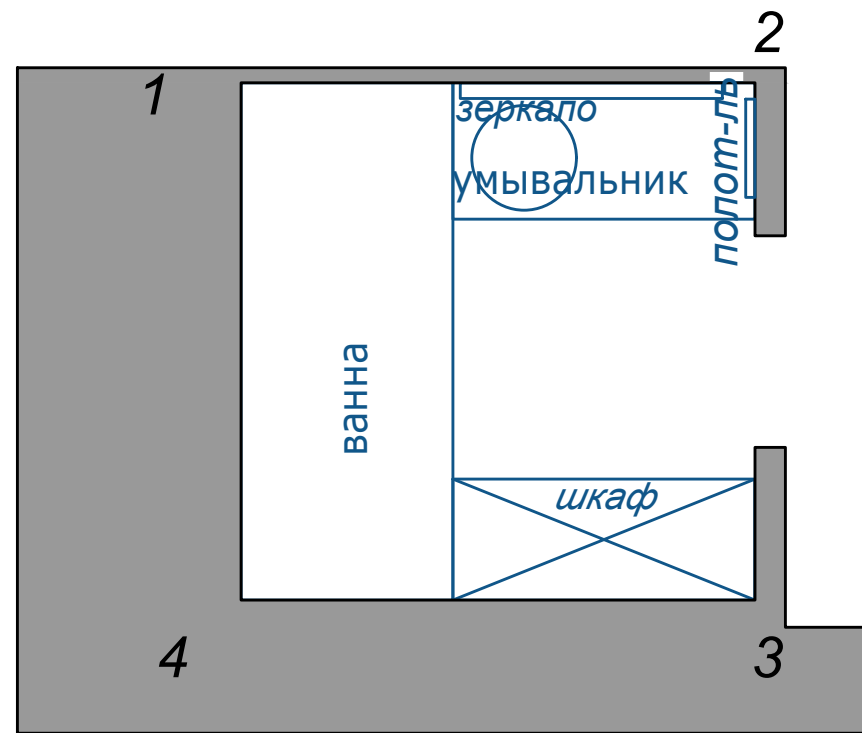
Стены условные обозначения

Обозначение	Материалы	Кол-во
	Мозаика 4М22-26Т состаренная ОТ NATURAL MOSAIC	2.47 м кв.
	Керамогранит Гренель серый тём. обрезной 60x60 (SG638900R)	6.97 м кв.

РАЗВЕРТКА СТЕН ПРИХОЖЕЙ И САУЗЛА				Стадия	Лист
				ДП	15
Заказчик					
Дизайнер					

Стены условные обозначения




Обозначение	Материалы	Кол-во
	Керамогранит Гренель серый тём. обрезной 60x60 (SG638900R)	16.74 м кв.



РАЗВЕРТКА СТЕН ВАННОЙ РАСКЛАДКА ПЛИТКИ В ВАННОЙ				Стадия	Лист
				ДП	16
Заказчик					
Дизайнер					

Стены условные обозначения

Обозначение	Материалы	Кол-во
	Покраска стен RAL 9016 (белая)	31.82 м кв.

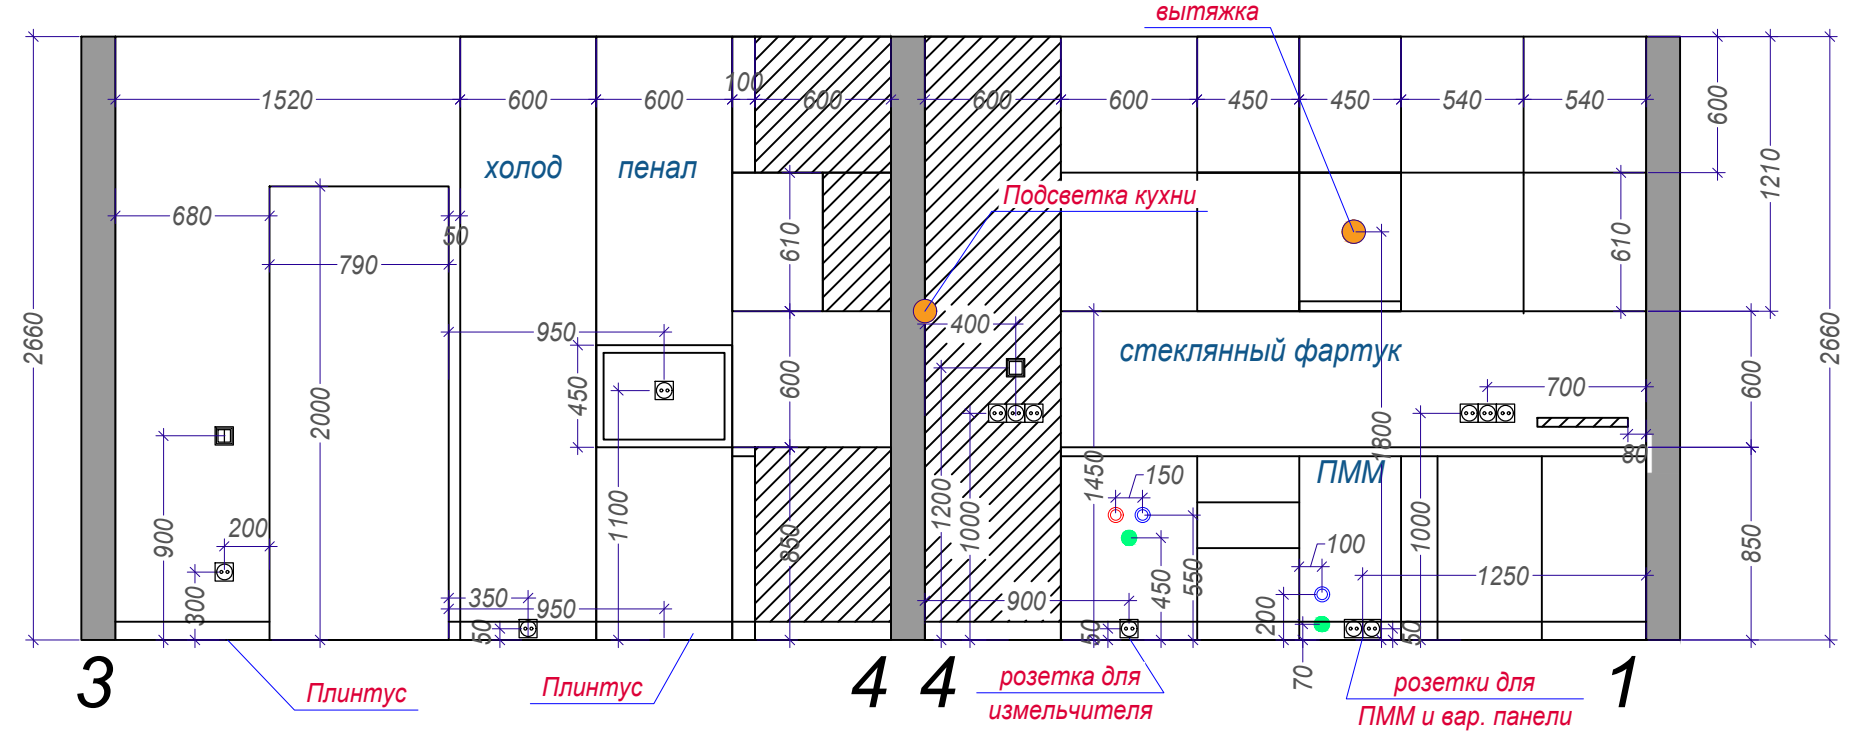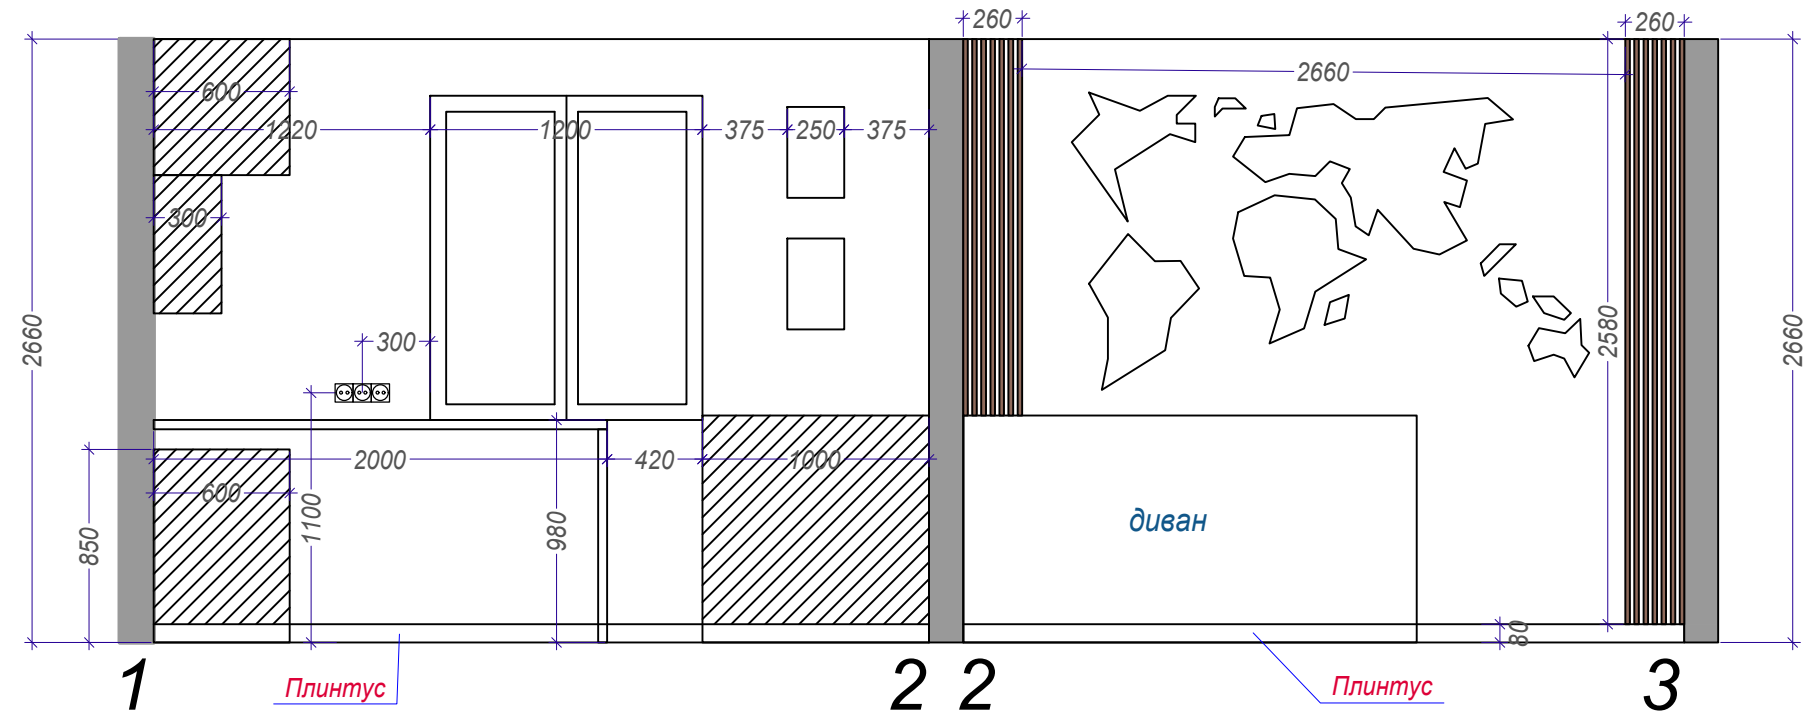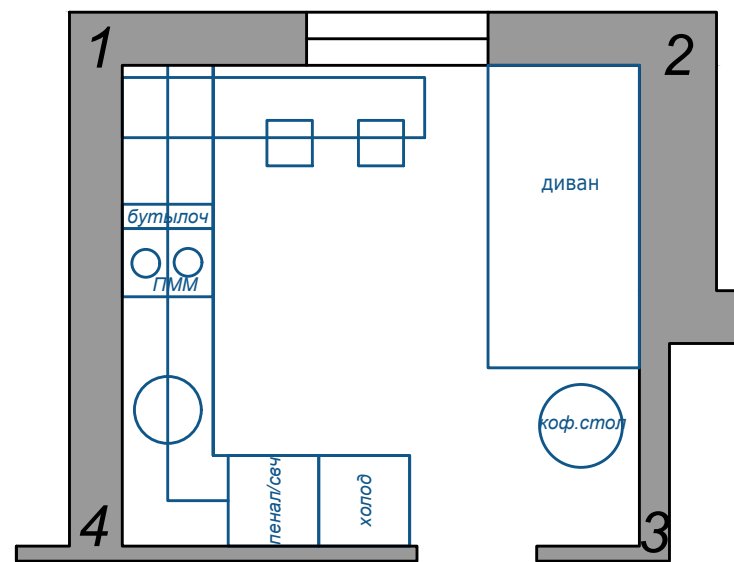

РАЗВЕРТКА СТЕН КУХНИ		Стадия	Лист
		ДП	17
Заказчик			
Дизайнер			

Состав дизайн проекта

<i>№</i>	<i>Наименование</i>
<i>1</i>	<i>Обмерочный план</i>
<i>2</i>	<i>План демонтажа</i>
<i>3</i>	<i>Монтажный план</i>
<i>4</i>	<i>Экспликация помещений</i>
<i>5</i>	<i>План расстановки мебели</i>
<i>6</i>	<i>План розеточных групп</i>
<i>7</i>	<i>План вывода электрокабелей</i>
<i>8</i>	<i>План потолков</i>
<i>9</i>	<i>План расстановки светильников</i>
<i>10</i>	<i>План групп выключателей светильников</i>
<i>11</i>	<i>План полов с указанием покрытия</i>
<i>12</i>	<i>План теплых полов</i>
<i>13</i>	<i>Развертка стен балкона</i>
<i>14</i>	<i>Развертка стен спальни</i>
<i>15</i>	<i>Развертка стен прихожей и санузла</i>
<i>16</i>	<i>Развертка стен ванной</i>
	<i>Раскладка плитки в ванной</i>
<i>17</i>	<i>Развертка стен кухни</i>
	<i>3D визуализации</i>
	<i>Состав проекта</i>