


**Ведомость помещений 1-го этажа**

№ п/п	Наименование	Площадь
1.1	Гостиная	20,35
1.2	Кухня	10,21
1.3	Спальня	15,59
1.4	С/у	5,27
1.5	Котельная	3,72
1.6	Холл	6,72
1.7	Тамбур	6,33
1.8	Терраса	18,56
1.9	Крыльцо	7,48
		<b>94,23 м<sup>2</sup></b>

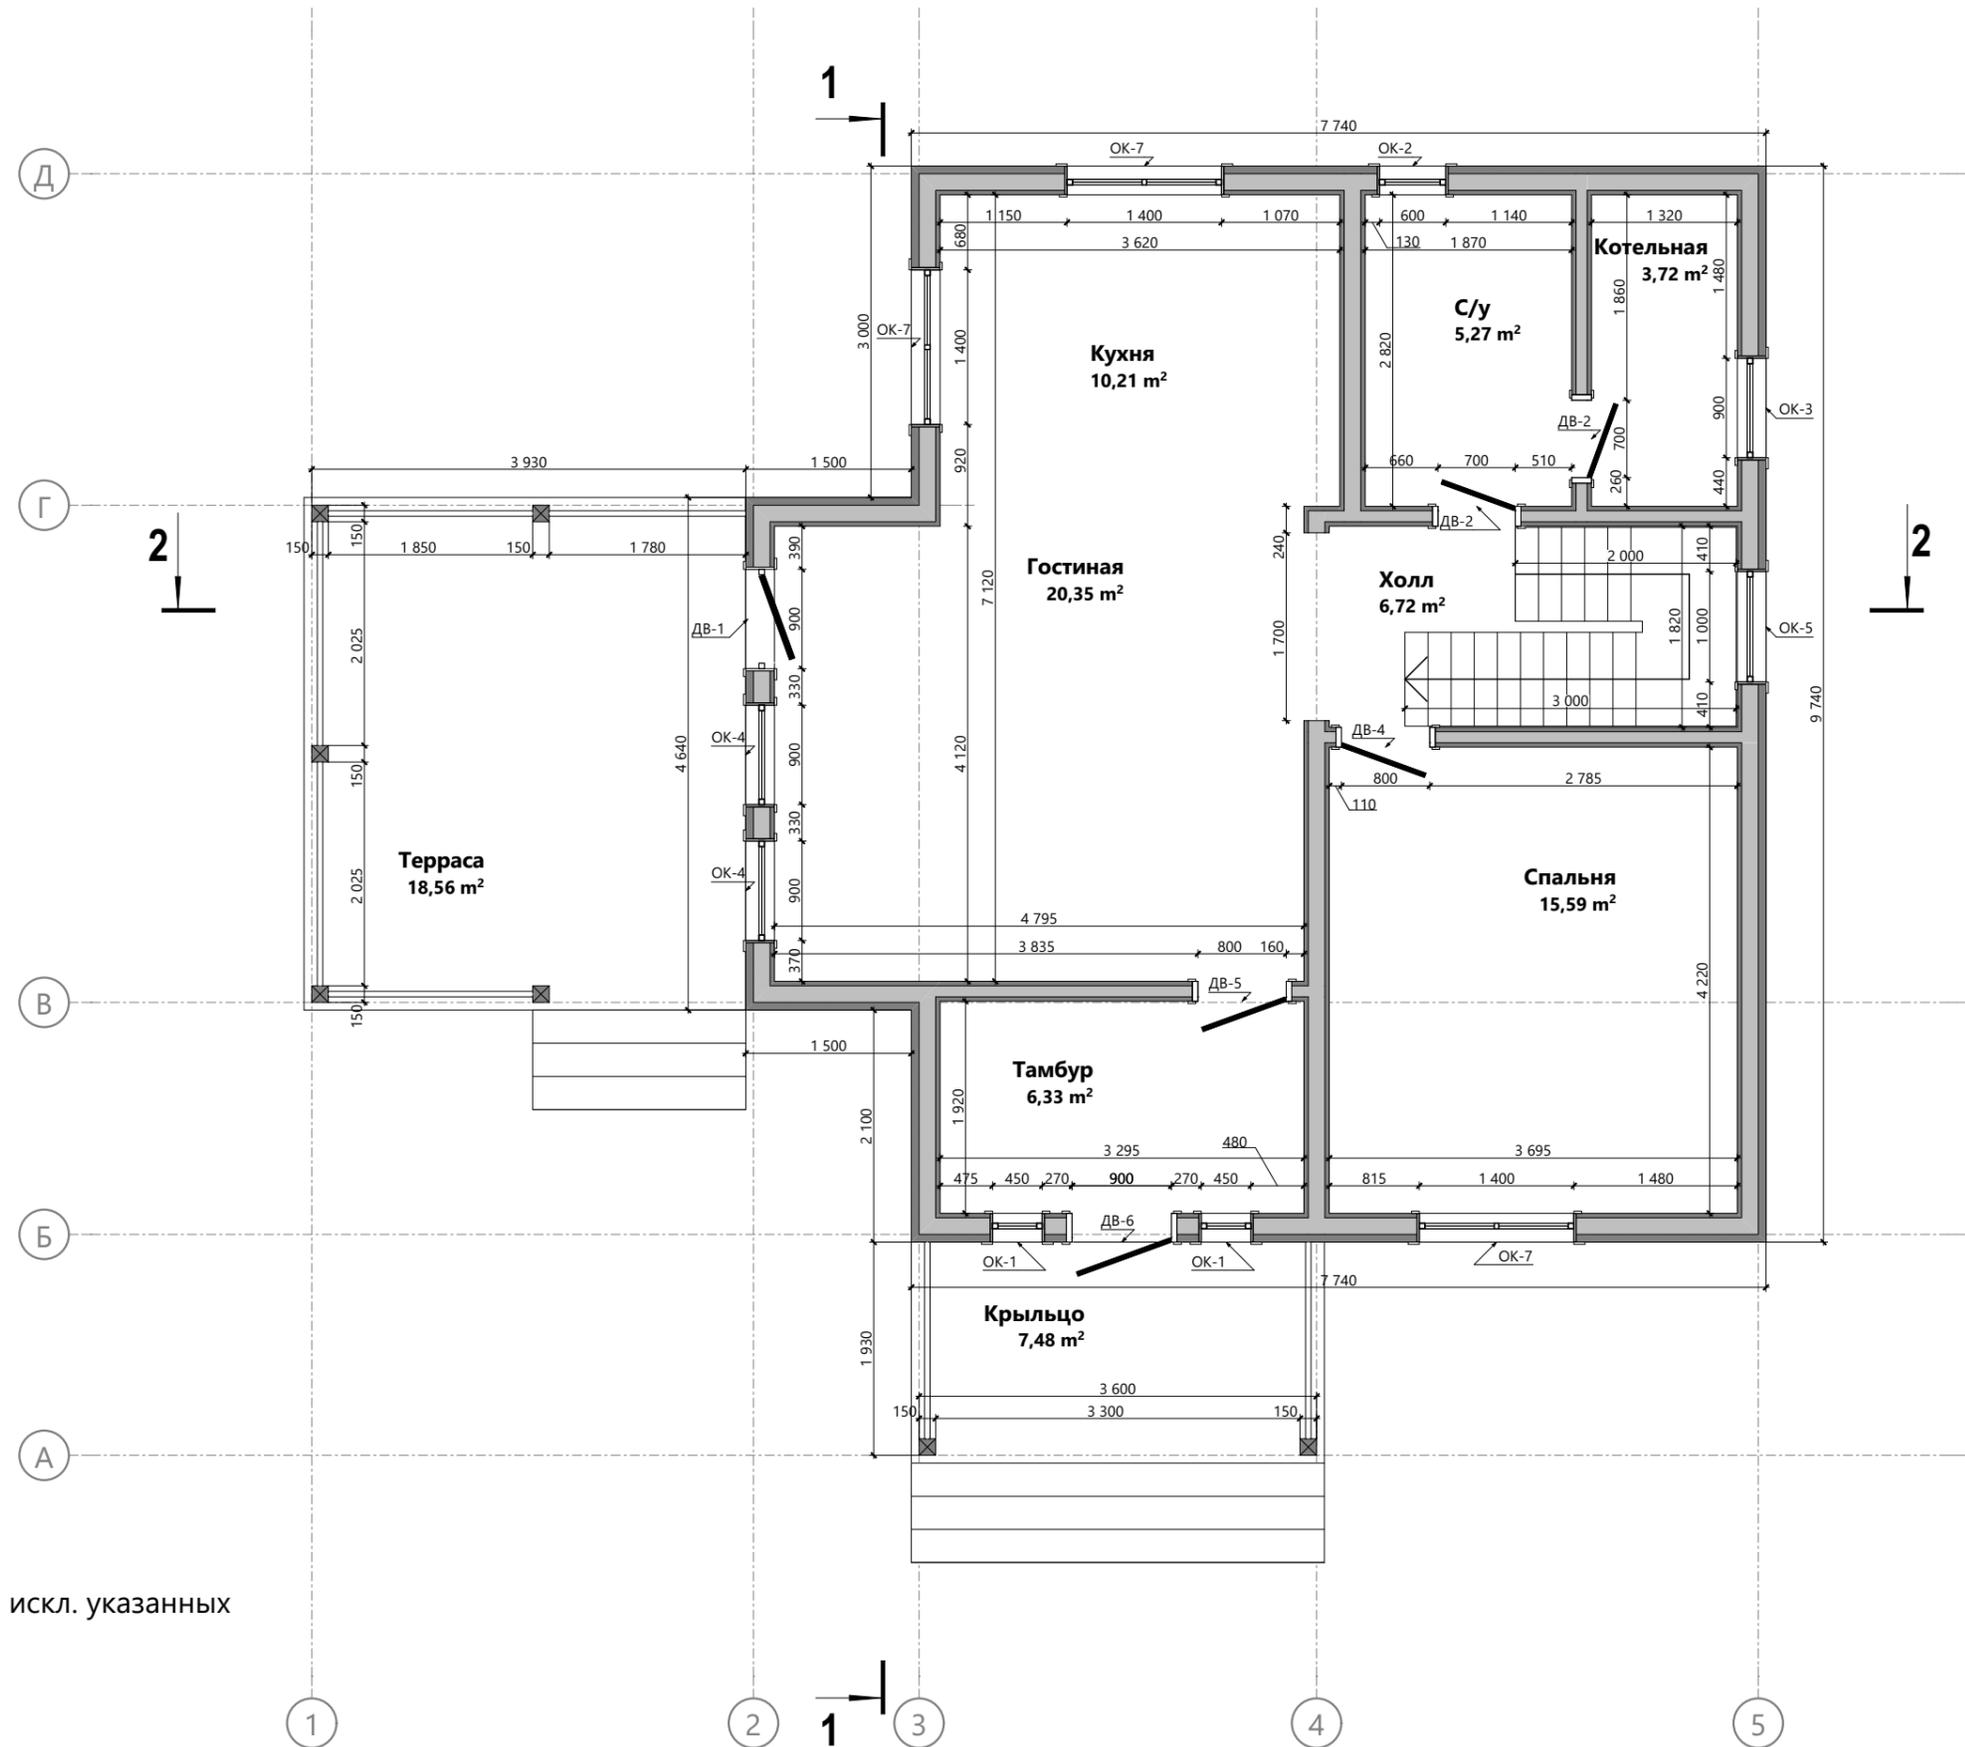


**Примечание:**

1. Толщина каркаса наружных стен 150 мм.
2. Толщина каркаса внутренних перегородок 100 мм (за искл. указанных отдельно).
3. Толщина слоя наружной отделки 70 мм.
4. Толщина слоя внутренней отделки 40 мм.
5. В качестве размера дверного проема указана ширина дверного полотна.
6. В качестве размера оконного проема указана ширина оконного блока.

**Ведомость помещений 2-го этажа**


№ п/п	Наименование	Площадь
1.1	Спальня	12,61
1.2	Спальня	12,73
1.3	Спальня	14,75
1.4	Гардероб	8,43
1.5	С/у	7,25
1.6	Холл	12,16
		<b>67,93 м<sup>2</sup></b>

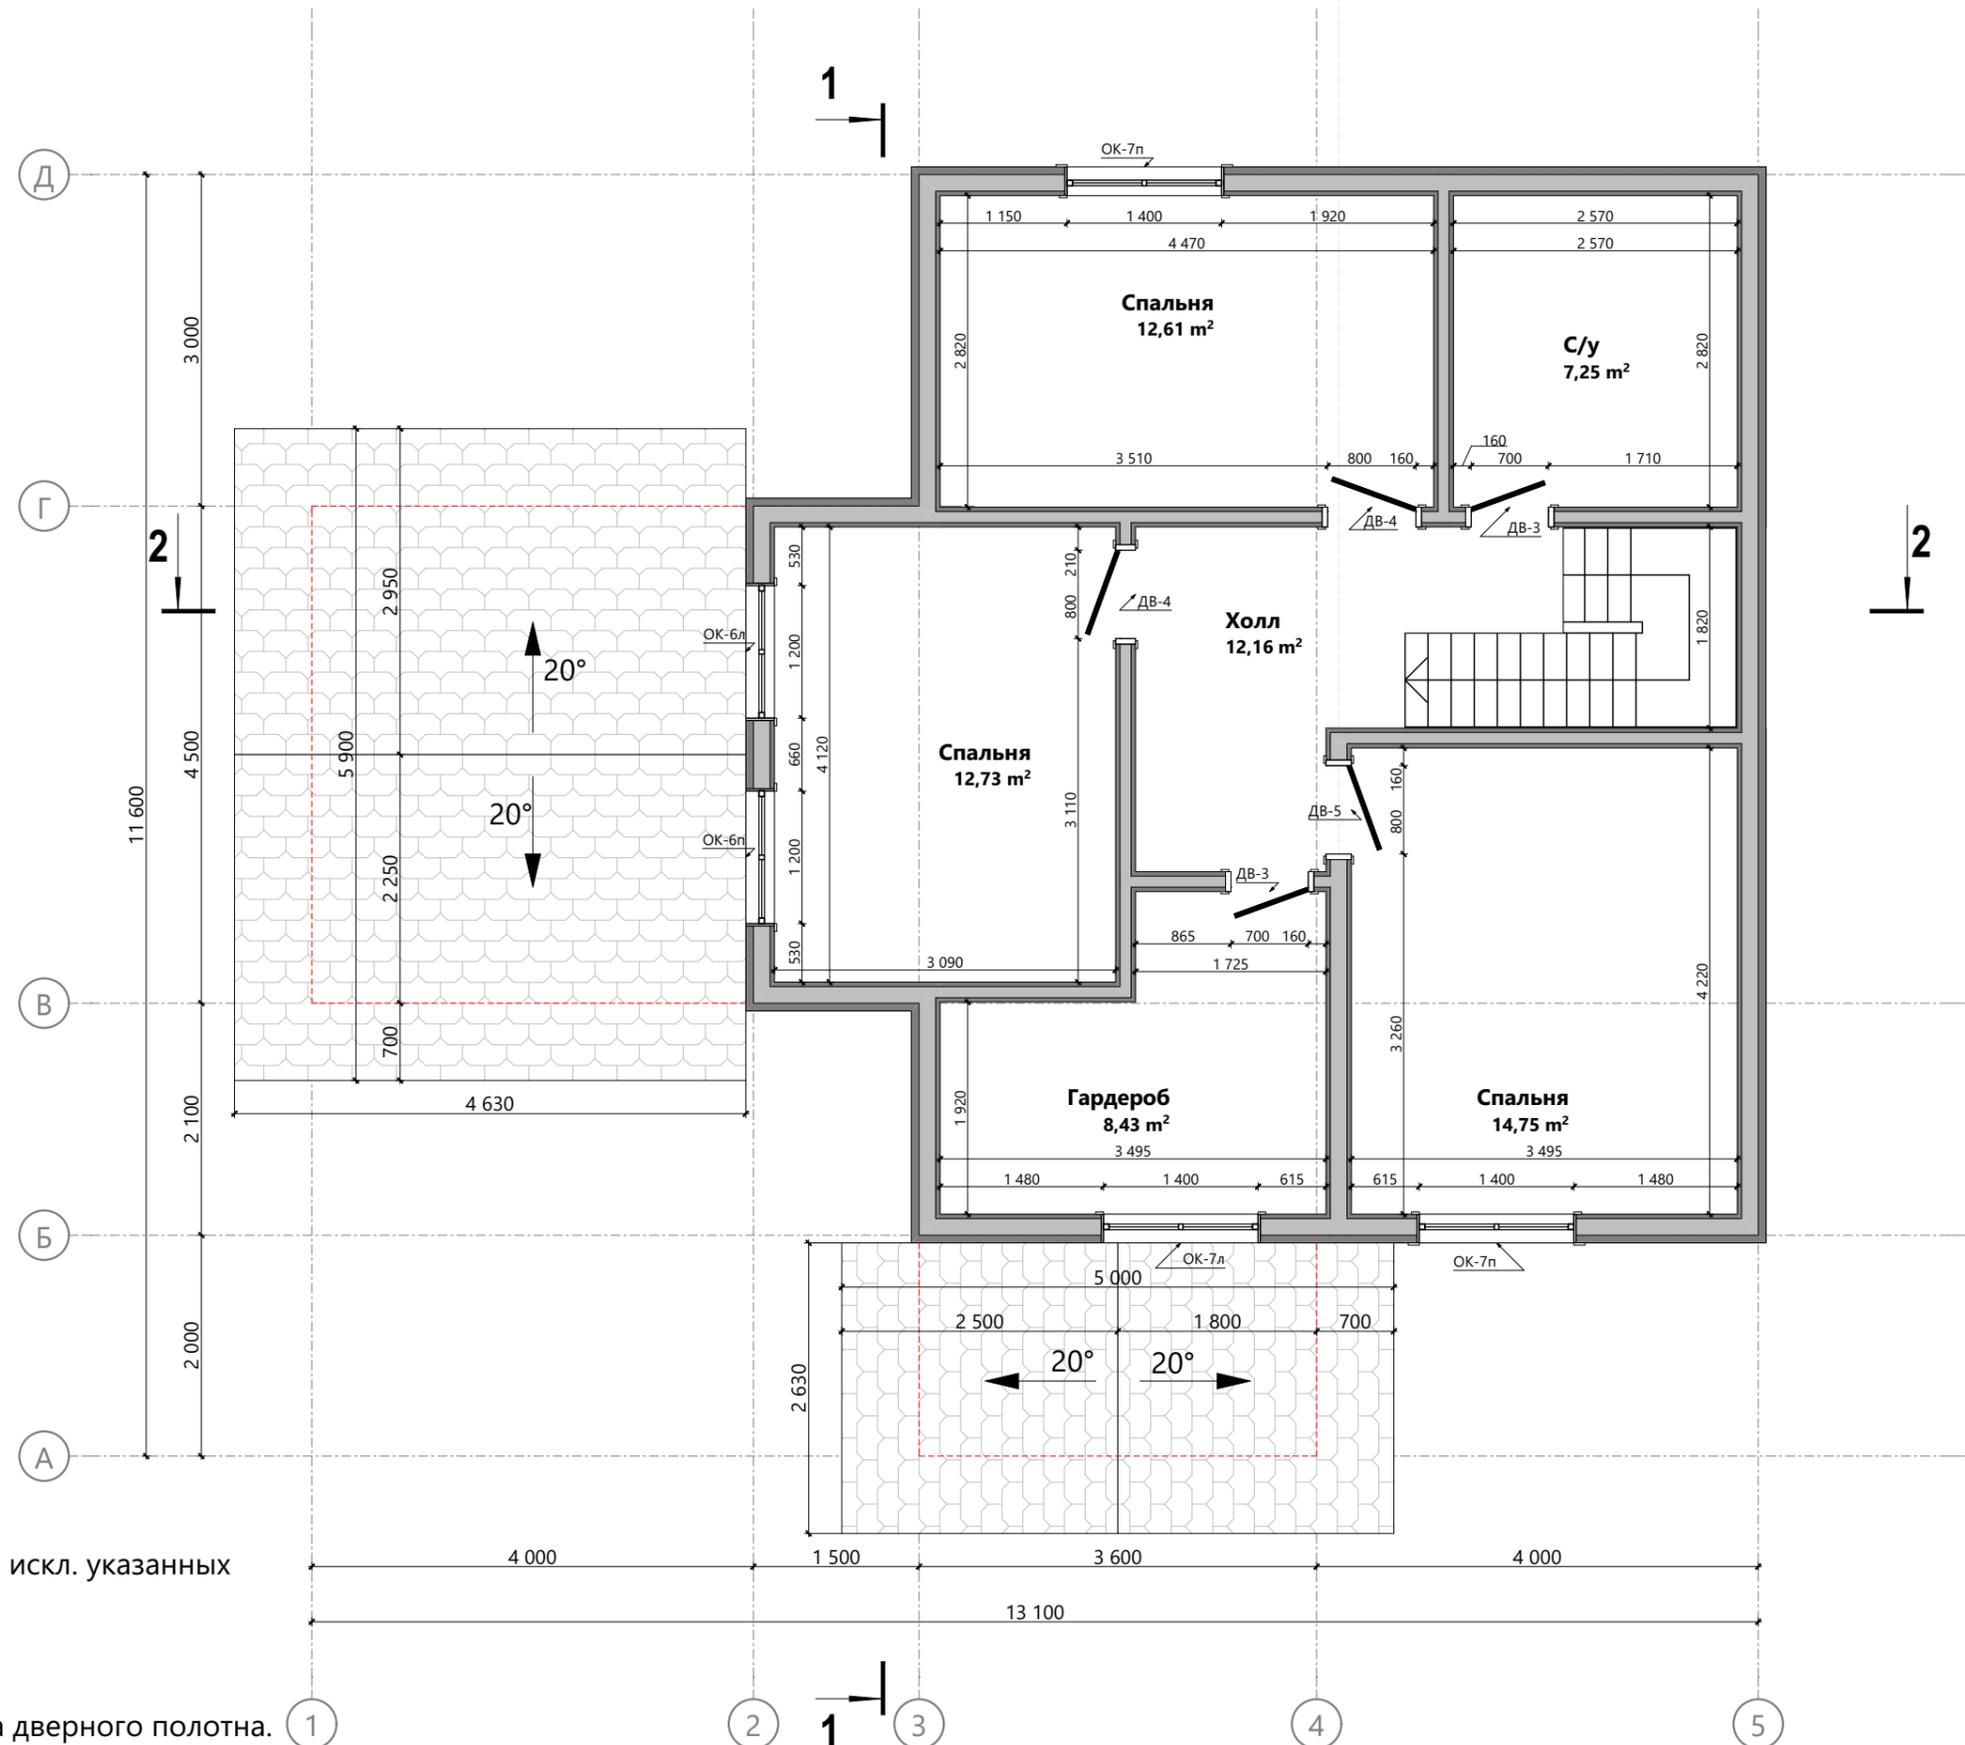


**Примечание:**

- Толщина каркаса наружных стен 150 мм.
- Толщина каркаса внутренних перегородок 100 мм (за искл. указанных отдельно).
- Толщина слоя наружной отделки 70 мм.
- Толщина слоя внутренней отделки 40 мм.
- В качестве размера дверного проема указана ширина дверного полотна.
- В качестве размера оконного проема указана ширина оконного блока.


Фасад в осях 1-5

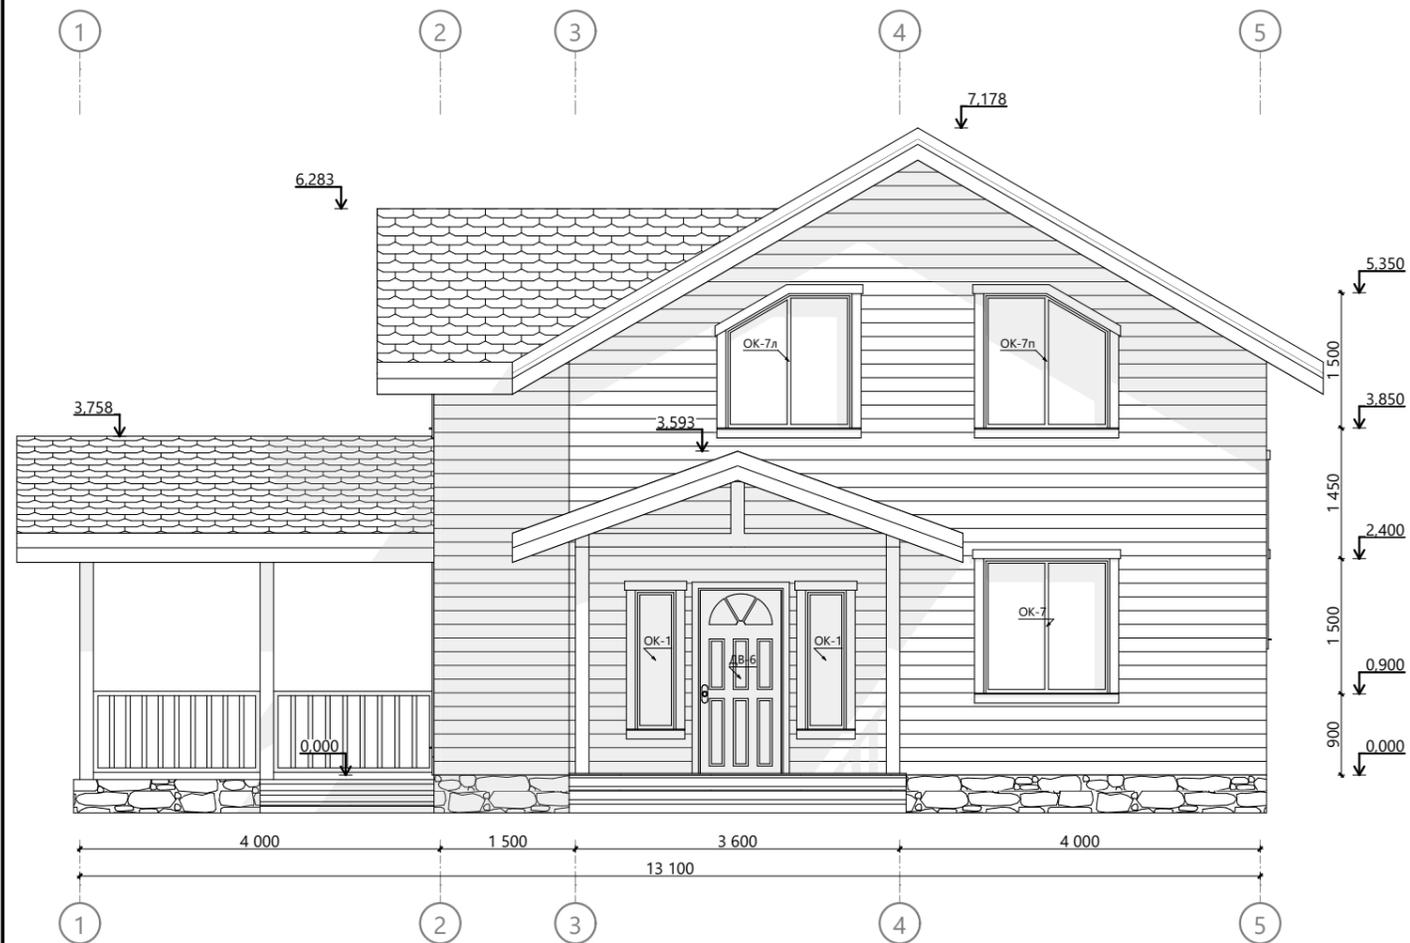


Фасад в осях А-Д

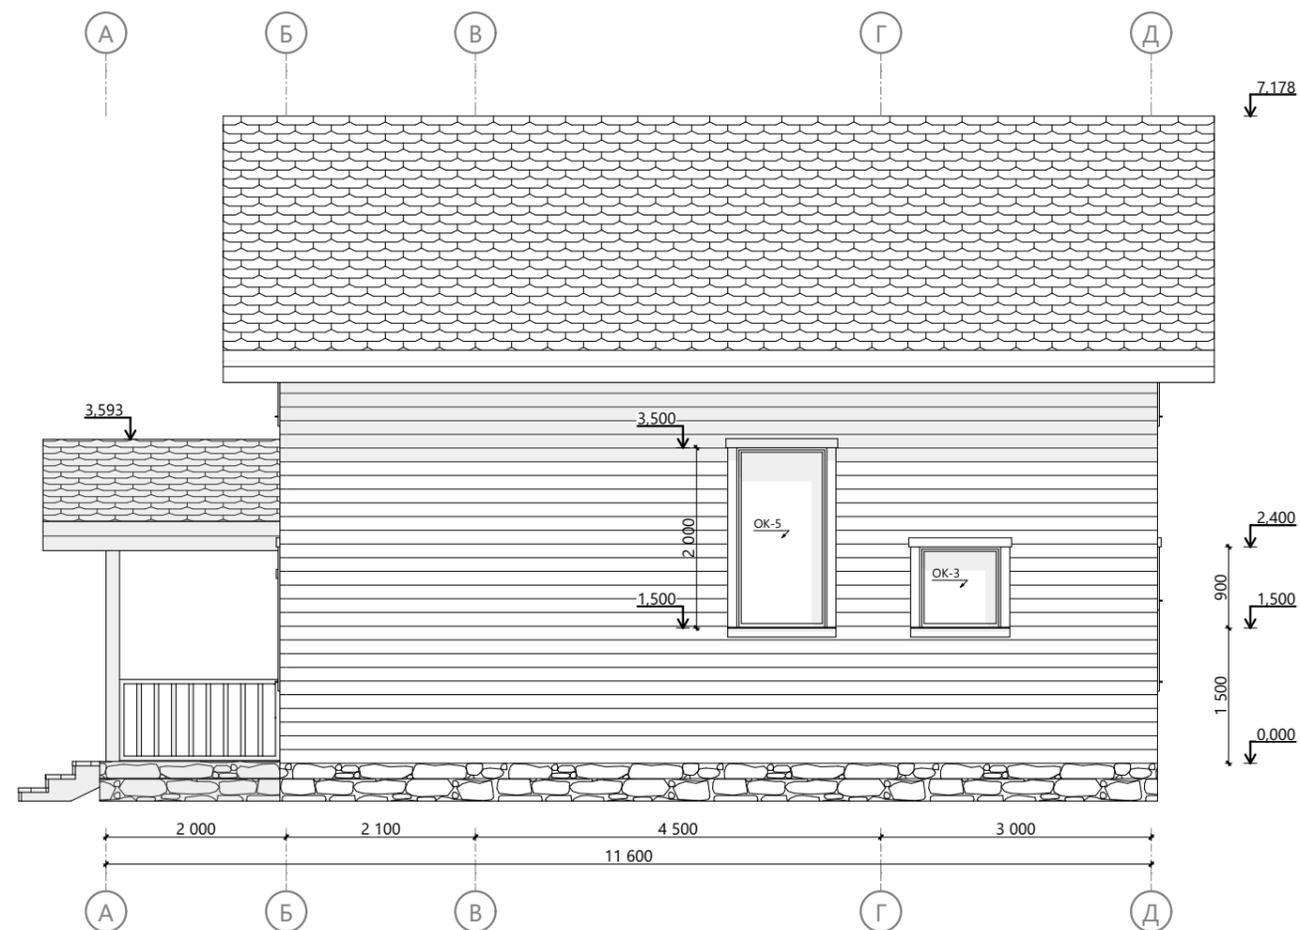

Фасад в осях 5-1

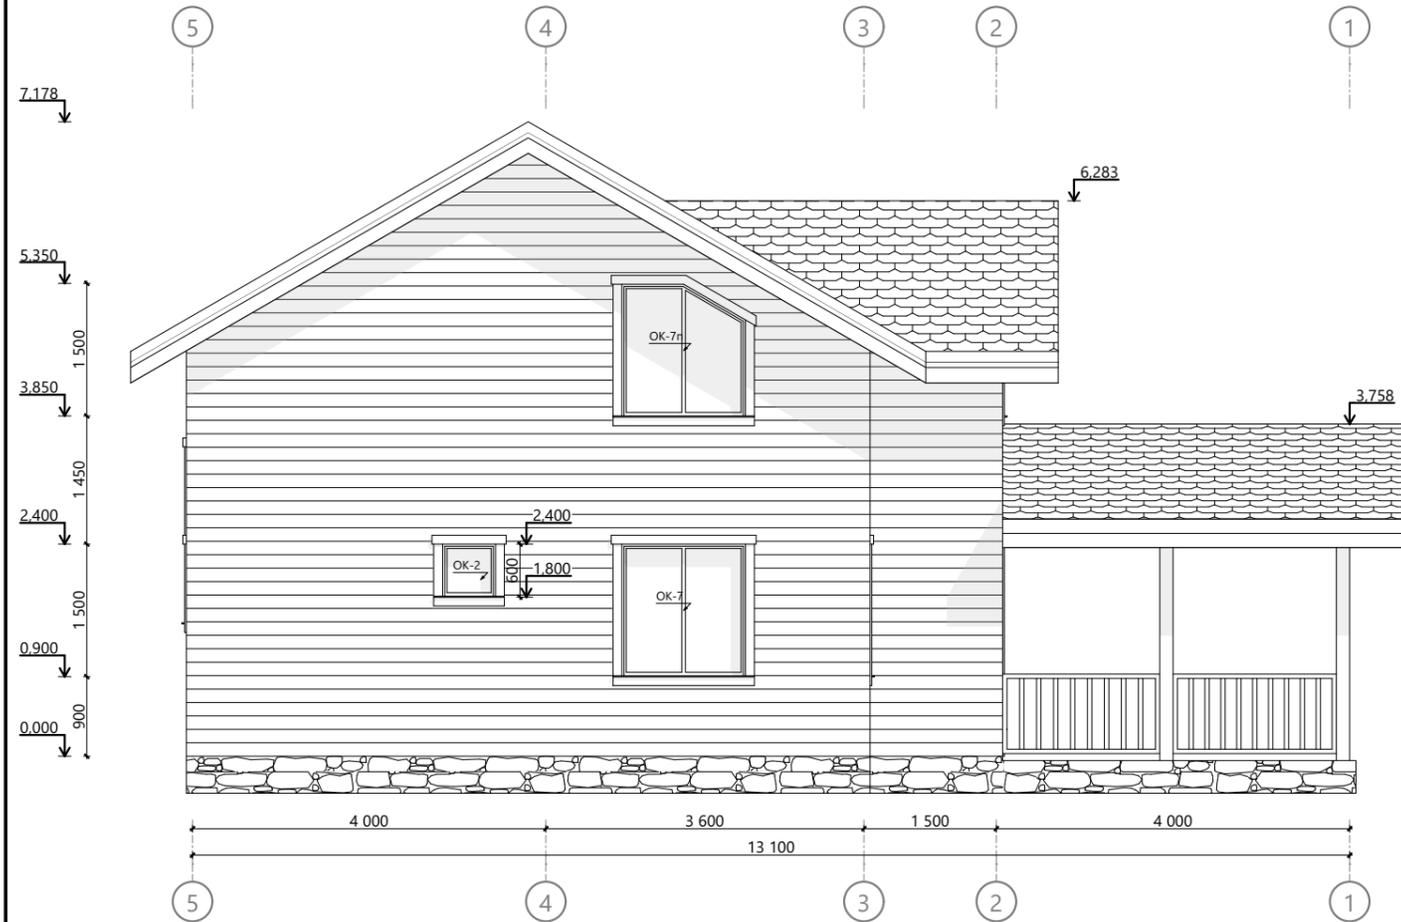

Фасад в осях Д-А

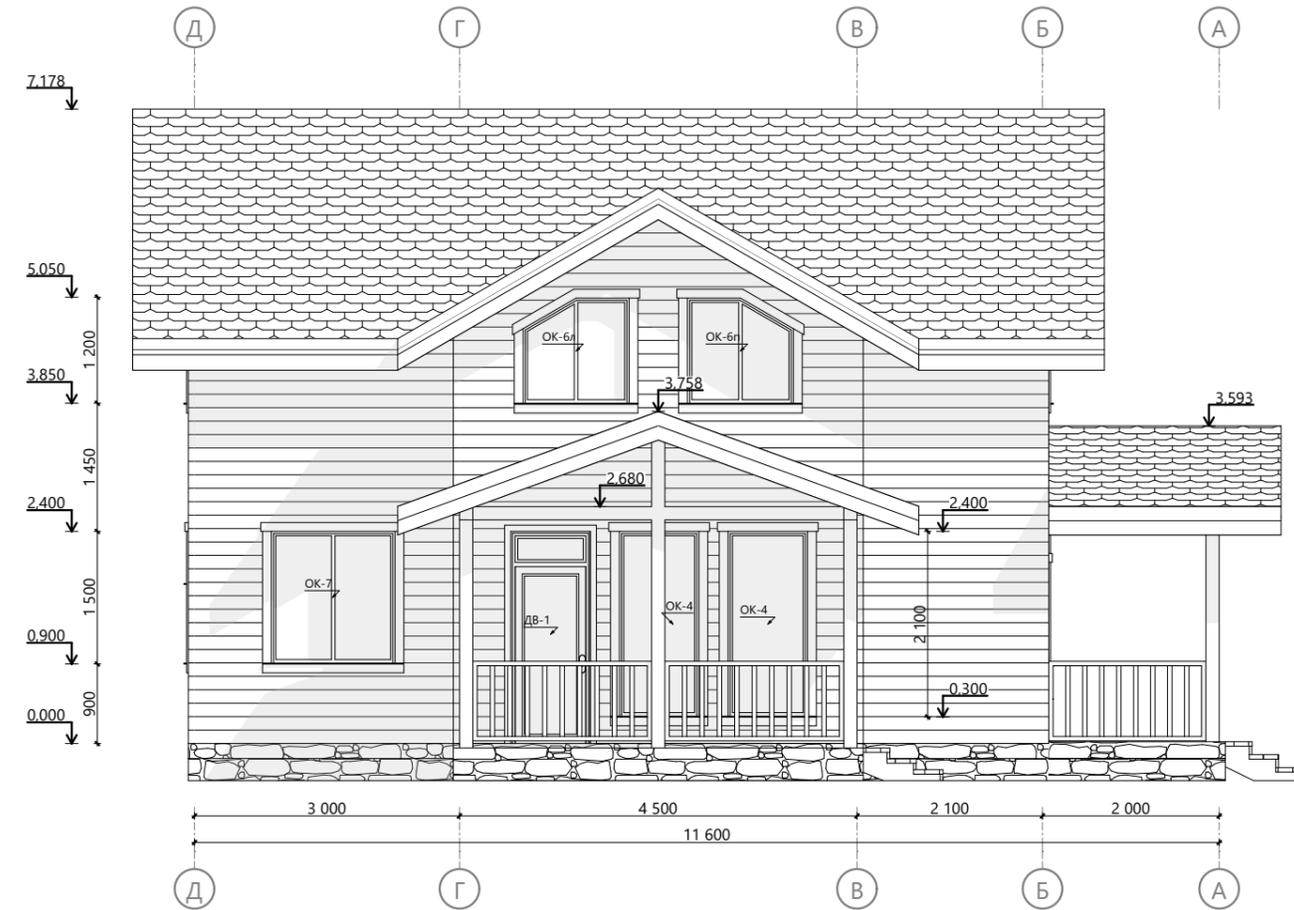

В.04  
 Разработал:  
 Проверил:  
 Дата публикации:

ИНДИВИДУАЛЬНЫЙ ЖИЛОЙ ДОМ  
 Ленинградская область

18АК08.00-МП-9,1х9,6-180  
 Раздел КР

Фасады в осях 6-1 и Д-А

Лист 5  
 Из 67



Примечание:

1. Толщина каркаса перекрытий и стропил 200 мм (за искл. указанных отдельно).
2. Толщина слоя наружной отделки 70 мм.
3. Толщина слоя внутренней отделки 40 мм.
4. В качестве высоты дверного проема указана высота дверного полотна.
5. За уровень 0,000 принят уровень чистового покрытия пола 1-го этажа.
6. Высота фигуры человека 1800 мм.

В.04	Разработал: Проверил: Дата публикации:	ИНДИВИДУАЛЬНЫЙ ЖИЛОЙ ДОМ Ленинградская область	18АК08.00-МП-9,1х9,6-180 Раздел КР	Разрез 1-1	Лист 7 Из 67
------	--	---	---------------------------------------	------------	-----------------



Примечание:

1. Толщина каркаса перекрытий и стропил 200 мм (за искл. указанных отдельно).
2. Толщина слоя наружной отделки 70 мм.
3. Толщина слоя внутренней отделки 40 мм.
4. В качестве высоты дверного проема указана высота дверного полотна.
5. За уровень 0,000 принят уровень чистового покрытия пола 1-го этажа.
6. Высота фигуры человека 1800 мм.

В.04





Разработал:  
Проверил:  
Дата публикации:

ИНДИВИДУАЛЬНЫЙ ЖИЛОЙ ДОМ  
Ленинградская область

18АК08.00-МП-9,1х9,6-180  
Раздел КР

Разрез 2-2

Лист 8  
Из 67

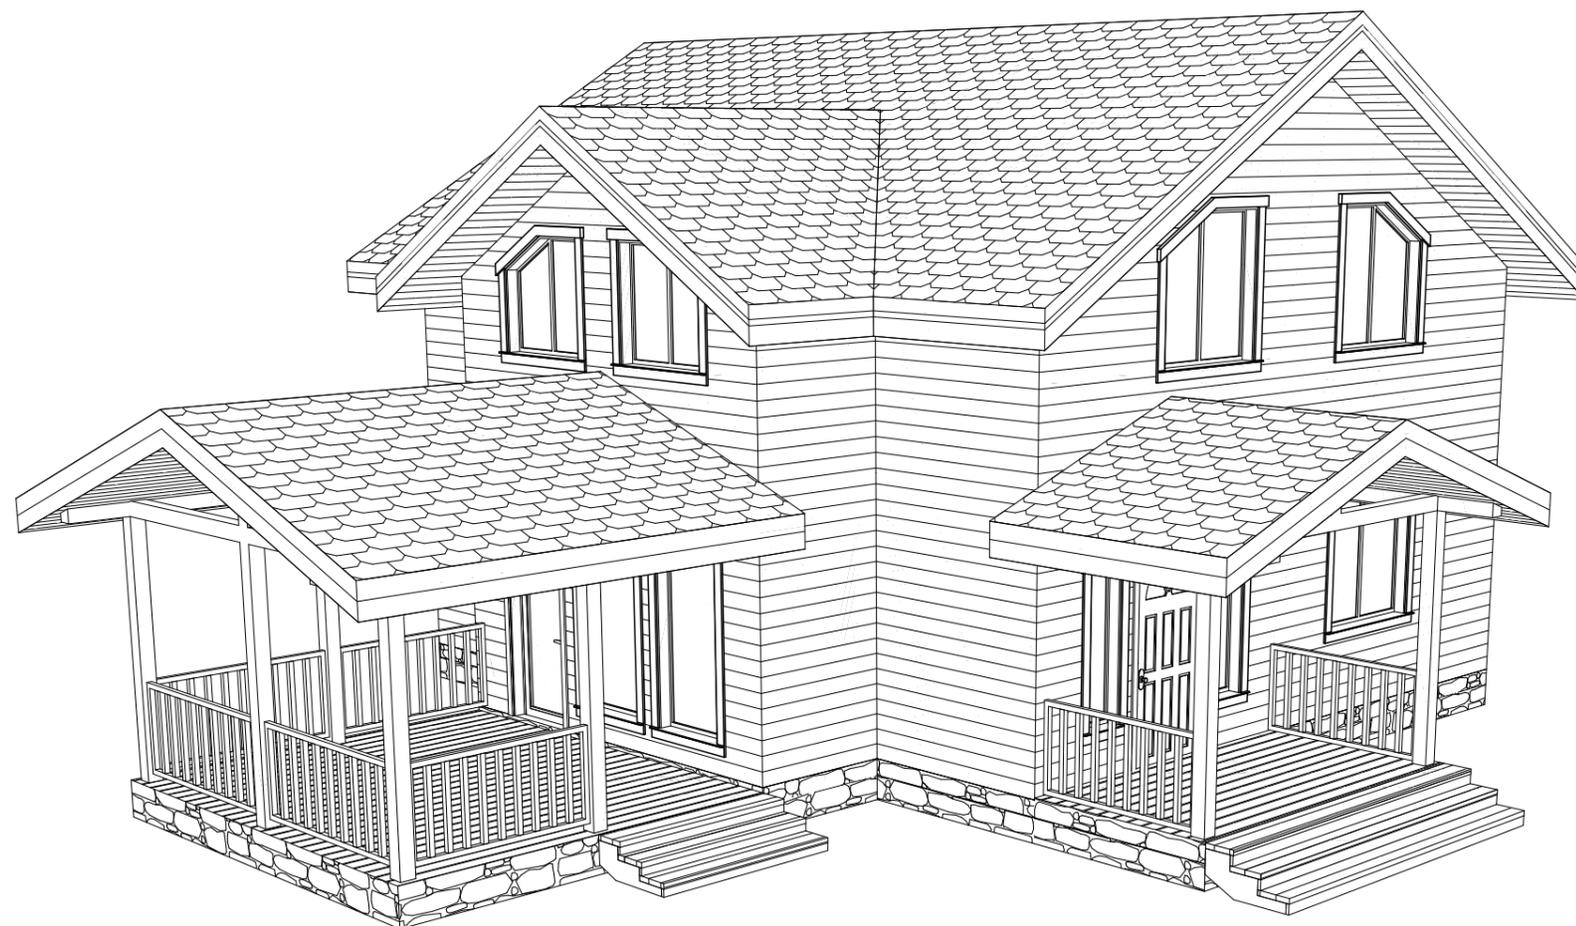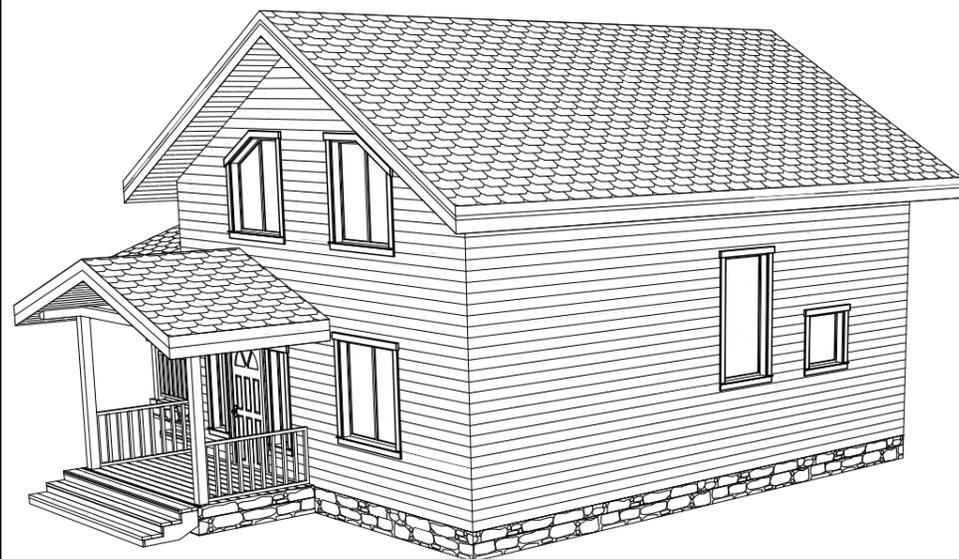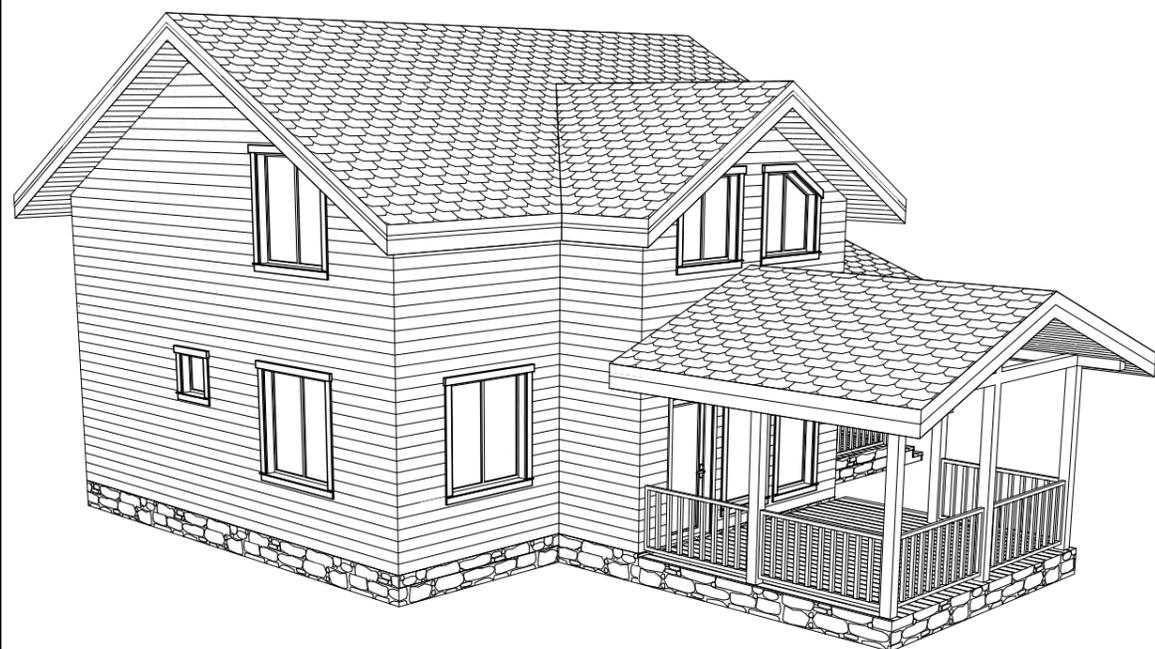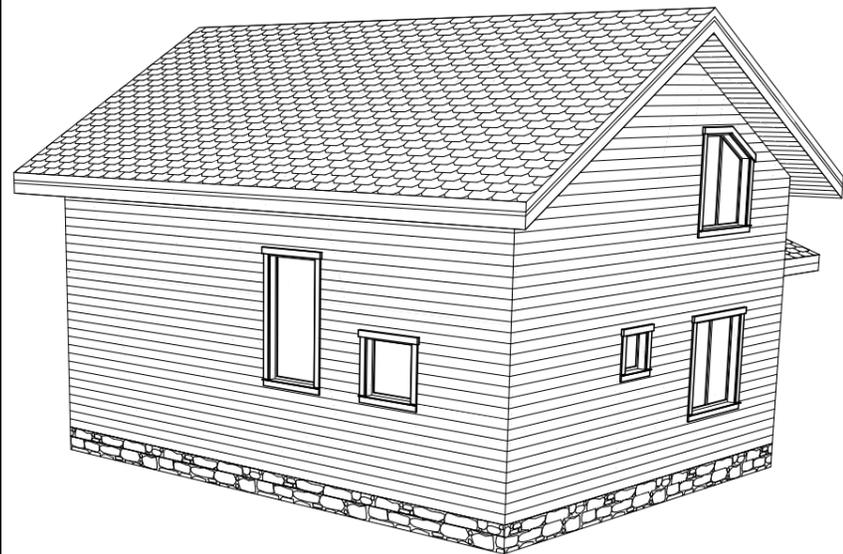

В.04

Разработал:  
Проверил:  
Дата публикации:

ИНДИВИДУАЛЬНЫЙ ЖИЛОЙ ДОМ  
Ленинградская область

18АК08.00-МП-9,1х9,6-180  
Раздел КР

Модель дома

Лист 9  
Из 67