


Монтажный план

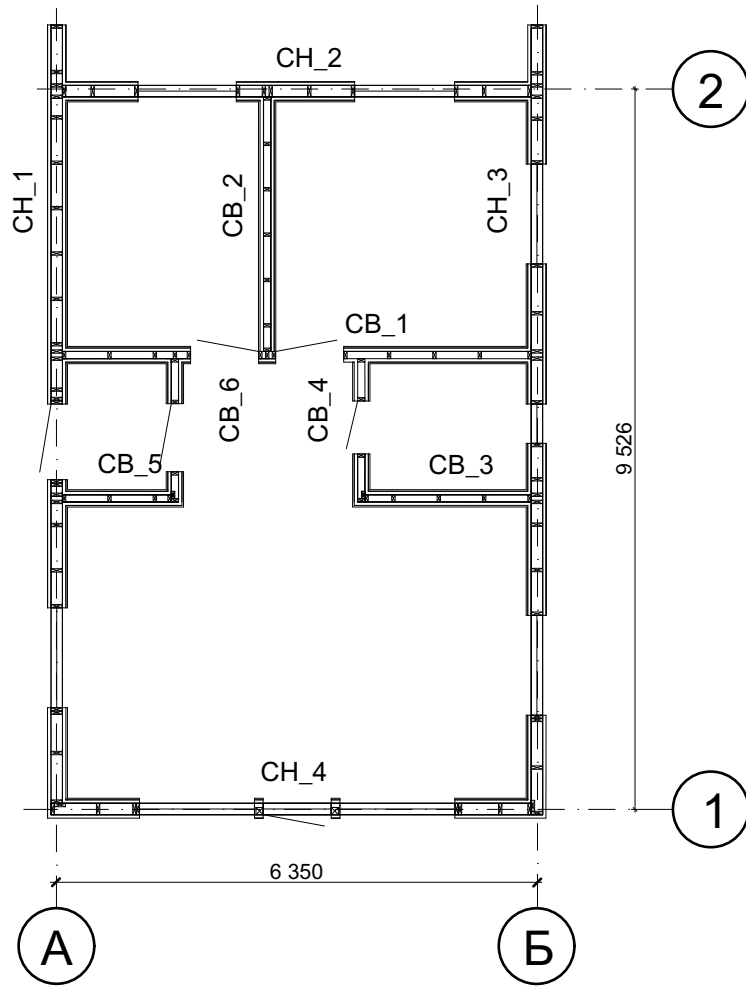

Изм.	Кол-во	Лист	№Док.	Подп.	Дата			
ГАП							Стадия	Лист
ГИП							КР	3
								Листов
Архитектор								15
						Монтажный план		
Н.контроль								