


### Схема сборки стен СН\_1, СН\_3


#### Спецификация элементов

Поз.	Марк-ка	Сечение	Длина	Кол-во
1.	Д1_02	145x45	10308	2
2.	Д1_11	145x45	4150	1
3.	Д1_19	145x45	3368	1
4.	Д1_34	145x45	2660	25
5.	Д1_36	145x45	2295	2
6.	Д1_38	145x45	1799	1
7.	Д1_39	145x45	1320	4
8.	Д1_43	145x45	1150	3
9.	Д1_44	145x45	1090	4
10.	Д1_51	145x45	800	1
11.	Д1_53	145x45	555	2
12.	Д1_62	145x45	368	1
13.	Д1_64	145x45	320	3
14.	Д1_65	145x45	300	3
15.	Д1_69	145x45	260	1
16.	Д1_70	145x45	132	1
17.	Д1_71	145x45	105	1
18.	Д1_72	145x45	87	1
19.	Д1_73	145x45	50	1
20.	Д6_05	95x45	3435	1
21.	Д6_09	95x45	3359	1
22.	Д6_29	95x45	1984	1
23.	Д6_34	95x45	1814	1

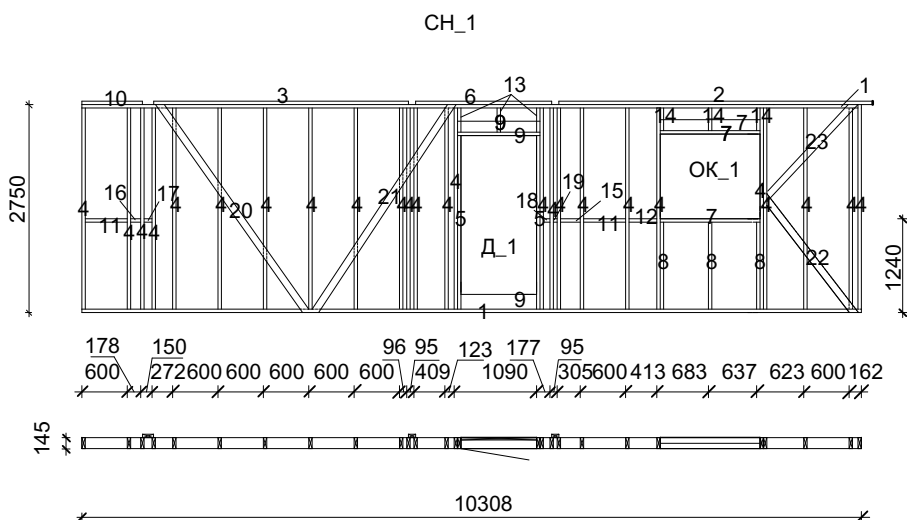

#### Спецификация элементов

Поз.	Марк-ка	Сечение	Длина	Кол-во
1.	Д1_01	145x45	10443	2
2.	Д1_12	145x45	3986	1
3.	Д1_19	145x45	3368	1
4.	Д1_34	145x45	2660	24
5.	Д1_37	145x45	1800	1
6.	Д1_39	145x45	1320	8
7.	Д1_43	145x45	1150	3
8.	Д1_51	145x45	800	1
9.	Д1_52	145x45	750	6
10.	Д1_57	145x45	520	4
11.	Д1_62	145x45	400	9
12.	Д6_03	95x45	3541	1
13.	Д6_12	95x45	3284	2
14.	Д6_29	95x45	1979	1
15.	Д6_37	95x45	1747	1

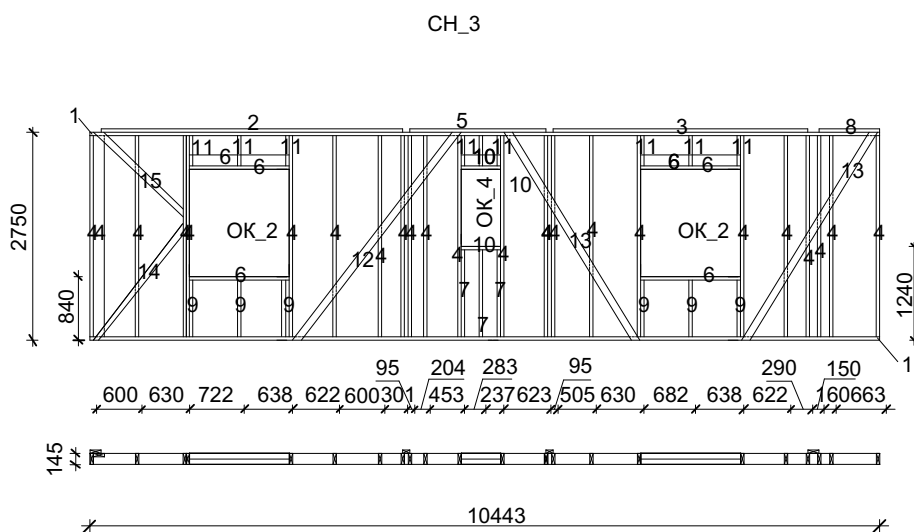

Изм.	Кол-во	Лист	№Док.	Подп.	Дата			
ГАП							Стадия	Лист
ГИП							КР	Листов
Архитектор								
Н.контроль								