


План электрических сетей и оборудования

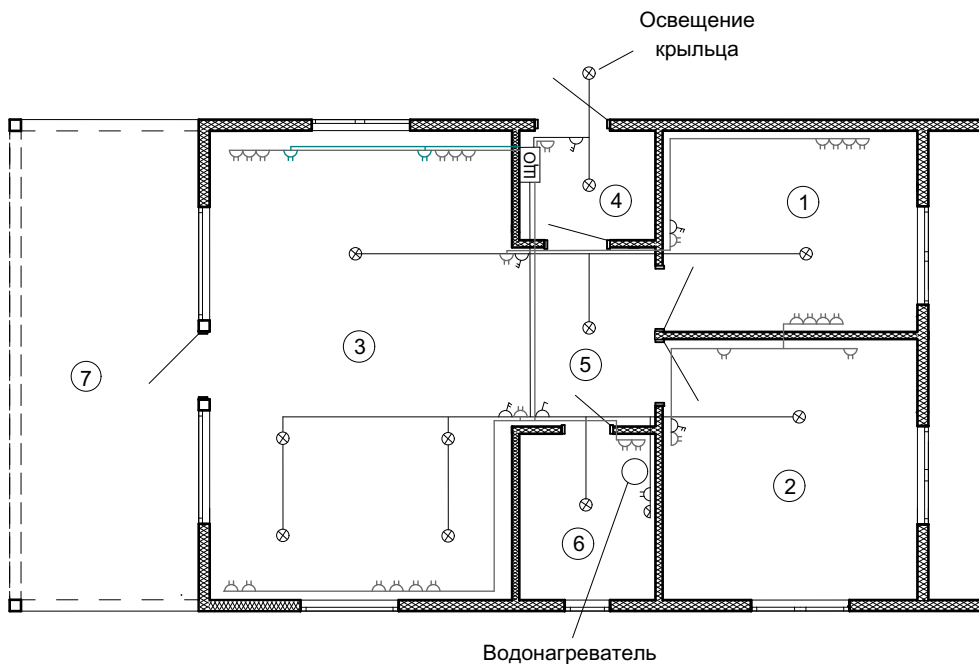

- кабель сечением 3x4
- кабель сечением 3x2,5
- кабель сечением 3x1,5

Экспликация помещений

№ пом.	Наименование	Площадь	Коэфф.
1	Спальня	10,2 м ²	
2	Спальня	12,64 м ²	
3	Гостинная	27,55 м ²	
4	Тамбур	2,13 м ²	
5	Прихожая	5,05 м ²	
6	С/У	3,96 м ²	
7	Терасса	4,76 м ²	0.3

Примечание: 1) электрооборудование и применяемые материалы согласовать со специалистами поставщика и специалистами осуществляющих монтаж электрооборудования; 2) монтаж электрооборудования согласно ПЭУ; 3) прокладку кабеля выполнить скрытым способом согласно ПЭУ.

Изм.	Кол-во	Лист	№Док.	Подп.	Дата			
ГАП							Стадия	Лист
ГИП							ЭС	1
Архитектор							Листов	1
Н.контроль						План электрических сетей и оборудования		