


План розетки

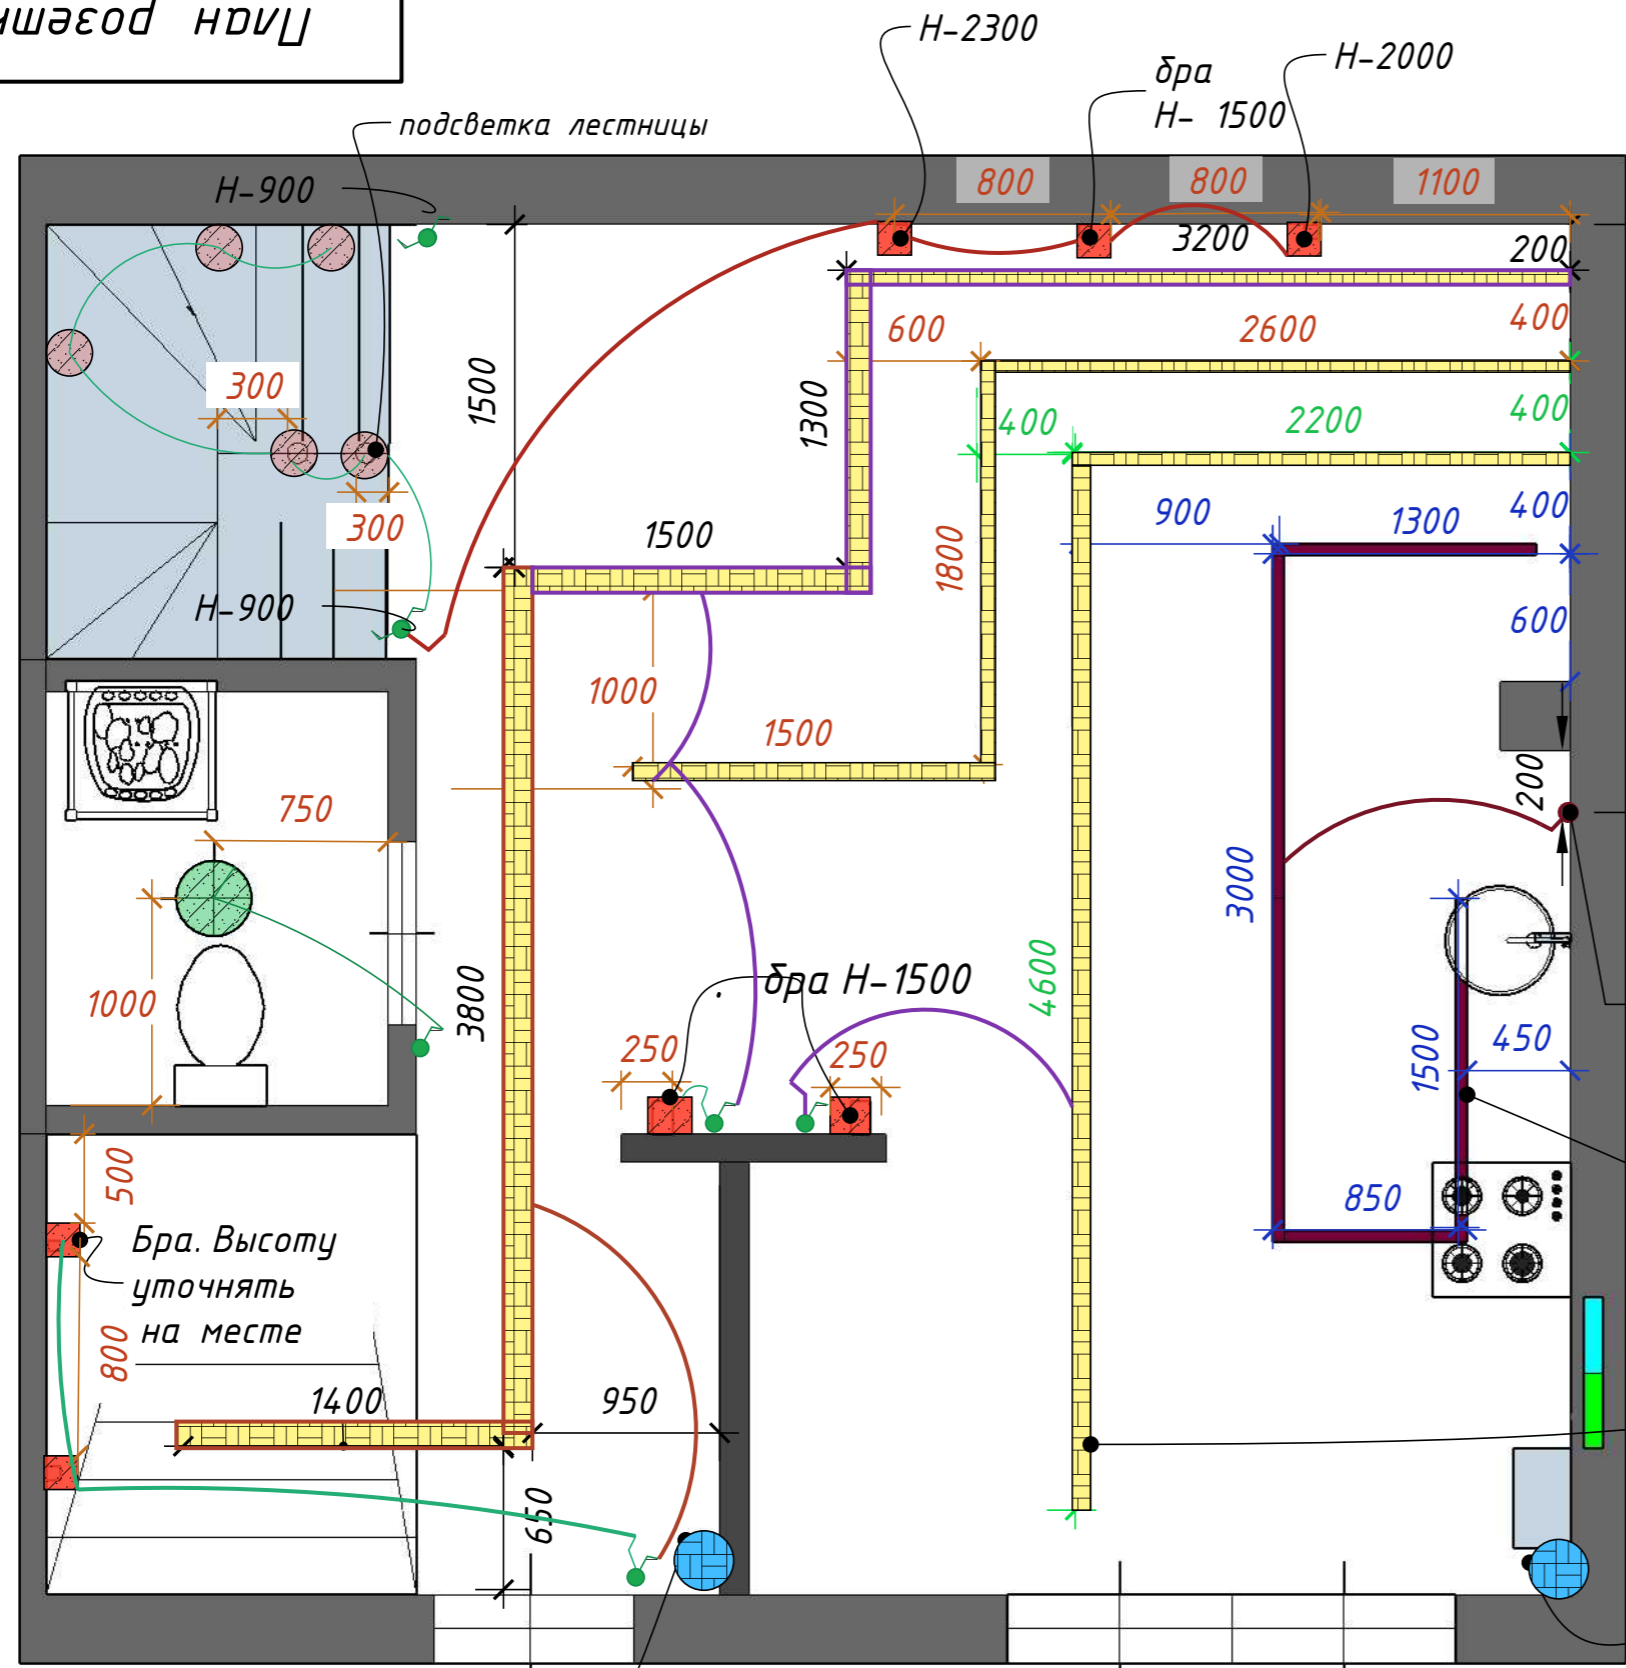

- проходной выключатель
- выключатель
- Трековый светильник. Магнитный
- Профиль встроенный со светодиодной подсветкой
- Вывод для подсветки в мебели
- Освещение в с/у
- Бра
- Освещение лестницы

трековый светильник, магнитный


контур профиля + светодиодная лента + рассеиватель.

вывод для подсветки H-2500

вывод для подсветки H-2500

Инв. № подл.	Подп. и дата
Взам. инв. №	Инв. № дубл.
Подп. и дата	Подп. и дата


План розетки					Лит.	Масса	Масштаб	
Изм.	Лист	№ докум.	Подп.	Дата	Э	1	1:1	
Разраб.	Панфилова			06.05.22				
Пров.	Фамилия			06.05.22				
Т. Контр.	Фамилия			06.05.22				
Н. контр	Фамилия			06.05.22	Лист	1	Листов	1
Утв.	Панфилова			06.05.22	Panfilova_home			

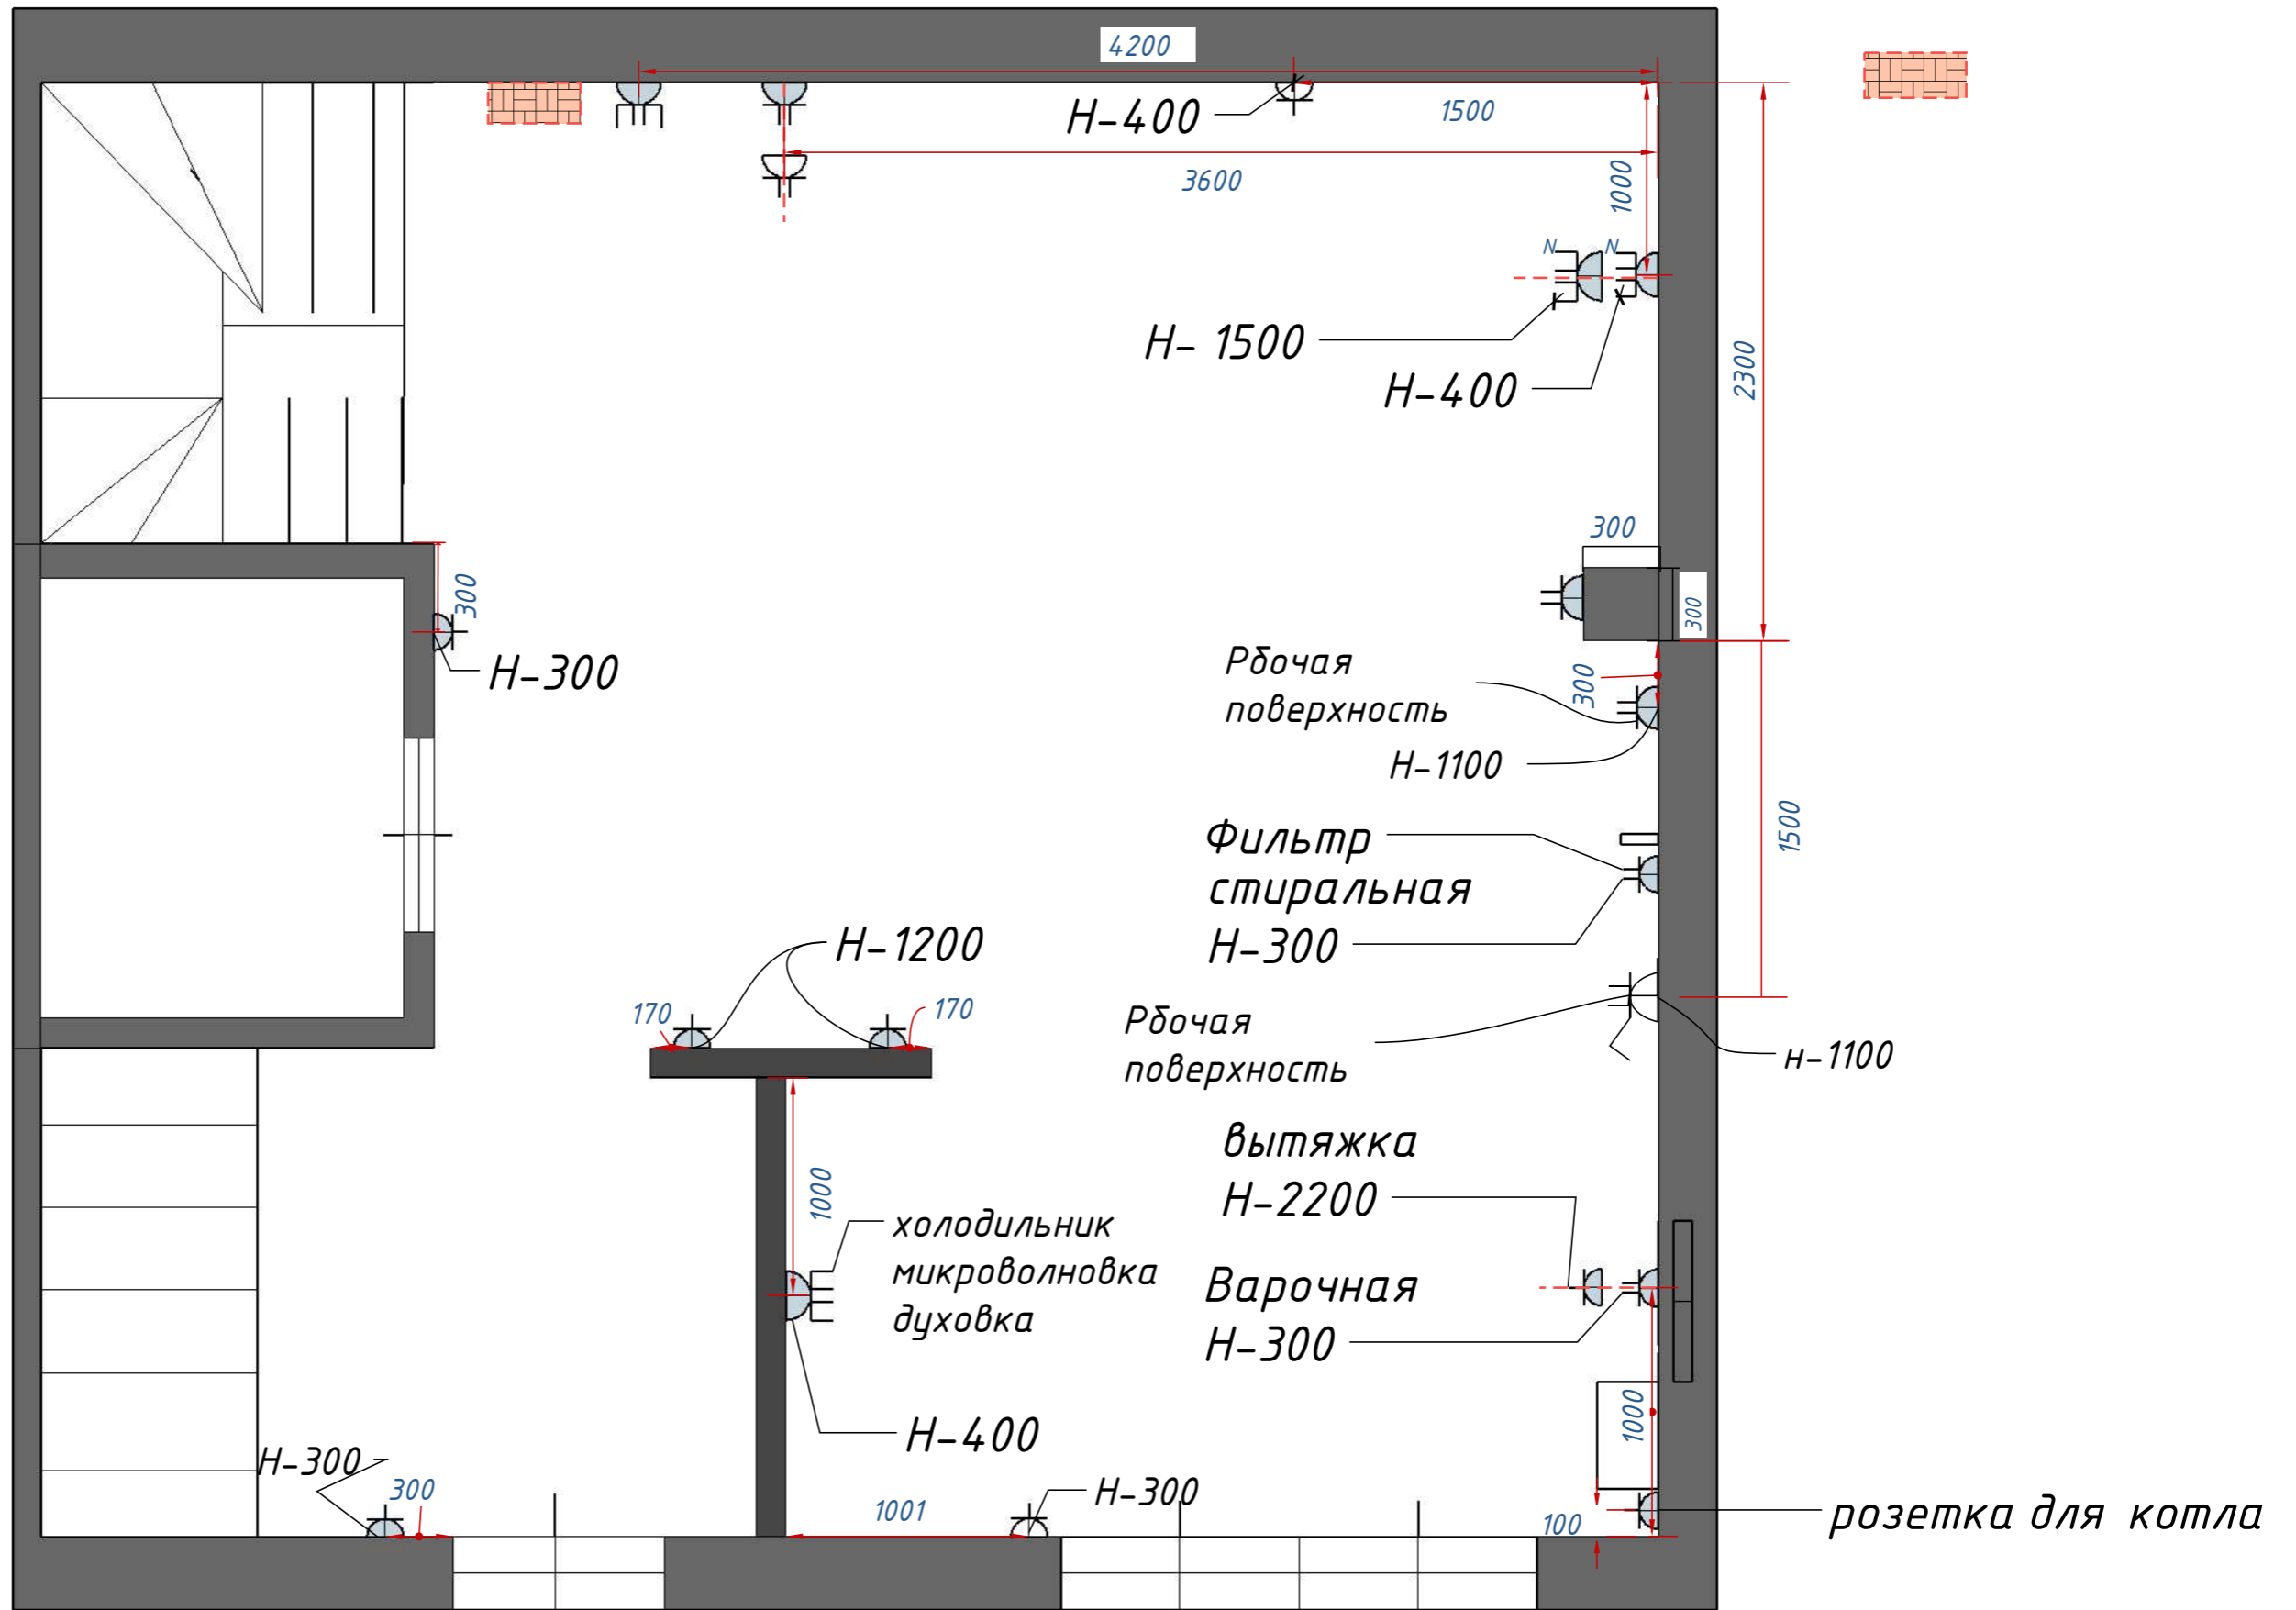

Инв. № подл.	Подп. и дата
Взам. инв. №	Инв. № дубл.
Подп. и дата	Подп. и дата

Изм.	Лист	№ докум.	Подп.	Дата

Первый этаж




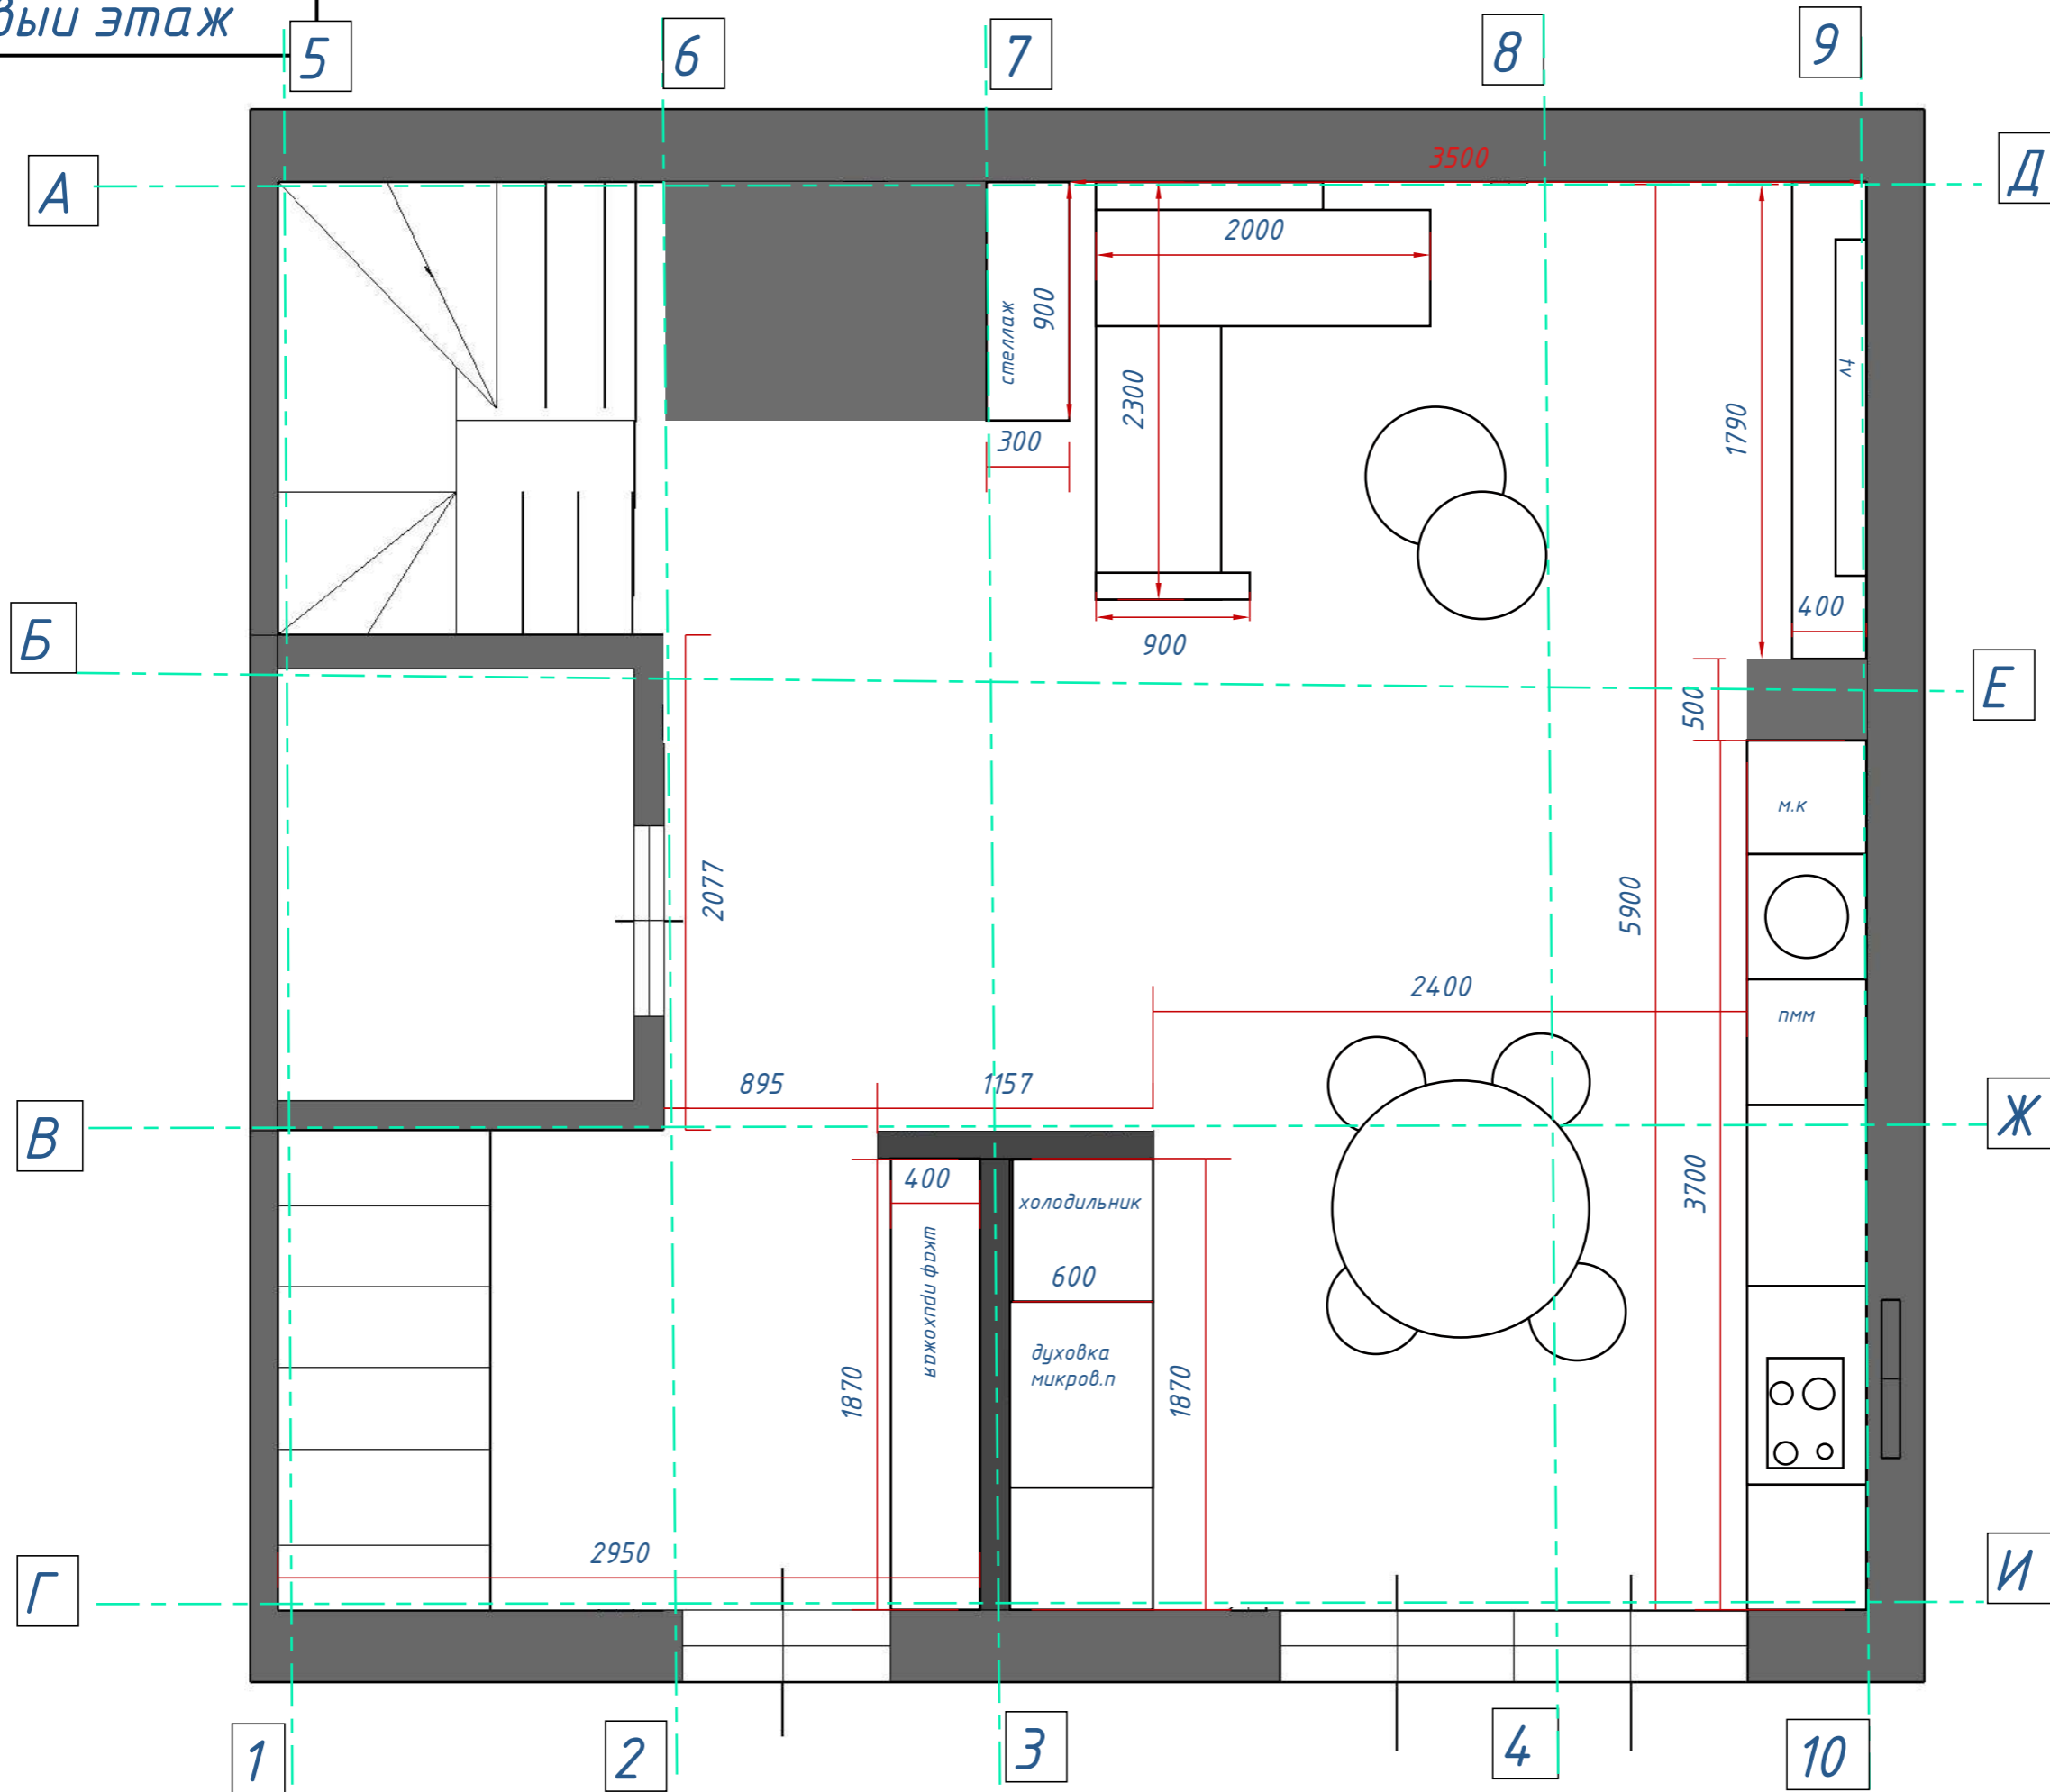


Инв. № подл.	Подп. и дата
Взам. инв. №	Инв. № дубл.
Подп. и дата	Подп. и дата

Изм.	Лист	№ докум.	Подп.	Дата



План расстановки мебели

Инв. № подл.	Подп. и дата
Взам. инв. №	Инв. № дубл.
Подп. и дата	Подп. и дата

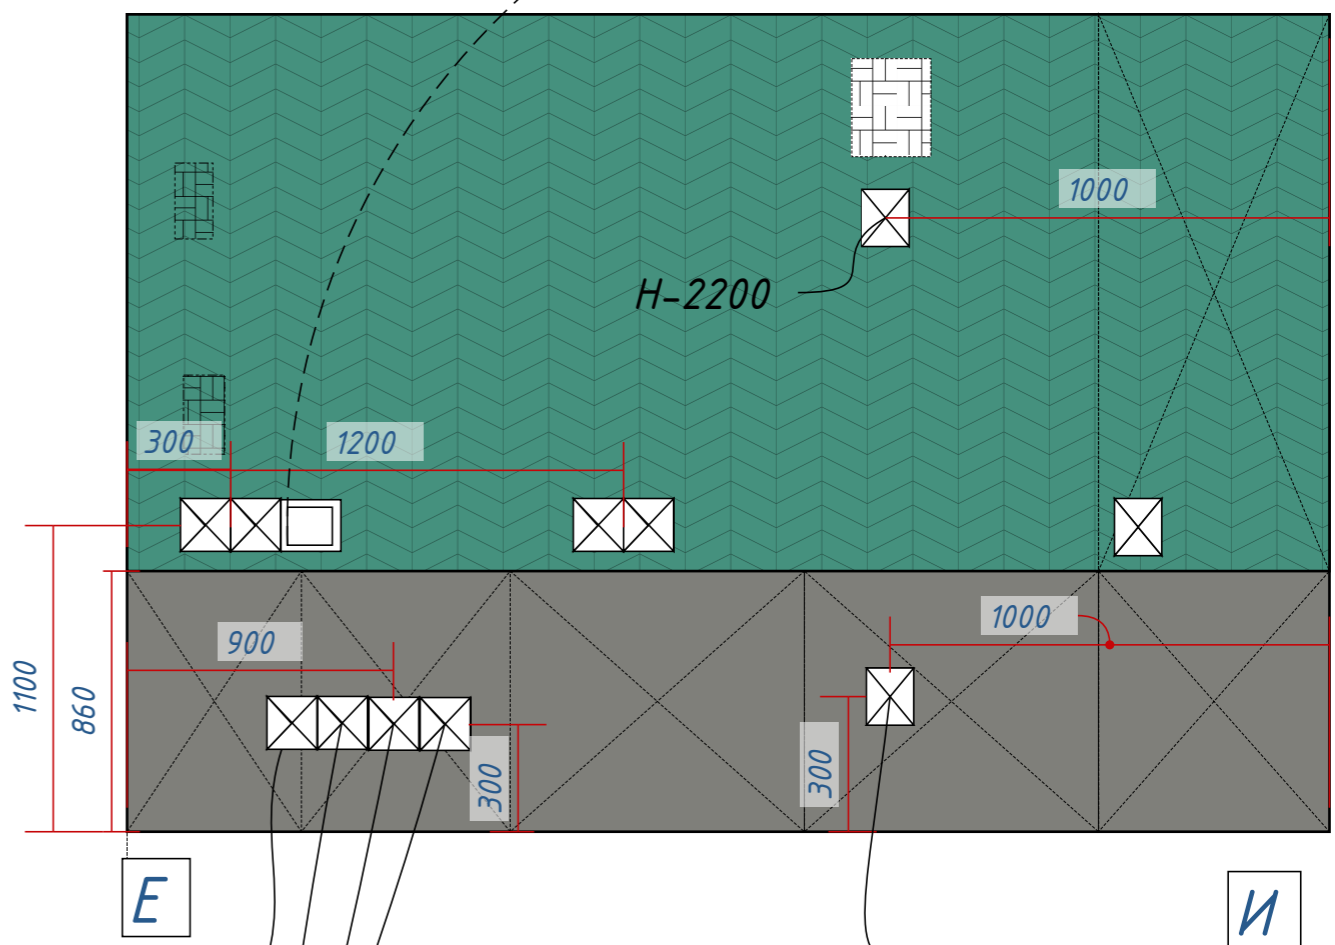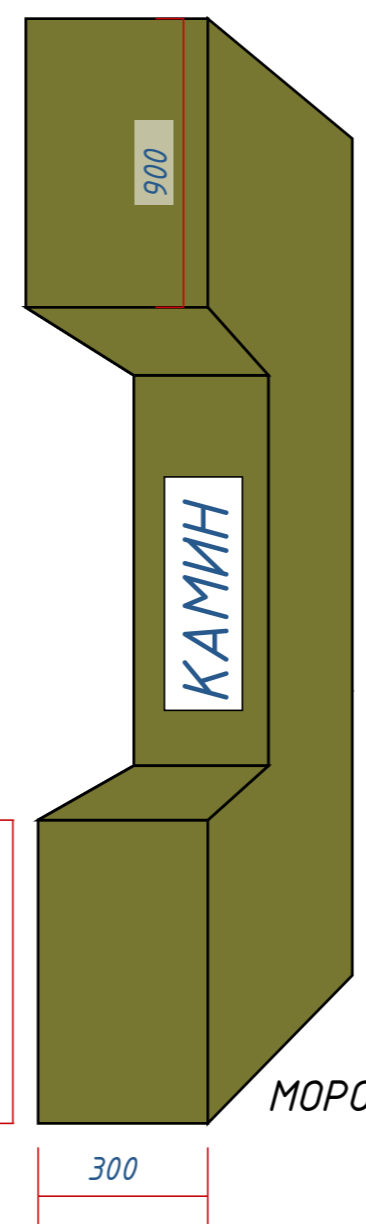
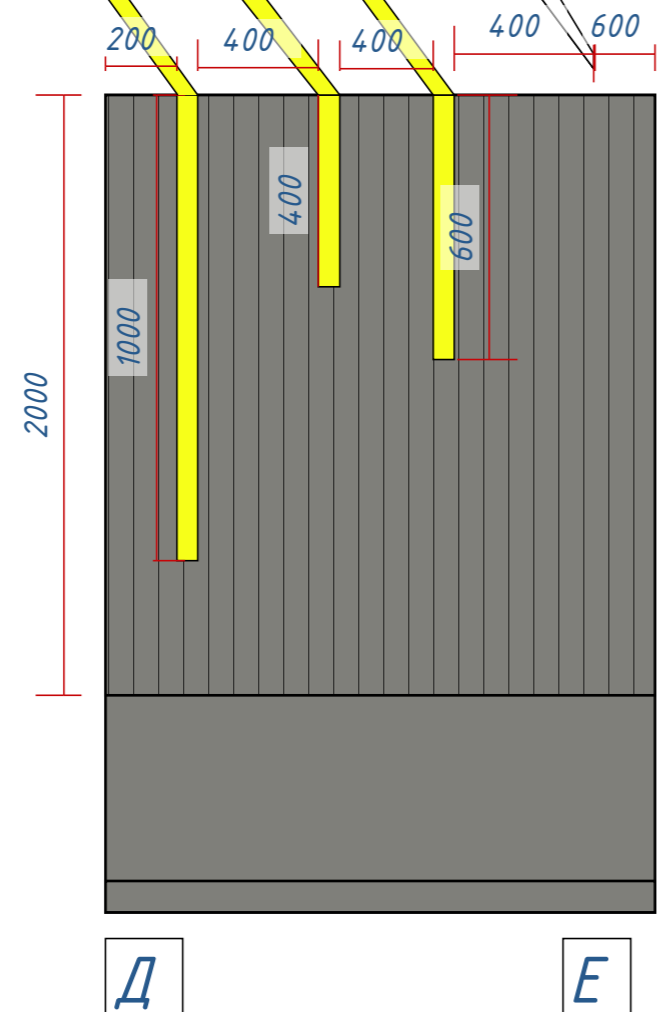
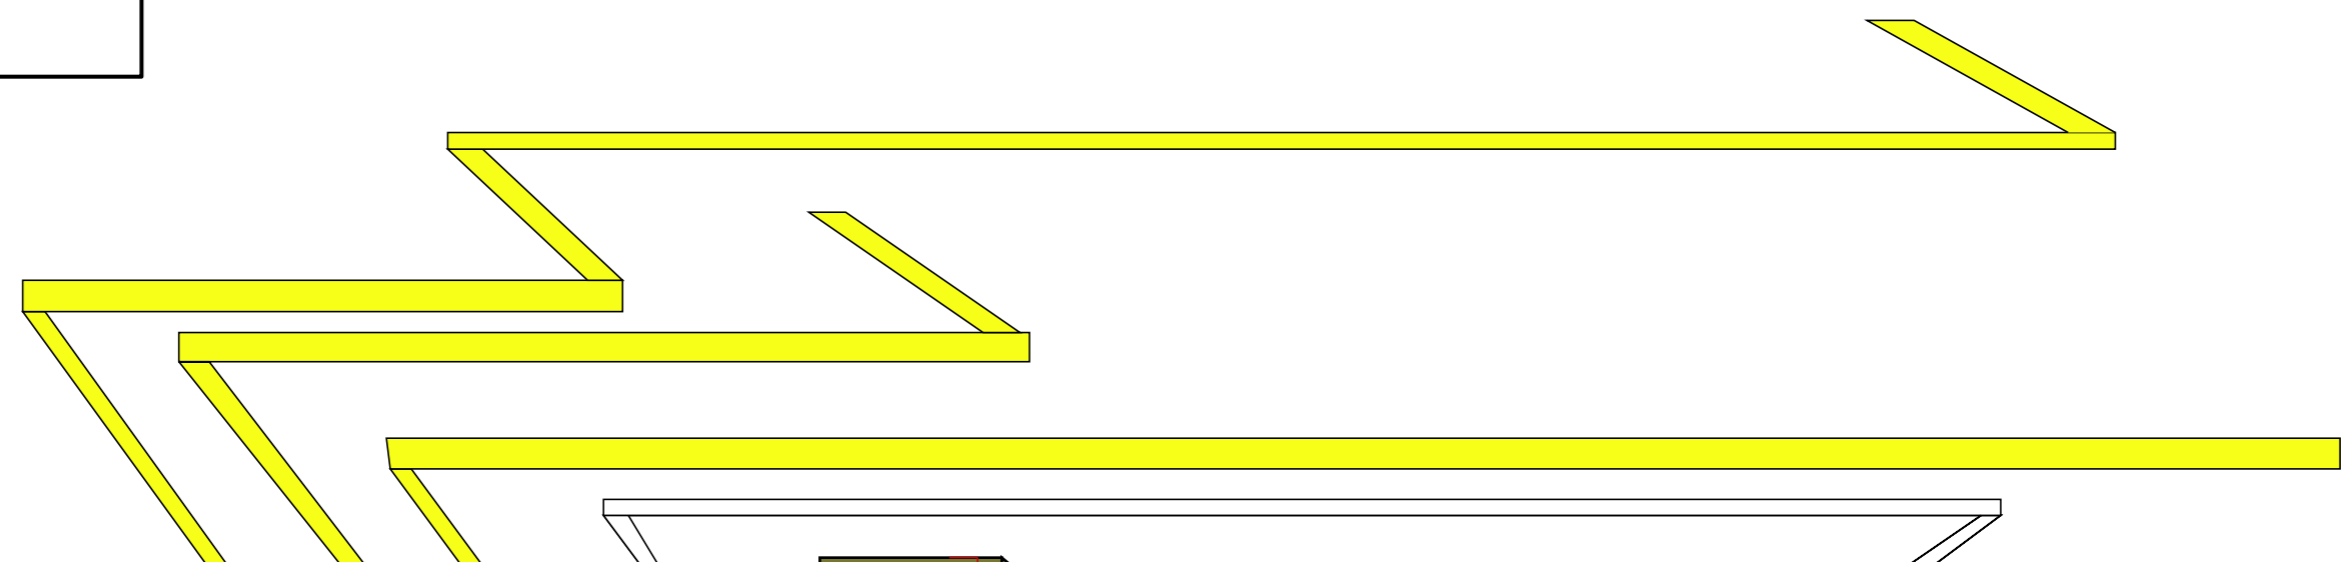


- Краска
- Панели O,гас Décor H-2000
- Керамогранит Amber vein pol 600*1200
- Керамогранит Турино блек 45*90*9

Изм.	Лист	№ докум.	Подп.	Дата

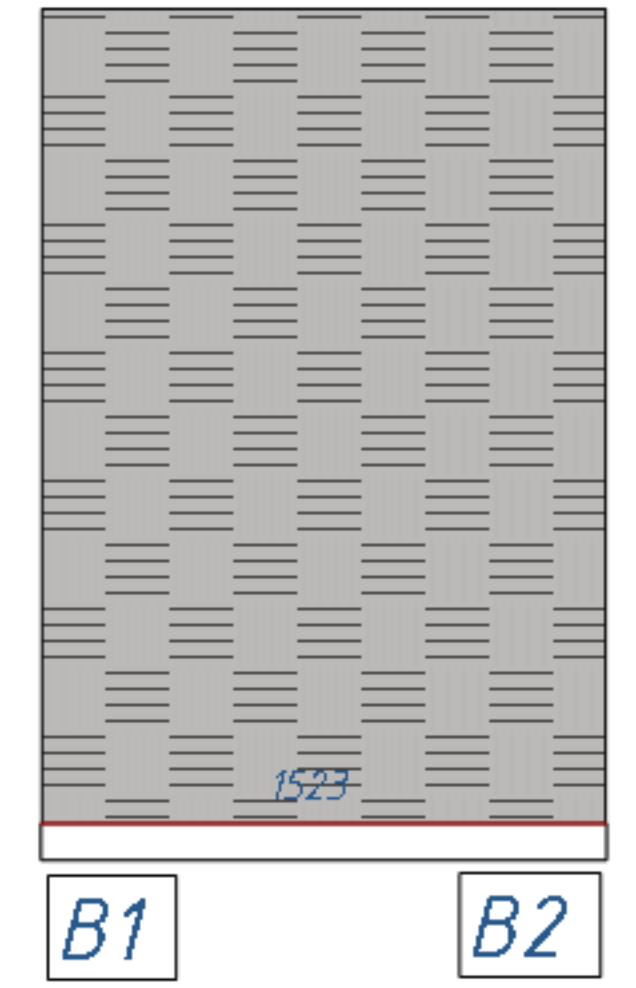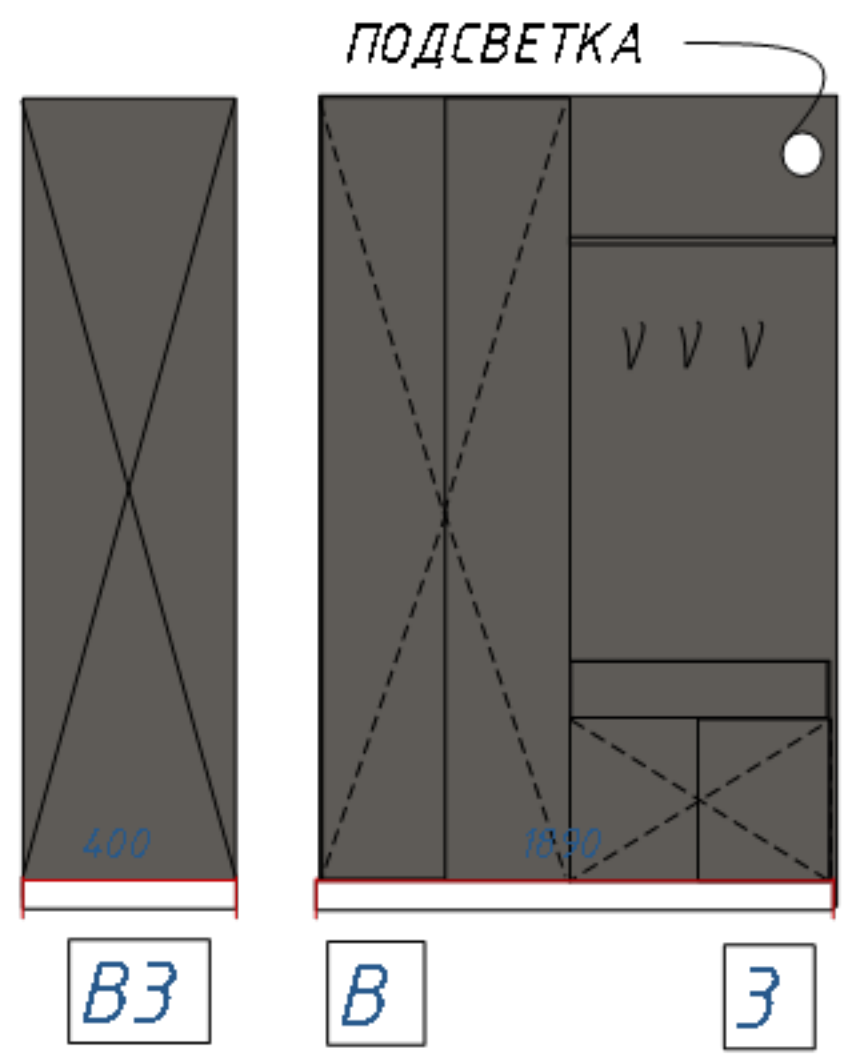

-СТЕНЫ: ШЕЛК ЦВЕТ (ПОДБИРАТЬ) ЧЕРНО-КОРИЧНЕВЫЙ
 - ПЛИНТУС ПОД ПОКРАСКУ. В ЦВЕТ СТЕН\
 - МЕБЕЛЬ: В ЦВЕТ СТЕН + ДУБ ТЕПЛЫЙ

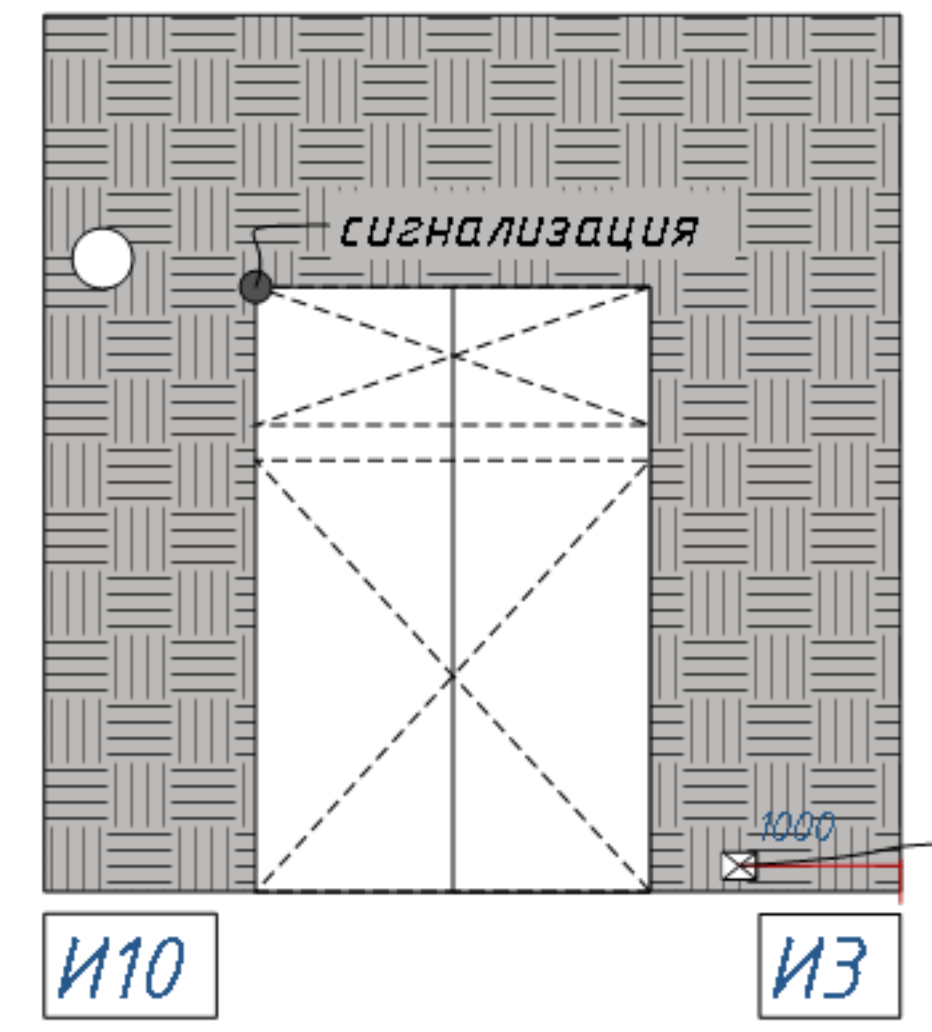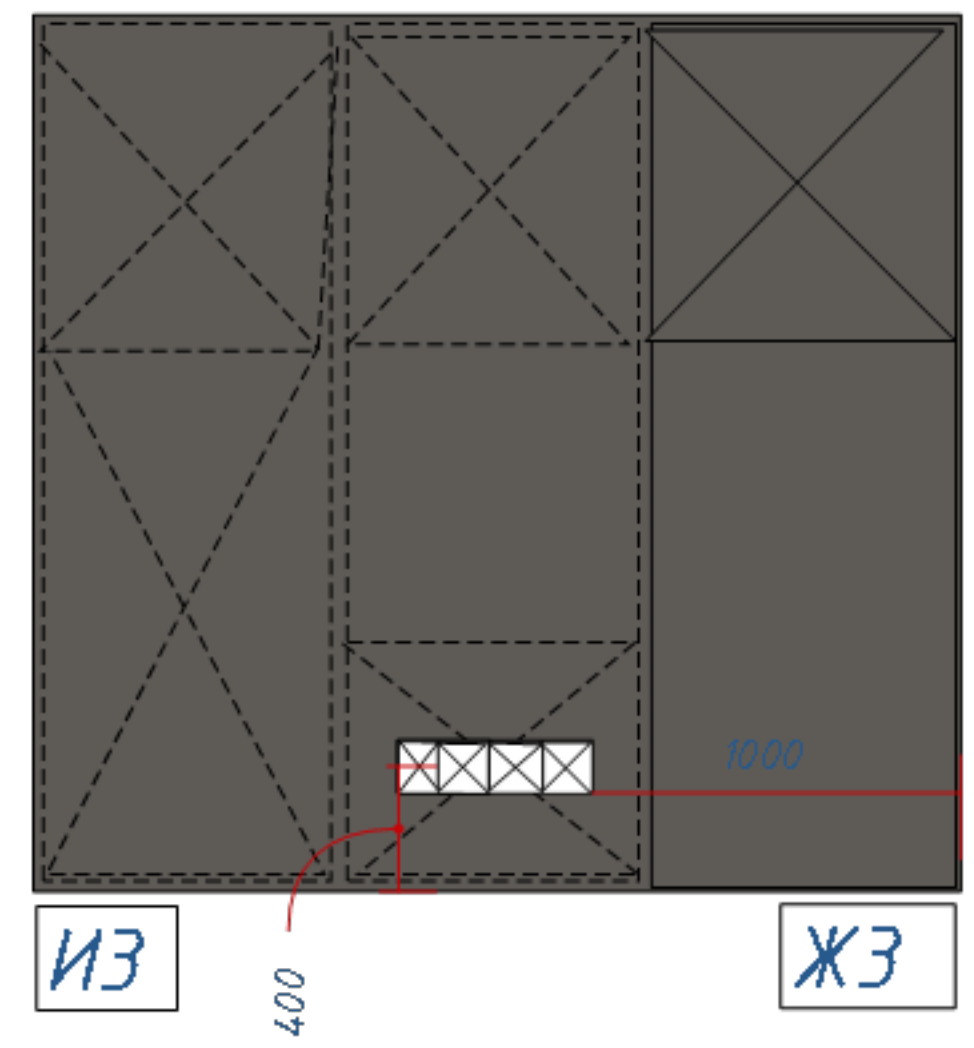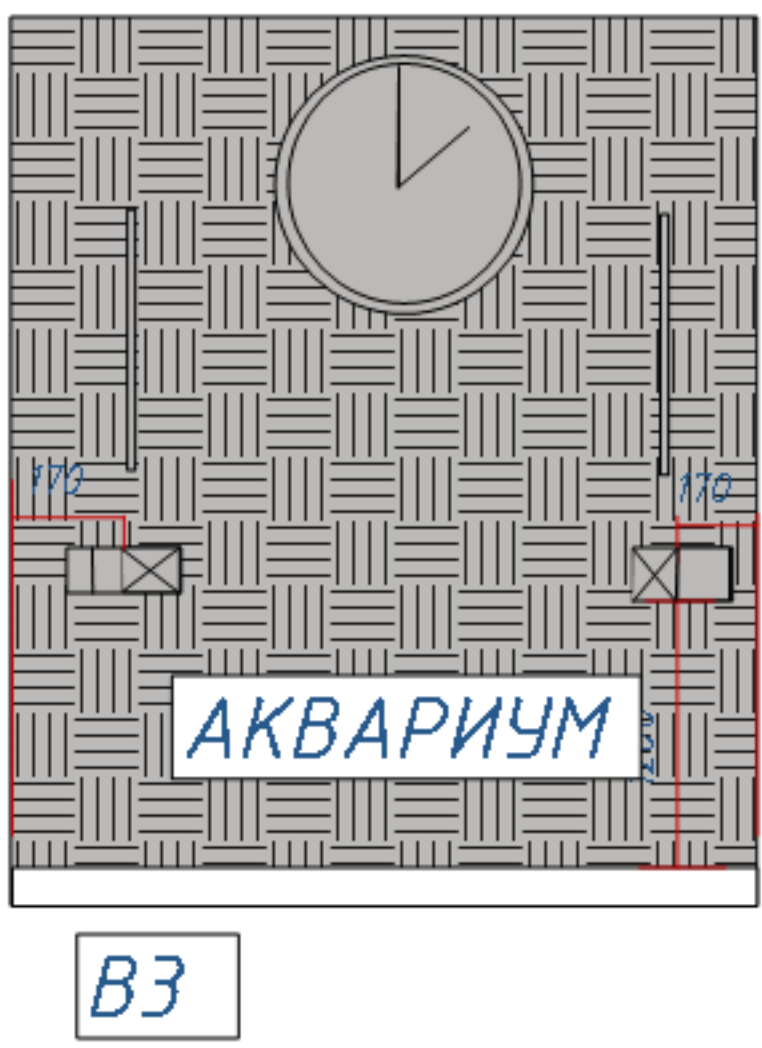

покрытие Шелк




краска. в цвет

H-300

Инв. № подл.	Подп. и дата
Взам. инв. №	Инв. № дубл.
Подп. и дата	Подп. и дата

Изм.	Лист	№ докум.	Подп.	Дата
------	------	----------	-------	------

развертки стен

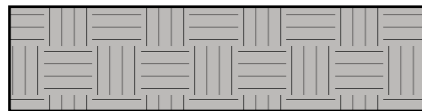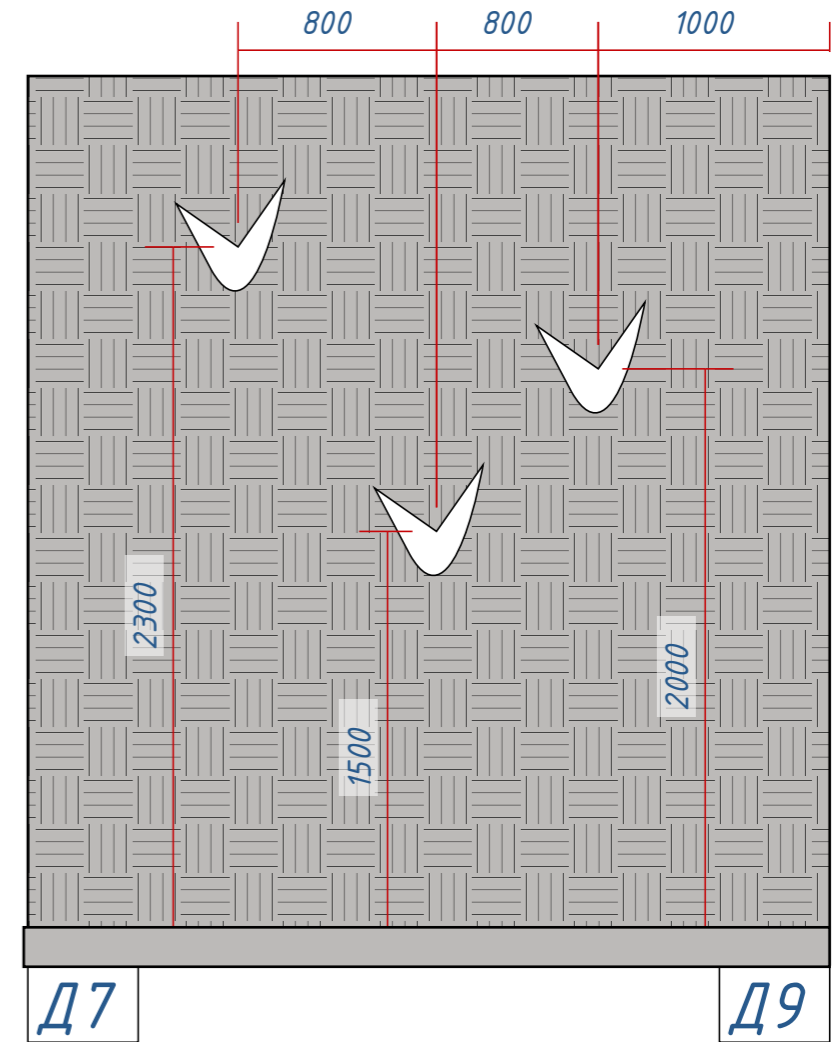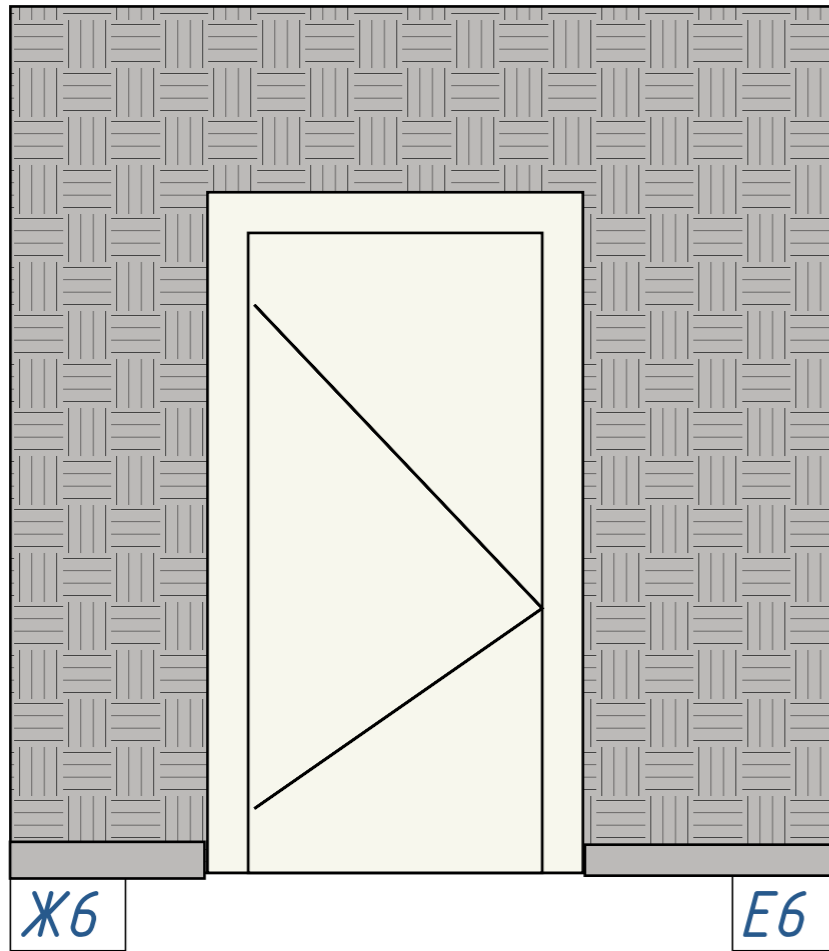

ДЕКОРТАВНОЕ ПОКРЫТИЕ - ЩЕЛК



ПЛИНТУС В ЦВЕТ СТЕН

Инв. № подл.	Подп. и дата
Взам. инв. №	Инв. № дубл.
Подп. и дата	Подп. и дата

Изм.	Лист	№ докум.	Подп.	Дата
------	------	----------	-------	------

СТЕНЫ 1 ЭТАЖ

Лист
6