


*Дизайн проект дома в стиле А-Фрагете
общей площадью 120 м2*

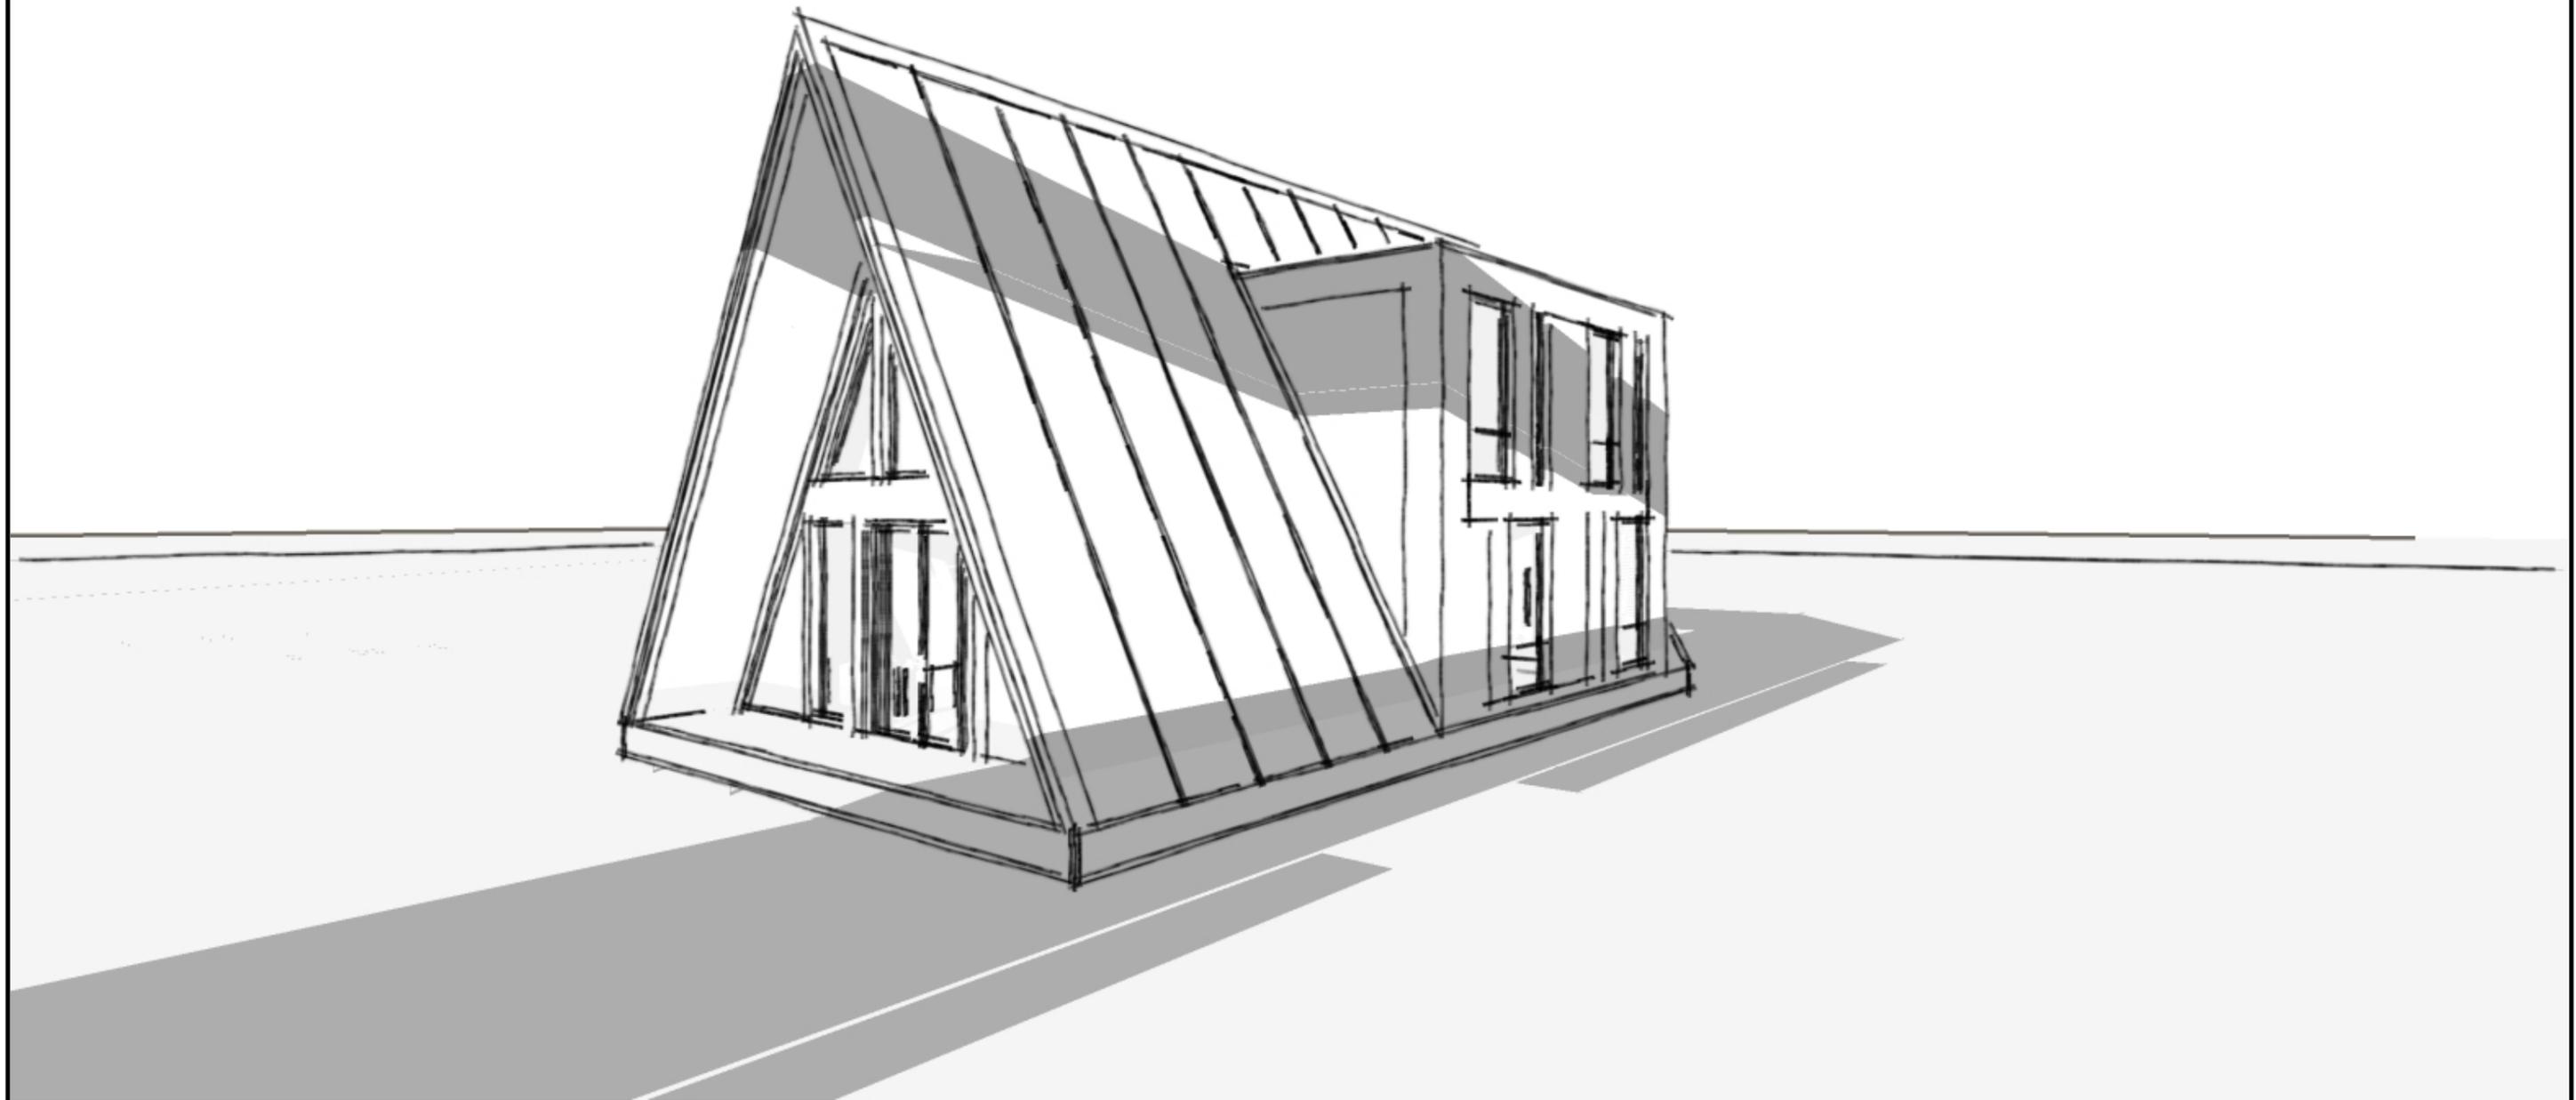

разработала : Панфилова Юлия

Студия мебели и интерьера "Меbel.асс"

адрес: Третьяковская 2.

+7 (911) 478-16-21

mebelacc.ru

Согласовано

Взам. инв. №

Подп. и дата

Инв. № подл.



Спальня

Кабинет

| | | | | | | | | |
|-----------|----------|----------|--------|-------|----------|---------------------|------|----------|
| | | | | | | Презентация проекта | | |
| | | | | | | площадь дома 120 м2 | | |
| Изм. | Кол. уч. | Лист | № док. | Подп. | Дата | Стадия | Лист | Листов |
| Разраб. | | <Author> | | | 19.12.22 | | | |
| Н. Контр. | | | | | | Панфилова | | 19.12.22 |



| |
|-------------|
| Согласовано |
| |
| |
| |
| |
| |

| |
|--------------|
| Инв. № подл. |
| Подп. и дата |
| Взам. инв. № |

| | | | | | | | | | |
|------------------|-----------------|-------------|---------------|--------------|-------------|----------------------------|---------------|-------------|---------------|
| | | | | | | <i>Презентация проекта</i> | | | |
| | | | | | | <i>площадь дома 120 м2</i> | | | |
| <i>Изм.</i> | <i>Кол. уч.</i> | <i>Лист</i> | <i>№ док.</i> | <i>Подп.</i> | <i>Дата</i> | | <i>Стадия</i> | <i>Лист</i> | <i>Листов</i> |
| <i>Разраб.</i> | | <Author> | | | 19.12.22 | | <i>РД</i> | <i>3</i> | <i>1</i> |
| <i>Н. Контр.</i> | | Панфилова | | | 19.12.22 | | | | |



Сауна



Постирочная

гостевой с/у

| |
|-------------|
| Согласовано |
| |
| |
| |
| |

| |
|--------------|
| Инв. № подл. |
| Подп. и дата |
| Взам. инв. № |

| | | | | | | | | |
|---------------------|----------|-----------|--------|-------|----------|---------------------|------|--------|
| Презентация проекта | | | | | | площадь дома 120 м2 | | |
| Изм. | Кол. уч. | Лист | № док. | Подп. | Дата | Стадия | Лист | Листов |
| Разраб. | | <Author> | | | 19.12.22 | | | |
| Н. Контр. | | Панфилова | | | 19.12.22 | | | |

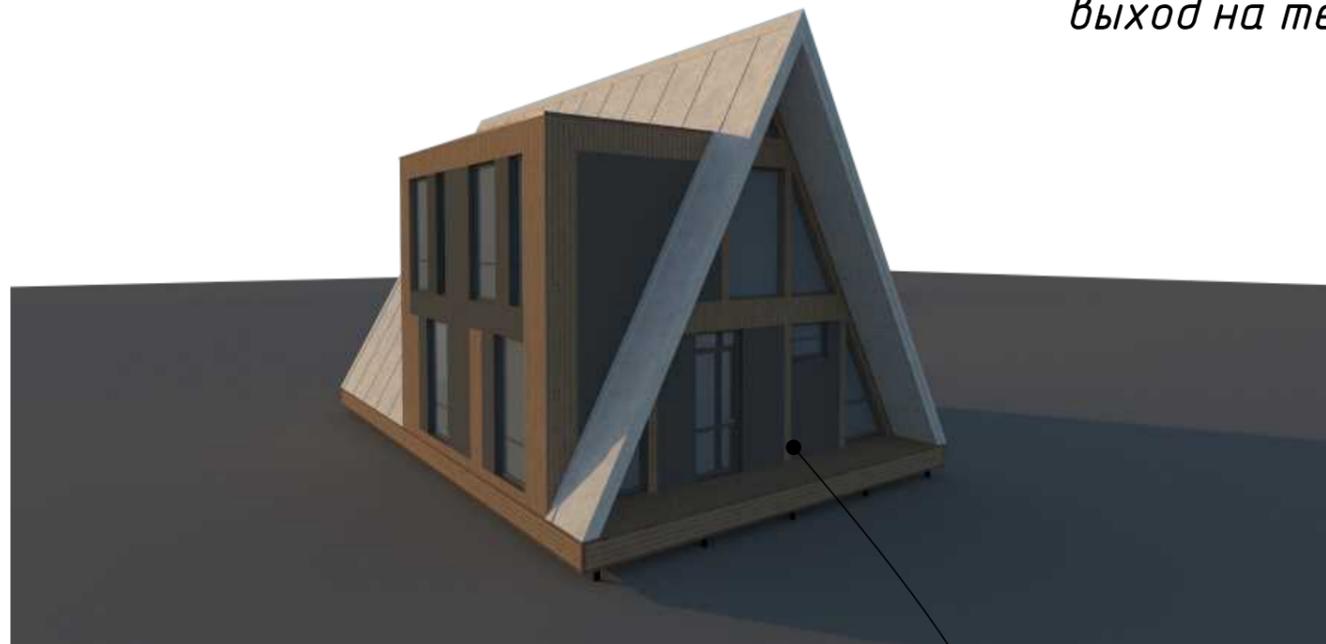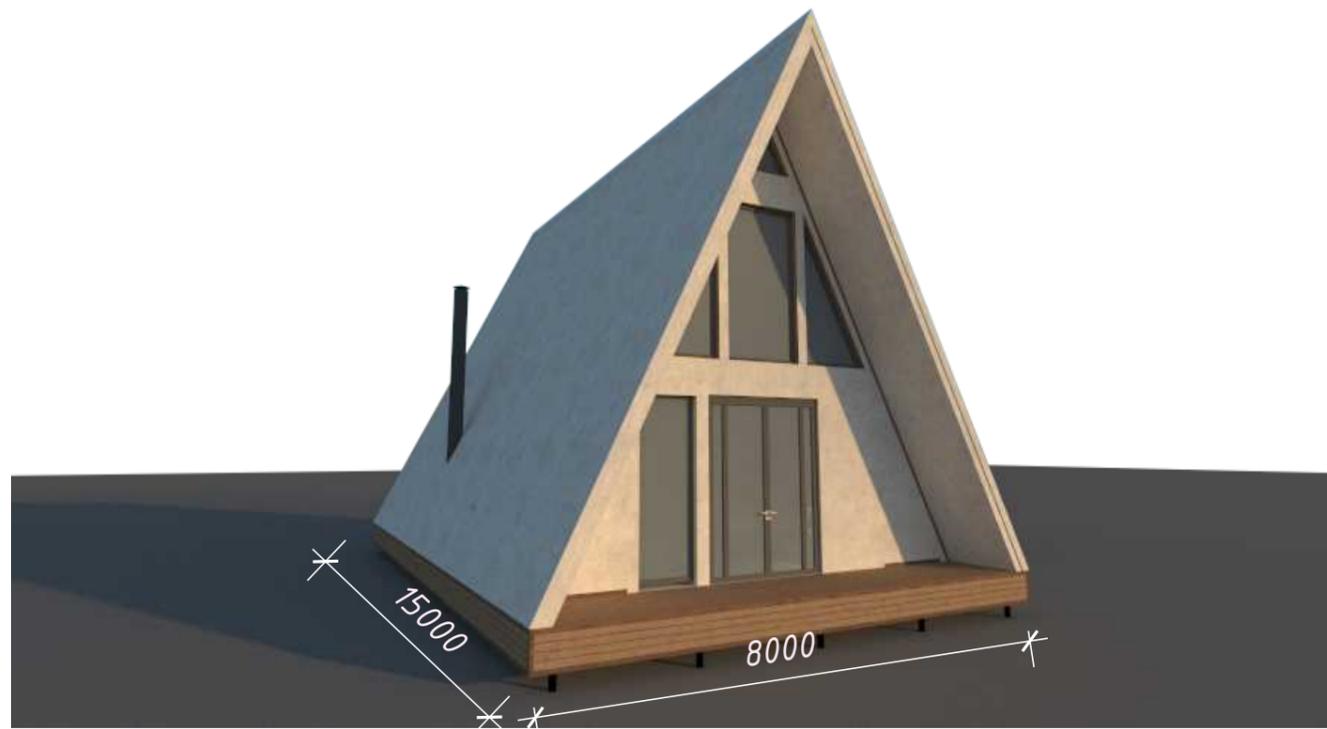

выход на террасу

кабинет


спальня

вход в дом

| |
|-------------|
| Согласовано |
| |
| |
| |
| |

| |
|--------------|
| Инв. № подл. |
| Подп. и дата |
| Взам. инв. № |

| | | | | | | | | | |
|------------------|-----------------|-----------------------|---------------|--------------|-----------------|----------------------------|---------------|-------------|---------------|
| | | | | | | <i>Презентация проекта</i> | | | |
| | | | | | | <i>площадь дома 120 м2</i> | | | |
| <i>Изм.</i> | <i>Кол. уч.</i> | <i>Лист</i> | <i>№ док.</i> | <i>Подп.</i> | <i>Дата</i> | | <i>Стадия</i> | <i>Лист</i> | <i>Листов</i> |
| | | | | | | | <i>РД</i> | <i>5</i> | <i>1</i> |
| <i>Разраб.</i> | | <i><Author></i> | | | <i>19.12.22</i> | | | | |
| <i>Н. Контр.</i> | | <i>Панфилова</i> | | | <i>19.12.22</i> | | | | |

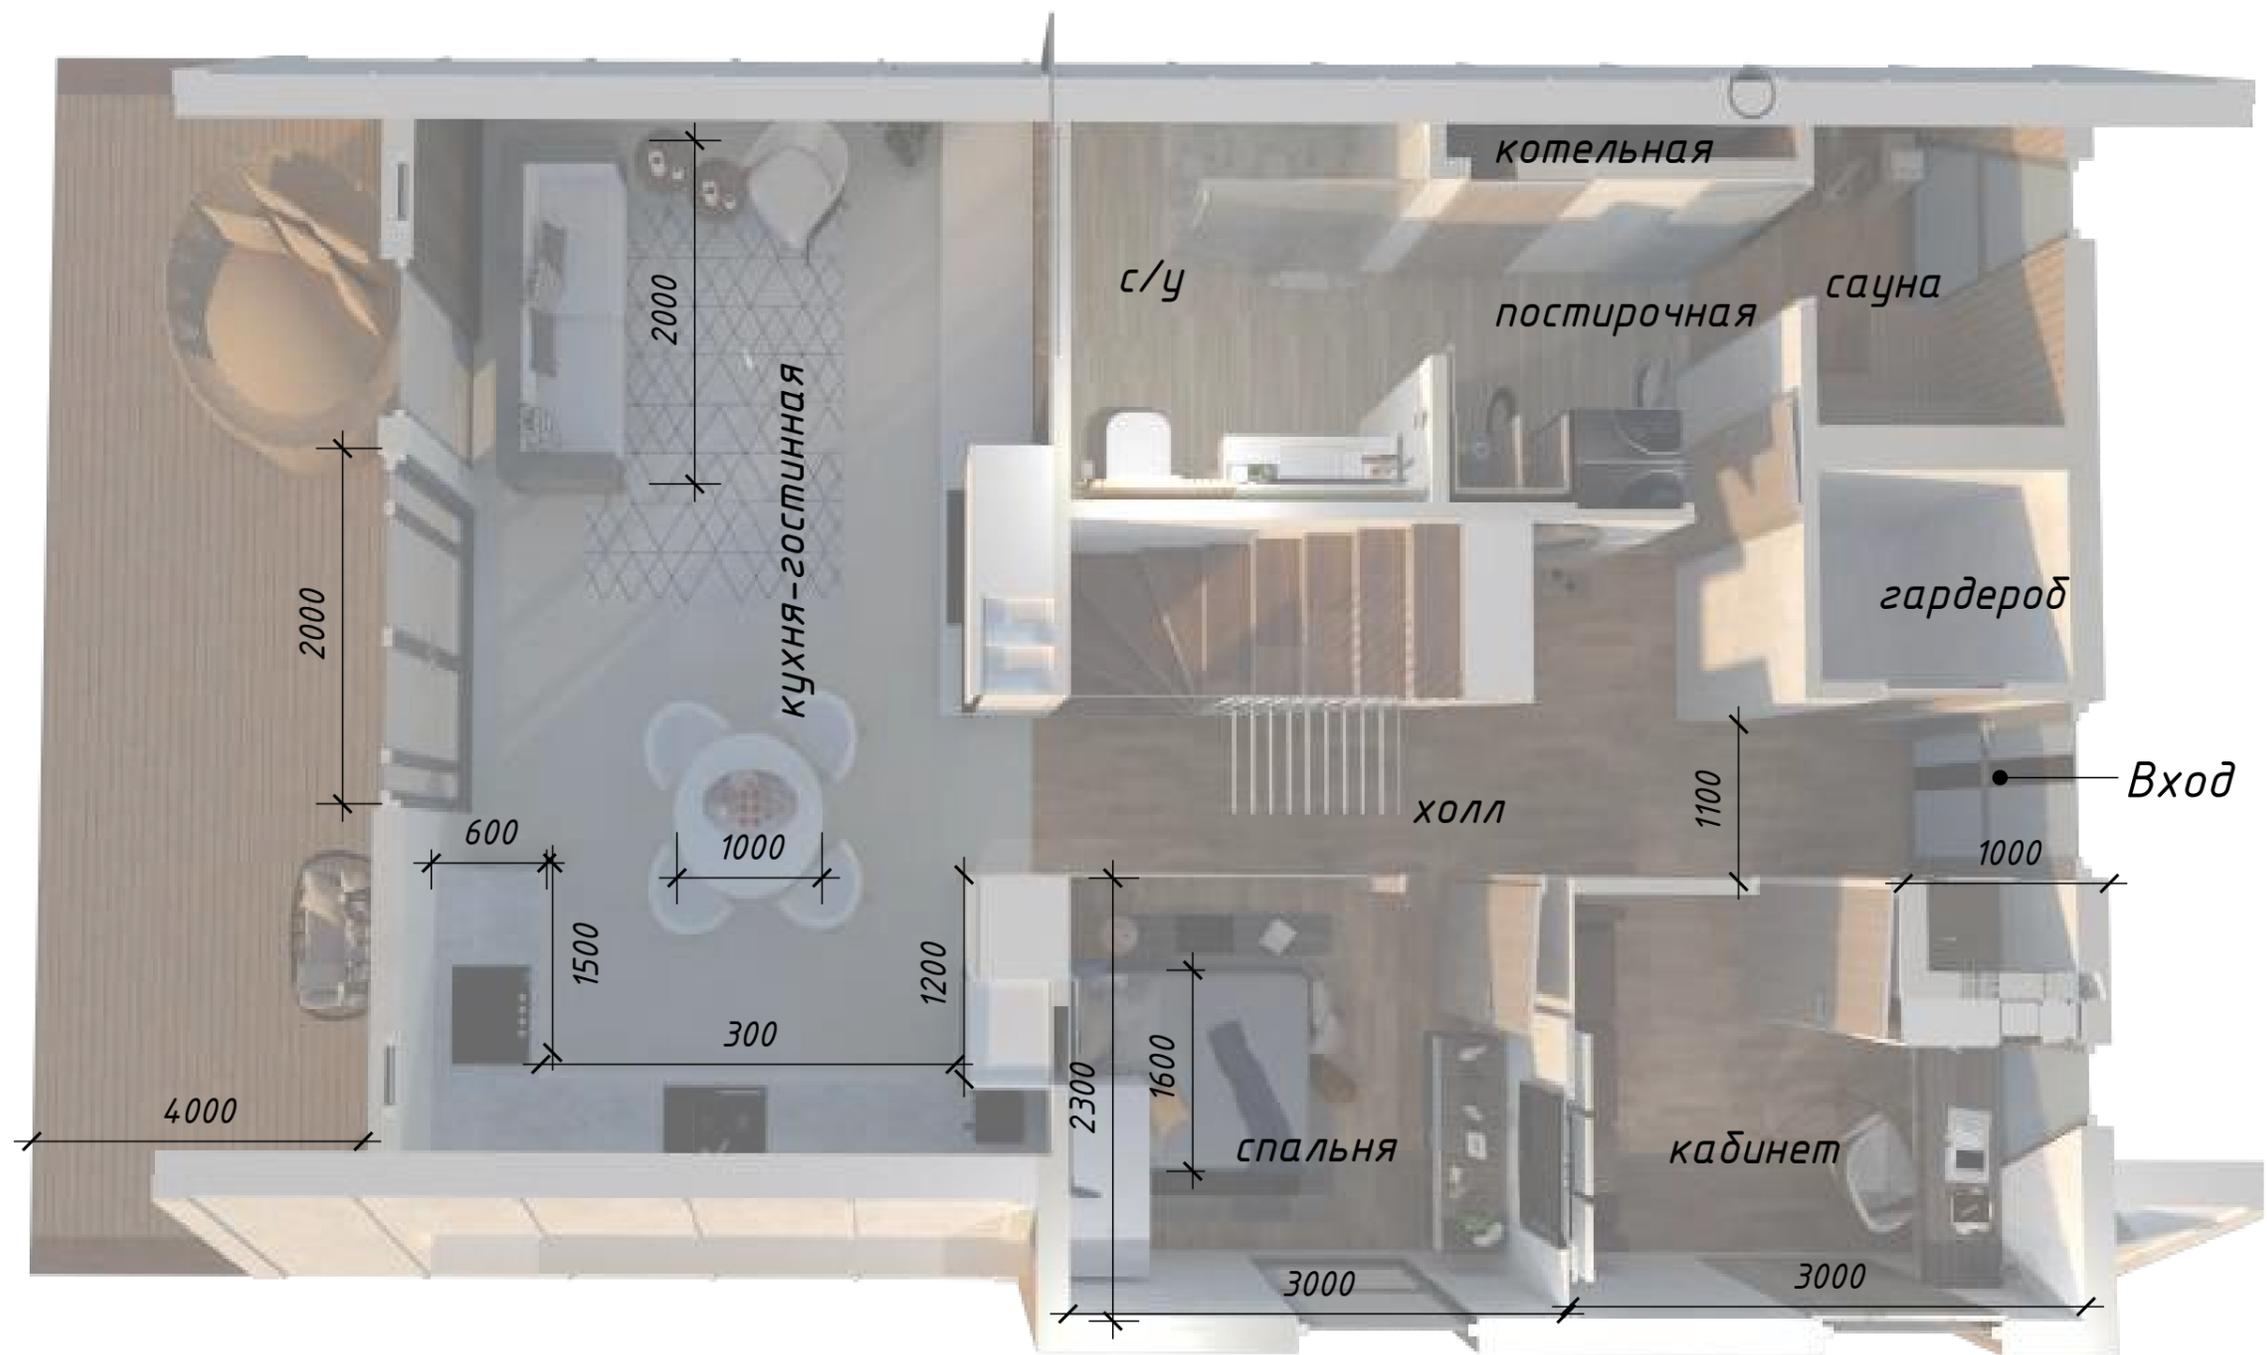

| | |
|-------------|--|
| Согласовано | |
| | |
| | |
| | |
| | |

| | | |
|--------------|--------------|--------------|
| Инв. № подл. | Подп. и дата | Взам. инв. № |
| | | |

| | | | | | | | | | | | |
|--|----------|-----------|--------|-------|----------|--------|------|--------|----|---|---|
| Презентация проекта | | | | | | | | | | | |
| площадь дома 120 м ² | | | | | | | | | | | |
| Изм. | Кол. уч. | Лист | № док. | Подп. | Дата | | | | | | |
| Разраб. | | <Author> | | | 19.12.22 | | | | | | |
| | | | | | | | | | | | |
| | | | | | | | | | | | |
| Н. Контр. | | Панфилова | | | 19.12.22 | | | | | | |
| <table border="1" style="width: 100%;"> <tr> <td>Стадия</td> <td>Лист</td> <td>Листов</td> </tr> <tr> <td>РД</td> <td>6</td> <td>1</td> </tr> </table> | | | | | | Стадия | Лист | Листов | РД | 6 | 1 |
| Стадия | Лист | Листов | | | | | | | | | |
| РД | 6 | 1 | | | | | | | | | |