
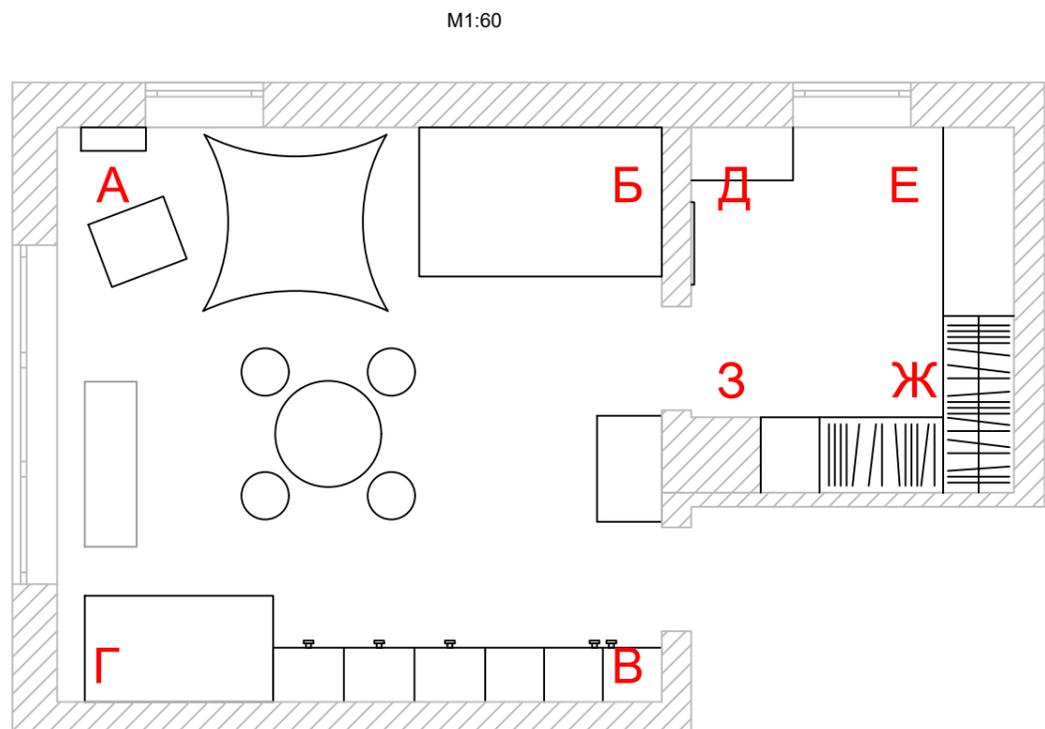
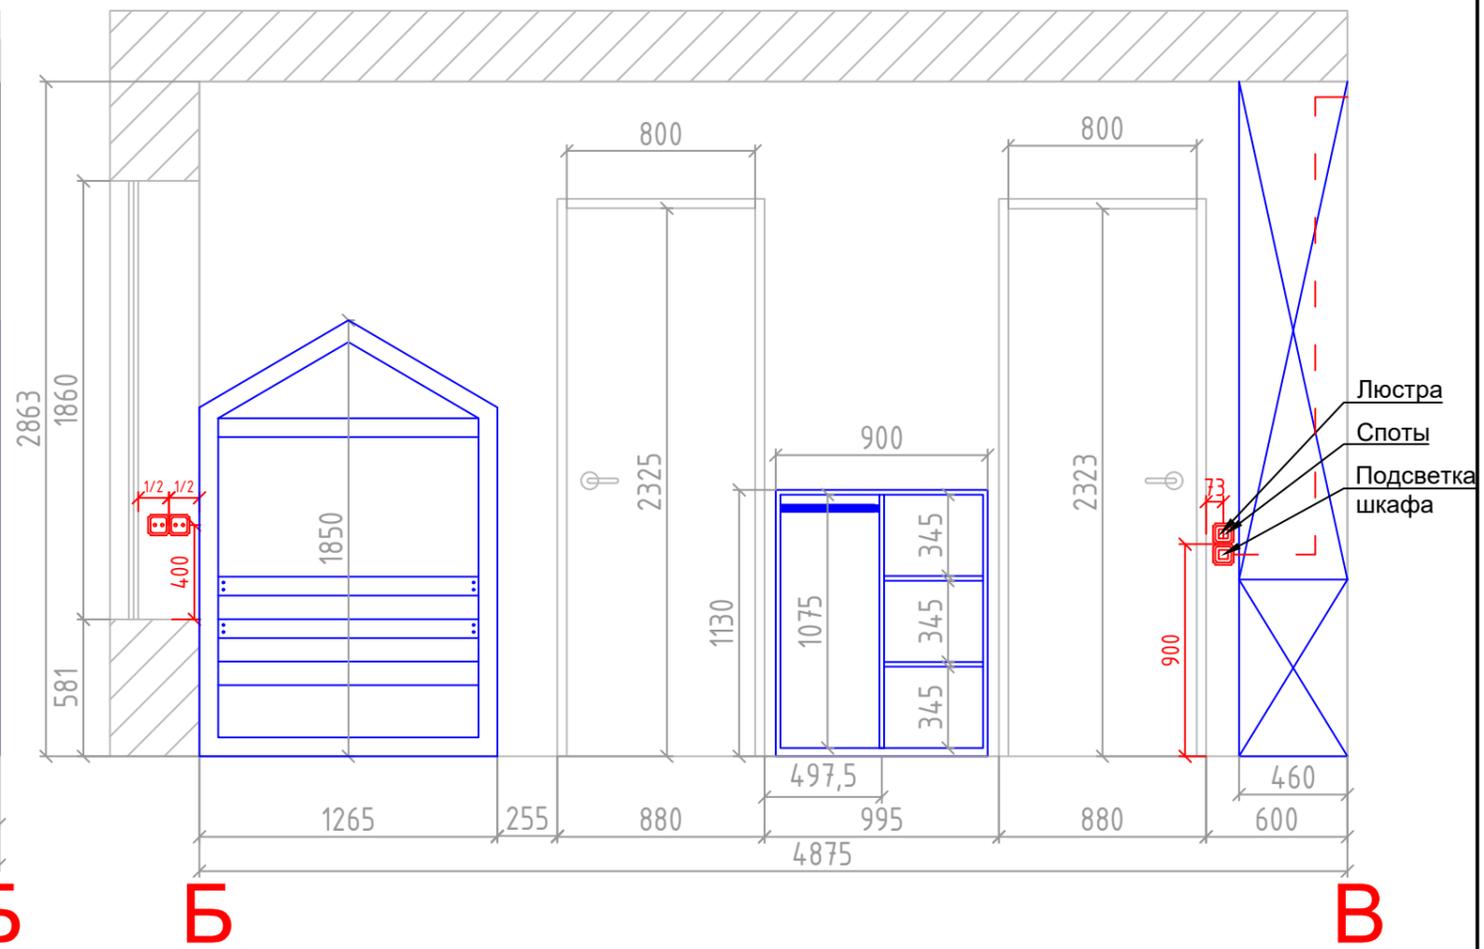


Согласовано

Гл. спец.

Инф. N подл.	Подл. и дата	Взам. инф. N

Московская обл., Одинцовский р-н						
Изм.	Кол.уч.	Лист	N док.	Подп.	Дата	
ГИП.						
Рук. группы						
Проверил						
Выполнил						
Проект индивидуального жилого дома				Стадия	Лист	Листов
План расстановки мебели с размерами Вариант № 1				п	2	

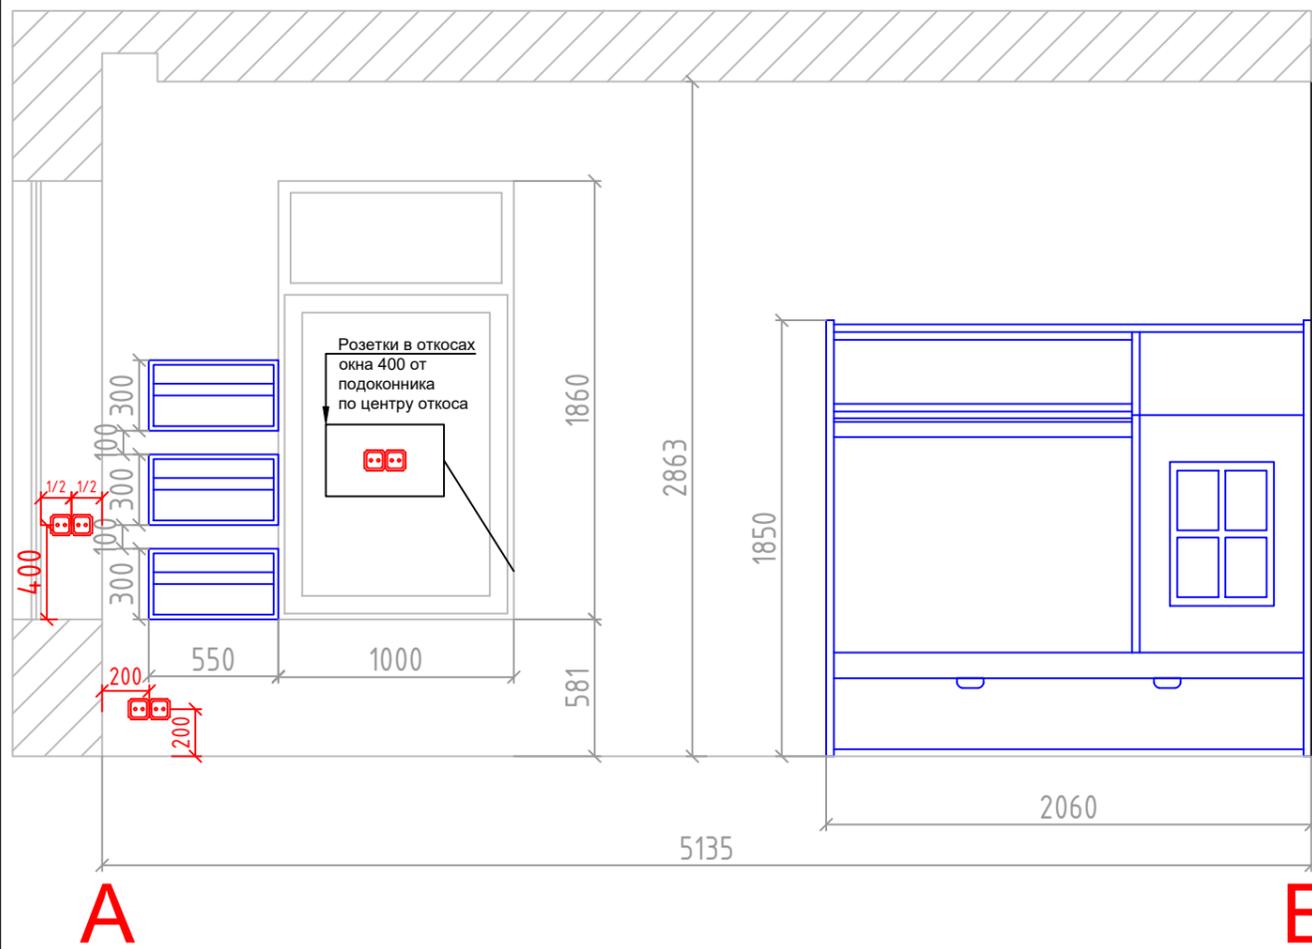

Примечание:

Для мебели с подсветкой предусмотреть электровывод. Точную привязку уточнить на этапе конструкторской документации

						Московская обл., Одинцовский р-н			
Изм.	Кол.уч.	Лист	N док.	Подп.	Дата				
ГИП.						Проект индивидуального жилого дома	Стадия	Лист	Листов
Рук. группы							п	3	
Проверил						Развертка стен. Вариант № 1 M1:30			
Выполнил									




Согласовано

Гл. спец.

Взам. инв. N

Подл. и дата

Инв. N подл.

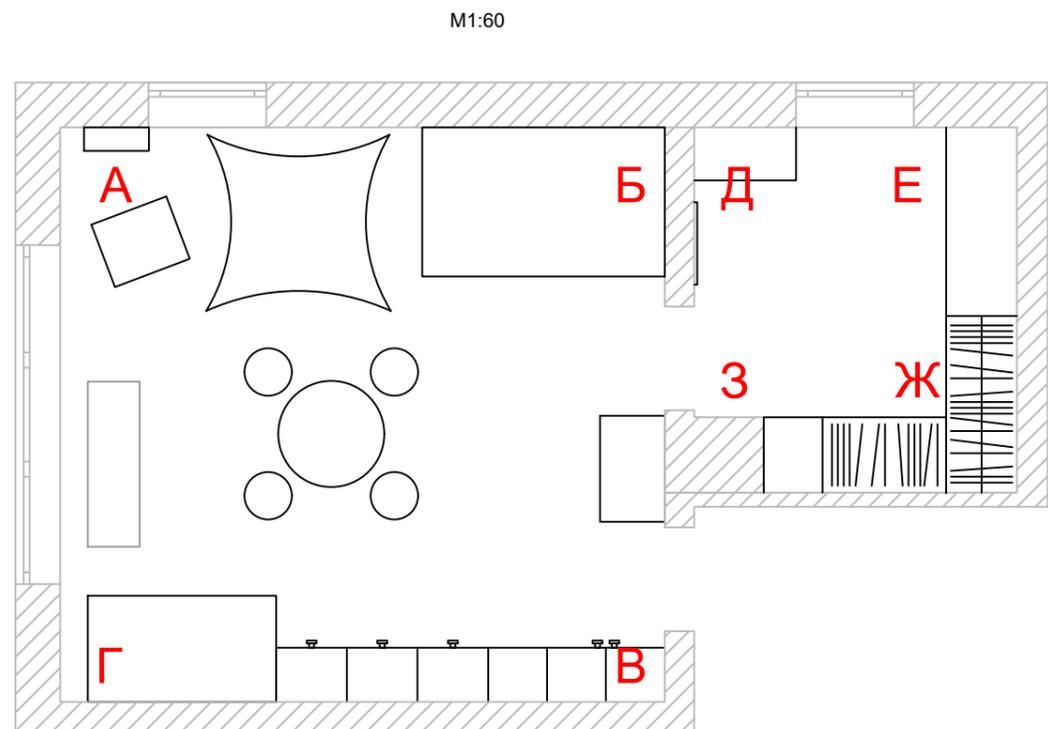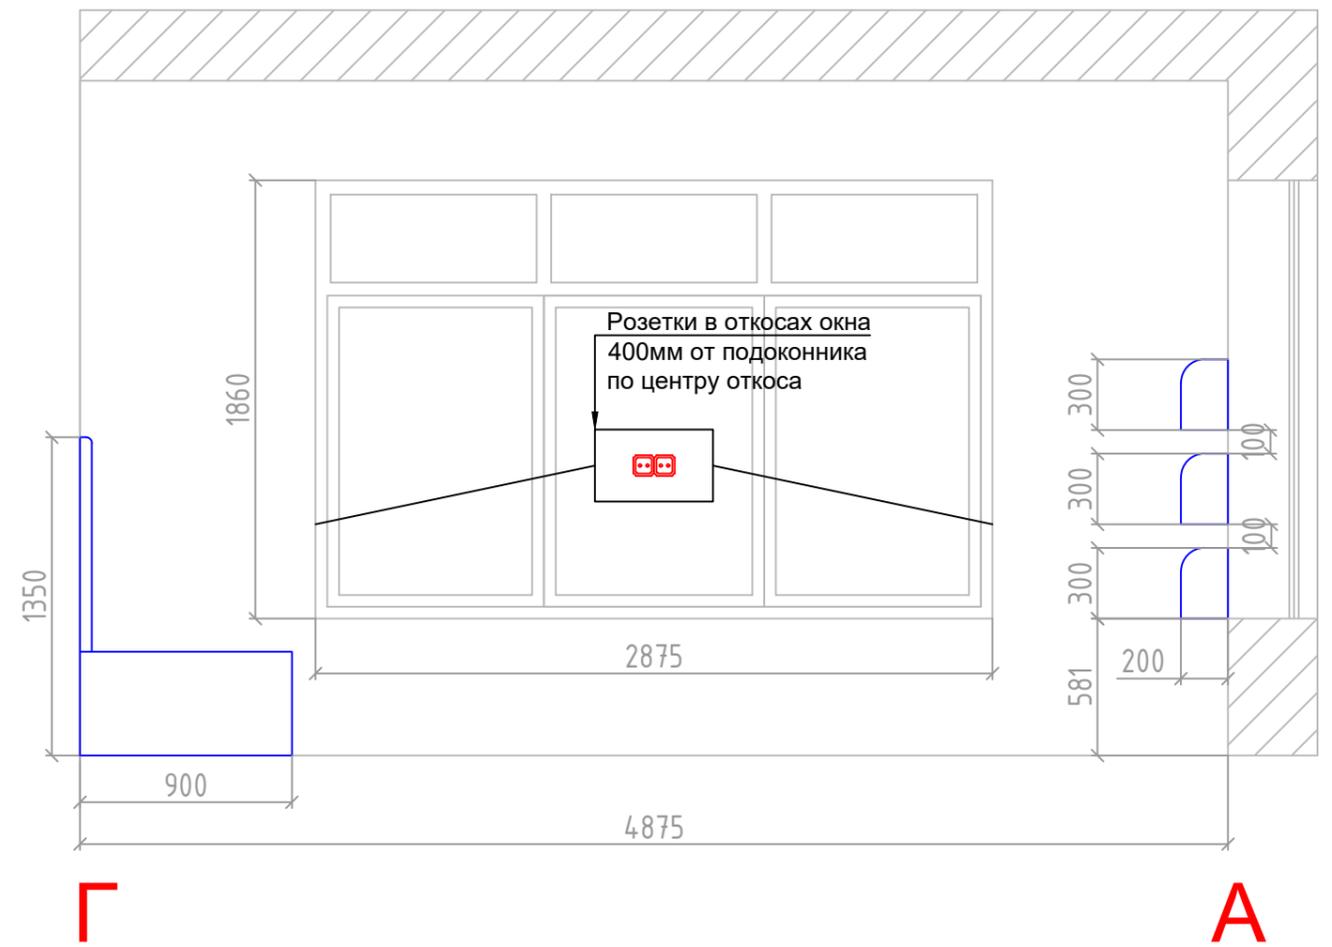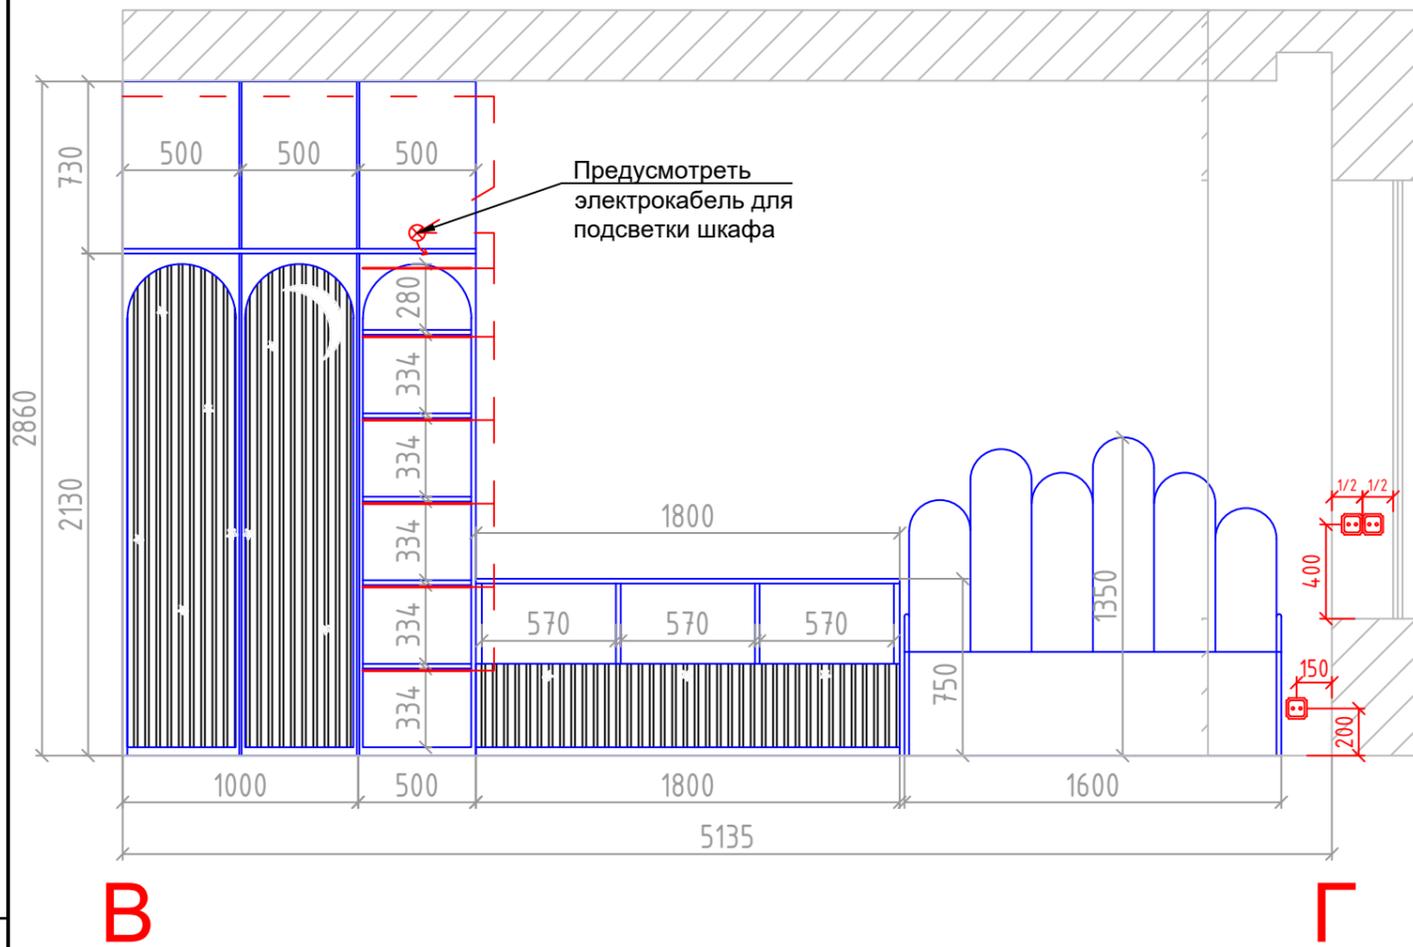

Примечание:

Для мебели с подсветкой предусмотреть электровывод. Точную привязку уточнить на этапе конструкторской документации

Изм.	Кол.уч.	Лист	N док.	Подп.	Дата	Московская обл., Одинцовский р-н			
ГИП.						Проект индивидуального жилого дома	Стадия	Лист	Листов
Рук. группы							п	4	
Проверил									
Выполнил						Развертка стен. Вариант № 1			
						M1:30			


Согласовано

Гл. спец.

Взам. инв. N


Подл. и дата

Инв. N подл.

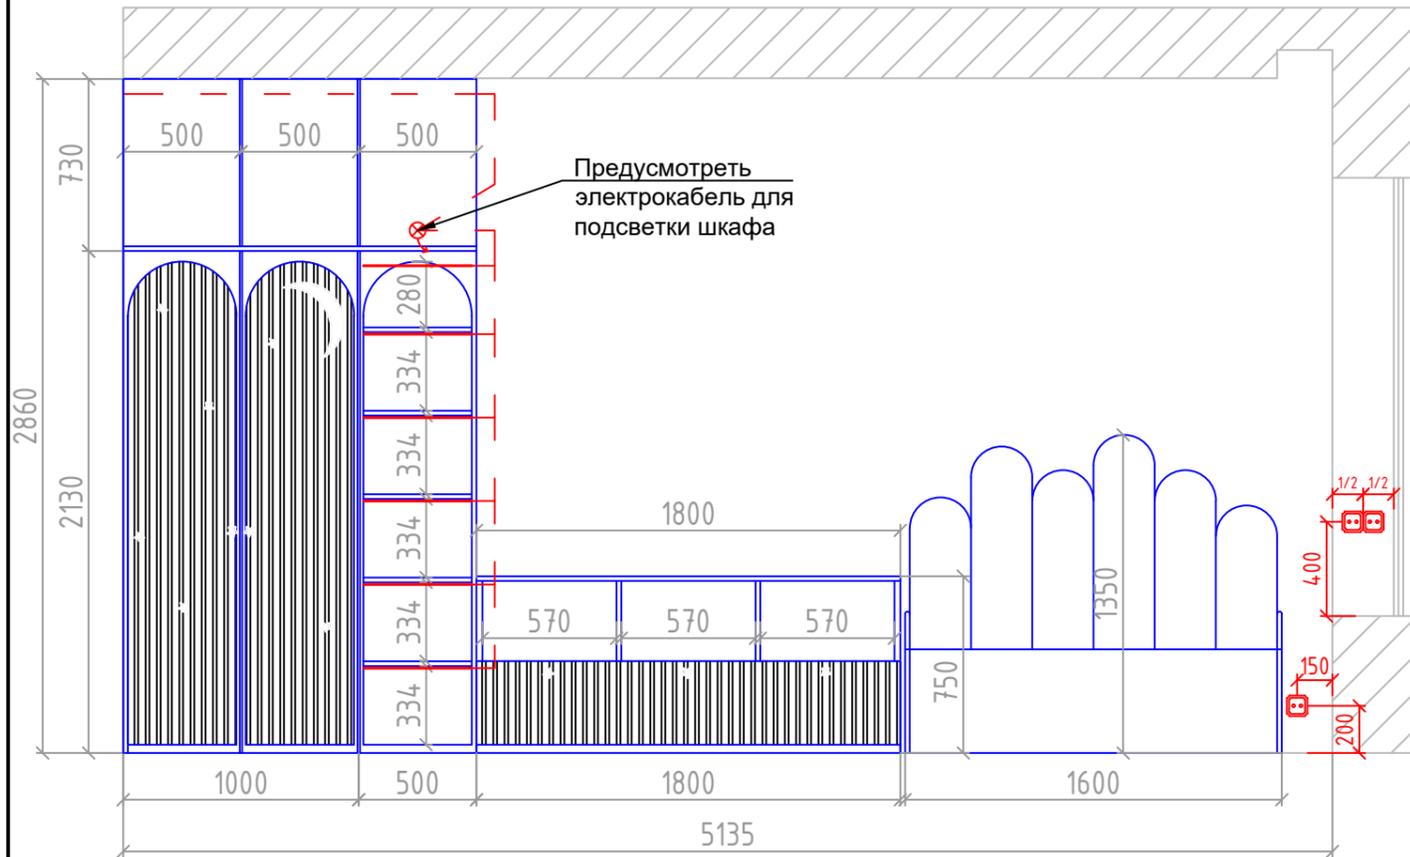

В


Г

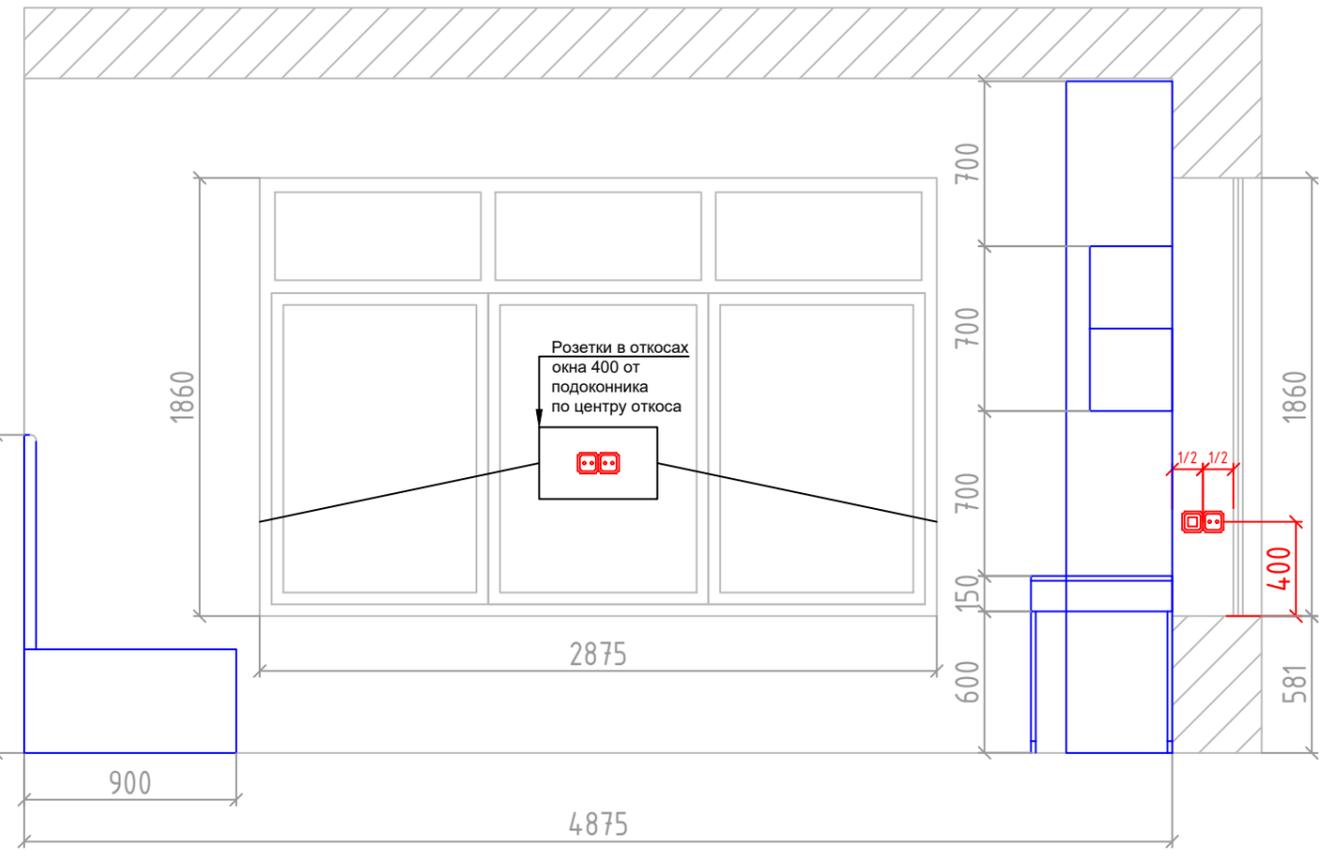

Г

А

M1:60

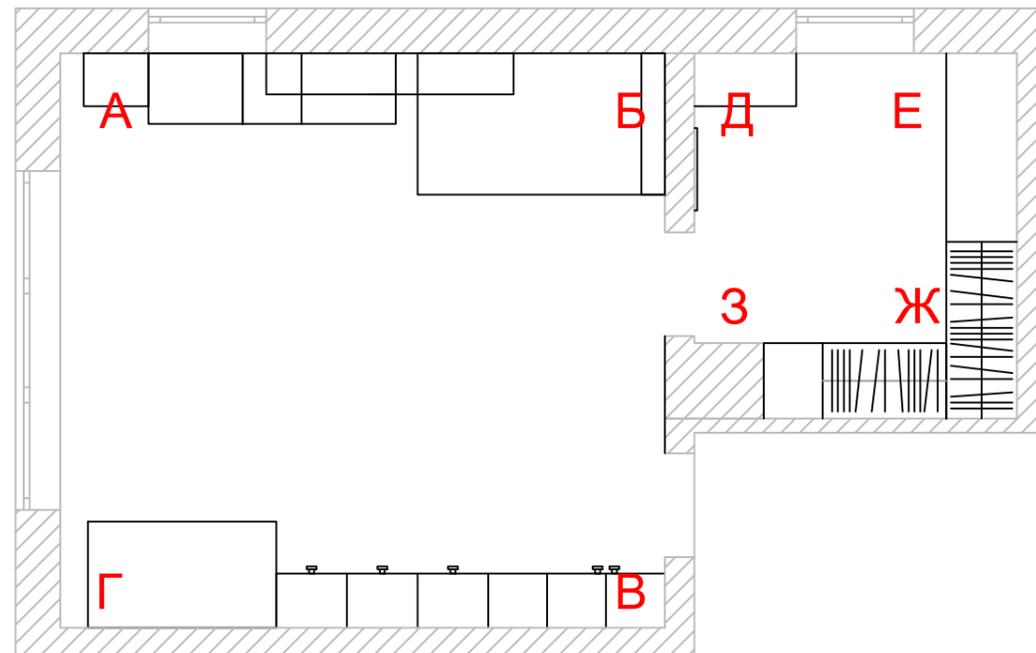


Примечание:

Для мебели с подсветкой предусмотреть электровывод. Точную привязку уточнить на этапе конструкторской документации


						Московская обл., Одинцовский р-н			
Изм.	Кол.уч.	Лист	N док.	Подп.	Дата				
ГИП.						Проект индивидуального жилого дома	Стадия	Лист	Листов
Рук. группы							п	7	
Проверил									
Выполнил						Развертка стен. Вариант № 2			
						M1:30			

Согласовано		
	Гл. спец.	
Инф. N подл.	Подл. и дата	Взам. инф. N

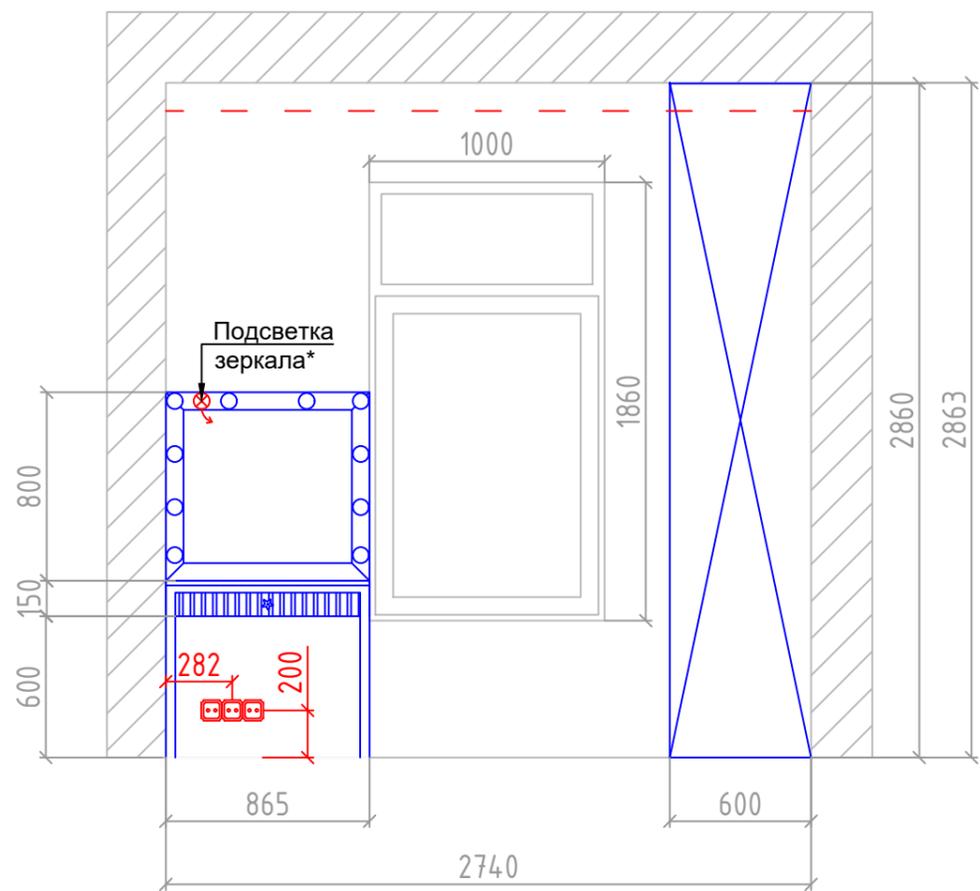

Д


Е

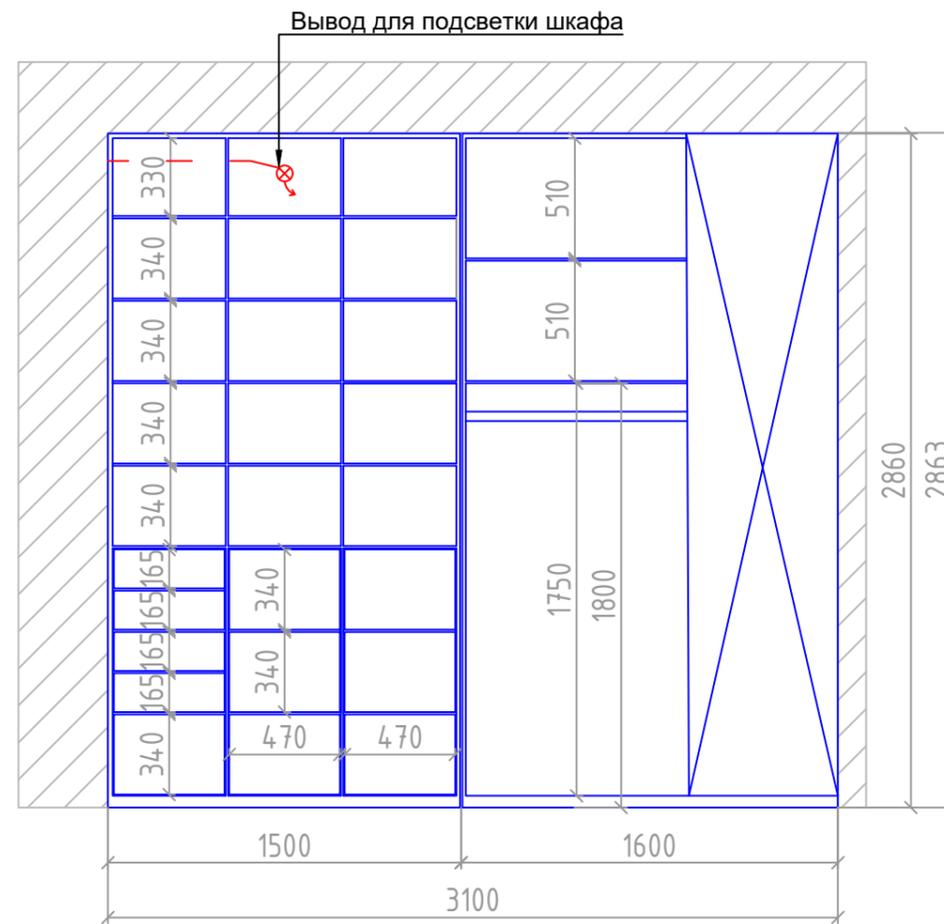

Е

Ж

M1:60

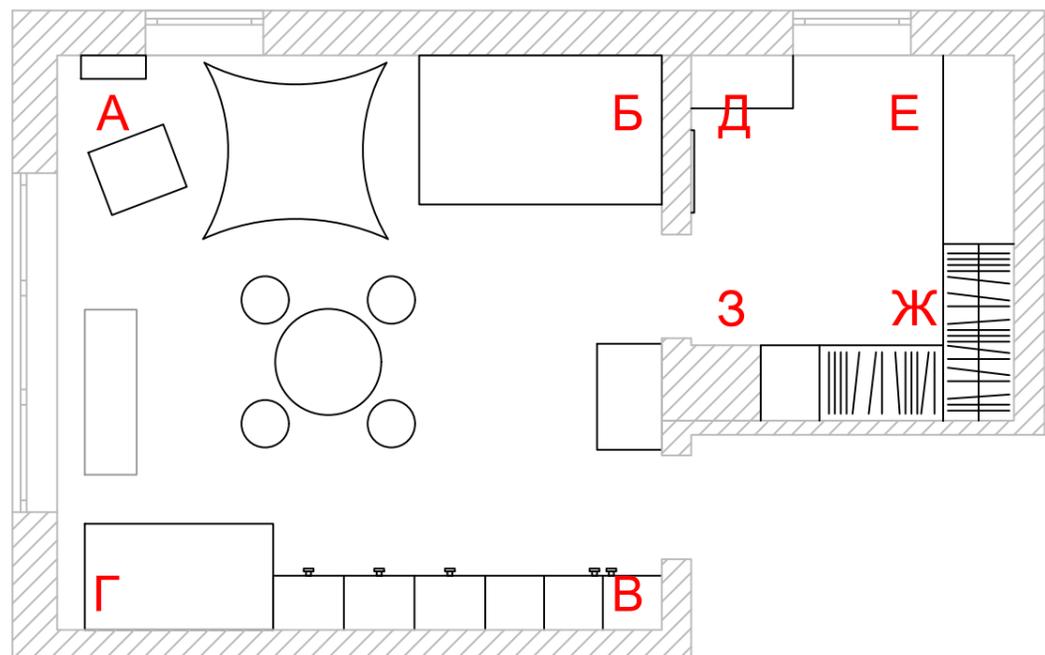

Примечание:

1. Для мебели с подсветкой предусмотреть электровывод. Точную привязку уточнить на этапе конструкторской документации.
2. Предусмотреть выключатель подсветки в конструкции бьюти-столика.

						Московская обл., Одинцовский р-н, д. Шульгино, ул. Новая, уч. 37			
Изм.	Кол.уч.	Лист	N док.	Подп.	Дата				
ГИП.						Проект индивидуального жилого дома	Стадия	Лист	Листов
Рук. группы							п	8	
Проверил									
Выполнил						Развертка стен. Вариант № 1 M1:30			


Согласовано

Гл. спец.

Взам. инв. N


Подл. и дата

Инв. N подл.

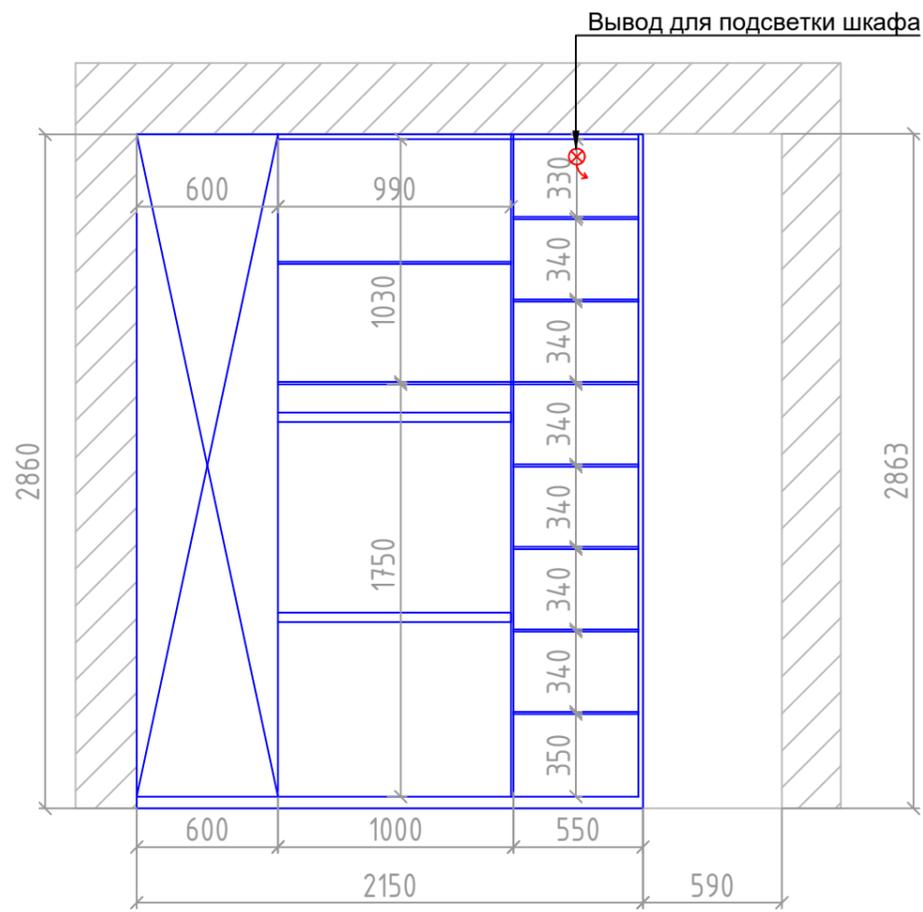

Ж


З

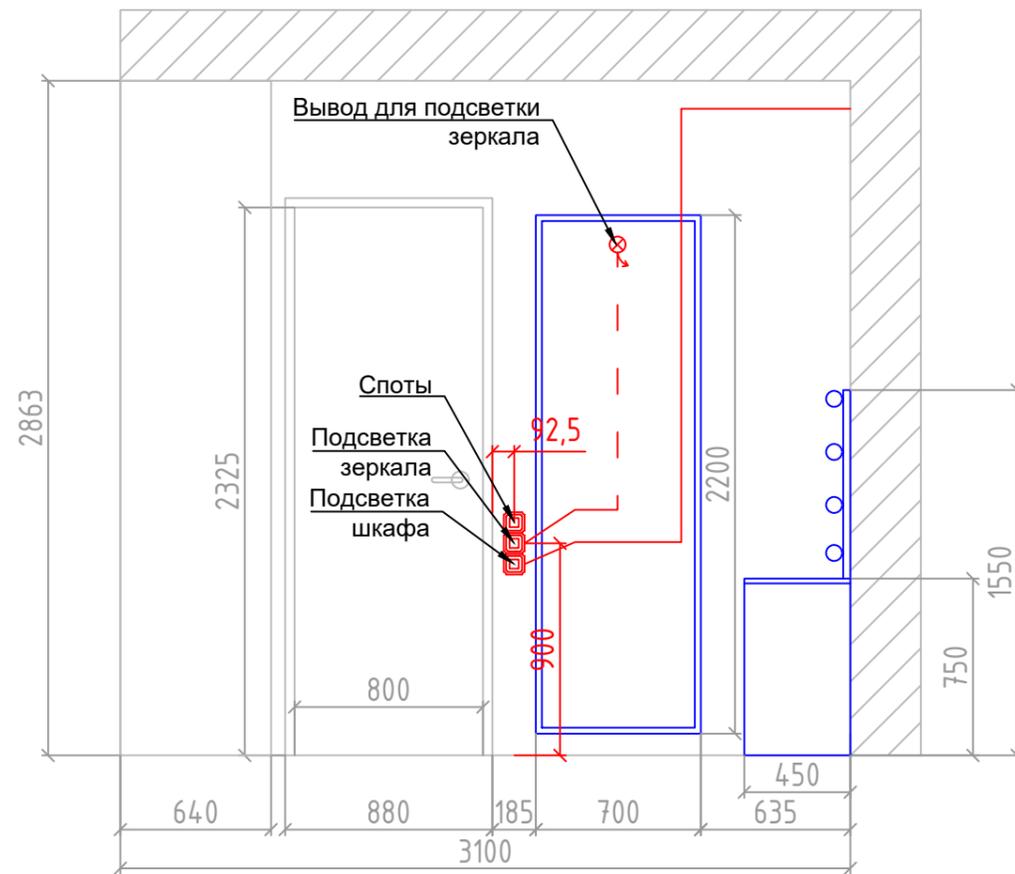

З

Д

M1:60

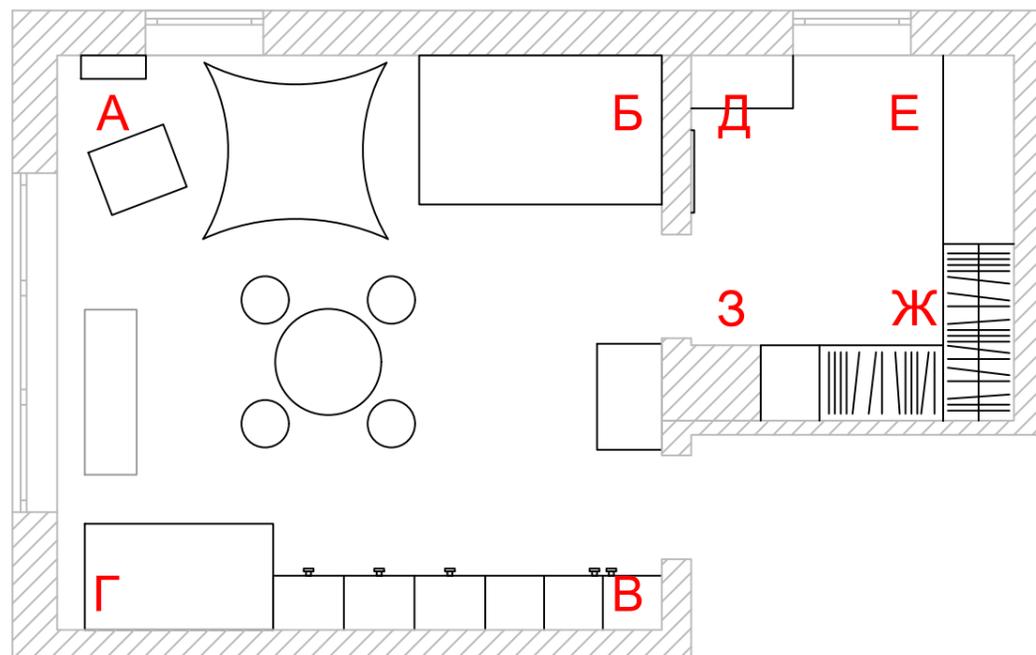

Примечание:

Для мебели с подсветкой предусмотреть электровывод. Точную привязку уточнить на этапе конструкторской документации

						Московская обл., Одинцовский р-н, д. Шульгино, ул. Новая, уч. 37			
Изм.	Кол.уч.	Лист	N док.	Подп.	Дата				
ГИП.						Проект индивидуального жилого дома	Стадия	Лист	Листов
Рук. группы							п	9	
Проверил									
Выполнил						Развертка стен. Вариант № 1			
						M1:30			

Согласовано

Гл. спец.

Взам. инв. N

Подл. и дата

Инф. N подл.


Согласовано

Гл. спец.

Взам. инв. N

Подл. и дата

Инв. N подл.

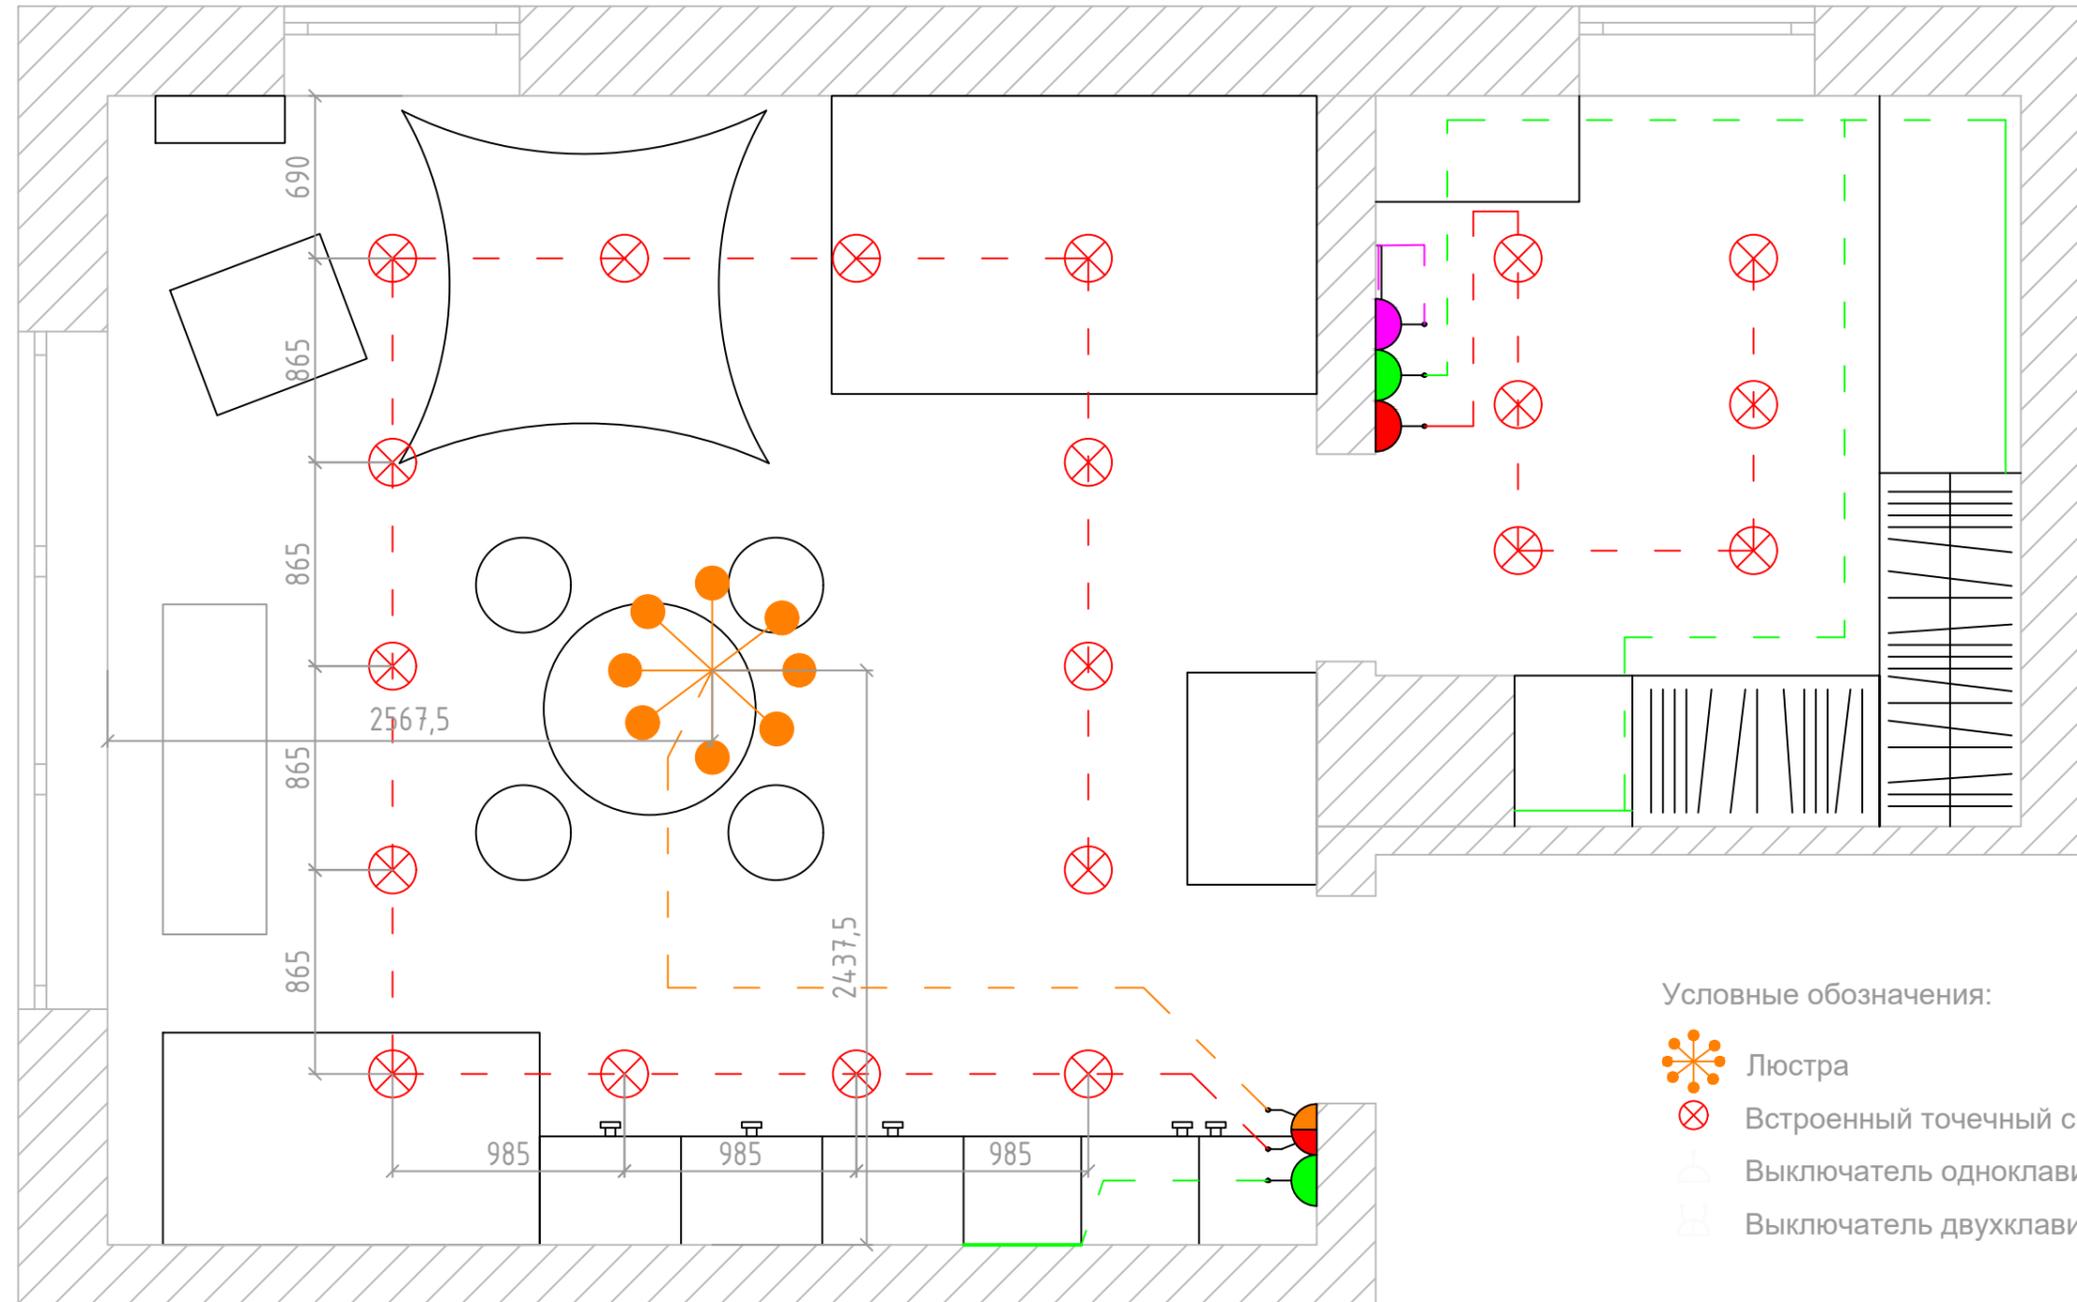

Условные обозначения:

-  Люстра
-  Встроенный точечный светильник
-  Выключатель одноклавишный
-  Выключатель двухклавишный

Примечания:
 - Все размеры высот указаны от уровня чистого пола и от чистовых поверхностей
 - На все выходы электрики оставлять кабель не менее 1,0 м для возможной корректировки

						Московская обл., Одинцовский р-н, д. Шульгино, ул. Новая, уч. 37			
Изм.	Кол.уч.	Лист	N док.	Подп.	Дата	Проект индивидуального жилого дома	Стадия	Лист	Листов
ГИП.							п	10	
Рук. группы							План рекомендуемого размещения осветительных приборов		
Проверил							Вариант № 1		
Выполнил									


Согласовано

Гл. спец.

Взам. инв. N

Подл. и дата

Инв. N подл.

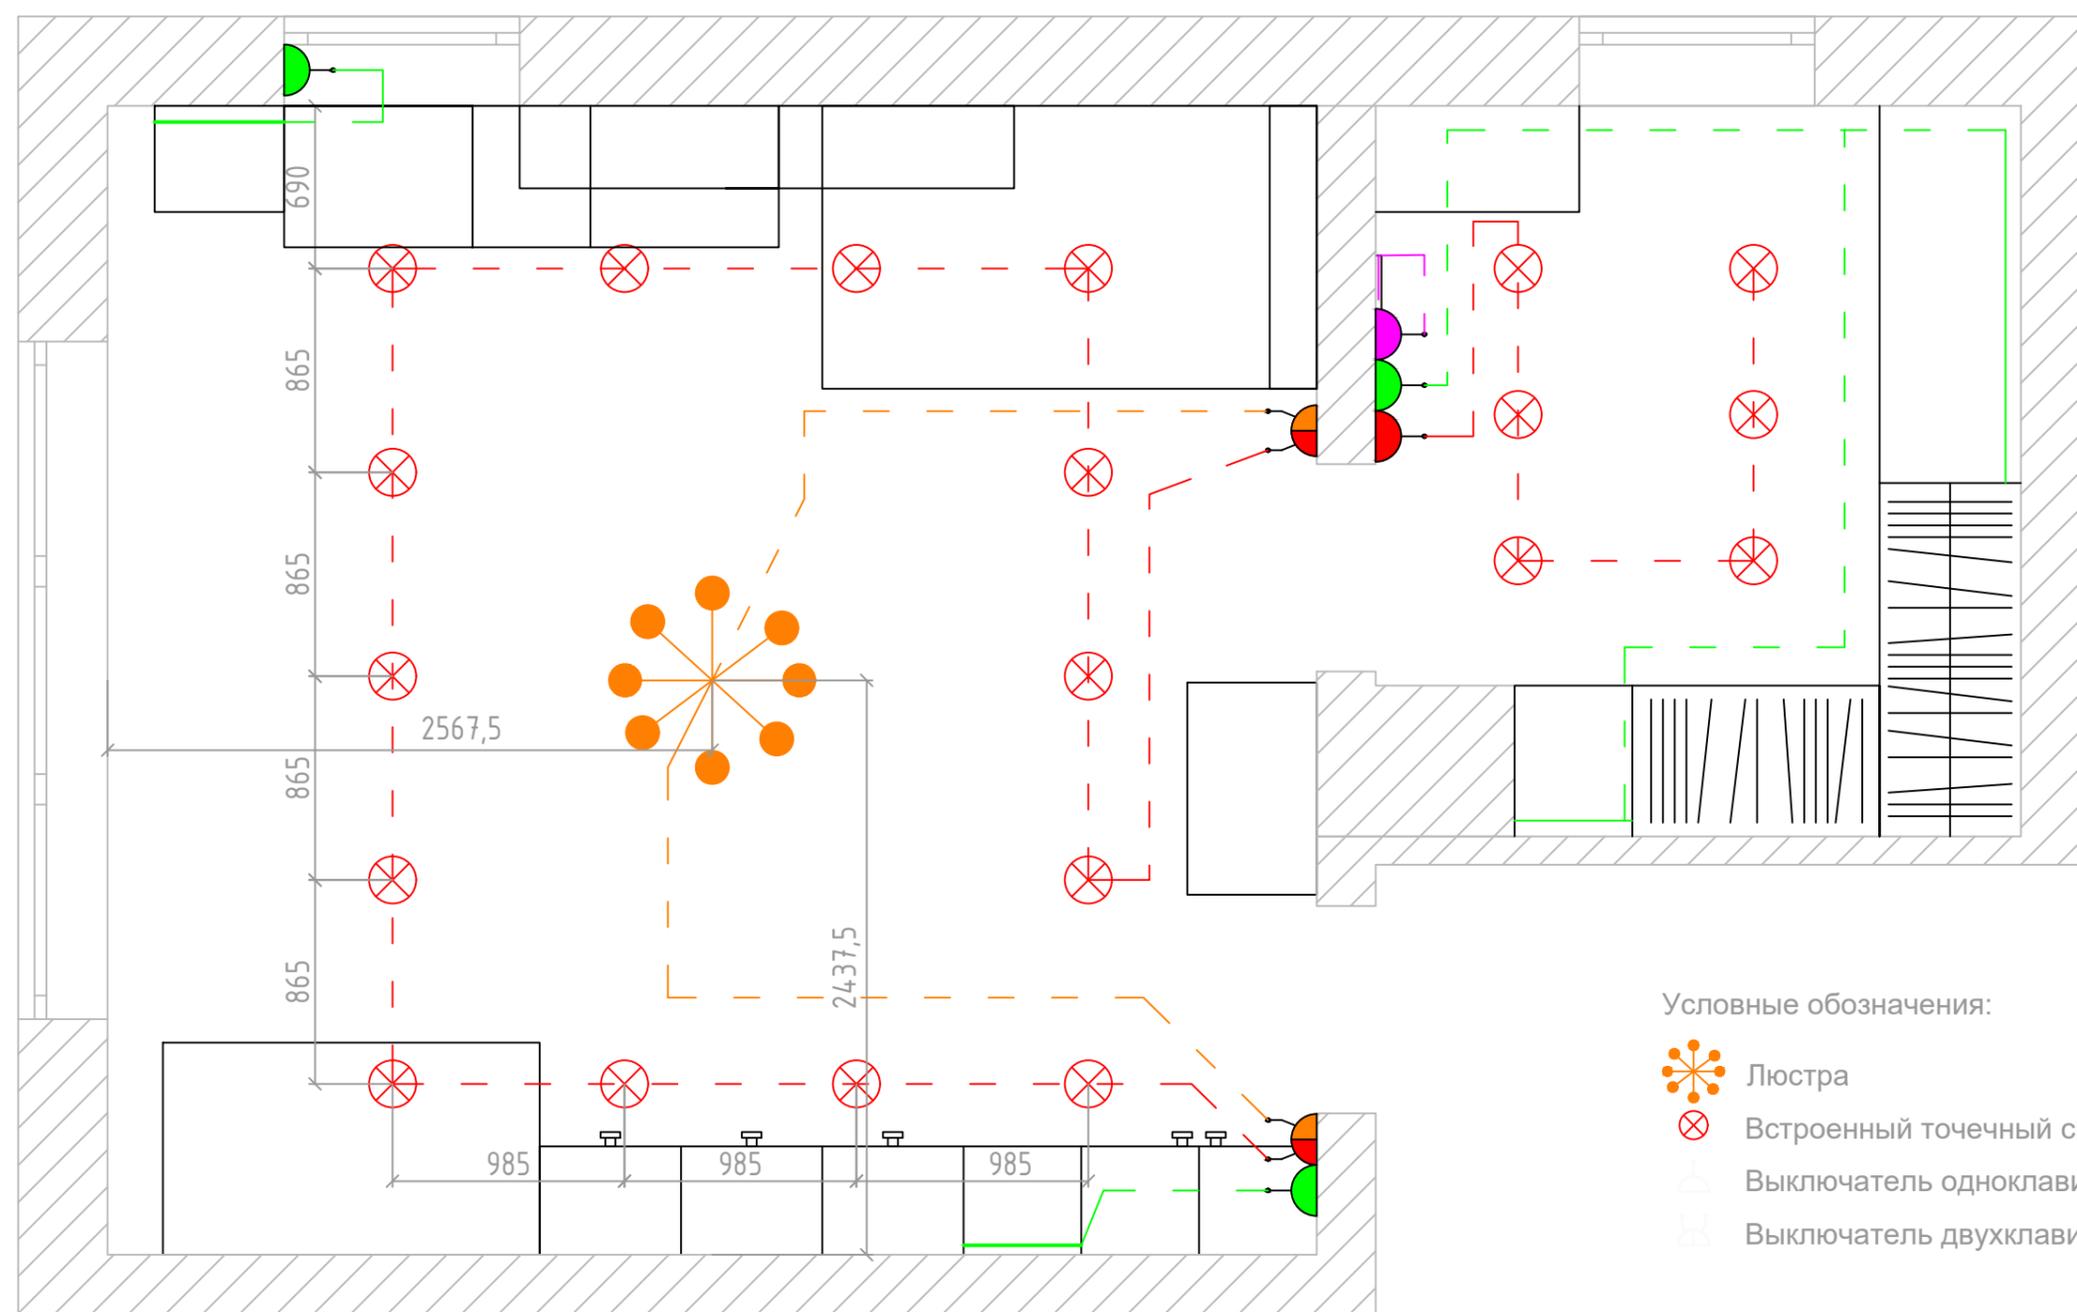

Условные обозначения:

-  Люстра
-  Встроенный точечный светильник
-  Выключатель одноклавишный
-  Выключатель двухклавишный

Примечания:
 - Все размеры высот указаны от уровня чистого пола и от чистовых поверхностей
 - На все выводы электрики оставлять кабель не менее 1,0 м для возможной корректировки

						Московская обл., Одинцовский р-н, д. Шульгино, ул. Новая, уч. 37			
Изм.	Кол.уч.	Лист	N док.	Подп.	Дата	Проект индивидуального жилого дома	Стадия	Лист	Листов
ГИП.							п	11	
Рук. группы							План рекомендуемого размещения осветительных приборов		
Проверил							Вариант № 2		
Выполнил									