


Экспликация проемов

Наименование	Габариты	Кол-во
Д1	900 x 2100(н)	42
Д2	700 x 2100(н)	6
Д3	1000 x 2100(н)	1
Д4	1200 x 2100(н)	2
Д5	900 x 2800(н)	2
Д6	1000 x 2800(н)	4
Ок1	2000 x 2000(н)	24
Ок2	800 x 2000(н)	5
Ок3	2000 x 1500(н)	3
Ок4	1400 x 1200(н)	2

Ведомость отделки помещений

Наименование	Стены(м2)	Полы(м2)	Потолок(м2)
1	26,1	7,1	7,1
2	19,2	2,7	2,7
3	23,6	6,3	6,3
4	68,5	44,2	44,2
5	65,5	47,6	47,6
6	21,8	4,2	4,2
7	14,6	2,4	2,4
8	35,5	12,2	12,2
9	57,9	33,8	33,8
10	65,2	48,7	48,7
11	21,5	6,0	6,0
12	19,1	3,3	3,3
13	88,2	56,6	56,6
14	39,1	15,0	15,0
15	27,8	6,4	6,4
16	33,4	9,5	9,5
17	31,8	9,1	9,1
18	15,4	1,9	1,9
19	42,8	18,3	18,3
20	26,2	5,4	5,4
21	18,9	3,9	3,9
22	14,7	2,0	2,0
23	14,1	2,1	2,1
24	13,6	1,5	1,5
25	28,8	8,3	8,3
26	14,9	2,1	2,1
27	85,6	25,5	25,5
28	15,2	2,4	2,4
29	15,8	3,0	3,0
30	29,2	6,7	6,7
31	11,8	2,8	2,8
32	60,5	36,2	36,2
33	23,4	4,3	4,3
34	27,3	6,0	6,0
35	17,7	3,8	3,8
36	35,2	8,3	8,3
37	29,3	6,4	6,4
38	23,1	4,9	4,9
39	11,2	1,6	1,6
40	26,9	6,4	6,4
41	8,9	1,2	1,2
42	10,1	1,2	1,2
43	23,3	5,1	5,1
44	36,2	10,3	10,3
45	22,1	3,7	3,7
46	63,8	43,8	43,8
47	60,7	34,6	34,6
48	38,5	14,0	14,0
49	14,9	2,1	2,1
50	15,1	2,3	2,3

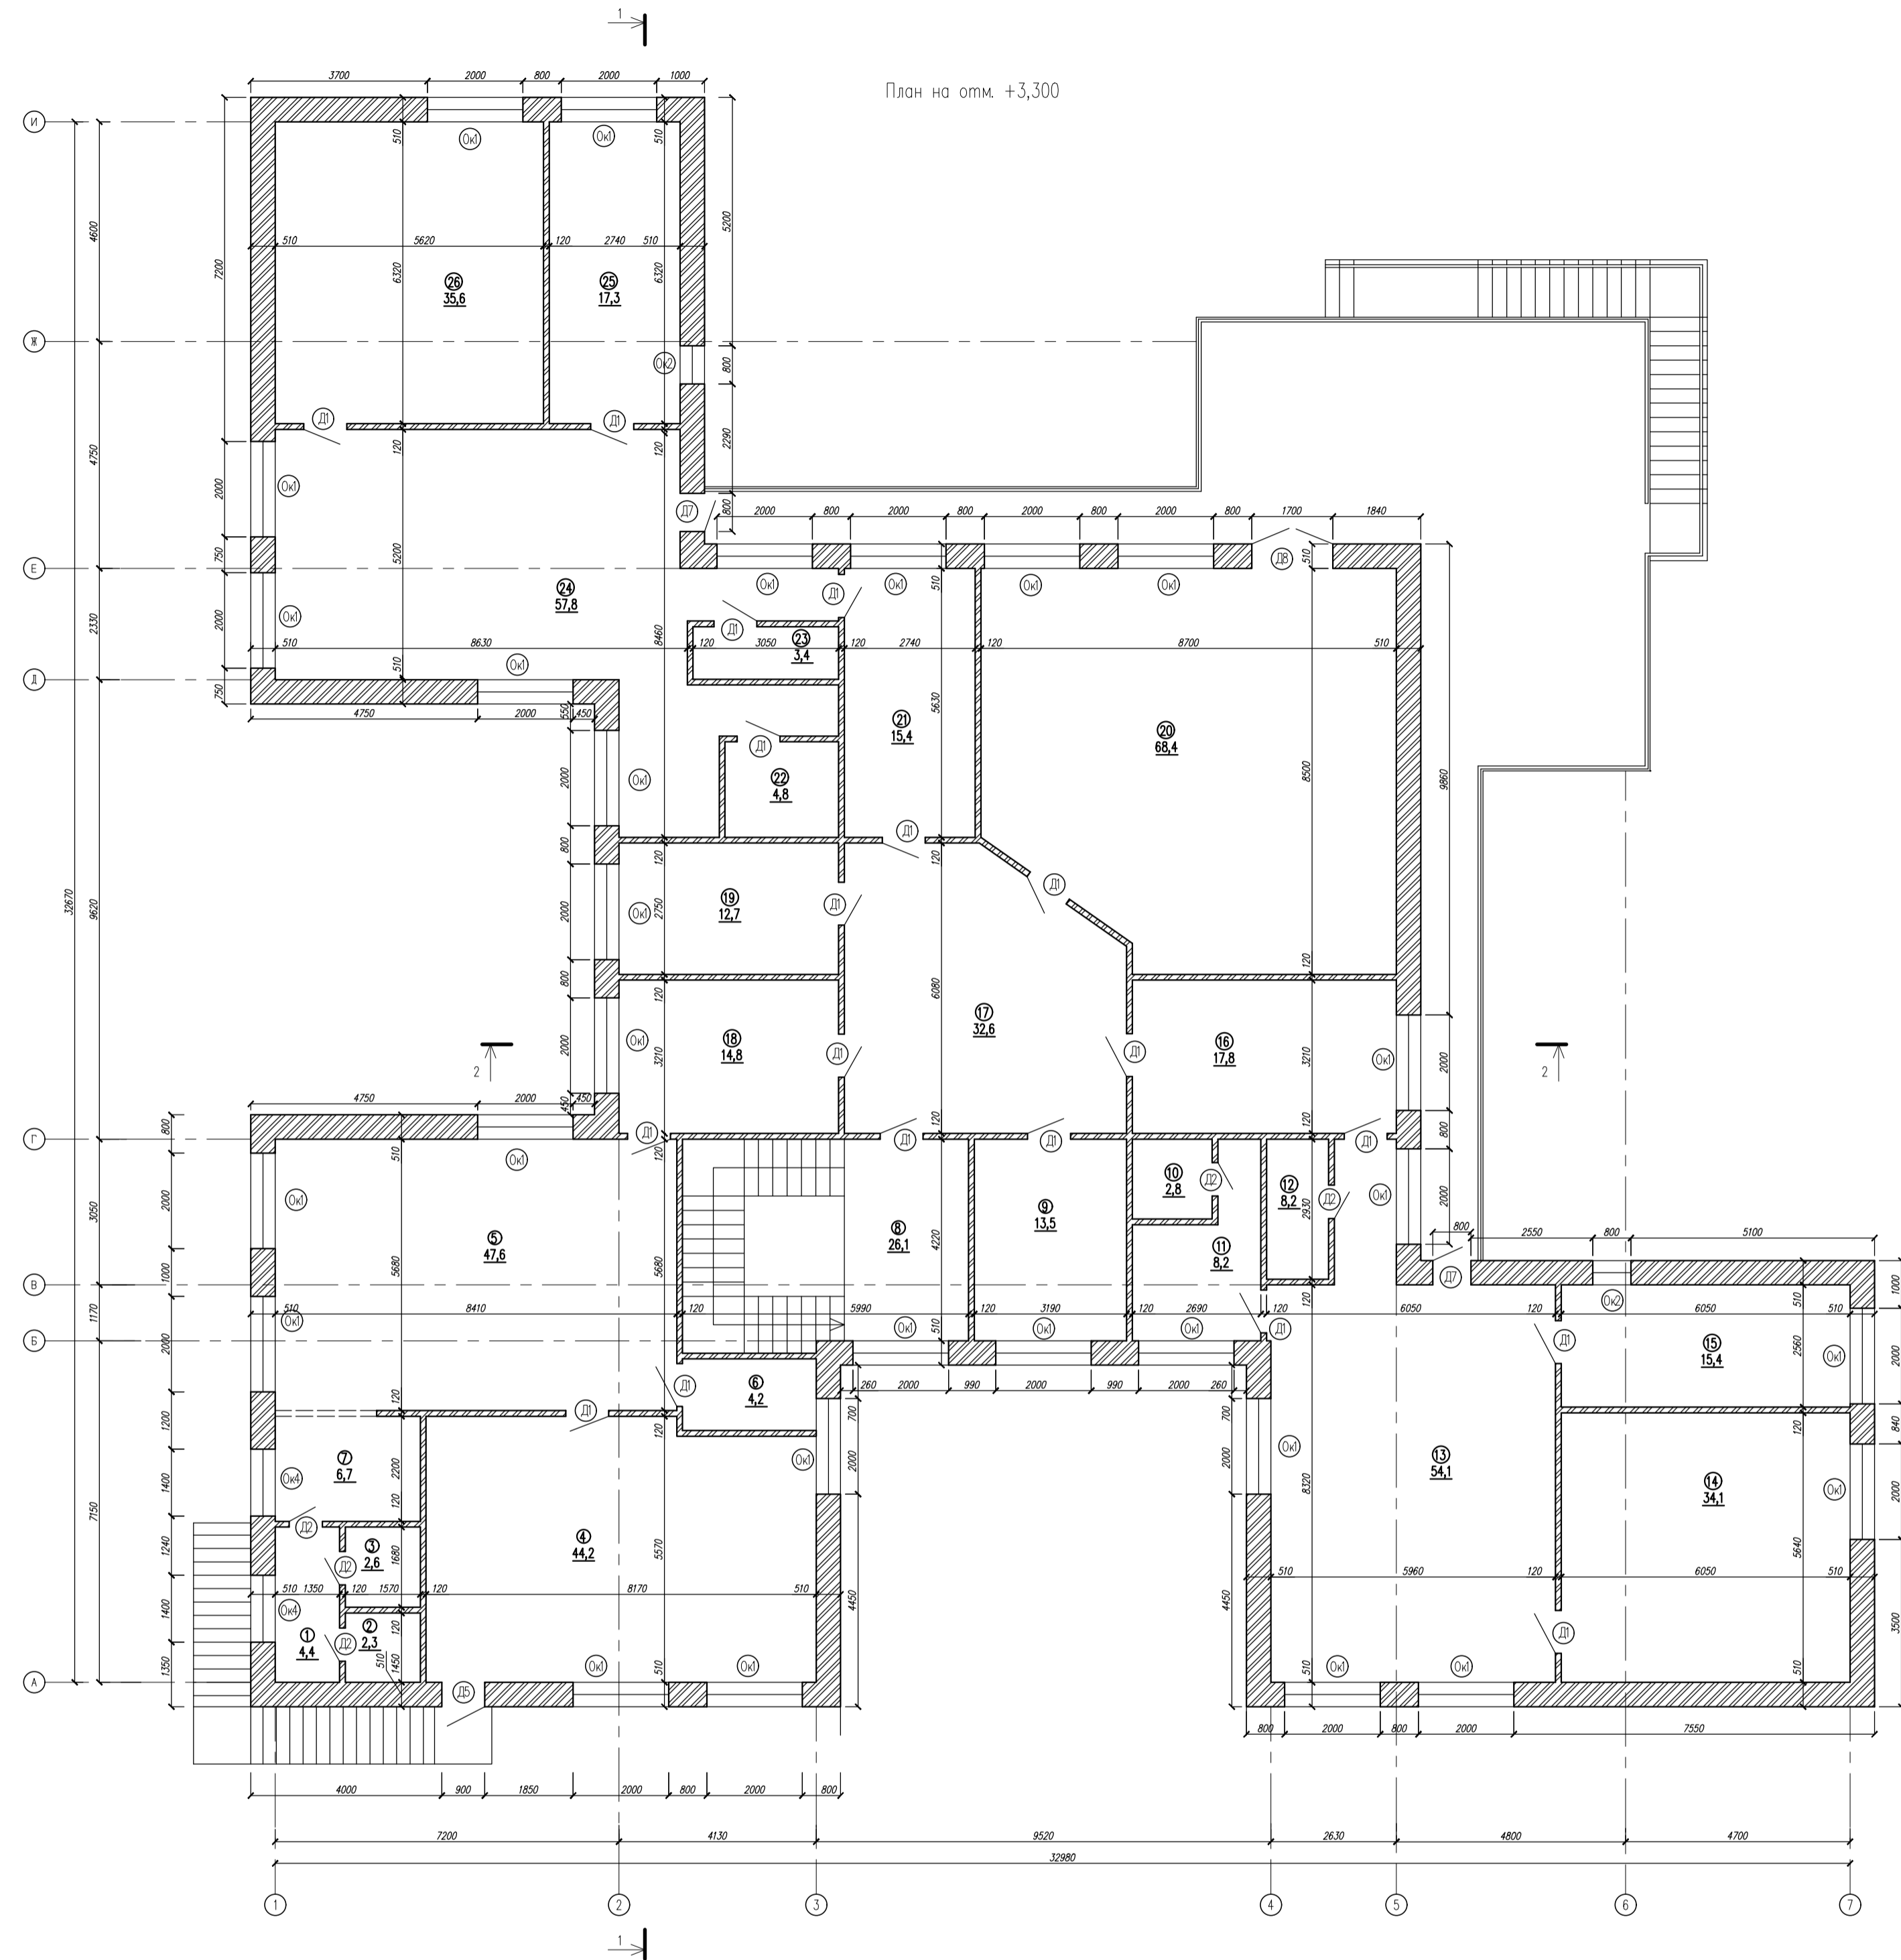


Экспликация проемов

Наименование	Габариты	Кол-во
Д1	900 x 2100(н)	19
Д2	700 x 2100(н)	5
Д5	900 x 2800(н)	1
Д7	800 x 2800(н)	2
Д8	1700 x 2800(н)	1
Ок1	2000 x 2000(н)	28
Ок2	800 x 2000(н)	2
Ок4	1400 x 1200(н)	2


Ведомость отделки помещений

Наименование	Стены(м2)	Полы(м2)	Потолок(м2)
1	17,6	4,4	4,4
2	16,1	2,3	2,3
3	16,5	2,6	2,6
4	68,5	44,2	44,2
5	65,5	47,6	47,6
6	21,8	4,2	4,2
7	19,5	6,7	6,7
8	57,2	26,1	26,1
9	39,1	13,5	13,5
10	16,6	2,8	2,8
11	35,3	8,2	8,2
12	23,5	3,8	3,8
13	76,2	54,1	54,1
14	62,8	34,1	34,1
15	45,1	15,4	15,4
16	42,5	17,8	17,8
17	53,5	32,6	32,6
18	39,1	14,8	14,8
19	37,8	12,7	12,7
20	86,2	68,4	68,4
21	42,1	15,4	15,4
22	24,4	4,8	4,8
23	22,7	3,4	3,4
24	115,3	57,8	57,8
25	44,2	17,3	17,3
26	67,1	35,6	35,6


Фасад в осях 7-1

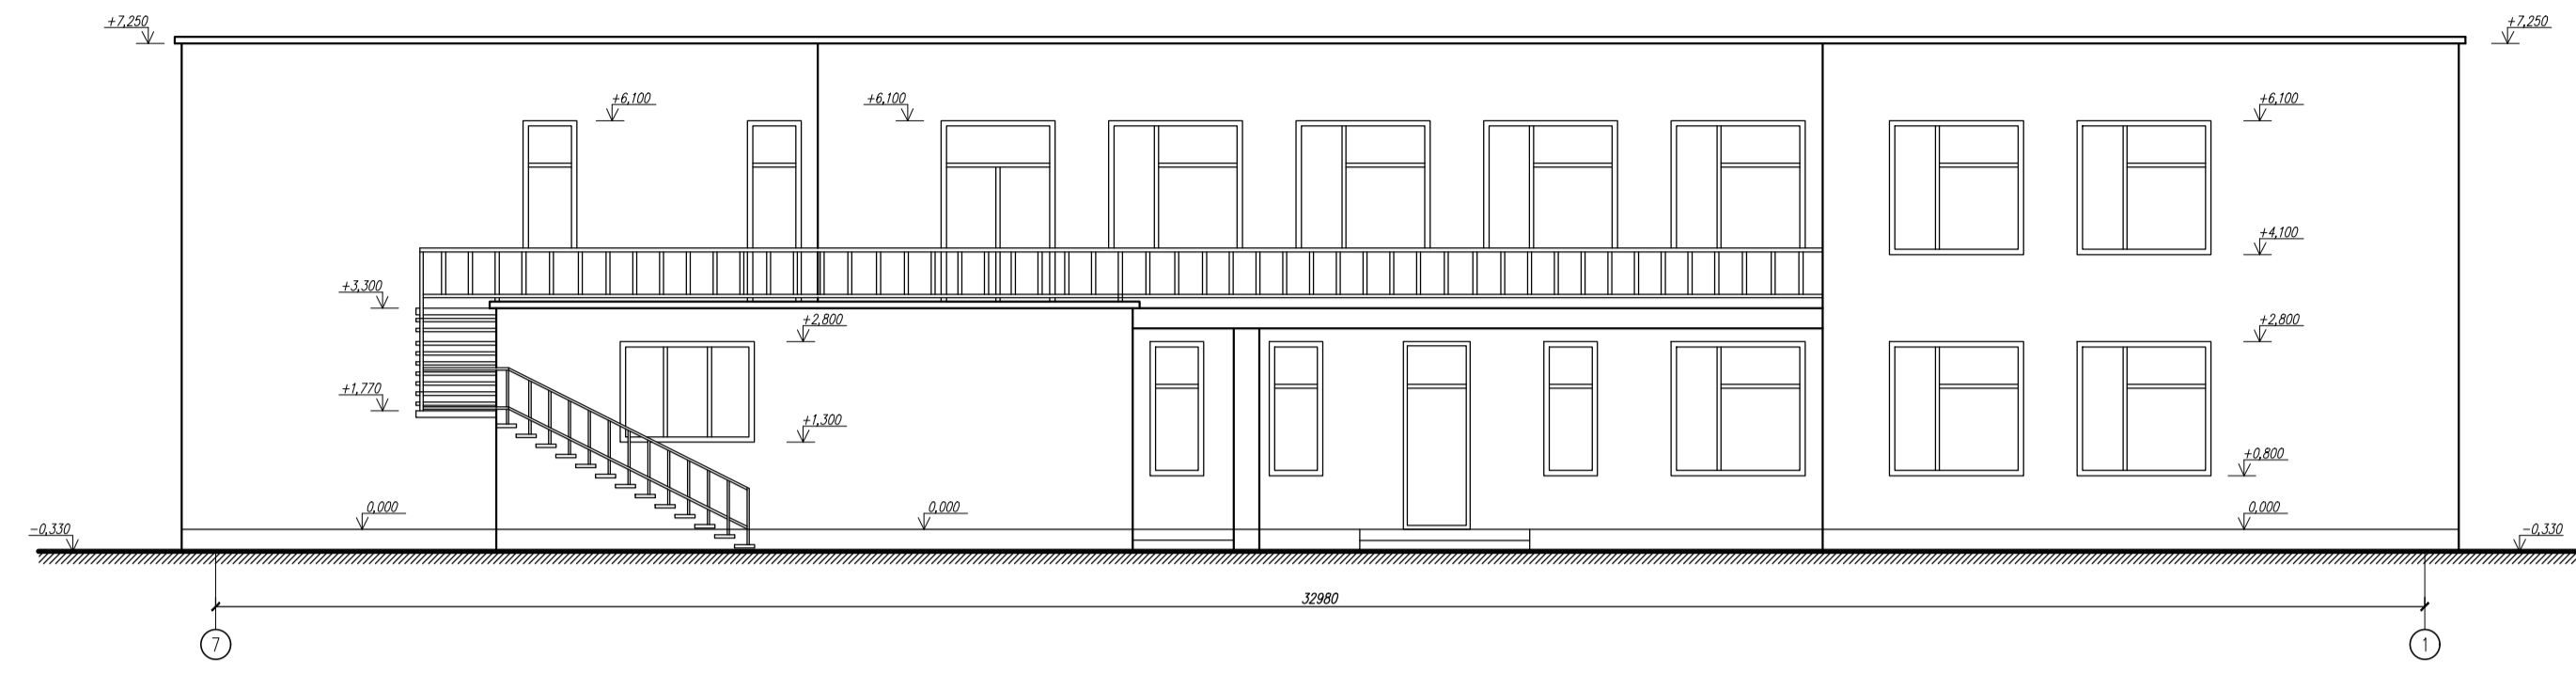

Фасад в осях 1-7

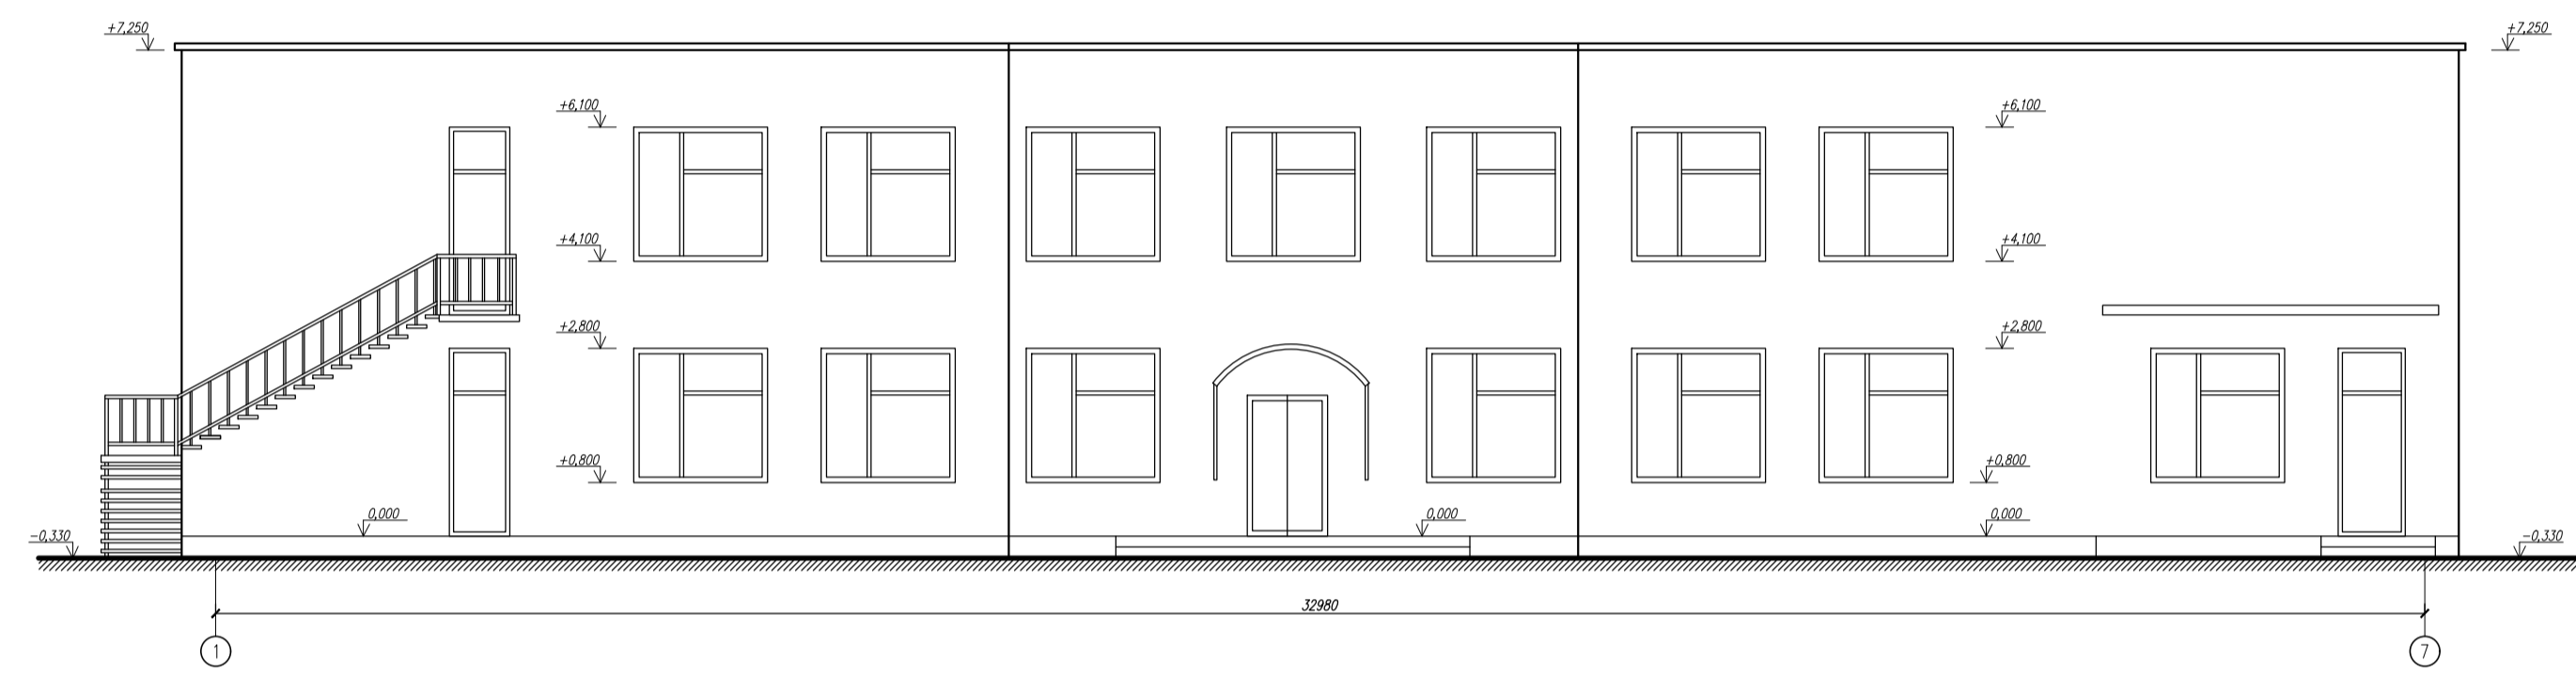

Фасад в осях И-А

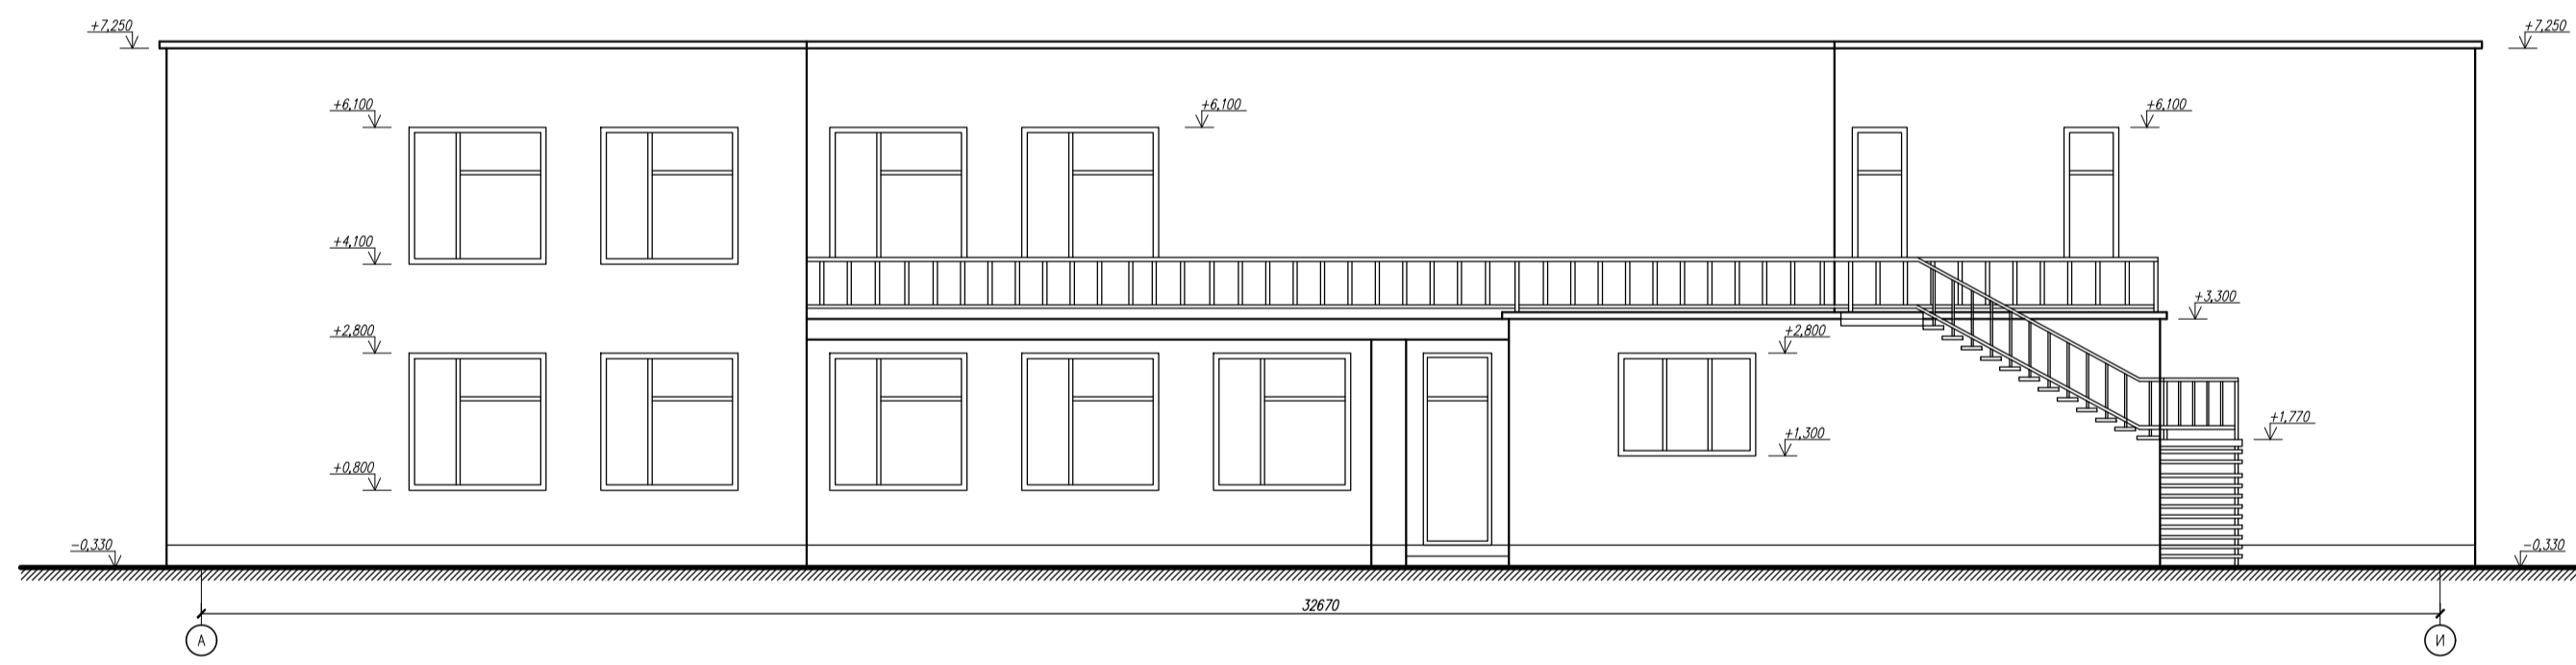

Фасад в осях А-И

